


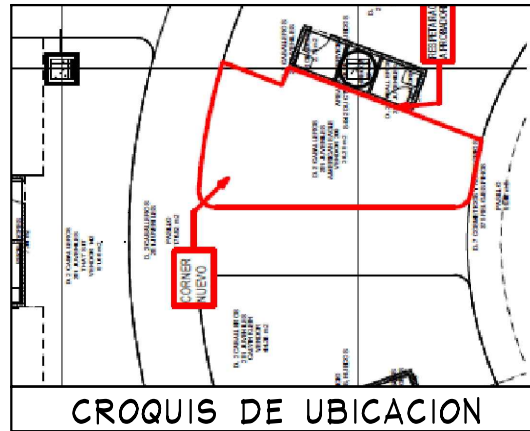

ES RESPONSABILIDAD DE LA MARCA VERIFICAR EN SITIO ALTURA Y DIMENSIONES DEL ESPACIO, TOMANDO COMO REFERENCIA LOS DEMÁS CORNERS COLINDANTES PARA ALTURA DE VENDOR.


NOTA IMPORTANTE:

- CONTEMPAR RETIRO DE MOBILIARIO EXISTENTE
- CONTEMPLAR COLOCACION DE CONTACTO EN PERIMETRO PARA COLOCACION DE LOGO ILUMINADO

TABLA DE HERRAJES PUEBLA ANGELOPOLIS JUVENILES	
CLAVE	Nº
WS-1424-WO	0
WS-1442-WO	0
WS-1448-WO	12
WS-1496-WO	0
WS-1448S-WO	0
PPS4807	0
DS-PS-4814 GAL	0
TOTAL HERRAJES	12

NOTAS: LOS PERIMETROS DEBERAN SER DESMONTABLES Y MONTABLES EN SITIO, ADEMAS DE MODULADOS EN PANELES DE 1220MM DE ANCHO O CUALQUIER MÚLTIPLO CON AJUSTES LATERALES NO MAYORES DE 610MM. -RESPETAR ZOCLO DE 100MM -LOS COMPONENTES ELECTRICOS DEBERAN DE CUMPLIR CON LOS MANUALES Y LINEAMIENTOS VIGENTES DE LIVERPOOL.

TABLA DE CAPACIDADES PUEBLA ANGELOPOLIS JUVENILES								
CLAVE	DESCRIPCION	Nº MUEBLES	COLGADO MINIMO	DOBLADO MINIMO	COLGADO MAXIMO	DOBLADO MAXIMO	TOTAL MINIMO	TOTAL MAXIMO
DISPLAY WALL	PERIMETRO A	1	0	0	0	0	384	480
PARSON	MESA	1	0	136	0	172	136	172
RD-TBL-SEAT	MESA REDONDA	1	0	192	0	240	192	240
M-WOOD	FREE STANDING	1	0	0	0	0	0	0
MIR-09-24X 96	ESPEJO PERIMETRAL	0	0	0	0	0	0	0
AE-2-WAY	TRINGLA	5	49	0	65	0	243	65
T-BAR-RACK	RACK "T"	4	31	0	41	0	0	41
BXLG-TBL-6030RF	MESA ALTA	0	0	56	0	70	0	70
BXLG-STNST-2424RF	MESA NESTER	0	0	24	0	20	0	20
BXLG-BC-4821	MESA BOOKCASE	0	0	64	0	80	0	80
TOTAL EN CORNER		13	79	472	105	582	955	1167

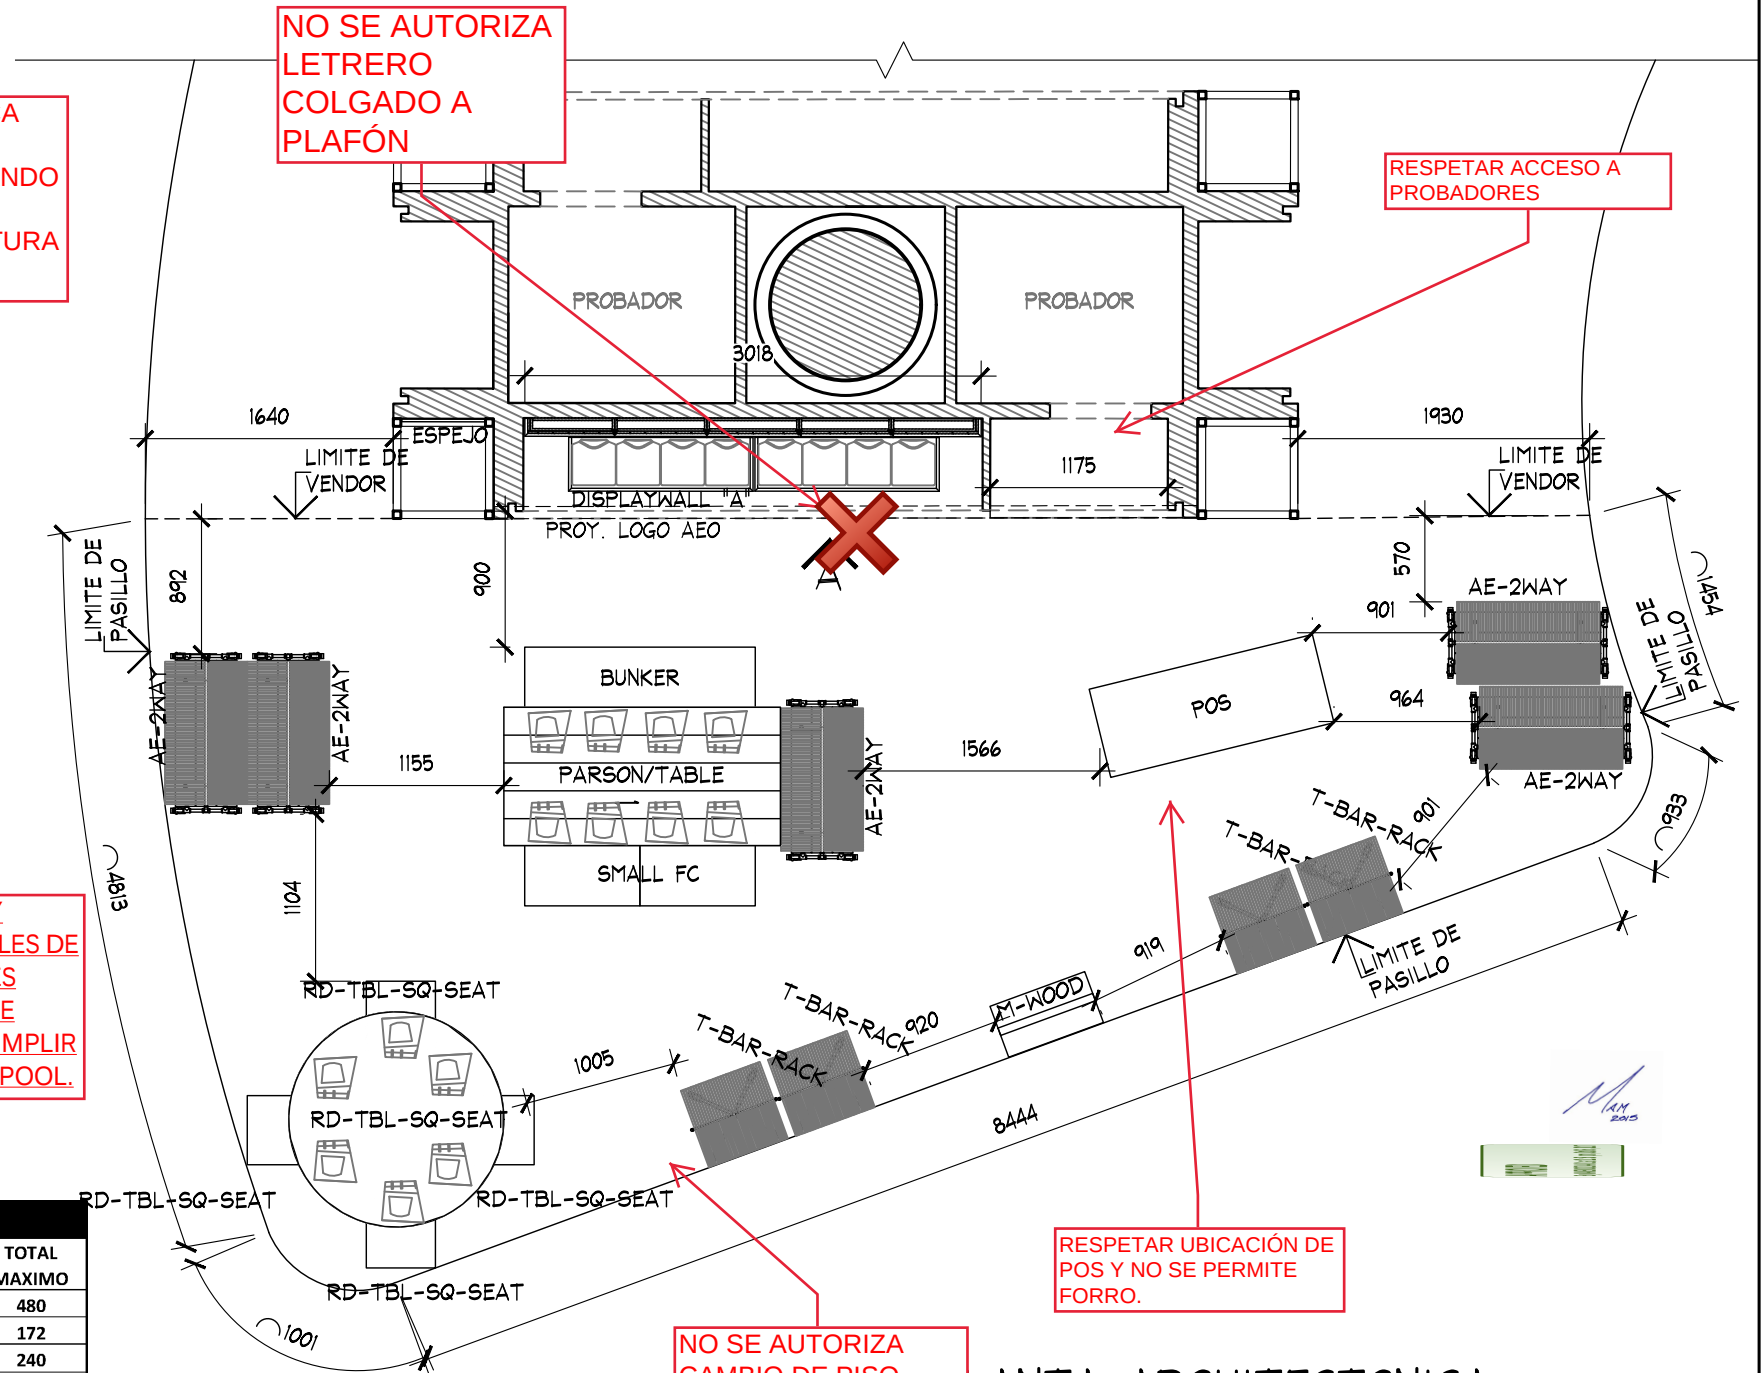

PLANTA ARQUITECTONICA
ESC. 1:50

NOTAS MOBILIARIO SUELTO -SE REQUIERE MOBILIARIO SUELTO CON NIVELADORES METALICOS Y PROTECTORES PLASTICOS. - RESPETAR ALTURA MAX DE MOBILIARIO SUELTO DE 1500 MM. LA ALTURA INCLUYE LOS NIVELADORES Y LA IDENTIFICACIÓN.- RESPETAR CIRCULACIONES MINIMAS. -NO SE AUTORIZA LA IDENTIFICACION DEL PUNTO DE VENTA.



PROYECTO:
Arq. Marco Blanquet
REVISO:
Arq. Ricardo Arreola
DIBUJO:
PROYECTOS

NOTA:
TODO LO CONTENIDO EN ESTE PLANO ES PROPIEDAD DE THINK ARCHITECTURE S.A. DE C.V. (R), PARA USO EXCLUSIVO Y UNICO DEL PROYECTO, CUALQUIER VARIACION O MODIFICACION DEBERA SER CONSULTADA, ENTIENDASE BIEN ANTES DE REALIZARLA.

AMERICAN EAGLE OUTFITTERS LIVERPOOL PUEBLA ANGELOPOLIS

FECHA:
29/09/2017
ESCALA:
INDICADA


UBICACION:

ACOTACION: MM
AREA PROYECTO: 37.80 M2

No.	FECHA	MODIFICACION Y/O COMENTARIOS	REV/ISC

CROQUIS DE REFERENCIA
REFERENCIA
CLAVE
AEO-LIV-PUE-ANG-JVS-05
No. DE HOJAS
1 DE 3



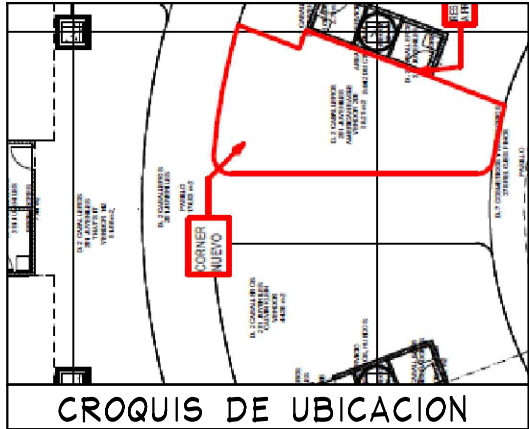


ES RESPONSABILIDAD DE LA MARCA VERIFICAR EN SITIO ALTURA Y DIMENSIONES DEL ESPACIO, TOMANDO COMO REFERENCIA LOS DEMÁS CORNERS COLINDANTES PARA ALTURA DE VENDOR.

NOTAS: LOS PERIMETROS DEBERAN SER DESMONTABLES Y MONTABLES EN SITIO, ADEMAS DE MODULADOS EN PANELES DE 1220MM DE ANCHO O CUALQUIER MÚLTIPLO CON AJUSTES LATERALES NO MAYORES DE 610MM. -RESPETAR ZOCLO DE 100MM -LOS COMPONENTES ELECTRICOS DEBERAN DE CUMPLIR CON LOS MANUALES Y LINEAMIENTOS VIGENTES DE LIVERPOOL.

Es necesario garantizar que los ganchos de Liverpool puedan colgarse sin ningún problema en el mobiliario. En caso de que los muebles no cumplan con esto al llegar a las tiendas, no se les recibirán. "En caso de que el producto requiera alarmado, el equipo necesario deberá ser suministrado por las marcas. La marca es responsable que desde el primer día de operación del nuevo mobiliario las alarmas estén funcionando. Favor de considerar durante el mercadeo"

CONSIDERAR ALTURA DE LETRERO DE ACUERDO A LOS CORNERS EXISTENTES

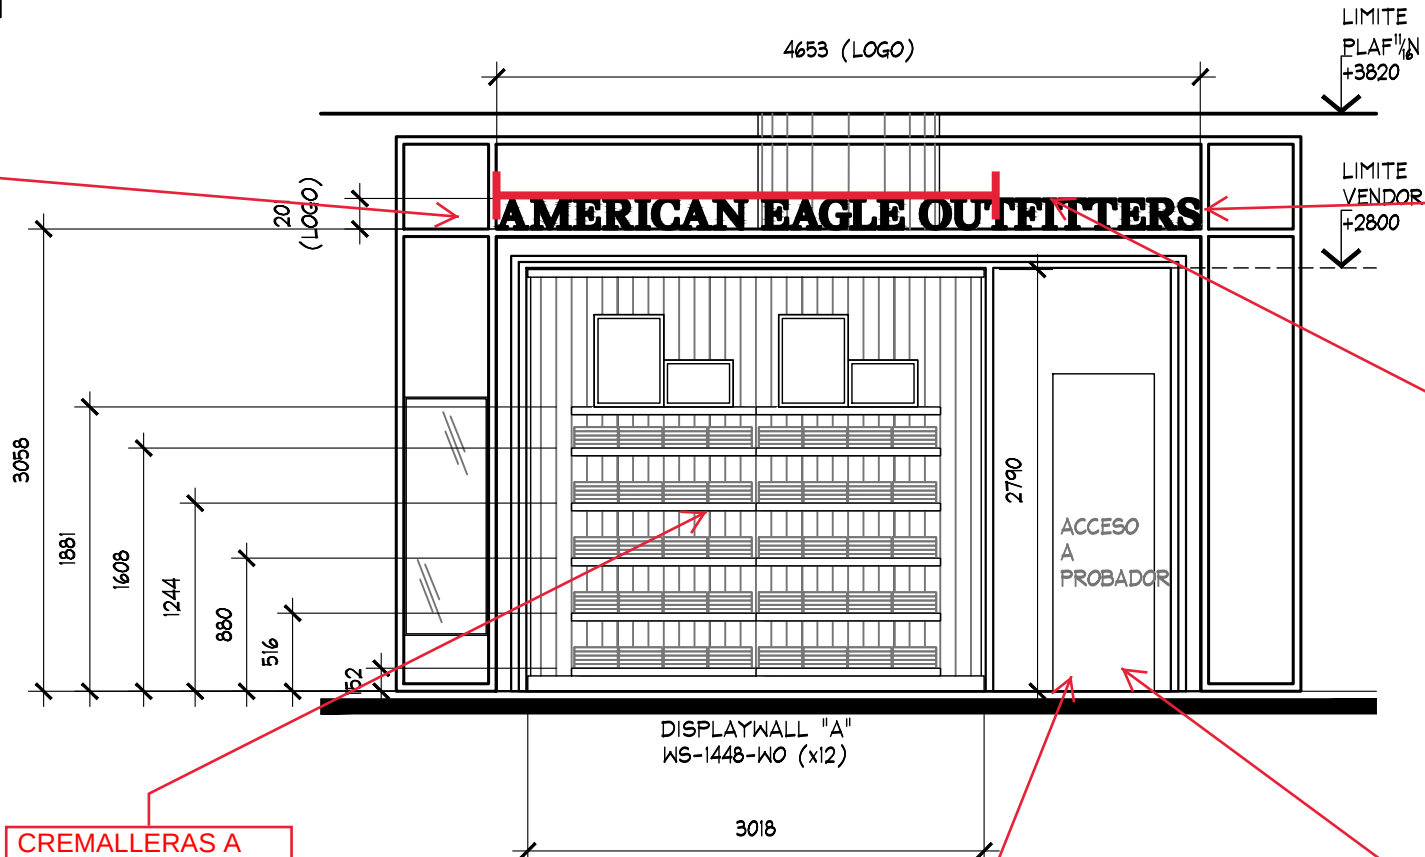

EL LETRERO DEBE TENER EL LARGO DEL PERÍMETRO.

NO SE AUTORIZA FORRO DE POS

NO SE AUTORIZA EL ID POR ENCIMA DEL PERÍMETRO. DEBE SER SOBRE PERÍMETRO Y DEBE RESPETAR ALTURA DE COPETE DE CORNERS EXISTENTES.

RESPETAR ACCESO A PROBADORES

NO SE AUTORIZA FORRO DE PROBADORES

CREMALLERAS A 2400MM

ALZADO A
ESC. 1:50

NOTAS MOBILIARIO SUELTO -SE REQUIERE MOBILIARIO SUELTO CON NIVELADORES METALICOS Y PROTECTORES PLASTICOS. - RESPETAR ALTURA MAX DE MOBILIARIO SUELTO DE 1500 MM. LA ALTURA INCLUYE LOS NIVELADORES Y LA IDENTIFICACIÓN.- RESPETAR CIRCULACIONES MINIMAS. -NO SE AUTORIZA LA IDENTIFICACION DEL PUNTO DE VENTA.

ALZADO

PROYECTO

No.	FECHA	MODIFICACION Y/O COMENTARIOS	REV/ISC	CROQUIS DE REFERENCIA	REFERENCIA



Arq. Ricardo Arreola
DIBUJO:
PROYECTOS

ARCHITECTURE S.A. DE C.V. (R)
PARA USO EXCLUSIVO Y UNICO DEL
PROYECTO, CUALQUIER VARIACION
O MODIFICACION DEBERA SER
CONSULTADA, ENTIENDASE BIEN
ANTES DE REALIZARLA.


FECHA:
29/09/2017
ESCALA:
INDICADA

UBICACION:

ACOTACION: MM
AREA PROYECTO:
37.80 M2

CLAVE
AEO-LIV-PUE-ANG-JVS-05
No. DE HOJAS 2 DE 3




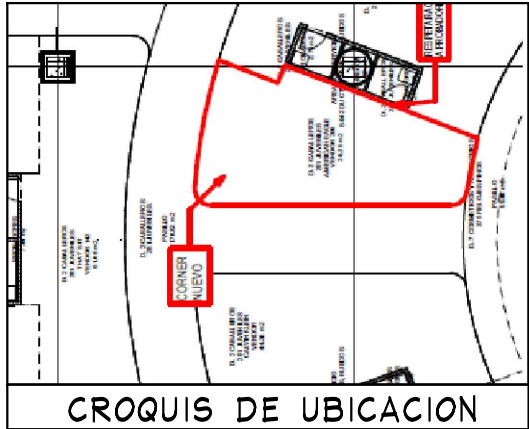

La marca se debe de apegar a los contactos eléctricos existentes, y que de requerir nuevos o reubicaciones estos corren por cuenta de la marca

CONTACTO POR CUENTA DE LA MARCA DE CUERDO A LOS LINEAMIENTOS VIGENTES DE LIVERPOOL.

PLANTA FUERZA
ESC. 1:50

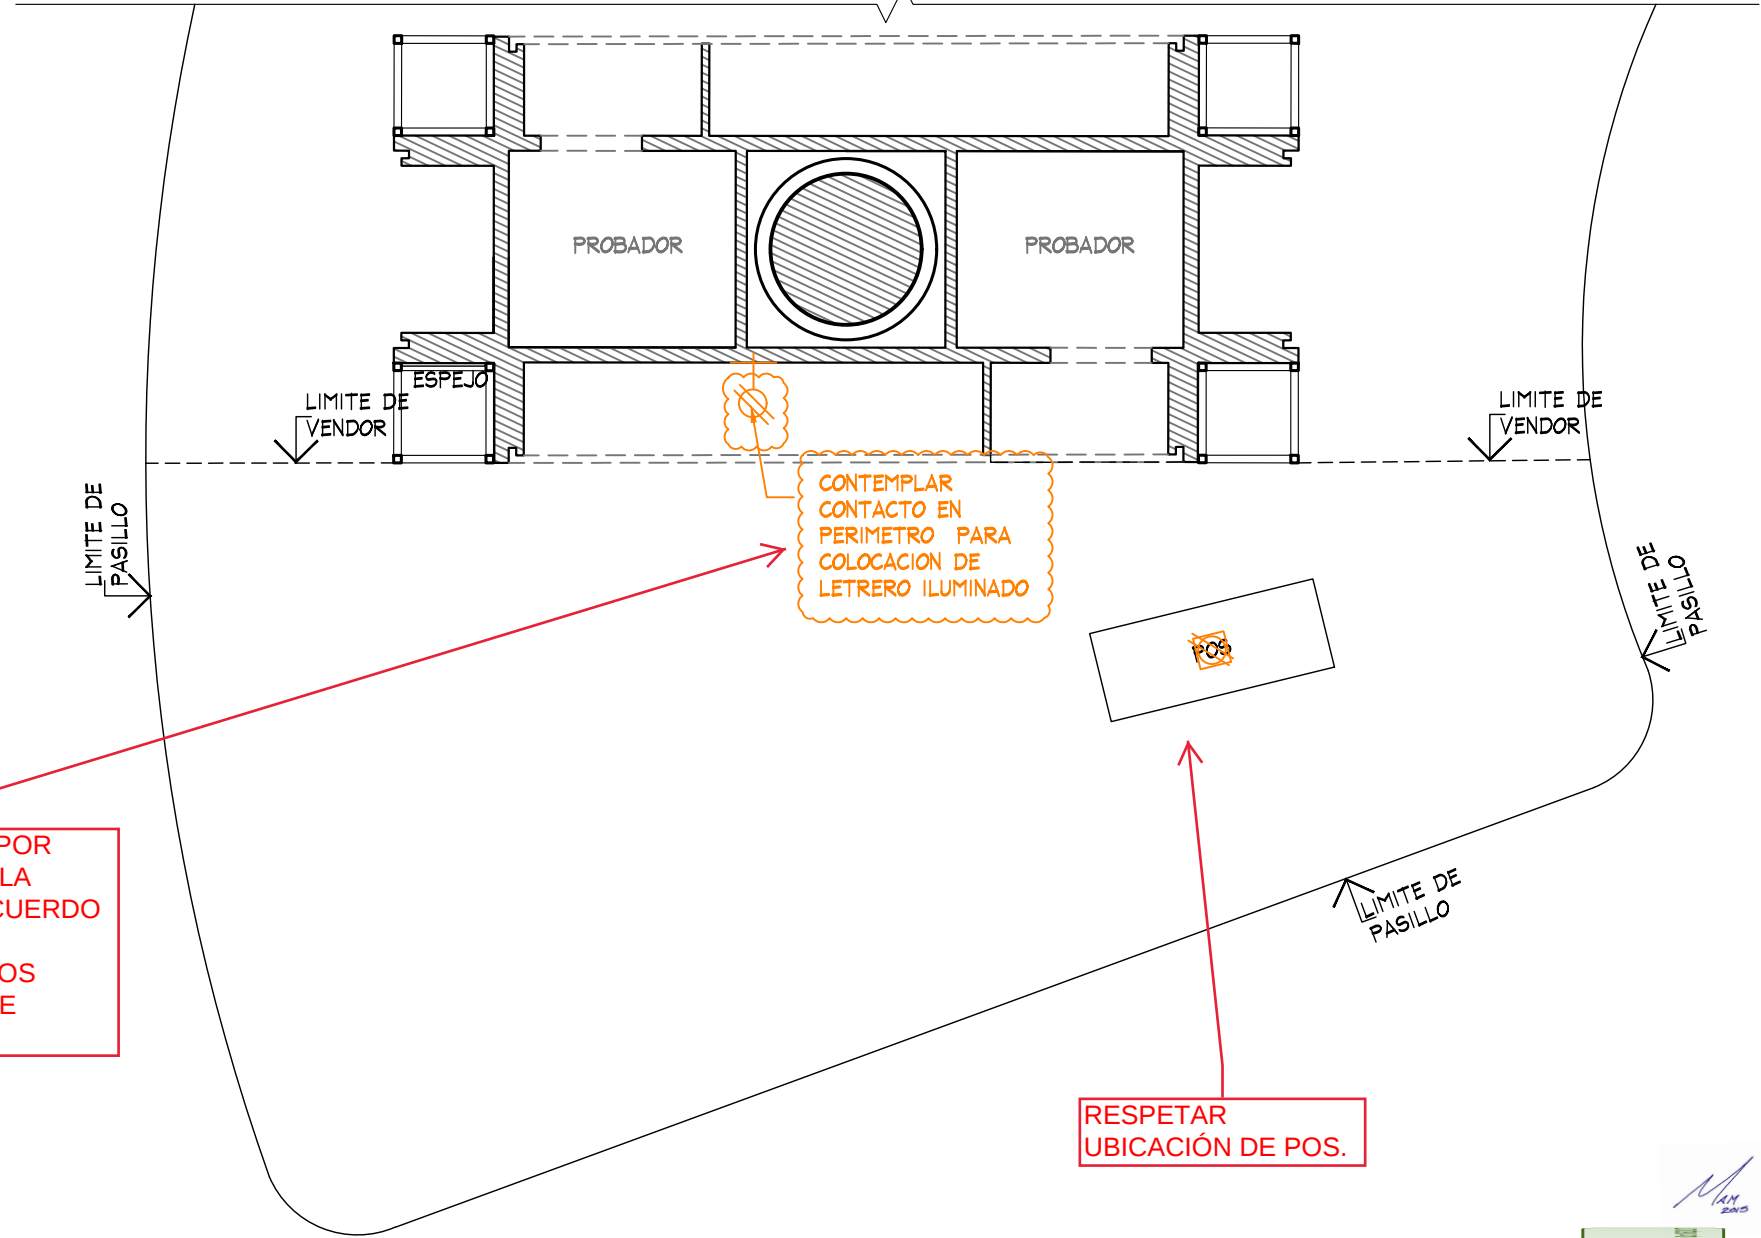

RESPECTAR UBICACIÓN DE POS.

PLANTA				PROYECTO			
No.	FECHA	MODIFICACION Y/O COMENTARIOS	REV/ISO	CROQUIS DE REFERENCIA	REFERENCIA		
					CLAVE		
					AEO-LIV-PUE-ANG-JVS-05		
					No. DE HOJAS		
					3 DE 3		



PROYECTO:
Arq. Marco Blanquet
REVISOR:
Arq. Ricardo Arreola
DIBUJO:
PROYECTOS

NOTA:
TODO LO CONTENIDO EN ESTE PLANO ES PROPIEDAD DE THINK ARCHITECTURE S.A. DE C.V. (R), PARA USO EXCLUSIVO Y UNICO DEL PROYECTO, CUALQUIER VARIACION O MODIFICACION DEBERA SER CONSULTADA, ENTIENDASE BIEN ANTES DE REALIZARLA.

AMERICAN EAGLE OUTFITTERS
LIVERPOOL PUEBLA ANGELÓPOLIS

FECHA:
29/09/2017
ESCALA:
INDICADA

UBICACION:

ACOTACION:
MM
AREA PROYECTO:
37.80 M2

