


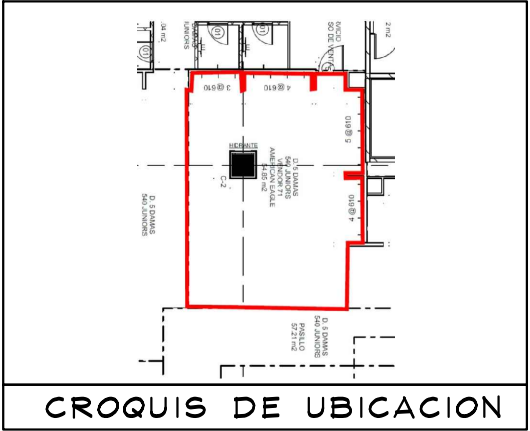

SIMBOLOGIA GENERAL

- INDICA MARCAS VECINAS
- INDICA ESPACIO DESIGNADO A AMERICAN EAGLE JUNIORS
- INDICA PASILLO PRINCIPAL

NOTA IMPORTANTE :

AL MOMENTO DEL LEVANTAMIENTO SE ENCONTRO MOBILIARIO DE LA MARCA SEXY JEANS , ASI COMO MOBILIARIO SUELTO , SE DEBERA DE CONTEMPLAR :

RETIRO DE MOBILIARIO CENTRAL Y PERIMETRAL EXISTENTE POR (VERIFICAR CON PLANEACION LIVERPOOL LA COORDINACION DE RETIROS), EN EL CASO QUE SE REQUIERA EL RETIRO POR PARTE DE THINK SE DEBERA DE VERIFICAR CON EL AREA DE MANTENIMIENTO LA ENTREGA DEL MOBILIARIO RETIRADO.

AL MOMENTO DEL LEVANTAMIENTO SE ENCONTRARON PERIMETROS DE LA MARCA EXISTENTE, SE DEBERA CONSIDERAR RETIRO, RESANE Y PINTURA, TRABAJOS HECHOS POR THINK

SE ENCONTRO PISO EXISTENTE EN TIENDA LOSETA CERAMICO 600 x 600 mm, NO SE PROPONE CAMBIO


AL MOMENTO DEL LEVANTAMIENTO NO SE PERCIBEN CREMALLERAS EN MURO LIVERPOOL , POR LO QUE AL MOMENTO DEL DESMONTAJE DE DICHS PERIMETROS DE DEBERA DE CORROBORAR , CREMALLERAS NO VISIBLES EN PERIMETRO, CONSIDERAR EN PRESUPUESTO THINK

NO CONTEMPLAR RETIRO DE VINIL LIVERPOOL.

ZOCLO: DE 5 mm x 100 mm DE MDF CAFE

MARCAS COLINDANTES: MARCAS PROPIAS DE LIVERPOOL

CONTACTO NO VISIBLE EN LEVANTAMIENTO, CONSIDERAR CONTACTO NUEVO.

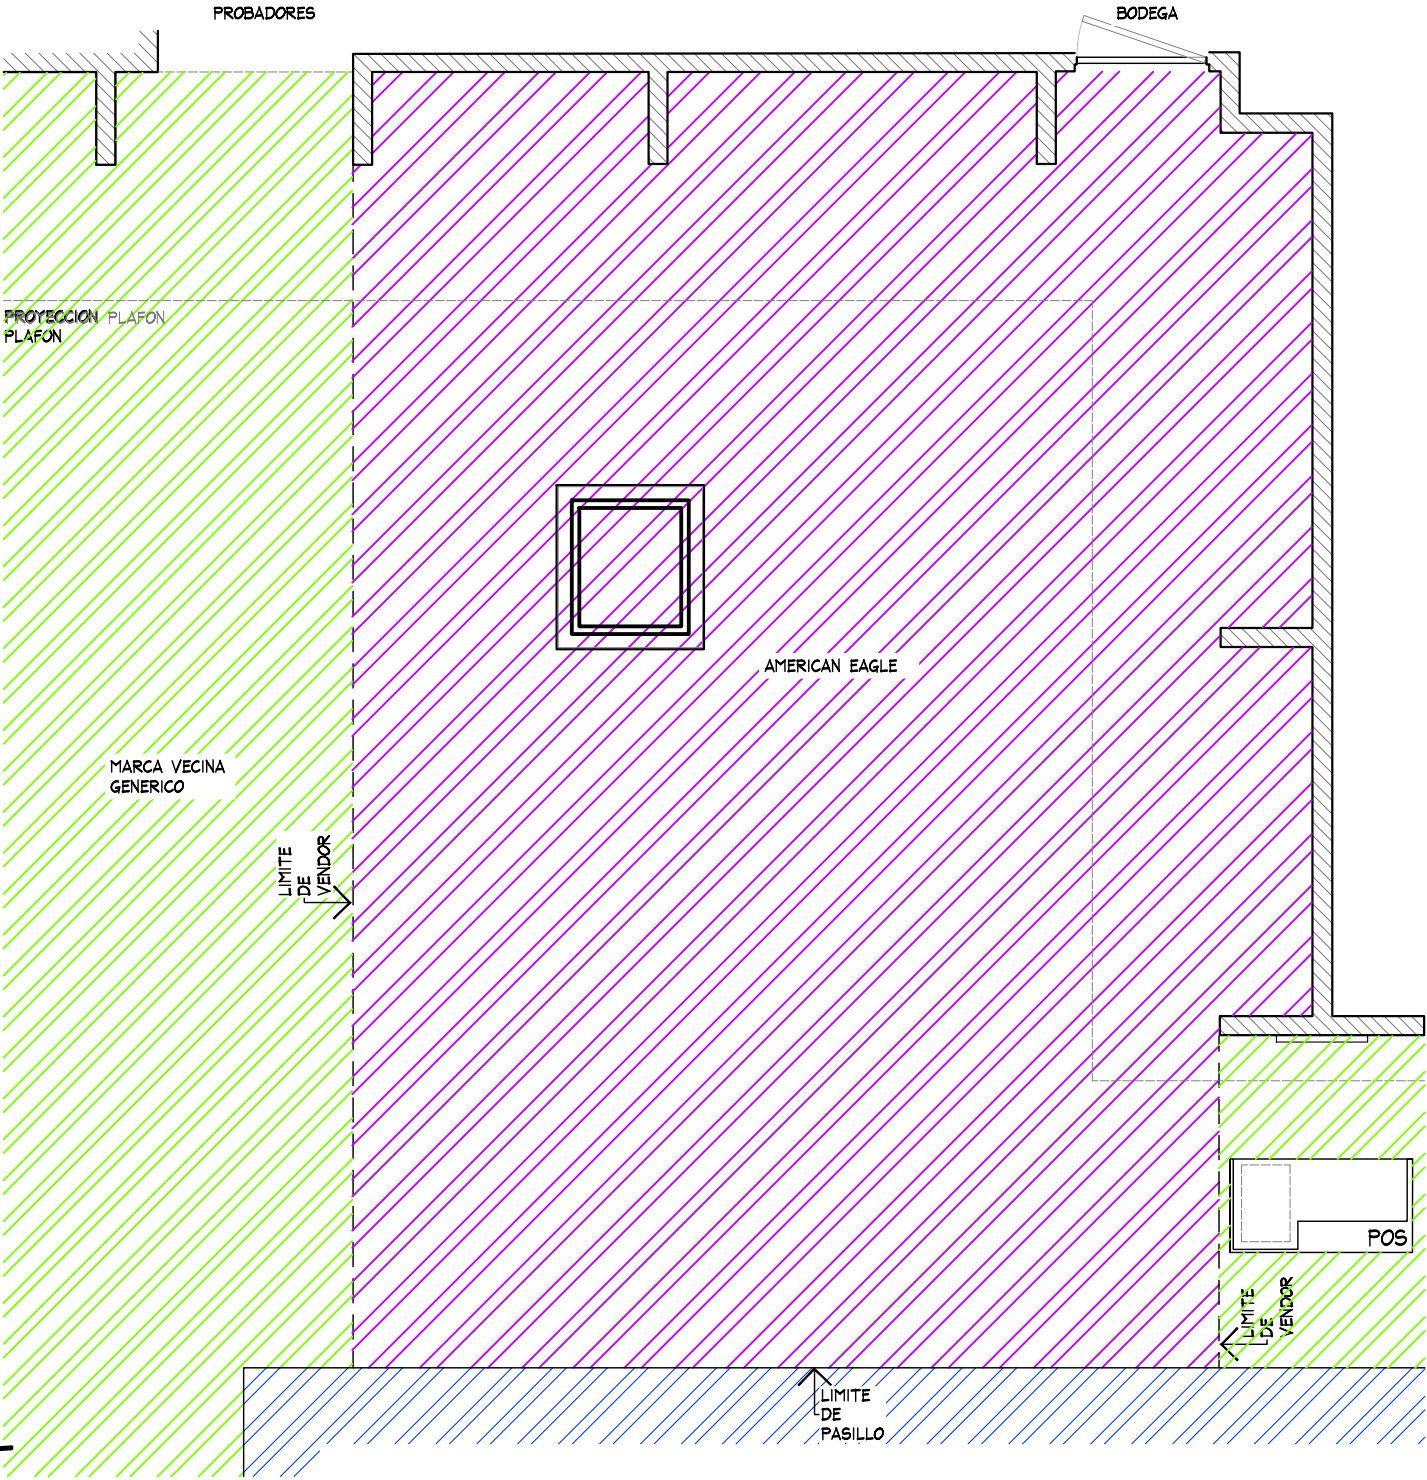

PLANTA GENERAL
ESC. 1:50

PLANTA GENERAL

PROYECTO



PROYECTO:
Arq. Marco Blanquet
REVISO:
Arq. Ricardo Arreola
DIBUJO:
PROYECTOS

NOTA:
TODO LO CONTENIDO EN ESTE PLANO ES PROPIEDAD DE THINK ARCHITECTURE S.A. DE C.V. (R), PARA USO EXCLUSIVO Y UNICO DEL PROYECTO, CUALQUIER VARIACION O MODIFICACION DEBERA SER CONSULTADA, ENTENDASE BIEN ANTES DE REALIZARLA.

FECHA:
10/09/2020
ESCALA:
INDICADA

UBICACION:
Av. Circunvalación #1430-1
Colonia Espinal Orizaba - Veracruz


ACOTACION:
MM
AREA PROYECTO:
52.0m2

No.	FECHA	MODIFICACION Y/O COMENTARIOS	REVISO

CROQUIS DE REFERENCIA

REFERENCIA
LIVERPOOL ORIZABA
CLAVE
AE-LIV-ORI-JUN-04
No. DE HOJAS
1 DE 5

AMERICAN EAGLE

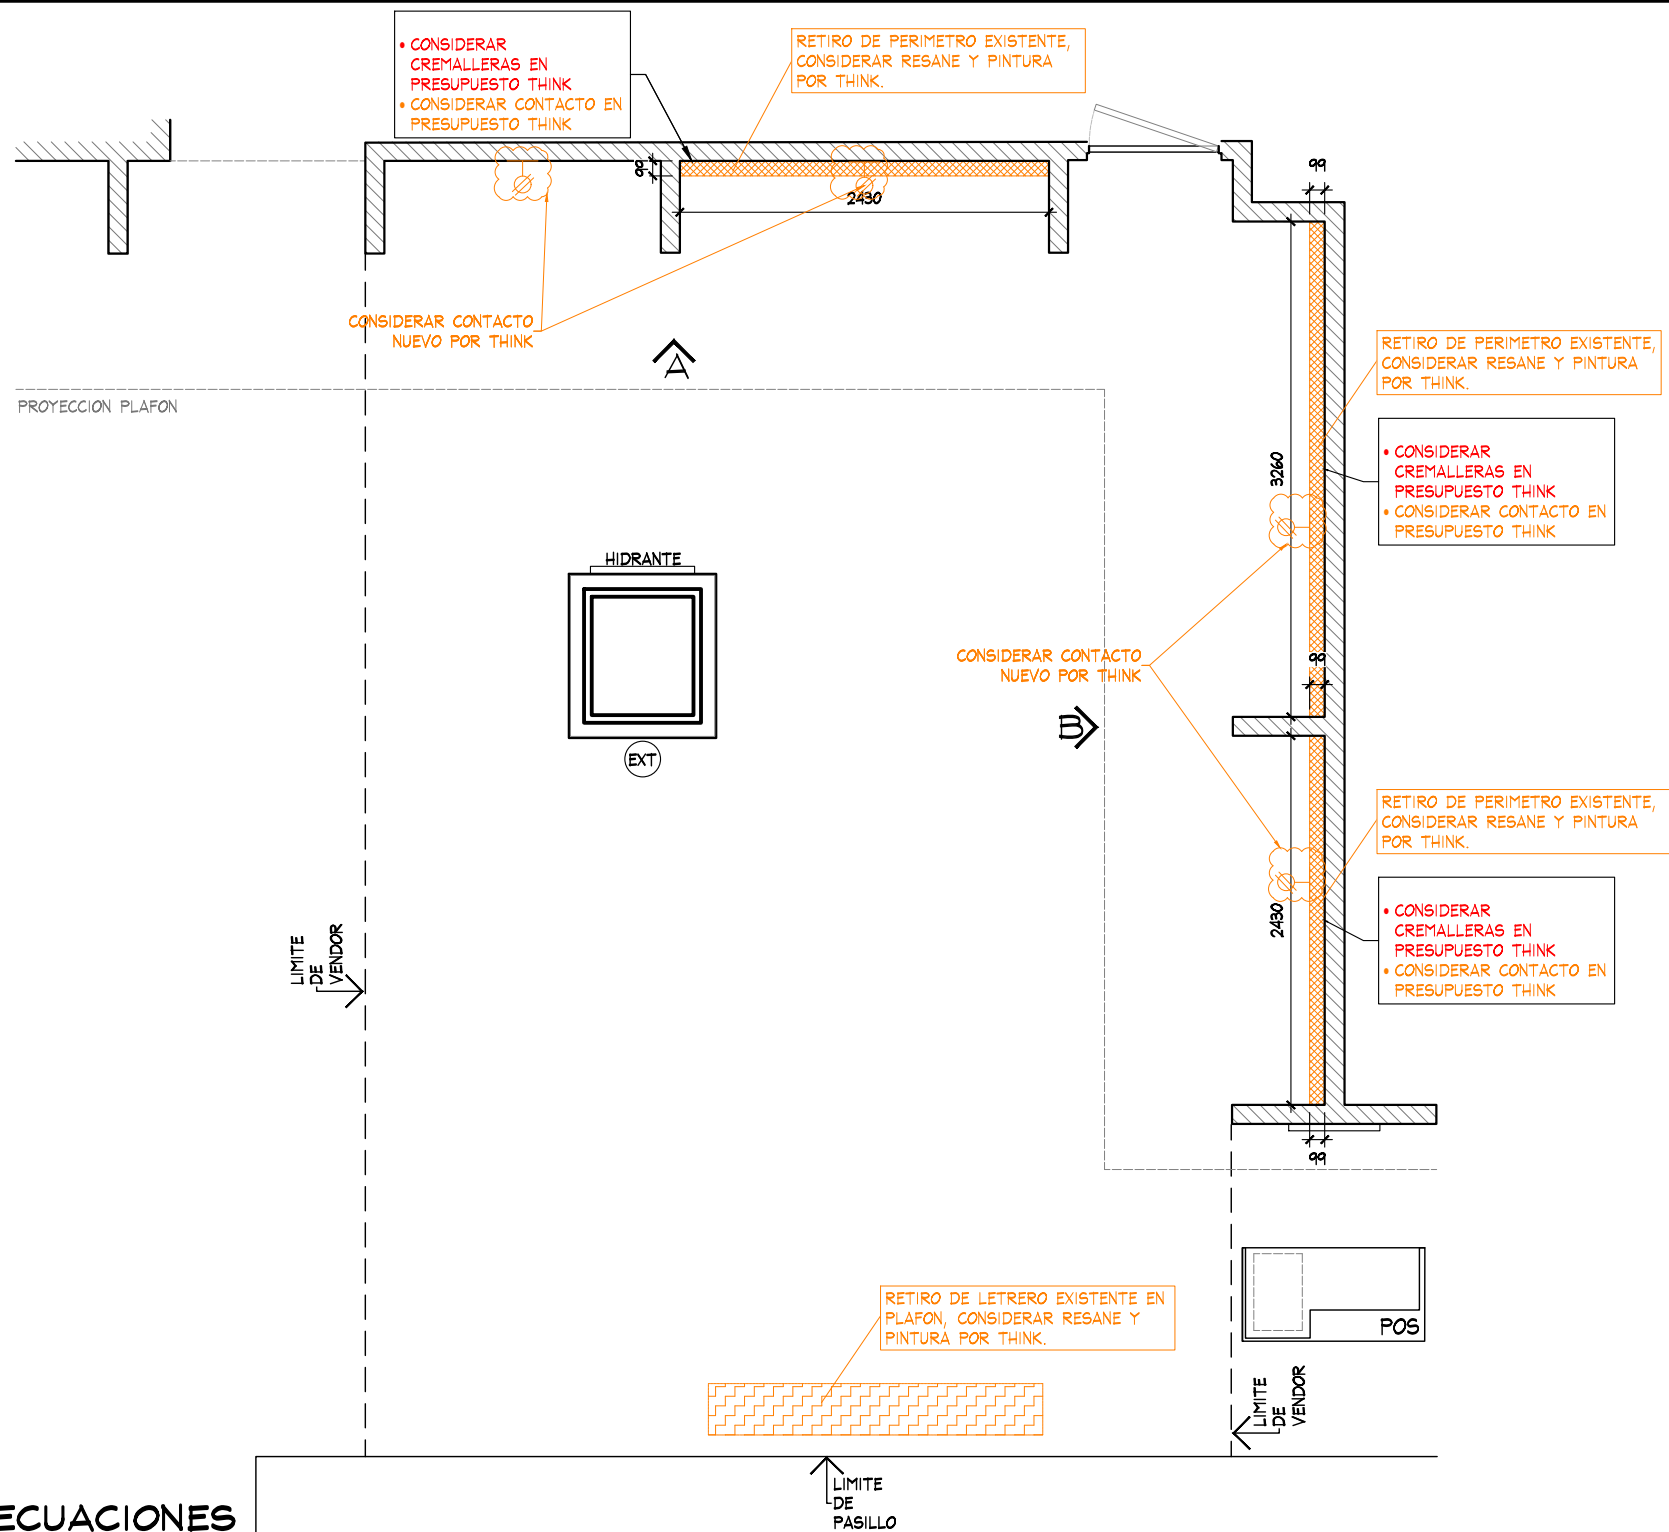

PROYECTO




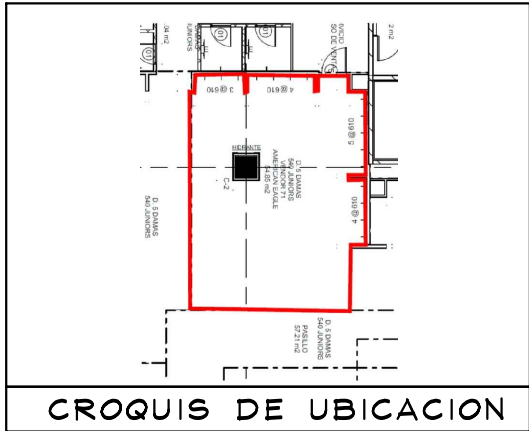


TABLA DE CAPACIDADES AE ORIZABA JUNIORS								
CLAVE	DESCRIPCION	Nº MUEBLES	COLGADO MINIMO	DOBLADO MINIMO	COLGADO MAXIMO	DOBLADO MAXIMO	TOTAL MINIMO	TOTAL MAXIMO
CON-TPF-ADJ-OUTRIGGER (915mm-X1 + 610mm-x1)	PERIMETRO 1	1	0	0	0	0	0	0
CON-TPF-ADJ-OUTRIGGER (1220mm-X1 + 610mm-x1)	PERIMETRO 2 & 4	2	0	0	0	0	0	0
CON-TPF-ADJ-OUTRIGGER (1220mm-X2)	PERIMETRO 3	1	0	0	0	0	0	0
USD-TPF-SHLF-1220MM	REPISAS	28	0	32	0	40	896	896
USD-TPF-SHLF-915MM	REPISAS	7	0	32	0	40	224	224
USD-TPF-SHLF-610MM	REPISAS	21	0	32	0	40	672	672
CON-RD-TABLE-5633	MESA REDONDA	1	0	192	0	240	192	240
AE-HOOK-HOLDER	CAJON STORAGE	1	0	0	0	0	0	0
CON-STACK-PLYBOX-BASE-25-13	PLYWOOD	1	0	16	0	20	16	20
CON-RD-TBL-RIS-24	STORAGE	1	0	0	0	0	0	0
AE-MQ-02	MARQUEE	1	0	0	0	0	0	0
USD-URISER3512	RISER	3	0	0	0	0	0	0
CON-T-RACK	RACK "T"	4	49	0	65	0	194	259
CON-ADJ-WARDOB-42	TRINGLA	4	31	0	41	0	0	163
CON-CUT-TBL-30x60PULL-OUT	MESA ALTA	1	0	56	0	70	56	40
CON-CUT-TABLE-NESTER	MESA NESTER	2	0	24	0	20	48	40
CON-CUT-TABLE-STORAGE	STORAGE	1	0	0	0	0	0	0
USD-PT-364822-RED	PLATAFORMA	1	0	56	0	70	56	0
CON-MAN-RIS-8	BASE MANIQUE ALTA	3	0	0	0	0	0	0
MANIQUE	MANIQUE	3	0	0	0	0	0	0
TOTAL EN CORNER		87	79	416	105	510	2298	2553

PLANTA ARQUITECTONICA
ESC. 1:50

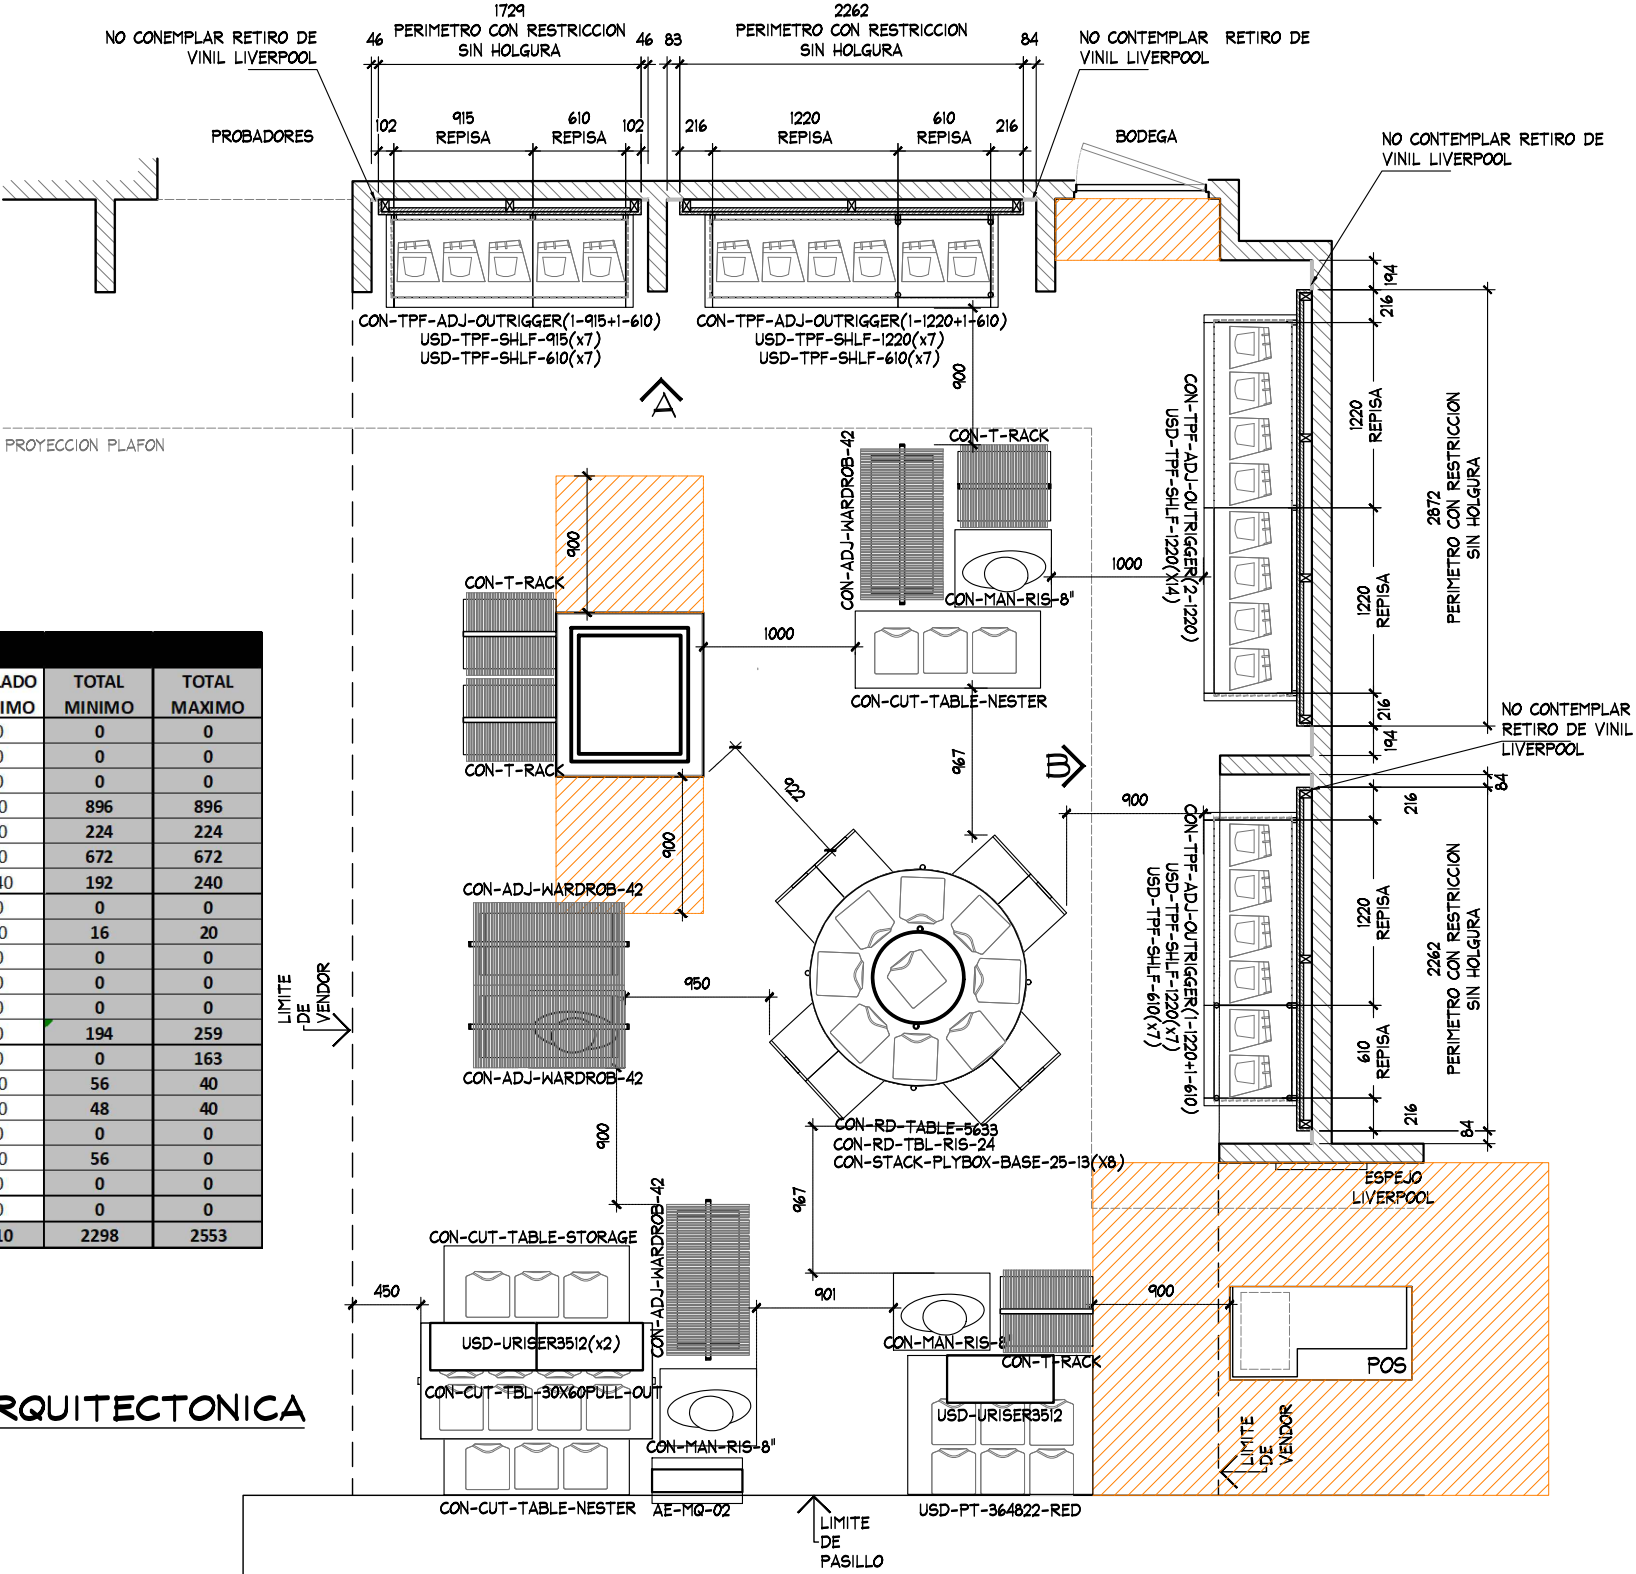

PLANTA ARQUITECTONICA

PROYECTO



PROYECTO:
Arq. Marco Blanquet
REVISO:
Arq. Ricardo Arreola
DIBUJO:
PROYECTOS

NOTA:
TODO LO CONTENIDO EN ESTE PLANO ES PROPIEDAD DE THINK ARCHITECTURE S.A. DE C.V. (R), PARA USO EXCLUSIVO Y UNICO DEL PROYECTO, CUALQUIER VARIACION O MODIFICACION DEBERA SER CONSULTADA, ENTENDASE BIEN ANTES DE REALIZARLA.

AMERICAN EAGLE
LIVERPOOL ORIZABA - JUNIORS
FECHA:
10/09/2020
UBICACION:
Av. Circunvalación #1430-1
Colonia Espinal Orizaba - Veracruz
ACOTACION:
MM
AREA PROYECTO:
52.0m2


No.	FECHA	MODIFICACION Y/O COMENTARIOS	REVISO

CROQUIS DE REFERENCIA

REFERENCIA
LIVERPOOL ORIZABA
CLAVE
AE-LIV-ORI-JUN-04
No. DE HOJAS
2 DE 5

AMERICAN EAGLE




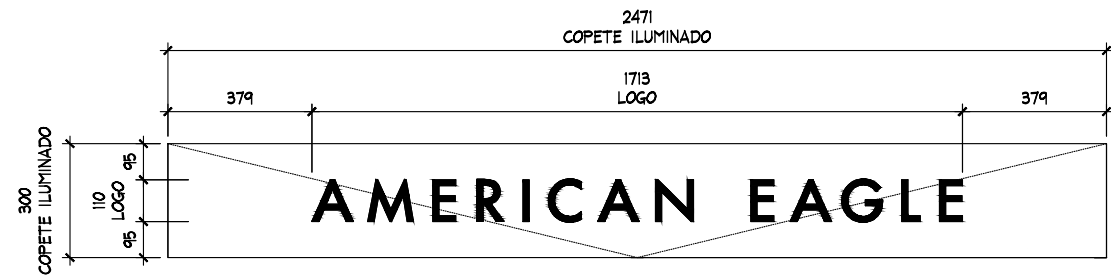

DETALLE LOGO
ESC. 1:20

3

- CONSIDERAR CREMALLERAS EN PRESUPUESTO THINK
- CONSIDERAR CONTACTO EN PRESUPUESTO THINK

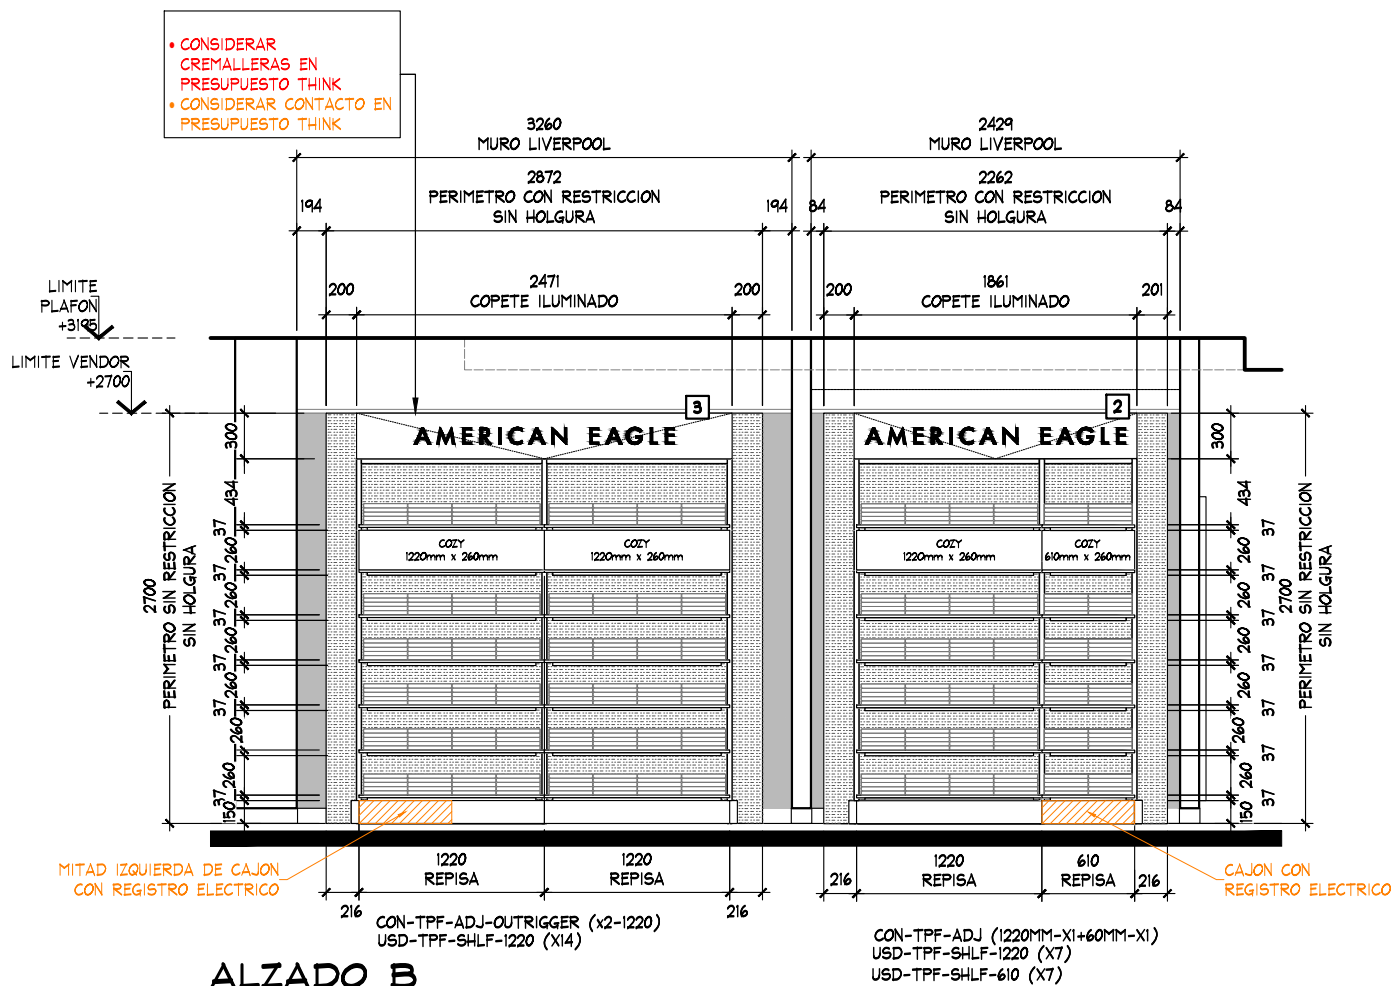

ALZADO B
ESC. 1:50

ALZADOS

PROYECTO



PROYECTOS

NOTA:
TODO LO CONTENIDO EN ESTE PLANO ES
PROPIEDAD DE THINK ARCHITECTURE S.A.
DE C.V. (R), PARA USO EXCLUSIVO Y
UNICO DEL PROYECTO, CUALQUIER
VARIACION O MODIFICACION DEBERA SER
CONSULTADA, ENTIENDASE BIEN ANTES DE
REALIZARLA.

AMERICAN EAGLE
LIVERPOOL ORIZABA - JUNIORS

FECHA: 10/09/2020
ESCALA: INDICADA

ACOTACION: MM

AREA PROYECTO: 52.0m2

CROQUIS DE REFERENCIA

CLAVE

AE-LIV-ORI-JUN-04

No. DE HOJAS 5 DE 5

AMERICAN EAGLE