


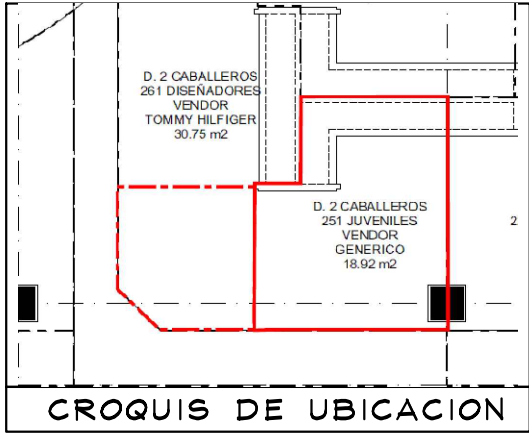

SIMBOLOGIA GENERAL

- INDICA MARCAS VECINAS
- INDICA ESPACIO DESIGNADO A AMERICAN EAGLE JUVENILES
- INDICA PASILLO PRINCIPAL

NOTA IMPORTANTE :

AL MOMENTO DEL LEVANTAMIENTO SE ENCONTRO MOBILIARIO DE LA MARCA AEROPOSTALE ASI COMO MOBILIARIO SUELTO , SE DEBERA DE CONTEMPLAR :

RETIRO DE MOBILIARIO CENTRAL Y PERIMETRAL EXISTENTE POR (VERIFICAR CON PLANEACION LIVERPOOL LA COORDINACION DE RETIROS), EN EL CASO QUE SE REQUIERA EL RETIRO POR PARTE DE THINK SE DEBERA DE VERIFICAR CON EL AREA DE MANTENIMIENTO LA ENTREGA DEL MOBILIARIO RETIRADO.

RETIRAR MAMPARA Y ESPEJO DE PROBADORES, SE CONTEMPLARESAN E Y PINTURA POR THINK.

RETIRO DE PERIMETRO DE MADERA, SE CONTEMPLA RESANE Y PINTURA POR THINK

RETIRO DE CENTRO EXPRESS, RETIRO POR LIVERPOOL

CREMALLERAS EXISTENTES, **NO CONSIDERAR EN PRESUPUESTO THINK** EN PERIMETROS EXISTENTES

COTEMPLAR DOS CREMALLERAS PARA PANEL FOCAL ,POR THINK , YA NO CONTAMOS CON INFORMACION SI AL MOMENTO DEL RETIRO DE PANEL DE MADERA EXISTAN CREMALLERAS DE TIENDA .

SE ENCONTRO PISO EXISTENTE EN TIENDA LOSETA CERAMICO 600 x 600 mm EN ACABADO COLOR GRIS. NO SE CONSIDERA RETIRO, NI CAMBIO DE PISO.SOLO RESANE EN AREA DE RETIRO DE PROBADORES.

ZOCLO: DE 20 mm x 100 mm DE MDF COLOR NEGRO

MARCAS COLINDANTES: TOMMY HILFIGER.

RETIRAR MAMPARA Y ESPEJO DE PROBADORES, SE CONTEMPLA RESANE Y PINTURA POR THINK.


RETIRO DE PERIMETRO DE MADERA, SE CONTEMPLA RESANE Y PINTURA POR THINK , CONSULTAR CON MANTENIMIENTO PARA ESTE MOVIMIENTO .

RETIRO DE CENTRO EXPRESS, RETIRO POR LIVERPOO

CONTACTOS EXISTENTES. REVISAR CON SUPERVISION THINK Y MANTENIMIENTO LIVERPOOL , PARA SU REUBICACION.

MOBILIARIO EXISTENTE:

- 1 MUEBLE EXHIBIDOR
- 2 BUSTOS
- 2 RACK
- 1 MUEBLE COLGADOR

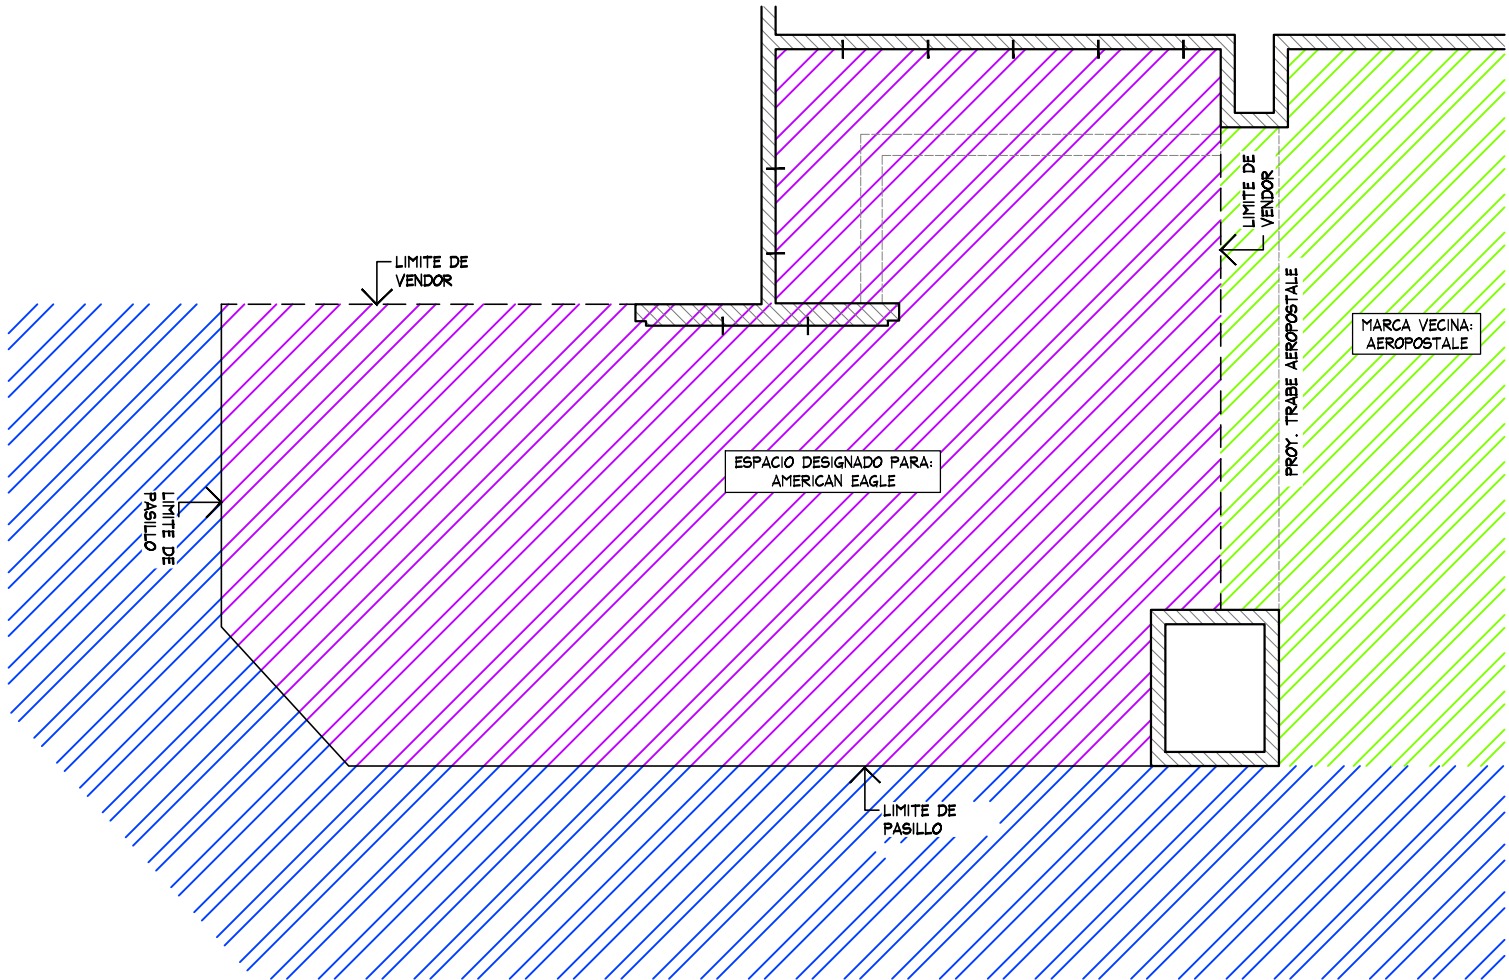


PLANTA GENERAL
ESC. 1:50

PLANTA GENERAL

PROYECTO

	PROYECTO: Arq. Marco Blanquet	NOTA: TODO LO CONTENIDO EN ESTE PLANO ES PROPIEDAD DE THINK ARCHITECTURE S.A. DE C.V. (R), PARA USO EXCLUSIVO Y UNICO DEL PROYECTO, CUALQUIER VARIACION O MODIFICACION DEBERA SER CONSULTADA, ENTENDASE BIEN ANTES DE REALIZARLA.	AMERICAN EAGLE LIVERPOOL TAPACHULA - JUVENILES		No.	FECHA	MODIFICACION Y/O COMENTARIOS	REVISO	CROQUIS DE REFERENCIA	REFERENCIA LIVERPOOL TAPACHULA CLAVE AE-LIV-TAP-JUV-ARG-02 No. DE HOJAS 1 DE 3		AMERICAN EAGLE
	REVISO: Arq. Ricardo Arreola											
	DIBUJO: PROYECTOS				FECHA: 19/02/2021	UBICACION: 4ta. Av. Sur Prolongacion S/N Puerto Madero Col. Cantarra C.P. 30797 Tapachula, Chiapas.	ACOTACION: mm	AREA PROYECTO: 18.52m2				
					ESCALA: INDICADA							

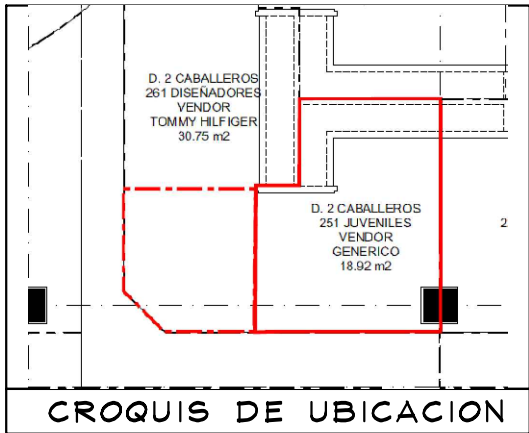


NOTA :

RETIRAR MAMPARA Y ESPEJO DE PRBADORES, SE CONTEMPLA RESANE Y PINTURA POR THINK.

RETIRO DE PERIMETRO DE MADERA, SE CONTEMPLA RESANE Y PINTURA POR THINK


RETIRO DE CENTRO EXPRESS, RETIRO POR LIVERPOOL

COTEMPLAR DOS CREMALLERAS PARA PANEL FOCAL ,POR THINK , YA NO CONTAMOS CON INFORMACION SI AL MOMENTO DEL RETIRO DE PANEL DE MADERA EXISTAN CREMALLERAS DE TIENDA .

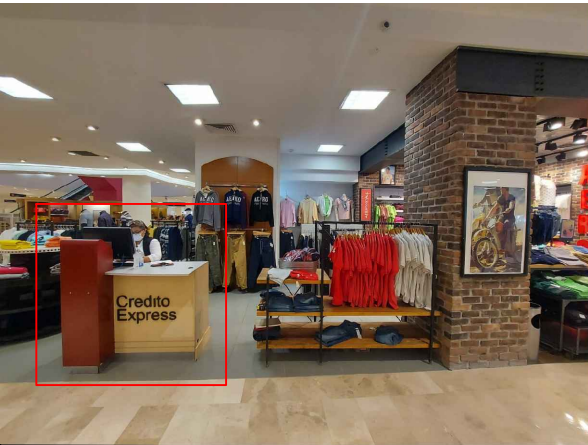

MODULO A REUBICAR POR (LIVERPOOL)

TABLA DE CAPACIDADES AE JUVENILES - TAPACHULA								
CLAVE	DESCRIPCION	Nº MUEBLES	COLGADO MINIMO	DOBLADO MINIMO	COLGADO MAXIMO	DOBLADO MAXIMO	TOTAL MINIMO	TOTAL MAXIMO
CON-TPF-ADI-OUTRIGGER (1-1220MM+1-915MM)	PERIMETRO	1	0	0	0	0	0	0
CON-TPF-ADI-OUTRIGGER (1-1220MM)	PERIMETRO	1	0	0	0	0	0	0
CON-TPF-ADI-OUTRIGGER (1-915MM)	PERIMETRO	1	0	0	0	0	0	0
USD-TPF-SHLF-1220MM	REPISAS	14	0	32	0	40	448	448
USD-TPF-SHLF-915MM	REPISAS	14	0	32	0	40	448	448
AE-MQ-02	MARQUEE	1	0	0	0	0	0	0
USD-URISER3512	RISER	2	0	0	0	0	0	0
CON-T-RACK	RACK "T"	2	49	0	65	0	97	129
CON-ADJ-WARDROB-42	TRINGLA	1	31	0	41	0	0	41
CON-CUT-TBL-30x60PULL-OUT	MESA ALTA	1	0	56	0	70	56	20
CON-CUT-TABLE-NESTER	MESA NESTER	1	0	24	0	20	24	20
FIT GUIDE	GRAFICO TOTEM	1	0	0	0	0	0	0
CON-CUT-TABLE-STORAGE	STORAGE	1	0	0	0	0	0	0
CON-MAN-RIS-5	BASE MANIQUEE BAJA	0	0	0	0	0	0	0
TOTAL EN CORNER		41	79	416	105	510	1073	1106

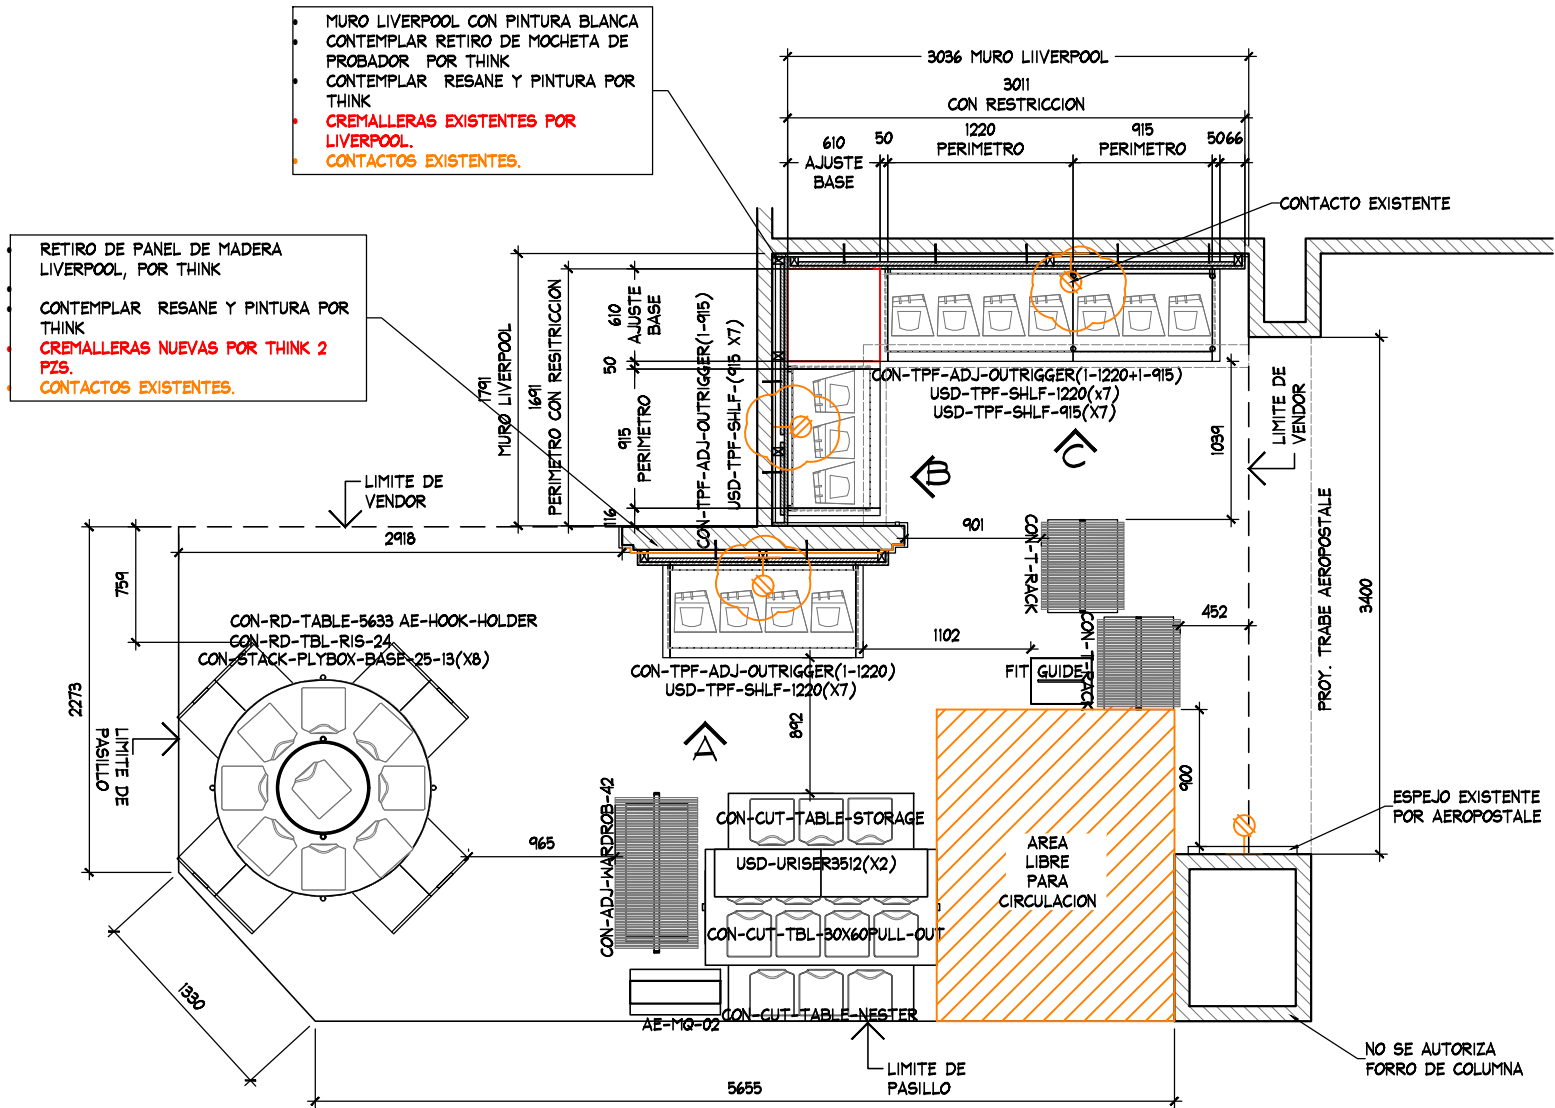

PLANTA GENERAL
ESC. 1:50

ARQUITECTONICA

PROYECTO



PROYECTO:
Arq. Marco Blanquet
REVISO:
Arq. Ricardo Arreola
DIBUJO:
PROYECTOS

NOTA:
TODO LO CONTENIDO EN ESTE PLANO ES PROPIEDAD DE THINK ARCHITECTURE S.A. DE C.V. (R), PARA USO EXCLUSIVO Y UNICO DEL PROYECTO, CUALQUIER VARIACION O MODIFICACION DEBERA SER CONSULTADA, ENTENDIENDASE BIEN ANTES DE REALIZARLA.

AMERICAN EAGLE
LIVERPOOL TAPACHULA - JUVENILES

FECHA:
19/02/2021
UBICACION:
4ta. Av. Sur Prolongacion S/N Puerto Madero
Col. Cantarra C.P. 30797 Tapachula, Chiapas.





ACOTACION:
mm
AREA PROYECTO:
18.52m2

No.	FECHA	MODIFICACION Y/O COMENTARIOS	REVISO


CROQUIS DE REFERENCIA

REFERENCIA
LIVERPOOL TAPACHULA
CLAVE
AE-LIV-TAP-JUV-ARG-02
No. DE HOJAS
2 DE 3

AMERICAN EAGLE

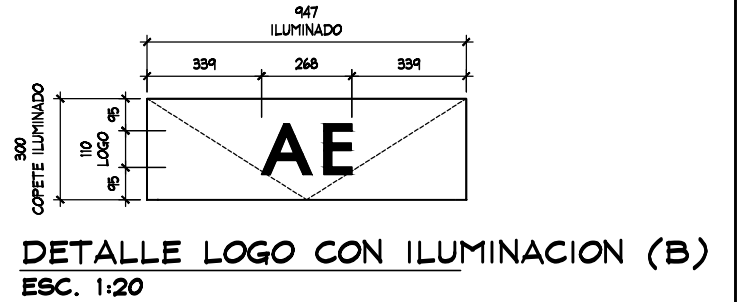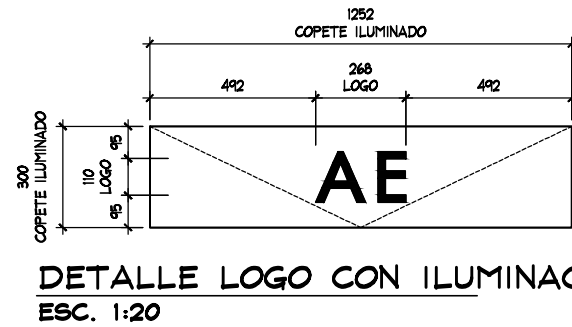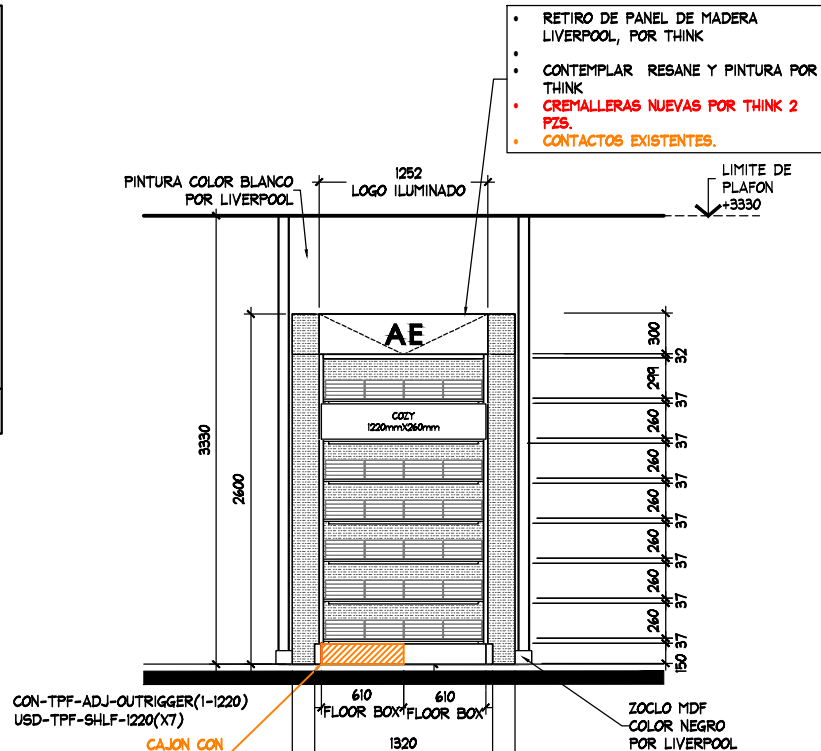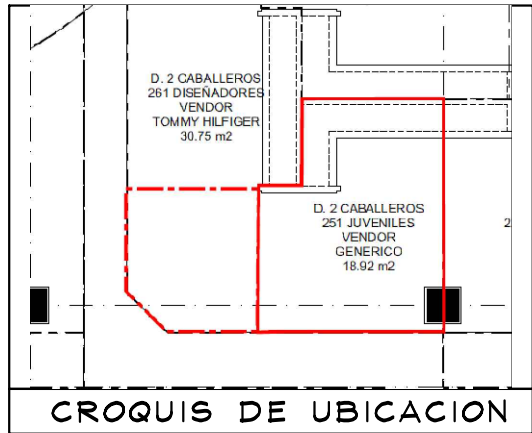


MURO LIVERPOOL CON PINTURA BLANCA
CONTEMPLAR RETIRO DE MOCHETA DE
PROBADOR POR THINK
CONTEMPLAR RESANE Y PINTURA POR
THINK
• CREMALLERAS EXISTENTES POR
LIVERPOOL.
• CONTACTOS EXISTENTES.

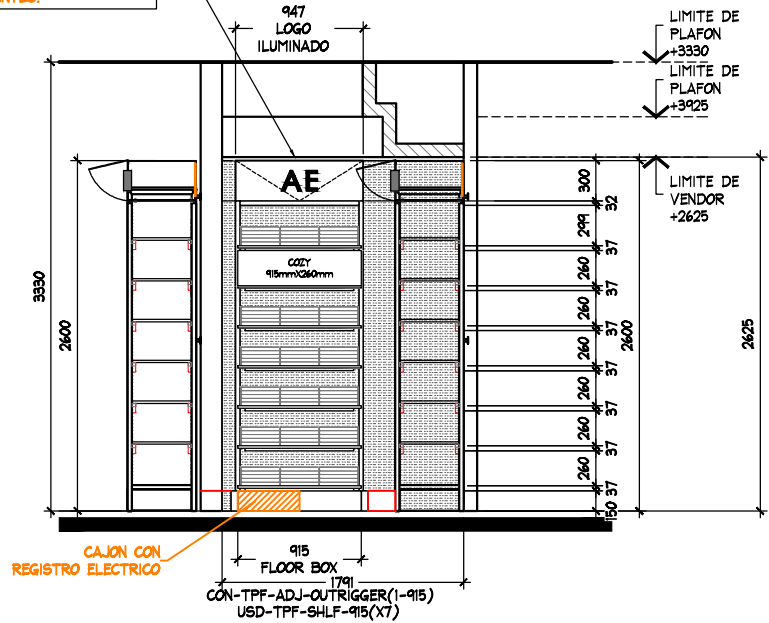

ALZADO B
ESC. 1:50



MUR ILUMINADO CON PINTURA BLANCA
CONTEMPLAR RETIRO DE MOCHETA DE
PROBADOR POR THINK
CONTEMPLAR RESANE Y PINTURA POR
THINK
• CREMALLERAS EXISTENTES POR
LIVERPOOL.
• CONTACTOS EXISTENTES.

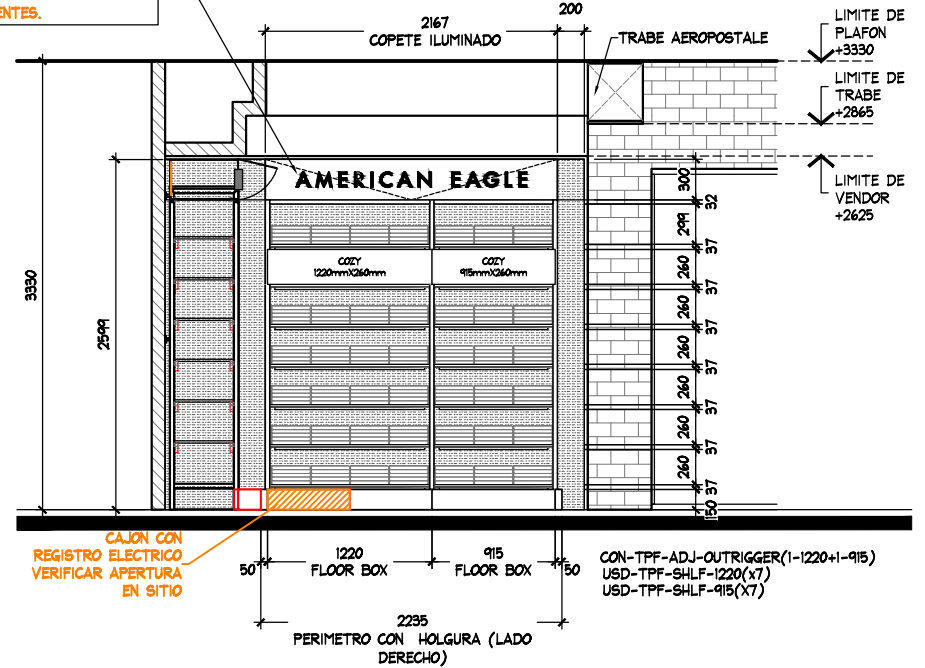

ALZADO C
ESC. 1:50

ALZADO

PROYECTO



PROYECTO:
Arq. Marco Blanquet
REVISO:
Arq. Ricardo Arreola
DIBUJO:
PROYECTOS

NOTA:
TODO LO CONTENIDO EN ESTE PLANO ES
PROPIEDAD DE THINK ARCHITECTURE S.A.
DE C.V. (R), PARA USO EXCLUSIVO Y
UNICO DEL PROYECTO, CUALQUIER
VARIACION O MODIFICACION DEBERA SER
CONSULTADA, ENTENDASE BIEN ANTES DE
REALIZARLA.

AMERICAN EAGLE
LIVERPOOL TAPACHULA - JUVENILES

FECHA:
19/02/2021
ESCALA:
INDICADA

UBICACION:
4ta. Av. Sur Prolongacion S/N Puerto Madero
Col. Cantarra C.P. 30797
Tapachula, Chiapas.

ACOTACION:
mm
AREA PROYECTO:
18.52m2

No.	FECHA	MODIFICACION Y/O COMENTARIOS	REVISO	CROQUIS DE REFERENCIA

REFERENCIA	CLAVE	No. DE HOJAS	DE	3
LIVERPOOL TAPACHULA	AE-LIV-TAP-JUV-ARG-02	3	DE	3