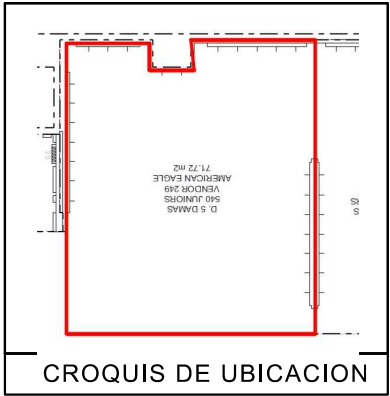


NOTA IMPORTANTE :

AL MOMENTO DEL LEVANTAMIENTO SE ENCONTRO MOBILIARIO GENERICO , ASI COMO MOBILIARIO SUELTO , SE DEBERA DE CONTEMPLAR :

RETIRO DE COLGADORES Y MOBILIARIO CENTRAL Y PERIMETRAL. EXISTENTE POR (VERIFICAR CON PLANEACION LIVERPOOL LA COORDINACION DE RETIROS), EN EL CASO QUE SE REQUIERA EL RETIRO POR PARTE DE THINK SE DEBERA DE VERIFICAR CON EL AREA DE MANTENIMIENTO LA ENTREGA DEL MOBILIARIO RETIRADO.

SE ENCONTRO PISO TIPO MARMOL BLANCO

ZOCLO DE 10 CM DE MDF NEGRO
MARCA COLINDANTE AMERICAN EAGLE - CORNER EXISTENTE


CONTEMPLAR COLOCACION DE CONTACTOS POR THINK

AL MOMENTO DEL LEVANTAMETO NO SE ENCONTRO MURO DIVISORIO INDICADO EN PLANOS LIVERPOOL .

MOBILIARIO EXISTENTE DE CORNER ACTUAL :

MESA REDONDA
5 2WAY
1 MWOOD
1 MESA BOXLEG
1 MESA PARSON
6 MANIQUIS COMPLETOS
2 MANIQUIS DE MESA (BUSTO)
3 BASES GRANDES (MANIQUI)
3 BASES CHICAS (MANIQUI)
3 GRAFICOS CHICOS
3 GRAFICOS GRANDES
28 REPISAS DE 1.22
1 LOGO CON IMAGEN ANTERIOR
PANELES CON ALTURA DE 2680-2675


PLANTA
ESC. 1:50

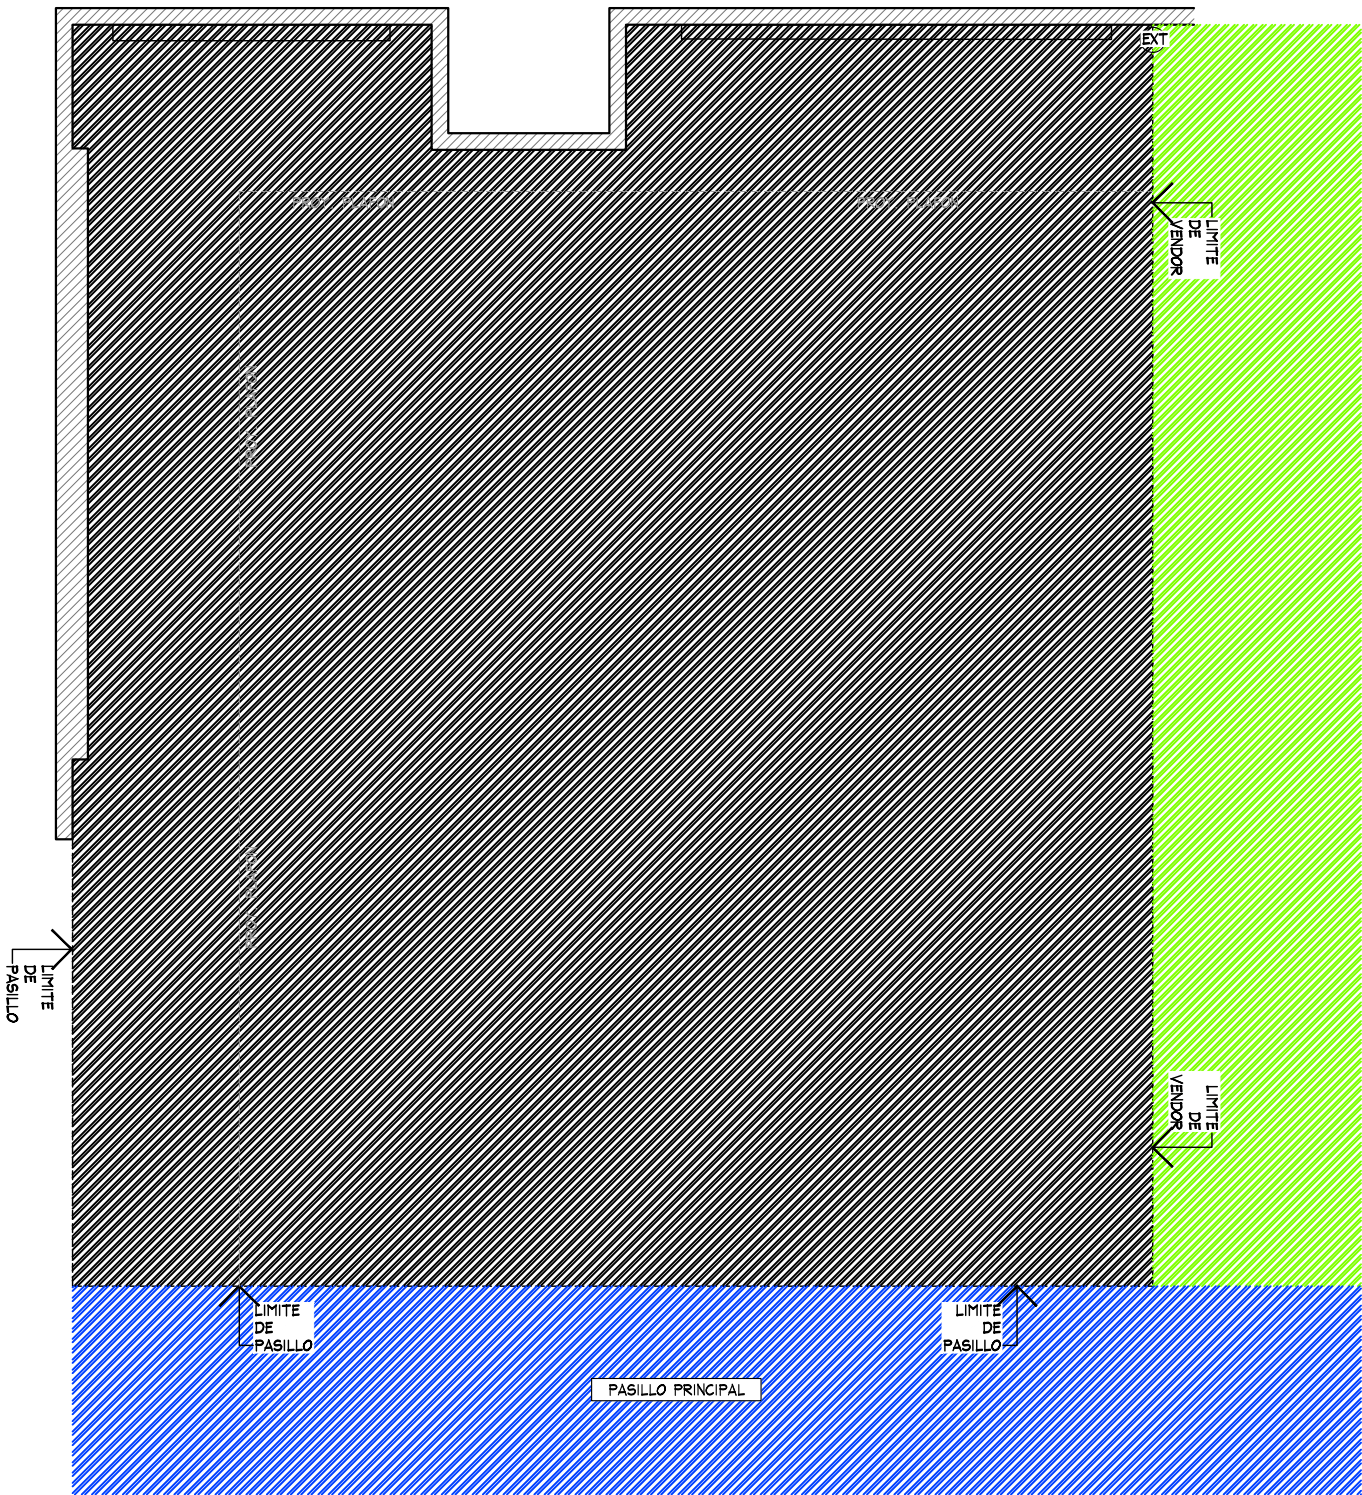

PLANTA

PROYECTO

	PROYECTO: Arq. Marco Blanquet	NOTA: TODO LO CONTENIDO EN ESTE PLANO ES PROPIEDAD DE THINK ARCHITECTURE S.A. DE C.V. (R), PARA USO EXCLUSIVO Y UNICO DEL PROYECTO, CUALQUIER VARIACION O MODIFICACION DEBERA SER CONSULTADA, ENTIENDASE BIEN ANTES DE REALIZARLA.	AMERICAN EAGLE LIVERPOOL ZAPOPAN JUNIORS	FECHA: 07/07/2020	UBICACION:	ACOTACION: MM	AREA PROYECTO: 68.41 m2	No.	FECHA	MODIFICACION Y/O COMENTARIOS	REVISO	CROQUIS DE REFERENCIA	REFERENCIA	
	REVISO: Arq. Ricardo Arreola												CLAVE AEO-LIV-ZAP-JUN-01	
	DIBUJO: PROYECTOS												No. DE HOJAS 1 DE 4	
													AMERICAN EAGLE	

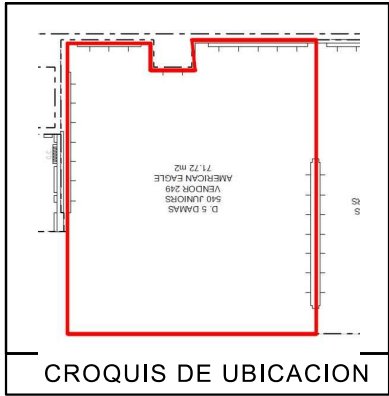


PER-02
DISPLAY WALL 1220 (x1)+610MM(x1)+AJUSTE 82MM(x2)
AE-MEX-FLOOR-BOX 1220MM (x1)+610MM(x1)
AE-MEX-FLOOR-BOX 82MM (x2) AJUSTE
WS-1448-WO/1830MM (x8)

PER-01
DISPLAY WALL 1220 (x3)
DISPLAY WALL AJUSTE 185 MM (x4)- (NUEVO)
AE-MEX-FLOOR-BOX 1220MM (x3)- (EXISTENTE)-I
DE ELLOS SE HABILITA COMO REGISTRO ELECTRICO
WS-1448-WO/1220 MM TOTAL (16)- (EXISTENTES)

PER-03
DISPLAY WALL 1220 (x2)+ 610MM (x1)+ 22MM(x2)AJT
AE-MEX-FLOOR-BOX 1220MM (x2)+ REGISTRO ELECTRICO (x1)
AE-MEX-FLOOR-BOX AJUSTE 22MM(x2)
WS-1448-WO/1220MM (x2 EXISTENTES)(x6) CONTEMPLADAS EN
AMPLIACION COZY=8 TOTALES
WS-1448-WO/1830MM (x8)

TABLA DE CAPACIDADES AE JUNIORS ZAPOPAN								
CLAVE	DESCRIPCION	Nº MUEBLES	COLGADO MINIMO	DOBLADO MINIMO	COLGADO MAXIMO	DOBLADO MAXIMO	TOTAL MINIMO	TOTAL MAXIMO
DISPLAY WALL-1220MM(x3)+185MM(x4)AJT.	PERIMETRO 1	1	0	0	0	0	0	0
AE-MEX-FLOOR-BOX 1220MM(x3) (EXISTENTES)+1 DE ELLOS SE HABILITA COMO REGISTRO ELECTRICO +185MM(x4)AJT	BASE PERIMETRO 1	1	0	0	0	0	0	0
DISPLAY WALL-1220MM(x1)+610MM (x1)+82MM(x2)AJT.	PERIMETRO 2	1	0	0	0	0	0	0
AE-MEX-FLOOR-BOX 1220MM(x1)+610MM (x1) +83MM(x2)AJT	BASE PERIMETRO 2	1	0	0	0	0	0	0
DISPLAY WALL-1220MM(x2)+610MM (x1)+22MM(x2)AJT.	PERIMETRO 3	1	0	0	0	0	0	0
AE-MEX-FLOOR-BOX 1220MM(x2)+REGISTRO ELECTRICO (x1) +22MM(x2)AJT	BASE PERIMETRO 3	1	0	0	0	0	0	0
WS-1448-WO/1220 MM	REPISAS	24	0	32	0	40	768	768
WS-1448-WO/1830 MM	REPISAS	16	0	32	0	40	512	512
PARSON MAIN TABLE	MESA	1	0	32	0	40	32	40
LARGE BUNKER	MESA	1	80	0	90	0	80	90
SMALL FLOOR CUBE	NESTER	2	0	32	0	40	64	80
RD-TBL-56	MESA REDONDA	1	0	192	0	240	192	240
RD-TBL-SQ-SEAT	NESTER	8	0	16	0	20	128	160
WB-SLRIS-811-B	RISER	1	0	0	0	0	0	0
WB-SLRIS-415-C	RISER	1	0	0	0	0	0	0
SH-RIS-2912RF	RISER	1	0	0	0	0	0	0
SH-RIS-3512	RISER	1	0	0	0	0	0	0
T-PIPE-RACK-GAL	RACK "T"	6	49	0	65	0	291	388
2WWAY-CLRM	TRINGLA	7	31	0	41	0	0	285
BXLG-TBL-6030RF	MESA ALTA	1	0	56	0	70	56	40
BXLG-STNST-2424RF	MESA NESTER	2	0	24	0	20	48	40
BXLG-BC-4821/WD	MESA BOOKCASEW/D	1	0	64	0	80	64	80
MANIQUE	MANIQUE	11	0	0	0	0	0	0
TOTAL EN CORNER		91	159	480	195	590	2235	2723

PLANTA
ESC. 1:50

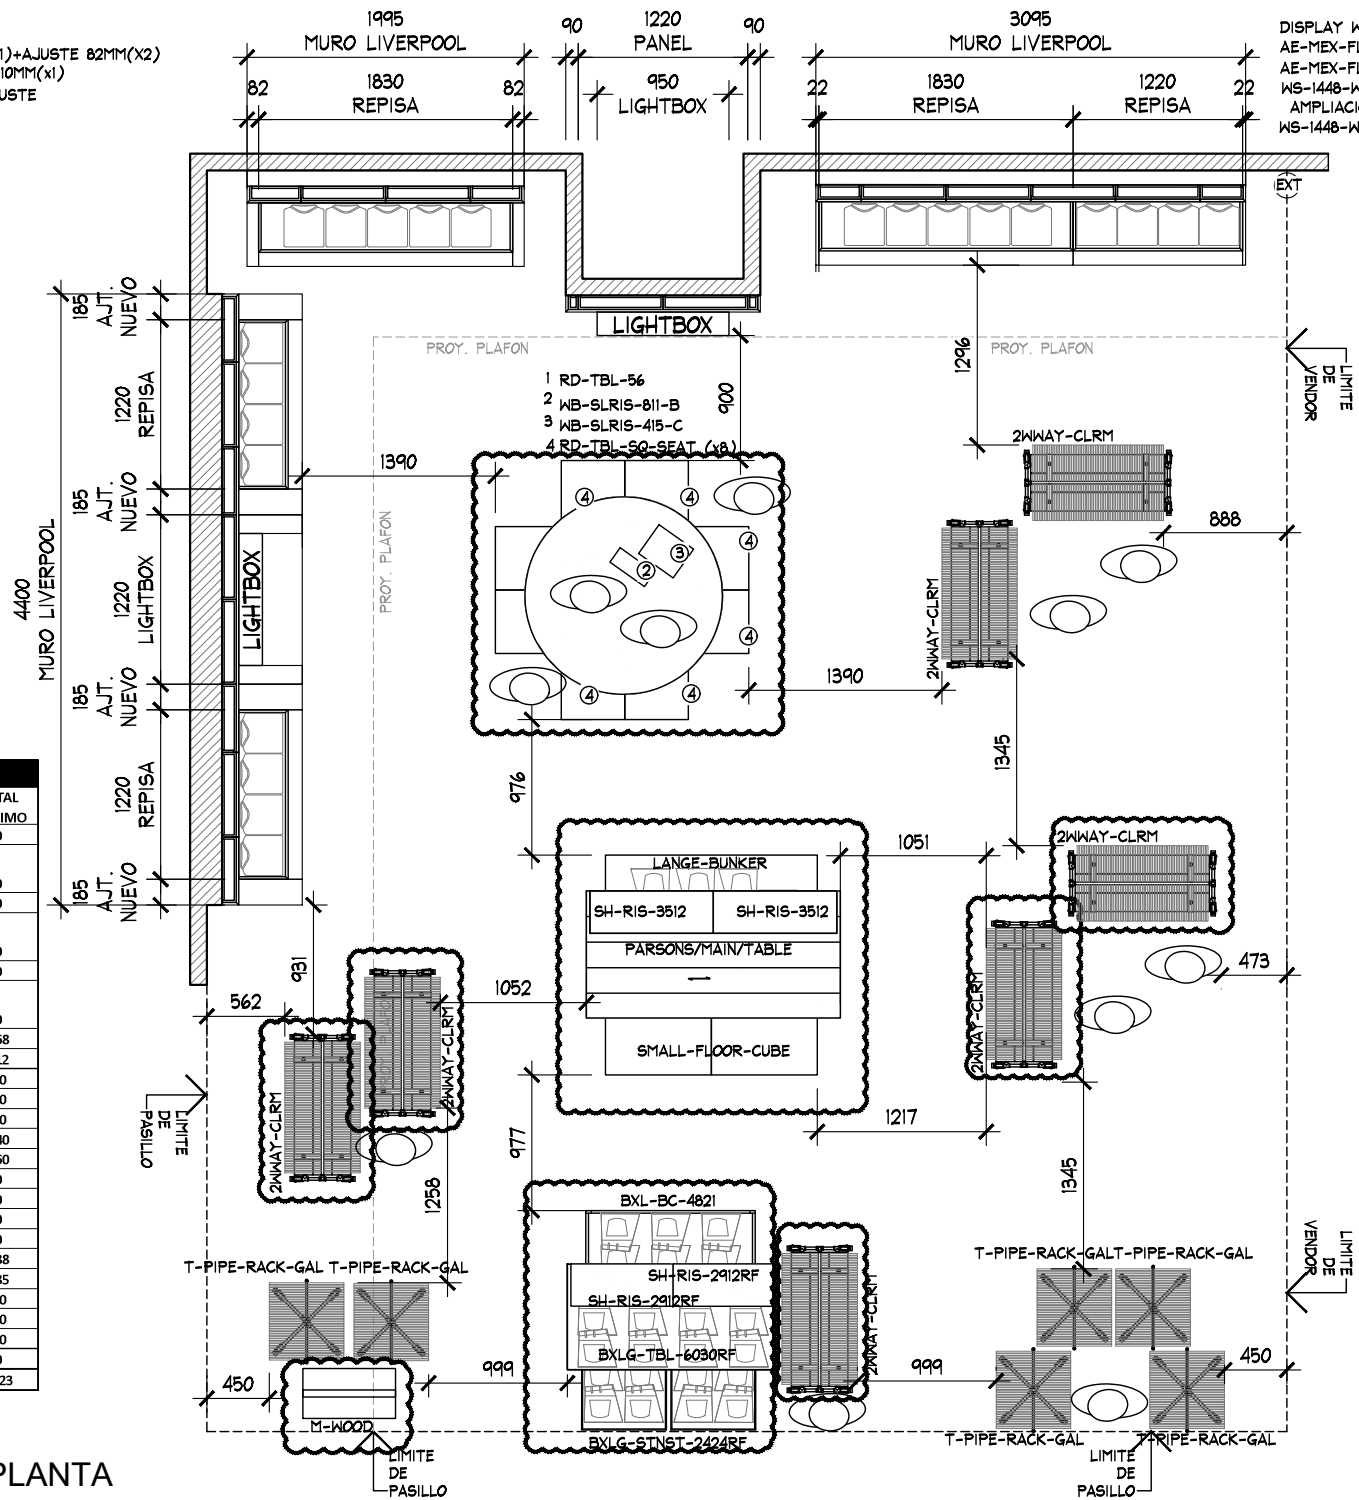

PLANTA ALBAÑILERÍA

PROYECTO



PROYECTO:
Arq. Marco Blanquet
REVISO:
Arq. Ricardo Arreola
DIBUJO:
PROYECTOS

NOTA:
TODO LO CONTENIDO EN ESTE PLANO ES
PROPIEDAD DE THINK ARCHITECTURE S.A.
DE C.V. (R), PARA USO EXCLUSIVO Y
UNICO DEL PROYECTO, CUALQUIER
VARIACION O MODIFICACION DEBERA SER
CONSULTADA, ENTENDASE BIEN ANTES DE
REALIZARLA.

AMERICAN EAGLE
LIVERPOOL ZAPOPAN JUNIORS

FECHA:
07/07/2020
ESCALA:
INDICADA



UBICACION:

ACOTACION: MM
AREA PROYECTO:
68.41 m2

No.	FECHA	MODIFICACION Y/O COMENTARIOS	REVISO	CROQUIS DE REFERENCIA

REFERENCIA
CLAVE AEO-LIV-ZAP-JUN-01
No. DE HOJAS 2 DE 4

AMERICAN EAGLE

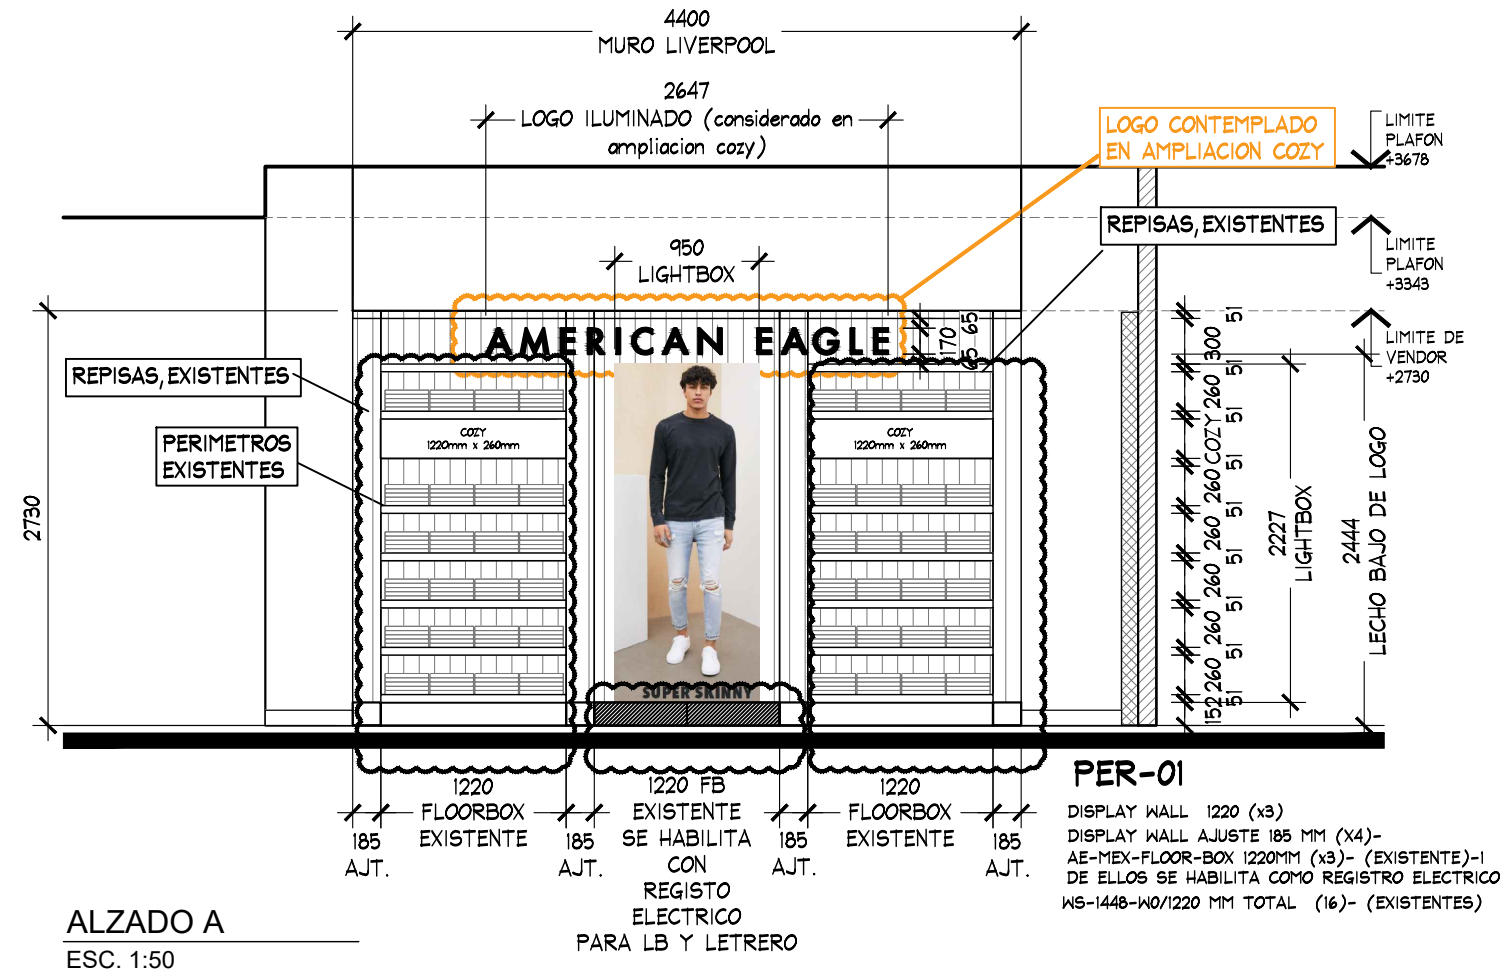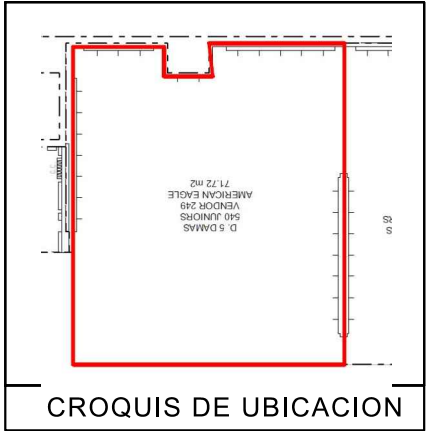

ALZADO A
ESC. 1:50

ALZADO

PROYECTO



PROYECTO:
Arq. Marco Blanquet
REVISO:
Arq. Ricardo Arreola
DIBUJO:
PROYECTOS


NOTA:
TODO LO CONTENIDO EN ESTE PLANO ES PROPIEDAD DE THINK ARCHITECTURE S.A. DE C.V. (R). PARA USO EXCLUSIVO Y UNICO DEL PROYECTO, CUALQUIER VARIACION O MODIFICACION DEBERA SER CONSULTADA, ENTIENDASE BIEN ANTES DE REALIZARLA.

AMERICAN EAGLE
LIVERPOOL ZAPOPAN JUNIORS
FECHA: 07/07/2020
UBICACION:
ACOTACION: MM
AREA PROYECTO: 68.41 m2

No.	FECHA	MODIFICACION Y/O COMENTARIOS	REVISO

CROQUIS DE REFERENCIA	REFERENCIA

CLAVE AEO-LIV-ZAP-JUN-01	AMERICAN EAGLE
No. DE HOJAS 3 DE 4	

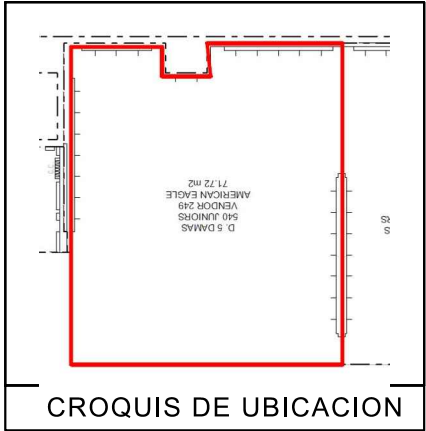

AMERICAN EAGLE


DETALLE LOGO ILUMINADO (x2)

ESC. 1:20

NOTA: UN LETRERO SERA NUEVO, SOLO UNO DE LOS 2 SE CONTEMPO ANTERIORMENTE EN AMPLIACION DE COZY

PER-02

DISPLAY WALL 1220 (x1)+610MM(x1)+AJUSTE 82MM(X2)
AE-MEX-FLOOR-BOX 1220MM (x1)+610MM(x1)
AE-MEX-FLOOR-BOX 82MM (x2) AJUSTE
WS-1448-WO/1830MM (x8)

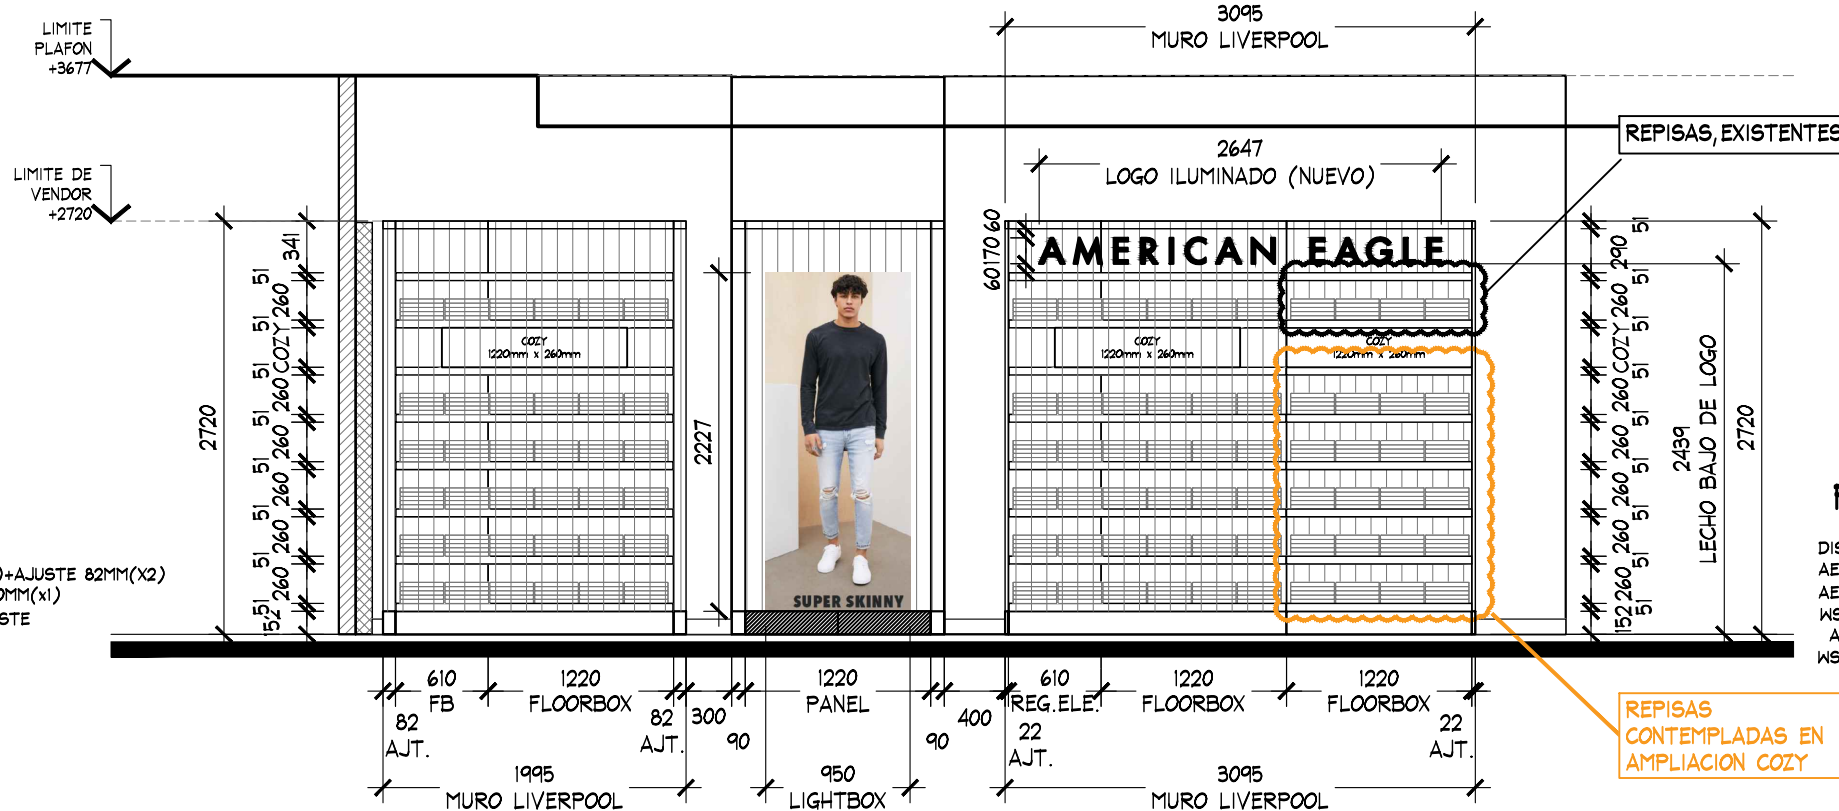

PER-03

DISPLAY WALL 1220 (x2)+ 610MM (x1)+ 22MM(x2)AJT
AE-MEX-FLOOR-BOX 1220MM (x2)+ REGISTRO ELECTRICO (x1)
AE-MEX-FLOOR-BOX AJUSTE 22MM(X2)
WS-1448-WO/1220MM (x2 EXISTENTES)(X6) CONTEMPLADAS EN
AMPLIACION COZY)=8 TOTALES
WS-1448-WO/1830MM (x8)

REPISAS
CONTEMPLADAS EN
AMPLIACION COZY

ALZADO B
ESC. 1:50

ALZADO

PROYECTO



PROYECTO:
Arq. Marco Blanquet
REVISO:
Arq. Ricardo Arreola
DIBUJO:
PROYECTOS

NOTA:
TODO LO CONTENIDO EN ESTE PLANO ES
PROPIEDAD DE THINK ARCHITECTURE S.A.
DE C.V. (R), PARA USO EXCLUSIVO Y
UNICO DEL PROYECTO, CUALQUIER
VARIACION O MODIFICACION DEBERA SER
CONSULTADA, ENTENDASE BIEN ANTES DE
REALIZARLA.

AMERICAN EAGLE LIVERPOOL ZAPOPAN JUNIORS

FECHA:
07/07/2020
ESCALA:
INDICADA

UBICACION:

ACOTACION:
MM
AREA PROYECTO:
68.41 m2

No.	FECHA	MODIFICACION Y/O COMENTARIOS	REVISO

CROQUIS DE REFERENCIA

REFERENCIA

CLAVE
AEO-LIV-ZAP-JUN-01

AMERICAN EAGLE

No. DE HOJAS
4 DE 4