
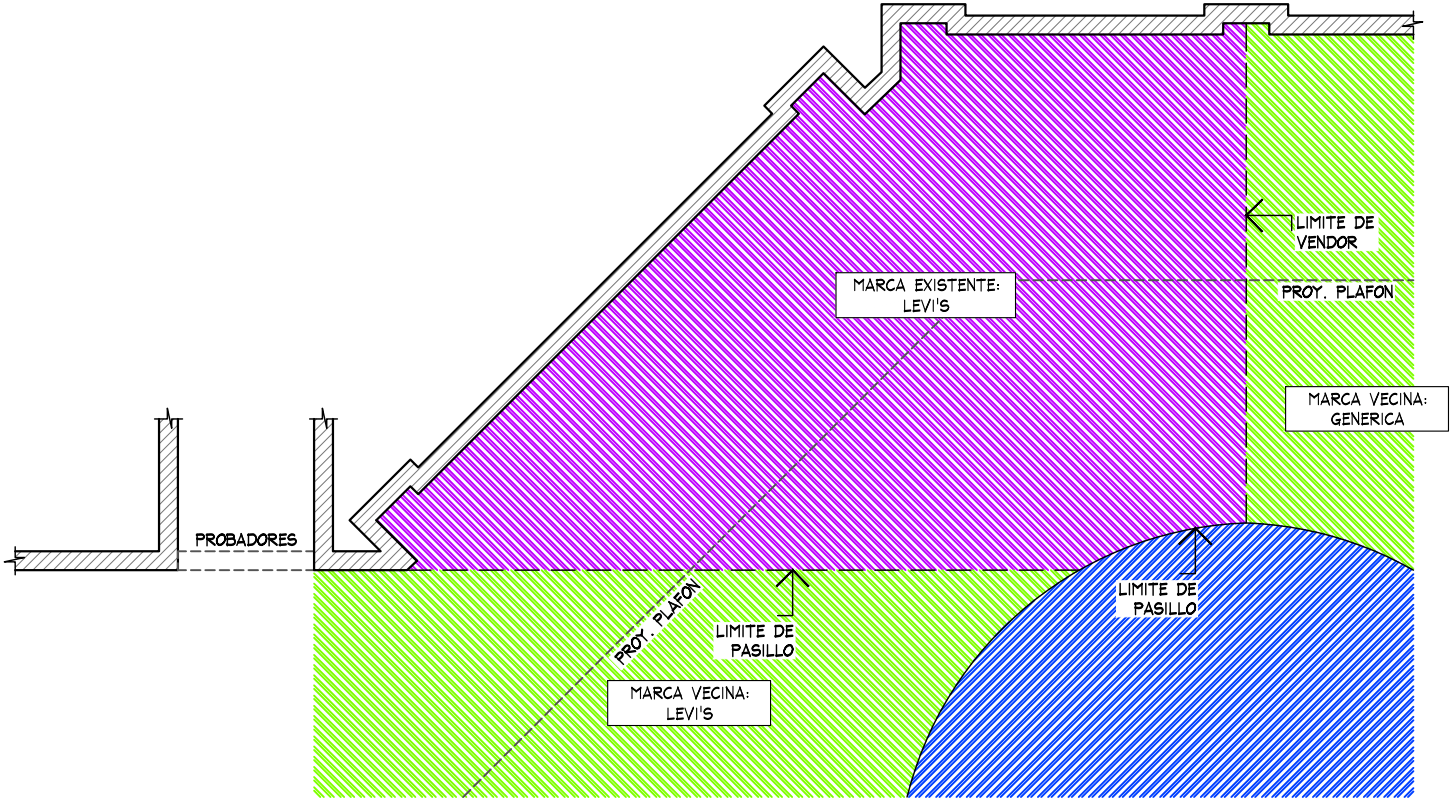


CROQUIS DE UBICACION

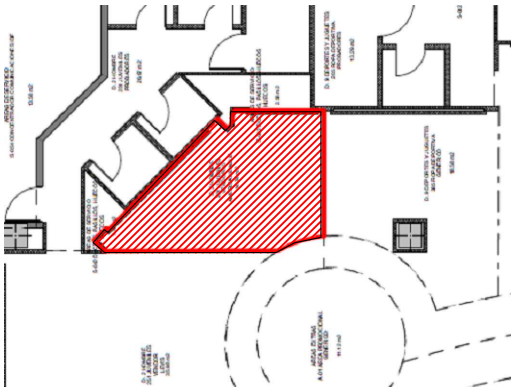

SIMBOLOGIA GENERAL

	INDICA MARCAS VECINAS
	INDICA ESPACIO DESIGNADO A AMERICAN EAGLE JUVENILES
	INDICA PASILLO PRINCIPAL

NOTA IMPORTANTE :

AL MOMENTO DEL LEVANTAMIENTO SE ENCONTRO MOBILIARIO DE LA MARCA LEVI'S, SE DEBERA DE CONTEMPLAR:

RETIRO DE MOBILIARIO PERIMETRAL EXISTENTE POR (VERIFICAR CON PLANEACION LIVERPOOL LA COORDINACION DE RETIROS), EN EL CASO QUE SE REQUIERA EL RETIRO, SE DEBERA DE VERIFICAR CON EL AREA DE MANTENIMIENTO LA ENTREGA DEL MOBILIARIO RETIRADO.

ALTURA PERIMETROS VECINOS: LEVI'S 2700 mm.

CREMALLERAS NO VISIBLES EN PERIMETRO, CONSIDERAR EN PRESUPUESTO

SE ENCONTRO PISO EXISTENTE EN TIENDA, PISO CERAMICO ACABADO APARENTE COLOR GRIS (MARMOL) DE 600 x 600 mm, NO SE CONSIDERA CAMBIO ZOCLO MDF COLOR NEGRO 6 X 100 mm.

MARCAS COLINDANTES: LEVI'S JUVENILES Y GENERICO (ROPA DEPORTIVA).

CONTACTOS NO VISIBLE EN LEVANTAMIENTO, CONSIDERAR CONTACTO NUEVO.

PLANTA GENERAL
ESC. 1:50




AMERICAN EAGLE

PROYECTO

JUVENILES

AMERICAN EAGLE

LIVERPOOL
CD. DEL CARMEN

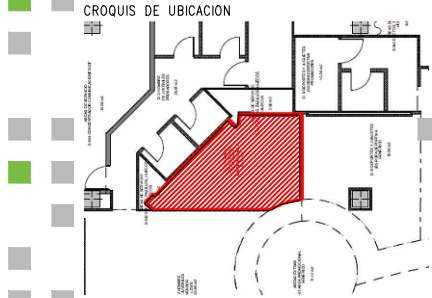



DIRECCION:
Av. Corregidora #130, Col.
Aeropuerto, Ciudad del Carmen,
Campeche, C.P. 24199

AREA DE PROYECTO:	FECHA:
14.54 m2	30 marzo 2022
ESCALA:	ACOTACION:
Indicada	mm
RESPONSABLE:	RESPONSABLE:
Proyectos	Arq. Ricardo Arreola
CLAVE	
AE-LIV-CD-CAR-JUV-02	

Todo lo contenido en este plano es propiedad de THINK ARCHITECTURE S.A. DE C.V. (R), para uso exclusivo y único del proyecto; cualquier variación o modificación deberá ser consultada. Entendase bien antes de realizarla.

Descartes No. 93, 1er. piso
Col. Anzures, Miguel Hidalgo
C.P. 11540 TEL. 62.74.36.66

CROQUIS DE UBICACION

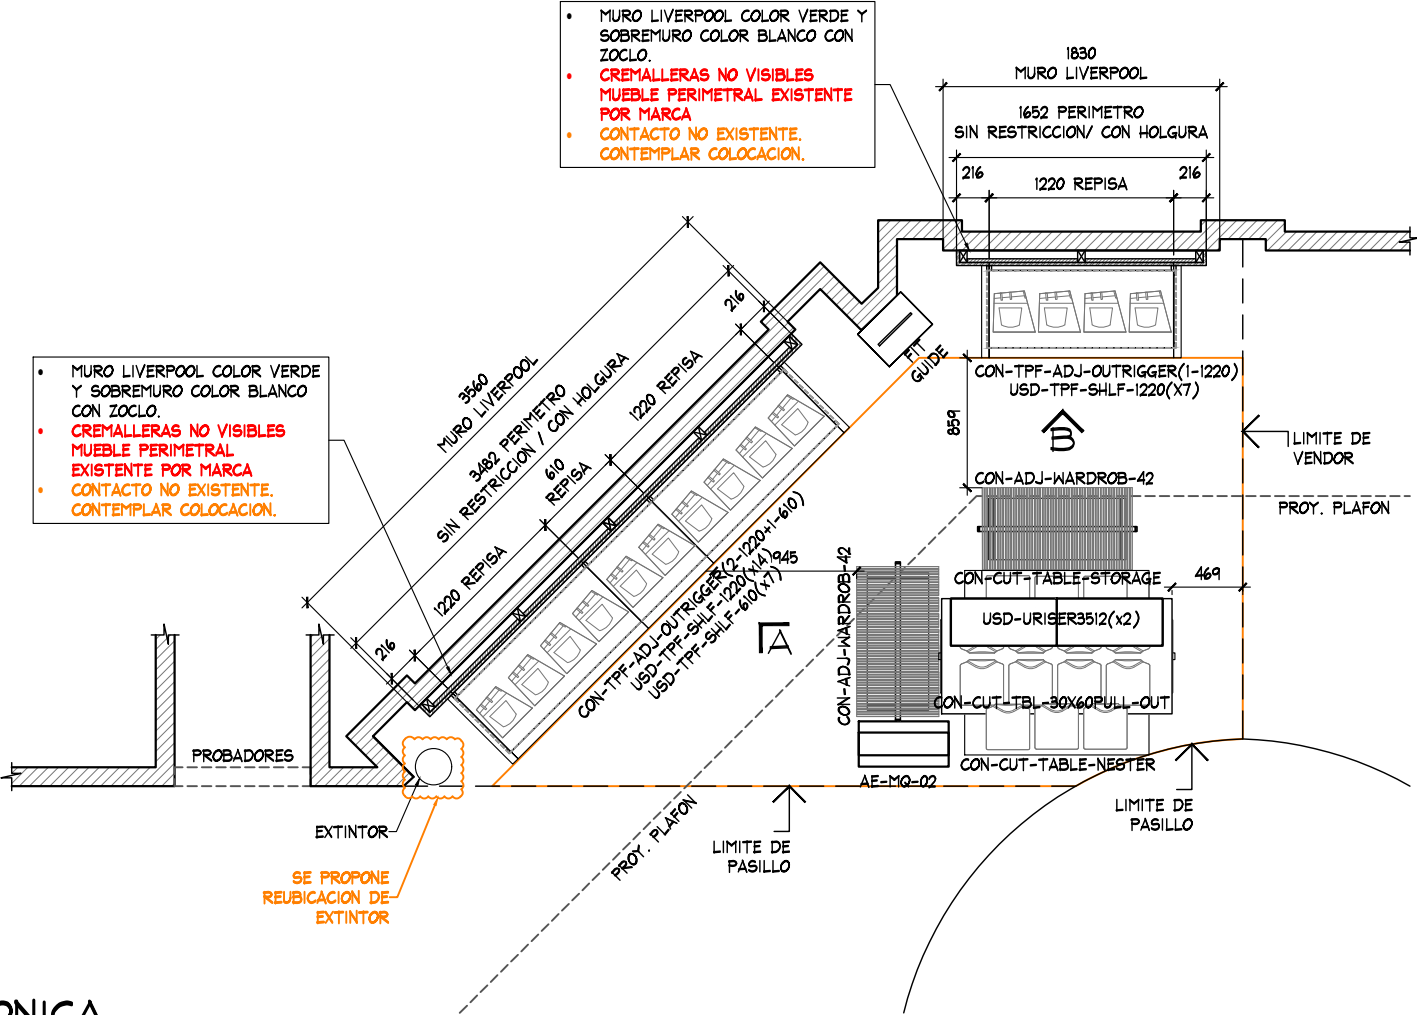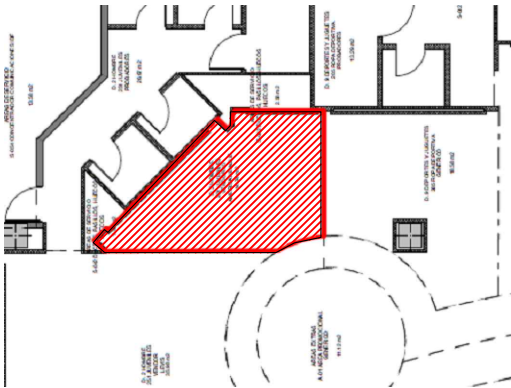

PLANTA ARQUITECTONICA
ESC. 1:50

TABLA DE CAPACIDADES AE CD DEL CARMEN JUVENILES								
CLAVE	DESCRIPCION	Nº MUEBLES	COLGADO MINIMO	DOBLADO MINIMO	COLGADO MAXIMO	DOBLADO MAXIMO	TOTAL MINIMO	TOTAL MAXIMO
CON-TPF-ADJ-OUTRIGGER (2-1220MM+1-610)	PERIMETRO	1	0	0	0	0	0	0
CON-TPF-ADJ-OUTRIGGER (1-1220MM)	PERIMETRO	1	0	0	0	0	0	0
USD-TPF-SHLF-1220MM	REPISAS	21	0	32	0	40	672	672
USD-TPF-SHLF-610MM	REPISAS	7	0	32	0	40	224	224
AE-MQ-02	MARQUEE	1	0	0	0	0	0	0
USD-URISER3512	RISER	2	0	0	0	0	0	0
CON-ADJ-WARDROB-42	TRINGLA	2	31	0	41	0	0	81
CON-CUT-TBL-30x60PULL-OUT	MESA ALTA	1	0	56	0	70	56	20
CON-CUT-TABLE-NESTER	MESA NESTER	1	0	24	0	20	24	20
CON-CUT-TABLE-STORAGE	STORAGE	1	0	0	0	0	0	0
FIT GUIDE	GRAFICO TOTEM	1	0	0	0	0	0	0
TOTAL EN CORNER		39	79	416	105	510	976	1017

AMERICAN EAGLE

PROYECTO

JUVENILES

AMERICAN EAGLE

LIVERPOOL
CD. DEL CARMEN

CROQUIS DE UBICACION

DIRECCION:
Av. Corregidora #130, Col. Aeropuerto, Ciudad del Carmen, Campeche, C.P. 24199

AREA DE PROYECTO:	FECHA:
14.54 m2	30 marzo 2022

ESCALA: Indicada	ACOTACION: mm
---------------------	------------------

RESPONSABLE: Proyectos	RESPONSABLE: Arq. Ricardo Arreola
---------------------------	--------------------------------------

CLAVE



AE-LIV-CD-CAR-JUV-02

Todo lo contenido en este plano es propiedad de THINK ARCHITECTURE S.A. DE C.V. (R), para uso exclusivo y único del proyecto; cualquier variación o modificación deberá ser consultada. Entendase bien antes de realizarla.


Descartes No. 93, 1er. piso
Col. Anzures, Miguel Hidalgo
C.P. 11590 TEL. 62.74.36.66

2 DE 4

CROQUIS DE UBICACION

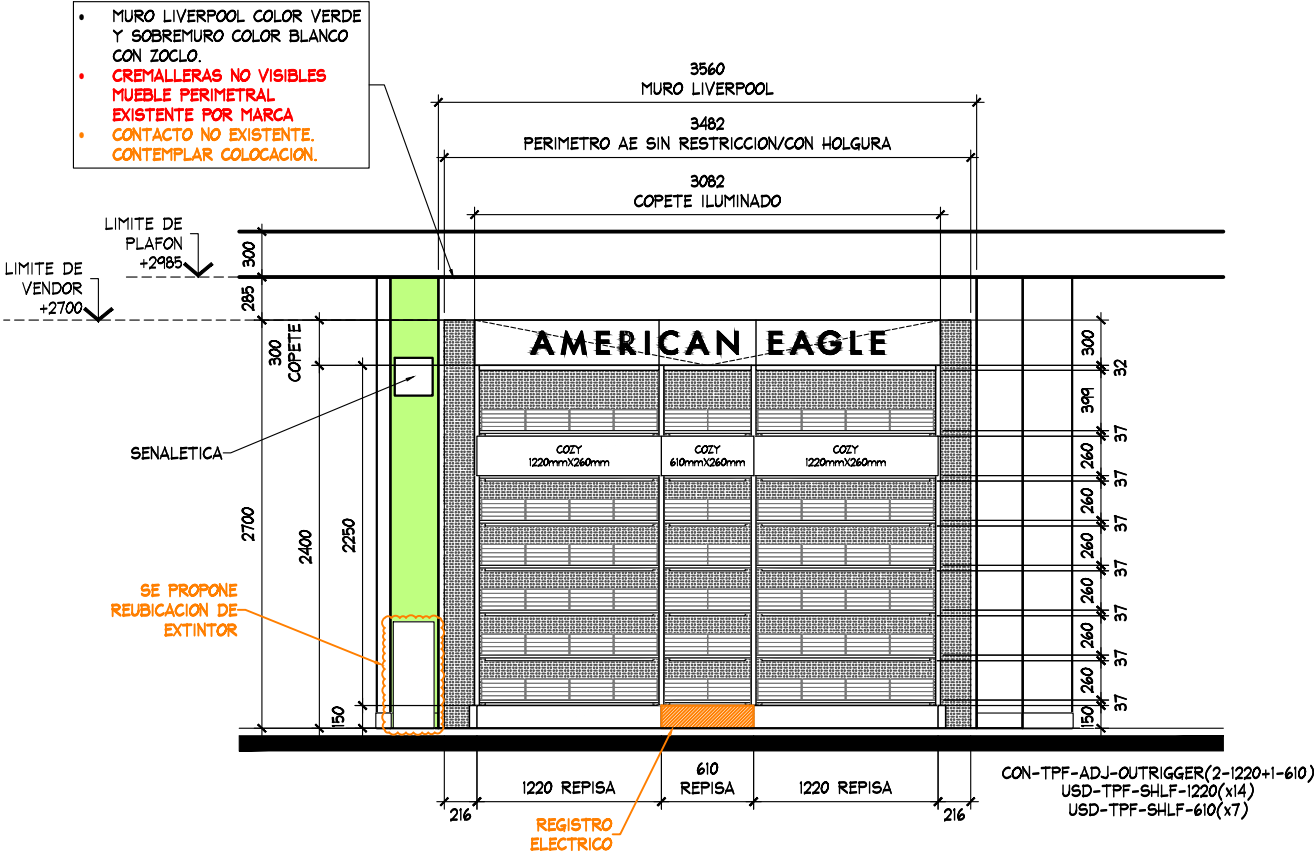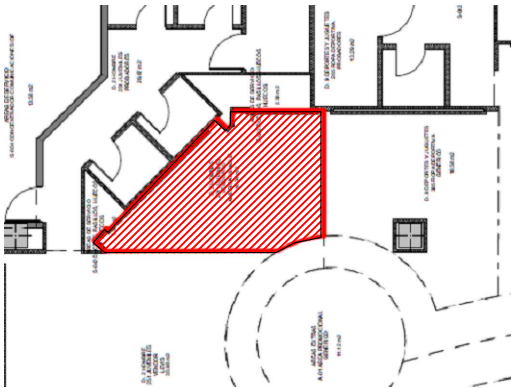

ALZADO A
ESC. 1:50

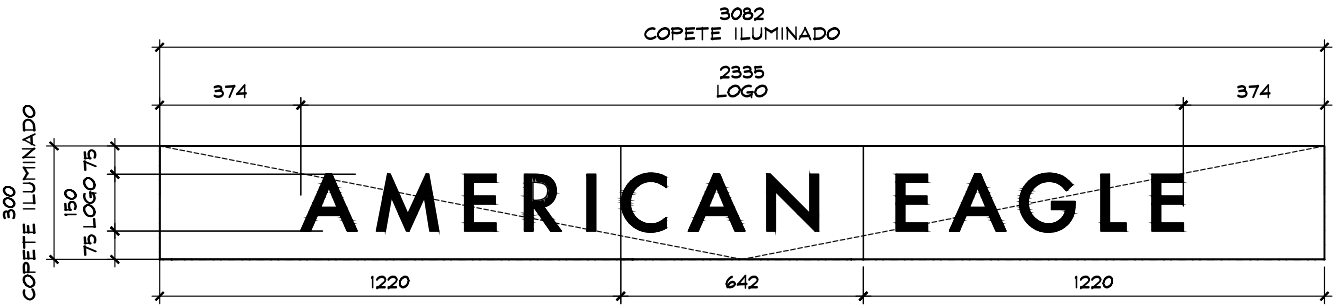

DETALLE LETRERO
ESC. 1:20



ESTADO ACTUAL



THINK
ARCHITECTURE


AMERICAN EAGLE

PROYECTO

JUVENILES

AMERICAN EAGLE

LIVERPOOL
CD. DEL CARMEN

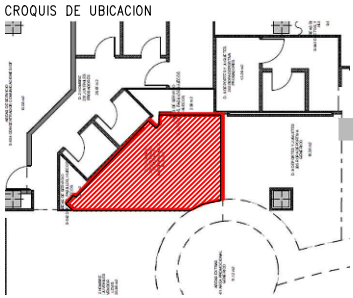


DIRECCION:
Av. Corregidora #130, Col.
Aeropuerto, Ciudad del Carmen,
Campeche, C.P. 24199

AREA DE PROYECTO:	FECHA:
14.54 m2	30 marzo 2022
ESCALA:	ACOTACION:
Indicada	mm
RESPONSABLE:	RESPONSABLE:
Proyectos	Arq. Ricardo Arreola
CLAVE	
AE-LIV-CD-CAR-JUV-02	


Todo lo contenido en este plano es propiedad de THINK ARCHITECTURE S.A. DE C.V. (R), para uso exclusivo y único del proyecto; cualquier variación o modificación deberá ser consultada. Entiendase bien antes de realizarla.

Descartes No. 93, 1er. piso
Col. Anzures, Miguel Hidalgo
C.P. 11590 TEL. 62.74.36.66


CROQUIS DE UBICACION

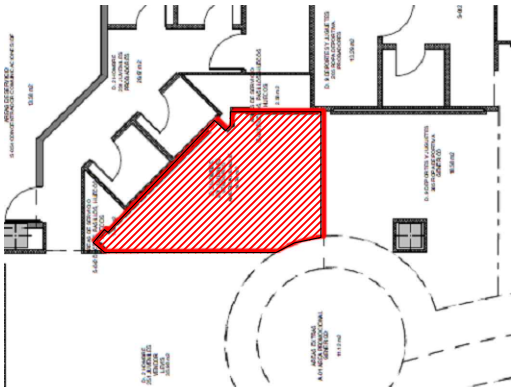

- MURO LIVERPOOL COLOR VERDE Y SOBREMURO COLOR BLANCO CON ZOCLO.
- CREMALLERAS NO VISIBLES MUEBLE PERIMETRAL EXISTENTE POR MARCA
- CONTACTO NO EXISTENTE. CONTEMPLAR COLOCACION.

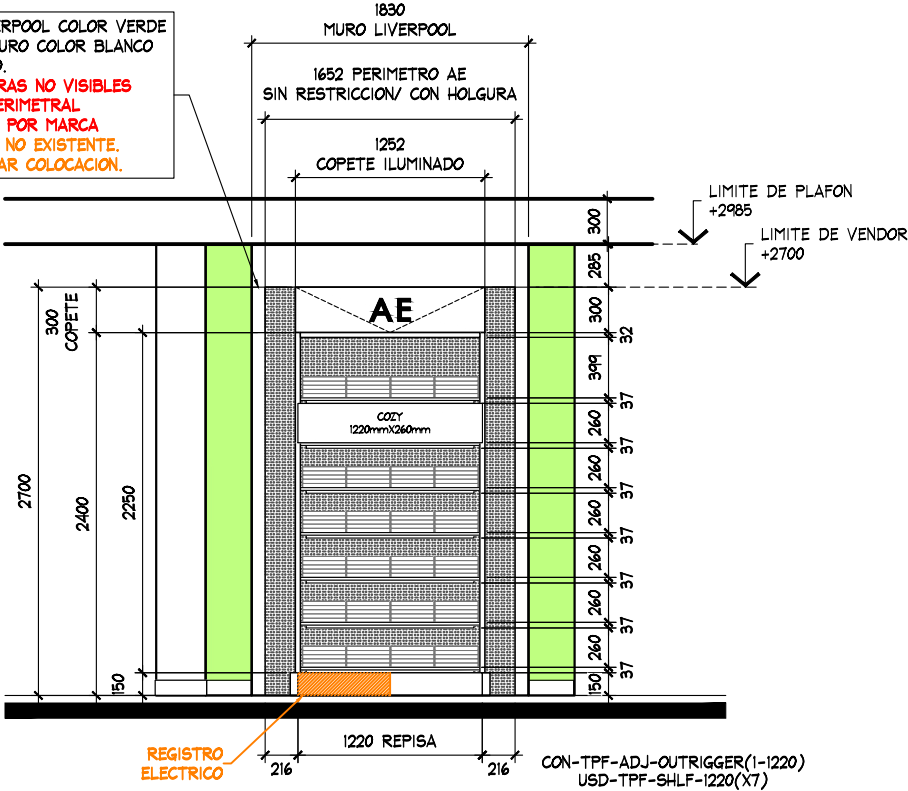

ALZADO B
ESC. 1:50

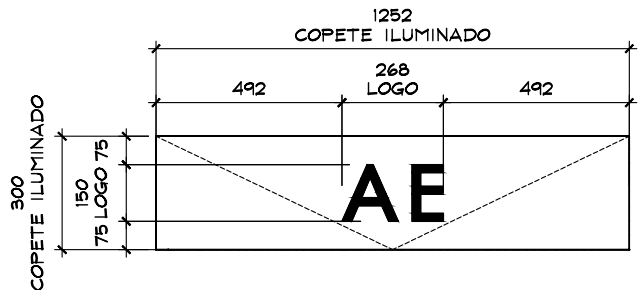

DETALLE LETRERO
ESC. 1:20



ESTADO ACTUAL



THINK
ARCHITECTURE

AMERICAN EAGLE


PROYECTO

JUVENILES

AMERICAN EAGLE

LIVERPOOL
CD. DEL CARMEN

CROQUIS DE UBICACION

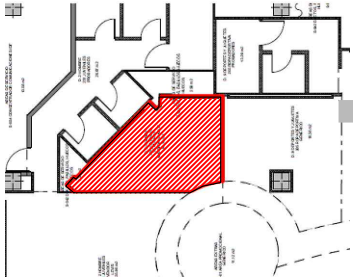

DIRECCION:

Av. Corregidora #130, Col.
Aeropuerto, Ciudad del Carmen,
Campeche, C.P. 24199

AREA DE PROYECTO:

14.54 m2

FECHA:

30 marzo 2022

ESCALA:

Indicada

ACOTACION:

mm

RESPONSABLE:

Proyectos

RESPONSABLE:

Arq. Ricardo Arreola

CLAVE

AE-LIV-CD-CAR-JUV-02

Todo lo contenido en este plano es propiedad de THINK
ARCHITECTURE S.A. DE C.V. (R), para uso exclusivo y
único del proyecto; cualquier variación o modificación
deberá ser consultada. Entendase bien antes de realizarla.

Descartes No. 93, 1er. piso
Col. Anzures, Miguel Hidalgo
C.P. 11590 TEL. 62.74.36.66