
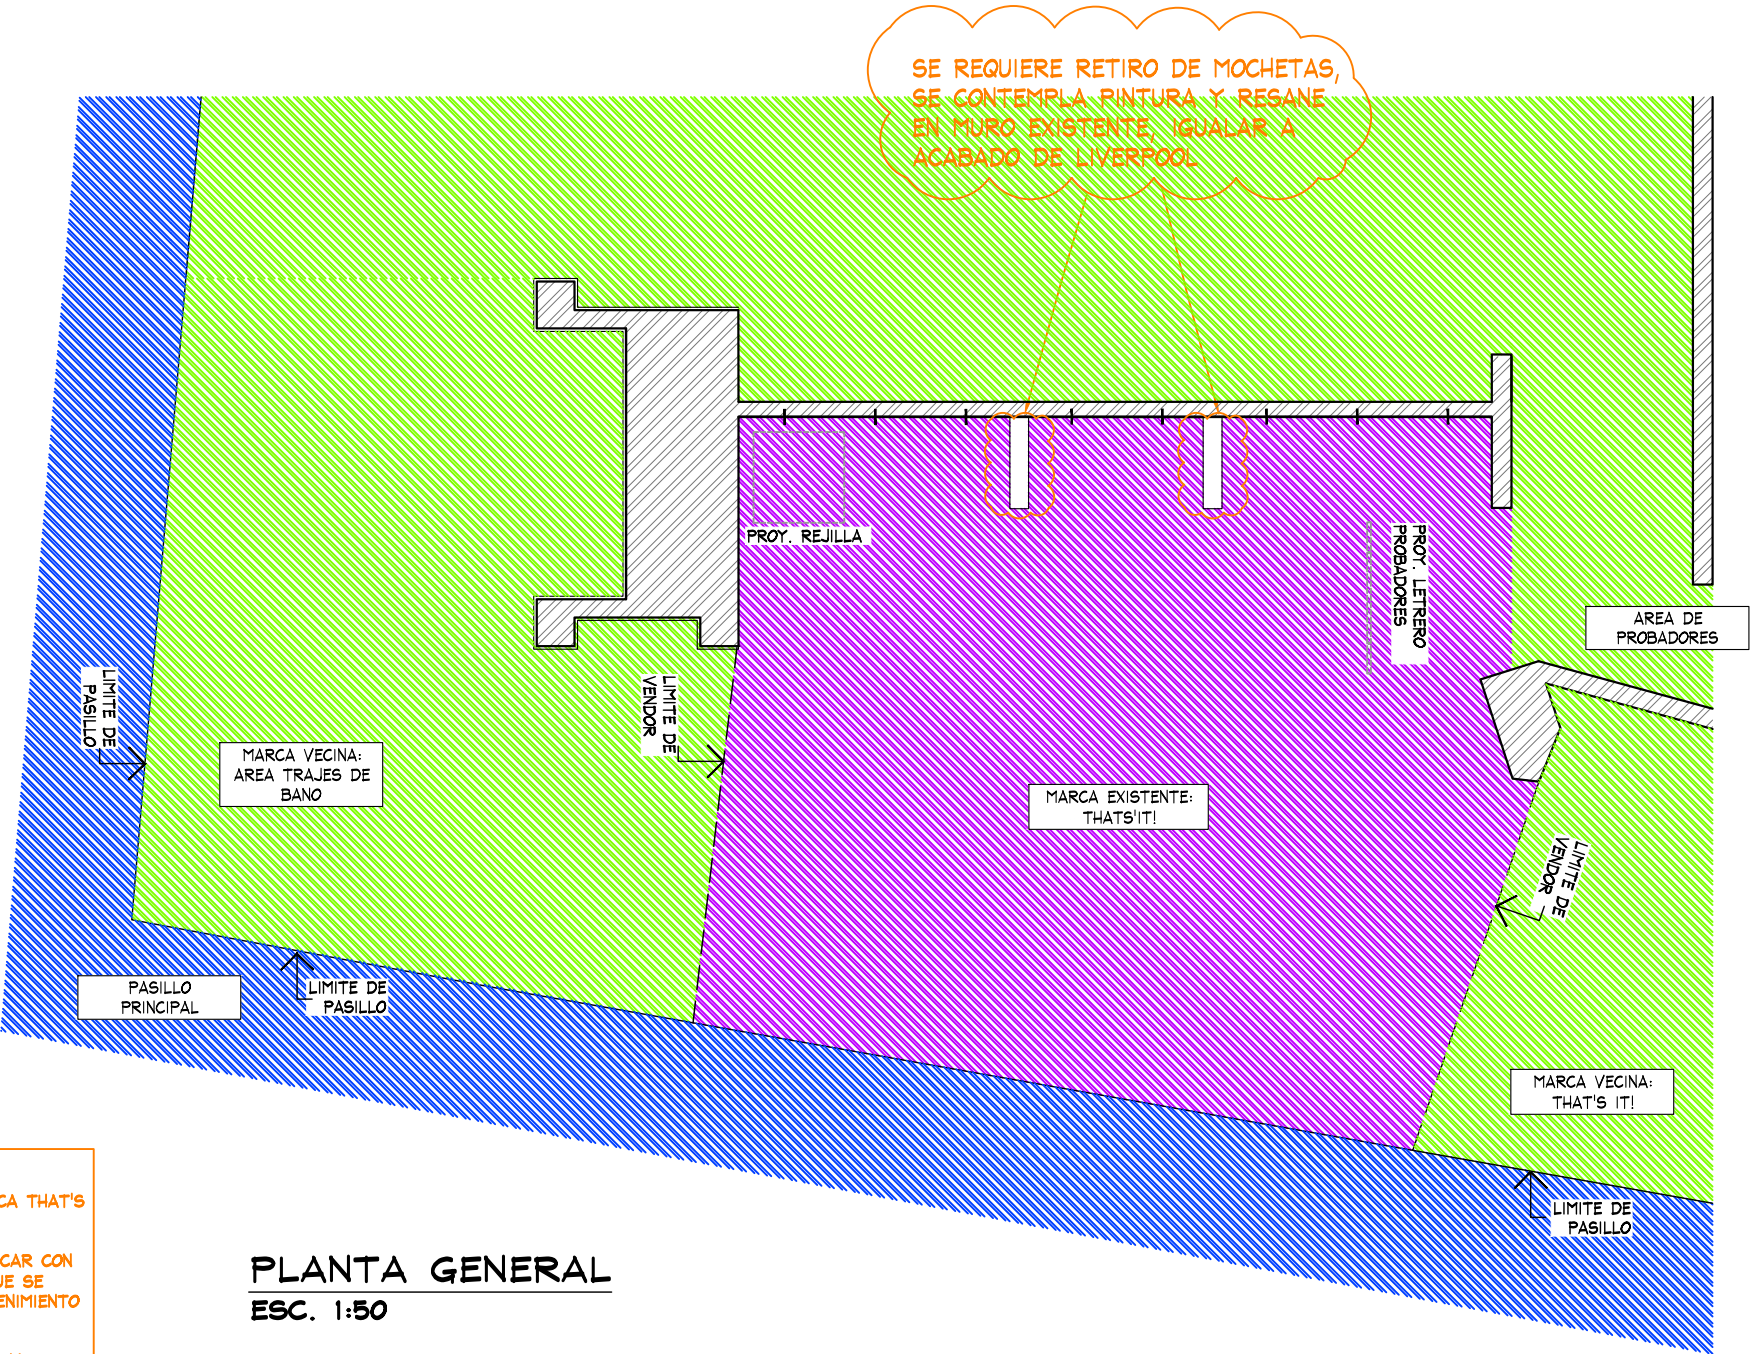


CROQUIS DE UBICACION

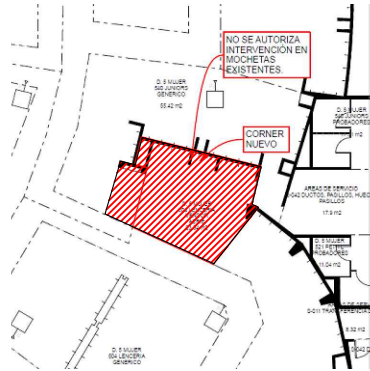

SIMBOLOGIA GENERAL

	INDICA MARCAS VECINAS
	INDICA ESPACIO DESIGNADO A AERIE
	INDICA PASILLO PRINCIPAL

NOTA IMPORTANTE :

AL MOMENTO DEL LEVANTAMIENTO SE ENCONTRO MOBILIARIO DE LA MARCA THAT'S IT!, ASI COMO MOBILIARIO SUELTO, SE DEBERA DE CONTEMPLAR:

RETIRO DE MOBILIARIO CENTRAL Y PERIMETRAL EXISTENTE POR (VERIFICAR CON PLANEACION LIVERPOOL LA COORDINACION DE RETIROS), EN EL CASO QUE SE REQUIERA EL RETIRO, SE DEBERA DE VERIFICAR CON EL AREA DE MANTENIMIENTO LA ENTREGA DEL MOBILIARIO RETIRADO.

SE REQUIERE RETIRO DE MOCHETAS EXISTENTES CONTEMPLAR PINTURA Y RESANE EN MUROS CON ACABADO A IGUALAR A EXISTENTE EN TIENDA LIVERPOOL.

ALTURA PERIMETRO EXISTENTE: 3141 mm.

CREMALLERAS VISIBLES EN PERIMETRO, **NO CONSIDERAR EN PRESUPUESTO**

SE ENCONTRO PISO EXISTENTE EN TIENDA, PISO CERAMICO ACABADO APARENTE COLOR BEIGE DE 600 x 600 mm, **NO SE CONSIDERA CAMBIO**

DURANTE EL LEVANTAMIENTO NO SE TUVO EL MODELO DEL PISO EXISTENTE .

ZOCLO MADERA COLOR CAFE, 5 X 100 mm y 20 x 100 mm.

MARCAS COLINDANTES: THAT'S IT! Y AREA TRAJES DE BANO.

AL MOMENTO DEL LEVANTAMIENTO, NO SE ENCONTRO SALIDA ELECTRICA (CONTACTO) **CONSIDERAR CONTACTO EN PRESUPUESTO**

PLANTA GENERAL
ESC. 1:50

PROYECTO
CORNER
AERIE
LIVERPOOL
CANCUN

CROQUIS DE UBICACION

DIRECCION:
Av. Tulum Sur #260 Super
Manzana 7 Colonia Cancun Centro
C.P. 77500 Cancun, Quintana Roo

AREA DE PROYECTO:	FECHA:
22.56 m2	18 marzo 2022
ESCALA: Indicada	ACOTACION: mm
RESPONSABLE: Proyectos	RESPONSABLE: Arq. Ricardo Arreola

CLAVE
AER-LIV-CAN-LEN-01

Todo lo contenido en este plano es propiedad de THINK ARCHITECTURE S.A. DE C.V. (R), para uso exclusivo y único del proyecto; cualquier variación o modificación deberá ser consultada. Entendase bien antes de realizarla.

Decorates No. 95, 1er. piso
Col. Anzures, Miguel Hidalgo
C.P. 11540 TEL. 62.74.36.66

1 DE 3


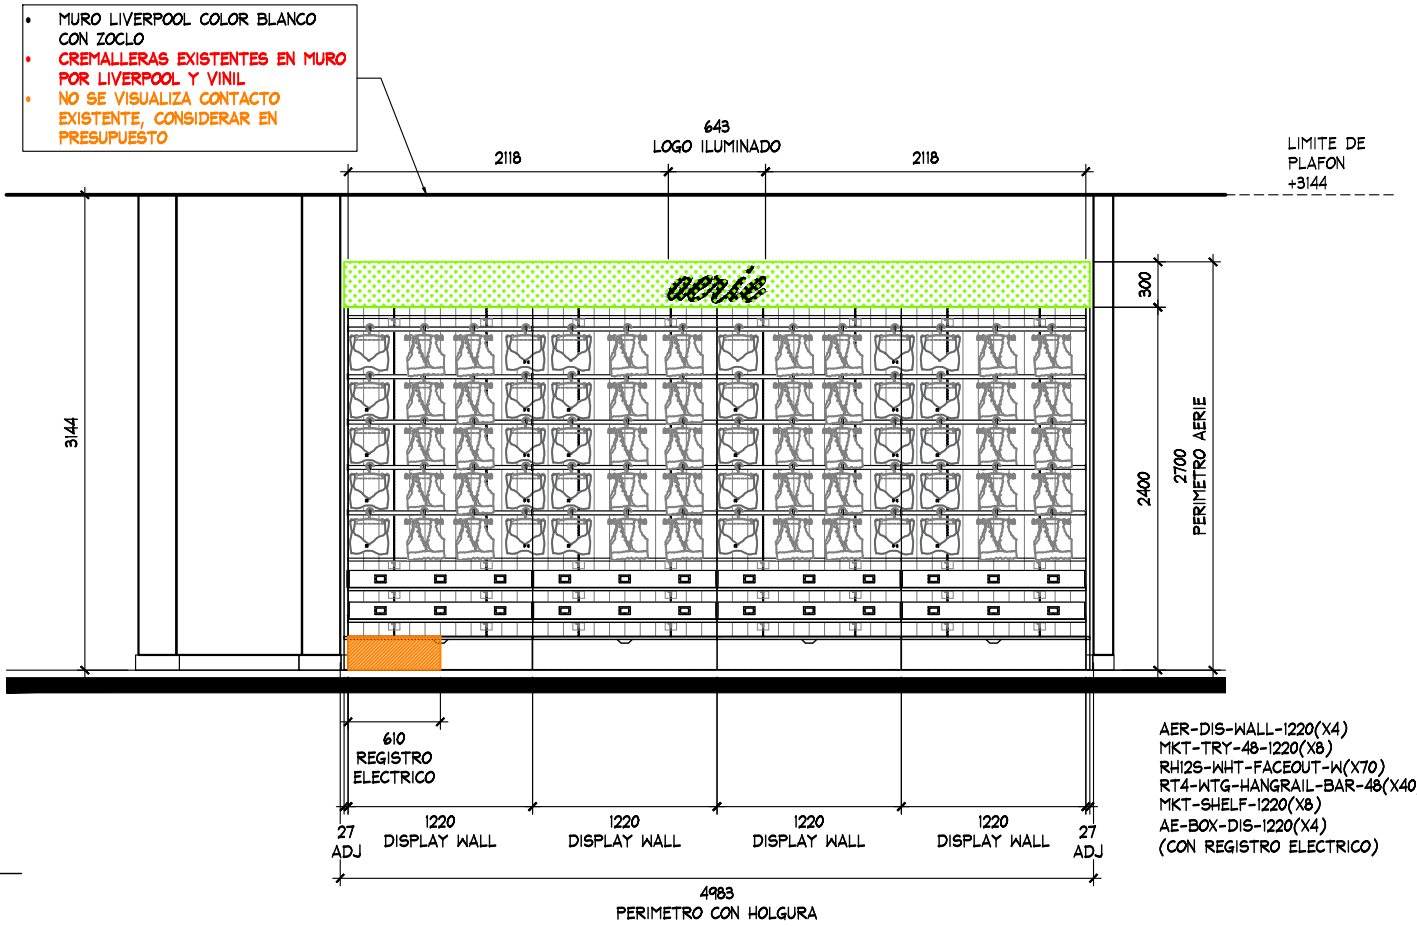


TABLA DE CAPACIDADES - AERIE Cancun												
			UNIDADES				CC-S					
CLAVE	DESCRIPCION	Nº MUEBLES	UNDIES	BRAS/BRALETTTS	TOPS	BOTTOMS	UNDIES	BRAS/BRALETTTS	TOPS	BOTTOMS	TOTAL MAXIMO	
AER-DIS-WALL-1220	DISPLAY WALL	4		144				3			576	
MKT-TRY-48-1220	SHELF PULL OUT TRAY	8										
MKT-SHELF-1220	WALL CASE SHELF	8										
AE-BOX-DIS-1220 (1 CON REGISTRO ELECTRICO)	BOX -DISPLAY WALL	4										
RH12S-WHT FACEOUT W	FRONTAL	80										
RT4-WTG HANGRAIL BAR 48"-1220	BARRA TINTORERIA	40										
AERIE-FLOWER-STAND-NEW	FLOWER STAND	1	420	0	0	0	35	0	0	0	420	
MKT-RT-7236	RECTANGLE PICNIC TABLE	1	288	0	120	60	24	0	8	5	468	
MKT-BENCH-481820	GARDEN BENCH W/DRAWER	2	132	40	45	48	11	4	3	4	530	
MKT-2WAY-391857	2WAY GALVANIZED WARDROBER	1	0	35	30	3	0	5	5	5	68	
AER-MAR-DIS-02	MARQUEE	1	0	0	0	0	0	0	0	0	0	
FIT GUIDE	GRAFICO TOTEM	1	0	0	0	0	0	0	0	0	0	
MKT-BFBF	BASE MANIQUEE	1	0	0	0	0	0	0	0	0	0	
TOTAL EN CORNER		152										2064



Todo lo contenido en este plano es propiedad de THINK ARCHITECTURE S.A. DE C.V. (R), para uso exclusivo y único del proyecto; cualquier variación o modificación deberá ser consultada. Entiendase bien antes de realizarla.

CROQUIS DE UBICACION

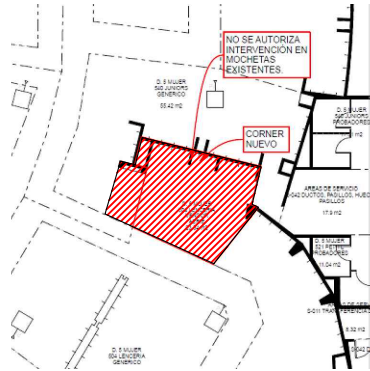

ALZADO A
ESC. 1:50



ESTADO ACTUAL- SE PROPONE RETIRO DE MOCHETAS EXISTENTES

PROYECTO

CORNER

AERIE

LIVERPOOL CANCUN

CROQUIS DE UBICACION

DIRECCIÓN:
Av. Tulum Sur #260 Super Manzana
7 Colonia Cancun Centro C.P. 77500
Cancun, Quintana Roo

AREA DE PROYECTO:	FECHA:
22.56 m2	18 marzo 2022
ESCALA:	ACOTACION:
Indicada	mm
RESPONSABLE:	RESPONSABLE:
Proyectos	Ara, Ricardo Arreola
CLAVE:	
AER-LIV-CAN-LEN-01	

Todo lo contenido en este plano es propiedad de THINK ARCHITECTURE S.A. DE C.V. (R), para uso exclusivo y único del proyecto; cualquier variación o modificación deberá ser consultada. Entendase bien antes de realizarla.

Desarrollado No. 95, 1er. piso
Col. Anzures, Miguel Hidalgo
C.P. 11590 TEL. 62.74.96.66

3 DE 3