


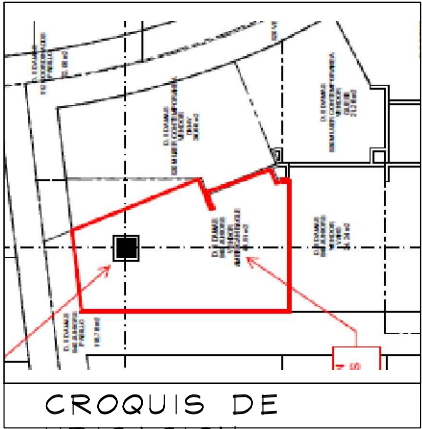


NOTA IMPORTANTE:

SE REQUIERE RETIRO DE MOBILIARIO GENERICO LIVERPOOL POR LA TIENDA .

SE REQUIERE RETIRO DE MOBILIARIO SLA CONVERSE .POR LIVERPOOL

CONTEMPLAR COLOCACION DE CONTACTO EN PERIMETROS POR THINK YA QUE AL MOMENTO DEL LEVANTAMIENTO NO FUERON VISIBLES

TABLA DE CAPACIDADES AEO XALAPA JUNIORS									
CLAVE	DESCRIPCION	Nº MUEBLES	COLGADO MINIMO	DOBLADO MINIMO	COLGADO MAXIMO	DOBLADO MAXIMO	TOTAL MINIMO	TOTAL MAXIMO	
DISPLAY WALL-1220MM(X2)	PERIMETRO	1	0	0	0	0	0	0	
DISPLAY WALL-1220MM(X1)	PERIMETRO	0	0	0	0	0	0	0	
AE-MEX-FLOR-BOX 2744 MM	BASE PERIMETRO	0	0	0	0	0	0	0	
AE-MEX-FLOR-BOX 1352MM	BASE PERIMETRO	1	0	0	0	0	0	0	
WS-1448-WO-ESP-1220 MM	REPISAS	12	0	32	0	40	384	384	
PARSON MAIN TABLE	MESA	1	0	32	0	40	32	40	
LARGE BUNKER	MESA	1	80	0	90	0	80	90	
SMALL FLOOR CUBE	NESTER	2	0	32	0	40	64	80	
RD-TBL-56	MESA REDONDA	1	0	192	0	240	192	240	
RD-TBL-SQ-SEAT	NESTER	8	0	16	0	20	128	160	
WB-SLRIS-811-B	RISER	1							
WB-SLRIS-415-C	RISER	1							
M-WOOD	FREE STANDING	1	0	0	0	0	0	0	
SH-RIS-2912RF	RISER	2	0	0	0	0	0	0	
SH-RIS-3512	RISER	2	0	0	0	0	0	0	
T-PIPE-RACK-GAL	RACK "T"	2	49	0	65	0	97	129	
2WWAY-CLRM	TRINGLA	5	31	0	41	0	0	203	
BXLG-TBL-6030RF	MESA ALTA	1	0	56	0	70	56	40	
BXLG-STNST-2424RF	MESA NESTER	2	0	24	0	20	48	40	
BXLG-BC-4821/WD	MESA BOOKCASEW/D	1	0	64	0	80	64	80	
MANIQUE	MANIQUE	9	0	0	0	0	0	0	
TOTAL EN CORNER		54	159	448	195	550	1145	1487	

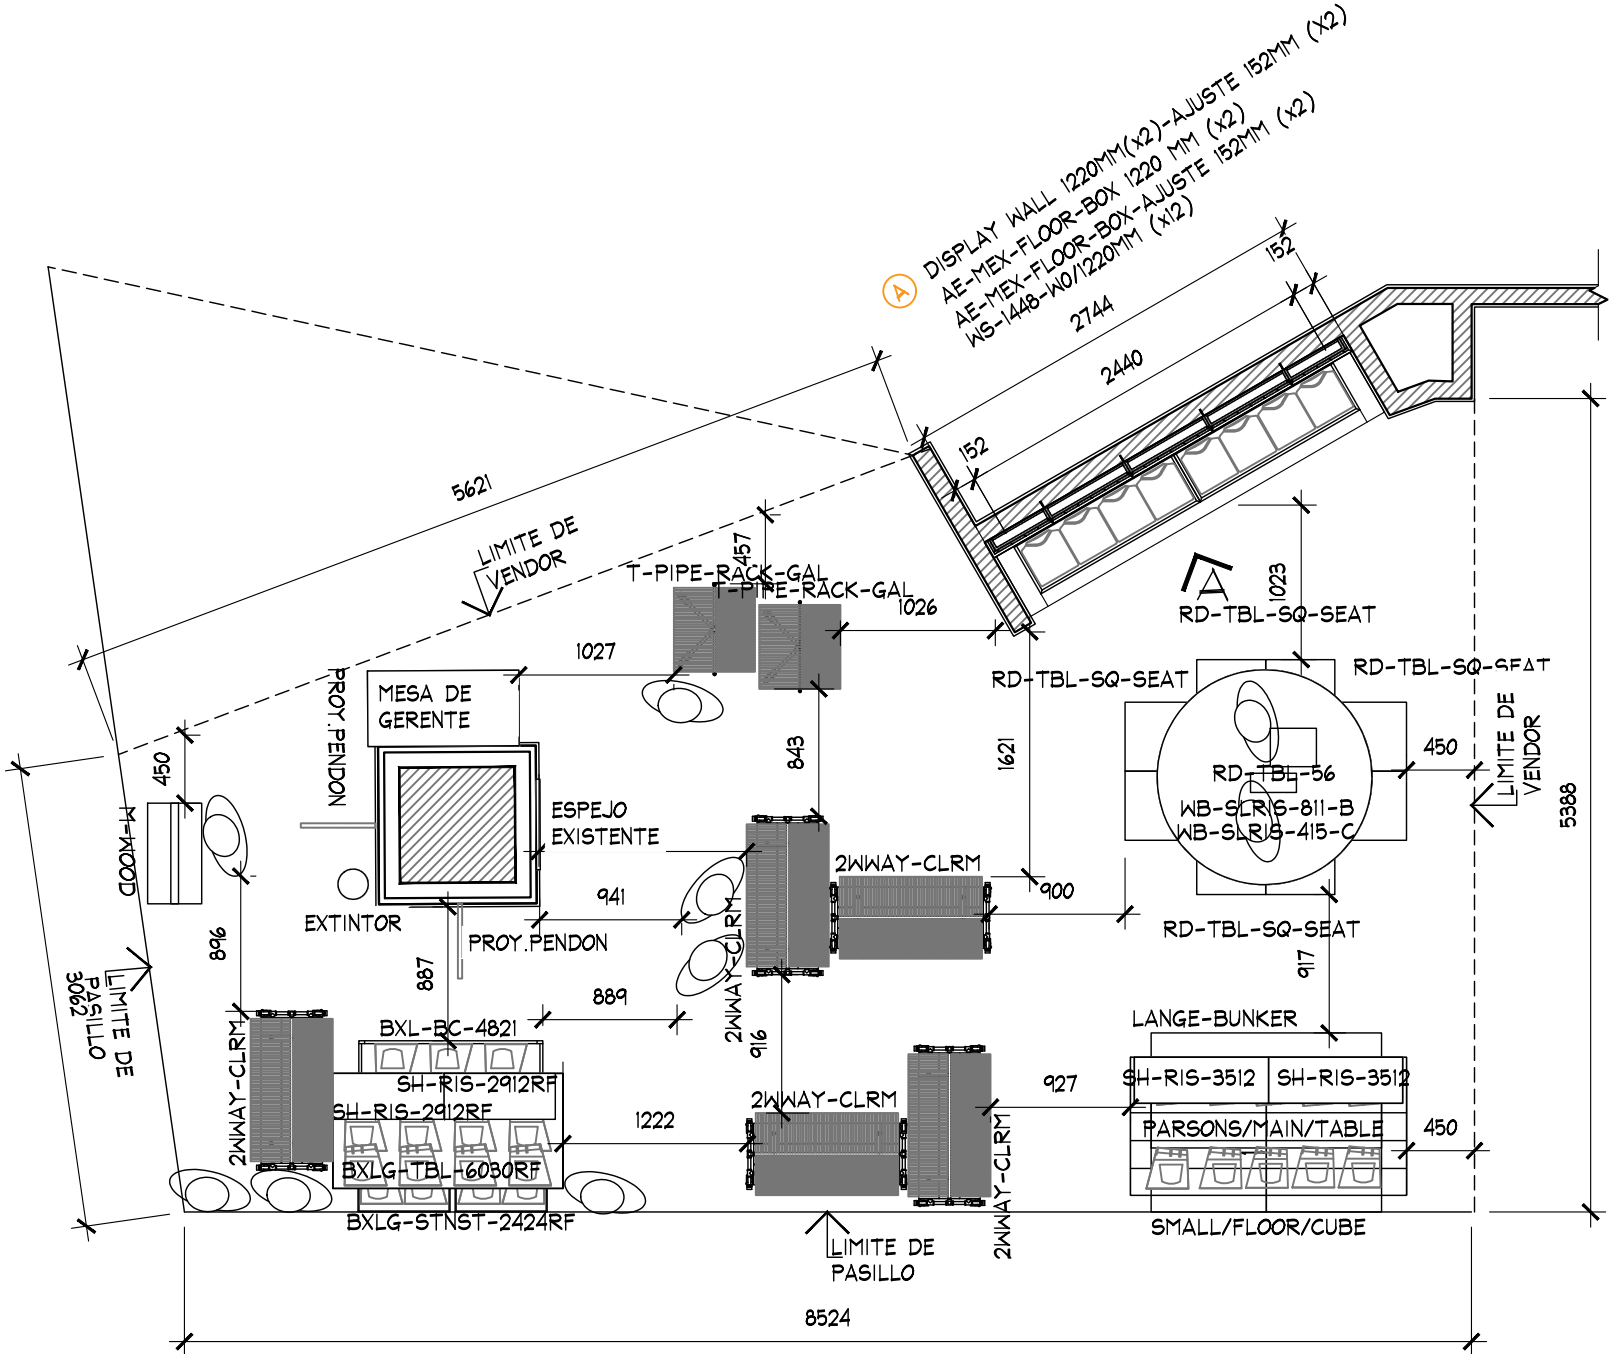

PLANTA

PROYECTO ARQUITECTONICO



PROYECTO:
Arq. Marco Blanquet

REVISO:
Arq. Ricardo Arreola

DIBUJO:
PROYECTOS

NOTA:
TODO LO CONTENIDO EN ESTE PLANO ES PROPIEDAD DE THINK ARCHITECTURE S.A. DE C.V. (R). PARA USO EXCLUSIVO Y UNICO DEL PROYECTO, CUALQUIER VARIACION O MODIFICACION DEBERA SER CONSULTADA, ENTENDASE BIEN ANTES DE REALIZARLA.

AMERICAN EAGLE OUTFITTERS
LIVERPOOL PLAZA LAS AMERICAS XALAPA JUNIORS

FECHA: 6-mar.-19
ESCALA: INDICADA

UBICACION:

ACOTACION: MM
AREA PROYECTO: 39.42 M2

No.	FECHA	MODIFICACION Y/O COMENTARIOS	REVISO
1	11/01/2019	RECORTE DE AREA Y ALTURA DE PERIMETRO A 2.70 MTS A SOLICITUD DE AUTORIZACION LIVERPOOL	
2	18/01/2019	AJUSTE DE ALTURA DE LOGO A SOLICITUD DE AEO USA	
3	08/02/2019	AJUSTE DE ALTURA DE PERIMETRO A SOLICITUD DE TIENDA	
4	06/03/19	SE RETIRA PERIMETRO Y SE ANADEN DOS RACKS "T" A A SOLICITUD DE PLANEACION LIVERPOOL	


CROQUIS DE REFERENCIA

REFERENCIA

CLAVE:
AEO-LIV-PLA-AME-XAL-JUN-07

No. DE HOJAS 1 DE 3



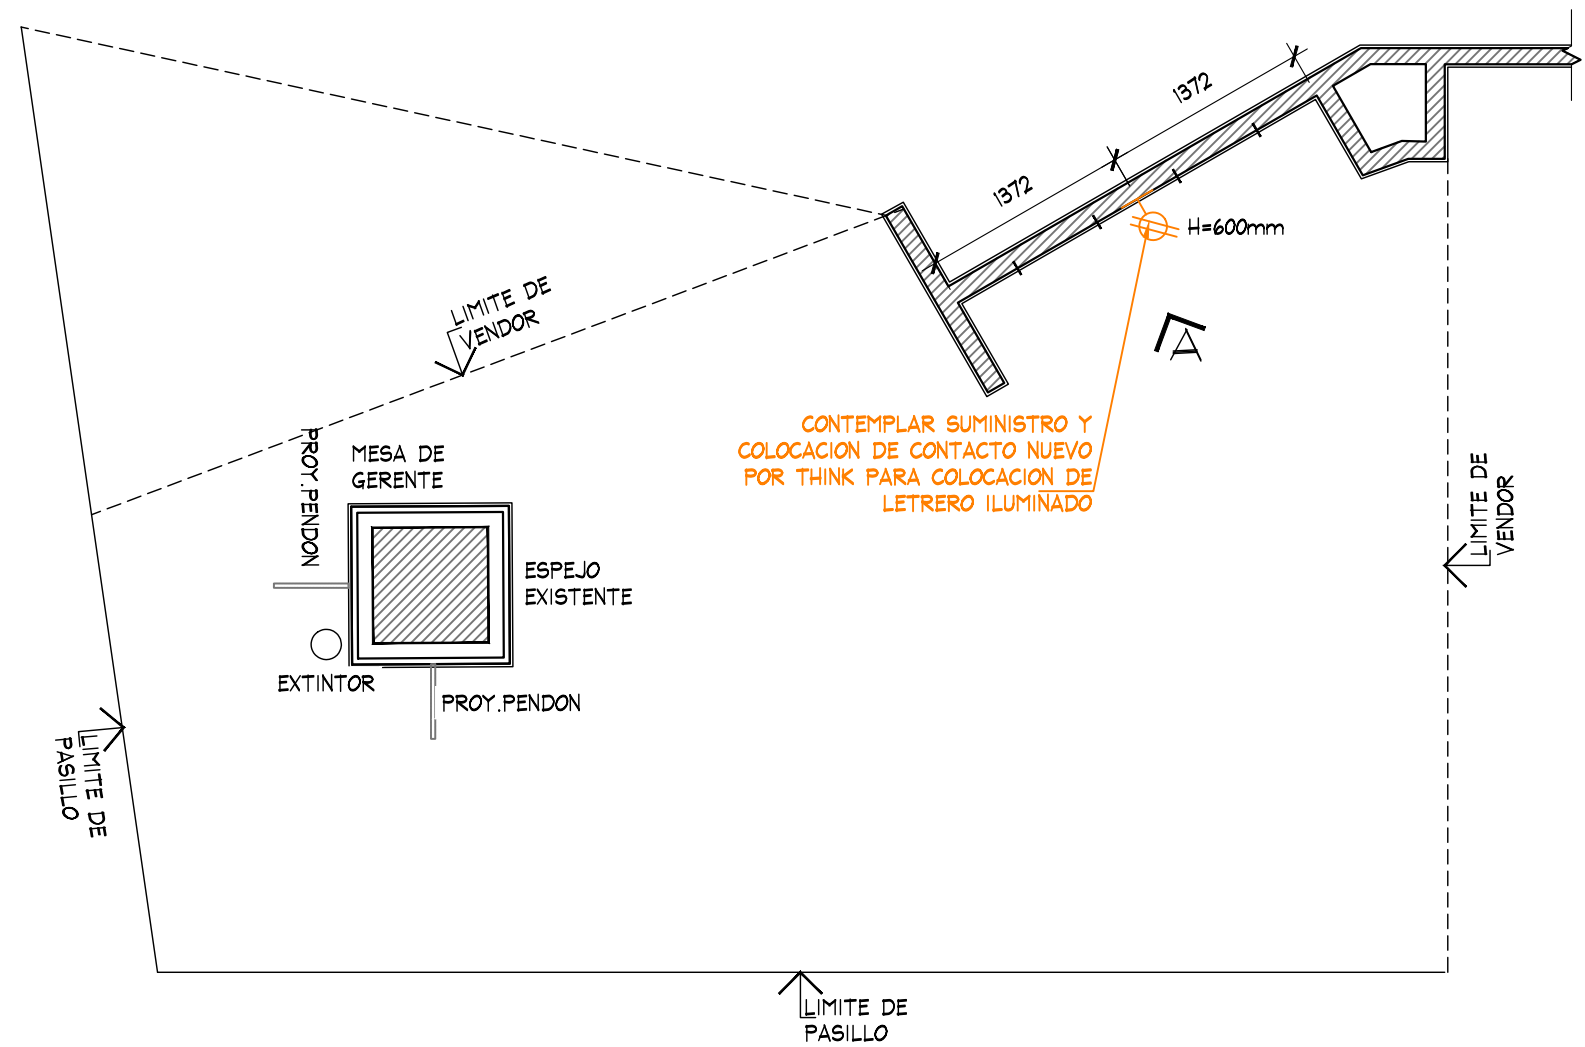

FUERZA			PROYECTO ARQUITECTONICO		
No.	FECHA	MODIFICACION Y/O COMENTARIOS	REVISO	CROQUIS DE REFERENCIA	REFERENCIA
1	11/01/2019	RECORTE DE AREA Y ALTURA DE PERIMETRO A 2.70 MTS A SOLICITUD DE AUTORIZACION LIVERPOOL			CLAVE AEO-LIV-PLA-AME-XAL-JUN-07 AMERICAN EAGLE OUTFITTERS
2	18/01/2019	AJUSTE DE ALTURA DE LOGO A SOLICITUD DE AEO USA			
3	08/02/2019	AJUSTE DE ALTURA DE PERIMETRO A SOLICITUD DE TIENDA			
4	06/03/19	SE RETIRA PERIMETRO Y SE ANADEN DOS RACKS "T" A A SOLICITUD DE PLANEACION LIVERPOOL			
					No. DE HOJAS 3 DE 3