


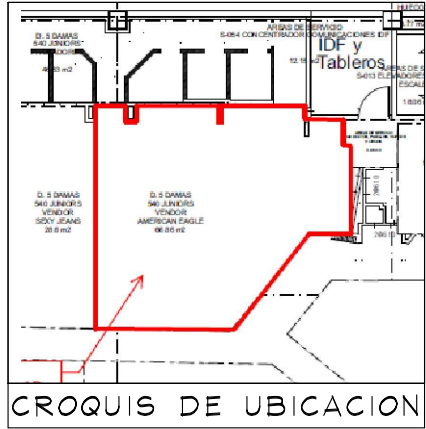

NOTA IMPORTANTE:

- SE REQUIERE RETIRO DE MOBILIARIO PERIMETRAL E ISLA.
- REVISAR RETIRO DE FORRO DE MUEBLE CAJA "SXY JNS".
- PISO LAMINADO EXISTENTE (VER LEVANTAMIENTO).
- SE PROPONE 1 SOLO LOGO POR POSICION DE PERIMETRO.
- RETIRO DE BURLADERO ,CONTEMPLAR RESANE EN PISO Y MUROS POR THINK A IGUALAR AL EXISTENTE EN LIVERPOOL PACHUCA .

NOTA IMPORTANTE:

SE PROPONEN DIMENSIONES DE AJUSTE POR DESCUADRE EN MURO EXISTENTE.


DISPLAY WALL 1220MM-AJUSTE 305MM (X2)
AE-MEX-FLOOR-BOX-1220MM (x2)
AE-MEX-FLOOR-BOX-285MM (x2)
WS-1448-WO/1220MM (x12)

DISPLAY WALL ESP-1830
AE-MEX-FLOOR-BOX ESP-1830
WS-1448-WO/1830MM (x6)

DISPLAY WALL-1220MM-AJUSTE 304MM (X2)
AE-MEX-FLOOR-BOX-1220MM (x1)
AE-MEX-FLOOR-BOX-284MM (x2)
WS-1448-WO/1220MM (x6)

TABLA DE CAPACIDADES AE GALERIAS PACHUCA JUNIORS								
CLAVE	DESCRIPCION	Nº MUEBLES	COLGADO MINIMO	DOBLADO MINIMO	COLGADO MAXIMO	DOBLADO MAXIMO	TOTAL MINIMO	TOTAL MAXIMO
DISPLAY WALL-1220MM-1220MM(x1)	PERIMETRO	1	0	0	0	0	0	0
DISPLAY WALL-ESP-1216MM-1216MM(x1)	PERIMETRO	1	0	0	0	0	0	0
DISPLAY WALL-1220MM(X1)	PERIMETRO	1	0	0	0	0	0	0
AE-MEX-FLOOR-BOX 3010MM	BASE PERIMETRO	1	0	0	0	0	0	0
AE-MEX-FLOOR-BOX 2392MM	BASE PERIMETRO	1	0	0	0	0	0	0
AE-MEX-FLOOR-BOX 1787MM	BASE PERIMETRO	1	0	0	0	0	0	0
WS-1448-WO-ESP-1220 MM	REPISAS	18	0	32	0	40	576	576
WS-1448-WO-ESP-1830 MM	REPISAS	6	0	48	0	60	288	288
PARSON MAIN TABLE	MESA	1	0	32	0	40	32	40
LARGE BUNKER	MESA	1	80	0	90	0	80	90
SMALL FLOOR CUBE	NESTER	2	0	32	0	40	64	80
RD-TBL-56	MESA REDONDA	1	0	192	0	240	192	240
RD-TBL-SQ-SEAT	NESTER	4	0	16	0	20	64	80
M-WOOD	FREE STANDING	2	0	0	0	0	0	0
SH-RIS-2912RF	RISER	2	0	0	0	0	0	0
SH-RIS-3512	RISER	2	0	0	0	0	0	0
T-PIPE-RACK-GAL	RACK "T"	6	49	0	65	0	291	388
2WWAY-CLRM	TRINGLA	9	31	0	41	0	0	366
BXLG-TBL-6030RF	MESA ALTA	1	0	56	0	70	56	40
BXLG-STNST-2424RF	MESA NESTER	2	0	24	0	20	48	40
BXLG-BC-4821/WD	MESA BOOKCASEW/D	1	0	64	0	80	64	80
MANIQUE	MANIQUE	7	0	0	0	0	0	0
TOTAL EN CORNER		71	159	496	195	610	1755	2308

PLANTA ARQUITECTONICA
ESC. 1:50

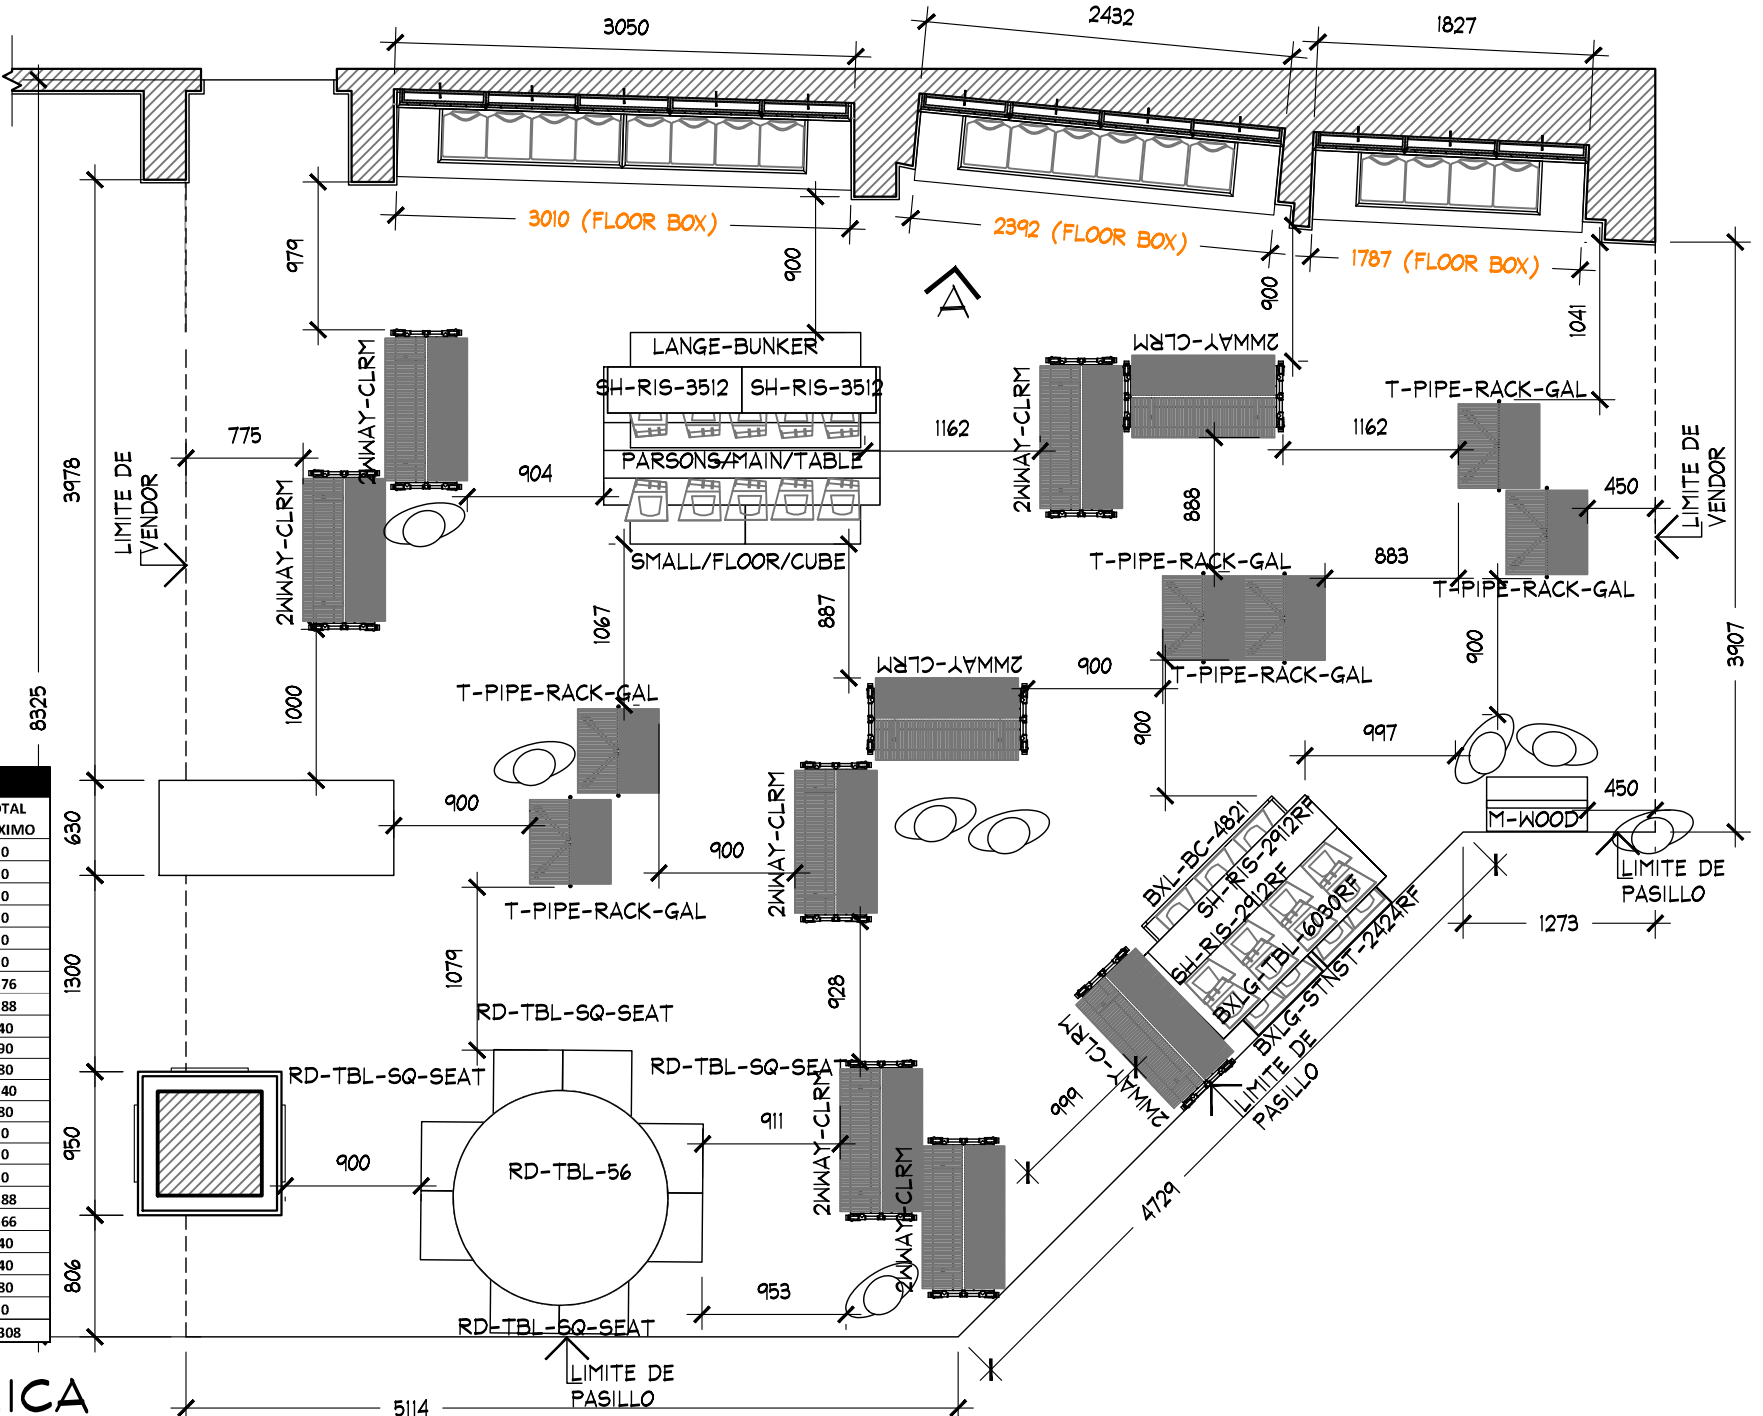

PLANTA ARQUITECTONICA PROYECTO ARQUITECTONICO



PROYECTO:
Arq. Marco Blanquet
REVISO:
Arq. Ricardo Arreola
DIBUJO:
PROYECTOS

NOTA:
TODO LO CONTENIDO EN ESTE PLANO ES PROPIEDAD DE THINK ARCHITECTURE S.A. DE C.V. (R). PARA USO EXCLUSIVO Y UNICO DEL PROYECTO, CUALQUIER VARIACION O MODIFICACION DEBERA SER CONSULTADA, ENTENDASE BIEN ANTES DE REALIZARLA.

AMERICAN EAGLE
LIVERPOOL GALERIAS PACHUCA JUNIORS

FECHA: 25-ene.-19
ESCALA: INDICADA


UBICACION:

ACOTACION: MM
AREA PROYECTO: 67.77 M2

No.	FECHA	MODIFICACION Y/O COMENTARIOS	REVISO
1	23/01/19	AJUSTE EN SEMBRADO Y PERIMETRO A SOLICITUD DE LIVERPOOL	
2	25/01/19	AJUSTE EN SEMBRADO Y PERIMETRO A SOLICITUD DE AEO	


CROQUIS DE REFERENCIA	REFERENCIA
CLAVE AEO-LIV-GAL-PAC-JUN-ARQ-05	
No. DE HOJAS	1 DE 4



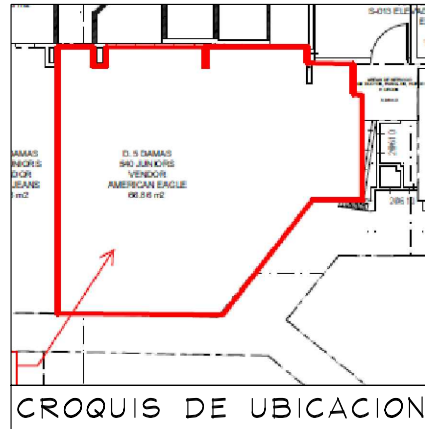

AMERICAN EAGLE

DETALLE LOGO
ESC. 1:20

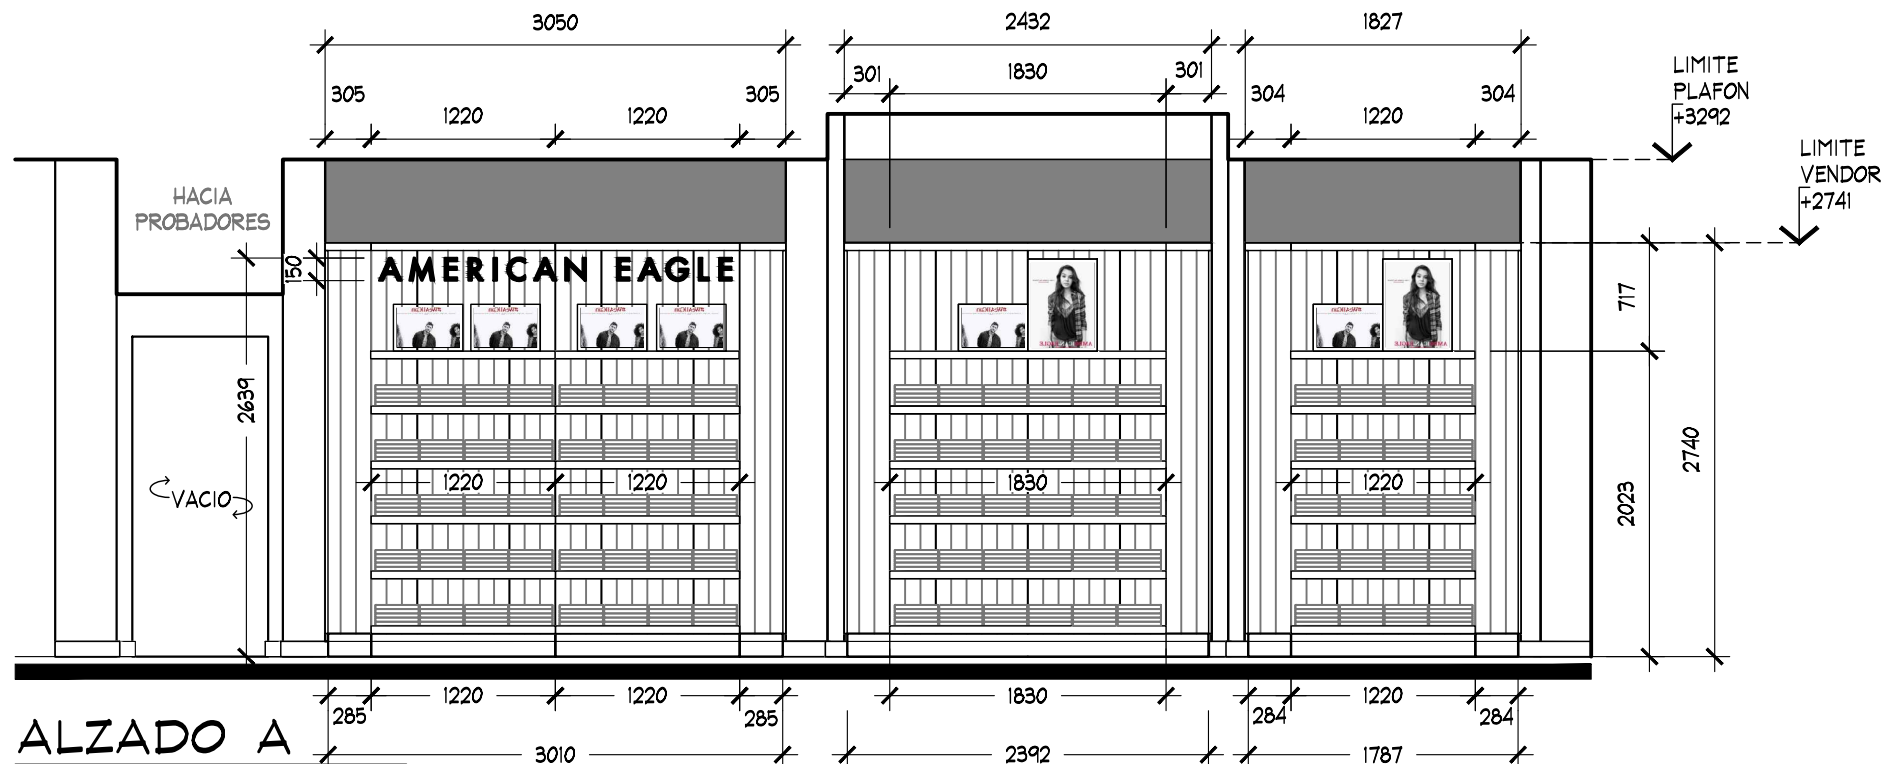

NOTA IMPORTANTE:
SE PROPONEN DIMENSIONES DE AJUSTE POR DESCUADRE EN MURO EXISTENTE.

ALZADO

PROYECTO ARQUITECTONICO



PROYECTO:
Arq. Marco Blanquet
REVISO:
Arq. Ricardo Arreola
DIBUJO:
PROYECTOS

NOTA:
TODO LO CONTENIDO EN ESTE PLANO ES PROPIEDAD DE THINK ARCHITECTURE S.A. DE C.V. (R). PARA USO EXCLUSIVO Y UNICO DEL PROYECTO, CUALQUIER VARIACION O MODIFICACION DEBERA SER CONSULTADA, ENTENDASE BIEN ANTES DE REALIZARLA.

AMERICAN EAGLE
LIVERPOOL GALERIAS PACHUCA JUNIORS
FECHA: 25-ene.-19
UBICACION:
ESCALA: INDICADA

ACOTACION: MM
AREA PROYECTO: 67.77 M2



No.	FECHA	MODIFICACION Y/O COMENTARIOS
1	23/01/19	AJUSTE EN SEMBRADO Y PERIMETRO A SOLICITUD DE LIVERPOOL
2	25/01/19	AJUSTE EN SEMBRADO Y PERIMETRO A SOLICITUD DE AEO

REVISO

CROQUIS DE REFERENCIA

REFERENCIA
CLAVE
AEO-LIV-GAL-PAC-JUN-ARG-03
No. DE HOJAS 2 DE 4



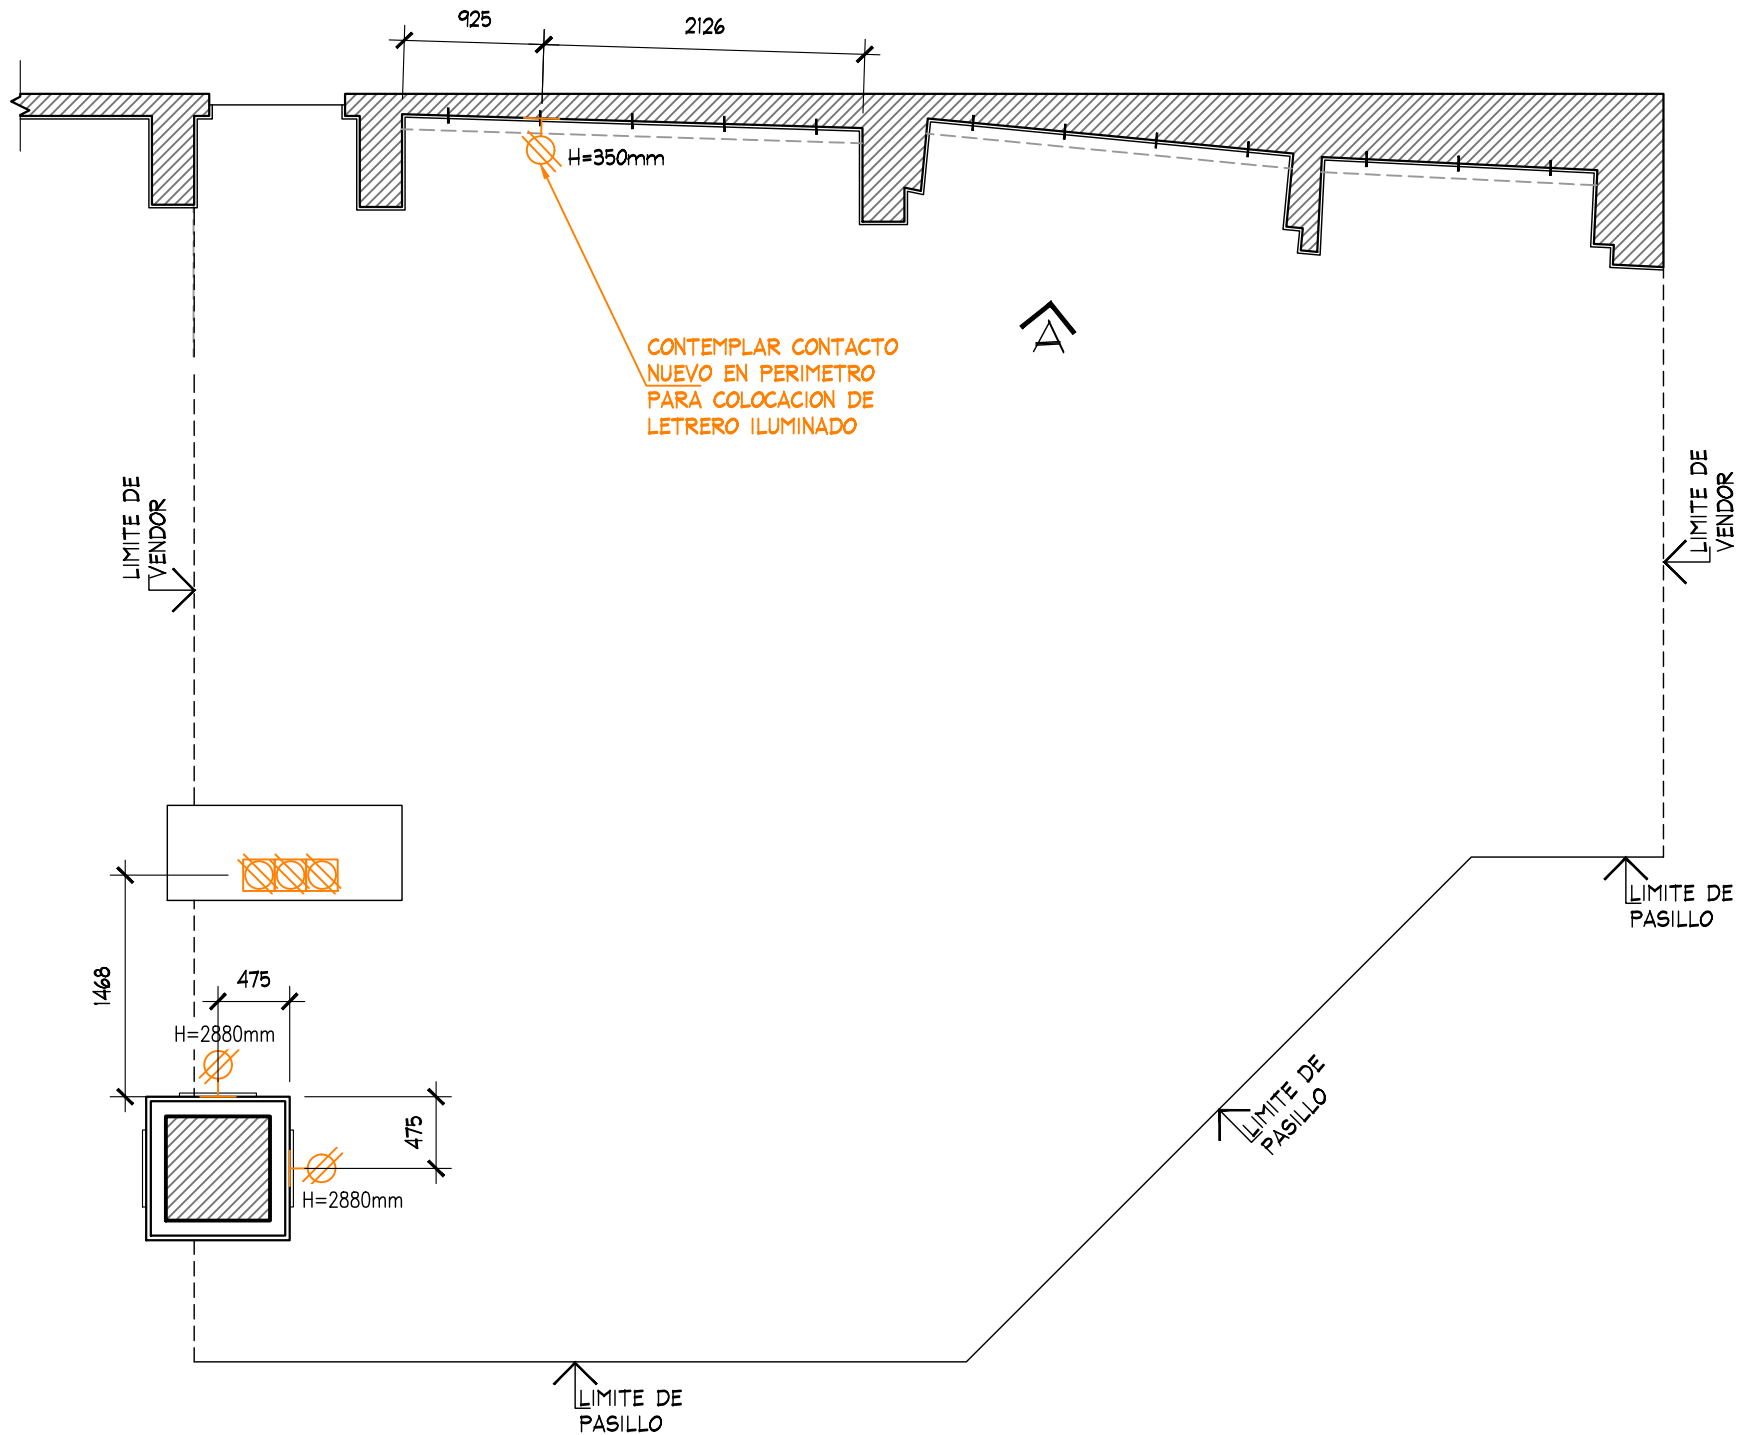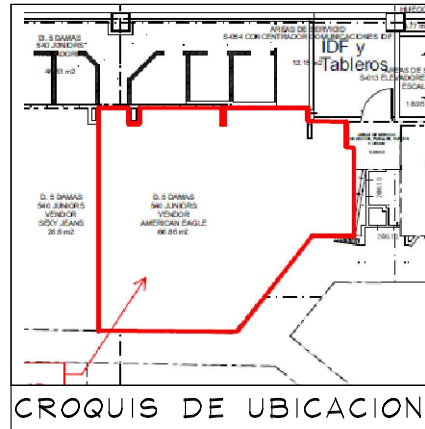

PLANTA DE FUERZA
ESC. 1:50

PLANTA ARQUITECTONICA				PROYECTO ARQUITECTONICO			
No.	FECHA	MODIFICACION Y/O COMENTARIOS	REVISO	CROQUIS DE REFERENCIA	REFERENCIA		
1	23/01/19	AJUSTE EN SEMBRADO Y PERIMETRO A SOLICITUD DE LIVERPOOL			CLAVE		
2	25/01/19	AJUSTE EN SEMBRADO Y PERIMETRO A SOLICITUD DE AEO			AEO-LIV-GAL-PAC-JUN-ARQ-05		
					No. DE HOJAS 3 DE 4		





PROYECTO:
Arq. Marco Blanquet
REVISO:
Arq. Ricardo Arreola
DIBUJO:
PROYECTOS

NOTA:
TODO LO CONTENIDO EN ESTE PLANO ES PROPIEDAD DE THINK ARCHITECTURE S.A. DE C.V. (R). PARA USO EXCLUSIVO Y UNICO DEL PROYECTO, CUALQUIER VARIACION O MODIFICACION DEBERA SER CONSULTADA, ENTENDASE BIEN ANTES DE REALIZARLA.

AMERICAN EAGLE
LIVERPOOL GALERIAS PACHUCA JUNIORS
FECHA: 25-ene.-19
UBICACION:
ESCALA: INDICADA
ACOTACION: MM
AREA PROYECTO: 67.77 M2



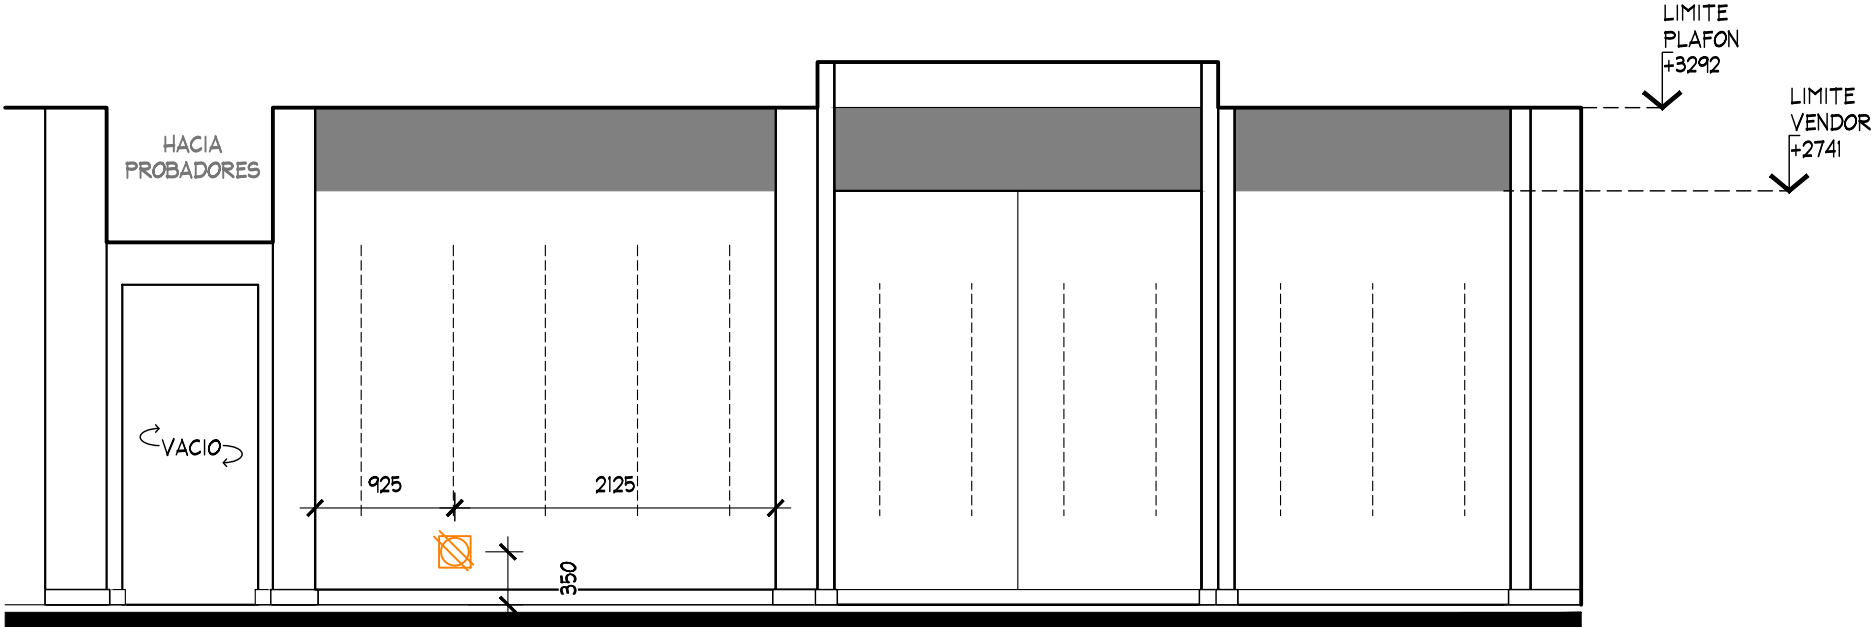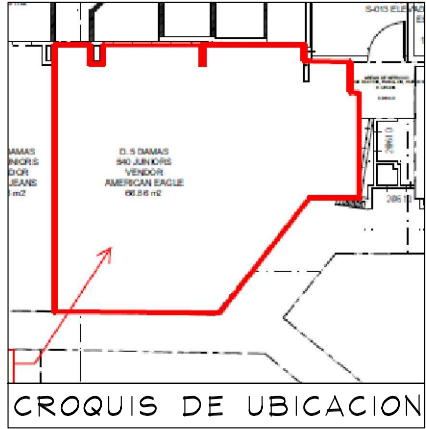

ALZADO A
ESC. 1:50

					ALZADO			PROYECTO ARQUITECTONICO			
	PROYECTO:		AMERICAN EAGLE LIVERPOOL GALERIAS PACHUCA JUNIORS		No.	FECHA	MODIFICACION Y/O COMENTARIOS	REVISO	CROQUIS DE REFERENCIA	REFERENCIA	 AMERICAN EAGLE OUTFITTERS
	Arq. Marco Blanquet				1	23/01/19	AJUSTE EN SEMBRADO Y PERIMETRO A SOLICITUD DE LIVERPOOL				
	REVISO:				2	25/01/19	AJUSTE EN SEMBRADO Y PERIMETRO A SOLICITUD DE AEO				
	Arq. Ricardo Arreola										
	DIBUJO:										
PROYECTOS		NOTA: TODO LO CONTENIDO EN ESTE PLANO ES PROPIEDAD DE THINK ARCHITECTURE S.A. DE C.V. (R). PARA USO EXCLUSIVO Y UNICO DEL PROYECTO, CUALQUIER VARIACION O MODIFICACION DEBERA SER CONSULTADA, ENTENDASE BIEN ANTES DE REALIZARLA.		FECHA: 25-ene.-19	UBICACION:	ACOTACION: MM	CLAVE: AEO-LIV-GAL-PAC-JUN-ARG-03		No. DE HOJAS 4 DE 4		
		ESCALA: INDICADA		AREA PROYECTO: 67.77 M2							