

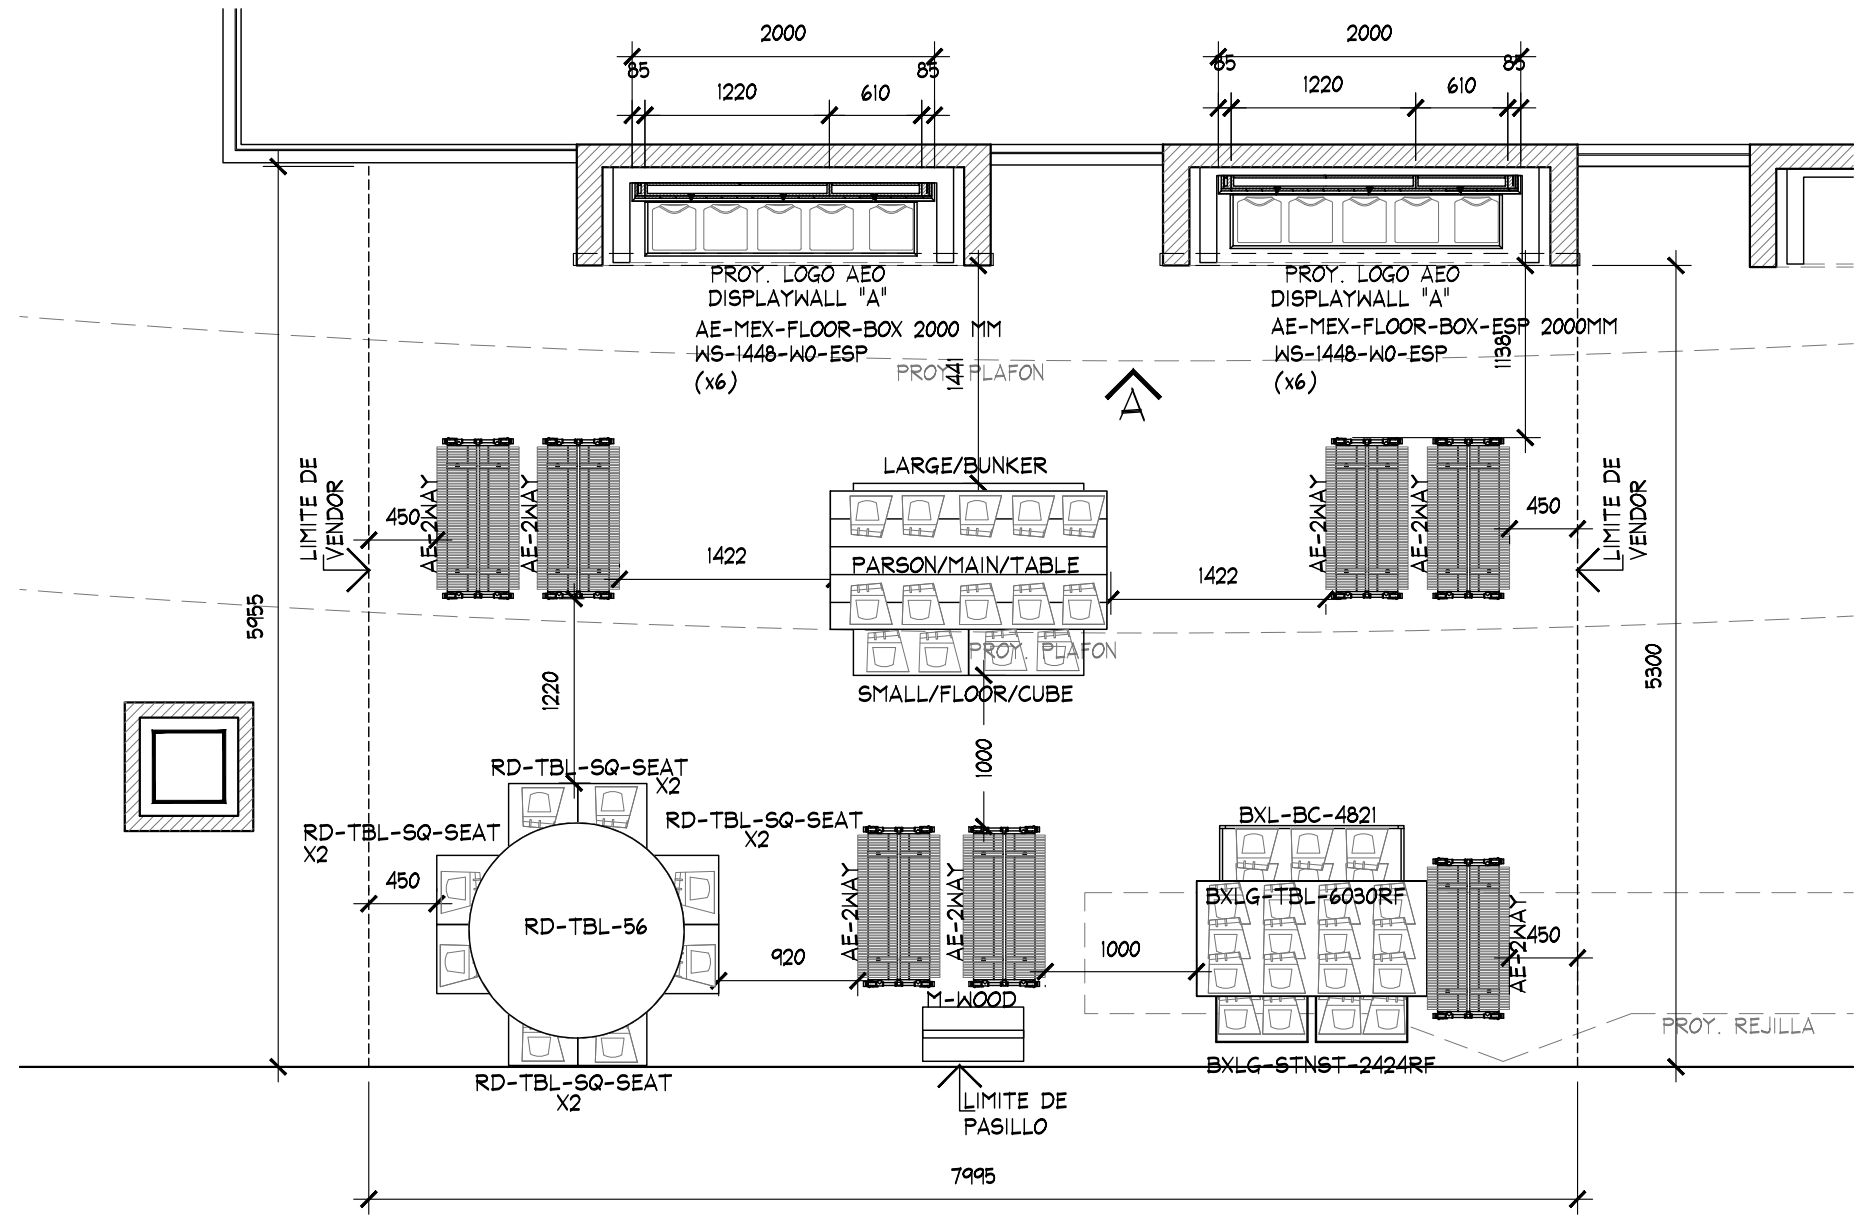
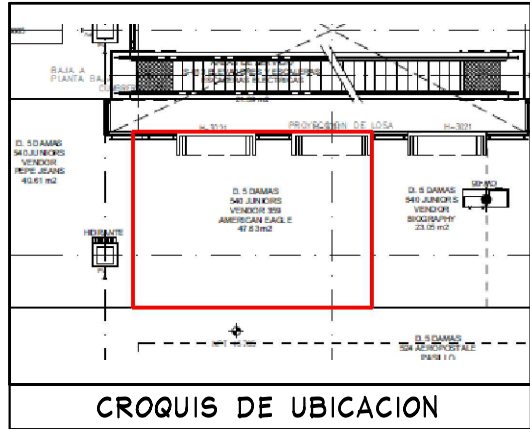


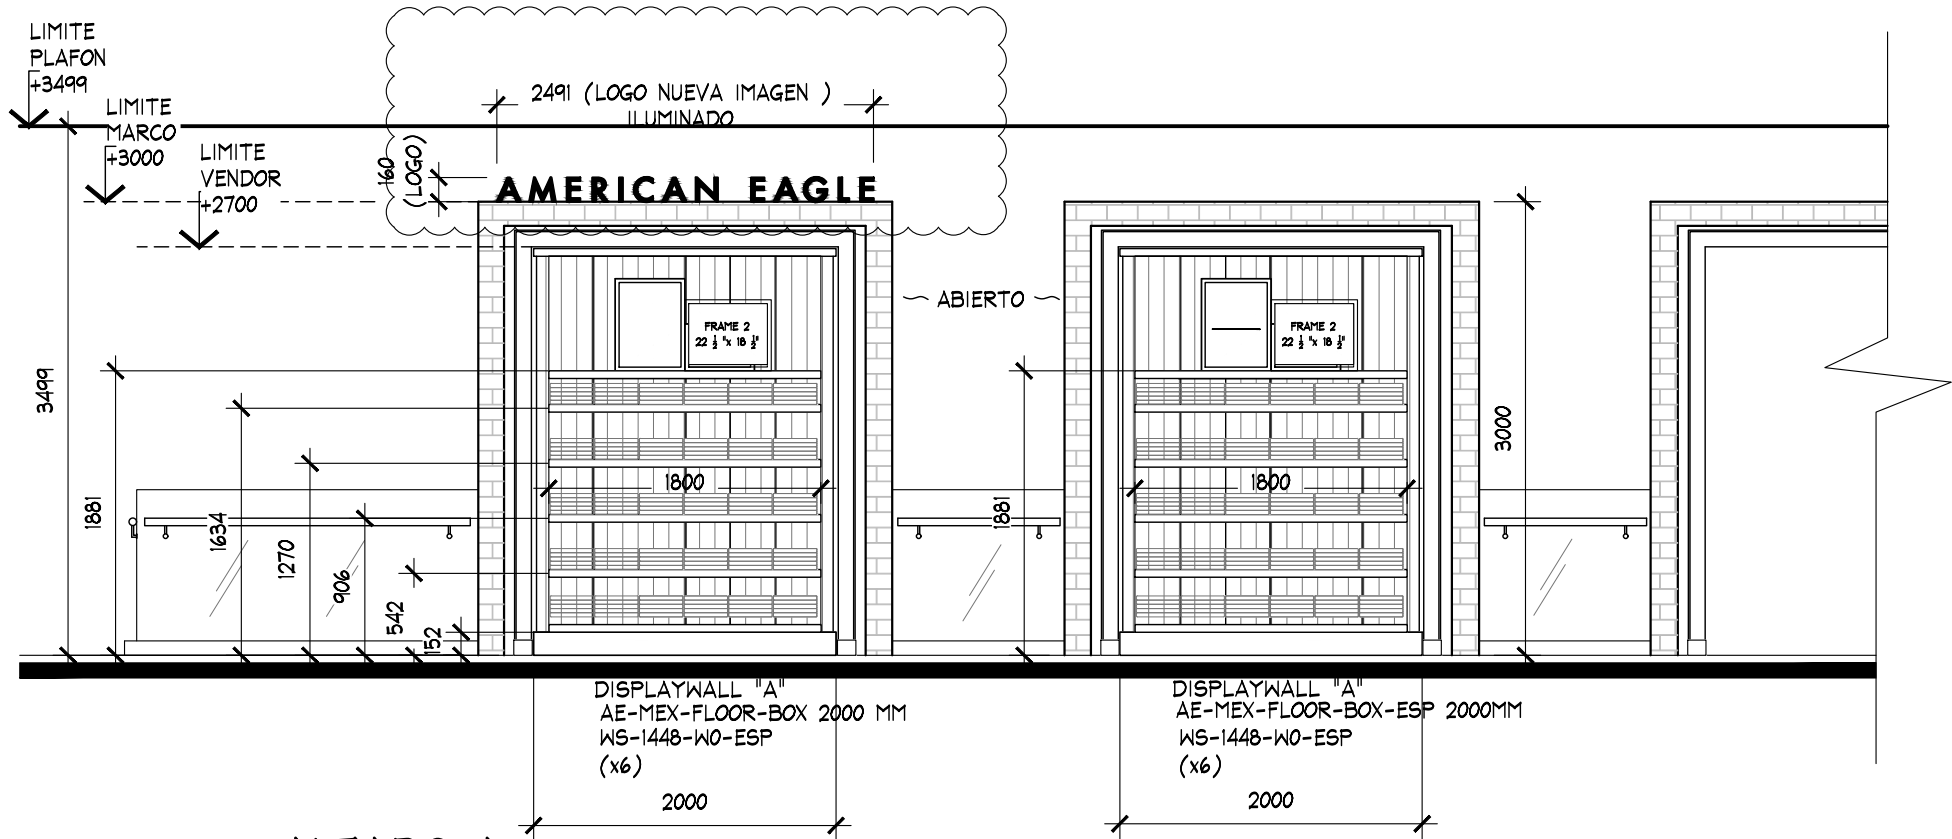

PLANTA ARQUITECTONICA
ESC. 1:50

CORNER EXISTENTE SOLO CAMBIA LOGO



					PLANTA			PROYECTO				
	PROYECTO:	Arq. Marco Blanquet	AMERICAN EAGLE OUTFITTERS LIVERPOOL INSURGENTES		No.	FECHA	MODIFICACION Y/O COMENTARIOS	REVISO	CROQUIS DE REFERENCIA	REFERENCIA		AMERICAN EAGLE
	REVISO:	Arq. Ricardo Arreola									CLAVE AEO-LIV-INS-JRS-04	
	DIBUJO:	PROYECTOS	FECHA: 06/02/2020	UBICACION:	ACOTACION: MM			No. DE HOJAS 1 DE 3				
			ESCALA: INDICADA	AREA PROYECTO: 47.60 M2								

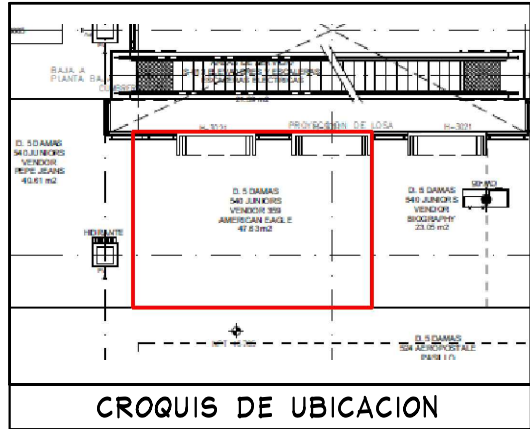

ALZADO A
ESC. 1:50

CORNER EXISTENTE SOLO CAMBIA LOGO

ALZADO										PROYECTO						
	PROYECTO:	Arq. Marco Blanquet		AMERICAN EAGLE OUTFITTERS LIVERPOOL INSURGENTES				No.	FECHA	MODIFICACION Y/O COMENTARIOS		REVISO	CROQUIS DE REFERENCIA	REFERENCIA		AMERICAN EAGLE
	REVISO:	Arq. Ricardo Arreola														
	DIBUJO:	PROYECTOS		FECHA:	06/02/2020		UBICACION:	ACOTACION:	MM				No. DE HOJAS	2 DE 3		
					ESCALA:	INDICADA		AREA PROYECTO:	47.60 M2							
	NOTA: TODO LO CONTENIDO EN ESTE PLANO ES PROPIEDAD DE THINK ARCHITECTURE S.A. DE C.V. (R). PARA USO EXCLUSIVO Y UNICO DEL PROYECTO, CUALQUIER VARIACION O MODIFICACION DEBERA SER CONSULTADA, ENTENDASE BIEN ANTES DE REALIZARLA.															

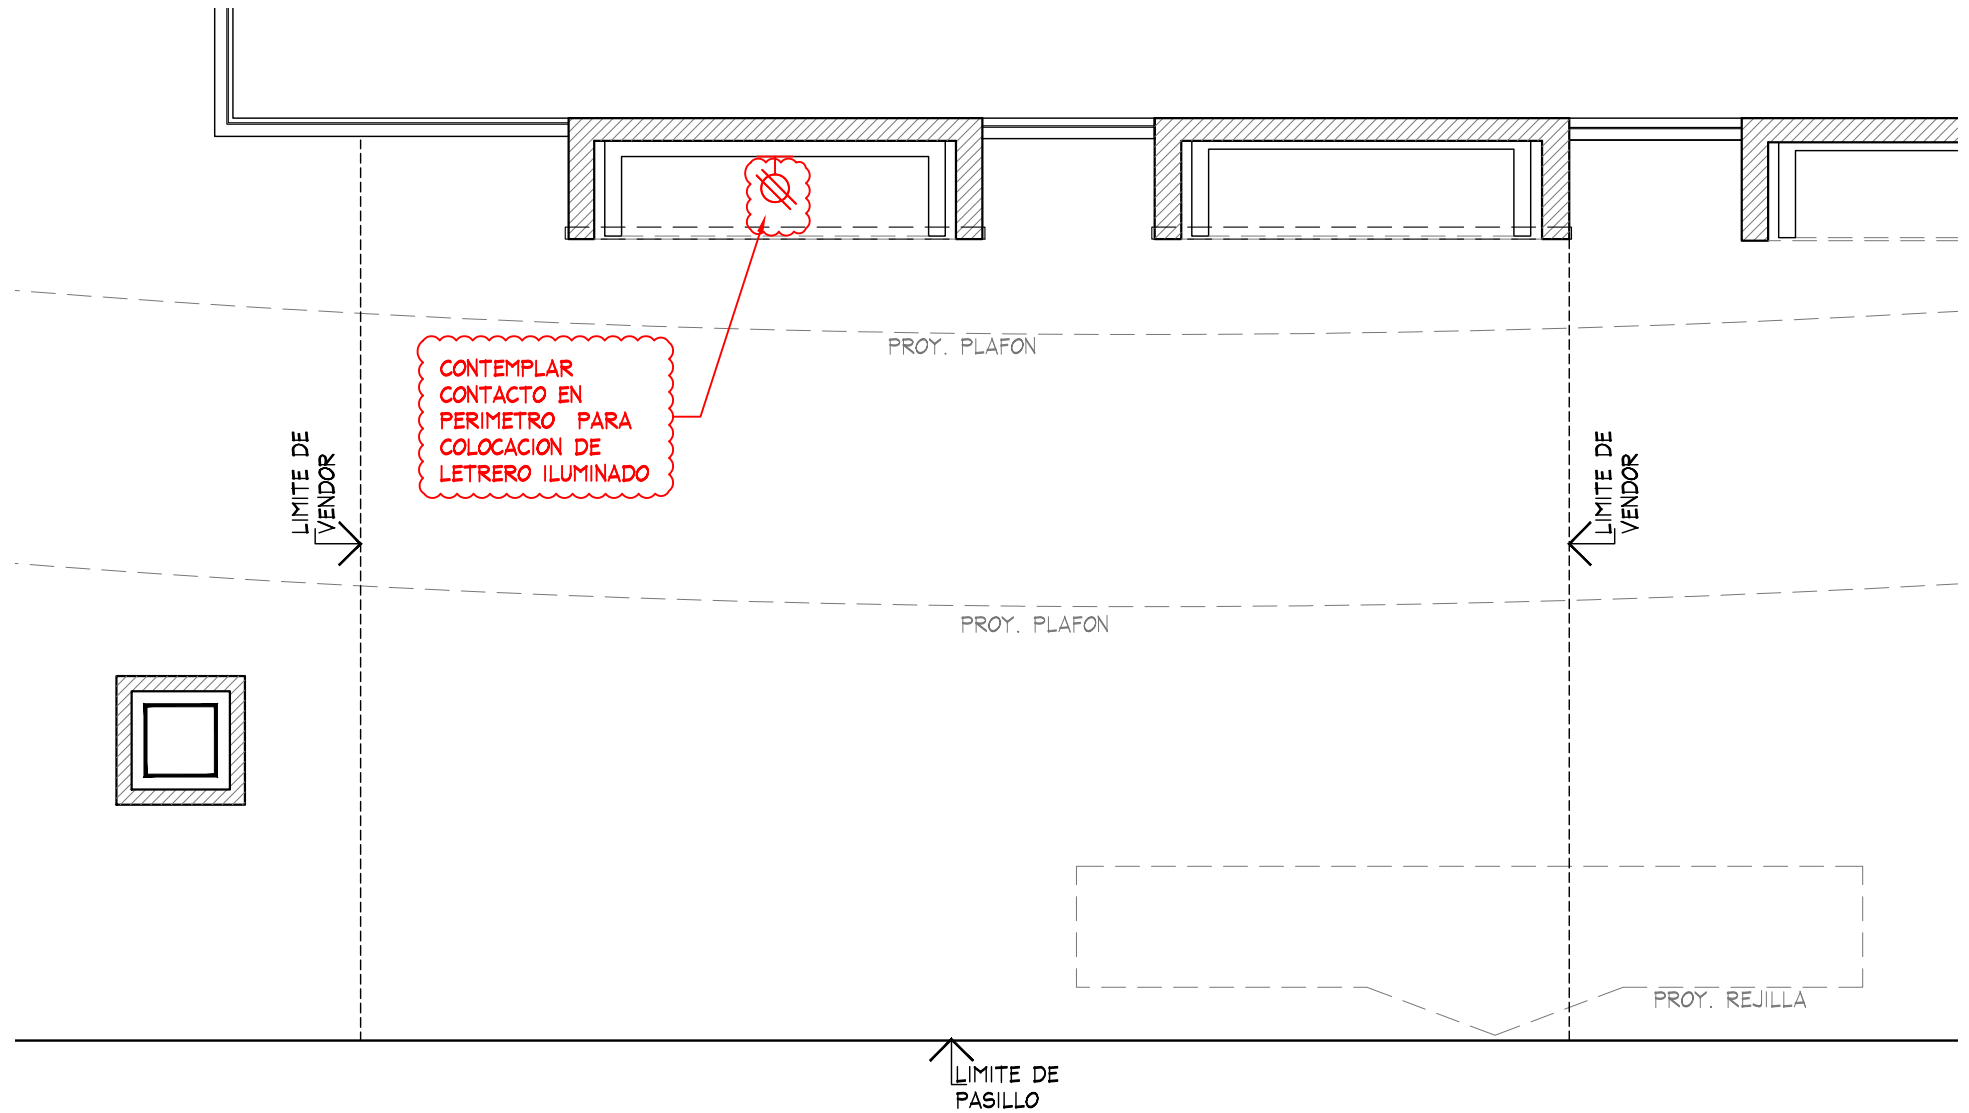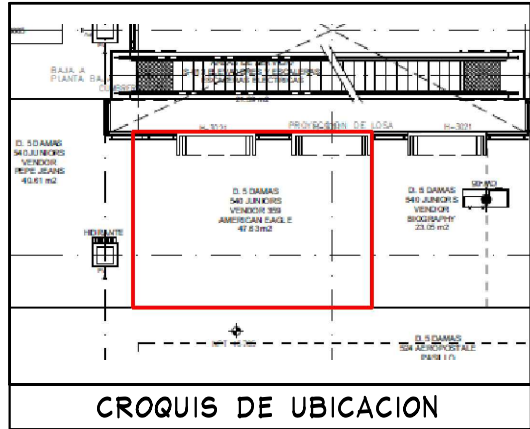

PLANTA FUERZA
ESC. 1:50

CORNER EXISTENTE SOLO CAMBIA LOGO

					PLANTA				PROYECTO			
	PROYECTO:	NOTA:	AMERICAN EAGLE OUTFITTERS LIVERPOOL INSURGENTES		No.	FECHA	MODIFICACION Y/O COMENTARIOS	REVISO	CROQUIS DE REFERENCIA	REFERENCIA		AMERICAN EAGLE
	Arq. Marco Blanquet	TODO LO CONTENIDO EN ESTE PLANO ES PROPIEDAD DE THINK ARCHITECTURE S.A. DE C.V. (R), PARA USO EXCLUSIVO Y UNICO DEL PROYECTO, CUALQUIER VARIACION O MODIFICACION DEBERA SER CONSULTADA, ENTENDASE BIEN ANTES DE REALIZARLA.										
	REVISO:							CLAVE				
	Arq. Ricardo Arreola							AEO-LIV-INS-JRS-04				
	DIBUJO:									No. DE HOJAS	3	
PROYECTOS					FECHA:	06/02/2020	UBICACION:	ACOTACION:	MM			
					ESCALA:	INDICADA		AREA PROYECTO:	47.60 M2			