




AMERICAN EAGLE JUVENILES L TOREO

28 . 02 . 22

AE LIV. TOREO JUVENILES.

PROYECTO

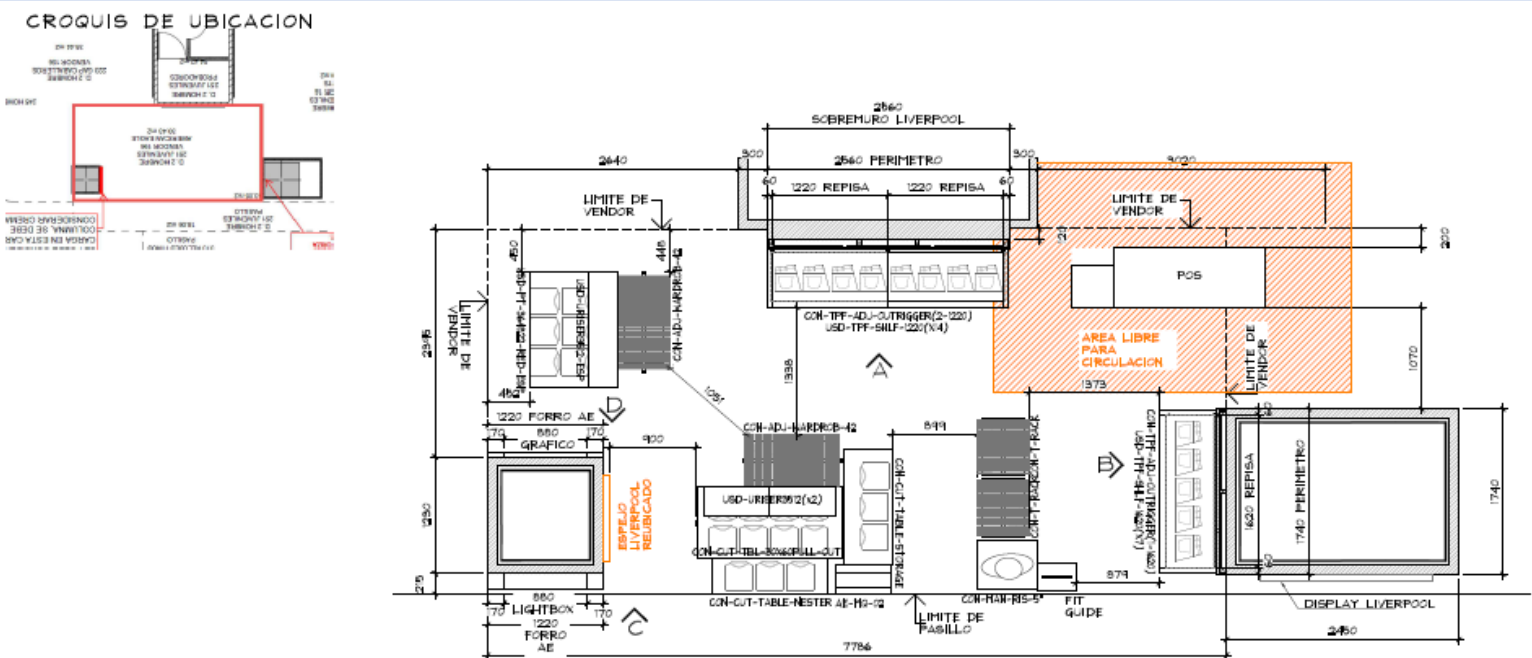

PLANTA ARQUITECTONICA
ESC. 1:50

TABLA DE CAPACIDADES AE LIVERPOOL TOREO JUVENILES								
CLAVE	DESCRIPCION	Nº MUEBLES	COLGADO MINIMO	DOBLADO MINIMO	COLGADO MAXIMO	DOBLADO MAXIMO	TOTAL MINIMO	TOTAL MAXIMO
CON-TPF-ADI-OUTRIGGER (1-1220MM +1-1220 MM)	PERIMETRO	1	0	0	0	0	0	0
CON-TPF-ADI-OUTRIGGER (1-1620MM)	PERIMETRO	1	0	0	0	0	0	0
USD-TPF-SHLF-1620MM	REPISAS	14	0	32	0	40	448	448
AE-MQ-02	MARQUEE	1	0	0	0	0	0	0
USD-URISER3512	RISER	2	0	0	0	0	0	0
CON-T-RACK	RACK "T"	2	49	0	65	0	97	129
USD-URISER3512-ESPECIAL	RISER	1	0	0	0	0	0	0
CON-ADI-WARDOB-42	TRINGLA	2	31	0	41	0	0	81
CON-CUT-TBL-30x60PULL-OUT	MESA ALTA	1	0	56	0	70	56	20
CON-CUT-TABLE-NESTER	MESA NESTER	1	0	24	0	20	24	20
CON-CUT-TABLE-STORAGE	STORAGE	1	0	0	0	0	0	0
USD-PT-364822-RED-ESPECIAL	PLATAFORMA	1	0	56	0	70	56	0
LIGHTBOX-915MM	LIGHTBOX-3'	1	0	0	0	0	0	0
GRAFICO	GRAFICO	1	0	0	0	0	0	0
FIT GUIDE	GRAFICO TOTEM	1	0	0	0	0	0	0
CON-MAN-RIS-5	BASE MANIQUEE BAJA	1	0	0	0	0	0	0
MANIQUEE	MANIQUEE	1	0	0	0	0	0	0
TOTAL EN CORNER		33	79	416	105	510	625	699

AMERICAN EAGLE

PROYECTO

CORNER

JUVENILES

LIVERPOOL TOREO

PROYECTO

Parif. Blvd. Manuel Azaña Camacho 8,
Límite de Sotelo, 55392
Naucalpan de Juárez, Méx.

AREA PROYECTO: 29.63 m2

FECHA: 27/01/2022

ESCALA: Indicada

UNIDADES: mm

RESPONSABLE PROYECTOS: Arq. Ricardo Arreola

USO: AE-LIV-PAR-TOR-JUV-04


Todos los contenidos en este plano son propiedad de THINK ARCHITECTURE S.A. DE C.V. (S) para uso exclusivo y dentro del proyecto. Cualquier violación o modificación deberá ser consultada. Entendemos bien antes de modificar.

Reservados No. 48, 1er. piso
Calle Anáhuac, Naucalpan de Juárez
C.P. 55000 Tl. 55 74 88 88

2 DE 3

AE LIV. TOREO
JUVENILES.

PROYECTO

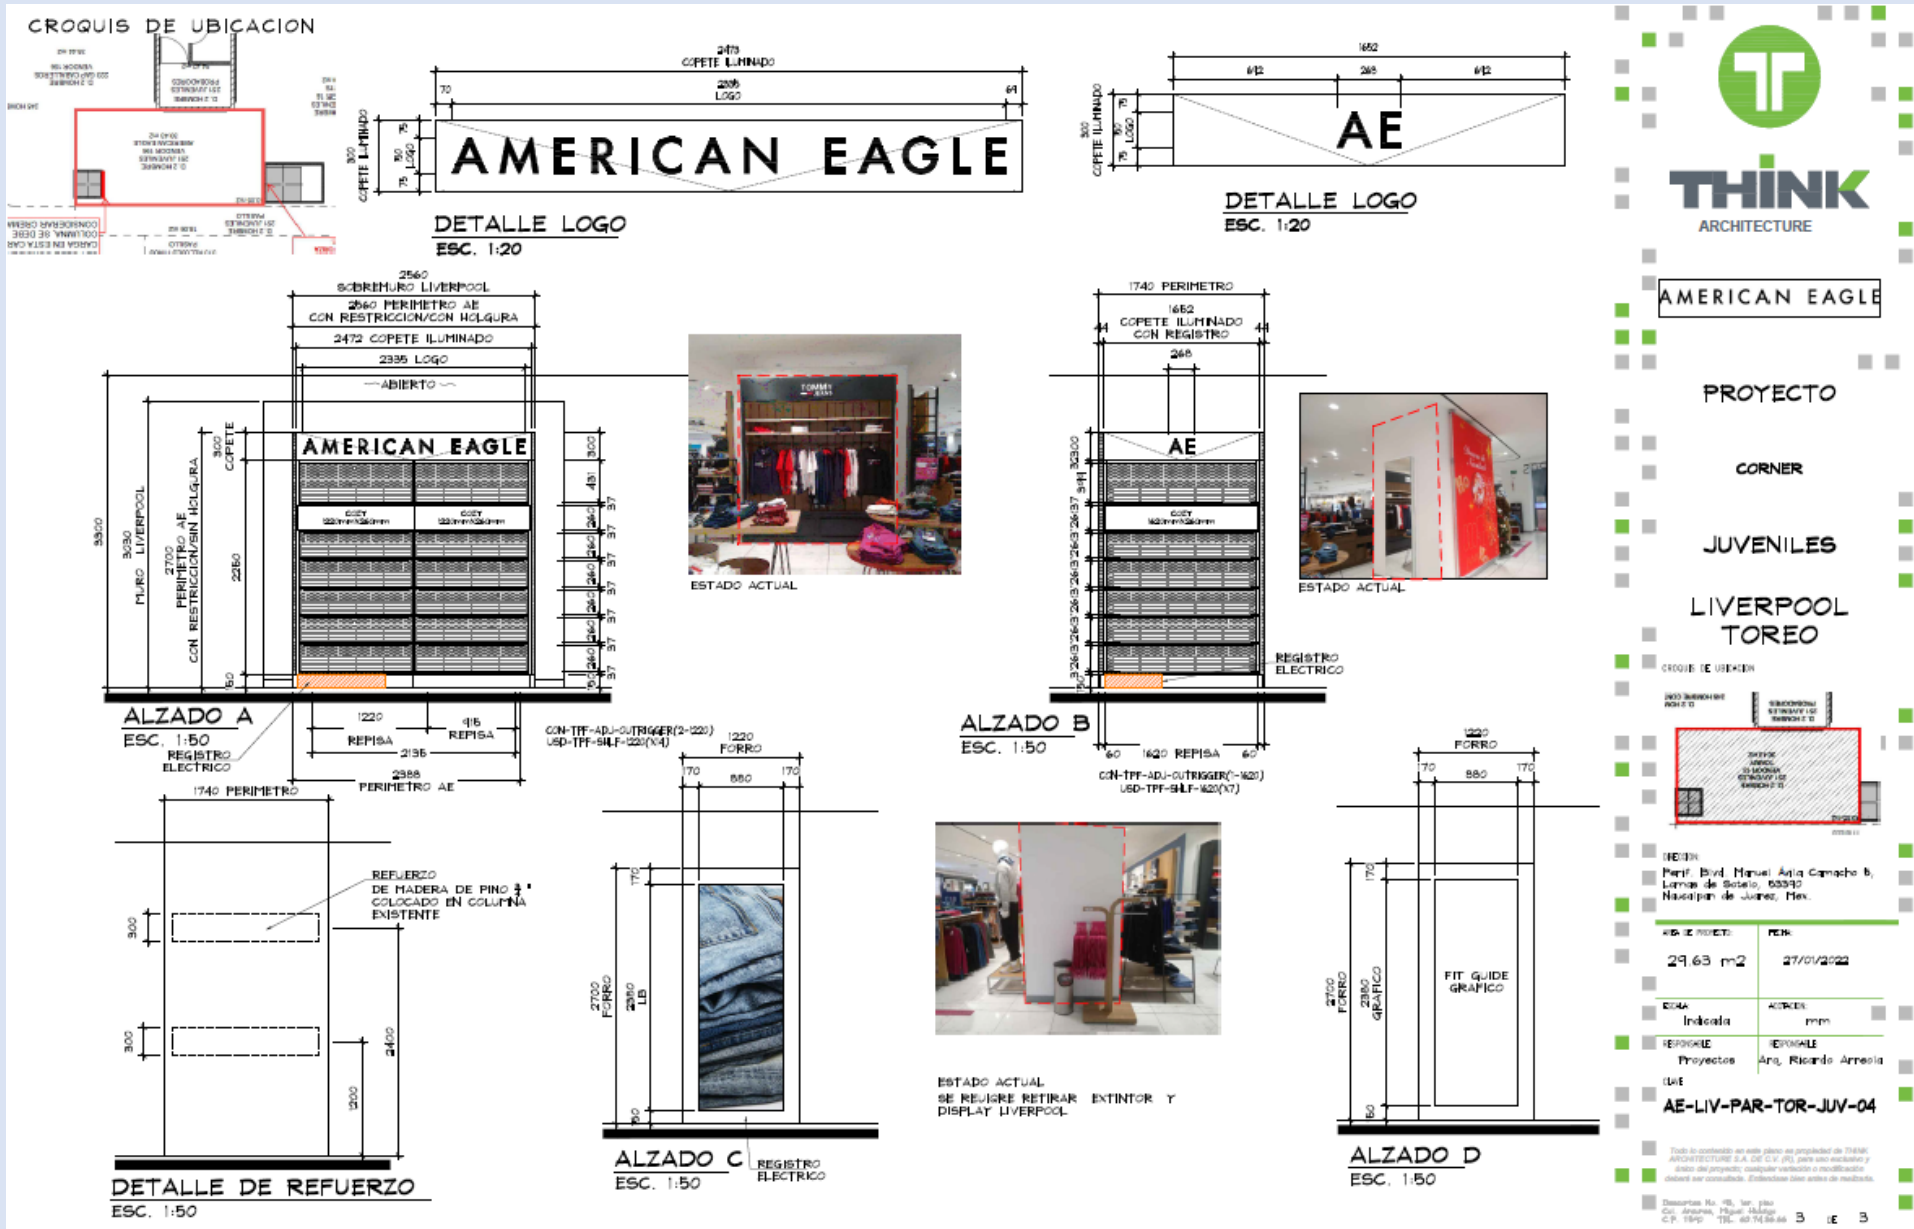

AE LIV. TOREO
JUVENILES.

INST. MOBILIARIO

Vistas generales



AE LIV. TOREO
JUVENILES.

INST. MOBILIARIO

Vistas generales



AE LIV. TOREO
JUVENILES.

INST. MOBILIARIO

Vistas generales



AE LIV. TOREO
JUVENILES.

INST. MOBILIARIO

Vistas generales



AE LIV. TOREO
JUVENILES.

INST. MOBILIARIO

Vistas generales



AE LIV. TOREO
JUVENILES.

INST. MOBILIARIO

Vistas generales



**AE LIV. TOREO
JUVENILES.**

INST. MOBILIARIO

Vistas generales



**AE LIV. TOREO
JUVENILES.**

INST. MOBILIARIO

Vistas generales



AE LIV. TOREO
JUVENILES.

INST. MOBILIARIO

Vistas generales



AE LIV. TOREO
JUVENILES.

INST. MOBILIARIO

Vistas generales



**AE LIV. TOREO
JUVENILES.**


INST. MOBILIARIO

Vistas generales




**AE LIV. TOREO
JUVENILES.**

**REFUERZO
PERIMETRAL**

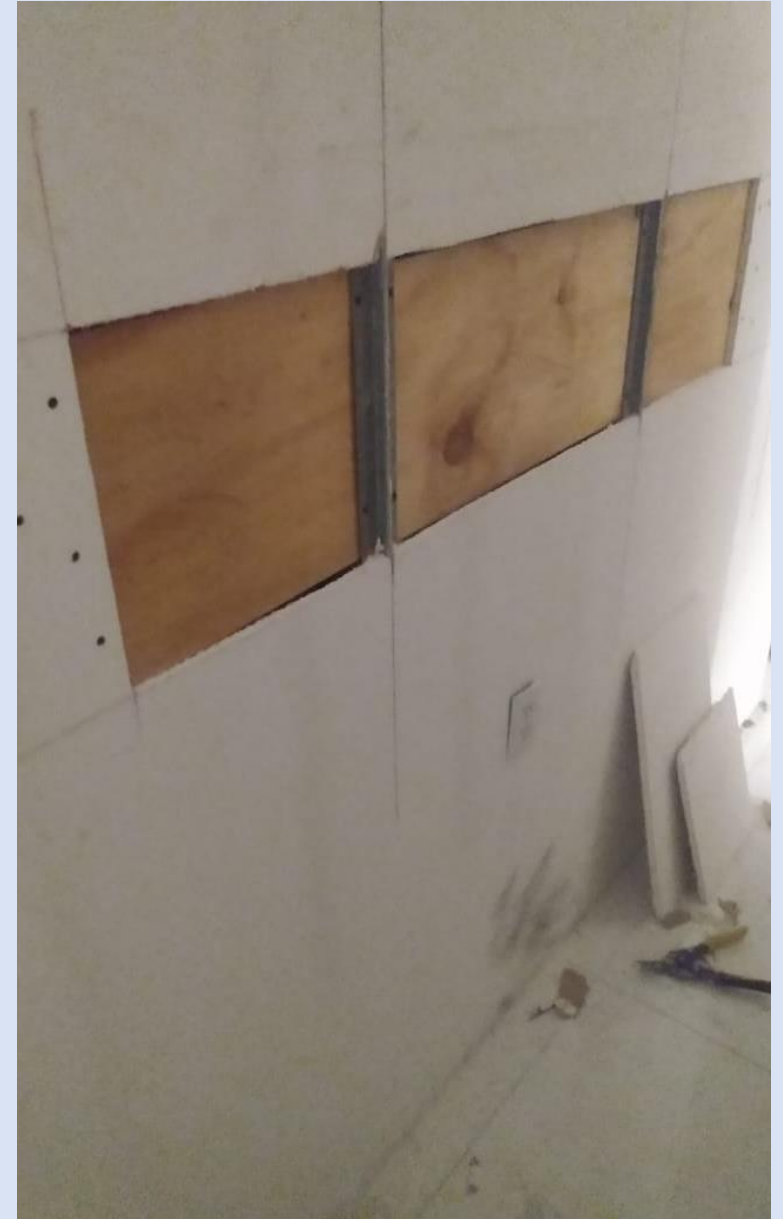

**AE LIV. TOREO
JUVENILES.**

**REFUERZO
PERIMETRAL**

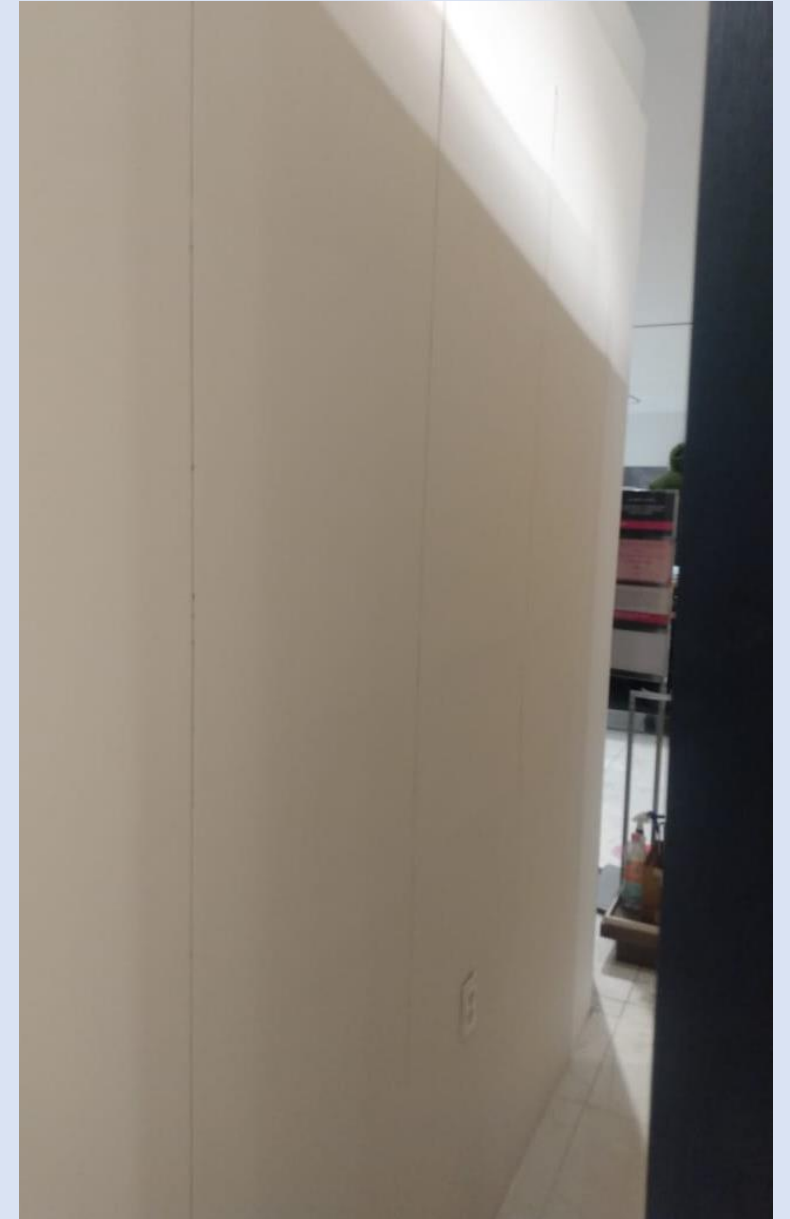

**AE LIV. TOREO
JUVENILES.**

CARTA ENTREGA



Visualizando ideas. Excediendo expectativas.



thethinkarchitecture.com