



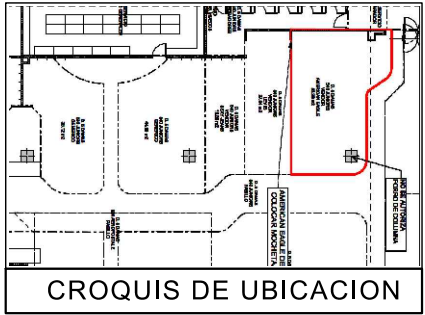

SIMBOLOGIA GENERAL

- INDICA MARCAS VECINAS
- INDICA ESPACIO DESIGNADO A AMERICAN EAGLE
- INDICA PASILLO PRINCIPAL

PLANTA GENERAL
ESC. 1:50

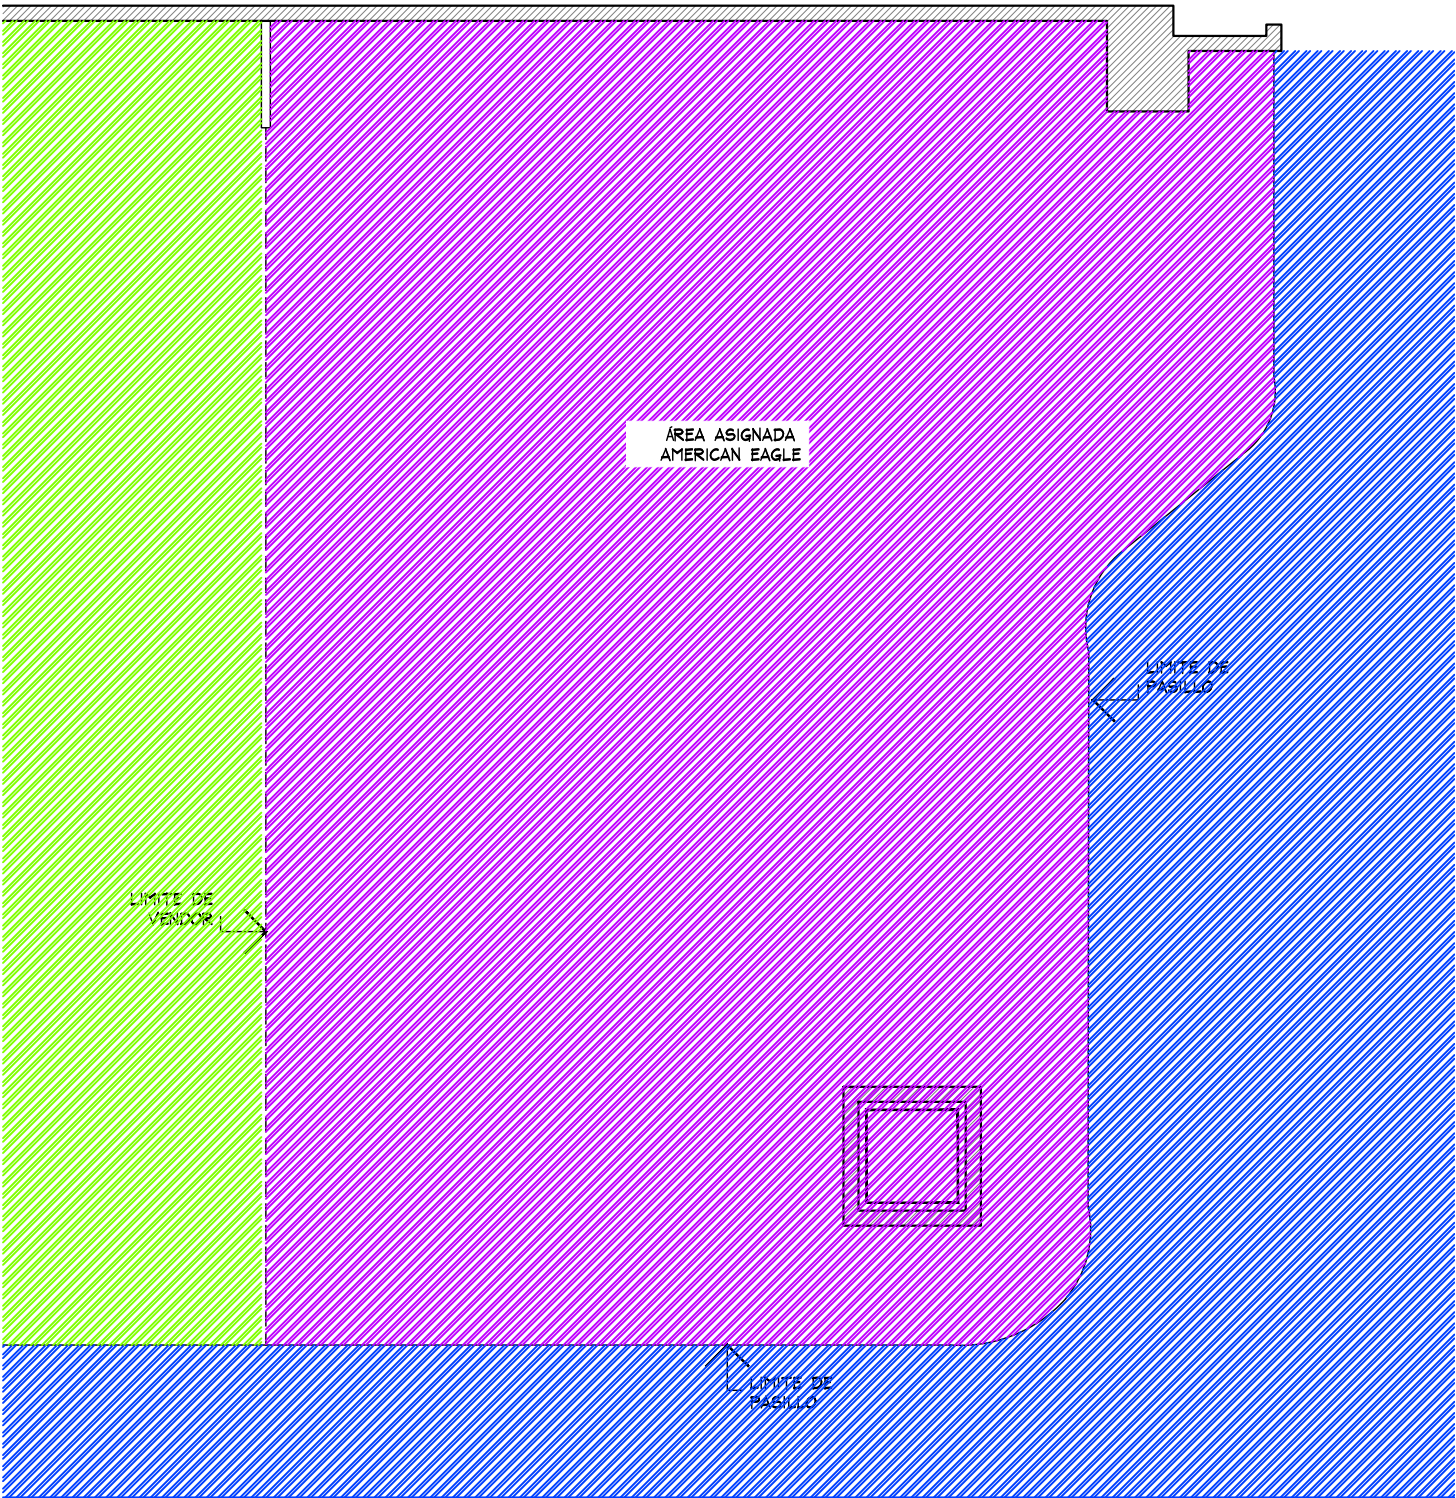

PLANTA GENERAL

PROYECTO



PROYECTO:
Arq. Marco Blanquet
REVISO:
Arq. Ricardo Arreola
DIBUJO:
PROYECTOS


NOTA:
TODO LO CONTENIDO EN ESTE PLANO ES PROPIEDAD DE THINK ARCHITECTURE S.A. DE C.V. (R). PARA USO EXCLUSIVO Y ÚNICO DEL PROYECTO, CUALQUIER VARIACION O MODIFICACION DEBERA SER CONSULTADA, ENTENDASE BIEN ANTES DE REALIZARLA.

**AMERICAN EAGLE
LIVERPOOL METEPEC JUNIORS**
FECHA: 5-sep.-19
UBICACION: BLVRD. TOLUCA METEPEC 400, COAXUSTENCO, 52141 METEPEC, MÉX.
ACOTACION: MM
AREA PROYECTO: 51.11 M2

No.	FECHA	MODIFICACION Y/O COMENTARIOS	REVISO
1	05/09/19	AJUSTE DE LOGO A 20CM Y POSICION DE RACKS "I" A SOLICITUD DE AUTORIZACION LIVERPOOL.	

CROQUIS DE REFERENCIA	REFERENCIA
	CLAVE AEO-LIV-MET-JUN-02
No. DE HOJAS	1 DE 4

AMERICAN EAGLE

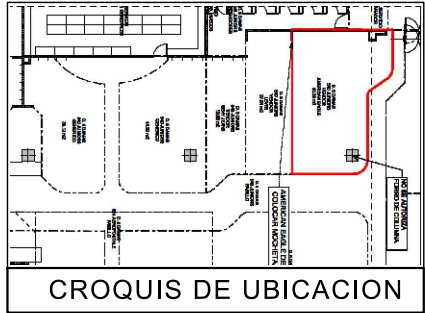

CROQUIS DE UBICACION

TABLA DE CAPACIDADES AE JUNIORS METEPEC								
CLAVE	DESCRIPCION	Nº MUEBLES	COLGADO MINIMO	DOBLADO MINIMO	COLGADO MAXIMO	DOBLADO MAXIMO	TOTAL MINIMO	TOTAL MAXIMO
DISPLAY WALL-1220MM (x4)	PERIMETRO	1	0	0	0	0	0	0
AE-MEX-FLOOR-BOX 1220MM (x3)	BASE PERIMETRO	1	0	0	0	0	0	0
AE-MEX-FLOOR-BOX 600MM (x1)+1 REGISTRO ELECTRICO	BASE PERIMETRO	1	0	0	0	0	0	0
WS-1448-WO/1220 MM	REPISAS	24	0	32	0	40	768	768
PARSON MAIN TABLE	MESA	1	0	32	0	40	32	40
LARGE BUNKER	MESA	1	80	0	90	0	80	90
SMALL FLOOR CUBE	NESTER	2	0	32	0	40	64	80
RD-TBL-56	MESA REDONDA	1	0	192	0	240	192	240
RD-TBL-SQ-SEAT	NESTER	8	0	16	0	20	128	160
WB-SLRIS-811-B	RISER	1	0	0	0	0	0	0
WB-SLRIS-415-C	RISER	1	0	0	0	0	0	0
M-WOOD	FREE STANDING	1	0	0	0	0	0	0
SH-RIS-2912RF	RISER	2	0	0	0	0	0	0
SH-RIS-3512	RISER	2	0	0	0	0	0	0
T-PIPE-RACK-GAL	RACK "T"	4	49	0	65	0	194	259
ZWWAY-CLRM	TRINGLA	5	31	0	41	0	0	203
BXLG-TBL-6030RF	MESA ALTA	1	0	56	0	70	56	40
BXLG-STNST-2424RF	MESA NESTER	2	0	24	0	20	48	40
BXLG-BC-4821/WD	MESA BOOKCASEW/D	1	0	64	0	80	64	80
MANIQUE	MANIQUE	7	0	0	0	0	0	0
TOTAL EN CORNER		67	159	448	195	550	1626	2000

NOTA IMPORTANTE:

AL MOMENTO DEL LEVANTAMIENTO SE ENCONTRO LA MARCA SKY JEANS DENTRO DEL CORNER DESIGNADO PARA "AE", SE DEBERA DE CONTEMPLAR:

RETIRO DE REPISAS, LETRERO Y MOBILIARIO CENTRAL EXISTENTE POR (VERIFICAR CON PLANEACION LIVERPOOL LA COORDINACION DE RETIROS), EN EL CASO QUE SE REQUIERA EL RETIRO POR PARTE DE THINK SE DEBERA DE VERIFICAR CON EL AREA DE MANTENIMIENTO LA ENTREGA DEL MOBILIARIO RETIRADO.

SE ENCONTRO PISO DE MADERA DENTRO DEL CORNER, POR LO QUE NO SE PROPONE CAMBIO DE PISO.


CONTEMPLAR RETIRO Y RESANE EN PLAFON POR RETIRO DE LETRERO SKY JEANS , VERIFICAR CON LIVERPOOL ENTREGA DE MOBILIARIO

COLUMNA CON ESPEJO LIVERPOOL , NO SE PROPONE MOBILIARIO AE .

MARCA COLINDANTE BIOGRAPHY

PERIMETROS SIN RESTRICCION VERIFICAR PREVIO A FABRICACION

CONTEMPLAR COLOCACION DE CONTACTOS NUEVOS POR THINK.

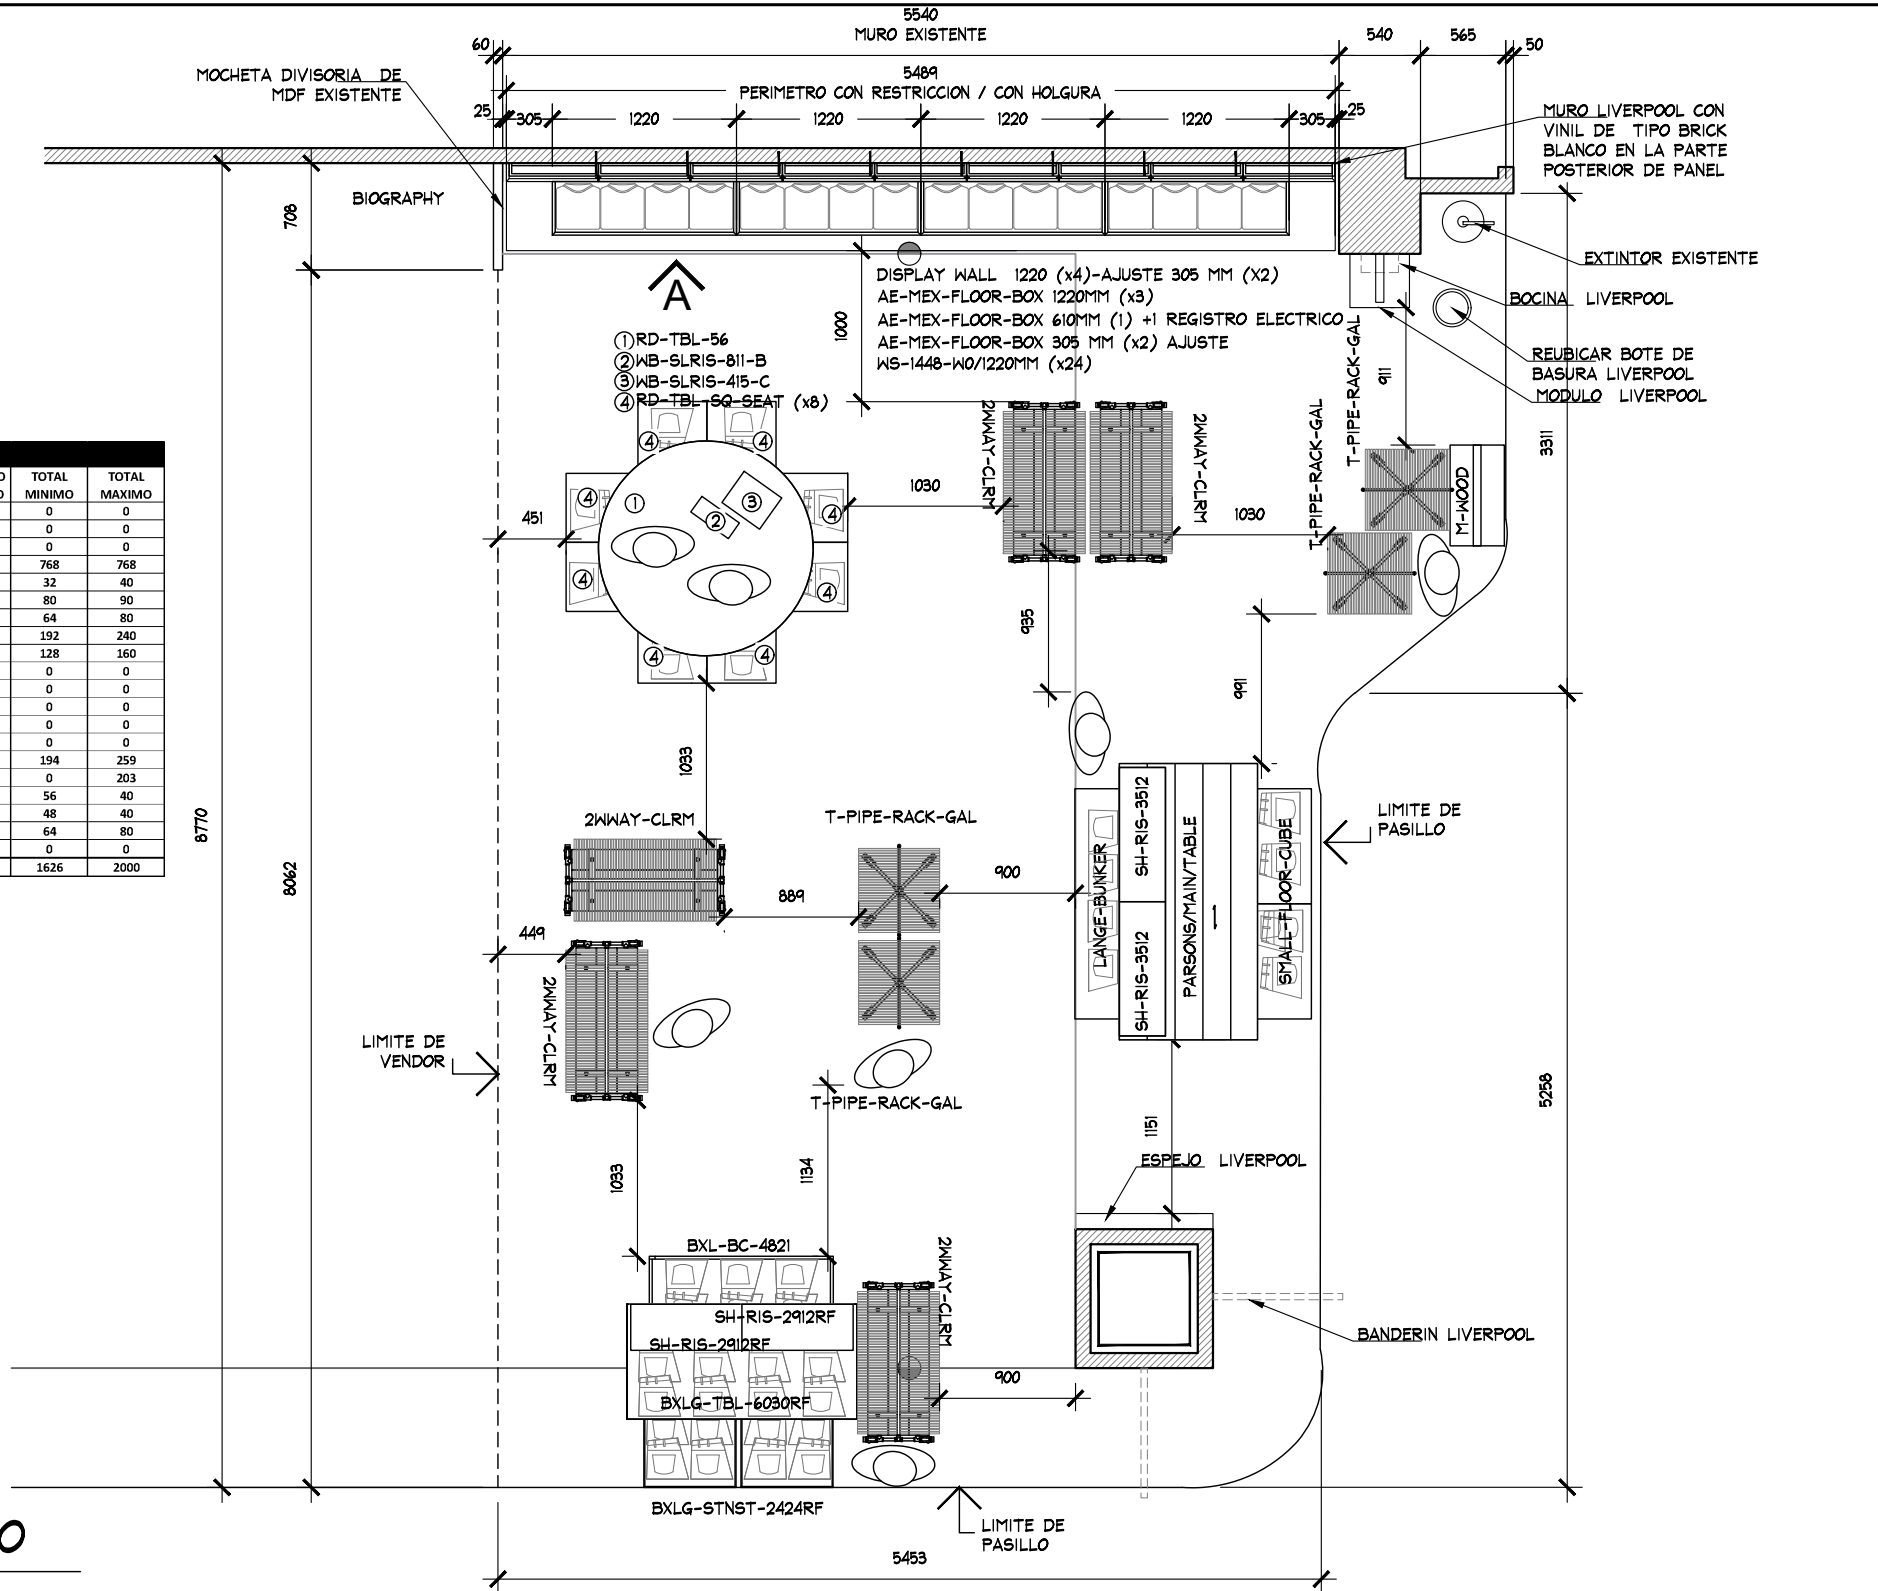

PLANTA DE MOBILIARIO
ESC. 1:50

PLANTA DE MOBILIARIO

PROYECTO



PROYECTO:
Arq. Marco Blanquet
REVISO:
Arq. Ricardo Arreola
DIBUJO:
PROYECTOS

NOTA:
TODO LO CONTENIDO EN ESTE PLANO ES PROPIEDAD DE THINK ARCHITECTURE S.A. DE C.V. (R). PARA USO EXCLUSIVO Y UNICO DEL PROYECTO, CUALQUIER VARIACION O MODIFICACION DEBERA SER CONSULTADA, ENTIENDASE BIEN ANTES DE REALIZARLA.

FECHA:
5-sep.-19
ESCALA:
INDICADA

AMERICAN EAGLE
LIVERPOOL METEPEC JUNIORS
UBICACION:
BLVRD. TOLUCA METEPEC 400,
COAXUSTENCO, 52141 METEPEC,
MEX.

ACOTACION:
MM
AREA PROYECTO:
51.11 M2


No. 1
FECHA 05/09/19
MODIFICACION Y/O COMENTARIOS
AJUSTE DE LOGO A 20CM Y POSICION DE RACKS "T" A SOLICITUD DE AUTORIZACION LIVERPOOL .

REVISO

CROQUIS DE REFERENCIA

REFERENCIA
CLAVE
AEO-LIV-MET-JUN-02
No. DE HOJAS 2 DE 4

AMERICAN EAGLE

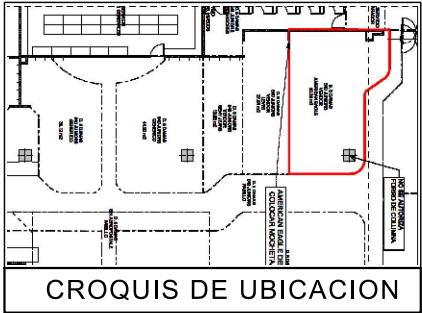

CROQUIS DE UBICACION

NOTA IMPORTANTE:

AL MOMENTO DEL LEVANTAMIENTO SE ENCONTRO LA MARCA SKY JEANS DENTRO DEL CORNER DESIGNADO PARA "AE", SE DEBERA DE CONTEMPLAR:

RETIRO DE REPISAS, LETRERO Y MOBILIARIO CENTRAL EXISTENTE POR (VERIFICAR CON PLANEACION LIVERPOOL LA COORDINACION DE RETIROS), EN EL CASO QUE SE REQUIERA EL RETIRO POR PARTE DE THINK SE DEBERA DE VERIFICAR CON EL AREA DE MANTENIMIENTO LA ENTREGA DEL MOBILIARIO RETIRADO.

SE ENCONTRO PISO DE MADERA DENTRO DEL CORNER, POR LO QUE NO SE PROPONE CAMBIO DE PISO.


CONTEMPLAR RETIRO Y RESANE EN PLAFON POR RETIRO DE LETRERO SKY JEANS , VERIFICAR CON LIVERPOOL ENTREGA DE MOBILIARIO

COLUMNA CON ESPEJO LIVERPOOL , NO SE PROPONE MOBILIARIO AE .

MARCA COLINDANTE BIOGRAPHY

PERIMETROS SIN RESTRICCION VERIFICAR PREVIO A FABRICACION

CONTEMPLAR COLOCACION DE CONTACTOS NUEVOS POR THINK.

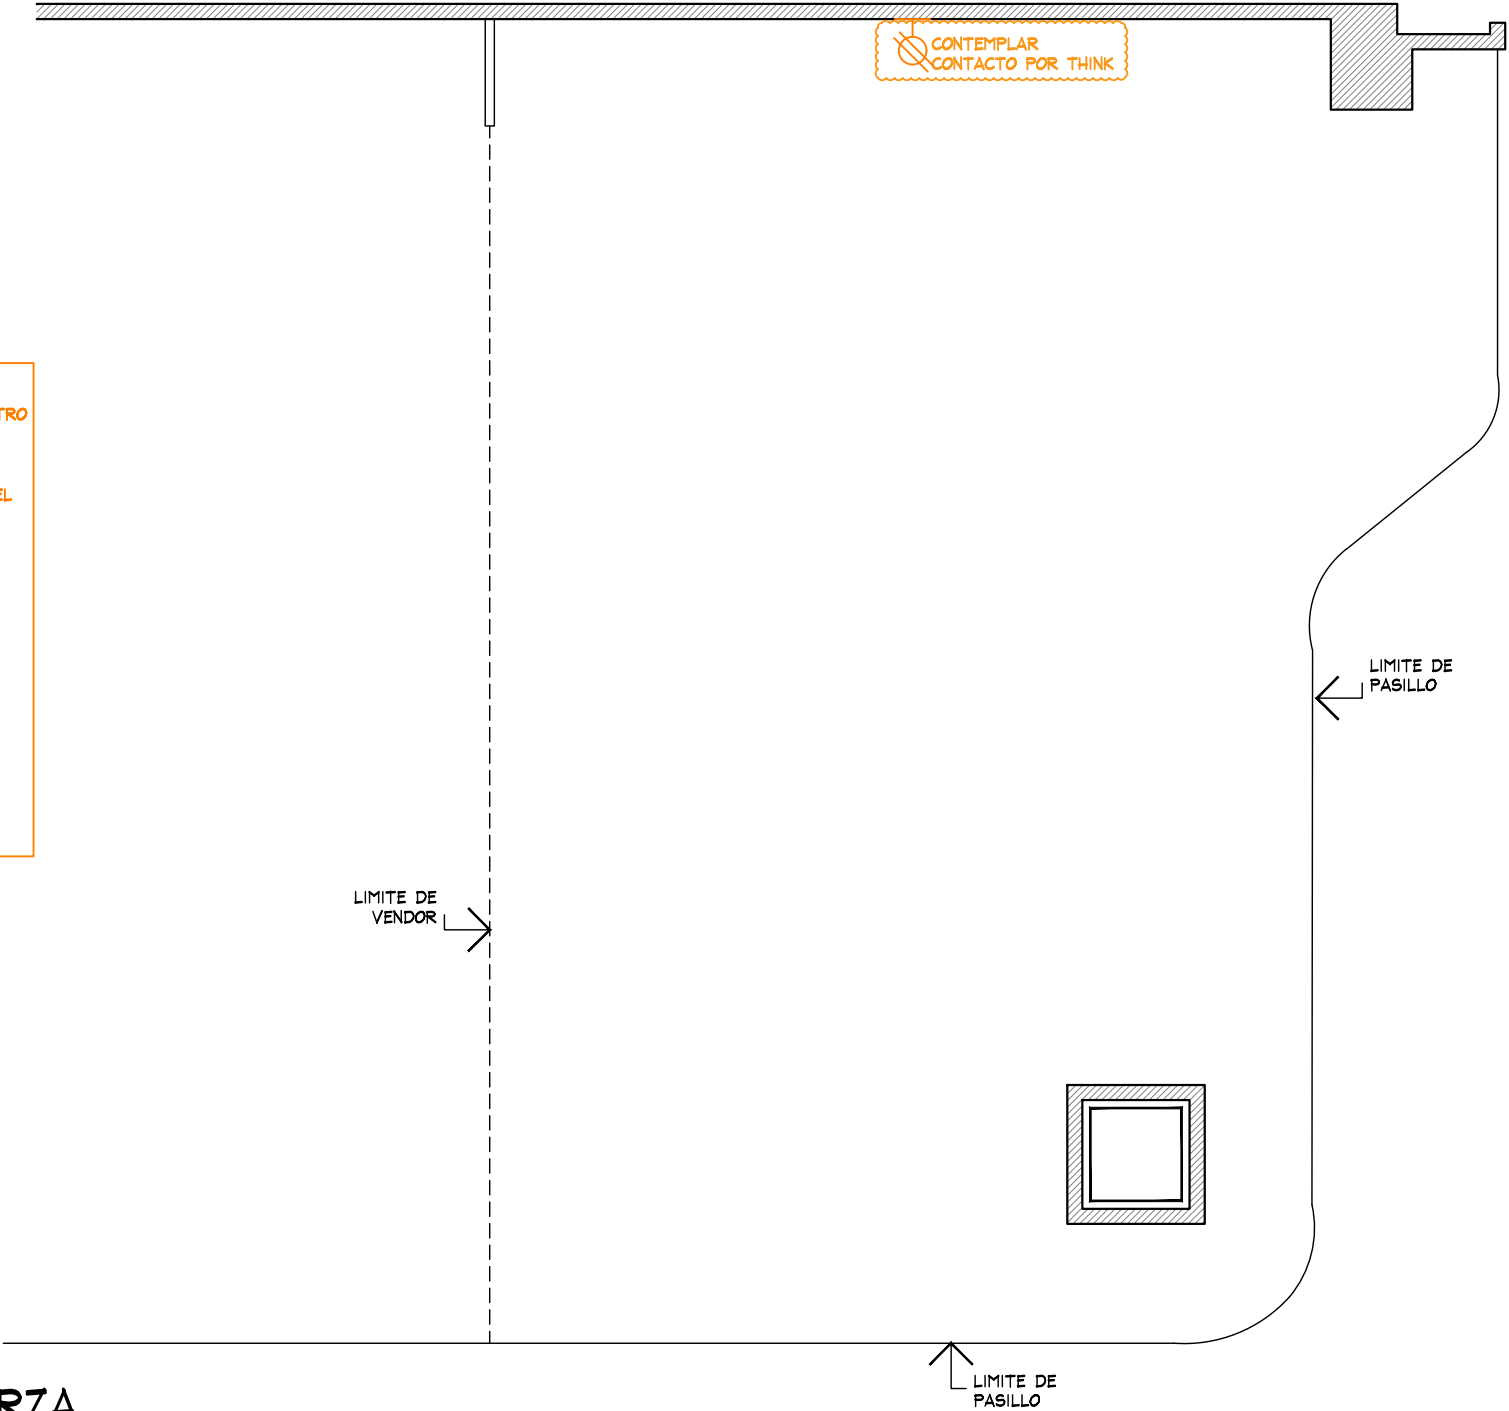

PLANTA DE FUERZA
ESC. 1:50

PLANTA DE FUERZA

PROYECTO



PROYECTO:
Arq. Marco Blanquet
REVISO:
Arq. Ricardo Arreola
DIBUJO:
PROYECTOS


NOTA:
TODO LO CONTENIDO EN ESTE PLANO ES PROPIEDAD DE THINK ARCHITECTURE S.A. DE C.V. (R). PARA USO EXCLUSIVO Y UNICO DEL PROYECTO, CUALQUIER VARIACION O MODIFICACION DEBERA SER CONSULTADA, ENTIENDASE BIEN ANTES DE REALIZARLA.

AMERICAN EAGLE
LIVERPOOL METEPEC JUNIORS
FECHA: 5-sep.-19
UBICACION: BLVRD TOLUCA METEPEC 400, COAXUSTENCO, 52141 METEPEC, MÉX.
ESCALA: INDICADA

ACOTACION: MM
AREA PROYECTO: 51.11 M2

No.	FECHA	MODIFICACION Y/O COMENTARIOS	REVISO
1	05/09/19	AJUSTE DE LOGO A 20CM Y POSICION DE RACKS "I" A SOLICITUD DE AUTORIZACION LIVERPOOL .	

CROQUIS DE REFERENCIA	REFERENCIA	
	CLAVE AEO-LIV-MET-JUN-02	AMERICAN EAGLE
	No. DE HOJAS 3 DE 4	

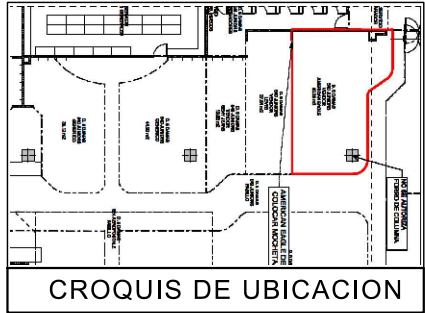


3113

200

AMERICAN EAGLE

DETALLE LOGO CON ILUMINACION

ESC. 1:20

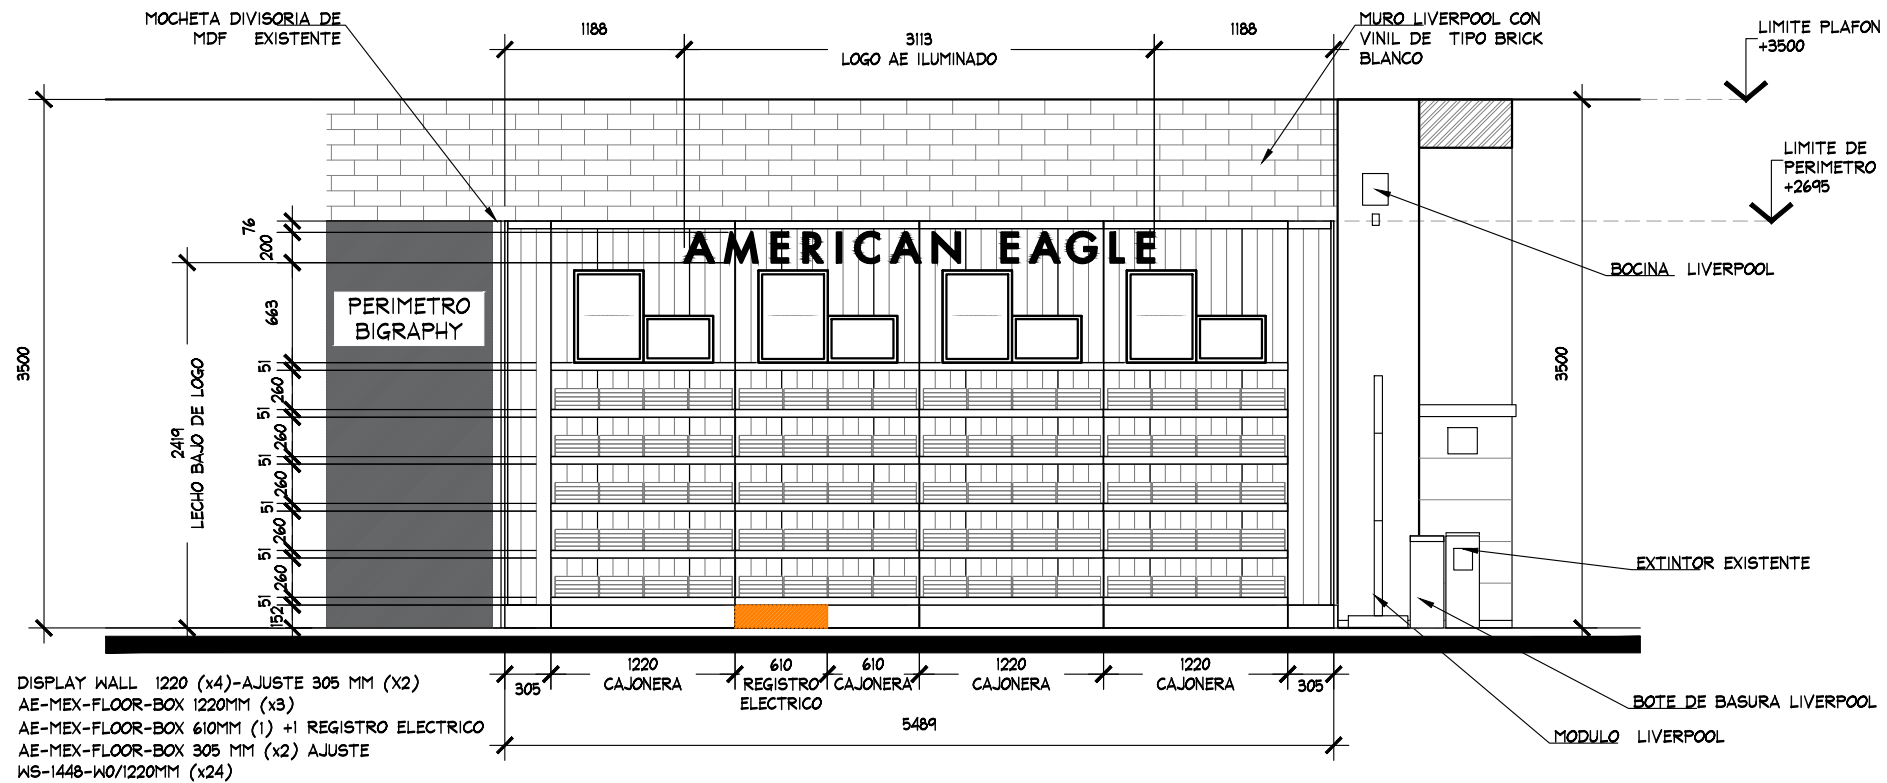

ALZADO A

ESC. 1:50

ALZADO A

PROYECTO



PROYECTO:
Arq. Marco Blanquet
REVISO:
Arq. Ricardo Arreola
DIBUJO:
PROYECTOS

NOTA:
TODO LO CONTENIDO EN ESTE PLANO ES PROPIEDAD DE THINK ARCHITECTURE S.A. DE C.V. (R). PARA USO EXCLUSIVO Y UNICO DEL PROYECTO, CUALQUIER VARIACION O MODIFICACION DEBERA SER CONSULTADA, ENTIENDASE BIEN ANTES DE REALIZARLA.

AMERICAN EAGLE
LIVERPOOL METEPEC JUNIORS
FECHA: 5-sep.-19
UBICACION: BLVRD. TOLUCA METEPEC 400, COAXUSTENCO, 52141 METEPEC, MÉX.
ACOTACION: MM
AREA PROYECTO: 51.11 M2

No.	FECHA	MODIFICACION Y/O COMENTARIOS	REVISO
1	05/09/19	AJUSTE DE LOGO A 20CM Y POSICION DE RACKS "I" A SOLICITUD DE AUTORIZACION LIVERPOOL.	

CROQUIS DE REFERENCIA	REFERENCIA	
	CLAVE AEO-LIV-MET-JUN-02	AMERICAN EAGLE
No. DE HOJAS	4 DE 4	