


SIMBOLOGIA GENERAL

INDICA MARCAS VECINAS

INDICA ESPACIO DESIGNADO AE JUVENILES

INDICA PASILLO PRINCIPAL

PROBADORES

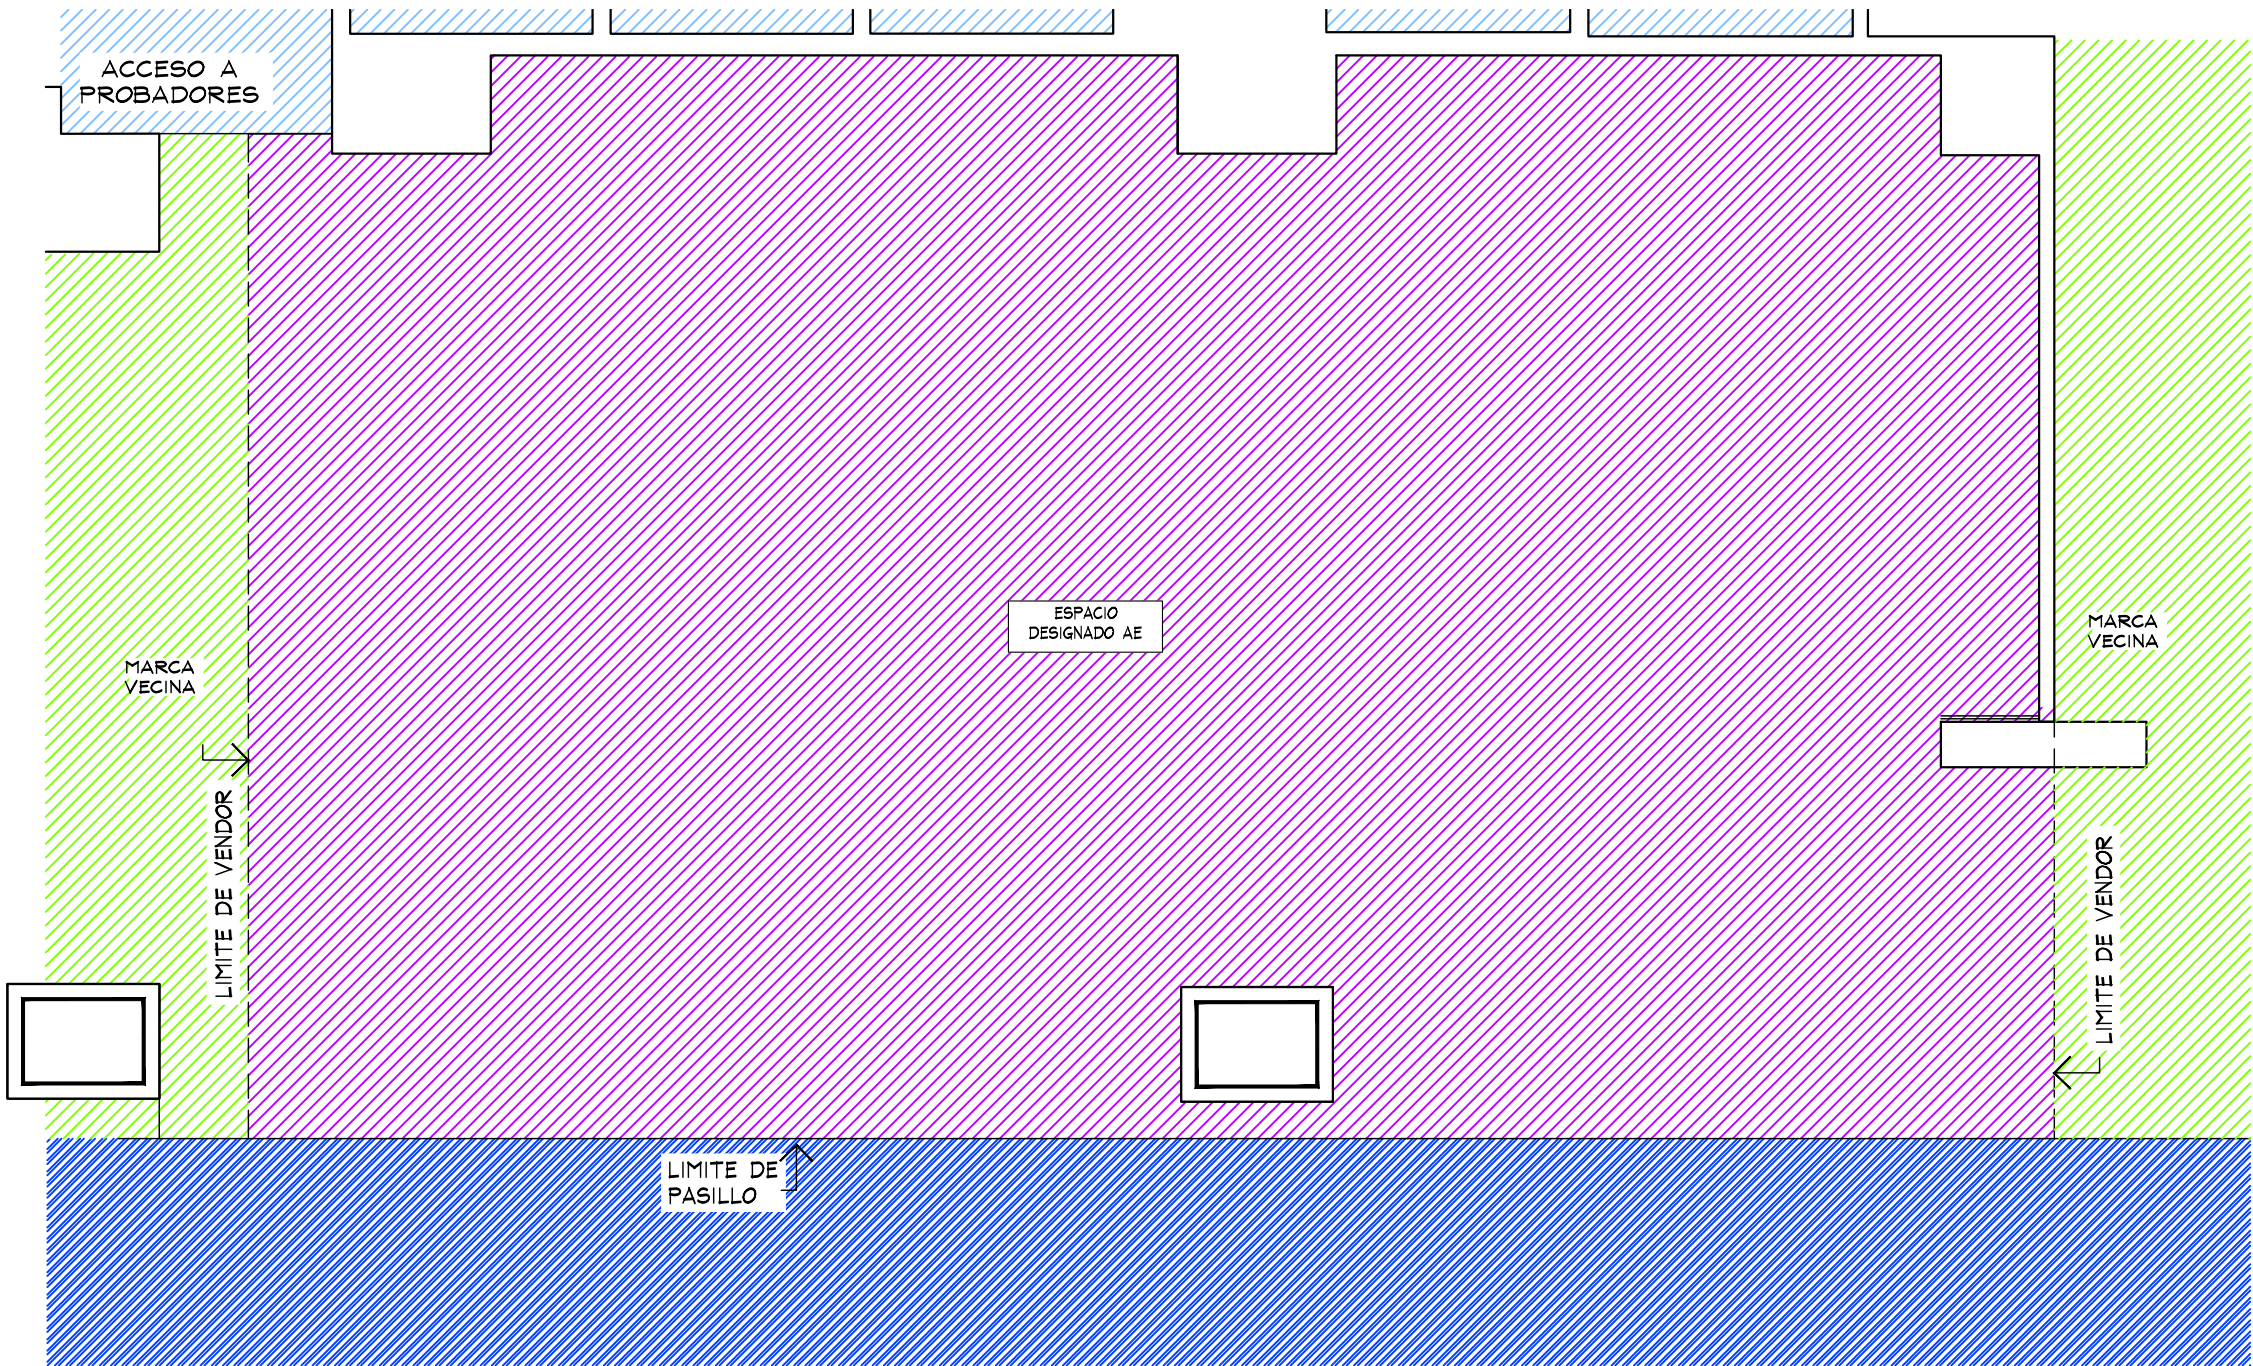

AMERICAN EAGLE


PROYECTO

GENERAL

AMERICAN EAGLE

LIVERPOOL
INSURGENTES
JUVENILES

CROQUIS DE UBICACION

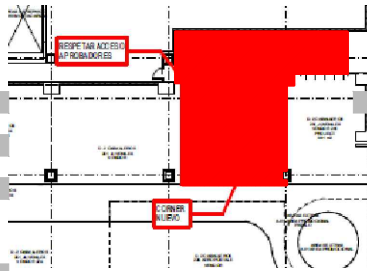

DIRECCIÓN:
Perif. Blvd. Manuel Ávila Camacho 5,
Lomas de Sotelo, 53390
Naucalpan de Juárez, Mex.

AREA DE PROYECTO:	FECHA:
81.90 m2 SIN PROBADOR	12/06/2023
ESCALA:	ACOTACION:
Indicada	mm
RESPONSABLE:	RESPONSABLE:
Proyectos	Arq. Ricardo Arreola
CLAVE	
AE-LIV-INS-REM-JUV-15	

Todo lo contenido en este plano es propiedad de THINK ARCHITECTURE S.A. DE C.V. (R), para uso exclusivo y único del proyecto; cualquier variación o modificación deberá ser consultada. Entendase bien antes de realizarla.

Descartes No. 95, 1er. piso
Col. Anzures, Miguel Hidalgo
C.P. 11590 TEL. 62.74.36.66 1 DE 16

PLANTA GENERAL
ESC. 1:50

TRABAJOS A REALIZAR :

RETIROS Y DESMANTELAMIENTO

SE REQUIERE RETIRO DE PERIMETROS EXISTENTES AE ASI COMO LETREROS AE , VERIFICAR CON LA MARCA RESGUARDO .

SE REQUIERE RETIRO DE MARCOS LIVERPOOL , CONTEMPLAR RESANE Y PINTURA A IGUALAR A LA EXISTENTE.

SE REQUIERE RETIRO DE PISO EXISTENTE.

SE REQUIERE CONSIDERAR PROTECCION PARA EL PLAFON EXISTENTE DE LIVERPOOL

SE RETIRA ACABADO DE LADRILLO EXISTENTE LIVERPOOL .

SE PROPONE RETIRO DE COLUMNA DECORATIVA LIVERPOOL PARA AMPLIACION DE PERIMETRO .EN ALZADO "B"

TRABAJO EN PROBADORES

SE REQUIERE PINTURA GENERAL BLANCA CONFORME A LA EXISTENTE EN LIVERPOOL PROBADORES Y AZUL CONFORME INDIQUE PLANO .

NO SE RETIRA PISO EXISTENTE EN AREA DE PROBADORES


NO SE CAMBIAN PUERTAS

NO SE CAMBIAN ESPEJOS,NO CONTEMPLAR VINILES EN ELLOS


SE CONTEMPLAN BANCOS "AE" NUEVOS .

REUBICACION DE CONTACTOS

SOLO DE SER NECESARIOS SE REALIZARAN CAMBIOS DE UBICACION DE CONTACTOS EXISTENTES , VERIFICAR CON PLANO , ASI COMO CONTACTOS NUEVOS INDICADOS

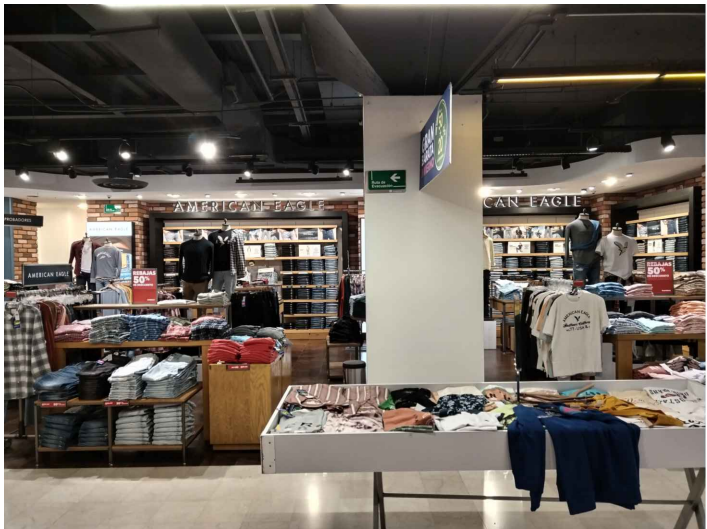


SE REQUIERE RETIRO DE PERIMETROS EXISTENTES AE ASI COMO LETREROS AE, VERIFICAR CON LA MARCA RESGUARDO.

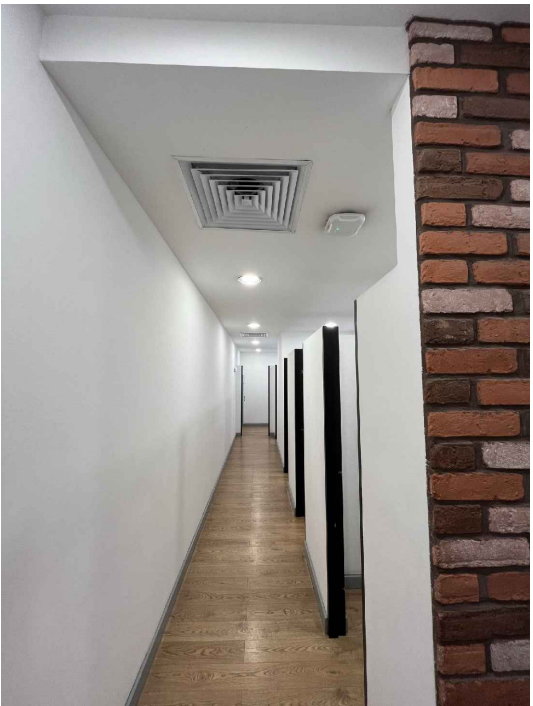

MUROS DE PROBADORES EN ACABADO PINTURA AZUL 780 NAVY BLUE O SIMILAR (INDICADOS EN PLANO)



SE REQUIERE RETIRO DE MARCOS Y ACABADO DE LADRILLO EXISTENTE LIVERPOOL , CONTEMPLAR RESANE Y PINTURA A IGUALAR A LA EXISTENTE

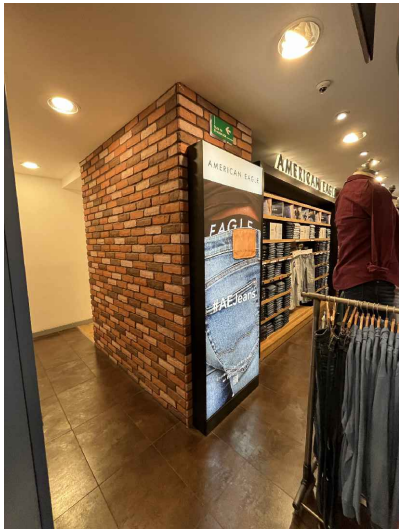

SE REQUIERE RETIRO DE PISO EXISTENTE



SE REQUIERE PINTURA GENERAL CONFORME A LA EXISTENTE EN LIVERPOOL PROBADORES Y AZUL CONFORME INDIQUE PLANO .



THINK
ARCHITECTURE

AMERICAN EAGLE


PROYECTO

NOTAS REMODELACION

AMERICAN EAGLE

LIVERPOOL
INSURGENTES
JUVENILES

CROQUIS DE UBICACION

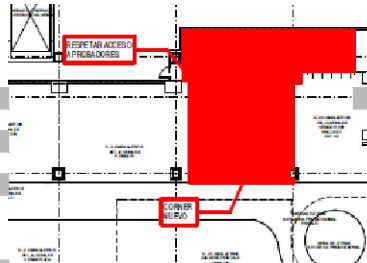

DIRECCIÓN:

Perif. Blvd. Manuel Ávila Camacho 5,
Lomas de Sotelo, 53340
Naucalpan de Juárez, Mex.

AREA DE PROYECTO:

81.90 m2
SIN
PROBADOR

ESCALA:

Indicada

RESPONSABLE:

Proyectos

CLAVE

AE-LIV-INS-REM-JUV-15

FECHA:

12/06/2023

ACOTACION:


mm

RESPONSABLE:

Arq. Ricardo Arreola

Todo lo contenido en este plano es propiedad de THINK ARCHITECTURE S.A. DE C.V. (R), para uso exclusivo y único del proyecto; cualquier variación o modificación deberá ser consultada. Entendase bien antes de realizarla.

Desarrollado No. 95, 1er. piso
Col. Anáhuac, Miguel Hidalgo
C.P. 11540 TEL. 62.74.36.66

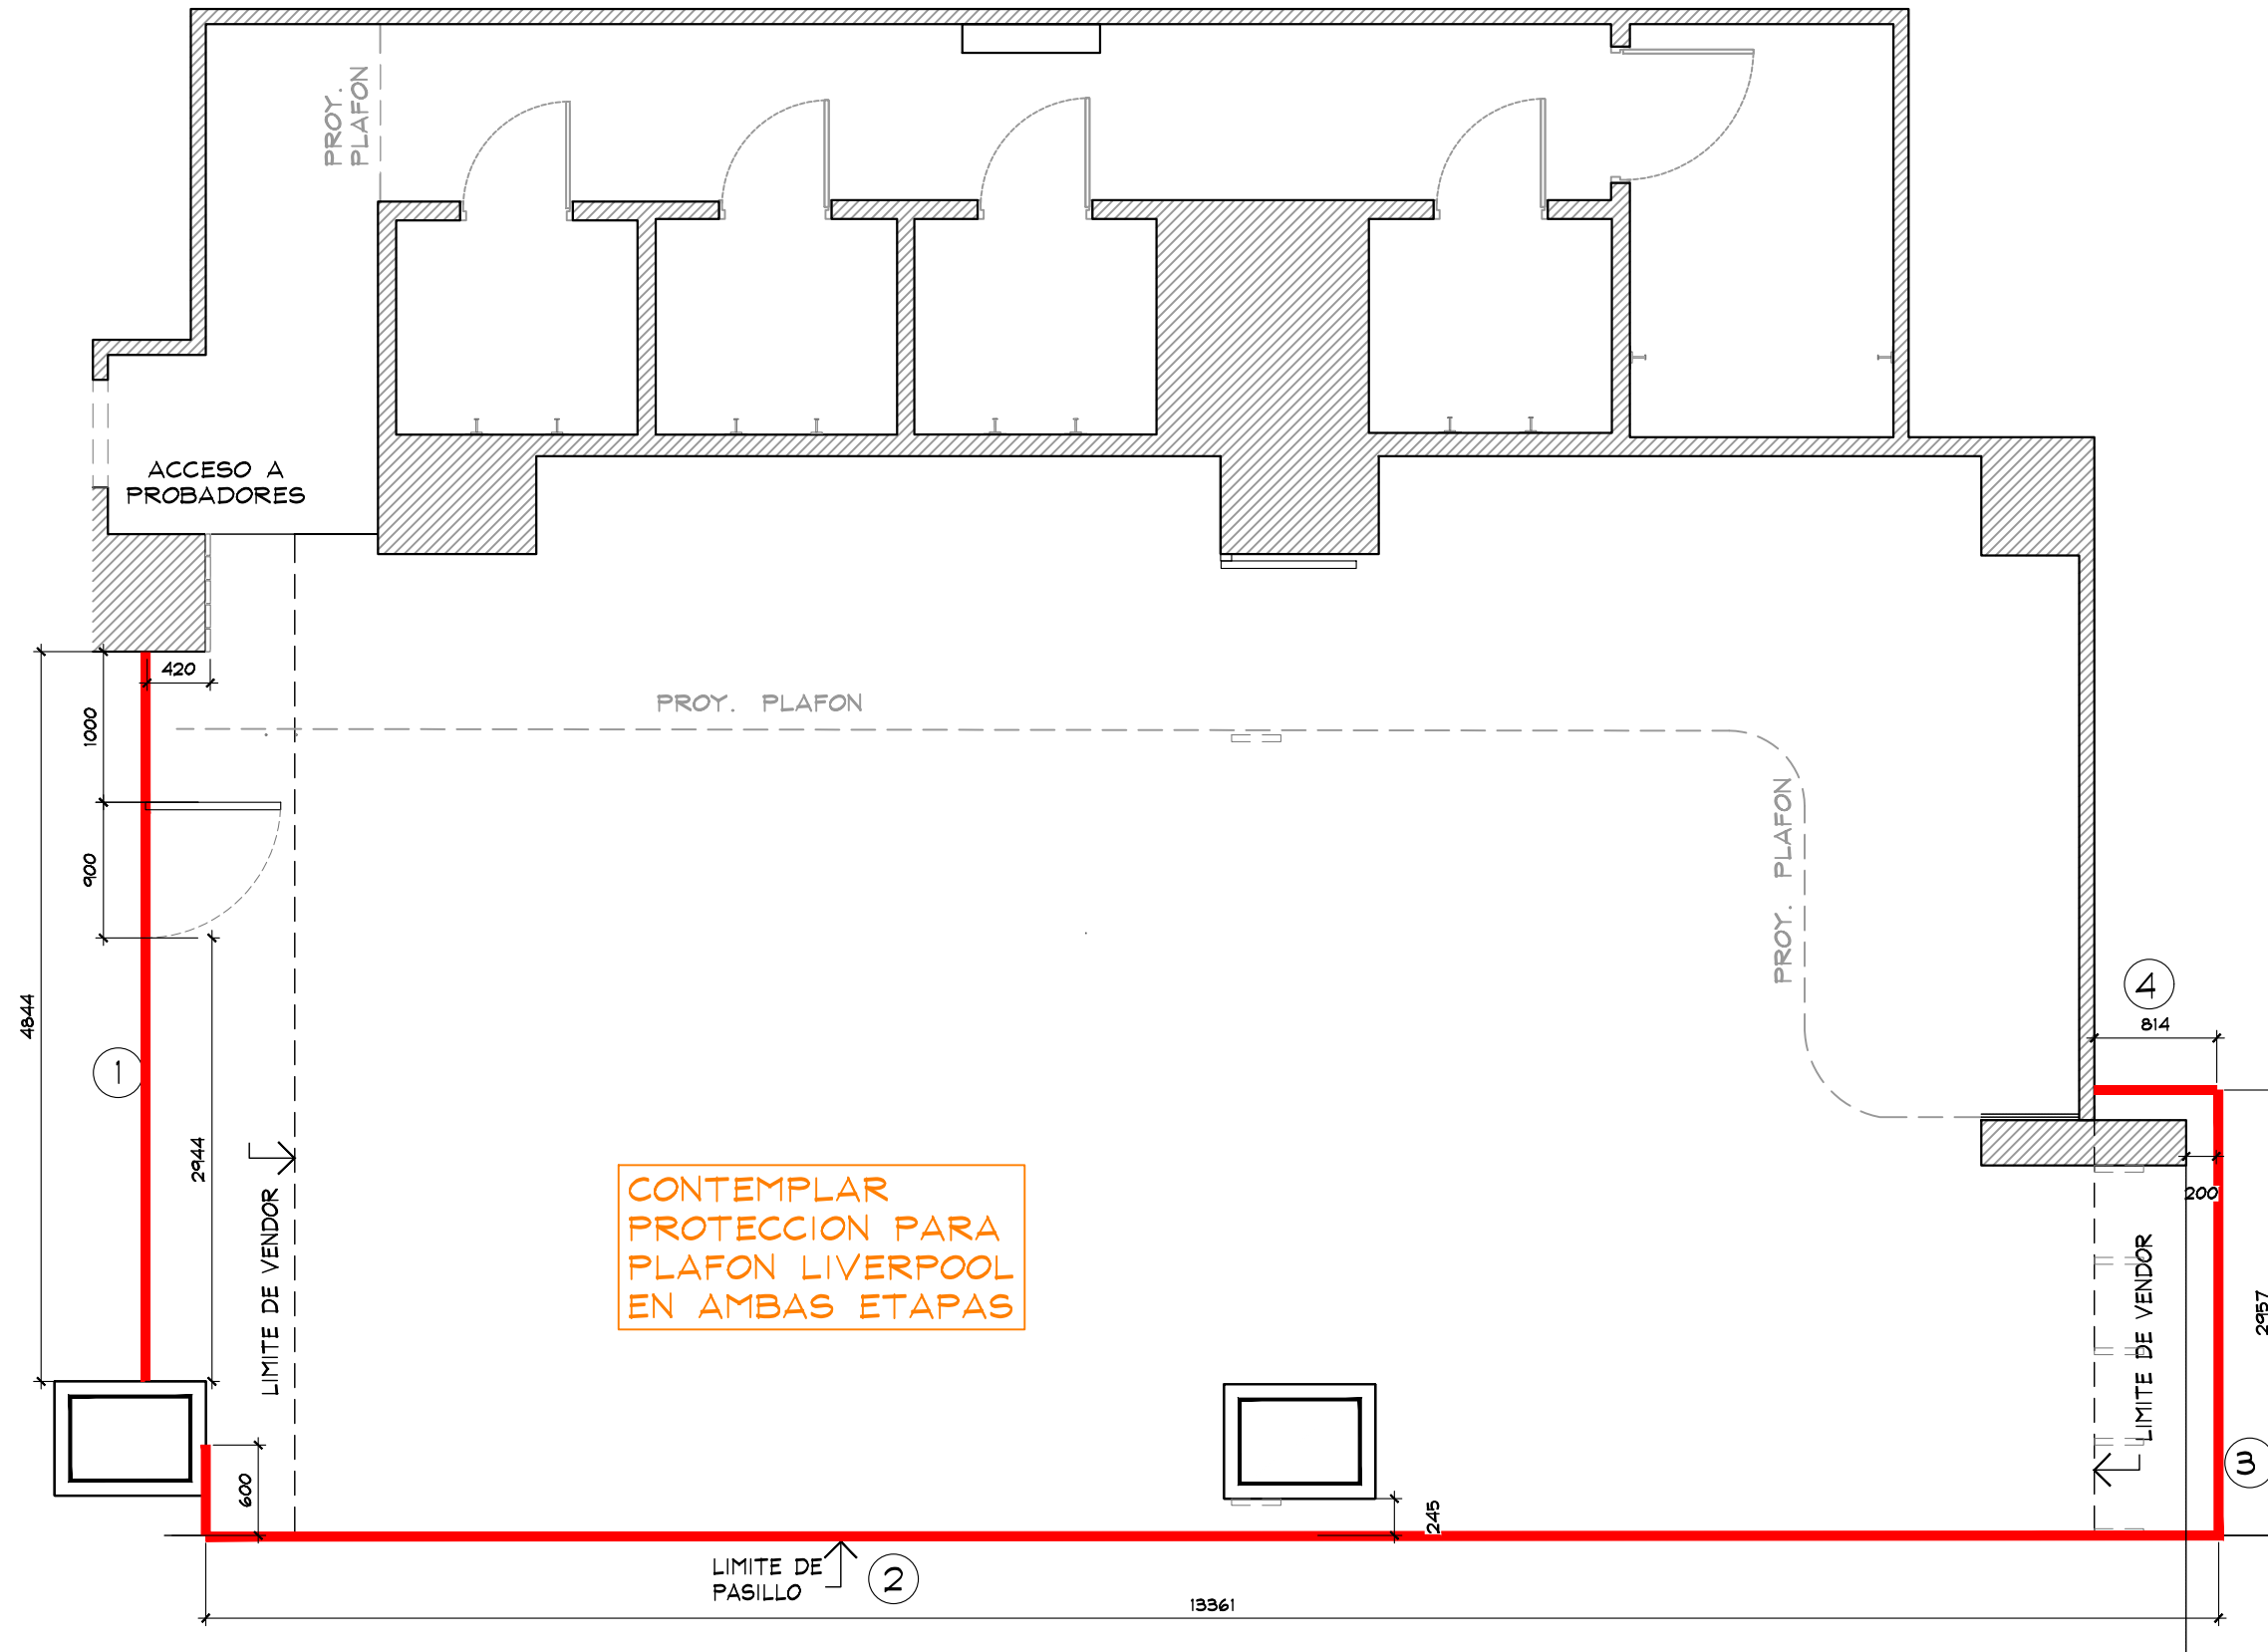

PLANTA TAPIAL
ESC. 1:50

NOTA IMPORTANTE :
PREVIO A COLOCACION DE TAPIALES REVISAR CON PERSONAL DE
MANTENIMIENTO LIVERPOOL UBICACION Y NORMATIVIDAD .



THINK
ARCHITECTURE

AMERICAN EAGLE


PROYECTO

TAPIAL

AMERICAN EAGLE

LIVERPOOL
INSURGENTES
JUVENILES

CROQUIS DE UBICACION

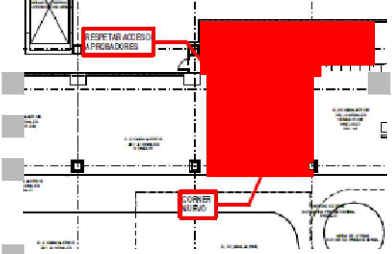

DIRECCIÓN:
Perif. Blvd. Manuel Ávila Camacho 5,
Lomas de Sotelo, 53390
Naucalpan de Juárez, Mex.

AREA DE PROYECTO:	FECHA:
81.90 m2 SIN PROBADOR	12/06/2023
ESCALA: Indicada	ACOTACION: mm
RESPONSABLE: Proyectos	RESPONSABLE: Arq. Ricardo Arreola


CLAVE

AE-LIV-INS-REM-JUV-15

Todo lo contenido en este plano es propiedad de THINK ARCHITECTURE S.A. DE C.V. (R), para uso exclusivo y único del proyecto; cualquier variación o modificación deberá ser consultada. Entendase bien antes de realizarla.

Descartes No. 95, 1er. piso
Col. Anáhuac, Miguel Hidalgo
C.P. 11590 TEL. 62.74.36.66

3 DE 16

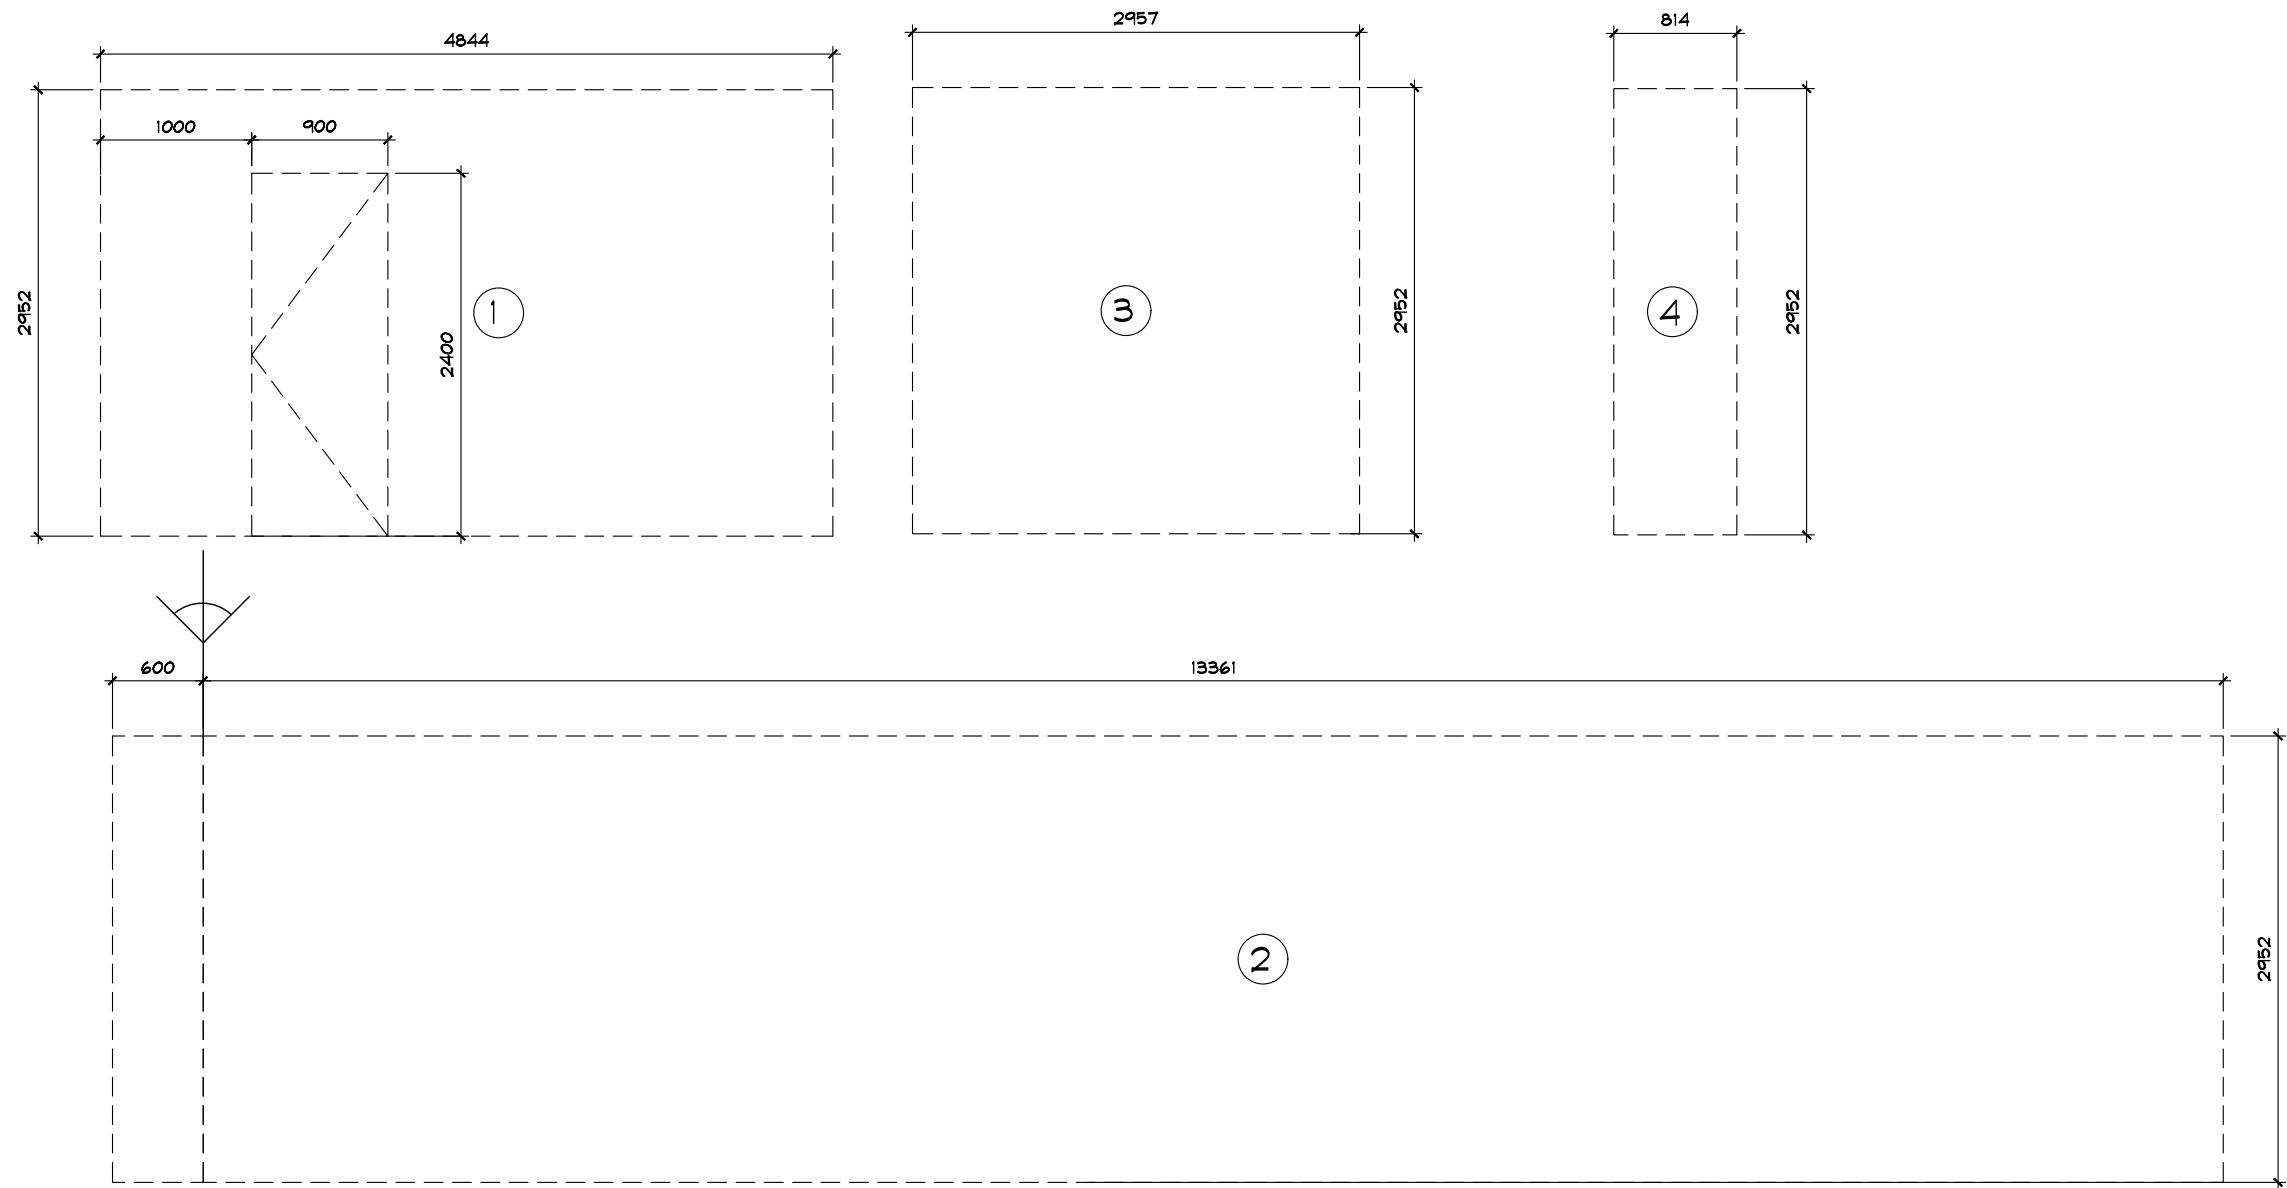

ALZADO TAPIALES
ESC. 1:50

SIMBOLOGIA TAPIAL

TAPIAL A BASE DE TABLAROCA Y POSTES METALICOS , EN ACABADO PINTURA BLANCA (OPCIONAL) CON VINIL AUTOADHERIBLE CON LEYENDA "PROXIMAMENTE" AUTORIZADO POR PLANEACION LIVERPOOL .

NOTA IMPORTANTE :
PREVIO A COLOCACION DE TAPIALES REVISAR CON PERSONAL DE MANTENIMIENTO LIVERPOOL UBICACION Y NORMATIVIDAD .

CONTEMPLAR
PROTECCION PARA
PLAFON LIVERPOOL
EN AMBAS ETAPAS



THINK
ARCHITECTURE

AMERICAN EAGLE


PROYECTO

TAPIAL

AMERICAN EAGLE

LIVERPOOL
INSURGENTES
JUVENILES

CROQUIS DE UBICACION

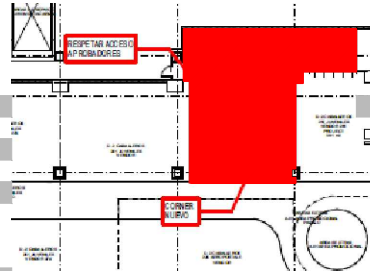

DIRECCION:
Perif. Blvd. Manuel Ávila Camacho 5,
Lomas de Sotelo, 53390
Naucalpan de Juárez, Mex.

AREA DE PROYECTO:	FECHA:
81.90 m2 SIN PROBADOR	12/06/2023
ESCALA: Indicada	ACOTACION: mm
RESPONSABLE: Proyectos	RESPONSABLE: Arq. Ricardo Arreola


CLAVE

AE-LIV-INS-REM-JUV-15

Todo lo contenido en este plano es propiedad de THINK ARCHITECTURE S.A. DE C.V. (R), para uso exclusivo y único del proyecto; cualquier variación o modificación deberá ser consultada. Entiendase bien antes de realizarla.

Descartes No. 95, 1er. piso
Col. Anzures, Miguel Hidalgo
C.P. 11590 TEL. 62.74.36.66

4 DE 16

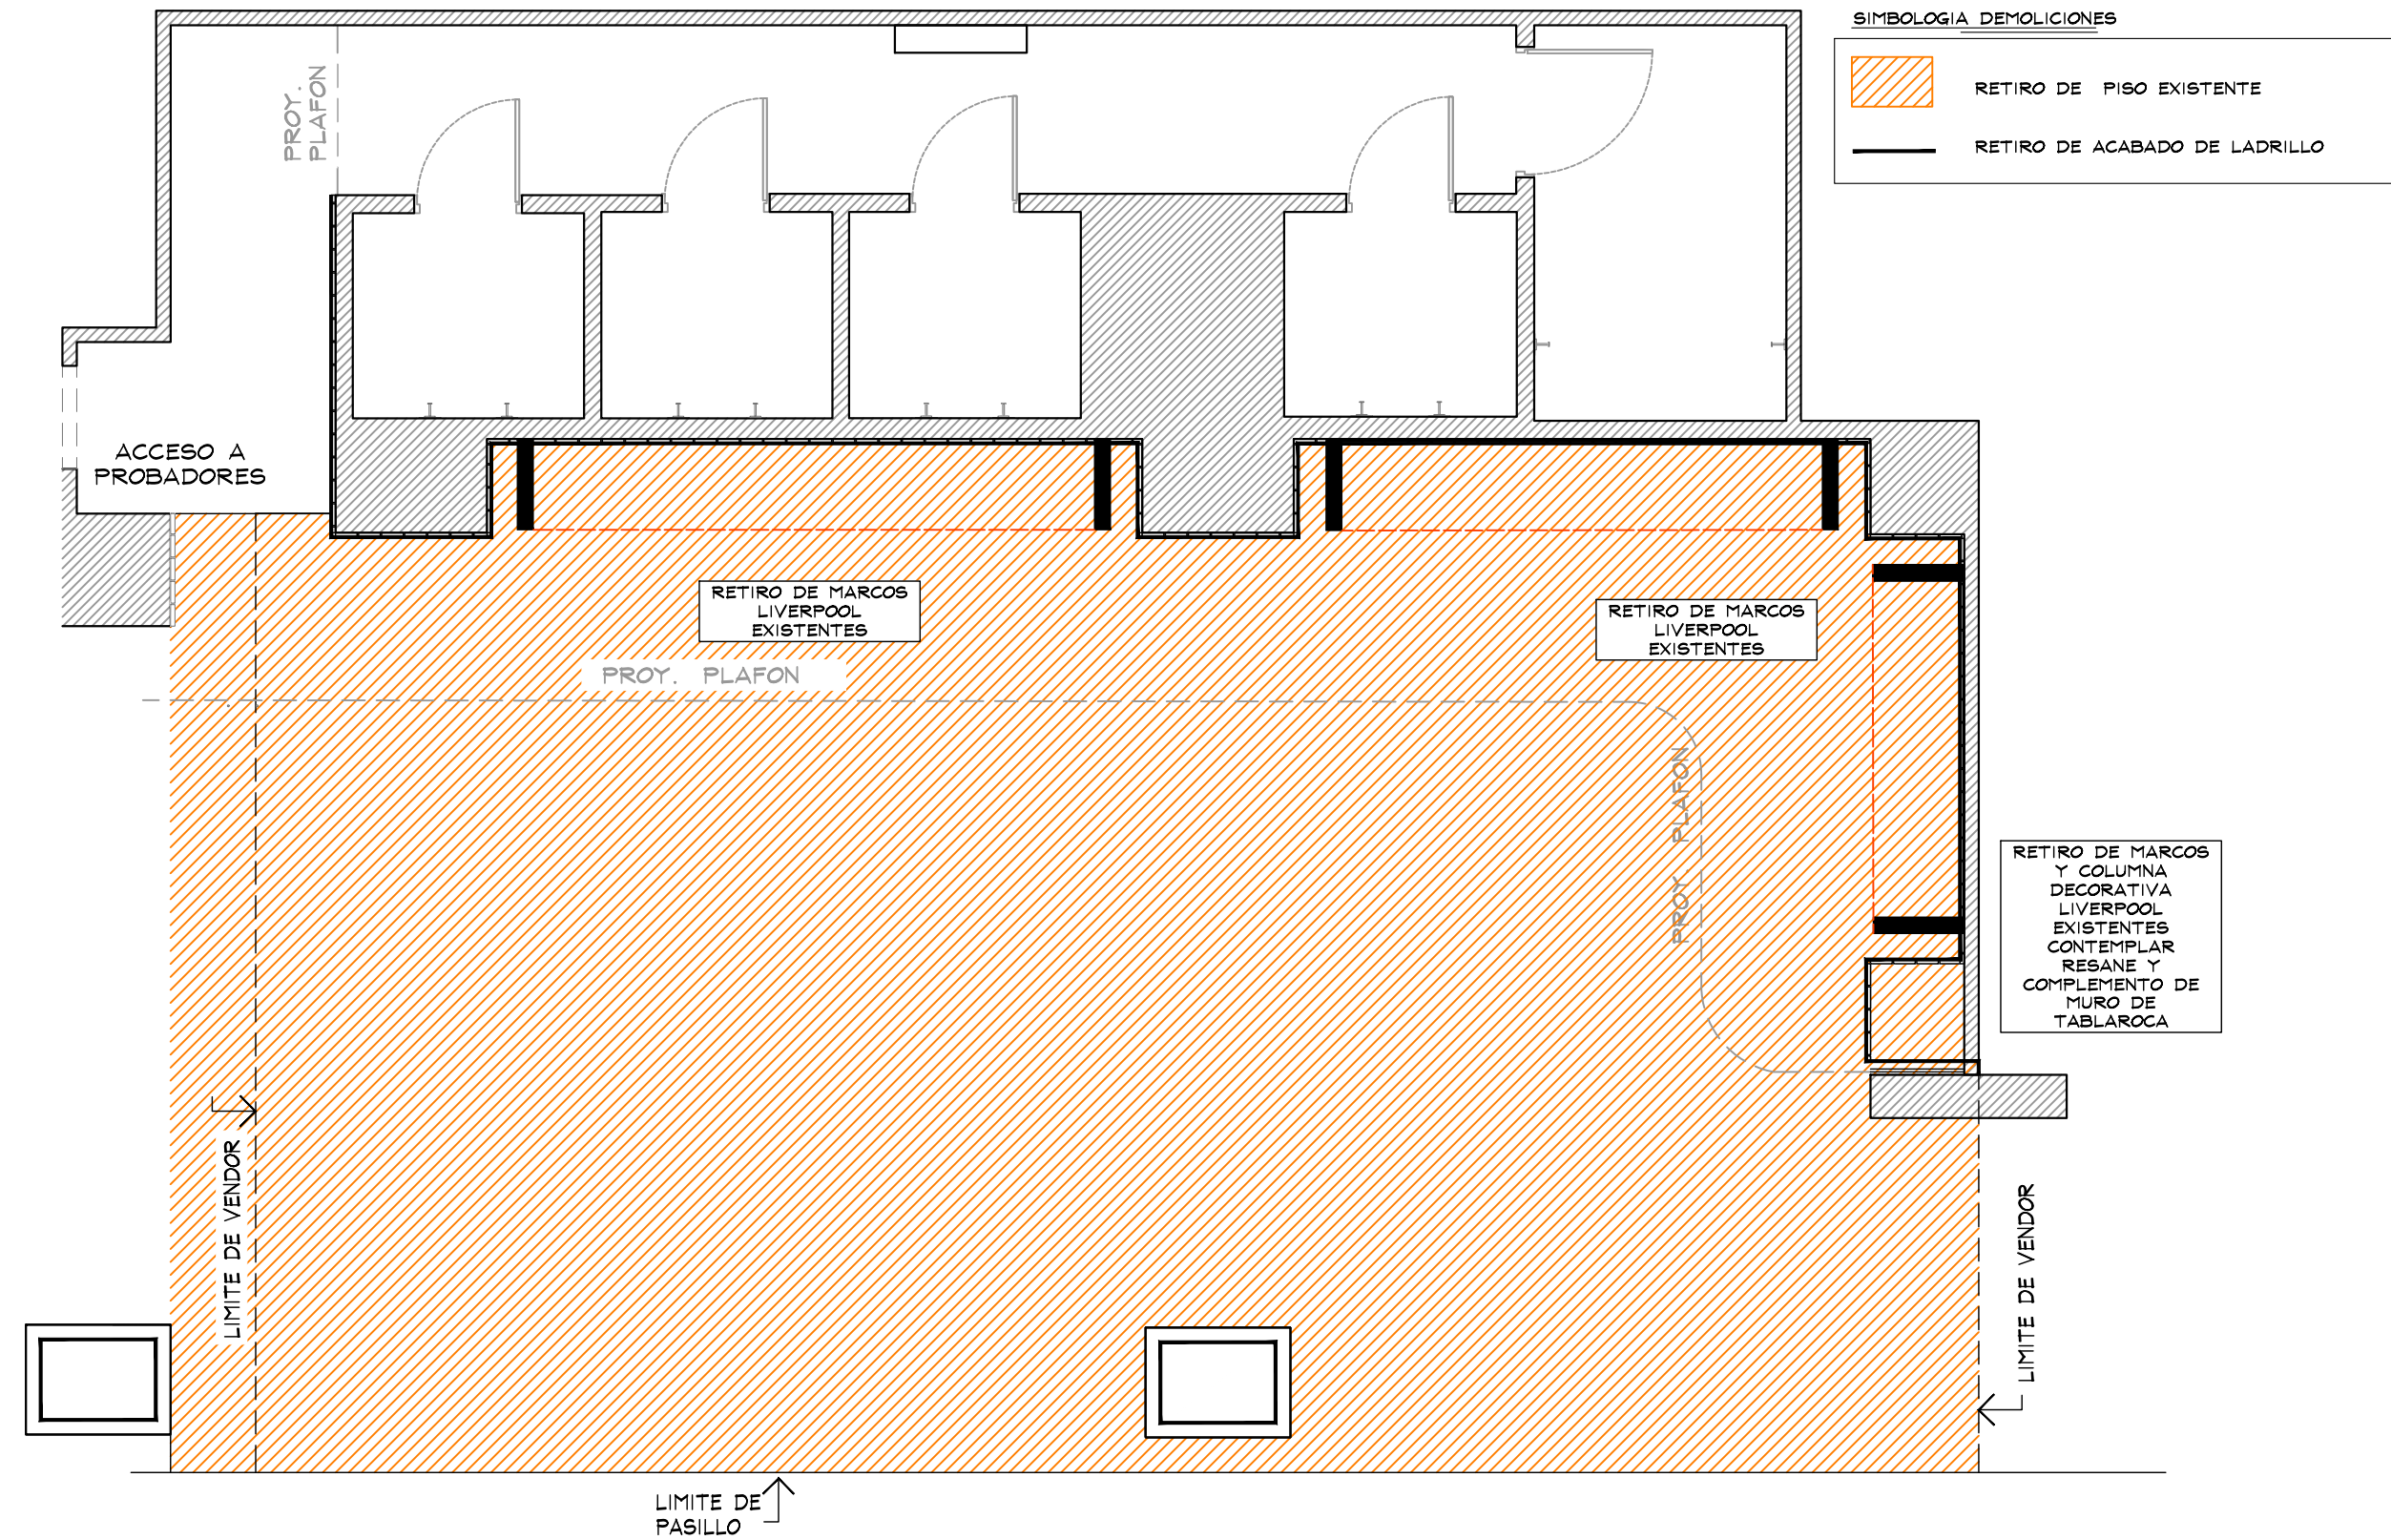

PLANTA DEMOLICIONES
ESC. 1:50



THINK
ARCHITECTURE

AMERICAN EAGLE


PROYECTO

DEMOLICIONES

AMERICAN EAGLE

LIVERPOOL INSURGENTES JUVENILES

CROQUIS DE UBICACION

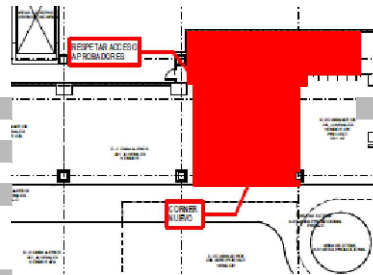

DIRECCION:
Perif. Blvd. Manuel Ávila Camacho 5,
Lomas de Sotelo, 53390
Naucalpan de Juárez, Mex.

AREA DE PROYECTO:	FECHA:
81.90 m2 SIN PROBADOR	12/06/2023
ESCALA: Indicada	ACOTACION: mm
RESPONSABLE: Proyectos	RESPONSABLE: Arq. Ricardo Arreola
CLAVE AE-LIV-INS-REM-JUV-15	

Todo lo contenido en este plano es propiedad de THINK ARCHITECTURE S.A. DE C.V. (R), para uso exclusivo y único del proyecto; cualquier variación o modificación deberá ser consultada. Entendase bien antes de realizarla.

Descartes No. 95, 1er. piso
Col. Anzures, Miguel Hidalgo
C.P. 11590 TEL. 62.74.36.66

5 DE 16




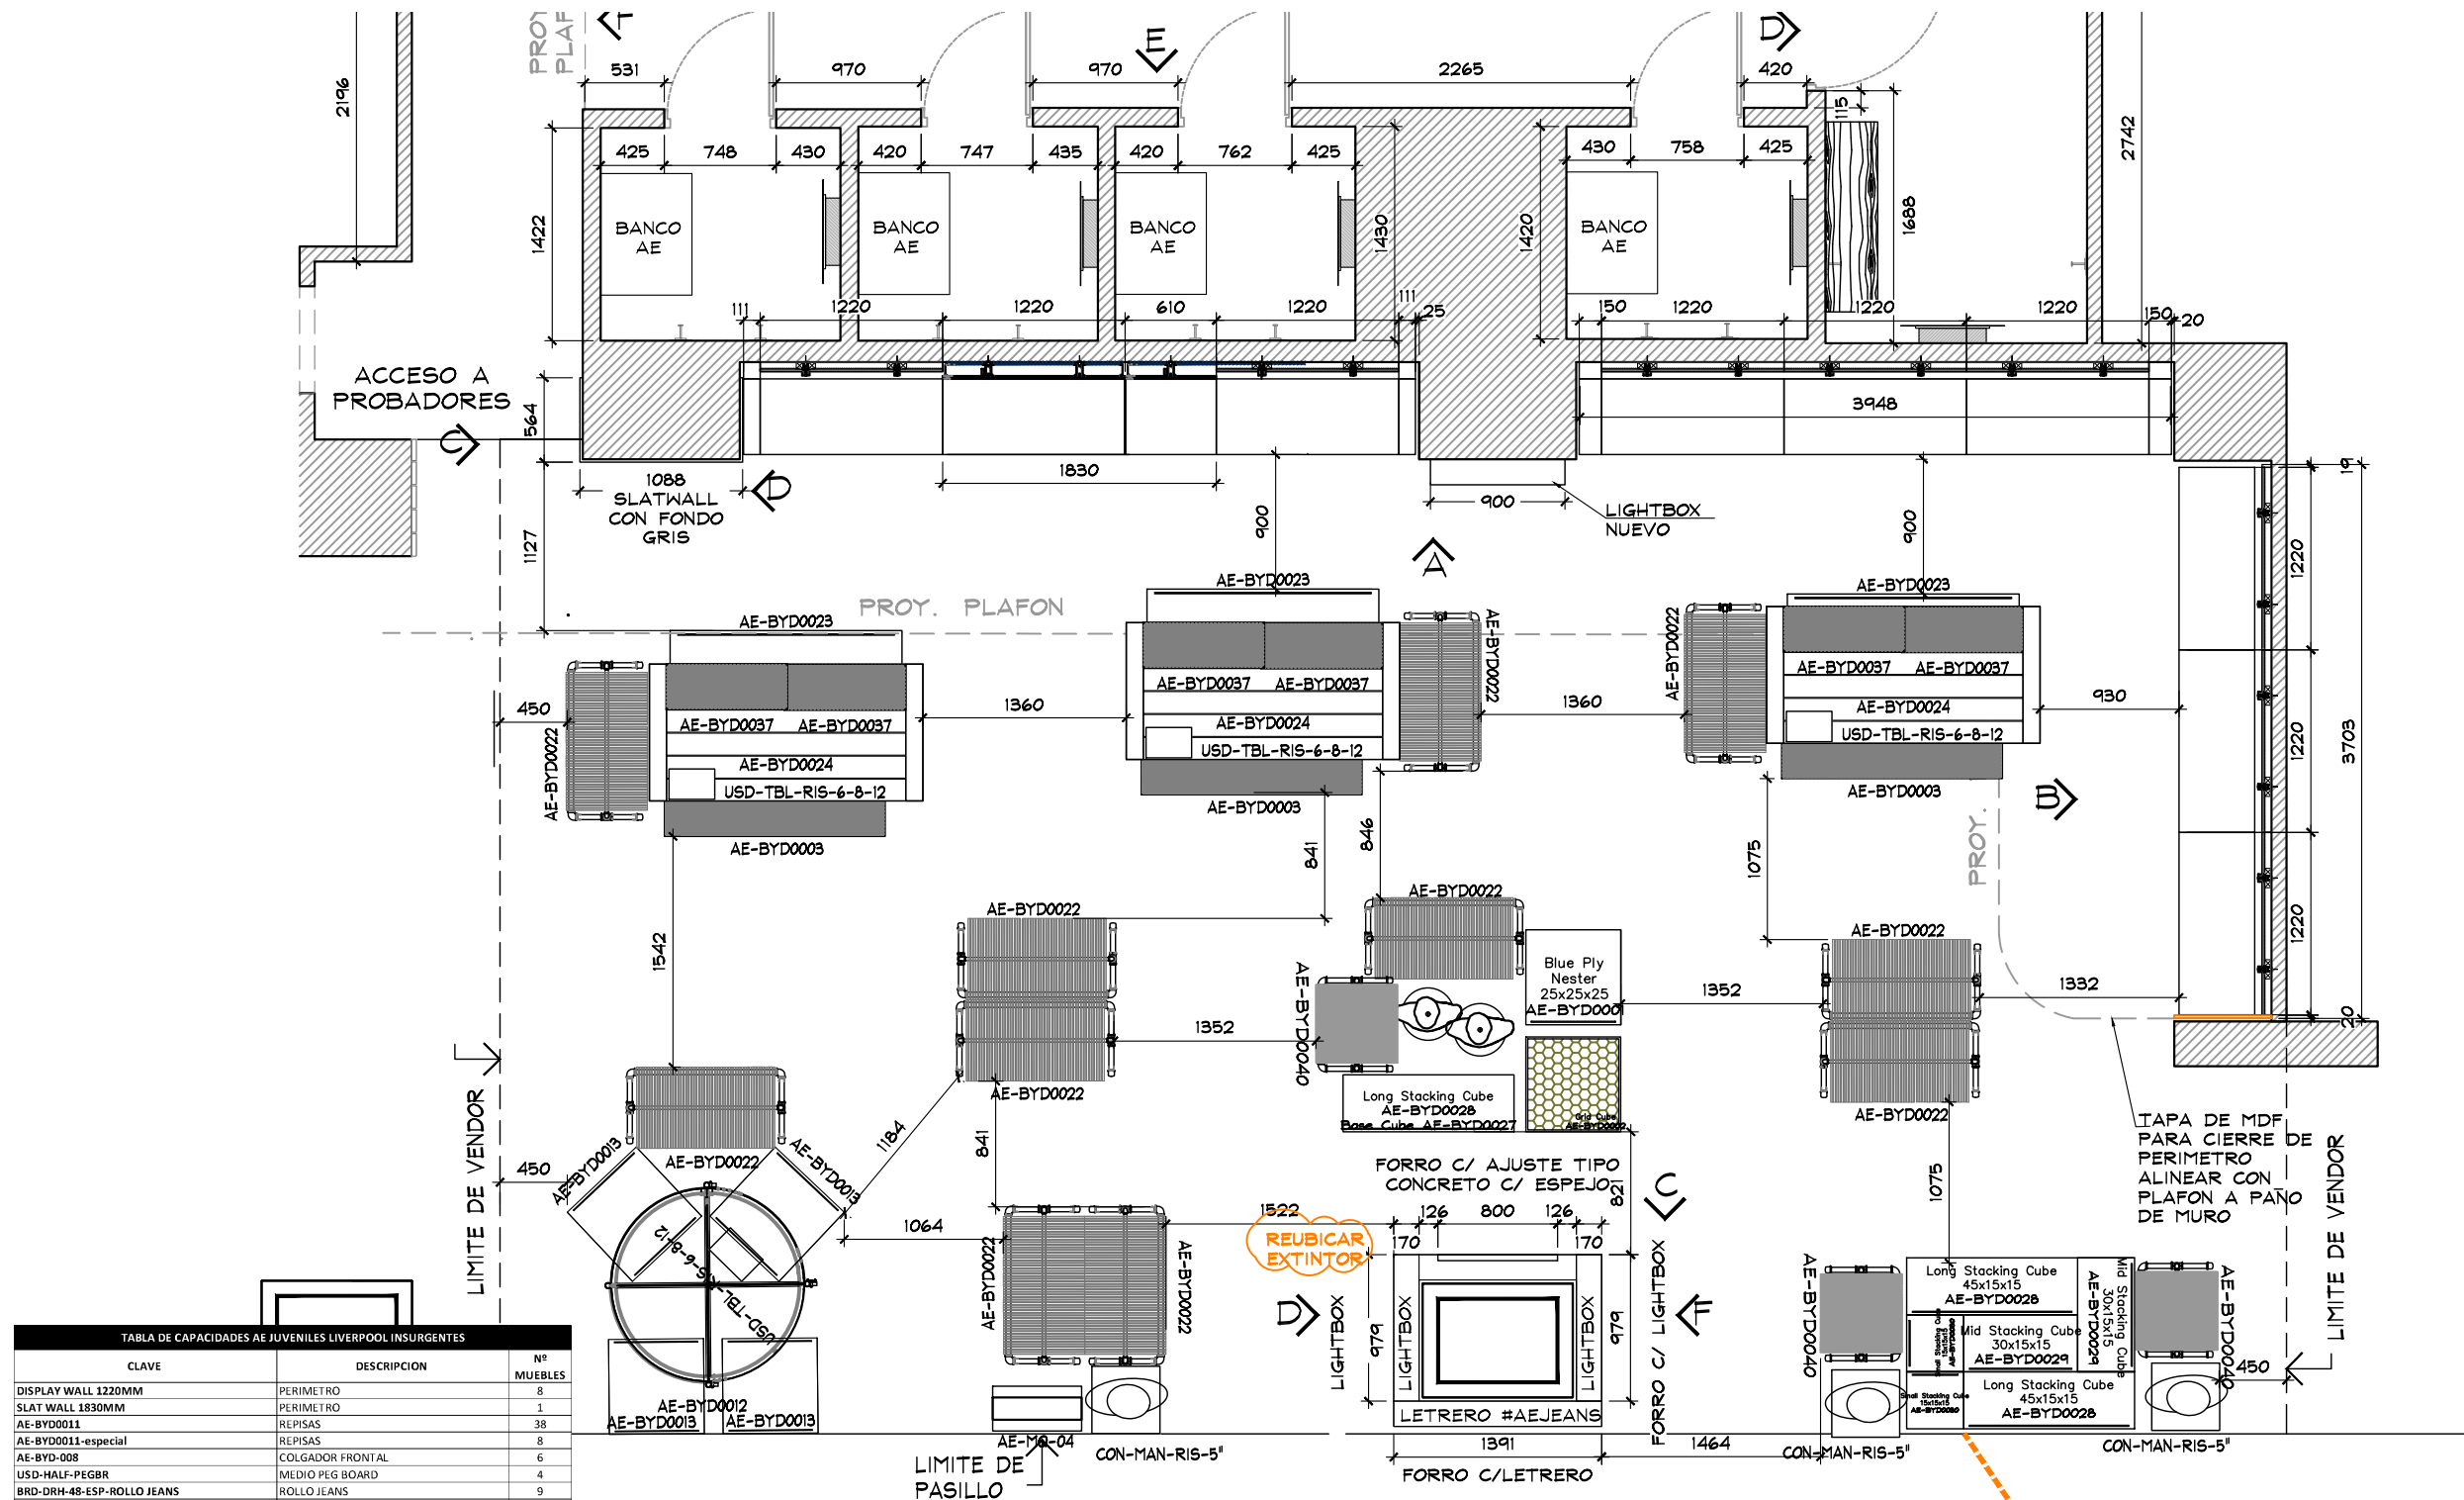


TABLA DE CAPACIDADES AE JUVENILES LIVERPOOL INSURGENTES		
CLAVE	DESCRIPCION	Nº MUEBLES
DISPLAY WALL 1220MM	PERIMETRO	8
SLAT WALL 1830MM	PERIMETRO	1
AE-BYD0011	REPISAS	38
AE-BYD0011-especial	REPISAS	8
AE-BYD-008	COLGADOR FRONTAL	6
USD-HALF-PEGBR	MEDIO PEG BOARD	4
BRD-DRH-48-ESP-ROLLO JEANS	ROLLO JEANS	9
LIGHTBOX	CAJA DE LUZ	2
LIGHTBOX NUEVO	CAJA DE LUZ NUEVO	2
AE-MQ-04	MARQUEE	1
AE-BYD0001	BLUE PLY NESTER	1
AE-BYD0002	GRID CUBE	1
AE-BYD0003	BUNKER	3
AE-BYD0003	GRID BENCH	3
AE-BYD0012	ROUND TABLE BLUE	1
AE-BYD0013	NESTING CUBE	4
AE-BYD0022	TRINGLA	11
AE-BYD0024	BEAM TABLE	3
AE-BYD0026	BASE CUBE	1
AE-BYD0027	BASE CUBE	2
AE-BYD0028	LONG STACKING CUBE	3
AE-BYD0029	MID STACKING CUBE	3
AE-BYD0030	SMALL STACKING CUBE	3
AE-BYD0037	RISER	6
AE-BYD0040	RACK T	3
USD-TBL-RIS-6-8-12	WOOD RISER	4
MIRROR	ESPEJO	1
FORRO COLUMNA	FORRO	1
MANIQUE	MANIQUE	2
CON-MAN-RIS-5"	MANIQUE + BASE	3
TOTAL EN CORNER		150

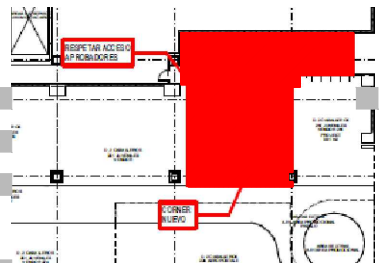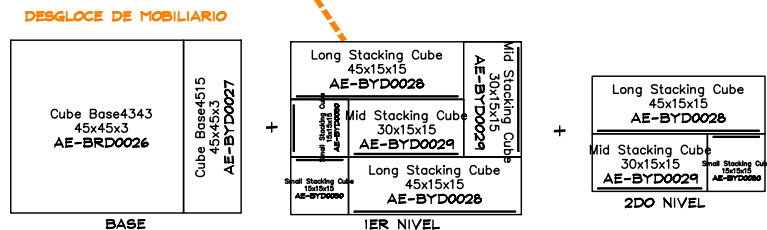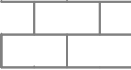


PLANTA MOBILIARIO
ESC. 1:50

SIMBOLOGIA PISOS

 PISO DE STOCK AE DE 1600 X 800 CM

 INDICA SOLERA METALICA

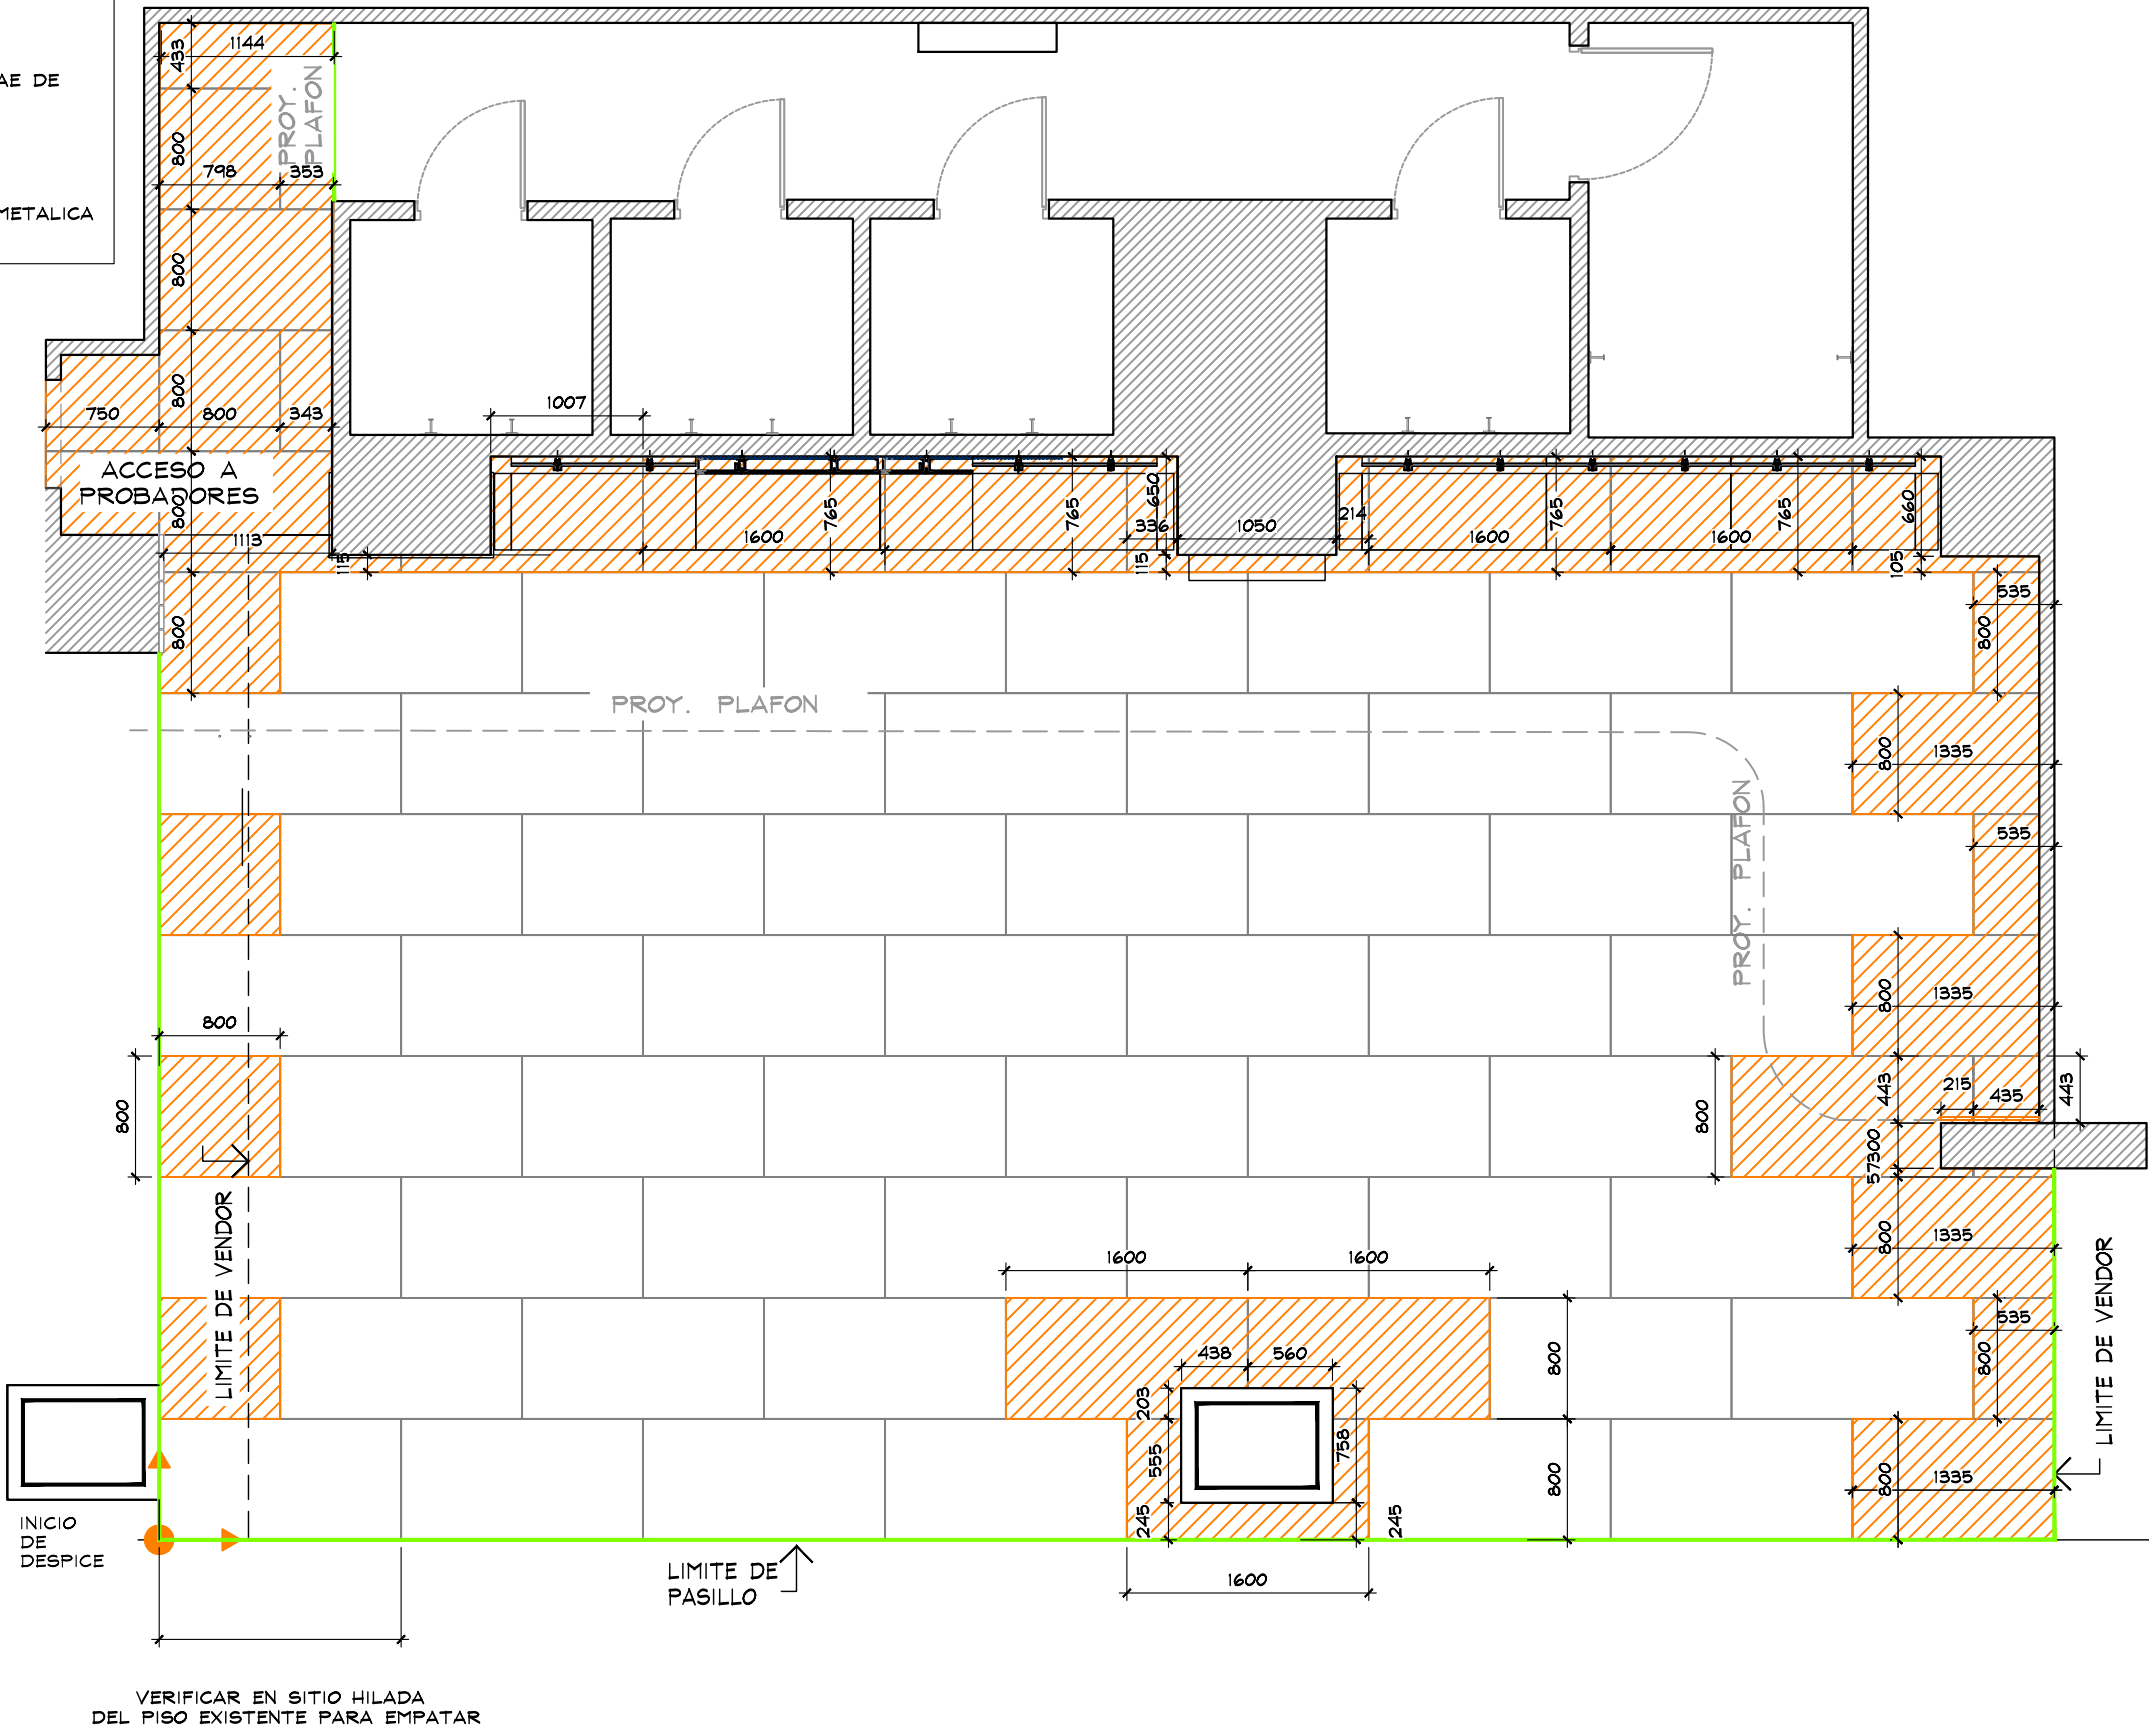

PLANTA PISOS
ESC. 1:50



THINK
ARCHITECTURE

AMERICAN EAGLE


PROYECTO

PISOS

AMERICAN EAGLE

LIVERPOOL INSURGENTES JUVENILES

CROQUIS DE UBICACION

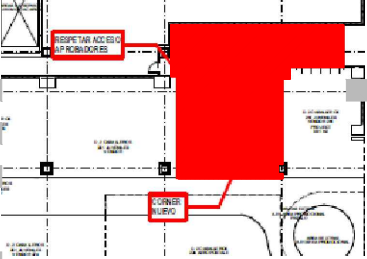

DIRECCION:
Perif. Blvd. Manuel Ávila Camacho 5,
Lomas de Sotelo, 53390
Naucalpan de Juárez, Mex.

AREA DE PROYECTO:	FECHA:
81.90 m2 SIN PROBADOR	12/06/2023
ESCALA: Indicada	ACOTACION: mm
RESPONSABLE: Proyectos	RESPONSABLE: Arq. Ricardo Arreola



CLAVE

AE-LIV-INS-REM-JUV-15


Todo lo contenido en este plano es propiedad de THINK ARCHITECTURE S.A. DE C.V. (R), para uso exclusivo y único del proyecto; cualquier variación o modificación deberá ser consultada. Entiendase bien antes de realizarla.

Descartes No. 95, 1er. piso
Col. Anáhuac, Miguel Hidalgo
C.P. 11590 TEL. 62.74.36.66

7 DE 16

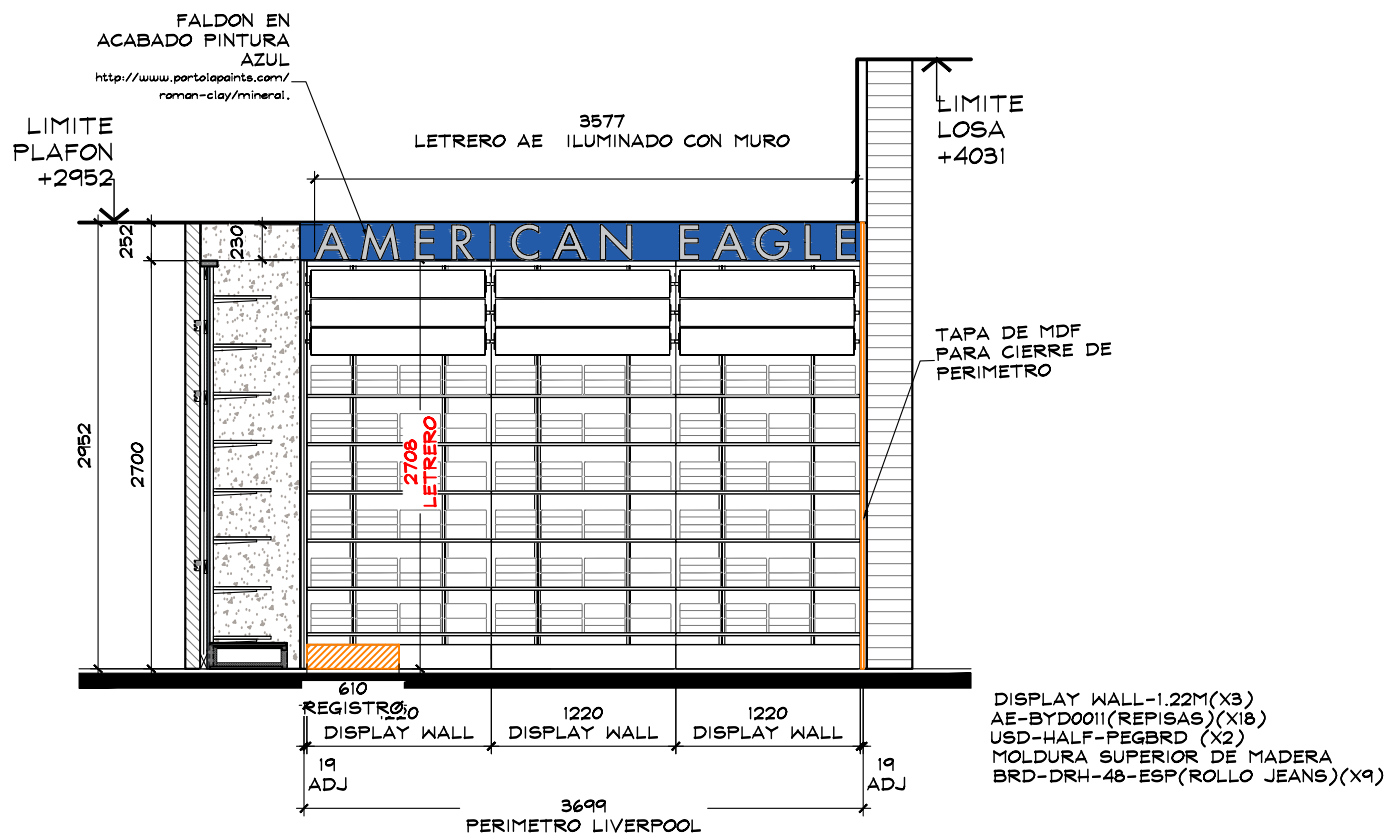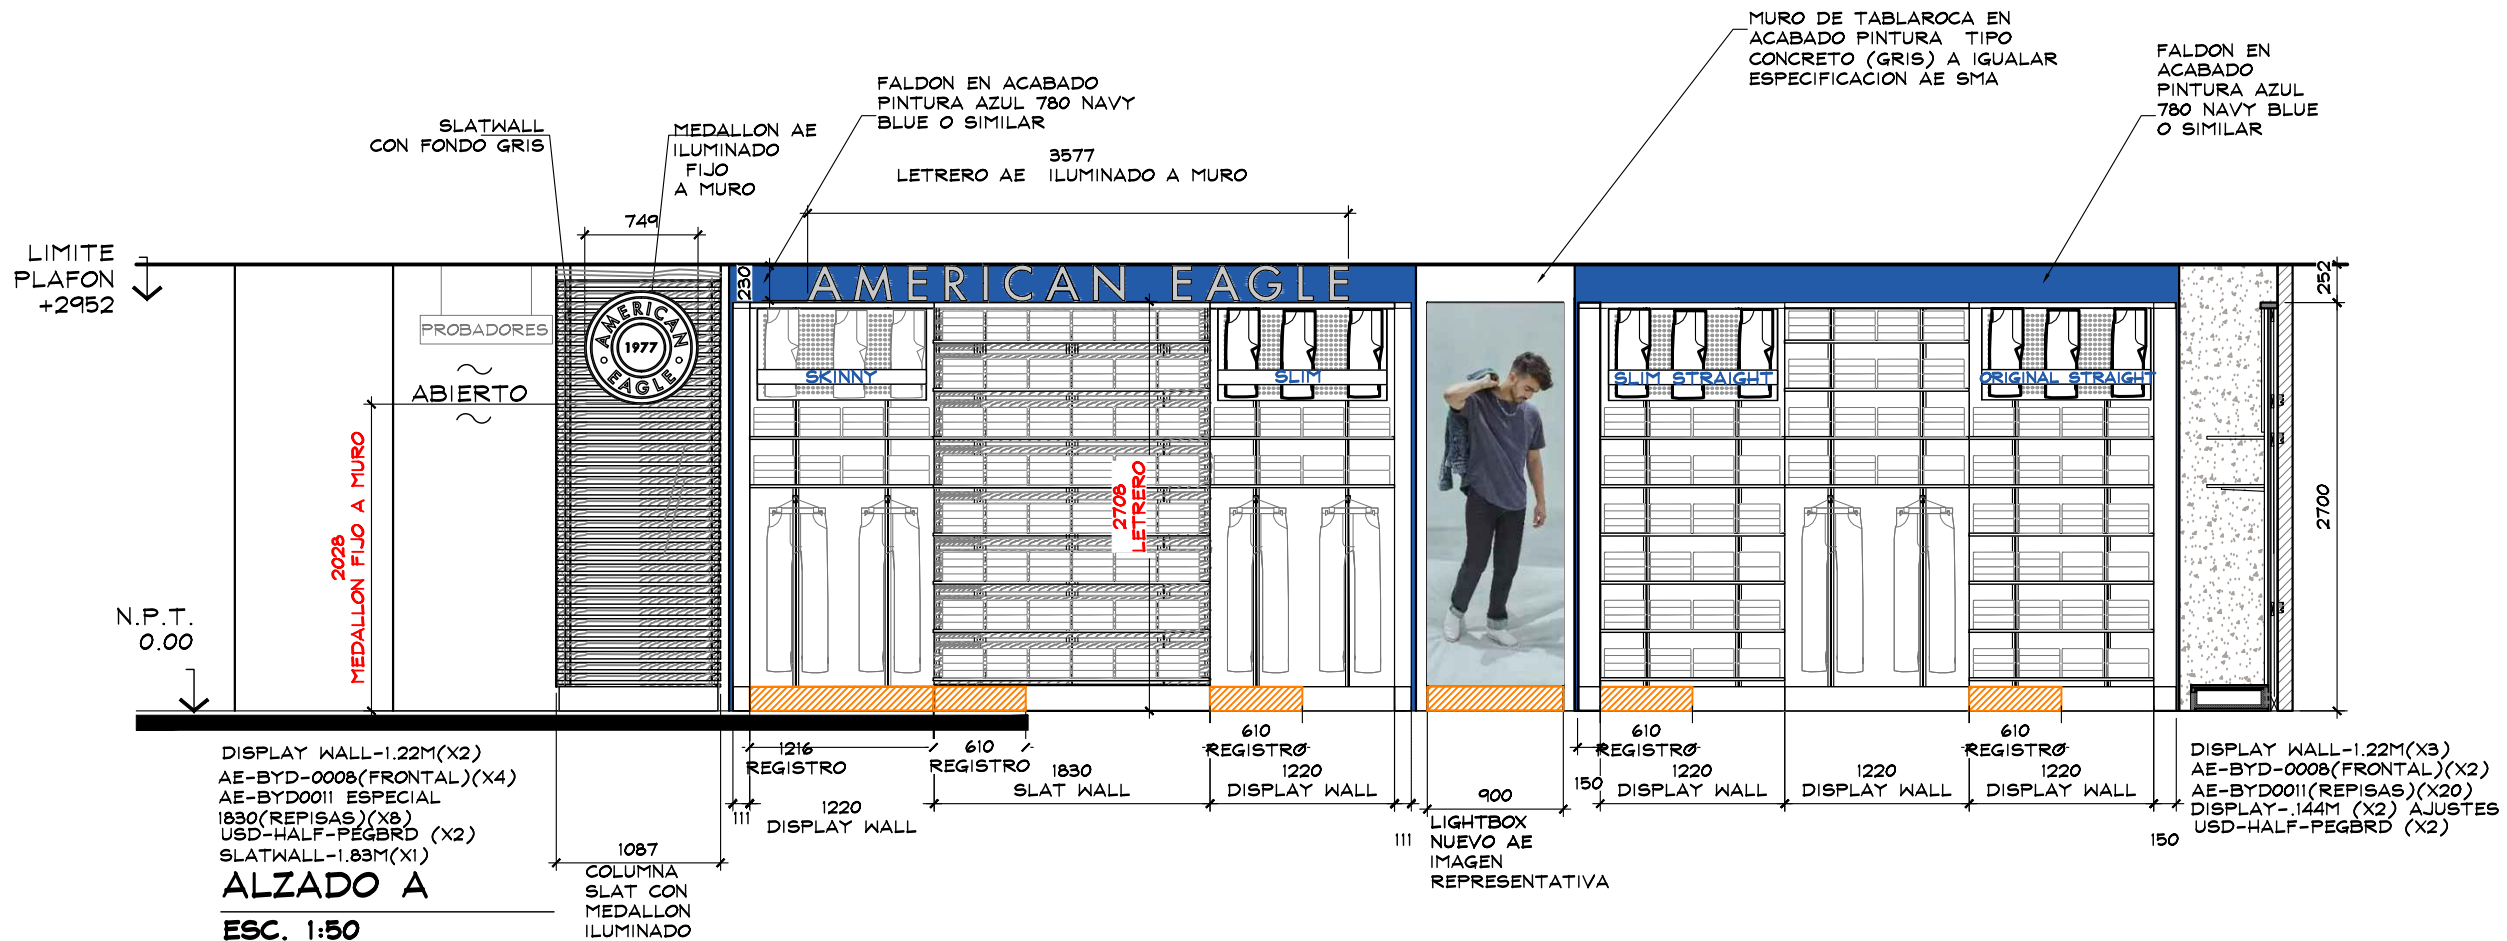

ALZADO B
ESC. 1:50

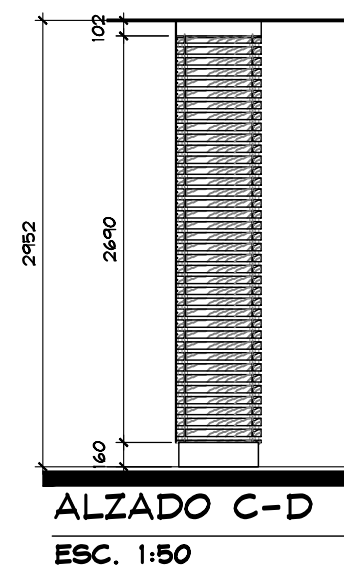

THINK
ARCHITECTURE

AMERICAN EAGLE

PROYECTO

ALZADOS

AMERICAN EAGLE

LIVERPOOL INSURGENTES JUVENILES

CROQUIS DE UBICACION


DIRECCION:
Perif. Blvd. Manuel Ávila Camacho 5,
Lomas de Sotelo, 53390
Naucalpan de Juárez, Mex.

AREA DE PROYECTO:	FECHA:
81.90 m2 SIN PROBADOR	12/06/2023
ESCALA: Indicada	ACOTACION: mm
RESPONSABLE: Proyectos	RESPONSABLE: Arq. Ricardo Arreola
CLAVE	
AE-LIV-INS-REM-JUV-15	

Todo lo contenido en este plano es propiedad de THINK ARCHITECTURE S.A. DE C.V. (R), para uso exclusivo y único del proyecto; cualquier variación o modificación deberá ser consultada. Entendase bien antes de realizarla.

Desarrollado No. 95, 1er. piso
Col. Anáhuac, Miguel Hidalgo
C.P. 11590 TEL. 62.74.36.66

8 DE 16

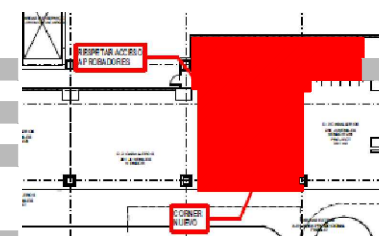



DIRECCION:
Perif. Blvd. Manuel Ávila Camacho 5,
Lomas de Sotelo, 53390
Naucalpan de Juárez, Mex.

AREA DE PROYECTO:	FECHA:
81.90 m2 SIN PROBADOR	12/06/2023
ESCALA: Indicada	ACOTACION: mm
RESPONSABLE: Proyectos	RESPONSABLE: Arq. Ricardo Arreola


CLAVE
AE-LIV-INS-REM-JUV-15

Todo lo contenido en este plano es propiedad de THINK ARCHITECTURE S.A. DE C.V. (R), para uso exclusivo y único del proyecto; cualquier variación o modificación deberá ser consultada. Entiendase bien antes de realizarla.

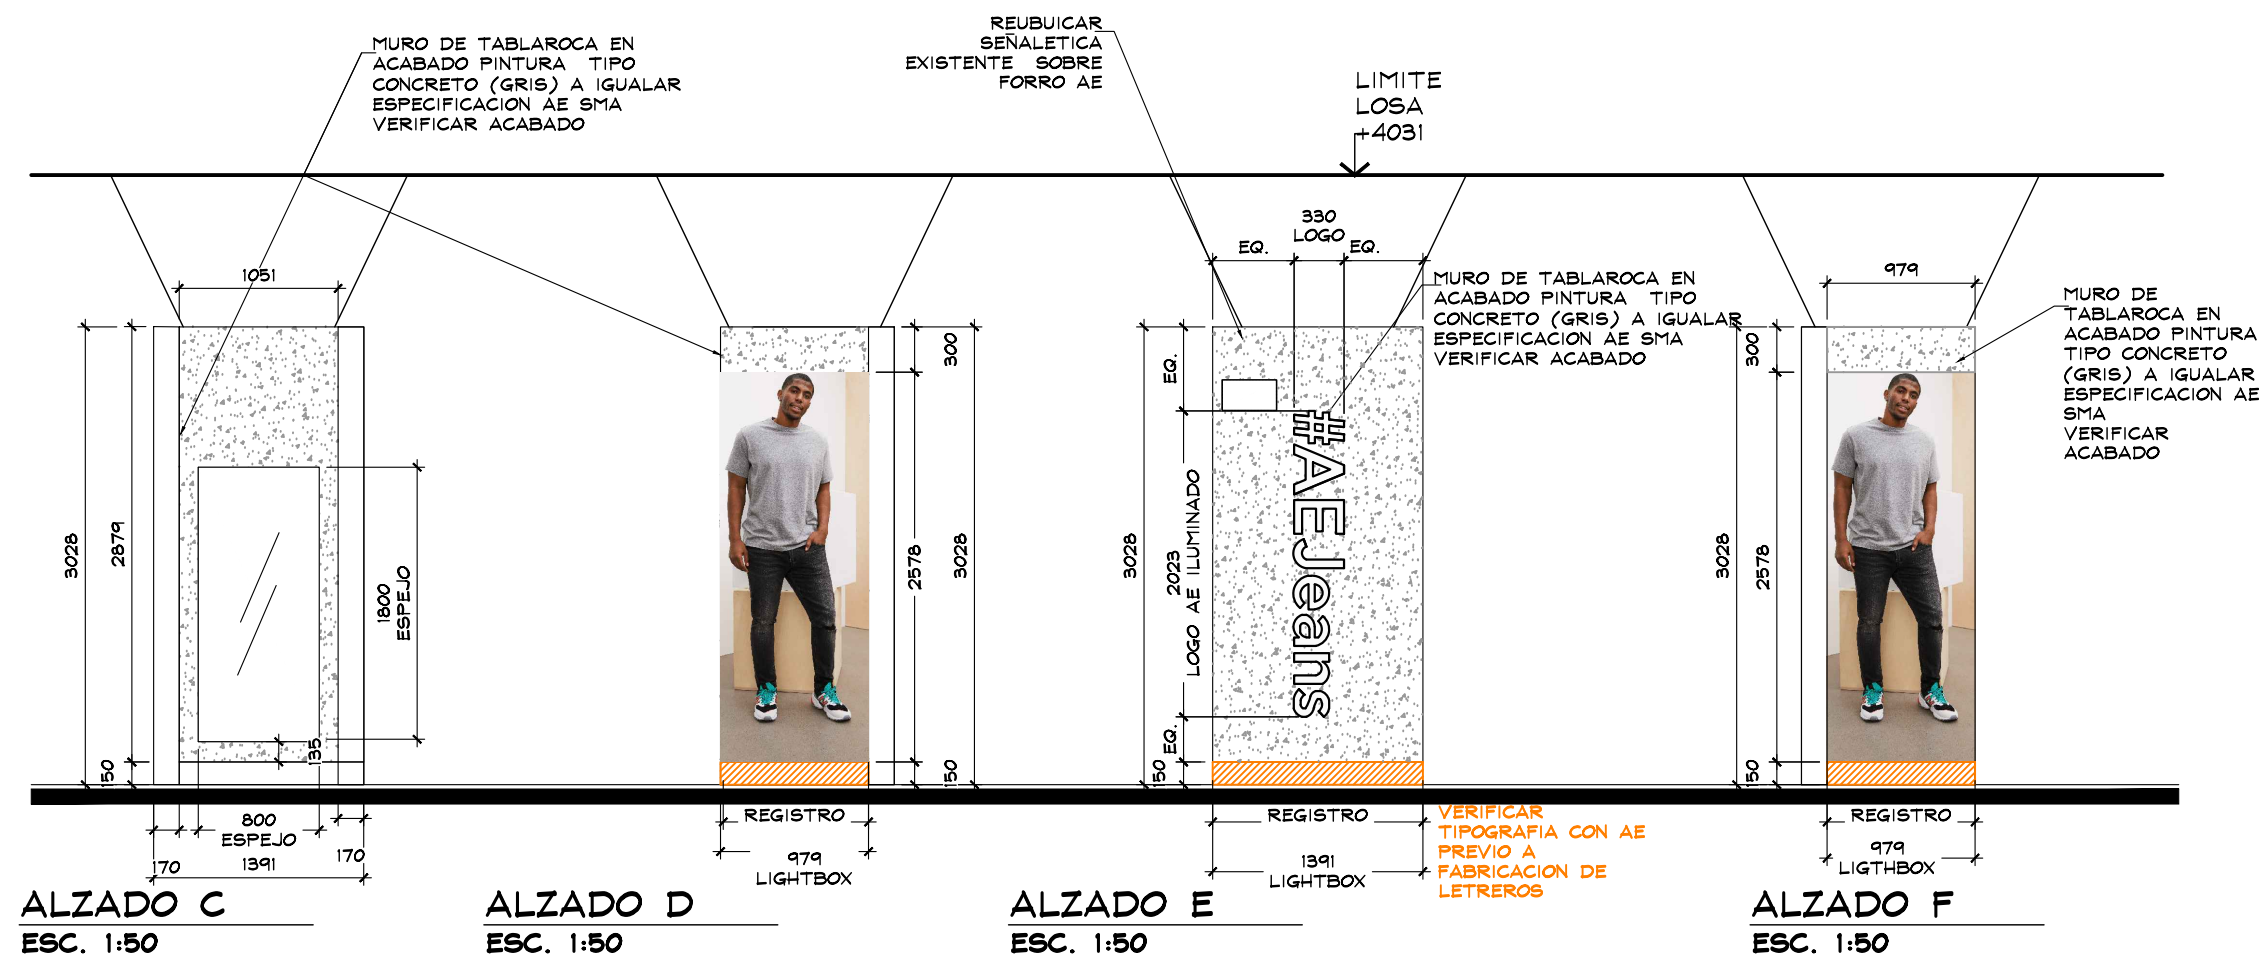

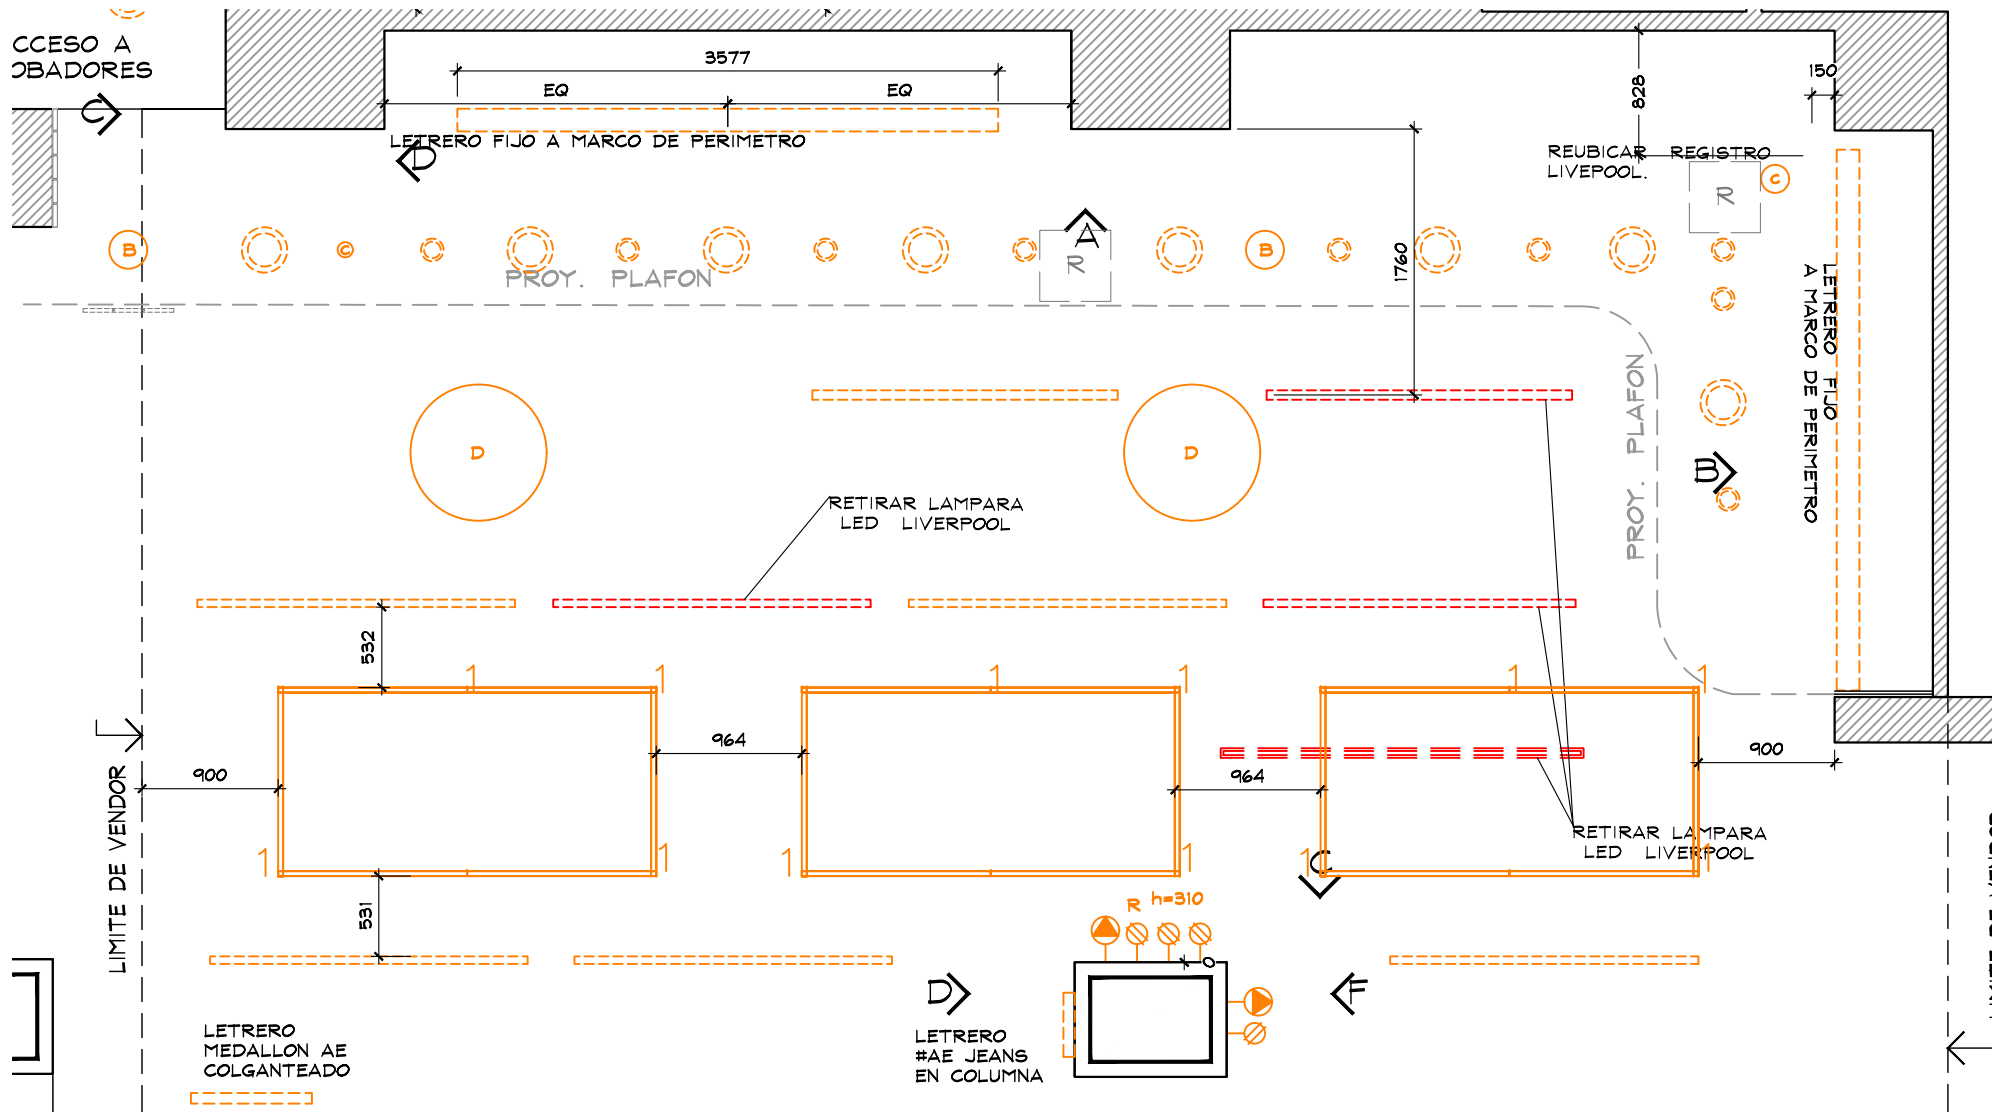


PLANTA ILUMINACION
EXISTENTE
ESC. 1:50

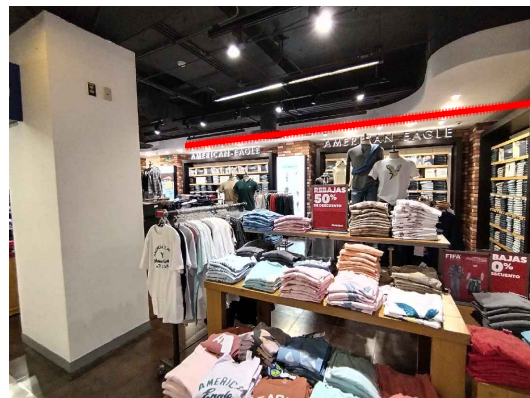

LA ALTURA DE LAS LUMINARIAS
NUEVAS SERA A LECHO BAJO DE
PLAFON EXISTENTE (h=2952MM)

SIMBOLOGIA		
(B)		BOCINAS
(D)		DIFUSOR
(C)		CCTV
		LAMPARA LED
		RIELES PARA GRAFICO
		RIELES
		LUMINARIA GRANDE EMPOTRADAS
		LUMINARIA CHICAS EMPOTRADAS
		REGISTRO
		DETECTORES DE HUMO
		SENSOR
		REJILLA DE A.A

SIMBOLOGIA LUMINARIAS

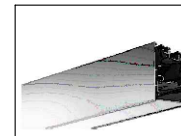

LUMINARIA LS570 MARCA -AG
LIGHTING-COLOR
ALUMINIO.FUENTE DE LUZ CON
DIFUSORES PARA PC CON
ILUMINACION HOMOGENEA Y
SUAVE, PERFIL DE ALUMINIO
AL6063-T5.

NOTA IMPORTANTE :TODAS LA LUMINARIAS SON
EXISTENTES ,SOLO SE COLOCARAN LUMINARIAS
RECTANGULARES NUEVAS POR AE , SE REQUIERE DOS
RETIROS Y DOS REUBICACIONES CONFORME INDICA
PLANO AE



THINK
ARCHITECTURE

AMERICAN EAGLE


PROYECTO

ILUMINACION

AMERICAN EAGLE

LIVERPOOL
INSURGENTES
JUVENILES

CROQUIS DE UBICACION

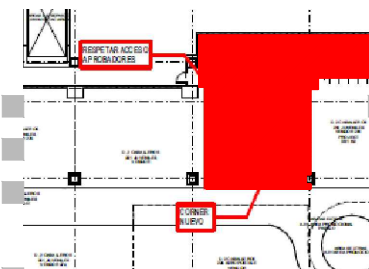

DIRECCION:
Perif. Blvd. Manuel Ávila Camacho 5,
Lomas de Sotelo, 53390
Naucalpan de Juárez, Mex.

AREA DE PROYECTO:

81.90 m2
SIN
PROBADOR

ESCALA:

Indicada

RESPONSABLE:

Proyectos

CLAVE

AE-LIV-INS-REM-JUV-15


Toda lo contenido en este plano es propiedad de THINK
ARCHITECTURE S.A. DE C.V. (R), para uso exclusivo y
único del proyecto; cualquier variación o modificación
deberá ser consultada. Entendase bien antes de realizarla.

Desarrollado No. 95, 1er. piso
Col. Anáhuac, Miguel Hidalgo
C.P. 11540 TEL. 62.74.36.66 10 DE 16

SIMBOLOGIA LUMINARIAS



LUMINARIA TS0080-AB
MARCA -AG LIGHTING-COLOR
BLANCO. LUMINARIA DE LED
SDCM PARA RIEL CARCASA
DE PA TERMOCONDUCTORA
CON CLASIFICACION DE
LLAMA V-0 CON ENFIRADOR
DE ALUMINIO INCORPORADO
.ANGULO DE HAZ DE 24 °,
20W.

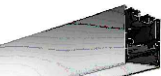



LUMINARIA LS570 MARCA -AG
LIGHTING-COLOR ALUMINIO.FUENTE
DE LUZ CON DIFUSORES PARA PC
CON ILUMINACION HOMOGenea Y
SUAVE , PERFIL DE ALUMINIO
AL6063-T5 .

NOTA IMPORTANTE : VERIFICAR EN SITIO PREVIO A
COLOCACION DE LUMINARIAS POSICION EXACTA EN
PLAFON DE DIFUSORES DE AA Y DE BOCINAS
LIVERPOOL EXISTENTES.



DETALLE LETRERO
ESC. 1:20

LETRERO ILUMINADO LED CON FRENTE
EN ACRILICO BLANCO Y LATERALES
EN ACABADO 780 NAVY BLUE O
SIMILAR FIJO A PLAFON , FIJACION EN
BANDA AZUL CON SEPARADO CON
ESPARRAGO .

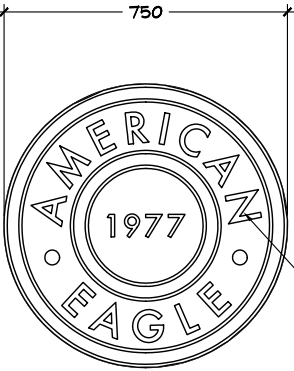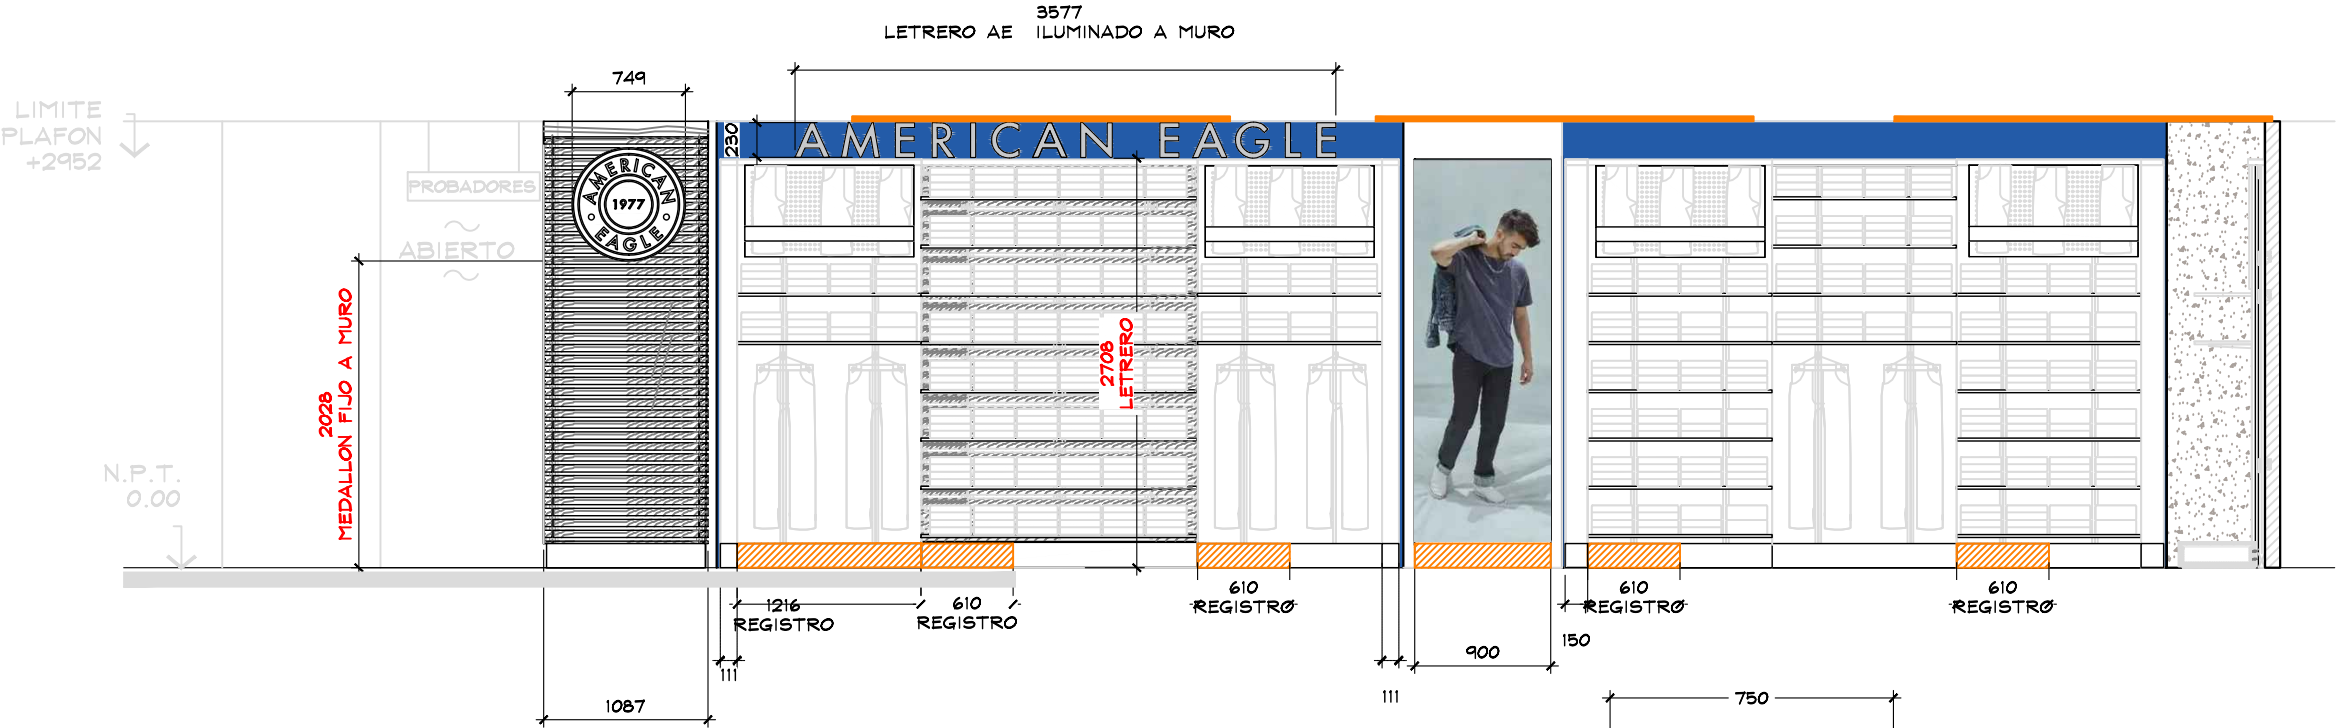

LETRERO ILUMINADO LED CON FRENTE
EN ACRILICO BLANCO Y LATERALES
EN ACABADO 780 NAVY BLUE O
SIMILAR FIJO A MURO , SE REQUIERE
REFUERZO PARA SU FIJACION EN SITIO

DETALLE MEDALLON
ESC. 1:20



LA ALTURA DE LAS LUMINARIAS
NUEVAS SERA A LECHO BAJO DE
PLAFON EXISTENTE (h=2952MM)



THINK
ARCHITECTURE

AMERICAN EAGLE


PROYECTO

ILUMINACION

AMERICAN EAGLE

LIVERPOOL
INSURGENTES
JUVENILES

CROQUIS DE UBICACION

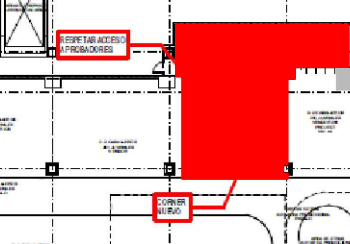

DIRECCION:
Perif. Blvd. Manuel Ávila Camacho 5,
Lomas de Sotelo, 53390
Naucalpan de Juárez, Mex.

AREA DE PROYECTO:	FECHA:
81.90 m2 SIN PROBADOR	12/06/2023
ESCALA: Indicada	ACOTACION: mm
RESPONSABLE: Proyectos	RESPONSABLE: Arq. Ricardo Arreola
CLAVE	
AE-LIV-INS-REM-JUV-15	


Todo lo contenido en este plano es propiedad de THINK
ARCHITECTURE S.A. DE C.V. (R), para uso exclusivo y
único del proyecto; cualquier variación o modificación
deberá ser consultada. Entendase bien antes de realizarla.

Desarrollado No. 95, 1er. piso
Col. Anáhuac, Miguel Hidalgo
C.P. 06700 TEL. 52.56.66 11 DE 16

SIMBOLOGIA LUMINARIAS



LUMINARIA TS0080-AB
MARCA -AG LIGHTING-COLOR
BLANCO. LUMINARIA DE LED
SDCM PARA RIEL CARCASA
DE PA TERMOCONDUCTORA
CON CLASIFICACION DE
LLAMA V-0 CON ENFIRADOR
DE ALUMINIO INCORPORADO
.ANGULO DE HAZ DE 24 °,
20W.

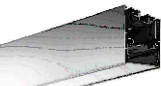


LUMINARIA LS570 MARCA -AG
LIGHTING-COLOR ALUMINIO.FUENTE
DE LUZ CON DIFUSORES PARA PC
CON ILUMINACION HOMOGenea Y
SUAVE , PERFIL DE ALUMINIO
AL6063-T5 .

NOTA IMPORTANTE : VERIFICAR EN SITIO PREVIO A
COLOCACION DE LUMINARIAS POSICION EXACTA EN
PLAFON DE DIFUSORES DE AA Y DE BOCINAS
LIVERPOOL EXISTENTES.



DETALLE LETRERO
ESC. 1:20

LETRERO ILUMINADO LED CON FRENTE
EN ACRILICO BLANCO Y LATERALES
EN ACABADO 780 NAVY BLUE O
SIMILAR FIJO A PLAFON , FIJACION EN
BANDA AZUL CON SEPARADO CON
ESPARRAGO .

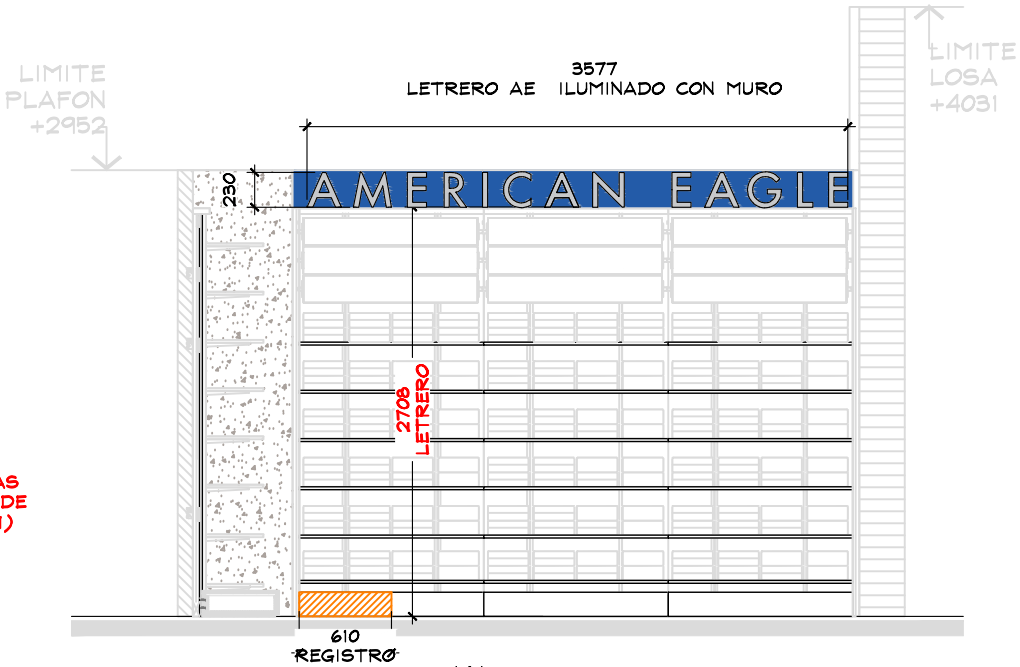

ALZADO B
ESC. 1:50

LA ALTURA DE LAS LUMINARIAS
NUEVAS SERA A LECHO BAJO DE
PLAFON EXISTENTE (h=2952MM)



NOTA IMPORTANTE : CONTEMPLAR AL MOMENTO DE
INSTALACION DE LUMINARIAS, SE DEBERA DE REVSAR LECHO
INFERIOR DE PLAFON YA QUE ESE SERA EL NIVEL AL QUE
ESTARAN COLOCADAS LAS LUMINARIAS NUEVAS AE .



THINK
ARCHITECTURE

AMERICAN EAGLE


PROYECTO

ILUMINACION

AMERICAN EAGLE

LIVERPOOL
INSURGENTES
JUVENILES

CROQUIS DE UBICACION

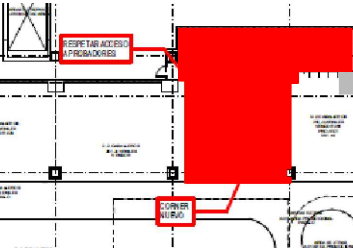


DIRECCION:
Perif. Blvd. Manuel Ávila Camacho 5,
Lomas de Sotelo, 53390
Naucalpan de Juárez, Mex.

AREA DE PROYECTO:	FECHA:
81.90 m2 SIN PROBADOR	12/06/2023
ESCALA: Indicada	ACOTACION: mm
RESPONSABLE: Proyectos	RESPONSABLE: Arq. Ricardo Arreola
CLAVE	
AE-LIV-INS-REM-JUV-15	

Todo lo contenido en este plano es propiedad de THINK
ARCHITECTURE S.A. DE C.V. (R), para uso exclusivo y
único del proyecto; cualquier variación o modificación
deberá ser consultada. Entiendase bien antes de realizarla.

Descartes No. 95, 1er. piso
Col. Anzures, Miguel Hidalgo
C.P. 11590 TEL. 62.74.36.66 13 DE 16

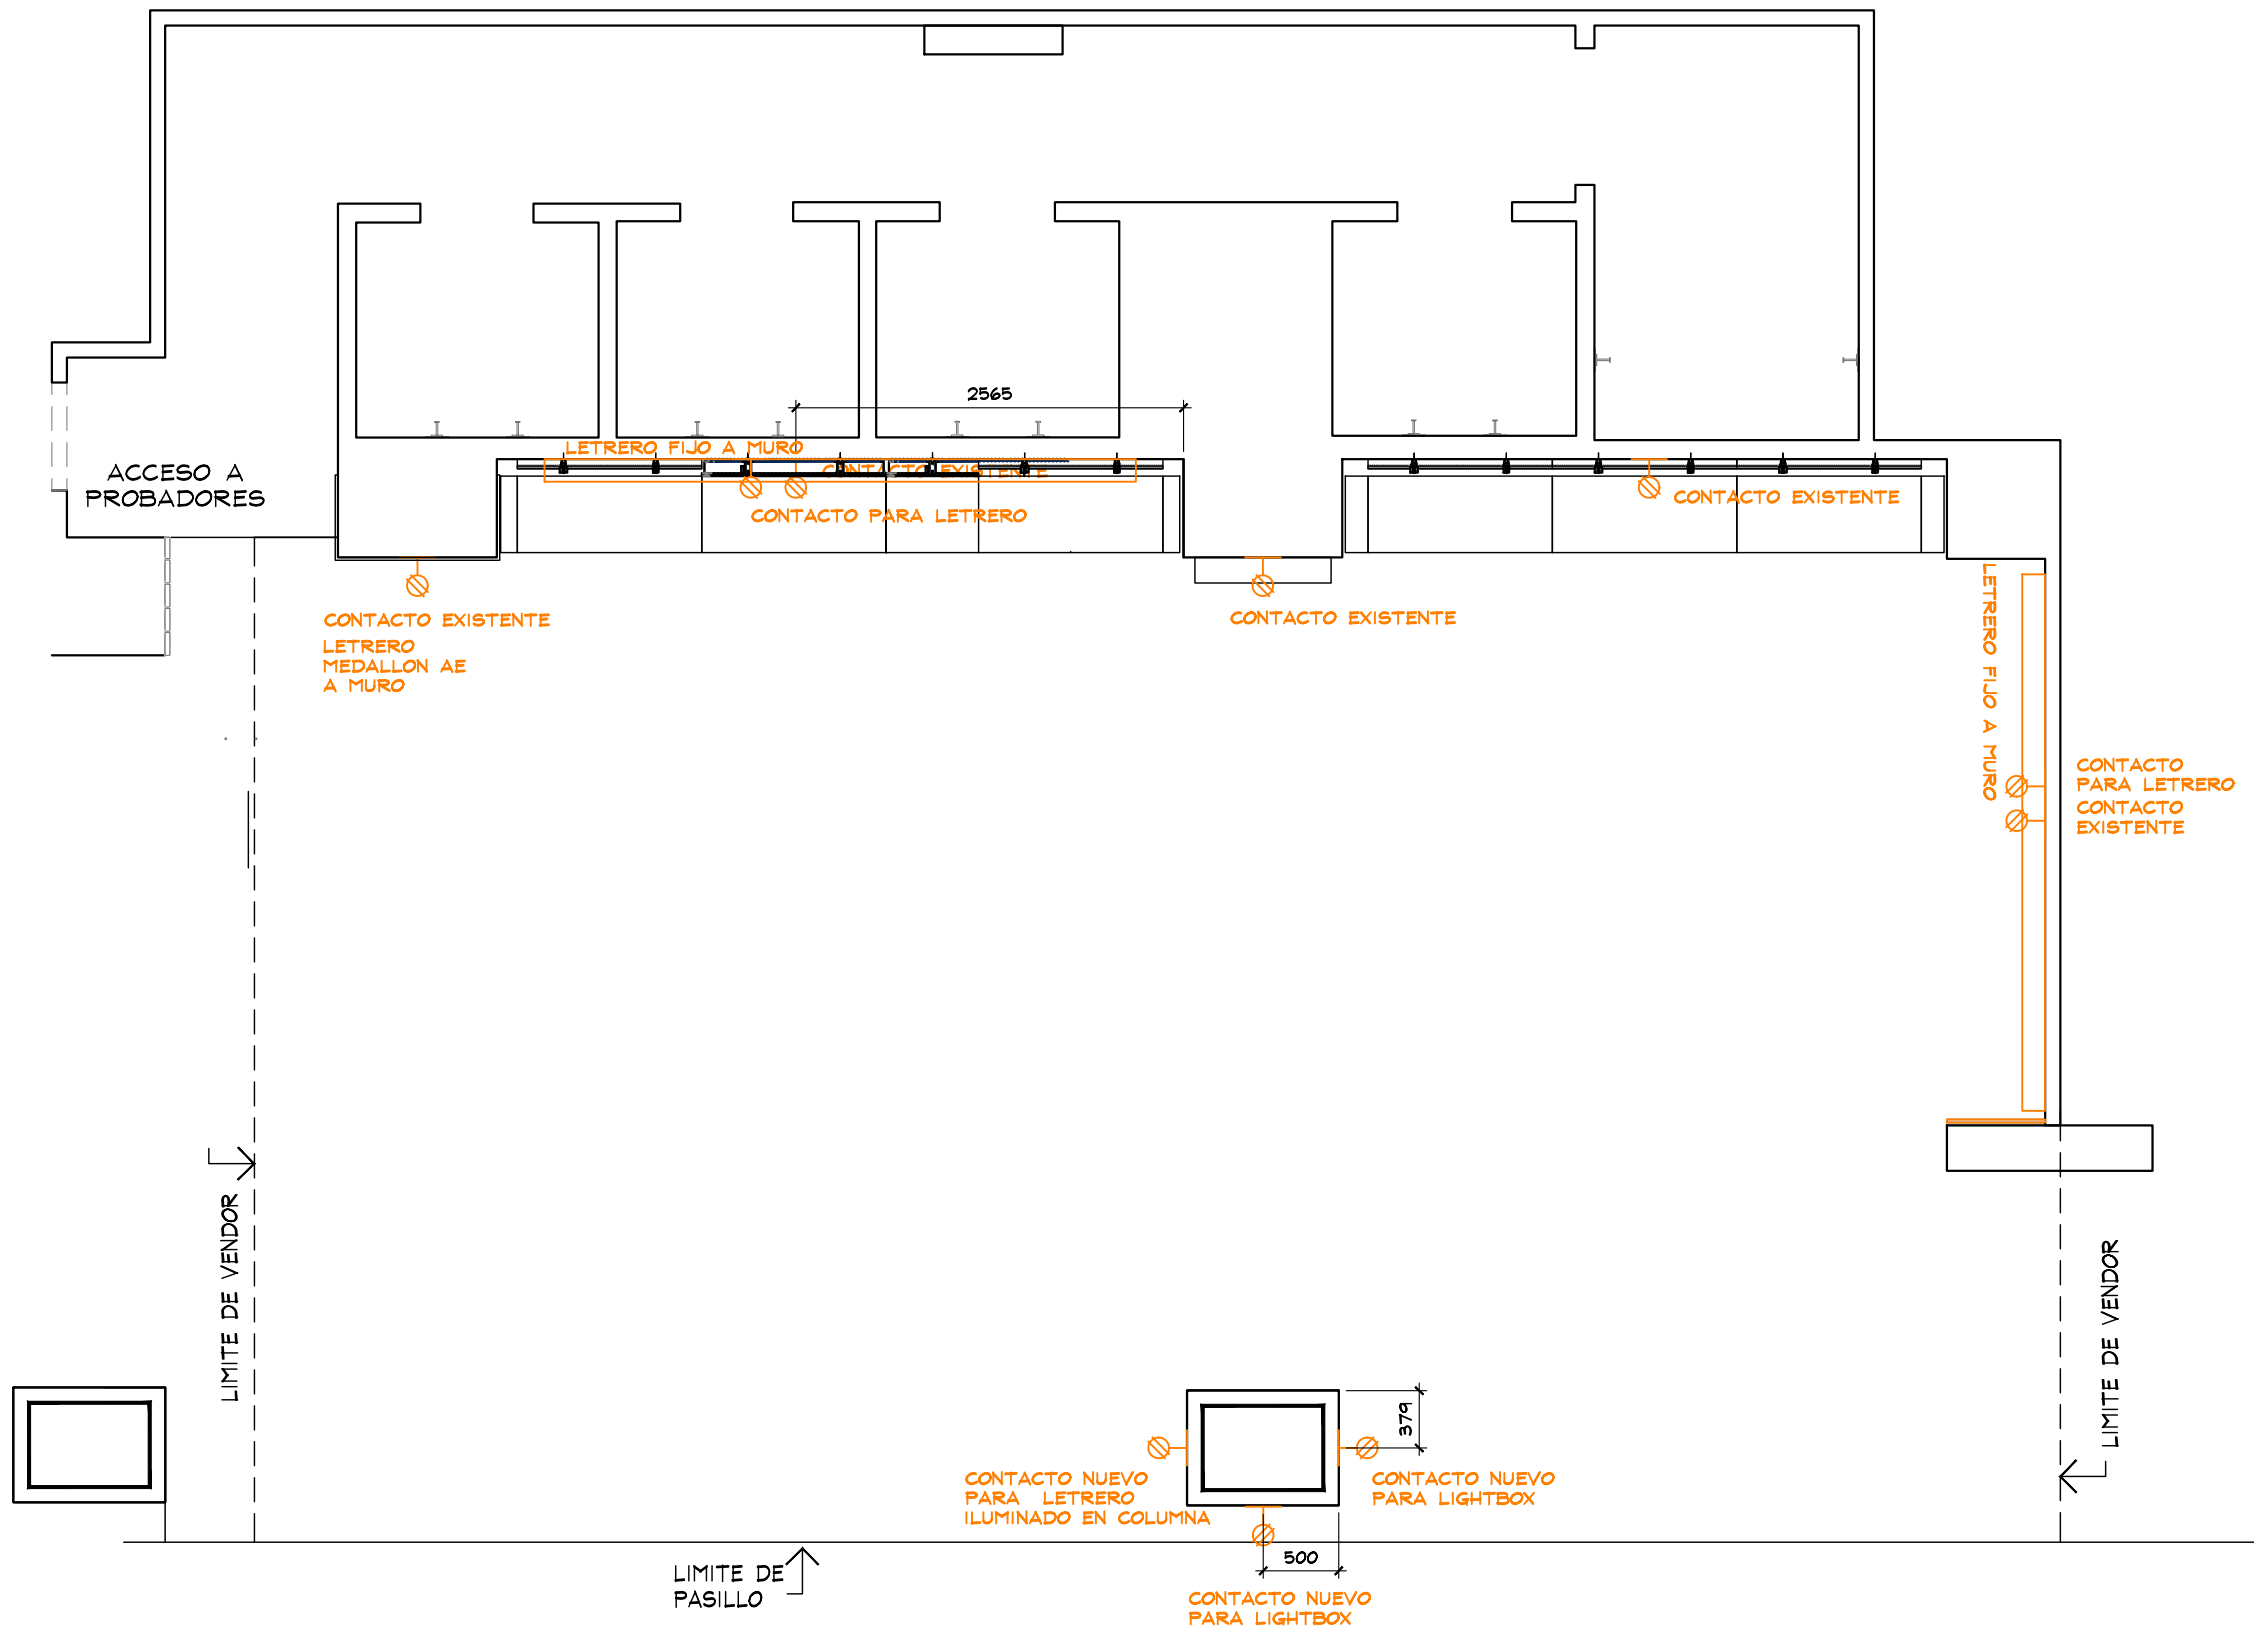

PLANTA FUERZA
ESC. 1:50



THINK
ARCHITECTURE

AMERICAN EAGLE


PROYECTO

FUERZA

AMERICAN EAGLE

LIVERPOOL INSURGENTES JUVENILES

CROQUIS DE UBICACION

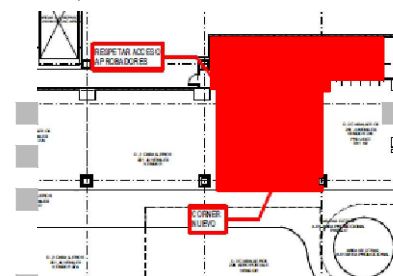

DIRECCIÓN:
Perif. Blvd. Manuel Ávila Camacho 5,
Lomas de Sotelo, 53390
Naucalpan de Juárez, Mex.

AREA DE PROYECTO:	FECHA:
81.90 m2 SIN PROBADOR	12/06/2023
ESCALA: Indicada	ACOTACION: mm
RESPONSABLE: Proyectos	RESPONSABLE: Arq. Ricardo Arreola


CLAVE

AE-LIV-INS-REM-JUV-15


Todo lo contenido en este plano es propiedad de THINK ARCHITECTURE S.A. DE C.V. (R), para uso exclusivo y único del proyecto; cualquier variación o modificación deberá ser consultada. Entendase bien antes de realizarla.

Desarrollado No. 95, 1er. piso
Col. Anáhuac, Miguel Hidalgo
C.P. 11590 TEL. 62.74.36.66

12 DE 16

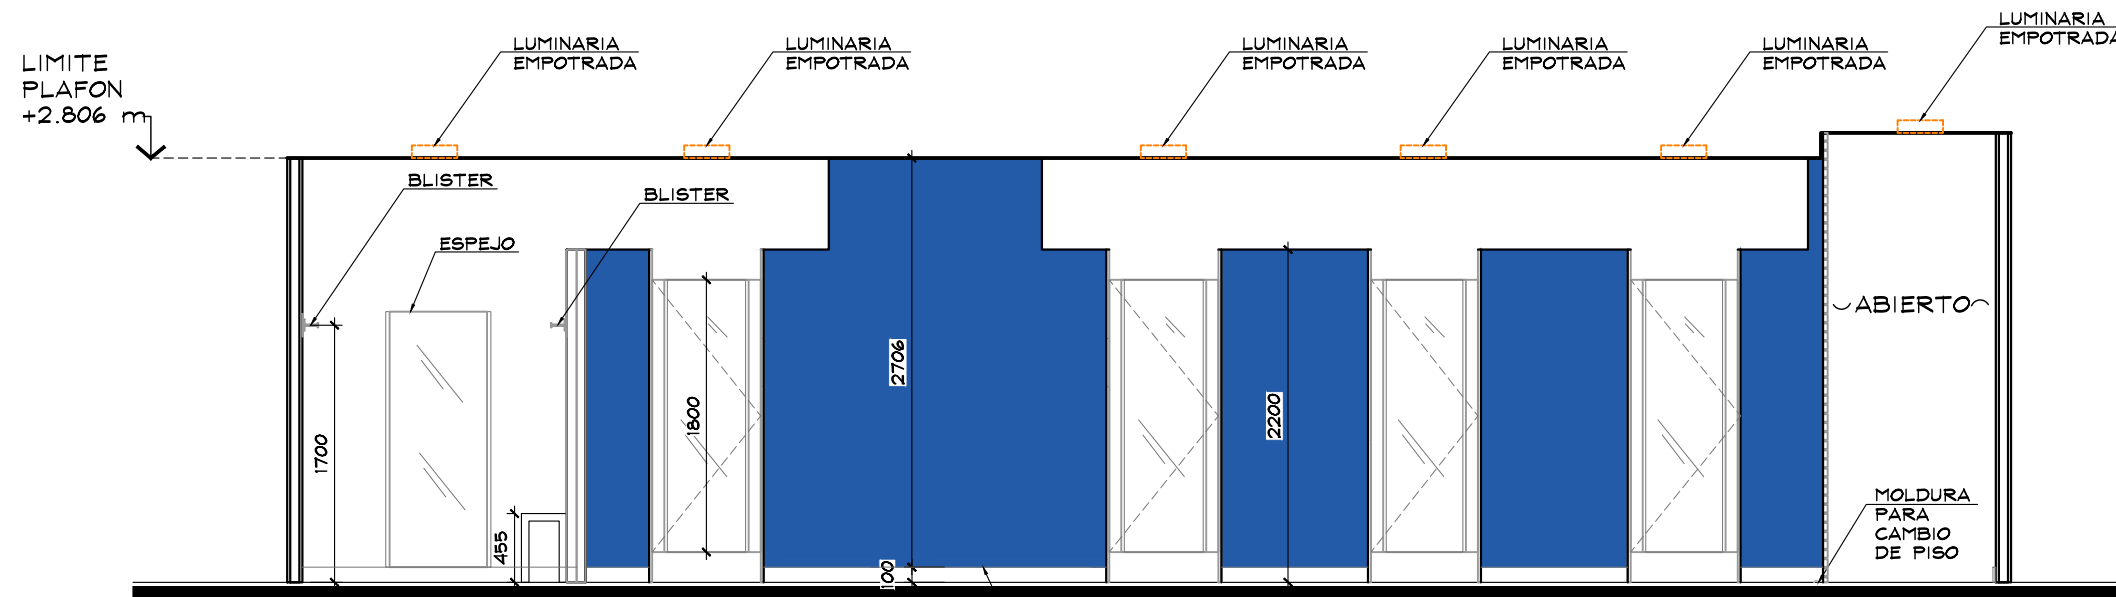

ALZADO E
ESC. 1:50

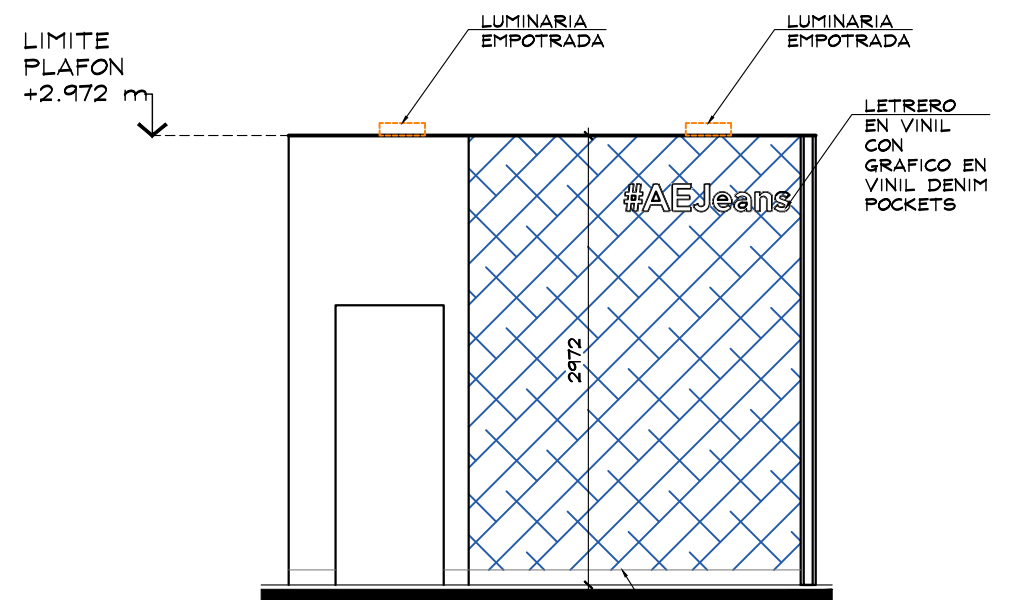

ALZADO F
ESC. 1:50



THINK
ARCHITECTURE

AMERICAN EAGLE


PROYECTO

PROBADORES

AMERICAN EAGLE

LIVERPOOL
INSURGENTES
JUVENILES

CROQUIS DE UBICACION

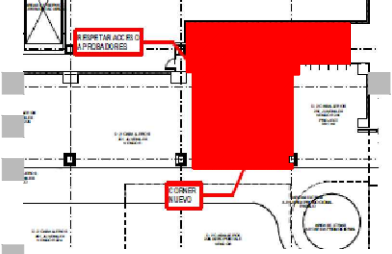

DIRECCIÓN:
Perif. Blvd. Manuel Ávila Camacho 5,
Lomas de Sotelo, 53390
Naucalpan de Juárez, Mex.


AREA DE PROYECTO:	FECHA:
81.90 m2 SIN PROBADOR	12/06/2023
ESCALA:	ACOTACION:
15	mm
RESPONSABLE:	RESPONSABLE:
Proyectos	Arq. Ricardo Arreola
CLAVE	
AE-LIV-INS-REM-JUV-15	

Todo lo contenido en este plano es propiedad de THINK ARCHITECTURE S.A. DE C.V. (R), para uso exclusivo y único del proyecto; cualquier variación o modificación deberá ser consultada. Entiendase bien antes de realizarla.


Descartes No. 95, 1er. piso
Col. Anzures, Miguel Hidalgo
C.P. 11590 TEL. 62.74.36.66

16 DE 16



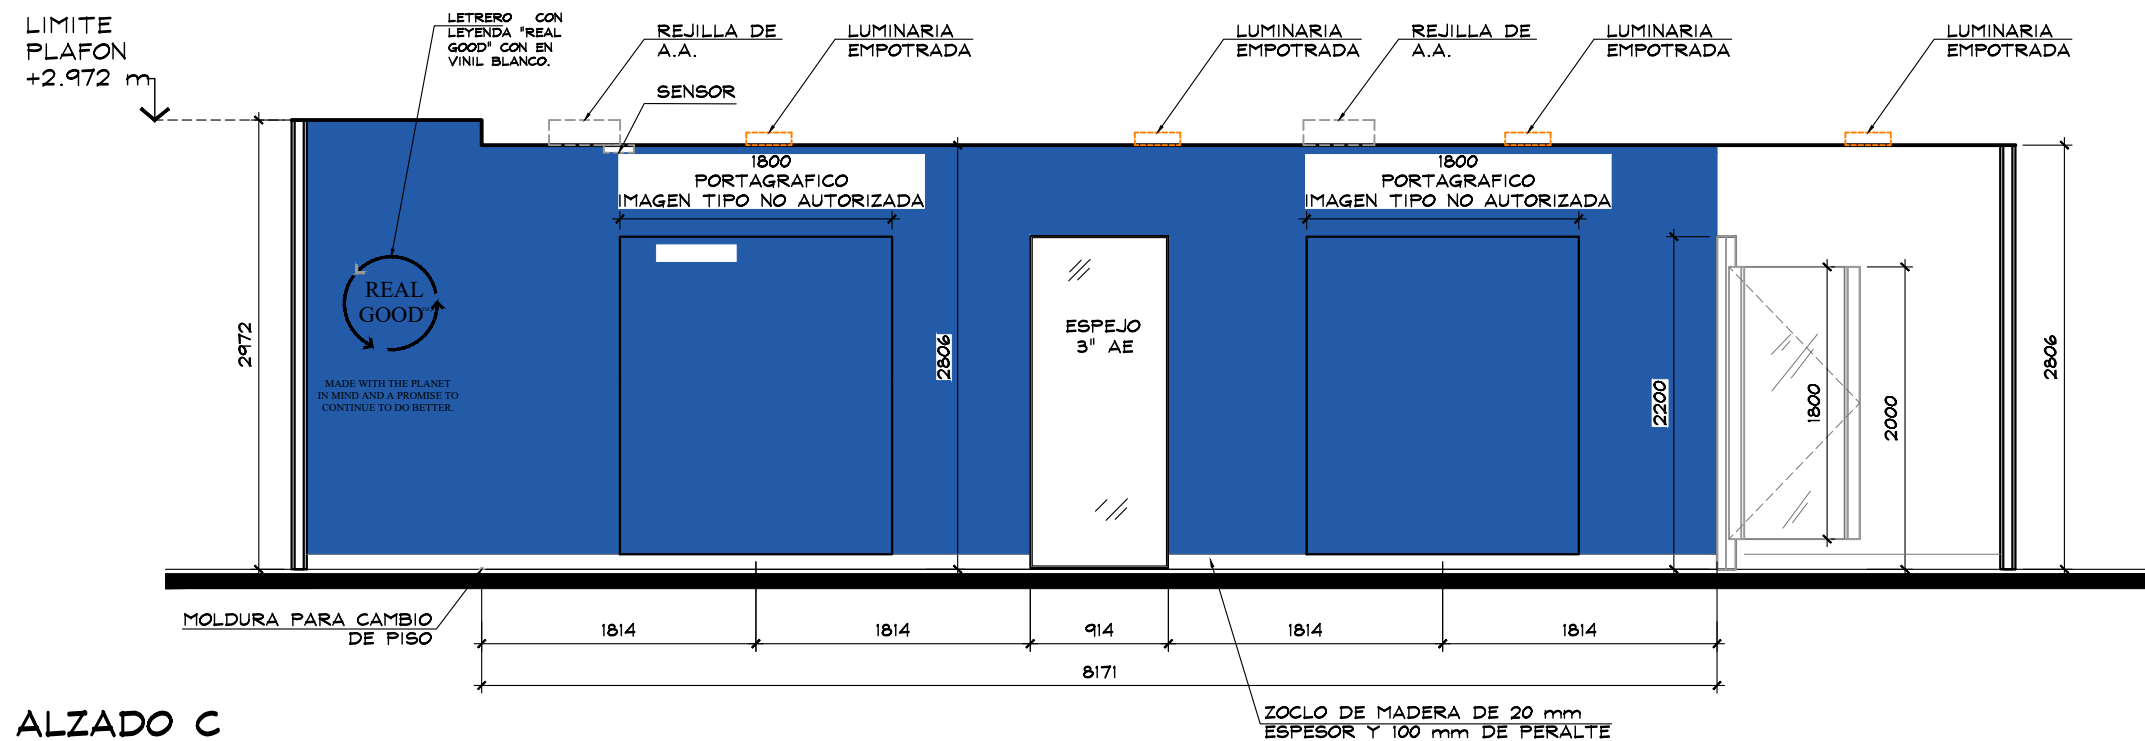

ALZADO C
ESC. 1:50

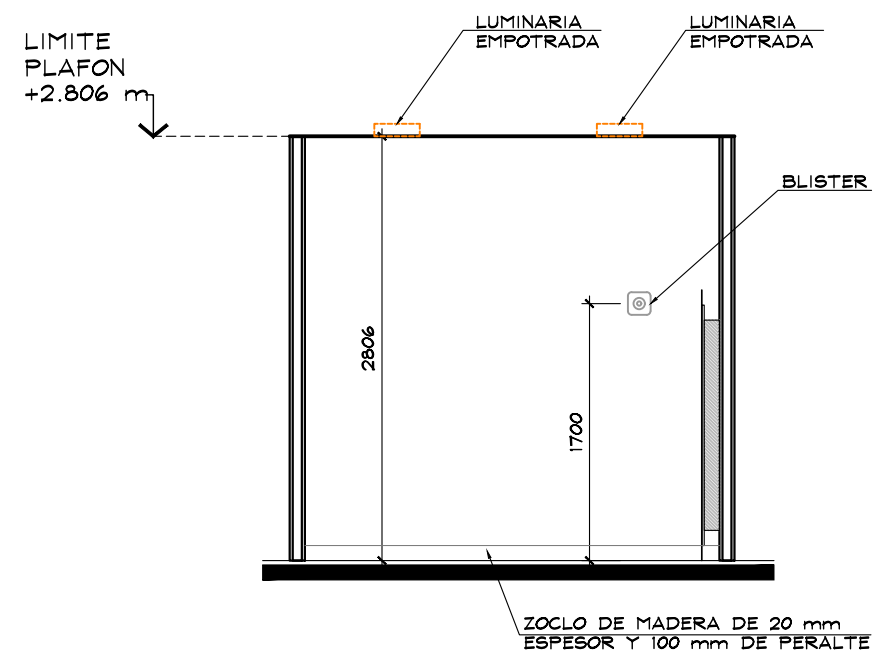

ALZADO D
ESC. 1:50



THINK
ARCHITECTURE

AMERICAN EAGLE


PROYECTO

PROBADORES

AMERICAN EAGLE

LIVERPOOL
INSURGENTES
JUVENILES

CROQUIS DE UBICACION

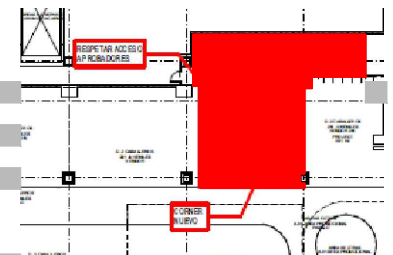

DIRECCIÓN:
Perif. Blvd. Manuel Ávila Camacho 5,
Lomas de Sotelo, 53390
Naucalpan de Juárez, Mex.

AREA DE PROYECTO:	FECHA:
81.90 m2 SIN PROBADOR	12/06/2023
ESCALA: Indicada	ACOTACION: mm
RESPONSABLE: Proyectos	RESPONSABLE: Arq. Ricardo Arreola

CLAVE

AE-LIV-INS-REM-JUV-15

Todo lo contenido en este plano es propiedad de THINK ARCHITECTURE S.A. DE C.V. (R), para uso exclusivo y único del proyecto; cualquier variación o modificación deberá ser consultada. Entiendase bien antes de realizarla.

Descartes No. 95, 1er. piso
Col. Anzures, Miguel Hidalgo
C.P. 11590 TEL. 62.74.36.66

15 DE 16