



CROQUIS DE UBICACION

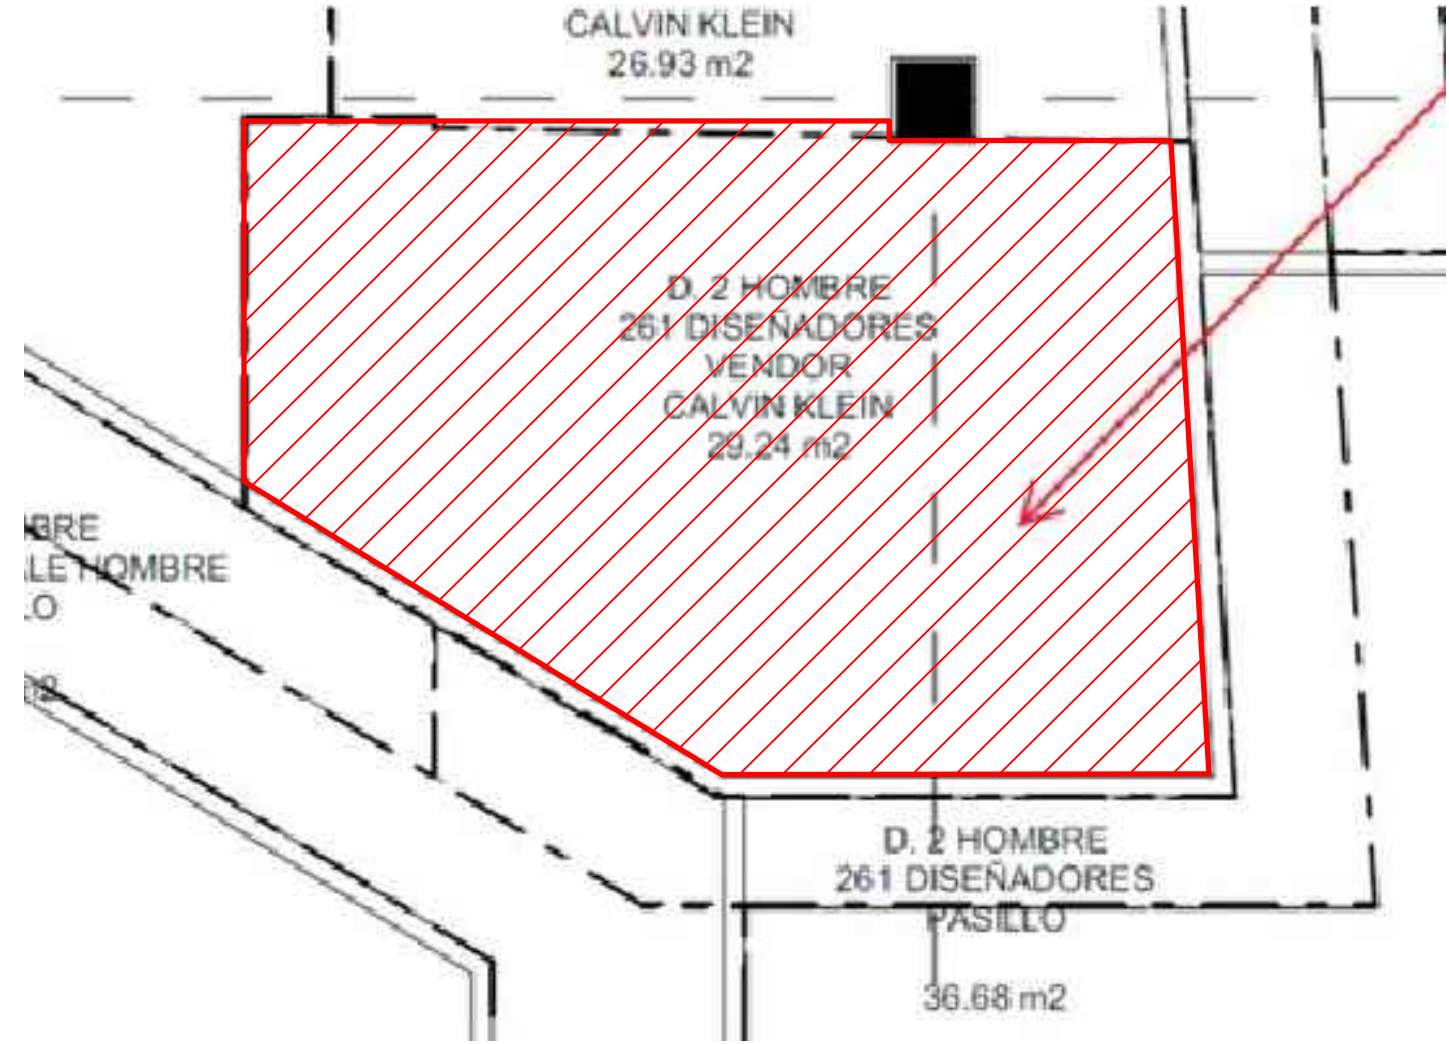

SIMBOLOGIA GENERAL

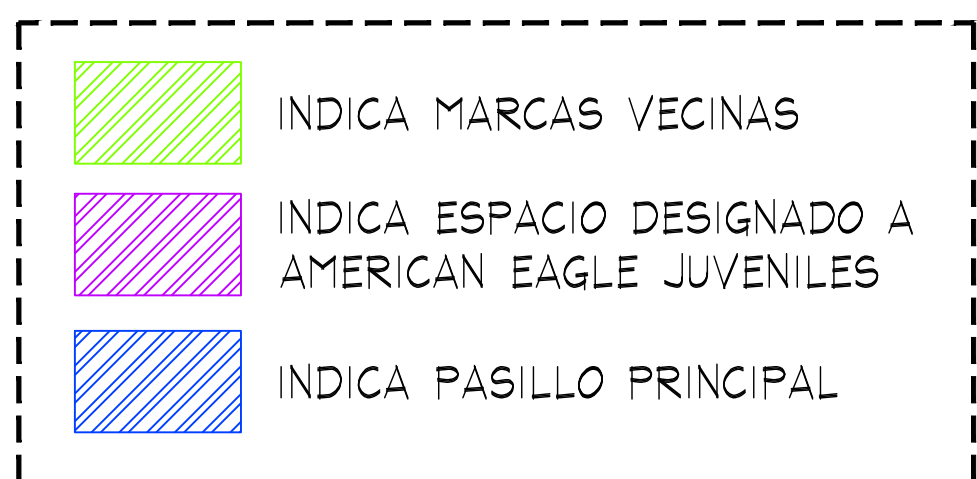

NOTA IMPORTANTE :

AL MOMENTO DEL PROYECTO SE ENCONTRO MOBILIARIO DE LA MARCA CALVIN KLEIN,ASI COMO MOBILIARIO SUELTO,SE DEBERA DE CONTEMPLAR:

RETIRO DE MOBILIARIO CENTRAL Y PERIMETRAL EXISTENTE POR (VERIFICAR CON PLANEACION LIVERPOOL LA COORDINACION DE RETIROS), EN EL CASO QUE SE REQUIERA EL RETIRO, SE DEBERA DE VERIFICAR CON EL AREA DE MANTENIMIENTO LA ENTREGA DEL MOBILIARIO RETIRADO.

ALTURA PERIMETROS: PERIMETRO DE CALVIN KLEIN 2700 mm
ALTURA FORRO DE COLUMNA: 2705 mm

CREMALLERAS NO VISIBLES EN MURO FOCAL,CONSIDERAR EN PRESUPUESTO


SE ENCONTRO PISO EXISTENTE EN TIENDA, PISO CERAMICO ACABADO APARENTE COLOR GRIS 400 x 400 mm, NO SE CONSIDERA CAMBIO
ZOCLO MADERA COLOR CAFE, 5 X 100 mm.

MARCAS COLINDANTES: JBE Y CALVIN KLEIN.

CONTACTOS NO VISIBLE EN PROYECTO, CONSIDERAR CONTACTO NUEVO.

EL JEFE DE MTTTO. ING. EPIFANIO PENA, COMENTO QUE SE PUEDEN HACER LAS INTERVENCIONES NECESARIAS, PARA LA BUENA PRESENTACION DEL MOBILIARIO.

JEFE DE DISPLAY. SR. MANUEL DORANTES.

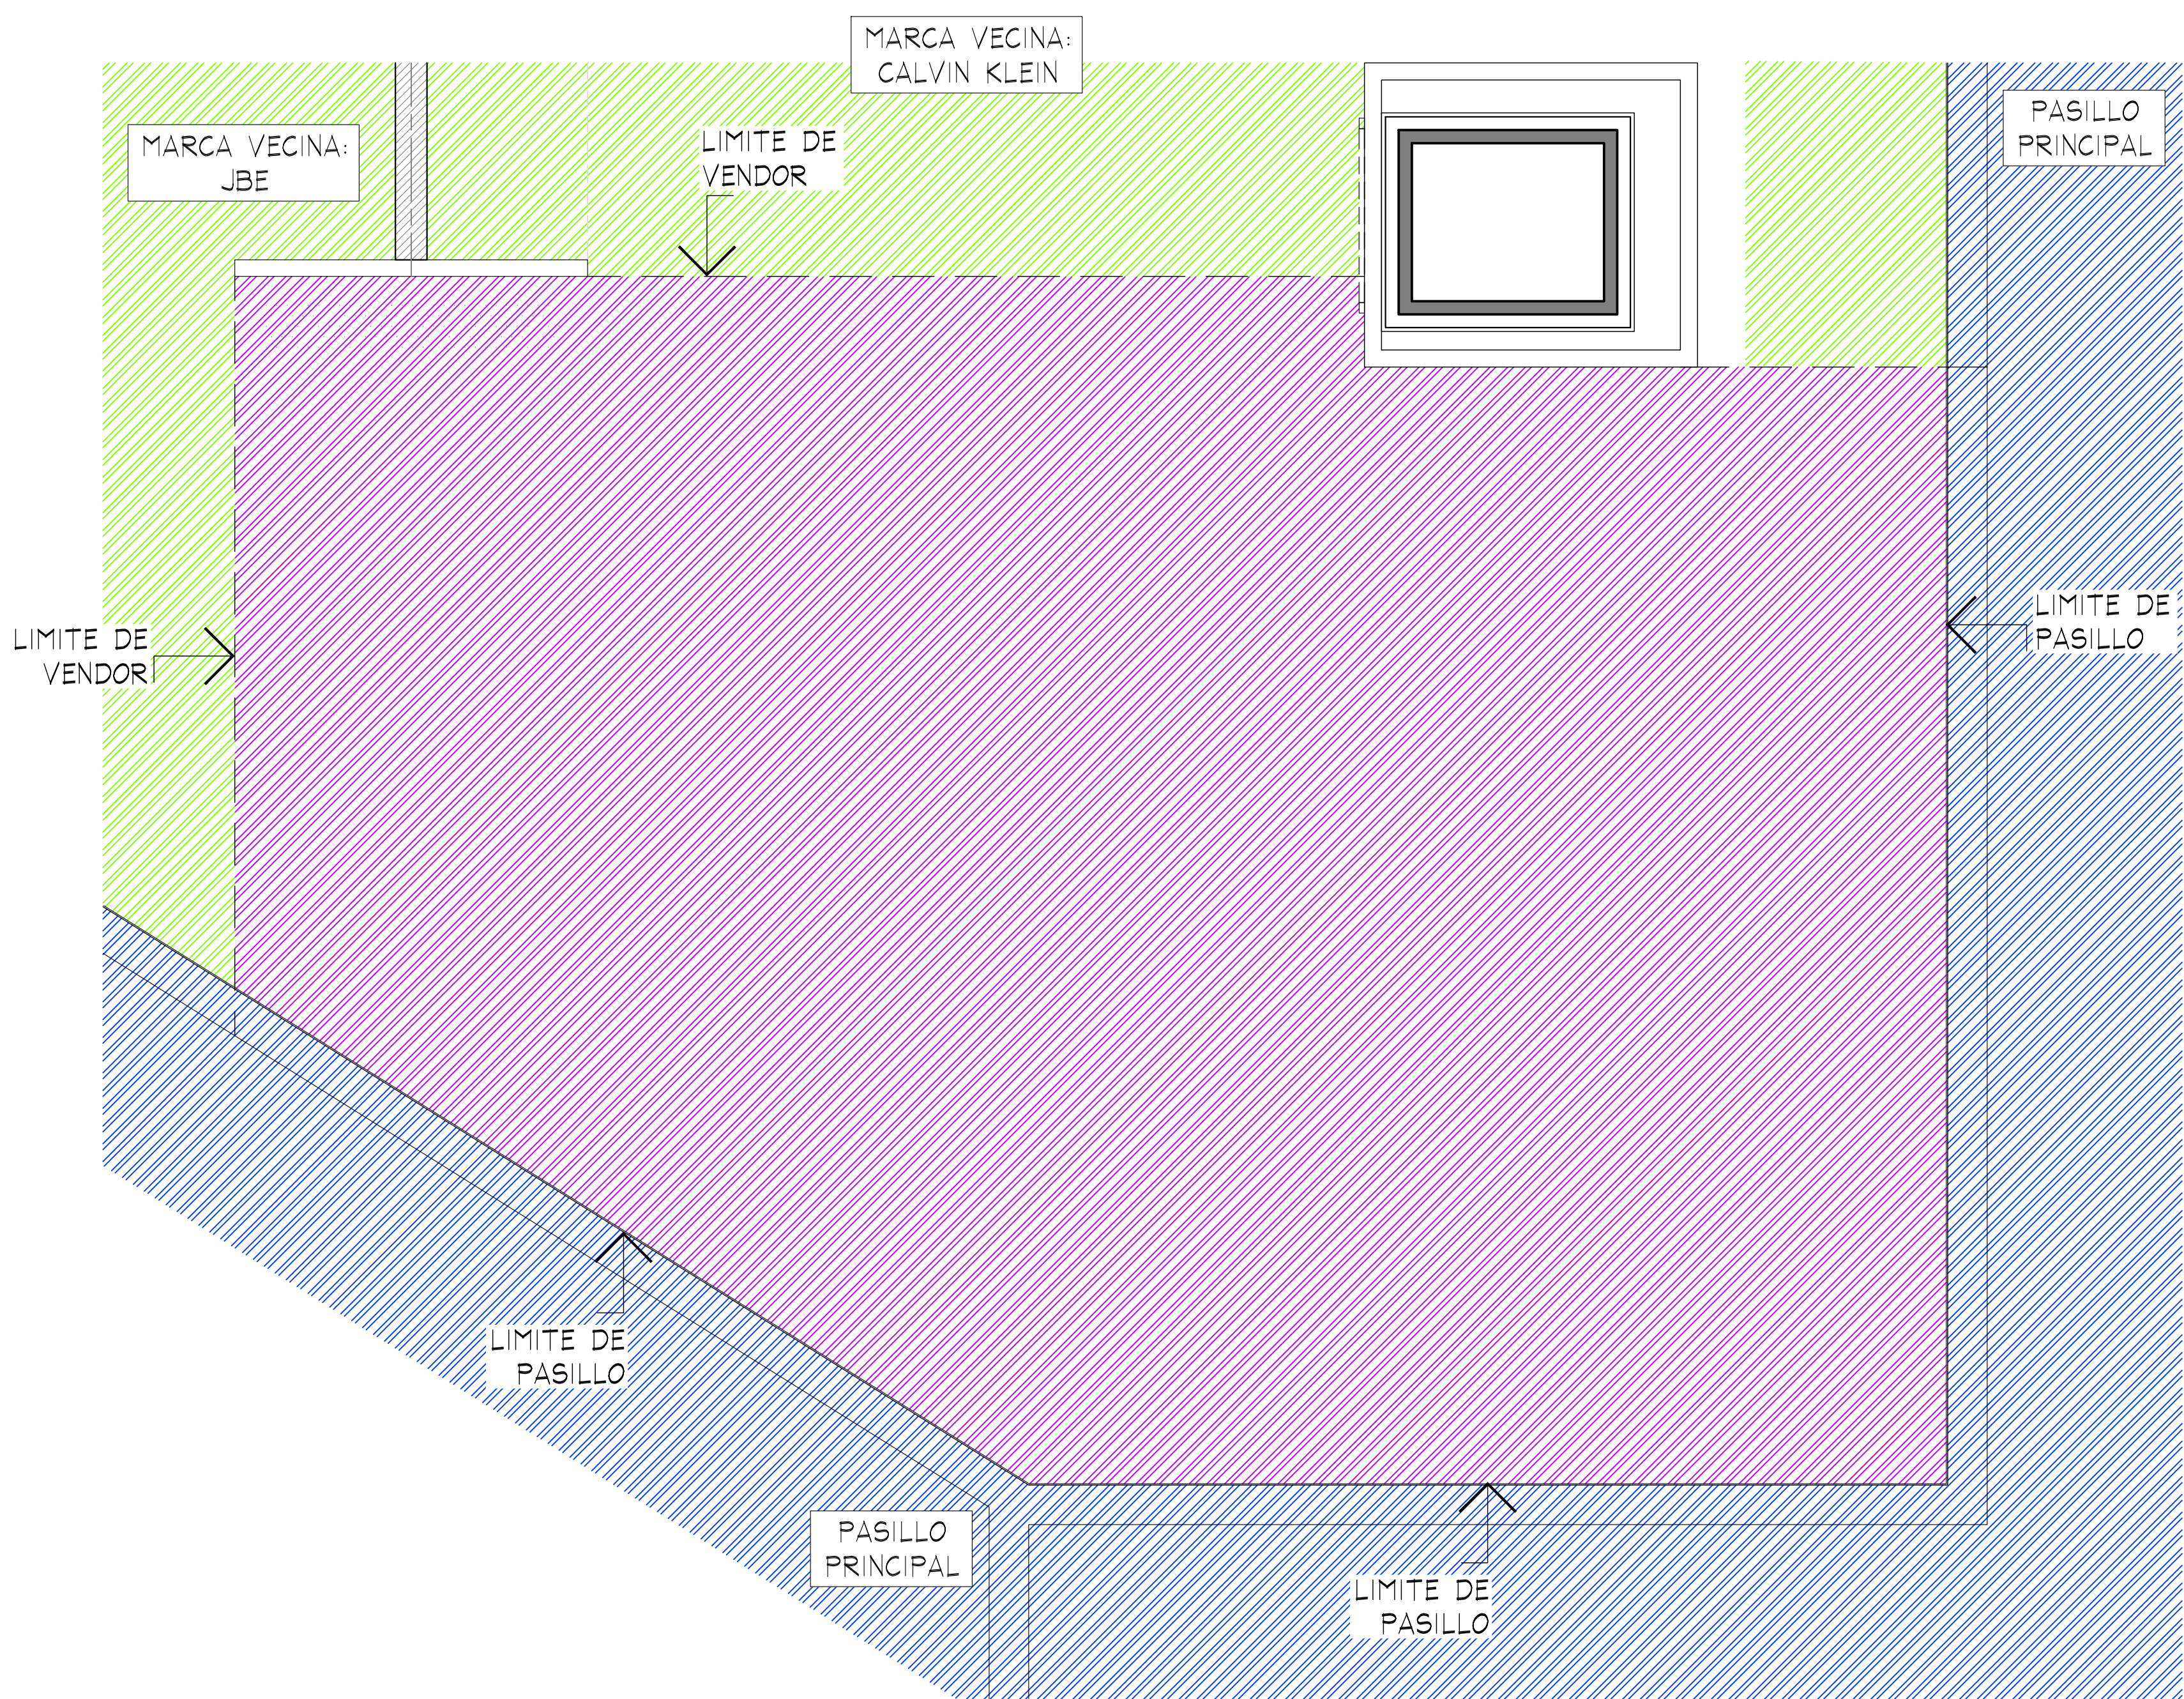

PLANTA GENERAL PROYECTO

ESC. 1:50



AMERICAN EAGLE


PROYECTO

JUVENILES

AMERICAN EAGLE

LIVERPOOL
SAN MIGUEL
DE ALLENDE

CROQUIS DE UBICACION

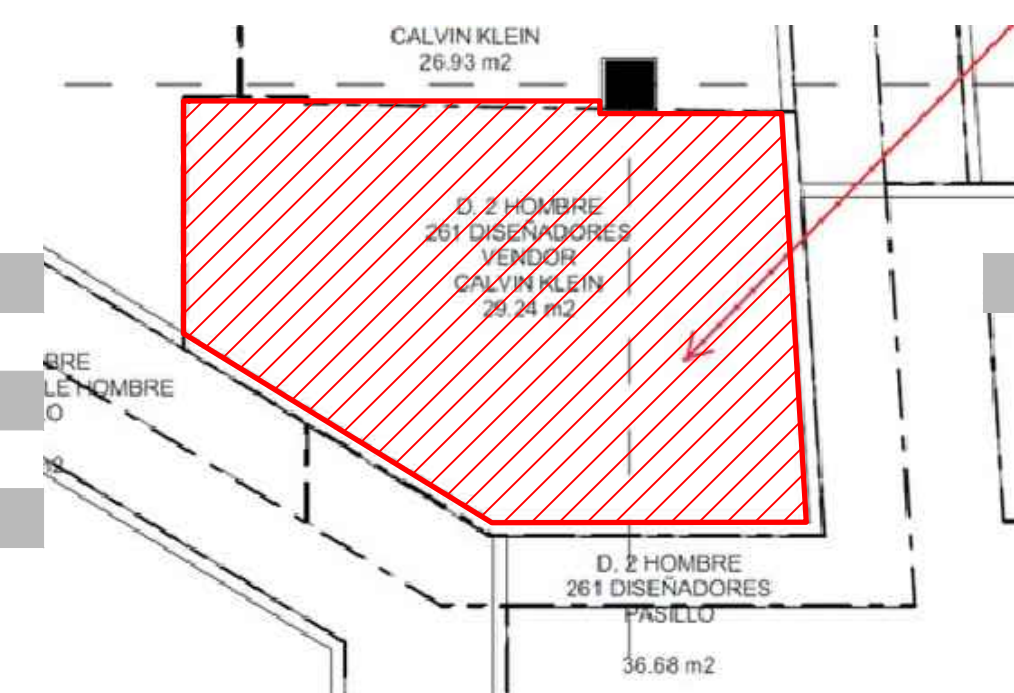

DIRECCIÓN:

Lib. Jose Manuel Zavala 165,
La Luciernaga, 37745
San Miguel de Allende, Gto.

AREA DE PROYECTO:

26.25 m2

FECHA:

22 agosto 2022

ESCALA:

Indicada

ACOTACION:

mm

RESPONSABLE:

Proyectos

RESPONSABLE:

Arq. Ricardo Arreola

CLAVE

AE-LIV-SNM-JUV-03


Todo lo contenido en este plano es propiedad de THINK ARCHITECTURE S.A. DE C.V. (R), para uso exclusivo y único del proyecto; cualquier variación o modificación deberá ser consultada. Entiendase bien antes de realizarla.

Descartes No. 93, 1er. piso
Col. Anzures, Miguel Hidalgo
C.P. 11590 TEL. 62.74.36.66

1

DE

3

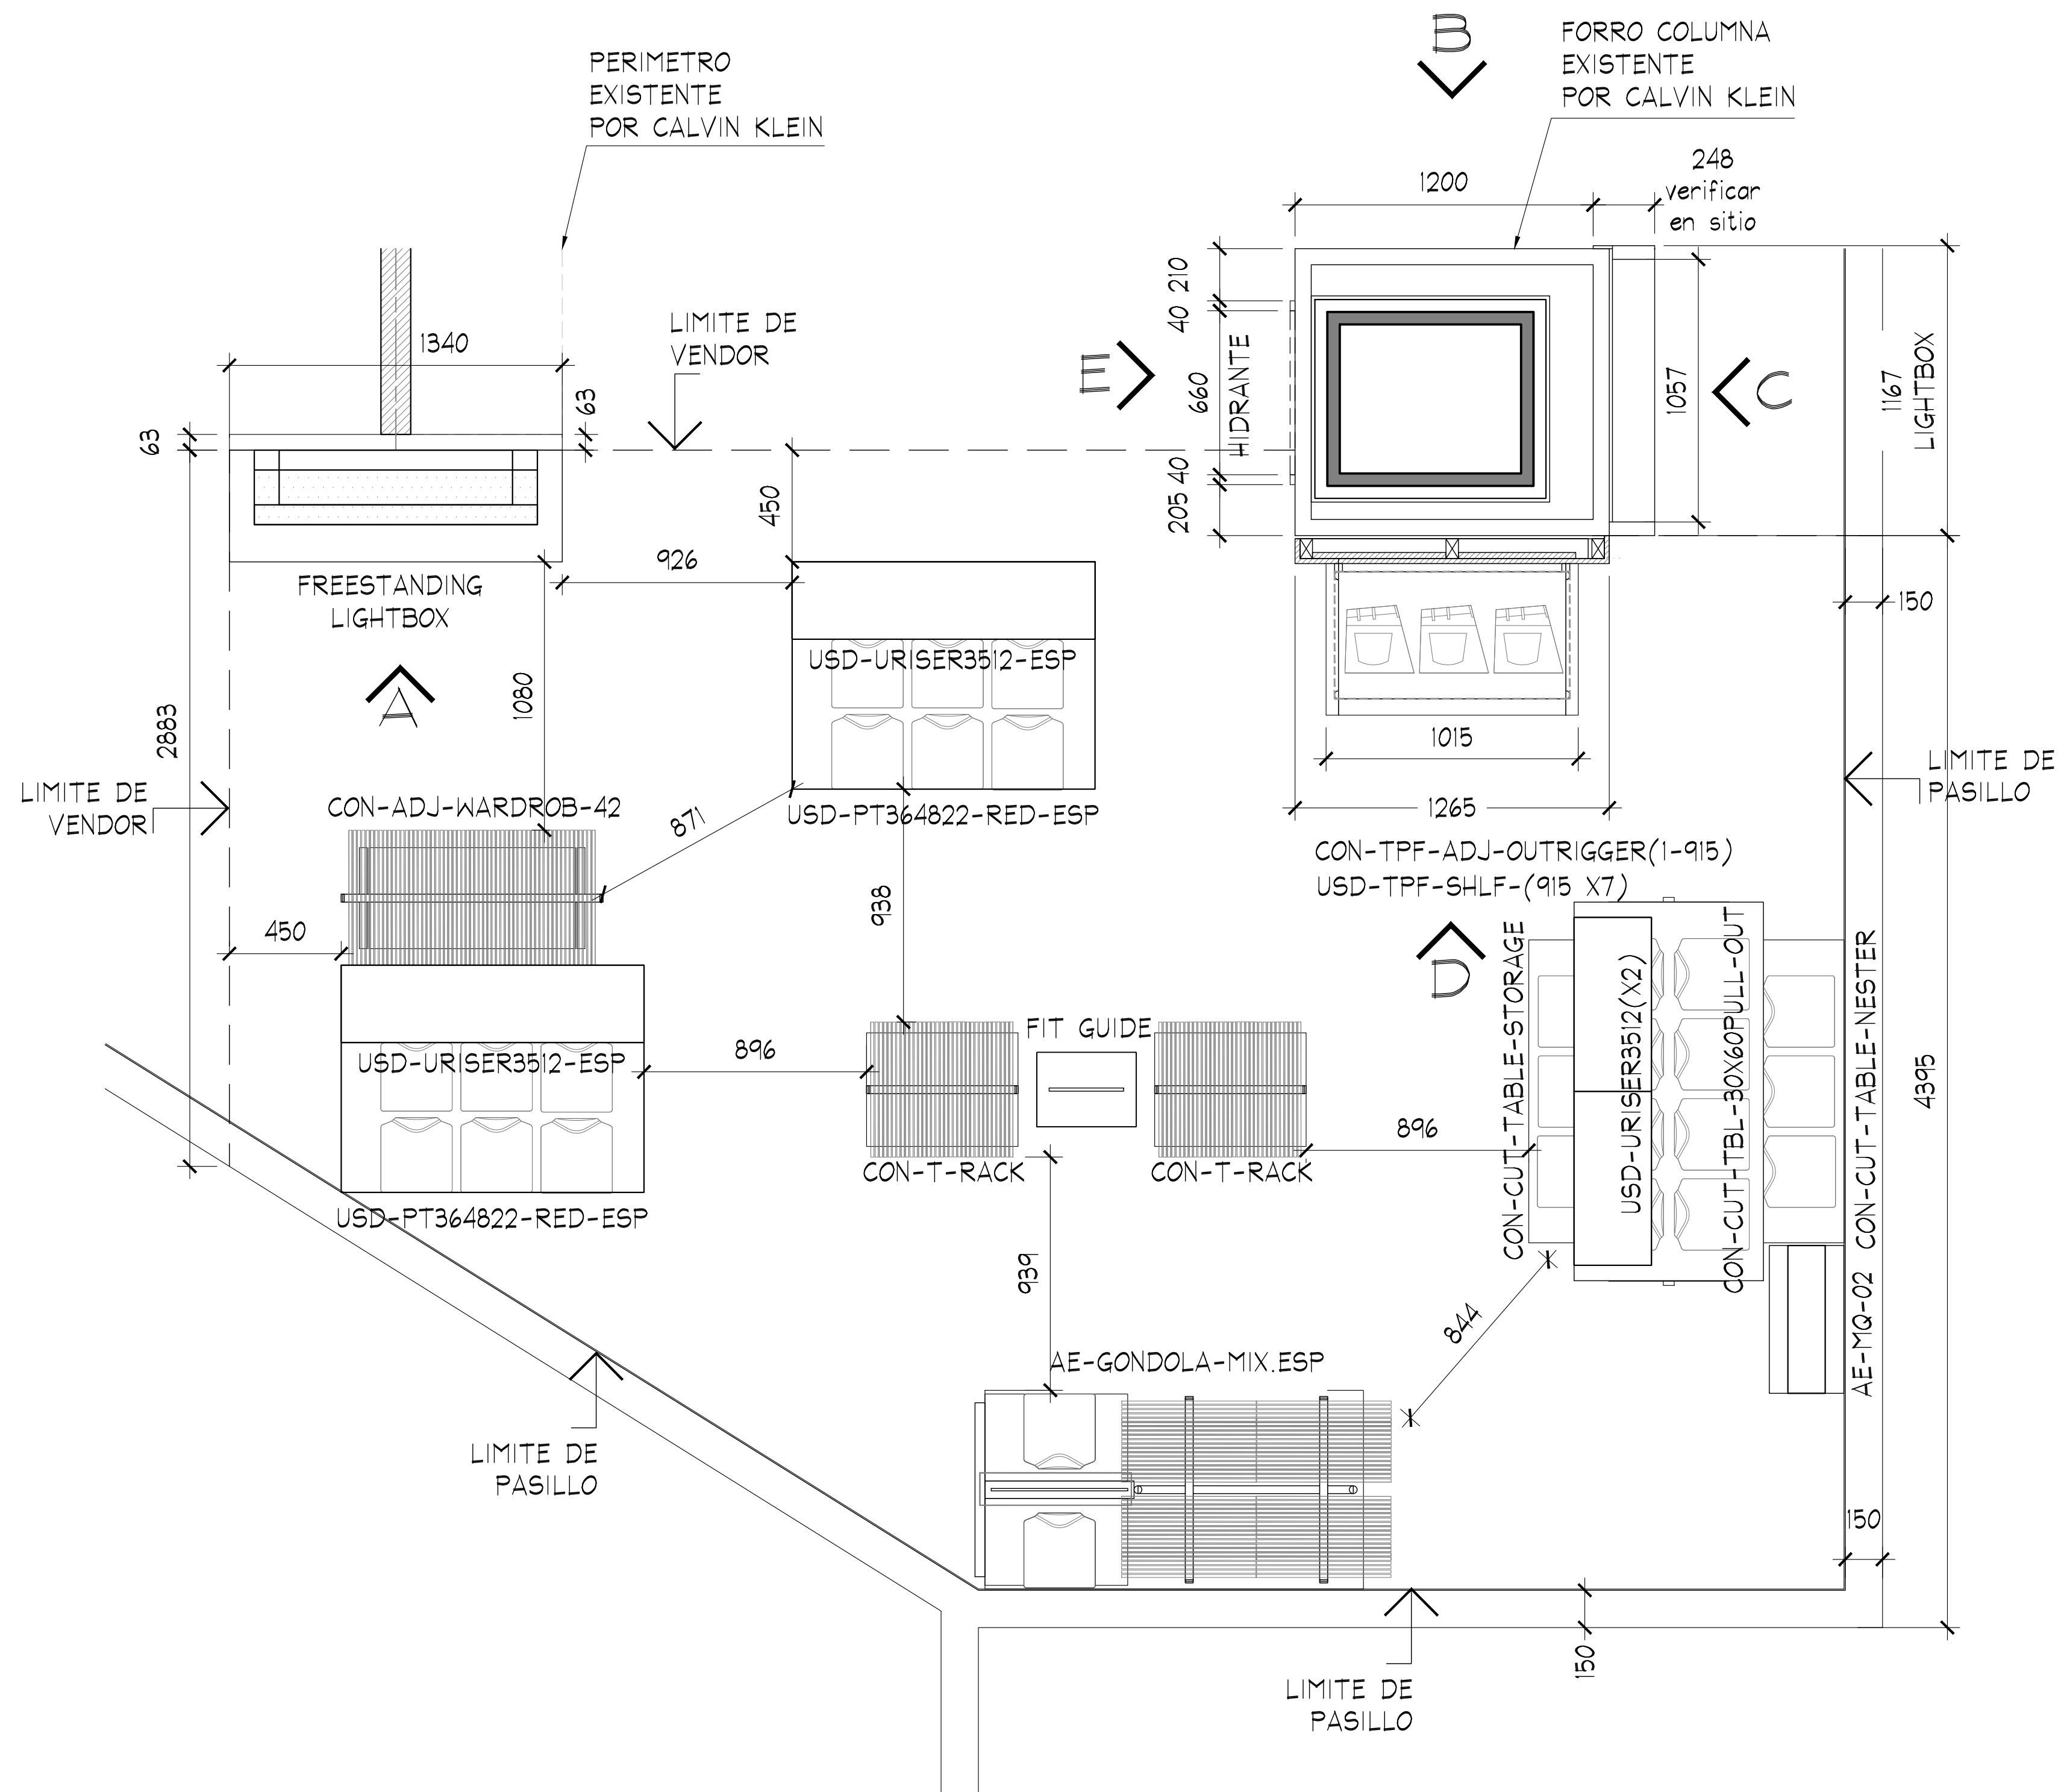

PLANTA
ESC. 1:50



AMERICAN EAGLE

PROYECTO

JUVENILES

AMERICAN EAGLE

LIVERPOOL
SAN MIGUEL
DE ALLENDE

CROQUIS DE UBICACION

DIRECCIÓN:



Lib. Jose Manuel Zavala 165,
La Luciernaga, 37745
San Miguel de Allende, Gto.

ÁREA DE PROYECTO:	FECHA:
26.25 m2	22 agosto 2022
ESCALA:	ACOTACION:
Indicada	mm
RESPONSABLE:	RESPONSABLE:
Proyectos	Arq. Ricardo Arreola


AE-LIV-SNM-JUV-03

Todo lo contenido en este plano es propiedad de THINK ARCHITECTURE S.A. DE C.V. (R), para uso exclusivo y único del proyecto; cualquier variación o modificación deberá ser consultada. Entiendase bien antes de realizarla


Descartes No. 93, 1er. piso
Col. Anzures, Miguel Hidalgo 2 DE 3
C.P. 11590 TEL. 62.74.36.66

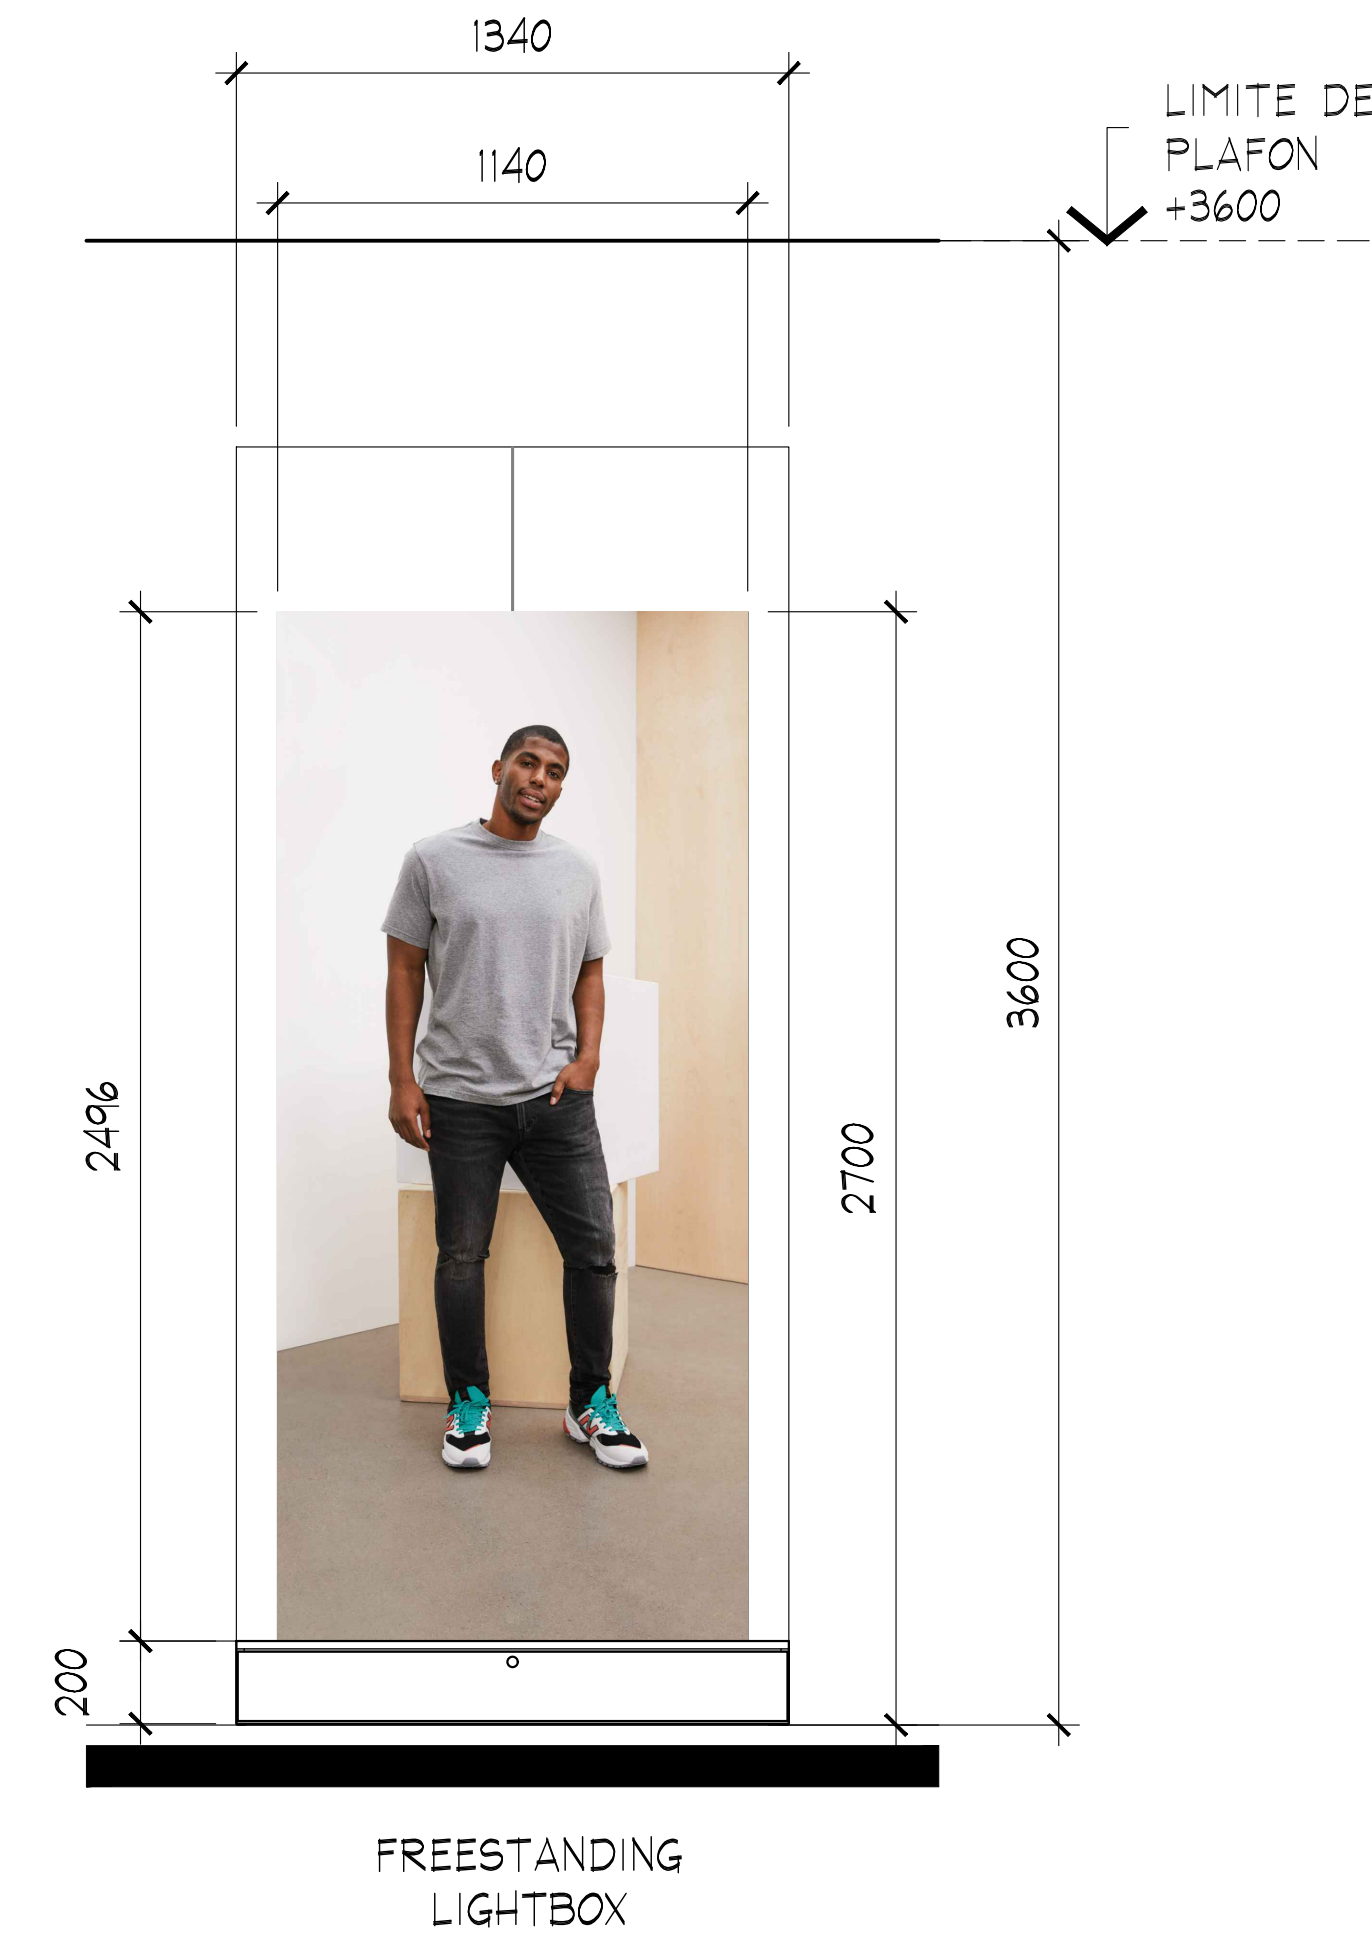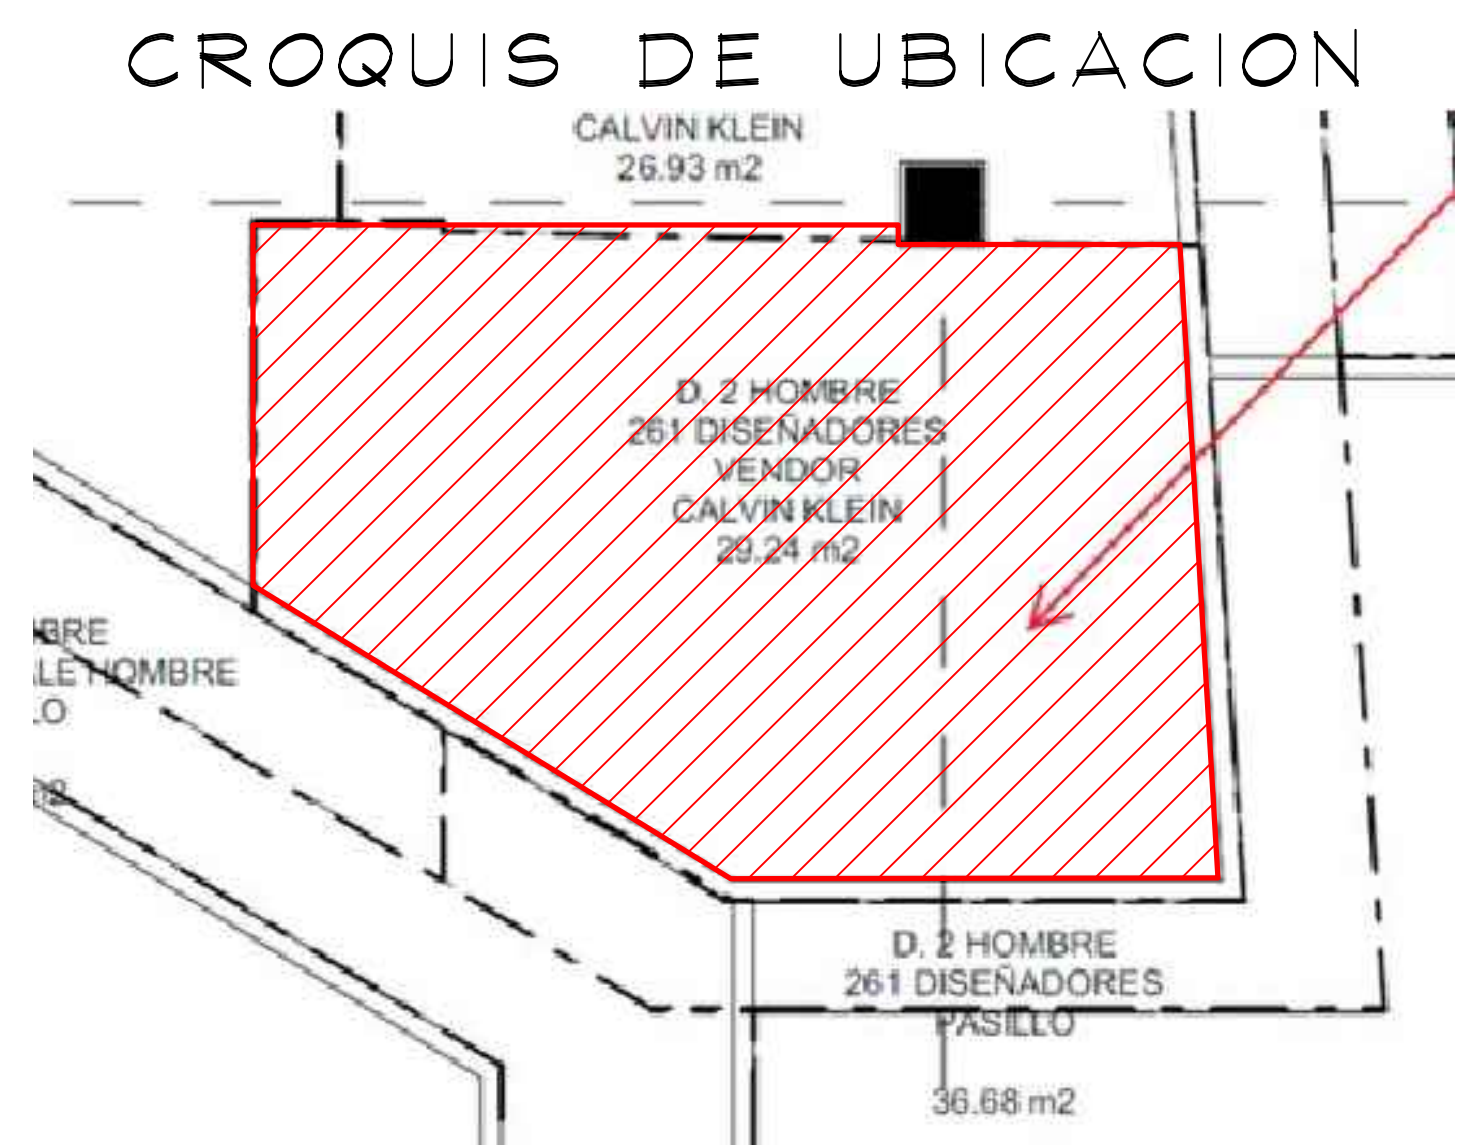

ALZADO A
ESC. 1:50

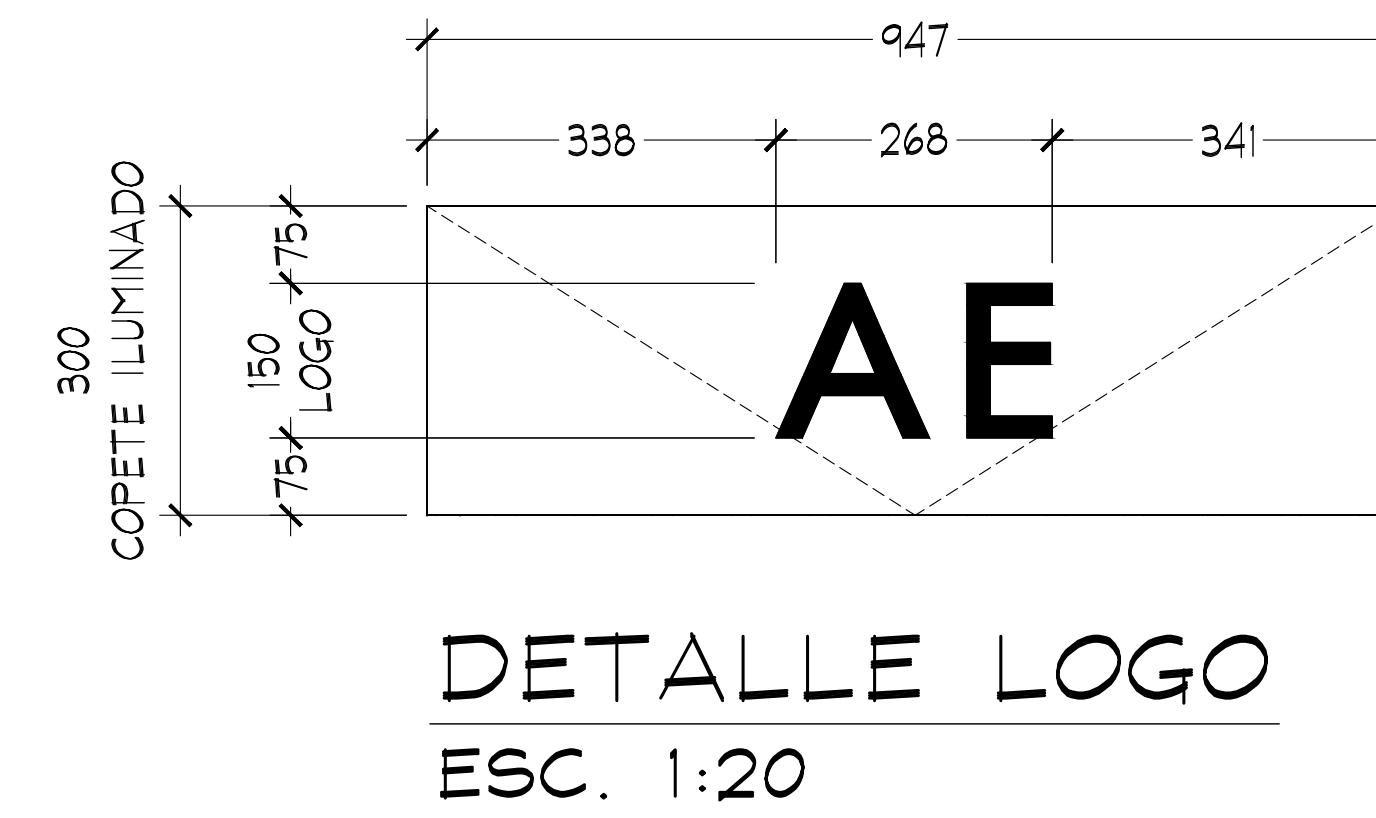

DETALLE LOGO
ESC. 1:20

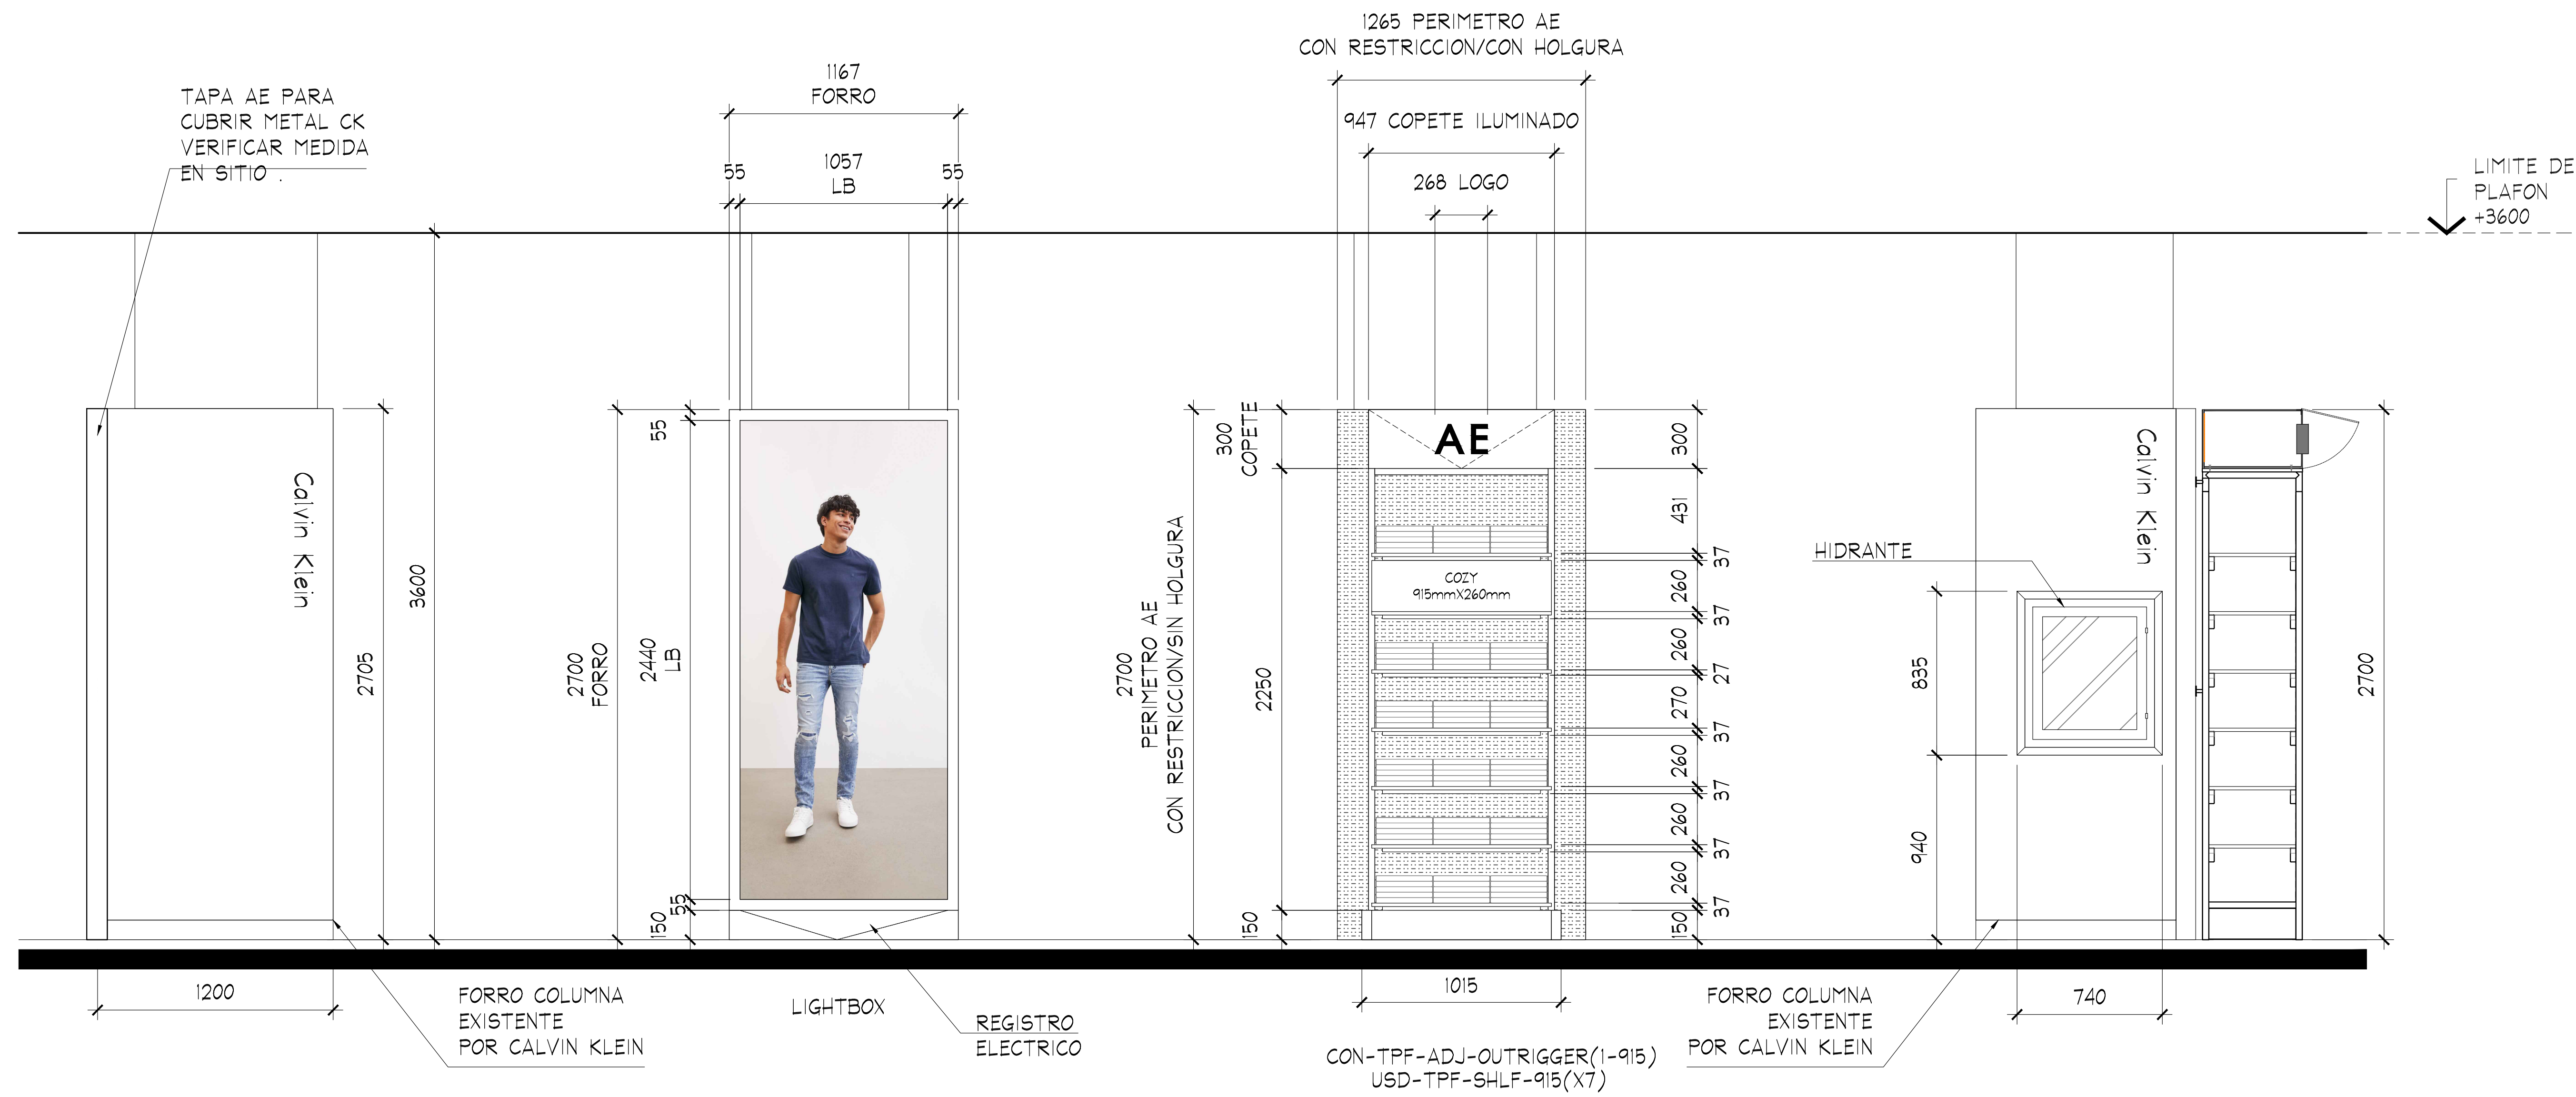

ALZADO B
ESC. 1:50

ALZADO C
ESC. 1:50

ALZADO D
ESC. 1:50

ALZADO E
ESC. 1:50

THINK
ARCHITECTURE

AMERICAN EAGLE

PROYECTO

JUVENILES

AMERICAN EAGLE

**LIVERPOOL
SAN MIGUEL
DE ALLENDE**

CROQUIS DE UBICACION

DIRECCIÓN:
Lib. Jose Manuel Zavala 165,
La Luciernaga, 37745
San Miguel de Allende, Gto.

AREA DE PROYECTO:	FECHA:
26.25m2	22 agosto 2022
ESCALA:	ACOTACION:
Indicada	mm
RESPONSABLE:	RESPONSABLE:
Proyectos	Arq. Ricardo Arreola
CLAVE	
AE-LIV-SNM-JUV-03	

Todo lo contenido en este plano es propiedad de THINK ARCHITECTURE S.A. DE C.V. (R), para uso exclusivo y único del proyecto; cualquier variación o modificación deberá ser consultada. Entendase bien antes de realizarla.

Descartes No. 93, 1er. piso
Col. Anzures, Miguel Hidalgo
C.P. 11590 TEL. 62.74.36.66

3 DE 3