

DIRECCION DE PLANEACION DE ALMACENES GERENCIA DE CORNERS		CHECKLIST DE REVISION DE PROYECTO	
DATOS DEL PROYECTO		TIPO DE REQUERIMIENTO	
NOMBRE		CORNER NUEVO	REUBICACIÓN
ALMACEN		REDUCCIÓN	CAMBIO DE IMAGEN
M2		AMPLIACIÓN	MUEBLE SUELTO
FECHA DE AUTORIZACIÓN			
AUTORIZADO POR			
PUNTOS A GARANTIZAR EN LA INSTALACIÓN DE PROYECTOS CORNERS DE ACUERDO A LINEAMIENTOS Y CRITERIOS DE PROYECTOS CORNERS EN TIENDAS NUEVAS Y TIENDAS EN OPERACIÓN		CRITERIOS DE DISEÑO	
		FULL CORNER	
		PERIMETRO MODULAR + AMB MARCA	
		SOFT CORNER	
		PERIMETRO GENERICO+ ID + AMB MARCA	
		PERIMETRO GENERICO+ ID + AMB GENERICO	

LOS PUNTOS MARCADOS EN LA COLUMNA "NO" SON LOS QUE SE INCUMPLEN DE MANERA EVIDENTE EN EL PROYECTO Y ES RESPONSABILIDAD DE LA MARCA GARANTIZAR QUE SEAN CORREGIDOS EN LA INSTALACIÓN TODO AQUEL CRITERIO POR NO APRECIARSE O QUE POR OMISIÓN NO SE HA SELECCIONADO Y AÚN SE INCUMPLA, DEBERÁ SER SOLUCIONADO EN LA INSTALACIÓN.

TODOS PERÍMETRO AUTORIZADO DEBERÁ SER MODULABLE Y DESMONTABLE EN MODULOS DE 1220 MM. (O MULTIPLOS DE 610MM), COLOCANDO LOS AJUSTES CORRESPONDIENTES EN CASO DE REQUERIRSE.

	SI	NO	NA
1. SE AUTORIZA PERIMETRO MODULABLE-DESMONTABLE (NO APLICA PARA SOFT CORNERS)			
2. EL PROYECTO RESPETO LA ARQUITECTURA DE LIVERPOOL (CRITERIO REFERIDO AL MANUAL VIGENTE DE CORNERS, POLÍTICAS Y LINEAMIENTOS)			
3. EL PROYECTO CUMPLIO CON LAS CIRCULACIONES MINIMAS: -900MM ENTRE MOBILIARIO SUELTO, HACIA PERIMETROS Y COLUMNAS -450MM A LIMITE DE VENDOR COLINDANTE CON CORNER O GENÉRICO			
4. LA MARCA RESPETO EL AREA ASIGNADA POR COMPRAS (ESTA CORRESPONDE A LA INDICADA EN EL ANTEPROYECTO Y/O PAQUETE CORNER)			
5. EL PROYECTO CONSIDERA TAPAS DE AJUSTE LATERALES Y SUPERIORES CON EL MISMO ACABADO DEL PERÍMETRO. LA SUMA DE LOS AJUSTES DEBE SER MENOR A 610MM.			
6. SE RESPETO LA ALTURA DE LIMITE DE VENDOR IGUALANDO LA DEL CORNER ADYACENTE, CORNER EXISTENTE O LÍMITE ARQUITECTÓNICO QUE RIGE LA SECCIÓN (EN ESTE ÚLTIMO CASO VER NOTA EN PLANOS)			
7. LA MARCA COLOCO IDENTIFICACION EN PERÍMETRO. VER EL PROYECTO AUTORIZADO EN CASO DE TENER MÁS DE UN PERÍMETRO EN EL CORNER.			
8. SI LA PROPUESTA DE LA MARCA CUMPLE CON UNO DE ESTOS CRITERIOS: 8.1 LA ALTURA DEL COPETE DEL PERIMETRO ES DE 300MM Y EL IDENTIFICADOR O LOGOTIPO TIENE UNA ALTURA DE 200MM. 8.2 LA ALTURA DEL COPETE DEL PERIMETRO ES DE 400MM Y EL IDENTIFICADOR O LOGOTIPO TIENE UNA ALTURA DE 300MM.			
9. LOS GRÁFICOS NO EXCEDIERON EL 17% DEL AREA TOTAL DEL PERÍMETRO (EXCEPTO D.7 COSMETICOS)			
10. LOS GRÁFICOS EN D.7 COSMÉTICOS NO EXCEDIERON EL 30% DEL AREA TOTAL DEL PERÍMETRO			
11. LA MARCA SE ADECUO A LOS CONTACTOS EXISTENTES EN PISO DE VENTA Y MUROS.			
12. EN CASO DE REQUERIR NUEVOS CONTACTOS (O REUBICACIONES), ¿LA MARCA INCLUYO LA NUEVA UBICACION?			
13. ¿SE AUTORIZA ID SOBRE MUEBLES SUELTOS?			

LINEAMIENTOS GENERALES A LOS QUE LA MARCA DEBERÁ APEGARSE

EN CASO DE REQUERIR INSTALACIONES ESPECIALES SE DEBERA INDICAR EN EL PROYECTO PARA QUE SEAN EVALUADAS POR PLANEACION DE ALMACENES DE LIVERPOOL (EJEMPLO: INSTALACIONES HIDRAULICAS, SANITARIAS, ETC.).

TODOS LOS GRAFICOS DEBERÁN SER EN ALTA RESOLUCION, NO SE AUTORIZAN VINILES, TODOS LOS GRAFICOS DEBERAN SER ENCAPSULADOS.

EN CASO DE TRATARSE DE UNA MARCA DE NUEVO INGRESO A LIVERPOOL, TODOS LOS AJUSTES SOLICITADOS A LA MARCA EN LA REVISION DE SITIO, DEBERAN SER CORREGIDOS POR LA MISMA, Y DEBERAN SER APLICADOS EN LAS INSTALACIONES POSTERIORES.

LA FECHA DE APROBACION DEL PROYECTO ES INDEPENDIENTE A LAS FECHAS DE FABRICACION E INSTALACION, ESTAS FECHAS DEBERAN SER VERIFICADAS CON EL EQUIPO DE INSTALACIONES CORNERS PARA TIENDAS EN OPERACION Y CON EL JEFE DE CONSTRUCCION ASIGNADO PARA TIENDAS NUEVAS O REMODELACIONES MAYORES.

LA MARCA Y/O PROVEEDOR ES RESPONSABLE DE VERIFICAR MEDIDAS Y CONTACTOS EXISTENTES POR MEDIO DE LEVANTAMIENTO FISICO Y/O REPORTE FOTOGRAFICO PREVIO A LA INSTALACION, EN CASO DE ENCONTRAR ALGUNA DIFERENCIA QUE COMPROMETA EL PROYECTO AUTORIZADO CONTACTAR AL JEFE DE PROYECTO CORRESPONDIENTE.

LA MARCA ES REONSABLE DE GARANTIZAR ILUMINACION SUFICIENTE Y ADECUADA EN PERIMETRO (MERCANCIA) Y COPETES (Y/O IDENTIFICACION DE LA MARCA) CONSIDERANDO MANUALES DE INSTALACION ELECTRICA DE LIVERPOOL VIGENTES, SIN ALTERAR ILUMINACION EXISTENTE EN TIENDA, UNICAMENTE EN LOS CASOS QUE APLICAN.

CONSIDERAR LINEAMIENTOS ELECTRICOS Y DE ILUMINACION CONFORME A LOS MANUALES VIGENTES, SOLO SE AUTORIZA EL USO DE LEDS (LUZ NEUTRA 4100°K).

RESPECTAR LIMITES DE VENDOR INDICADOS EN PROYECTO AUTORIZADO.

LA SUJECION DE PERIMETROS DEBERÁ SER A CREMALLERA, EN CASO DE NO EXISTIR CREMALLERAS ES REONSABILIDAD DE LA MARCA EL SUMINISTRO E INSTALACION DE LAS MISMAS DE ACUERDO A LOS DETALLES INDICADOS EN EL MANUAL CRN, NO SE AUTORIZA FIJAR NINGUN ELEMENTO A MURO.

ES RESPONSABILIDAD DE LA MARCA GARANTIZAR LA SEGURIDAD DE TODO EL MOBILIARIO DEL CORNER, MUEBLE SUELTO Y PERIMETROS EN CASO DE SER AUTORIZADOS.

PUNTOS A GARANTIZAR DE ACUERDO A LOS LINEAMIENTOS Y CRITERIOS DE IMAGEN

TODO EL MOBILIRARIO SUELTO DEBERÁ SER AUTOSUSTENTABLE.

LAS ALTURAS MAXIMAS PERMITIDAS PARA EL MOBILIARIO SUELTO SERAN:

- 1500MM SOFTLINE (D.2 CABALLEROS, D.5 DAMAS, D.9 DEPORTES)
- 1550MM COSMETICOS Y ACCESORIOS
- 1400MM INFANTILES
- 1600MM HARDLINE (D.1 MUEBLES, D.3 HOGAR Y DIVERSOS, D.6 MULTIMEDIA, D.8 ALIMENTOS)

SE DEBERA GARANTIZAR EL USO DE NIVELADORES METALICOS CON TAPA PLASTICA EN TODO EL MOBILIARIO.

EL DISEÑO DEL MOBILIARIO DE LA MARCA DEBERA INTEGRAR SIEMPRE ZOCLO REMETIDO DE TRIPLAY DE PINO DE 100MM CON EL ACABADO QUE LA MARCA REQUIERA.

TODAS LAS CHAPAS DEBERÁN SER MAESTRADAS.

PARA EL USO DE MENSULAS EL MINIMO AUTORIZADO ES CALIBRE 13.

UNICAMENTE SE AUTORIZA EL USO DE CRISTALES TEMPLADOS (9MM.) , LOS MISMOS DEBERAN CONTEMPLAR SOPORTE QUE GARANTICE SU ESTABILIDAD.

TODOS LOS ELEMENTOS DE DISPLAY Y MANIQUIES PROPUESTOS POR LA MARCA DEBERAN SER VALIDADOS PREVIAMENTE CON LA DIRECCION DE PRESENTACION VISUAL Y DISPLAY CORPORATIVO.

LA INSTALACION DEL CORNER DEBE CONSIDERAR TAMBIÉN TODOS LOS ELEMENTOS DE DISPLAY Y GRAFICOS.

COLOCAR APAGADOR DE PERIMETRO A LA ALTURA DEL ZOCLO, DEBERA SER OCULTO AL CLIENTE PERO DE FACIL ACCESO PARA EL PERSONAL DE ALMACEN. SE REQUIERE REGISTRO EN PERIMETRO Y/O MUEBLE SUELTO SERÁ DE FACIL ACCESO A LOS COMPONENTES ELECTRICOS Y NO DEBERÁ TENER CERRADURA NI CHAPA.

MARCA RESPONSABLE DE ADECUARSE A LOS CONTACTOS EXISTENTES, DE REQUERIR ADICIONALES O REUBICACIONES , SERÁN POR CUENTA DE LA MARCA.

EL MOBILIARIO Y HERRAJE DE LA MARCA DEBE ASEGURAR QUE LOS GANCHOS DE LIVERPOOL OPEREN DE MANERA CORRECTA, ES DECIR QUE NO EXISTA PROBLEMA PARA QUE EL GANCHO ENTRE EN FUNCION.

EN CASO DE QUE EL PRODUCTO O MERCANCIA REQUIERA ALGUN TIPO DE ALARMA, ESTA DEBERA SER SUMINISTRADA POR LA MARCA, QUIEN SERÁ RESPONSABLE QUE DICHAS ALARMAS O SISTEMAS SE ENTREGUEN FUNCIONANDO CON LA ENTREGA DEL CORNER.

NO SE AUTORIZA CAMBIO DE PISO

NO SE AUTORIZAN AJUSTES EN ALBAÑILERÍA

NO SE AUTORIZA FIJAR NADA A PLAFON

SE RESPETARA LA ILUMINACION EXISTENTE DE LIVERPOOL

NO SE AUTORIZA FORRO DE CAJA DE COBRO, COLUMNAS Y MUROS FOCALES

SE RESPETARÁN HIDRANTES, SEÑALIZACIONES DE PROTECCION CIVIL, LETREROS LIVERPOOL Y ESCRITORIOS DE JEFE DE PISO

APPROVED

By JLCATANEDA at 8:32 am, Sep 05, 2019



Planeación de Almacenes

ALMACÉN
L IZTAPALAPA ANTENAS

NIVEL DE UBICACIÓN
PRIMER NIVEL
DIRECCIÓN COMERCIAL
D5, DAMAS

SECCIÓN
540 JUNIORS

TIPO DE REQUERIMIENTO
☒ CORNER NUEVO
☐ REDUCCIÓN
☐ AMPLIACIÓN
☐ REUBICACIÓN
☐ CAMBIO DE IMAGEN
☐ MUEBLE SUELTO

CRITERIOS DE DISEÑO
☒ FULL CORNER
☐ SOFT CORNER
☐ PERIMETRO MODULAR + AMB MARCA
☐ PERIMETRO MODULAR + ID + AMB MARCA
☐ PERIMETRO GENÉRICO + ID + AMB GENÉRICO

MARCA - M² AUTORIZADOS

AMERICAN EAGLE
28.67m²

No. REQUERIMIENTO

TIPO DE NEGOCIACIÓN (\$) RESPONSABLES DE CUBRIR GASTOS DE CORNER

APORTACIONES:
LIVERPOOL _____ %
EXTERNO (MARCA) 100 %


REQUIERE ALBAÑILERÍA
SI - NO
CON CARGO A:
ESPECIFICACIONES:

REQUIERE CONTACTOS
SI - NO
CON CARGO A:


NOTAS DE ANTEPROYECTO

AMERICAN EAGLE
ENTRA EN GENÉRICO
DE JUNIORS, LA MARCA
DEBE RETIRAR EL
MOBILIARIO Y
ENTREGARLO AL
ALMACÉN.

CAPACIDAD DE CARGA
COLGADO: _____ %
DOBLADO: _____ %
NO DE PIEZAS:

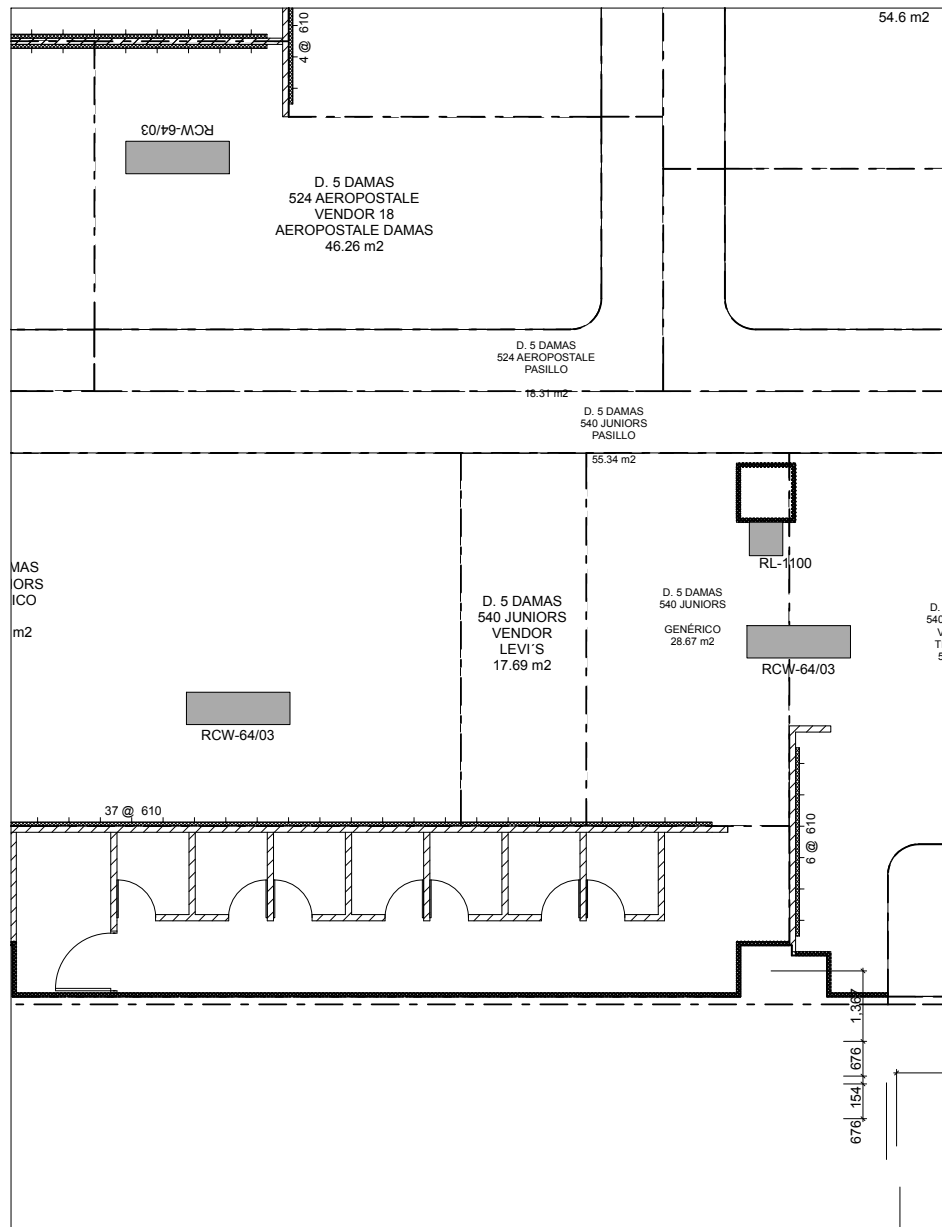

ESTADO ACTUAL / CURRENT STATUS

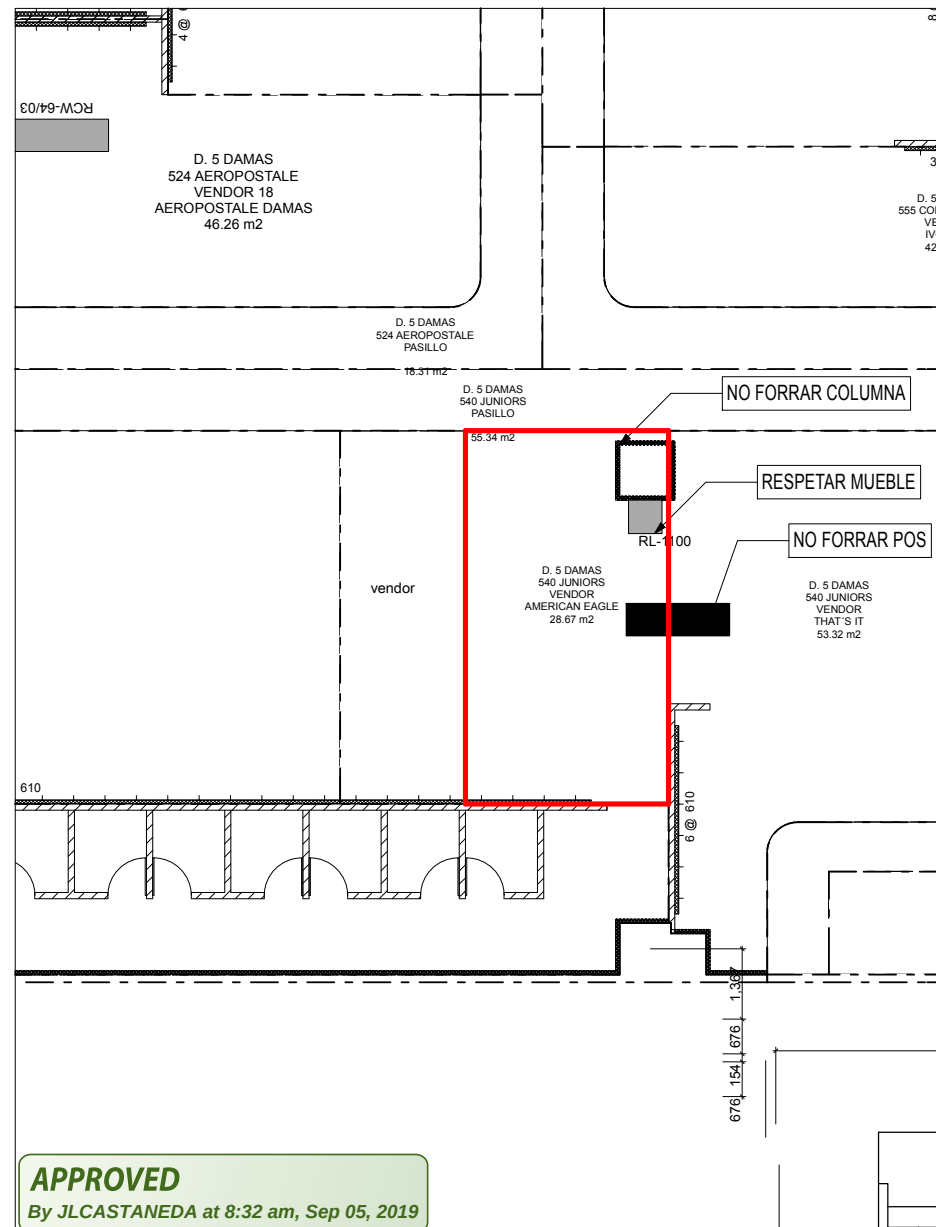

PROPUESTA / PROPOSAL


JEFE DE ANTEPROYECTO/ PROJECT MANAGER
DWIGHT TAPIA

ACOTACIÓN/ UNITS
MM

ESCALA/ SCALE
S/E

FECHA/ DATE
JUN 2019


EL PRESENTE PLANO ES INFORMACIÓN CONFIDENCIAL QUE CONSTITUYE UN SECRETO INDUSTRIAL EN FAVOR DE DISTRIBUIDORA LIVERPOOL, S. A. DE C. V., EN LOS TERMINOS DE LA LEY DE PROPIEDAD INDUSTRIAL.
THIS PLAN IS CONFIDENTIAL INFORMATION THAT IS A INDUSTRIAL SECRET FOR LIVERPOOL DISTRIBUTOR, S. A. OF C. V., IN TERMS OF THE INDUSTRIAL PROPERTY LAW.

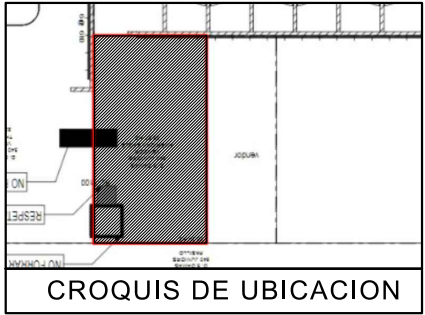

SIMBOLOGIA GENERAL

- INDICA MARCAS VECINAS
- INDICA ESPACIO DESIGNADO A AMERICAN EAGLE
- INDICA PASILLO PRINCIPAL

ES RESPONSABILIDAD DE LA MARCA VERIFICAR CON LEVANTAMIENTO FISICO LAS MEDIDAS DEL ESPACIO ASIGNADO PREVIA INSTALACIÓN Y/O FABRICACIÓN, EN CASO DE ENCONTRAR ALGUNA DIFERENCIA QUE COMPROMETA EL PROYECTO AUTORIZADO, FAVOR DE CONTACTAR AL JEFE DE PROYECTOS DE CORNERS QUE AUTORIZO EL MISMO.

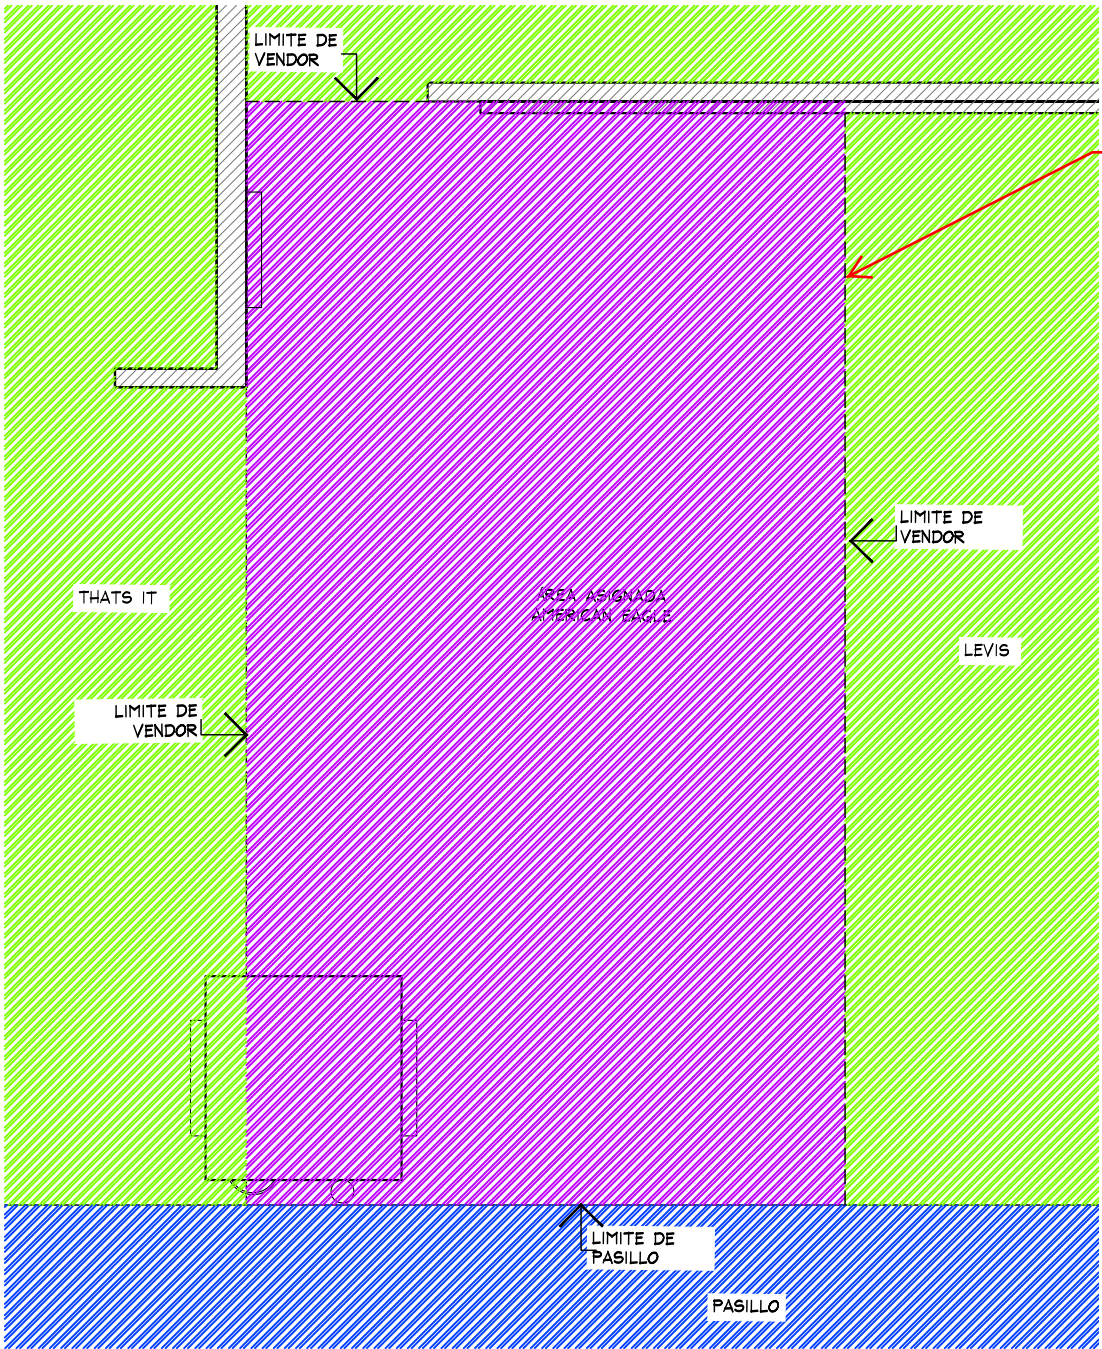


NO SE AUTORIZA NINGUN CAMBIO DE PISO

PLANTA GENERAL
Escala: 1:50

APPROVED
By JLCASTANEDA at 8:36 am, Sep 05, 2019

PLANTA GENERAL					PROYECTO					
	PROYECTO:	AMERICAN EAGLE LIVERPOOL ANTENAS JUNIORS		No.	FECHA	MODIFICACION Y/O COMENTARIOS	REVISO	CROQUIS DE REFERENCIA	REFERENCIA	
	Arq. Marco Blanquet									
	REVISO:									
	Arq. Ricardo Arreola									
	DIBUJO:									
PROYECTOS		NOTA: TODO LO CONTENIDO EN ESTE PLANO ES PROPIEDAD DE THINK ARCHITECTURE S.A. DE C.V. (R), PARA USO EXCLUSIVO Y UNICO DEL PROYECTO, CUALQUIER VARIACION O MODIFICACION DEBERA SER CONSULTADA, ENTIENDASE BIEN ANTES DE REALIZARLA.	FECHA: 17-jul.-19	UBICACION:	ACOTACION: MM	AREA PROYECTO: 28.97M2	ESCALA: INDICADA	CLAVE AEO-LIV-ANT-JUN-01		AMERICAN EAGLE
						No. DE HOJAS 1 DE 3				

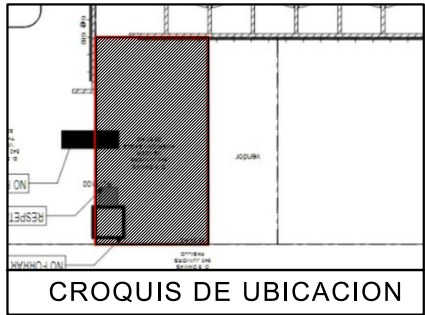

ES RESPONSABILIDAD DE MARCA
RESPETAR ACCESO A
PROBADORES, NO SE AUTORIZA
COLOCAR NINGUN ELMENTO QUE
AFECTE CIRCULACION

SE SOLICITA A MARCA
CONSIDERAR AIRE O
SEPARACIÓN ENTRE VENDOR
COLINDANTE

TABLA DE CAPACIDADES AE ANTENAS JUNIORS								
CLAVE	DESCRIPCION	Nº MUEBLES	COLGADO MINIMO	DOBLADO MINIMO	COLGADO MAXIMO	DOBLADO MAXIMO	TOTAL MINIMO	TOTAL MAXIMO
DISPLAY WALL-1220MM (x1)-AJUS 293(x2)	PERIMETRO	1	0	0	0	0	0	0
DISPLAY WALL 610 MM (X1)	PERIMETRO	1	0	0	0	0	0	0
AE-MEX-FLOOR-BOX 610MM (x1) 1 REGISTRO ELECTRICO	BASE PERIMETRO	1	0	0	0	0	0	0
AE-MEX-FLOOR-BOX AJUS 293MM(x2)	BASE PERIMETRO	1	0	0	0	0	0	0
WS-1448-WO/1830 MM	REPISAS	7	0	32	0	40	224	224
M-WOOD	FREE STANDING	1	0	0	0	0	0	0
SH-RIS-2912RF	RISER	2	0	0	0	0	0	0
2WWAY-CLRM	TRINGLA	5	31	0	41	0	0	203
BXLG-TBL-6030RF	MESA ALTA	1	0	56	0	70	56	40
BXLG-STNST-2424RF	MESA NESTER	2	0	24	0	20	48	40
BXLG-BC-4821/WD	MESA BOOKCASEW/D	1	0	64	0	80	64	80
LIGHTBOX-915MM	LIGHTBOX-3'	0	0	0	0	0	0	0
MANIQUE	MANIQUE	4	0	0	0	0	0	0
TOTAL EN CORNER		27	159	448	195	550	392	587

SE SOLICITA A MARCA
RESPETAR MUEBLES Y
ELEMENTO TIPO ESPEJO EN
COLUMNA

NOTA IMPORTANTE :

AL MOMENTO DEL LEVANTAMIENTO SE ENCONTRO LA MARCA SEXY JNS CON MOBILIARIO GENERICO DENTRO DEL CORNER DESIGNADO PARA "AE" , SE DEBERA DE CONTEMPLAR :

RETIRO DE HERRAJES GENERICOS Y EL MOBILIARIO DE LA ISLA, VERIFICAR CON PLANEACION Y/O MANTENIMIENTO DE LIVERPOOL , SI LOS RETIROS SERAN POR LIVERPOOL EN CASO DE SER POR THINK SE DEBERA DE REVISAR EL LUGAR EN DONDE SE ENTREGARAN DICHO MOBILIARIO .

SE ENCONTRO PISO CERAMICO GENERICO , NO SE PROPONE CAMBIO .


COLUMNA EN CORNER , NO SE CONTEMPLA POROPUESTA SOBRE ESTA .

MARCAS COLINDANTES LEVIS Y THATS IT.

SE CONTEMPLA CONTACTO EN MURO PARA LETRERO .

SE SOLICITA A MARCA
RESPETAR COLUMNA, NO SE
AUTORIZA FIJAR NI COLOCAR
NINGUN ELEMENTO

PLANTA DE MOBILIARIO
ESC. 1:50

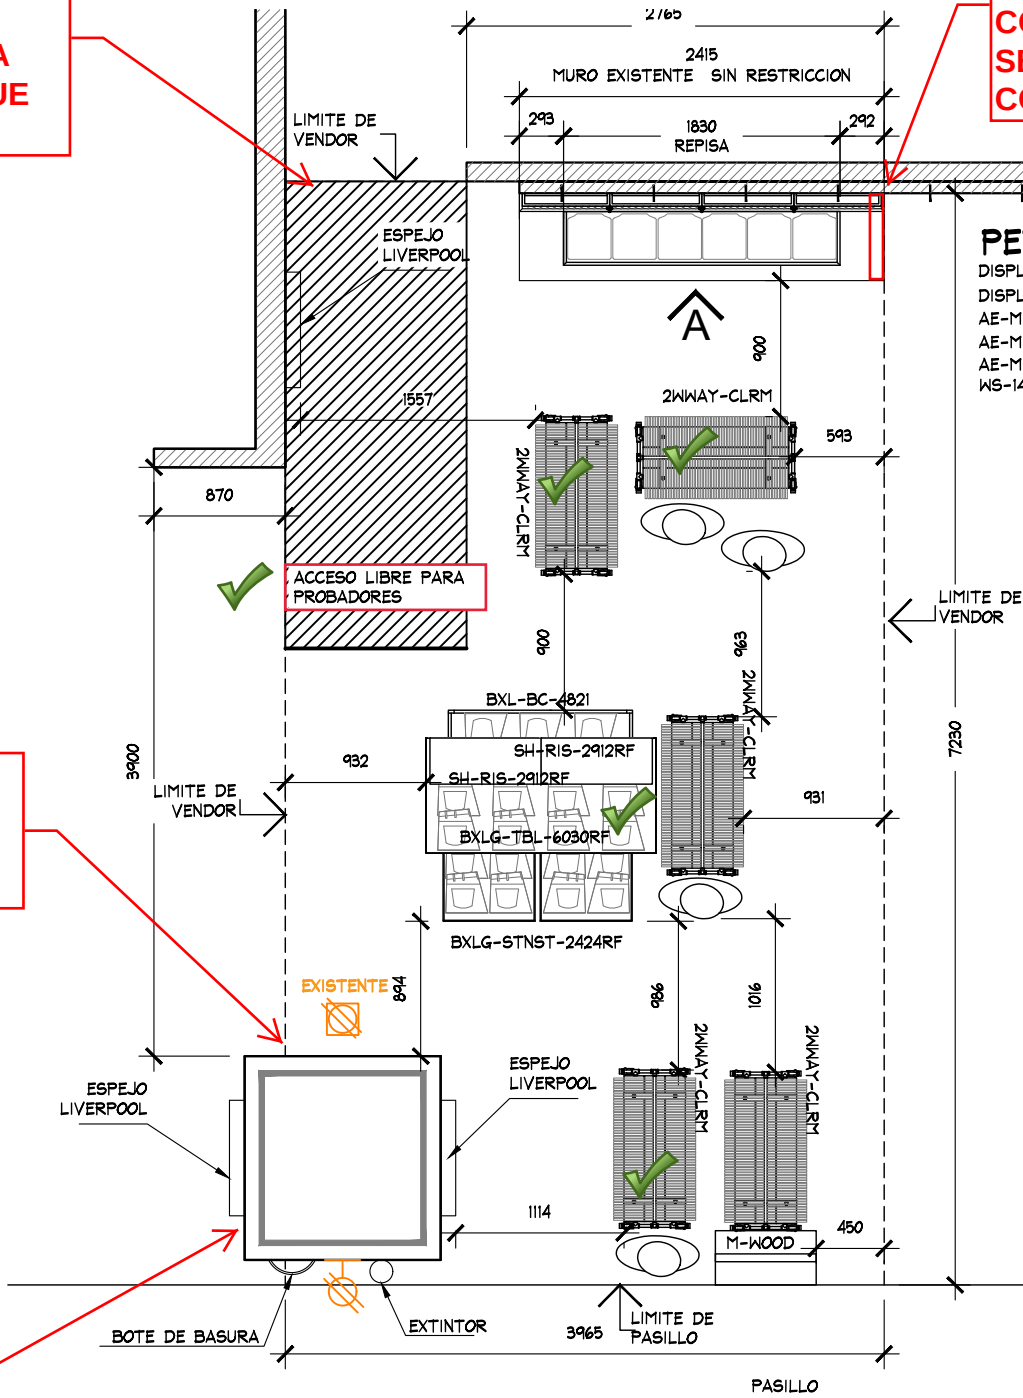

APPROVED
By JLCASTANEDA at 8:36 am, Sep 05, 2019

CIRCULACIONES - OK ✓
DISTANCIA VENDORS - OK ✓

PLANTA DE MOBILIARIO				PROYECTO			
No.	FECHA	MODIFICACION Y/O COMENTARIOS	REVISO	CROQUIS DE REFERENCIA	REFERENCIA	AMERICAN EAGLE	
					CLAVE AEO-LIV-ANT-JUN-LEV		
					No. DE HOJAS	2	DE 3



PROYECTO:
Arq. Marco Blanquet

REVISO:
Arq. Ricardo Arreola

DIBUJO:
PROYECTOS

NOTA:
TODO LO CONTENIDO EN ESTE PLANO ES PROPIEDAD DE THINK ARCHITECTURE S.A. DE C.V. (R). PARA USO EXCLUSIVO Y UNICO DEL PROYECTO, CUALQUIER VARIACION O MODIFICACION DEBERA SER CONSULTADA, ENTIENDASE BIEN ANTES DE REALIZARLA.


AMERICAN EAGLE
LIVERPOOL ANTENAS JUNIORS

FECHA: 17-jul.-19

UBICACION:

ACOTACION: MM

AREA PROYECTO: 28.97 M2

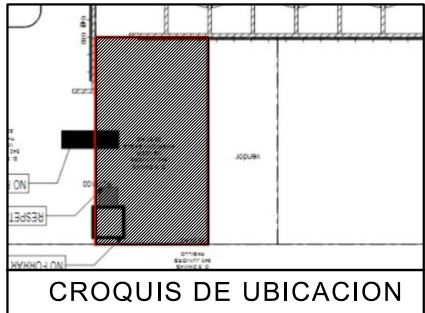

ALTURA
200 MM

1868
AMERICAN EAGLE

APPROVED

By JLCASTANEDA at 8:36 am, Sep 05, 2019


ES RESPONSABILIDAD DE
MARCA RESPETAR
ALBAÑILERIA DE LIVERPOOL

DETALLE LOGO
ESC. 1:20

SE SOLICITA A MARCA
CONSIDERAR AIRE O
SEPARACIÓN ENTRE VENDOR
COLINDANTE

IMPORTANTE: EL REGISTRO
ELECTRICO NI EL ACCESO A
COMPONENTES ELECTRICOS
DEBERA DE CONTAR CON
CHAPA O CERRADURA

FABRICAR
PERIMETRO DE
ACUERDO ALTURA DE
PANEL Y COPETE
EXISTES, MARCA ES
RESPONSABLE DE
RESPETAR ACTUAL
ALBAÑILERIA DE
LIVERPOOL - 2700 mm
[RESPETAR ALTURA]

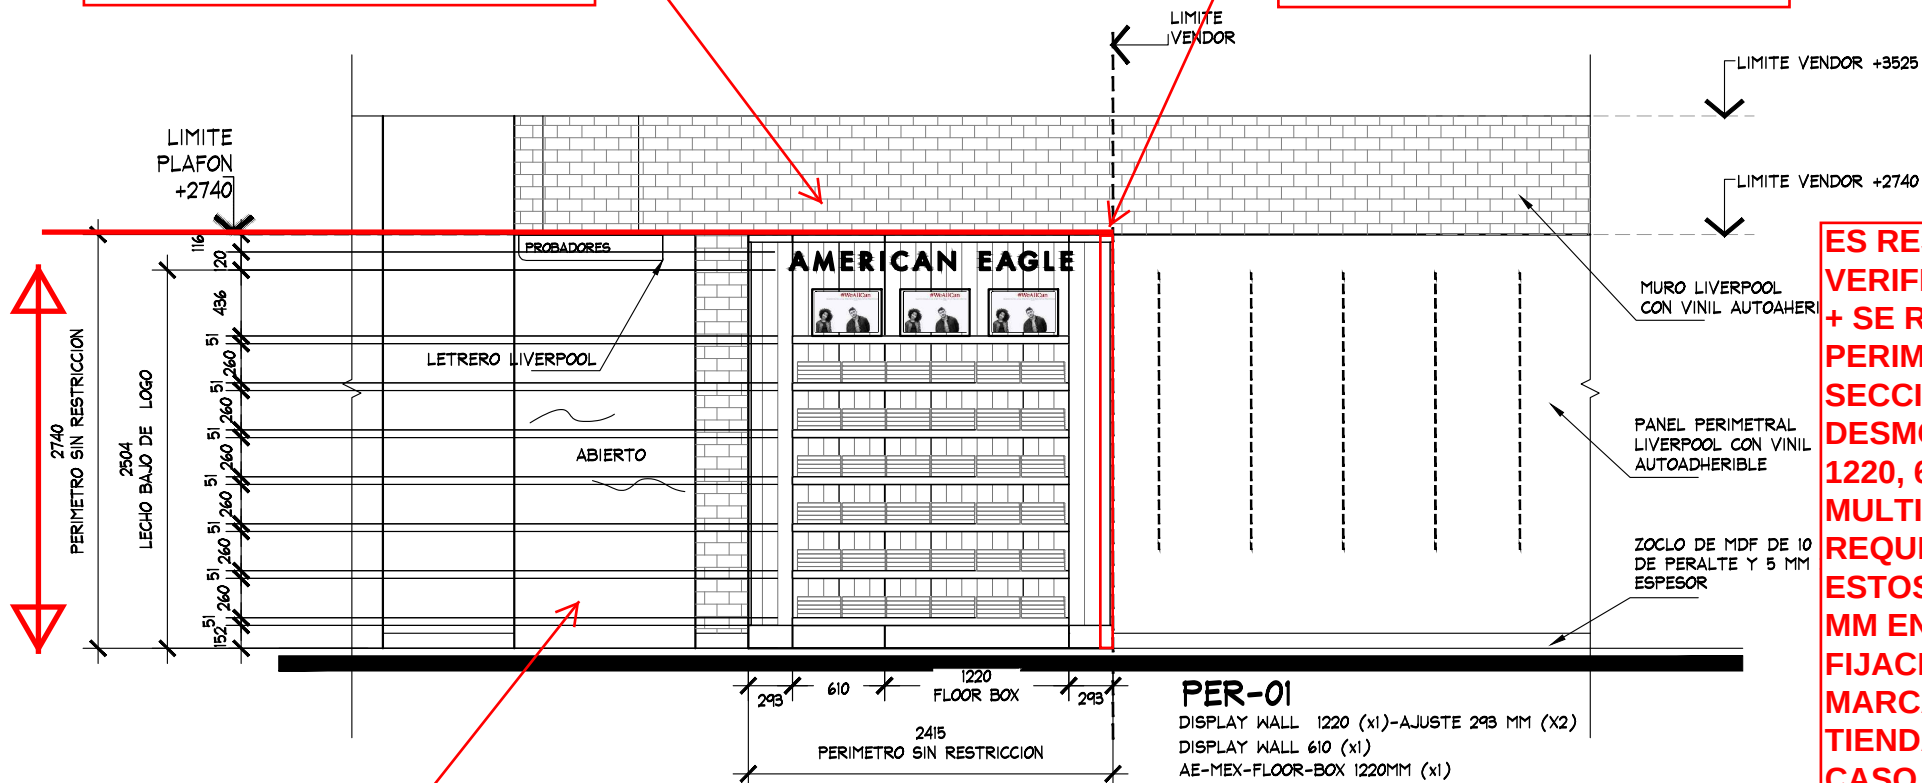

ES RESPONSABILIDAD DE LA MARCA
VERIFICAR LO SIGUIENTE:
+ SE REQUIERE QUE LOS
PERIMETROS QUEDEN
SECCIONADOS EN PANELES
DESMONTABLES Y MODULABLES DE
1220, 610 MM O CUALQUIER
MULTIPLO, EN CASO DE
REQUERIRSE AJUSTES LATERALES
ESTOS NO DEBEN SUPERAR LOS 610
MM EN TOTAL. + NO SE PERMITE LA
FIJACIÓN DE LOS PANELES DE LA
MARCA A LA ALBAÑILERIA DE LA
TIENDA, SOLO A CREMALLERAS, EN
CASO DE QUE NO EXISTAN, ES
RESPONSABILIDAD DE LA MARCA
HABILITARLAS PARA NO DAÑAR LOS
MUROS EXISTENTES, LAS
CREMALLERAS DEBEN TENER UNA
ALTURA MAXIMA DE 2400 MM Y
COMENZAR IGUALANDOLAS A LA DE
LOS MUROS ALEDAÑOS DE LA
MISMA SECCIÓN

ALZADO "A"
ESC. 1:50

ES RESPONSABILIDAD DE MARCA
RESPETAR ACCESO A
PROBADORES, NO SE AUTORIZA
COLOCAR NINGUN ELMENTO QUE
AFECTE CIRCULACION

ES RESPONSABILIDAD DE LA
MARCA REVISAR NOTAS
GENERALES, ADEMAS DE SER
RESPONSABLE DE FABRICAR E
INSTALAR SEGUN MANUALES
VIGENTES DE LIVERPOOL

+ COMPONENTES ELECTRICOS: MARCA PODRÁ
HACER USO DE LOS CONTACTOS EXISTENTES, EN
CASO DE REUBICACIÓN O LA COLOCACIÓN DE
NUEVOS CONTACTOS, SERA RESPONSABILIDAD Y
CON CARGO 100% A LA MARCA. + LOS
COMPONENTES ELECTRICOS DEBERAN CUMPLIR
CON LOS MANUALES Y LINEAMIENTOS ELECTRICOS
VIGENTES DE LIVERPOOL

PER-01

DISPLAY WALL 1220 (x1)-AJUSTE 293 MM (X2)
DISPLAY WALL 610 (x1)
AE-MEX-FLOOR-BOX 1220MM (x1)
AE-MEX-FLOOR-BOX 610MM (1)
AE-MEX-FLOOR-BOX 293MM (x2) AJUSTE
WS-1448-WO/1830MM (x7)

ALZADO

PROYECTOS



PROYECTO:
Arq. Marco Blanquet
REVISO:
Arq. Ricardo Arreola
DIBUJO:
PROYECTOS

NOTA:
TODO LO CONTENIDO EN ESTE PLANO ES
PROPIEDAD DE THINK ARCHITECTURE S.A.
DE C.V. (R). PARA USO EXCLUSIVO Y
UNICO DEL PROYECTO, CUALQUIER
VARIACION O MODIFICACION DEBERA SER
CONSULTADA, ENTIENDASE BIEN ANTES DE
REALIZARLA.

AMERICAN EAGLE
LIVERPOOL ANTENAS JUNIORS
FECHA: 17-jul.-19
UBICACION:
ACOTACION: MM
AREA PROYECTO: 28.97 M2
ESCALA: INDICADA

No.	FECHA	MODIFICACION Y/O COMENTARIOS	REVISO

CROQUIS DE REFERENCIA	REFERENCIA