




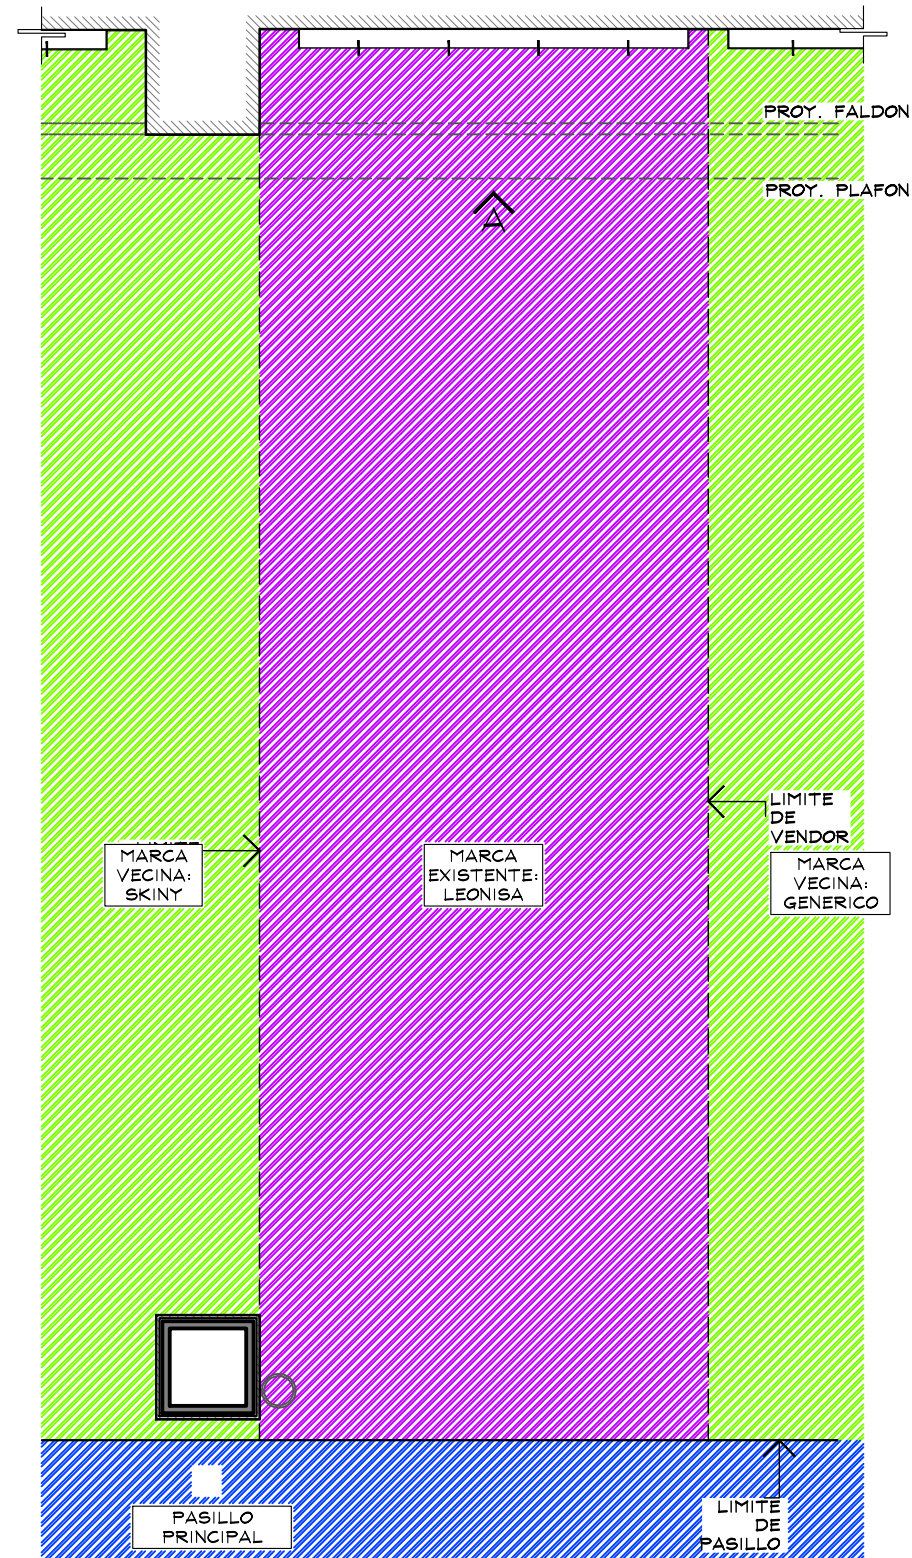

ESC. 1:50

	INDICA MARCAS VECINAS
	INDICA ESPACIO DESIGNADO AERIE
	INDICA PASILLO PRINCIPAL

AL MOMENTO DEL LEVANTAMIENTO, NO SE ENCONTRO SALIDA ELECTRICA
(CONTACTO) CONSIDERAR CONTACTO EN PRESUPUESTO

[illegible]

DIRECCIÓN:
Heroico Colegio Militar S/N,
Atasta de Serra, 86100
Villahermosa, Tab.

AREA DE PROYECTO:	FECHA:
28.95 m2	27 junio 2022
ESCALA:	ACOTACION:
Indicada	mm
RESPONSABLE:	RESPONSABLE:
Proyectos	Ara, Ricardo Arreola
CLAVE	
AER-LIV-VIL-CRY-02	

Todo lo contenido en este plano es propiedad de THINK ARCHITECTURE S.A. DE C.V. (R), para uso exclusivo y único del proyecto; cualquier variación o modificación deberá ser consultada. Entiendase bien antes de realizarla.

Descartes No. 93, 1er. piso
Col. Anzures, Miguel Hidalgo
C.P. 11590 TEL. 62.74.36.66 1 DE 5

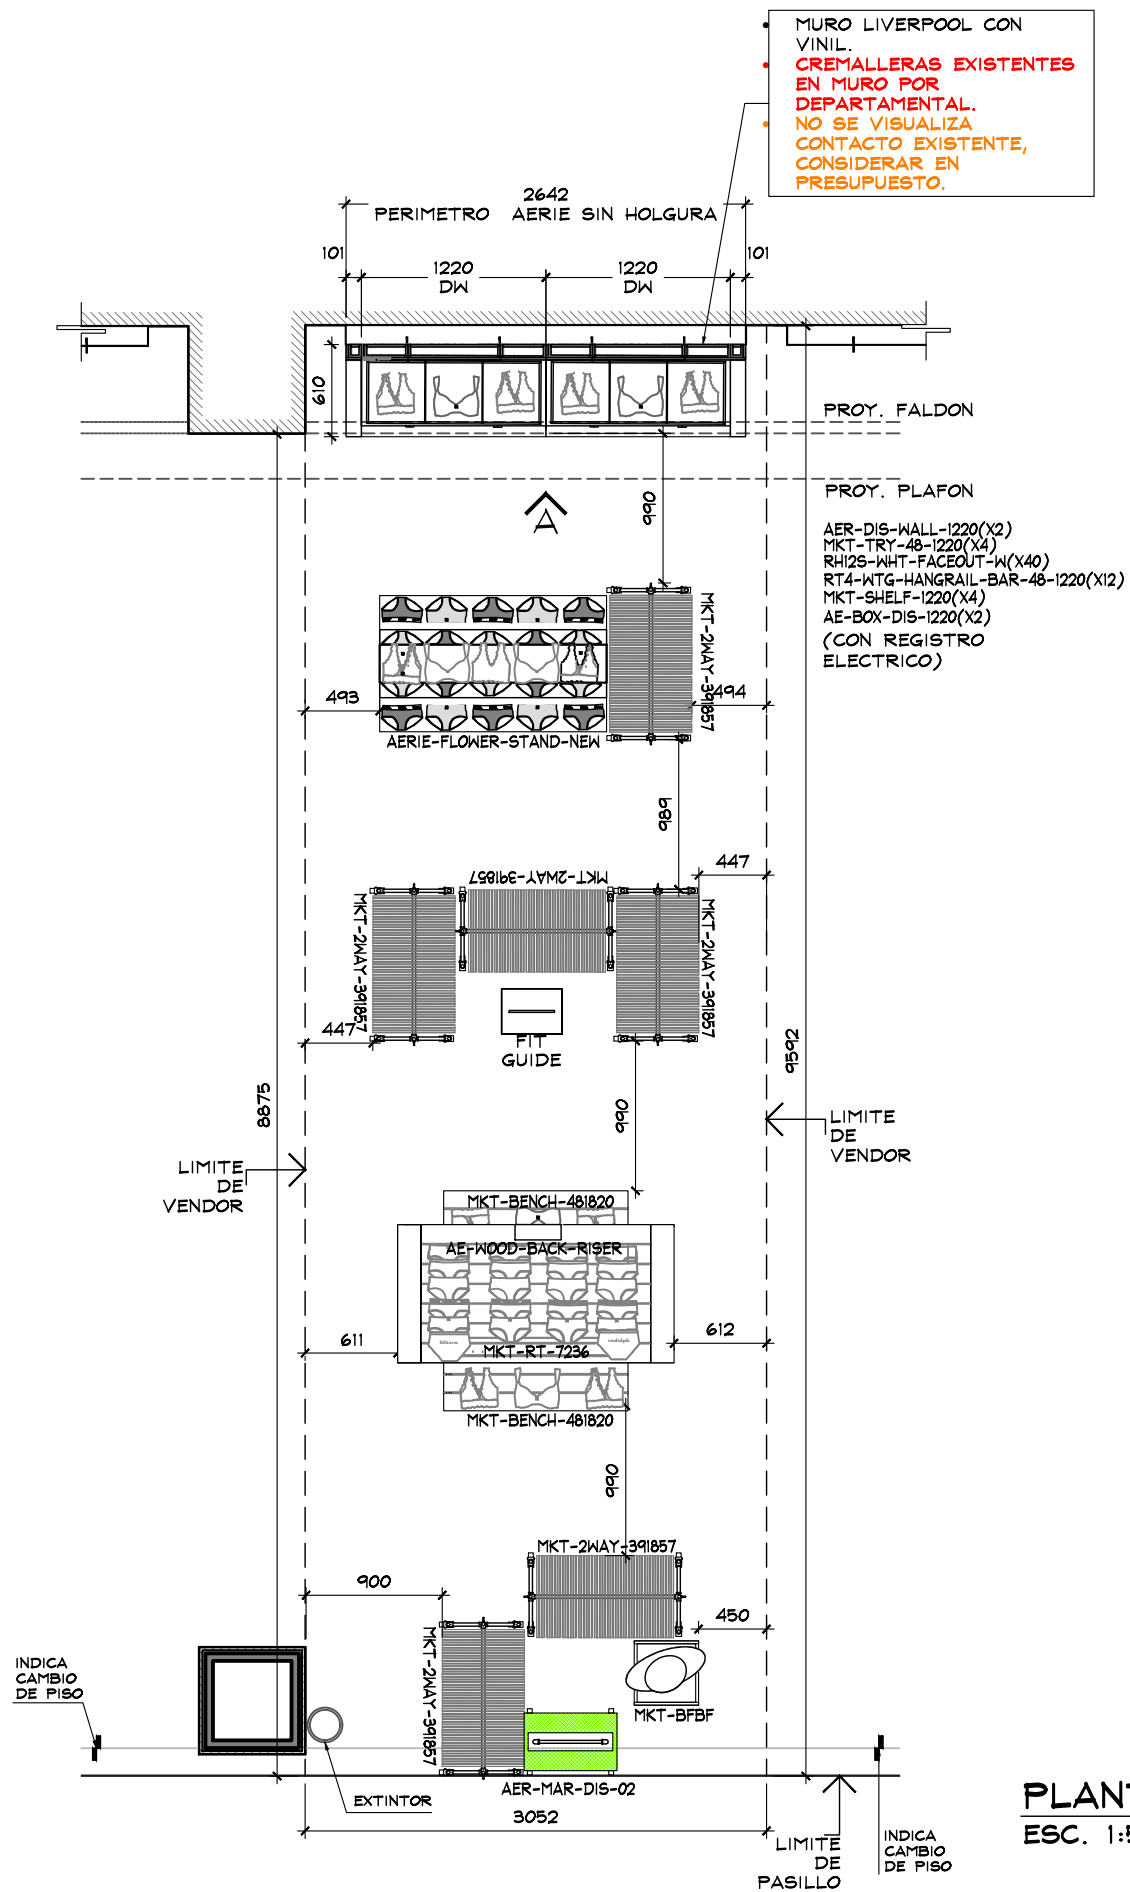
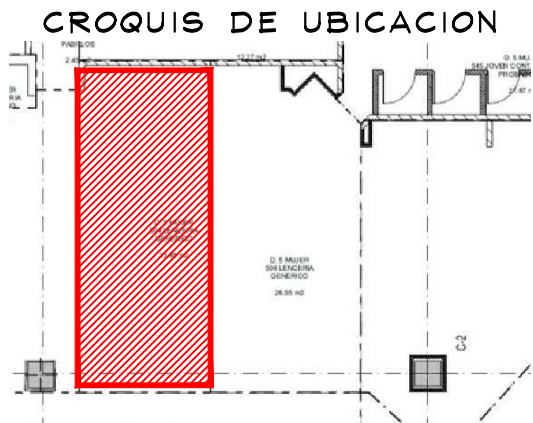


TABLA DE CAPACIDADES-AERIE L VILLAHERMOSA CRYSTAL		
CLAVE	DESCRIPCION	Nº MUEBLES
AER-DIS-WALL-1220	DISPLAY WALL	2
MKT-TRY-48-1220	SHELF PULL OUT TRAY	4
MKT-SHELF-1220	MKT-SHELF-1220	4
AE-BOX-DIS-1220	BOX -DISPLAY WALL	2
RH12S-WHT FACEOUT W	FRONTAL	35
GR1-WHT-SADDLE HANGRAIL BRKT1"	BRACKET PARA BARRA	20
RT4-WTG HANGRAIL BAR 48"-1220	BARRA TINTORERIA	10
AERIE FLOWER STAND NEW	AERIE FLOWER	1
AER-WOOD-BACK-RISER	RISER	1
MKT-RT-7236	RECTANGLE PICNIC TABLE	1
MKT-BENCH-481820	GARDEN BENCH W/DRAWER	2
MKT-2WAY-391857	2WAY GALVANIZED WARDROBER	6
AER-MAR-DIS-02	MARQUEE	1
MANIQUEIE	MANIQUEIE	1
MKT-BFBF	BASE MANIQUEIE	1

THINK
ARCHITECTURE

aerie
Aerie.com

PROYECTO
CORNER
LENCERIA
LIVERPOOL
VILLAHERMOSA
CRYSTAL

CROQUIS DE UBICACION

DIRECCION:
Heroico Colegio Militar S/N, Atasta de Serra, 86100 Villahermosa, Tab.

AREA DE PROYECTO:	FECHA:
28.95 m2	27 junio 2022

ESCALA:	ACOTACION:
Indicada	mm




RESPONSABLE:	RESPONSABLE:
Proyectos	Arq. Ricardo Arreola

CLAVE
AER-LIV-VIL-CRY-02

Todo lo contenido en este plano es propiedad de THINK ARCHITECTURE S.A. DE C.V. (R), para uso exclusivo y único del proyecto; cualquier variación o modificación deberá ser consultada. Entendase bien antes de realizarla.


Descartes No. 93, 1er. piso
Col. Anzures, Miguel Hidalgo
C.P. 11590 TEL. 62.74.36.66

2 DE 5

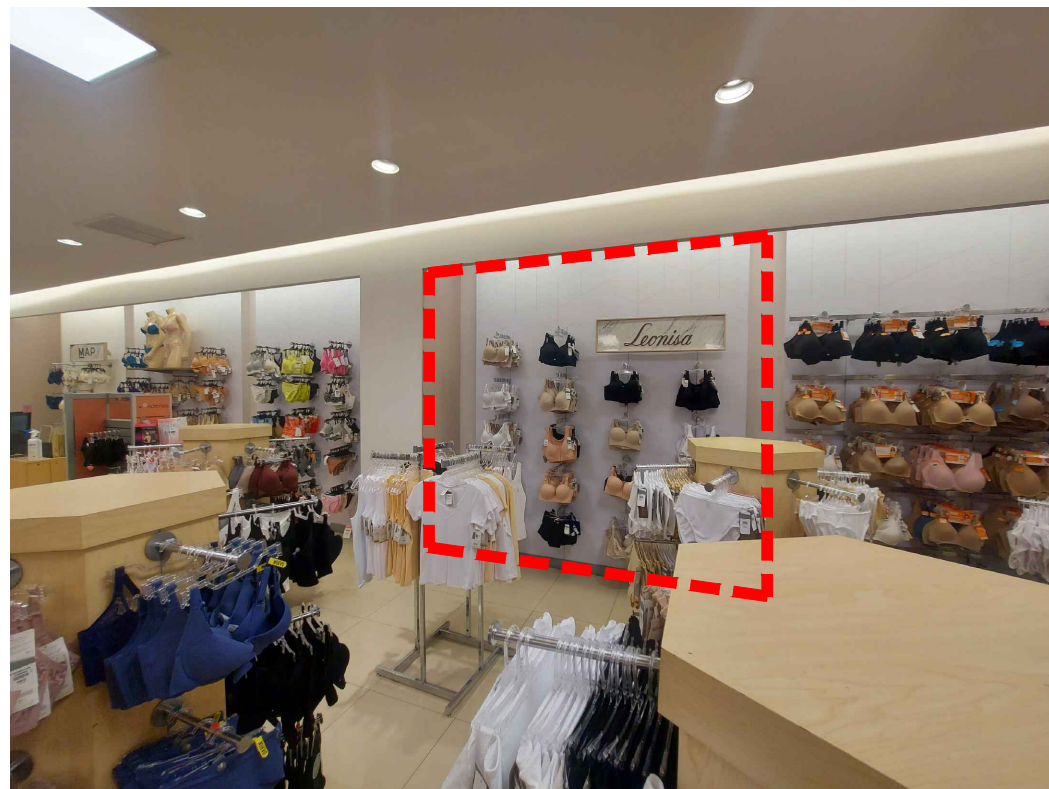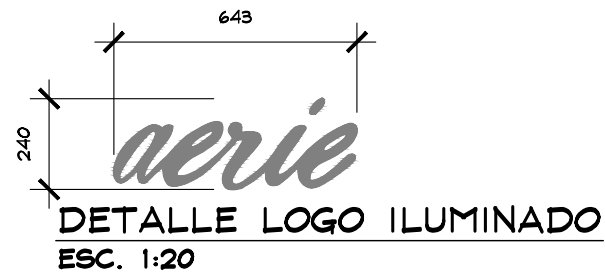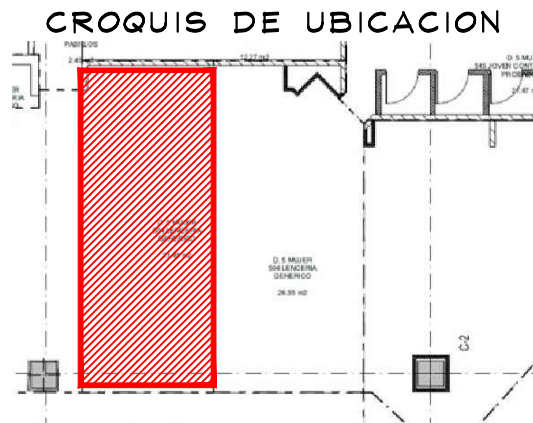

ESTADO ACTUAL

ESC: SIN/ESC

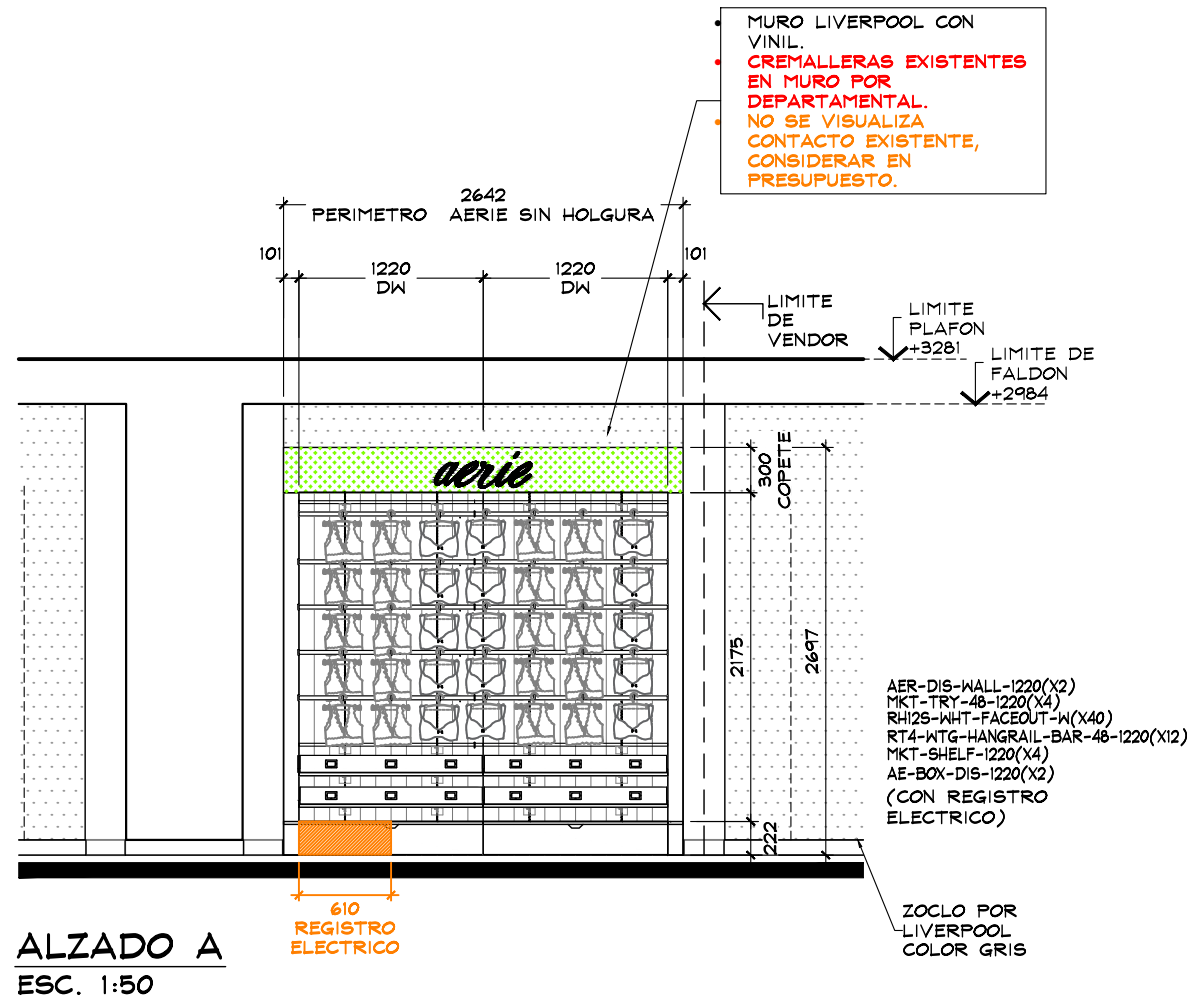

THINK

ARCHITECTURE

aerie

Aerie.com

PROYECTO

CORNER

LENCERIA

LIVERPOOL VILLAHERMOSA CRYSTAL

CROQUIS DE UBICACION

DIRECCION:
Heroico Colegio Militar S/N,
Atasta de Serra, 86100
Villahermosa, Tab.

AREA DE PROYECTO:	FECHA:
28.95 m2	27 junio 2022
ESCALA: Indicada	ACOTACION: mm
RESPONSABLE: Proyectos	RESPONSABLE: Arq. Ricardo Arreola
CLAVE AER-LIV-VIL-CRY-02	

Todo lo contenido en este plano es propiedad de THINK ARCHITECTURE S.A. DE C.V. (R), para uso exclusivo y único del proyecto; cualquier variación o modificación deberá ser consultada. Entendase bien antes de realizarla.

Descartes No. 95, 1er. piso
Col. Anzures, Miguel Hidalgo
C.P. 11590 TEL. 62.74.36.66

3 DE 5