




LIVERPOOL TUXTLA, AMERICAN EAGLE, JUVENILES


22. 06. 20

AE LIV. TUXTLA JUVENILES.

PROYECTO

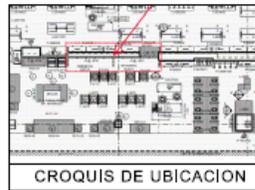

- NOTA IMPORTANTE:**
- AL MOMENTO DEL LEVANTAMIENTO SE ENCONTRO CORNER CK JEANS Y MUEBLES DE LA MARCA DENTRO DEL CORNER DESIGNADO PARA "AE", SE DEBERA DE CONTEMPLAR.
 - RETIRO DE PERIMETRO CK, REVISAR CON PLANEACION FUTURA REMODELACION DE CORNER, VERIFICAR RESPONSABLE DE RETIROS DEL CORNER ANTERIOR.
 - CONTEMPLAR DEMOLICION DE MOHETA CENTRAL EN PERIMETRO Y FALDON EXISTENTE, REALIZADOS ESTOS TRABAJOS CONTEMPLAR RESANE EN MURO CON PINTURA A IGUALAR A LA EXISTENTE, SE DEBERA DE LLEVAR PERSONAL PARA RETIRO Y COLOCACION DE TABLARCA, ESTOS CASILLOS DE TRIPLAY CON ILUMINACION REVISAR CON AREA DE MANTENIMIENTO LIVERPOOL, DICHS MOVIMIENTOS.
 - RETIRO DE MOHETA CON DIMENSIONES 422 X26 X3000 MM DE ALTO Y FALDON DE TRIPLAY CON DIMENSIONES 480 X200 X3000 MM DE ALTO (2 PZAS)
 - SE ENCONTRO PISO CERAMICO BEIGE, NO SE PROPONE CAMBIO.
 - CONTEMPLAR COLOCACION DE LETRERO EN PANEL.
 - SE IMPLEMENTA 4 RACKS 1* 2 RACKS 2 WAY, 1 DISPLAY HALL, 1 LETRERO LUMINOSO, POR INCREMENTO DE AREA INDICADO POR LIVERPOOL.

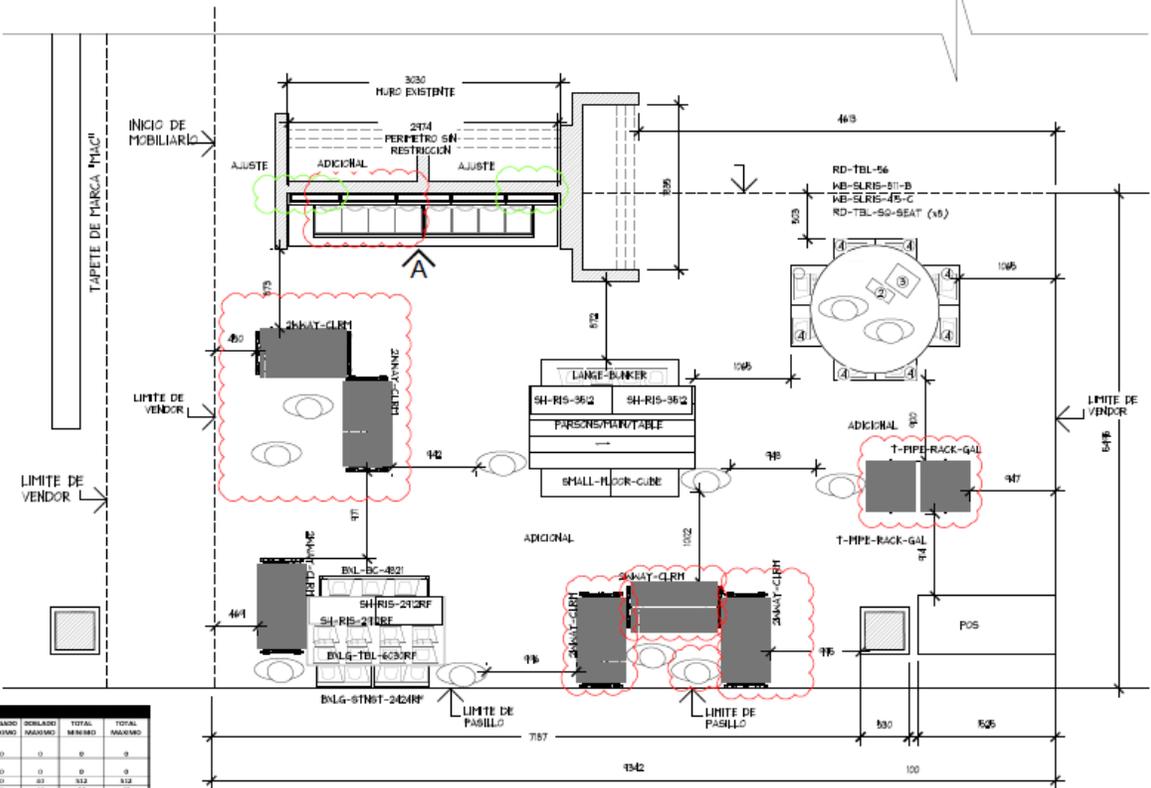

PLANTA MOBILIARIO
ESC. 1:50

SEMBRADO CON LEVANTAMIENTO

TABLA DE CAPACIDADES DE JUVENILES TUXTLA									

PLANTA DE ALBAÑILERIA

ARQUITECTONICO


	Descrito No. 05, 1a y 2a Ed. 2019										


Proyecto Autorizado.



AE LIV. TUXTLA JUVENILES.

PROYECTO

Proyecto Autorizado.

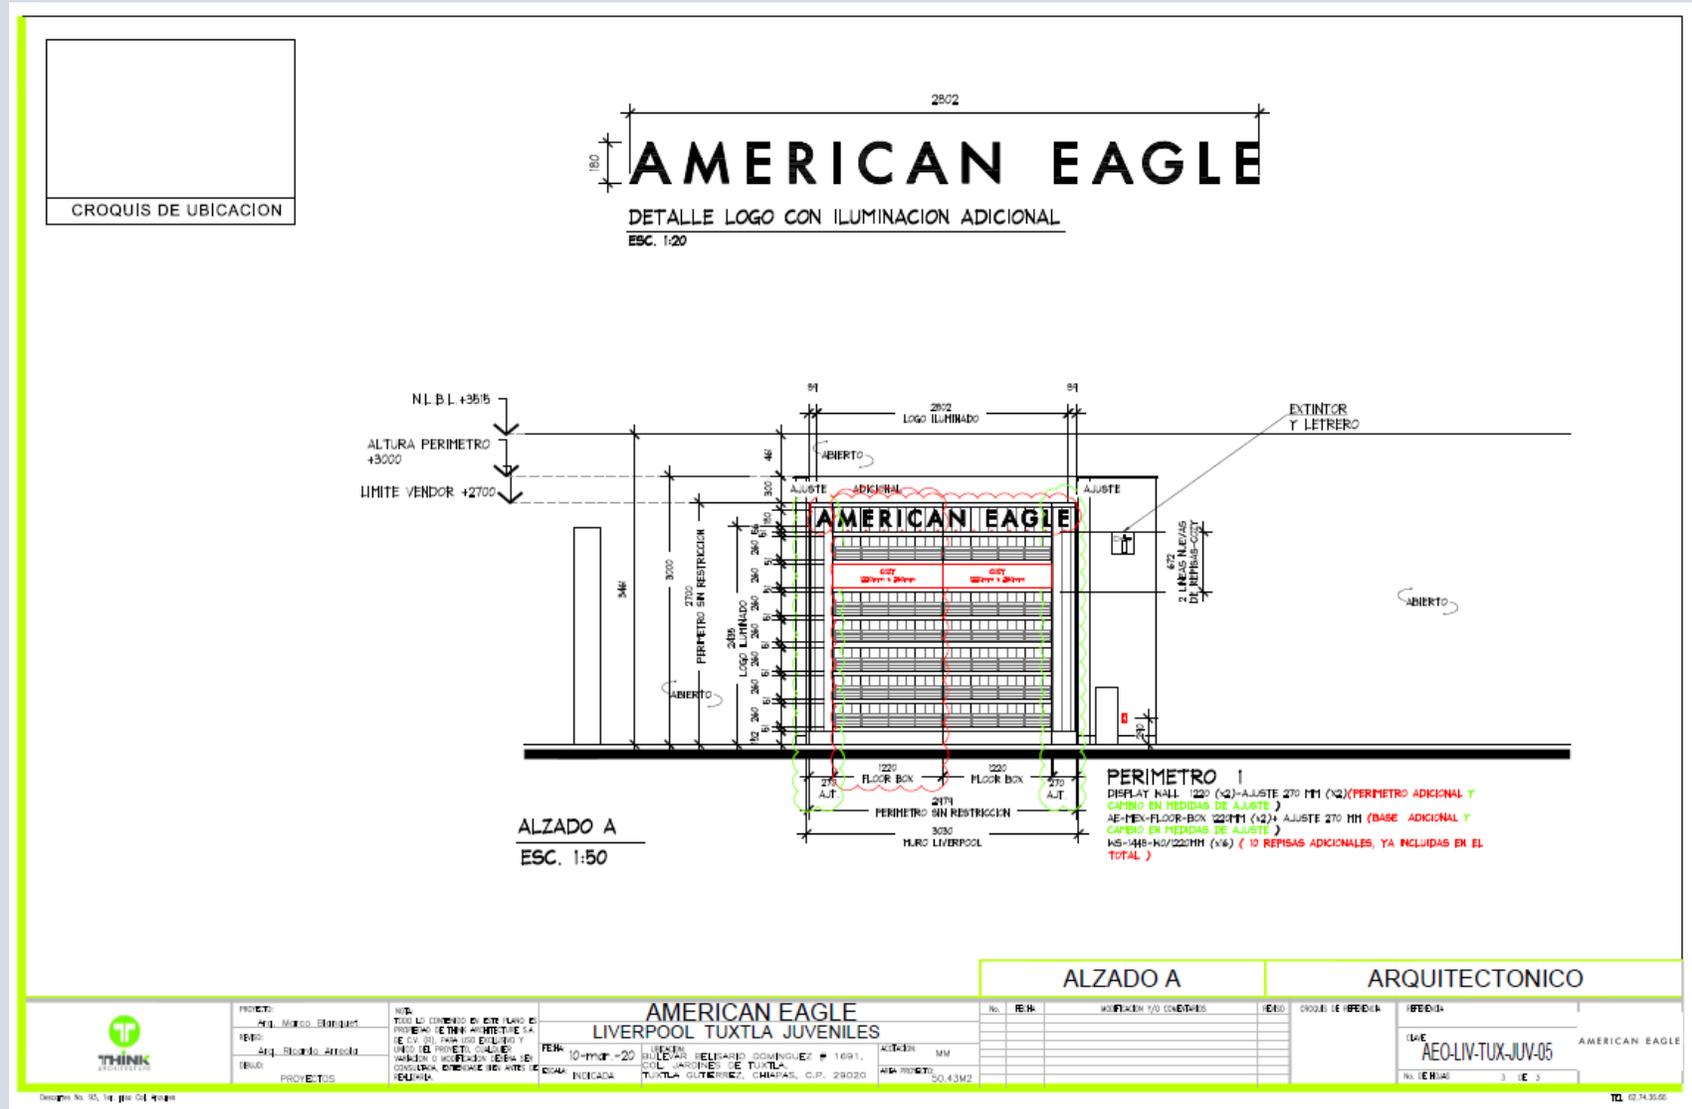

AE LIV. TUXTLA
JUVENILES.

PRELIMINARES



Trabajos preliminares



AE LIV. TUXTLA
JUVENILES.

PRELIMINARES



Trabajos preliminares



AE LIV. TUXTLA
JUVENILES.

PRELIMINARES



Trabajos preliminares



AE LIV. TUXTLA JUVENILES.

INST. DE MOBILIARIO



Vistas generales.

AE LIV. TUXTLA
JUVENILES.

INST. DE MOBILIARIO

Vistas generales.



AE LIV. TUXTLA
JUVENILES.

INST. DE MOBILIARIO

Vistas generales.



AE LIV. TUXTLA
JUVENILES.

INST. DE MOBILIARIO

Vistas generales.



AE LIV. TUXTLA
JUVENILES.

INST. DE MOBILIARIO

Vistas generales.



AE LIV. TUXTLA
JUVENILES.

INST. DE MOBILIARIO

Vistas generales.



AE LIV. TUXTLA
JUVENILES.

INST. DE MOBILIARIO

Vistas generales.



AE LIV. TUXTLA
JUVENILES.

INST. DE MOBILIARIO

Vistas generales.



AE LIV. TUXTLA
JUVENILES.

INST. DE MOBILIARIO

Vistas generales.



AE LIV. TUXTLA
JUVENILES.

INST. DE MOBILIARIO

Vistas generales.



AE LIV. TUXTLA JUVENILES.

CARTA ENTREGA




THINK
ARCHITECTURE

* PROYECTO	* Fecha :	
AMERICAN EAGLE JUVENILES LIVERPOOL TUXTLA	24-jun-20	

Lista de entregables	Cantidad	Comentarios
* MESA PARSONS/MAIN/TABLE	1	
* LANGE BUNKER	1	
* SMALL FLOOR CUBE (CUBO MADERA)	2	
* RAISER 35 12 MESITA	2	
* MESA BOX 6030 (MADERA)	1	
* CUBO METAL GRANDE 2424	2	
* MUEBLE 4821 CON PUERTAS	1	
* RAISER 2912 MESITA	2	
* MESA CIRCULAR TBL-56	1	
* CUBO METAL CHICO	8	
* JUEGO RISERS (CUBO MADERA CHI/GRA)	1	
* RACKS " T "	2	
* RACKS DOBLE	6	
*		
* MUEBLE PERIMETRAL ALZ. "A"	1	16 REPISAS 1.22 MT.
*		3 BASES
*		1 LOGOTIPO
* Maniquis	6	bases blancas metal
*		
*		
*		
*		
*		
*		
*		
*		

← diseño 2019
diferente
perforación
en cajon

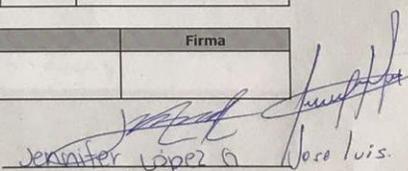Comentarios	Firma
	 Jennifer Lopez G. Dora Luis. Recibido

D. I. DANIEL NIETO CID
Entrego
(Nombre y Firma)

(Nombre y Firma)

ALWAYSTHINKFIRST



Visualizando ideas. Excediendo expectativas.



thethinkarchitecture.com