


CROQUIS DE UBICACION

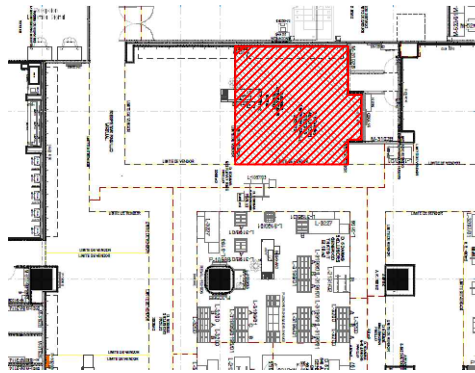

SIMBOLOGIA GENERAL

	INDICA MARCAS VECINAS
	INDICA ESPACIO DESIGNADO A AMERICAN EAGLE JUVENILES
	INDICA PASILLO PRINCIPAL

NOTA IMPORTANTE :

LEVANTAMIENTO DURANTE OBRA. SE ENCONTRO CUADRILLA REALIZANDO TRABAJOS DE PINTURA Y DE AIRE ACONDICIONADO, DE ESTE ULTIMO SE ENCONTRABA UNA UMA EN EL AREA DE CORNER, ADEMAS DE QUE EL PISO SE ENCONTRABA CUBIERTO POR LONAS Y PLASTICO.

CREMALLERAS VISIBLES EN PERIMETRO, **NO CONSIDERAR EN PRESUPUESTO.**

SE ENCONTRO PISO EXISTENTE EN TIENDA, PISO CERAMICO ACABADO TIPO MARMOL GRIS-BLANCO DE 600 x 600 mm, **NO SE CONSIDERA CAMBIO.**

NO SE APRECIO ZOCLO DURANTE LEVANTAMIENTO FISICO.


MARCAS COLINDANTES: MARCA GENERICA.

CONTACTOS VISIBLES SOBRE PERIMETROS EN LEVANTAMIENTO, **NO CONSIDERAR CONTACTO NUEVO.**

SE APRECIO CORTE EN PISO POR DONDE PASAN TUBERIAS DE INSTALACIONES SIN IDENTIFICAR

ESPEJO EN PERIMETRO Y POS QUE EXISTEN EN PROYECTO ORIGINAL **NO SE SE APRECIARON EN LEVANTAMIENTO FISICO.**

COORDINADOR DE OBRA : ROBERTO LAFARGA.

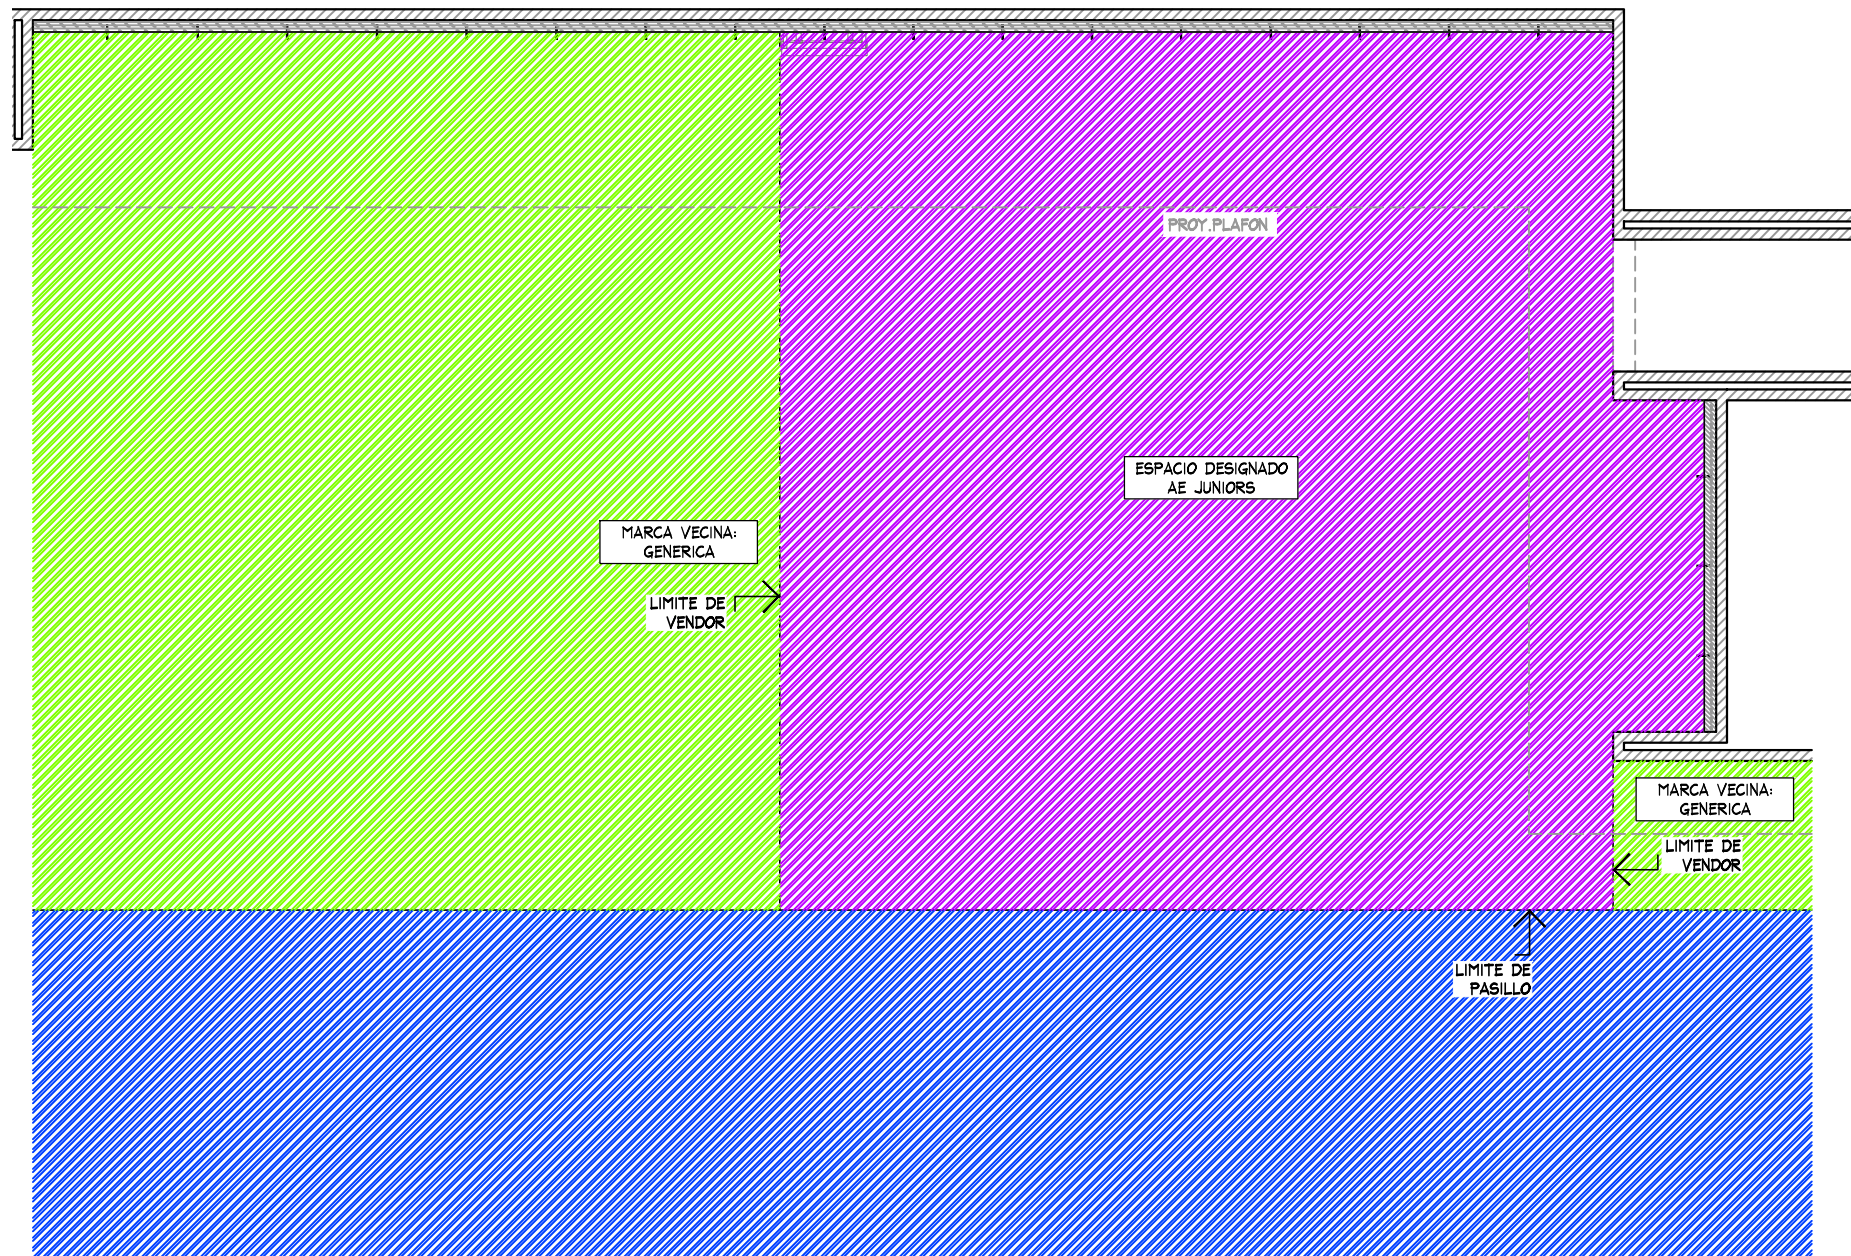

PLANTA GENERAL
ESC. 1:50



THINK
ARCHITECTURE

AMERICAN EAGLE


PROYECTO

JUNIORS

AMERICAN EAGLE

LIVERPOOL
MITIKAH

CROQUIS DE UBICACION

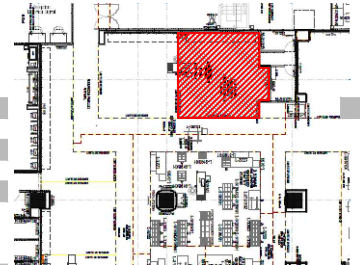

DIRECCION:

Rio Churubusco 601, Torre Mitikah,
Col.Xoco C.P. 03330, CDMX


AREA DE PROYECTO:	FECHA:
35.66 m2	5 agosto 2022
ESCALA:	ACOTACION:
Indicada	mm
RESPONSABLE:	RESPONSABLE:
Proyectos	Arq, Ricardo Arreola

CLAVE


AE-LIV-MIT-COY-JUN-03

Todo lo contenido en este plano es propiedad de THINK ARCHITECTURE S.A. DE C.V. (R), para uso exclusivo y único del proyecto; cualquier variación o modificación deberá ser consultada. Entiendase bien antes de realizarla.

Descartes No. 95, 1er. piso
Col. Anzures, Miguel Hidalgo
C.P. 11940 TEL. 62.74.36.66 1 DE 3

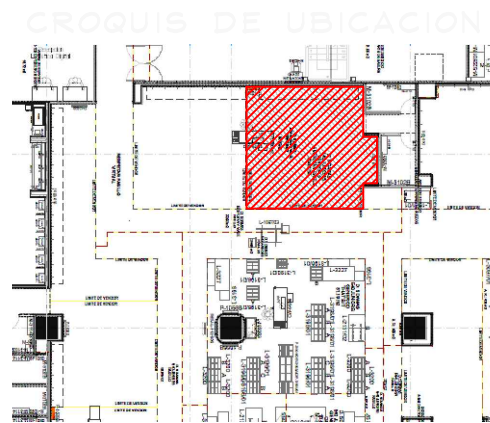

ESPEJO MARCADO
EN PROYECTO
ORIGINAL, NO SE
ENCONTRO EN
LEVANTAMIENTO
FISICO.

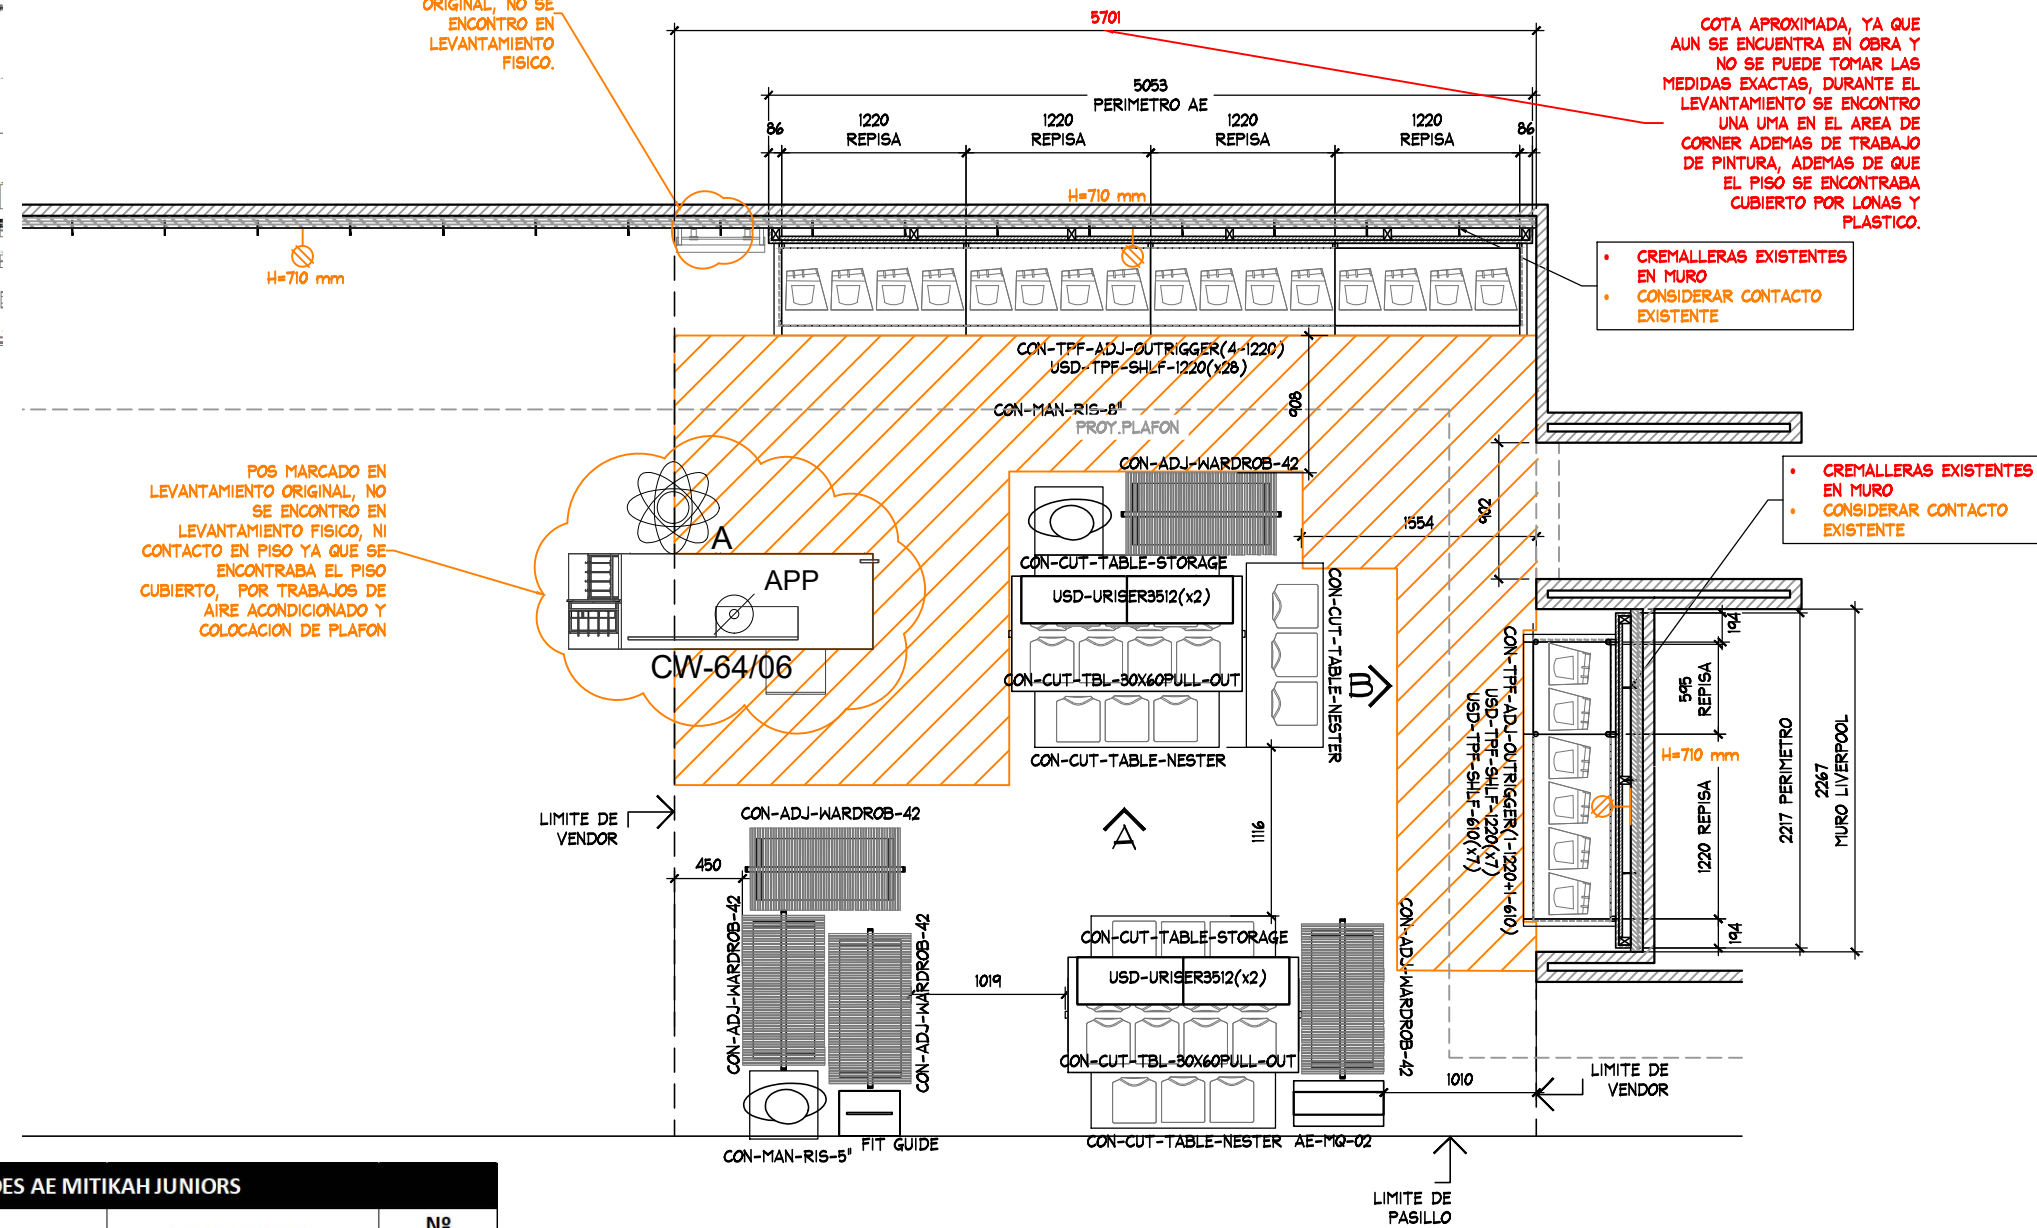

POS MARCADO EN
LEVANTAMIENTO ORIGINAL, NO
SE ENCONTRO EN
LEVANTAMIENTO FISICO, NI
CONTACTO EN PISO YA QUE SE
ENCONTRABA EL PISO
CUBIERTO, POR TRABAJOS DE
AIRE ACONDICIONADO Y
COLOCACION DE PLAFON


COTA APROXIMADA, YA QUE AUN SE ENCUENTRA EN OBRA Y NO SE PUEDE TOMAR LAS MEDIDAS EXACTAS, DURANTE EL LEVANTAMIENTO SE ENCONTRO UNA UMA EN EL AREA DE CORNER ADEMAS DE TRABAJO DE PINTURA, ADEMAS DE QUE EL PISO SE ENCONTRABA CUBIERTO POR LONAS Y PLASTICO.

- CREMALLERAS EXISTENTES EN MURO
- CONSIDERAR CONTACTO EXISTENTE



- CREMALLERAS EXISTENTES EN MURO
- CONSIDERAR CONTACTO EXISTENTE

TABLA DE CAPACIDADES AE MITIKAH JUNIORS		
CLAVE	DESCRIPCION	Nº MUEBLES
CON-TPF-ADJ-OUTRIGGER (4-1220MM)	PERIMETRO	1
CON-TPF-ADJ-OUTRIGGER (1-1220MM+1-610MM)	PERIMETRO	1
USD-TPF-SHLF-1220MM	REPISAS	35
USD-TPF-SHLF-610MM	REPISAS	7
CON-RD-TABLE-5633	MESA REDONDA	0
CON-STACK-PLYBOX-BASE-25-13	PLYWOOD	0
CON-RD-TBL-RIS-24	RISER	0
AE-HOOK-HOLDER	CAJON STORAGE	0
AE-MQ-02	MARQUEE	1
USD-URISER3512	RISER	2
CON-ADJ-WARDROB-42	TRINGLA	4
CON-CUT-TBL-30x60PULL-OUT	MESA ALTA	2
CON-CUT-TABLE-NESTER	MESA NESTER	3
CON-CUT-TABLE-STORAGE	STORAGE	2
FIT GUIDE	GRAFICO TOTEM	1
CON-MAN-RIS-5(NUEVA 450X450MM)	BASE MANIQUEIE BAJA	2
MANIQUEIE	MANIQUEIE	2
TOTAL EN CORNER		210


PLANTA ARQUITECTONICA
ESC. 1:50

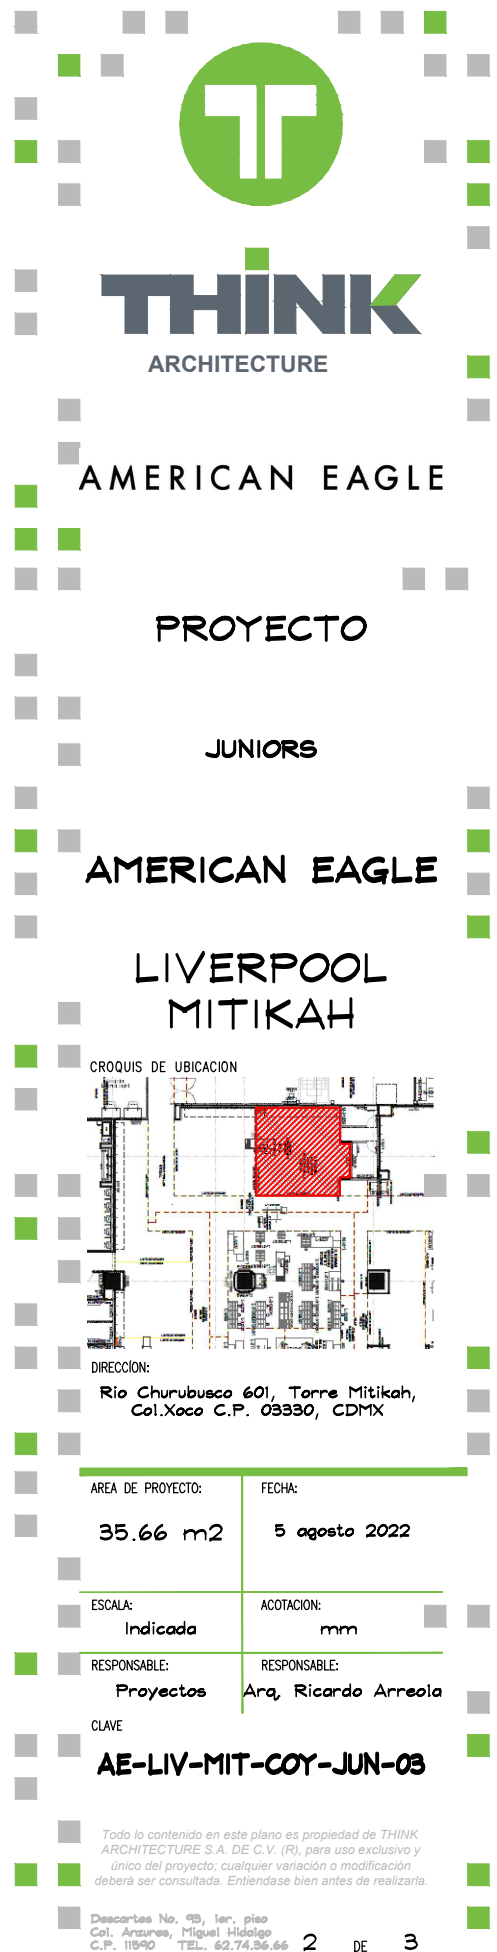

CROQUIS DE UBICACION

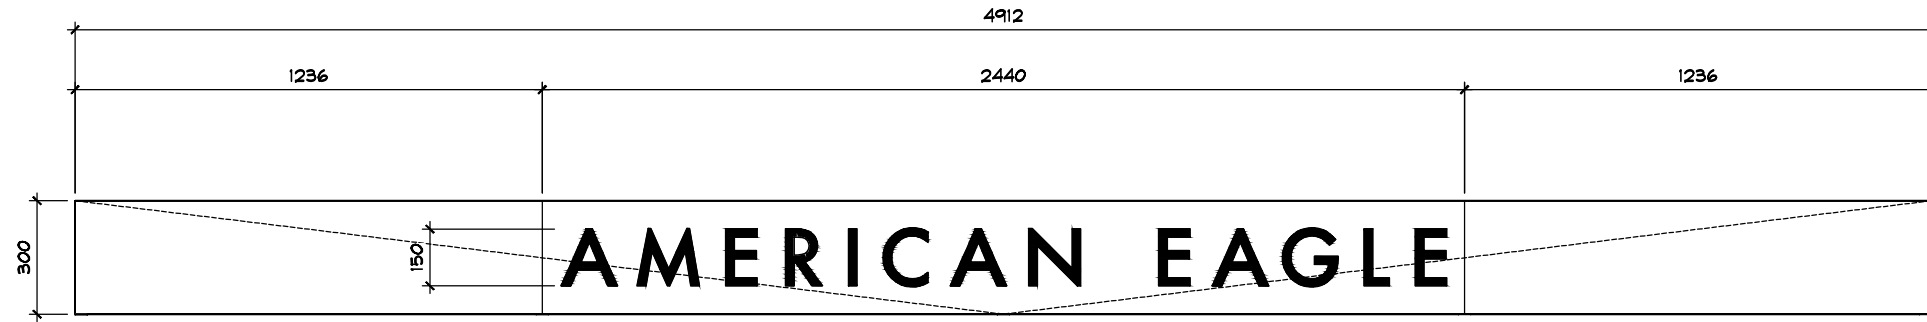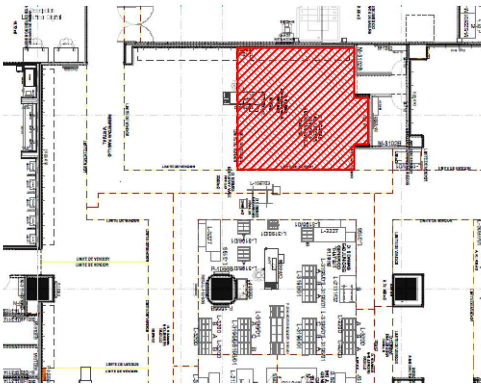

DETALLE LETRERO
ESC. 1:20

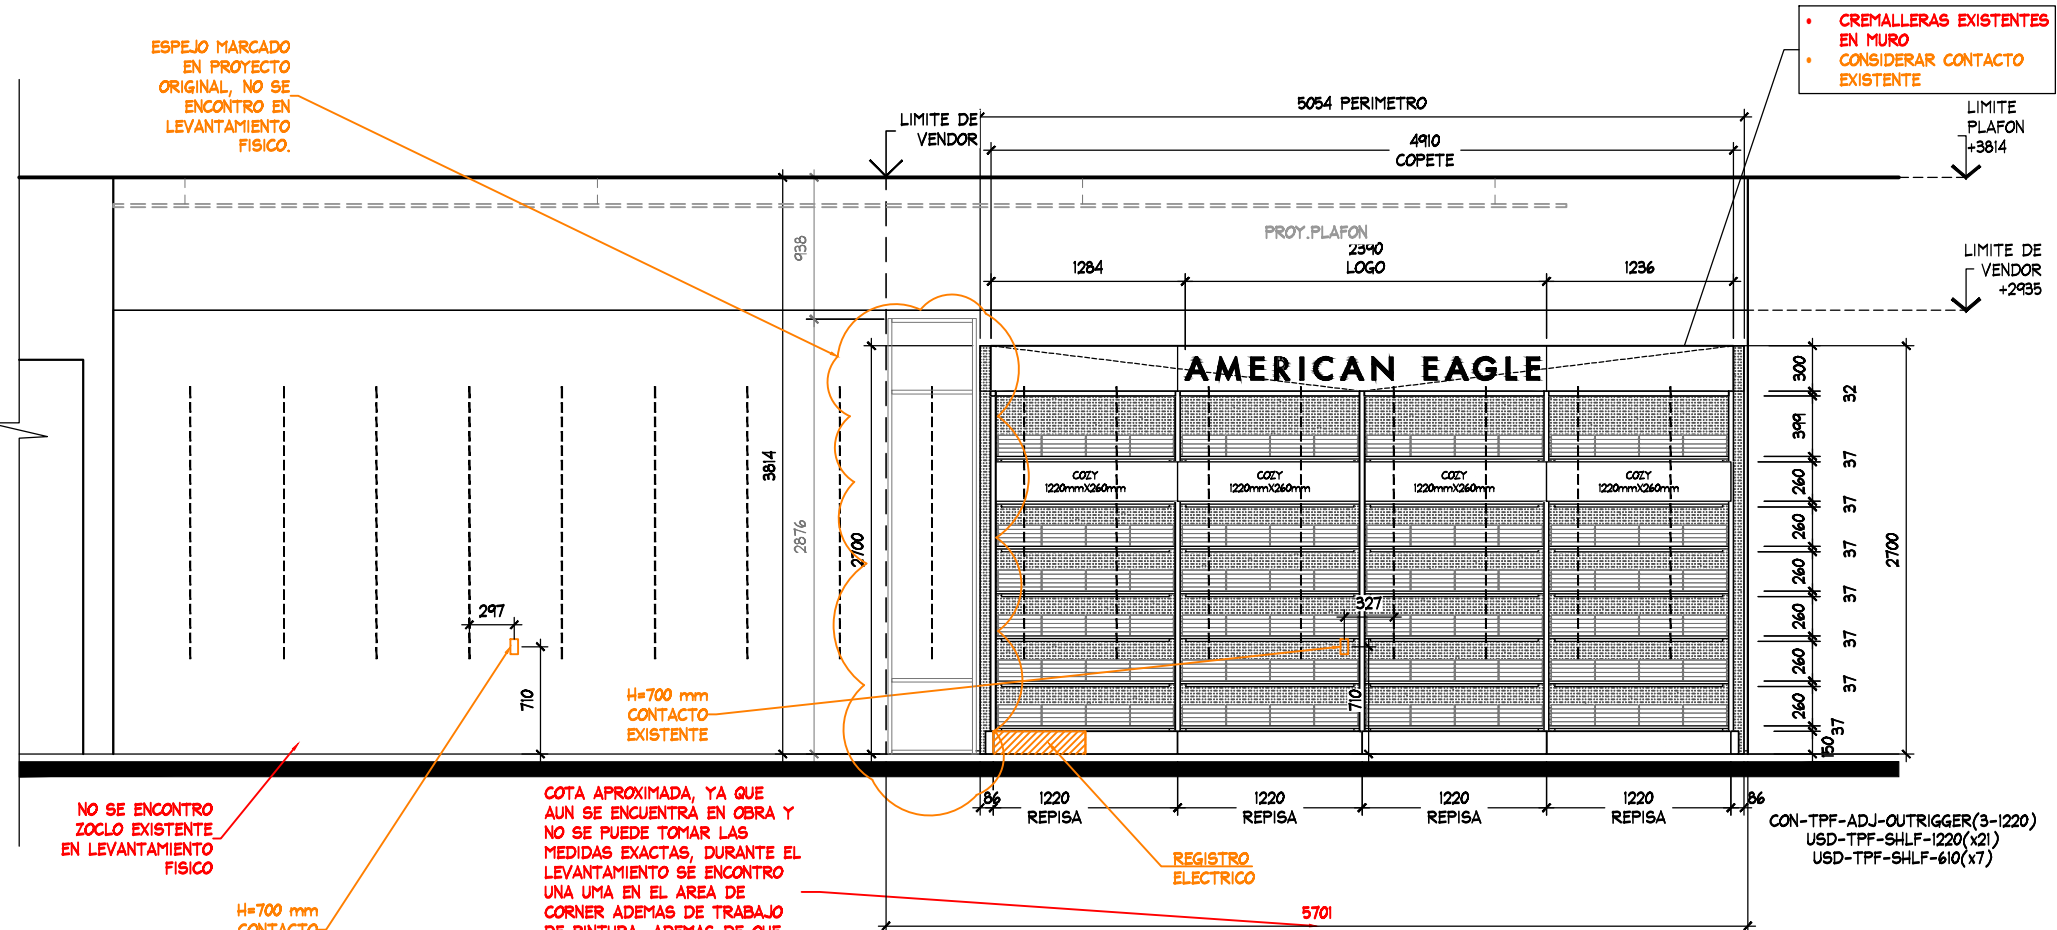

ALZADO A
ESC. 1:50



THINK
ARCHITECTURE

AMERICAN EAGLE


PROYECTO

JUNIORS

AMERICAN EAGLE

LIVERPOOL
MITIKAH

CROQUIS DE UBICACION

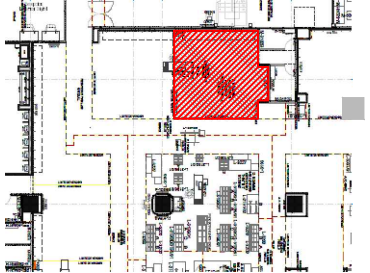


DIRECCION:
Rio Churubusco 601, Torre Mitikah,
Col.Xoco C.P. 03330, CDMX

AREA DE PROYECTO:	FECHA:
35.66 m2	5 agosto 2022
ESCALA:	ACOTACION:
Indicada	mm
RESPONSABLE:	RESPONSABLE:
Proyectos	Arq. Ricardo Arreola
CLAVE:	
AE-LIV-MIT-COY-JUN-03	

Todo lo contenido en este plano es propiedad de THINK ARCHITECTURE S.A. DE C.V. (R), para uso exclusivo y único del proyecto; cualquier variación o modificación deberá ser consultada. Entiendase bien antes de realizarla.




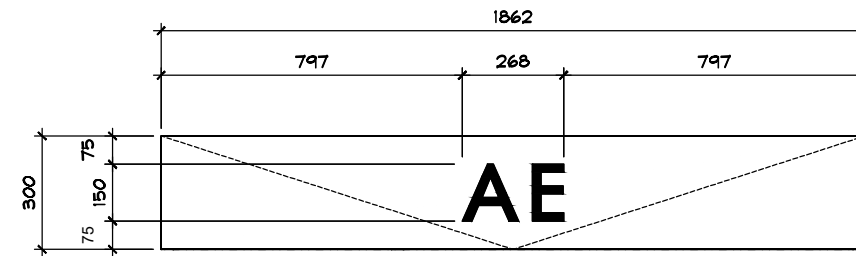[illegible]

The image is a vertical architectural document. At the top, there's a green circle containing a white stylized 'T'. Below it, the word 'THINK' is written in large, bold, grey letters, followed by 'ARCHITECTURE' in smaller, all-caps, grey letters. The title 'AMERICAN EAGLE' is centered in large, black, sans-serif font. Below it, 'PROYECTO' is written in a similar font. Then, 'JUNIORS' appears in a smaller, bold, black font. The main title 'AMERICAN EAGLE LIVERPOOL MITIKAH' is prominently displayed in large, bold, black, sans-serif font. Below this, 'CROQUIS DE UBICACION' is written in small, all-caps, black font. A site plan follows, showing a building footprint with a red hatched area indicating the project location. To the left of the plan, 'DIRECCION:' is written, followed by the address 'Rio Churubusco 601, Torre Mitikah, Col.Xoco C.P. 03330, CDMX'. At the bottom, there are two columns of information separated by horizontal lines. The first column contains 'AREA DE PROYECTO:' followed by '35.66 m2', 'ESCALA:' followed by 'Indicada', 'RESPONSABLE:' followed by 'Proyectos', and 'CLAVE' followed by 'AE-LIV-MIT-COY-JUN-03'. The second column contains 'FECHA:' followed by '5 agosto 2022', 'ACOTACION:' followed by 'mm', and 'RESPONSABLE:' followed by 'Ara, Ricardo Arreola'. At the very bottom, a disclaimer states: 'Todo lo contenido en este plano es propiedad de THINK ARCHITECTURE S.A. DE C.V. (R), para uso exclusivo y único del proyecto; cualquier variación o modificación deberá ser consultada. Entiendase bien antes de realizarla.' Below this, contact information is provided: 'Decorates No. 9B, 1er. piso Col. Anzures, Miguel Hidalgo C.P. 11590 TEL. 62.74.96.66'. On the far right, the page number '3' is shown twice, separated by 'DE', indicating it's page 3 of 3.

THINK
ARCHITECTURE

AMERICAN EAGLE

PROYECTO

JUNIORS

AMERICAN EAGLE

LIVERPOOL
MITIKAH

CROQUIS DE UBICACION

DIRECCION:

Rio Churubusco 601, Torre Mitikah,
Col.Xoco C.P. 03330, CDMX

AREA DE PROYECTO:

35.66 m²

FECHA:

5 agosto 2022

ESCALA:

Indicada

ACOTACION:

mm

RESPONSABLE:

Proyectos

RESPONSABLE:

Ara, Ricardo Arreola

CLAVE

AE-LIV-MIT-COY-JUN-03

Todo lo contenido en este plano es propiedad de THINK
ARCHITECTURE S.A. DE C.V. (R), para uso exclusivo y
único del proyecto; cualquier variación o modificación
deberá ser consultada. Entiendase bien antes de realizarla.

Decorates No. 9B, 1er. piso
Col. Anzures, Miguel Hidalgo
C.P. 11590 TEL. 62.74.96.66

3 DE 3