



LIVERPOOL MAZATLAN MARINA BEYOND JUVENILES. REPORTE INSTALACION CORNER.


20 . 10 . 23

LIV. MAZATLAN

BEYOND JUVENILES


PROYECTO.

TABLA DE CAPACIDADES AE JUVENILES MAZATLÁN		Nº MUEBLES
CLAVE	DESCRIPCION	
DISPLAY WALL (1220MM)	PERIMETRO	2
DISPLAY WALL ESP. (1735MM)	PERIMETRO	1
SLAT WALL (1830MM) + AIS	PERIMETRO	1
AE-BYD0011 (1220MM)	REPISAS	9
AE-BYD0011 (1830MM)	REPISAS	8
AE-BYD0011 ESP. (1735MM)	REPISAS	7
AE-BYD0011 ESP. (541MM)	REPISAS	2
USD-HALF-PEGBR	PERIMETRO	3
AE-BYD-0008	FONTAL	4
LIGHTBOX FREESTANDING	LIGHTBOX SUELTO	1
AE-MQ-02	MARQUEE	1
CON-MAN-RIS-5"	BASE PARA MANIQUE	1
MANIQUE	MANIQUE	3
AE-BYD0001	BLUE PLY NESTER	1
AE-BYD0002	24" GRID NESTER	1
AE-BYD0003	GRID BENCH	2
AE-BYD0012	ROUND TABLE BLUE	1
AE-BYD0040	RACK "T"	1
AE-BYD0013	NESTING CUBE	4
AE-BYD0022	TRINGLA	2
AE-BYD0023	BUNKER	1
AE-BYD0024	BEAM TABLE	1
AE-BYD0037	RISER	2
USD-TBL-RIS-6-8-12	WOOD RISER	2
GRAFICO FITGUIDE	FITGUIDE	1
TOTAL EN CORNER		82

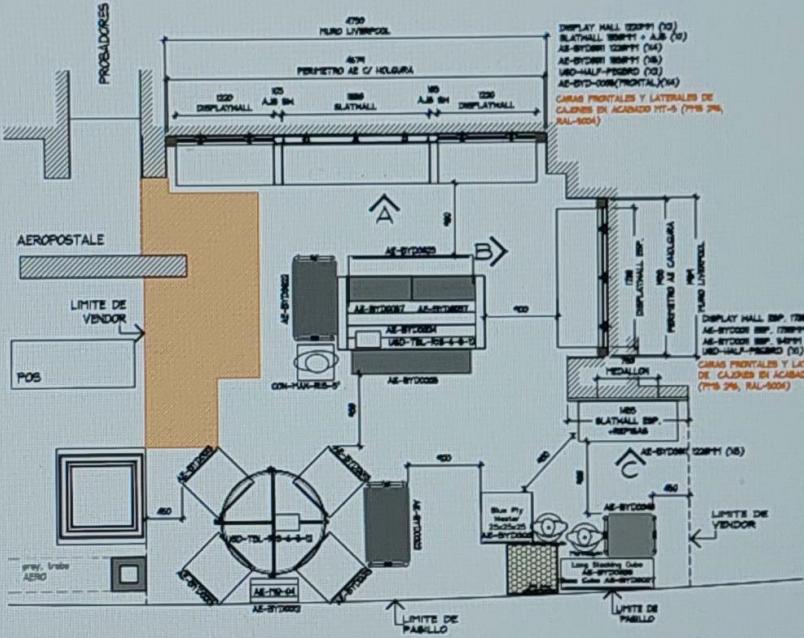

PLANTA DE MOBILIARIO


ESC. 1:50

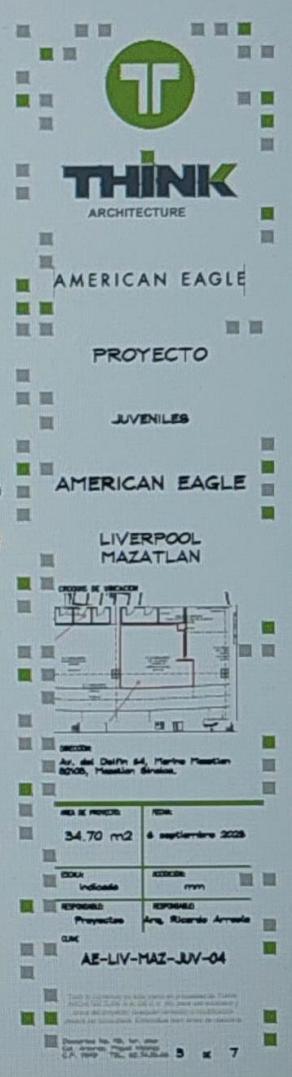

LIV. MAZATLAN

BEYOND JUVENILES

PROYECTO.

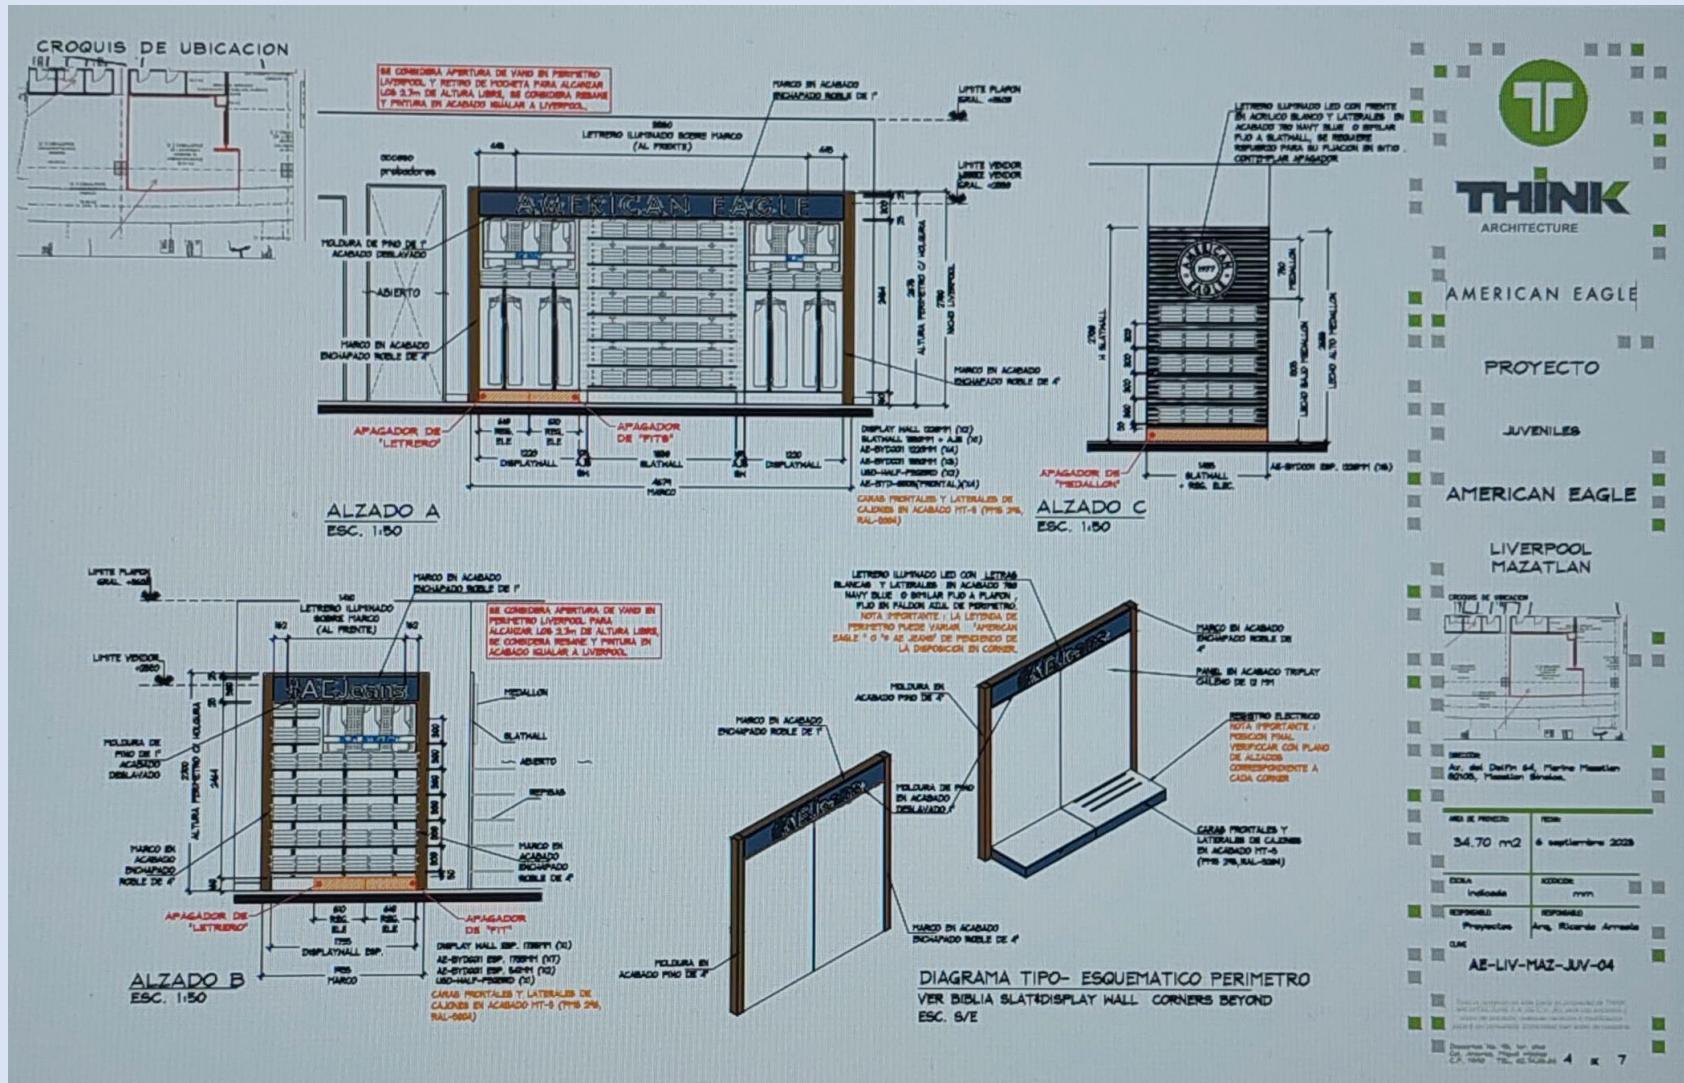

LIV. MAZATLAN

BEYOND JUVENILES


Retiro de perimetros
anteriores para adecuación
del espacio.



LIV. MAZATLAN


BEYOND JUVENILES

Adecuación del espacio,
retiro de mocheta central y
subir el plafon de los 3
nichos 15 cm. Aplicación de
pintura en todo el espacio.

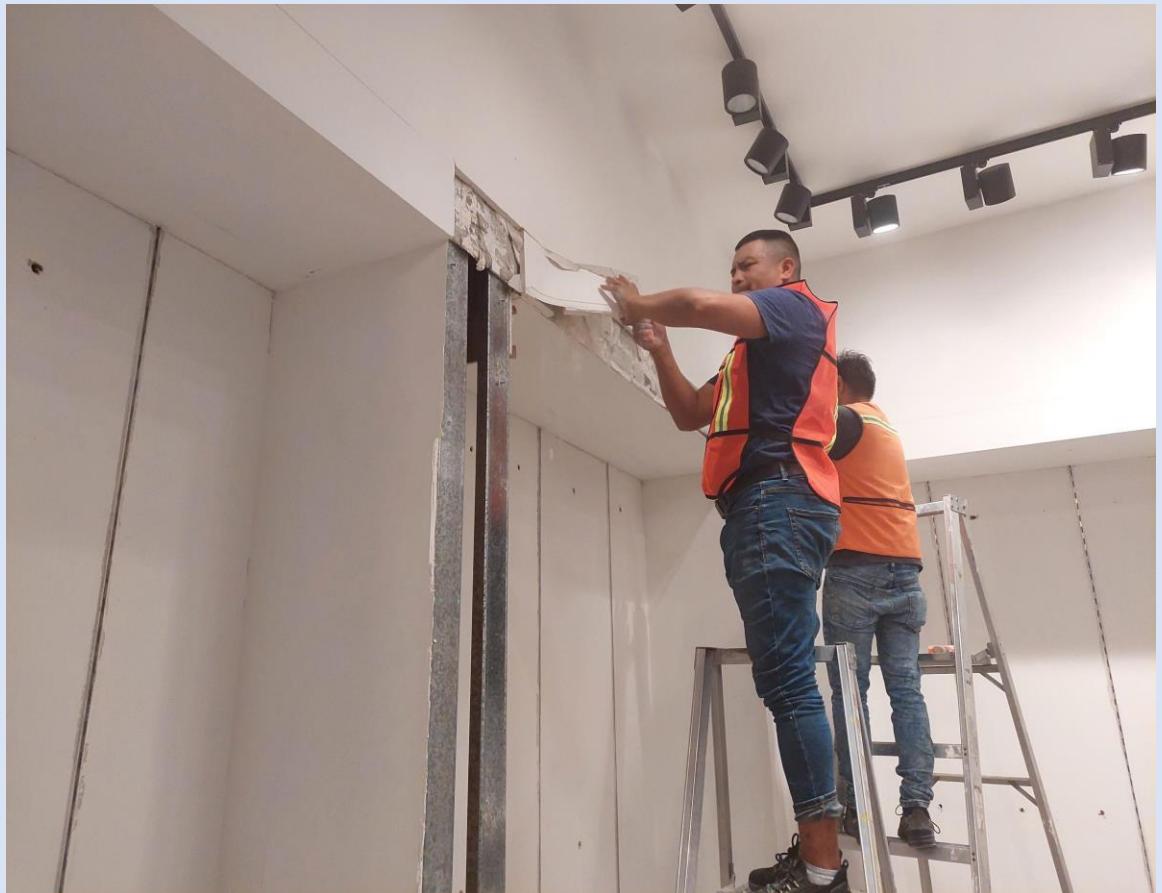


LIV. MAZATLAN BEYOND JUVENILES

Adecuación del espacio,
retiro de mocheta central y
subir el plafon de los 3
nichos 15 cm. Aplicación de
pintura en todo el espacio.

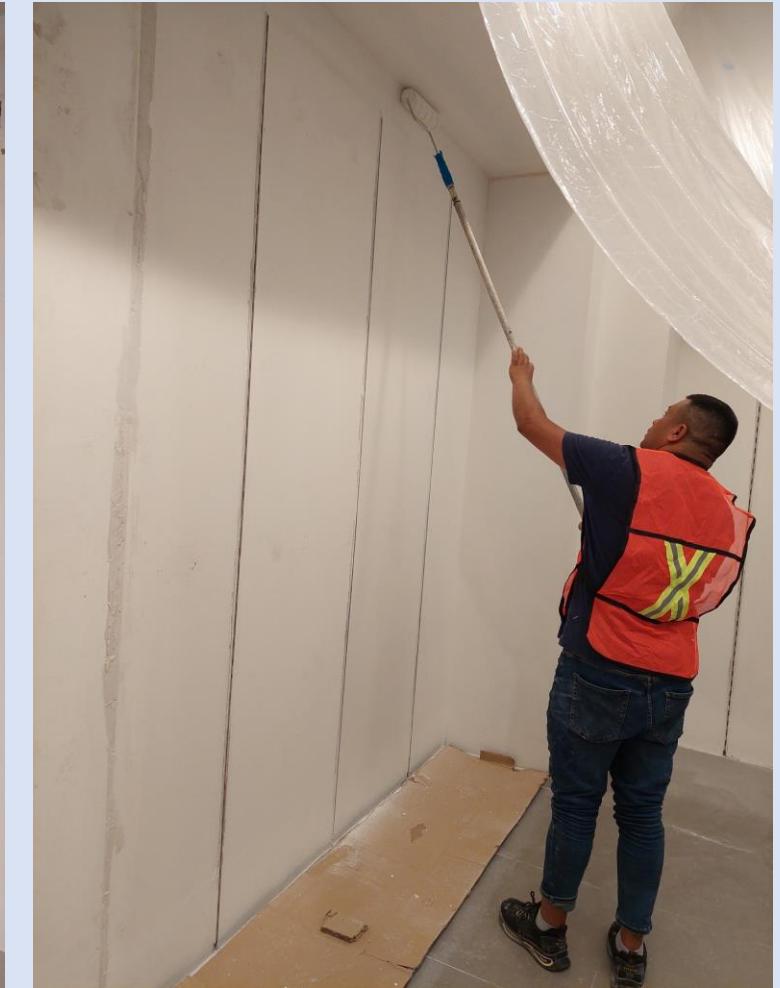

LIV. MAZATLAN
BEYOND JUVENILES


Retiro muebles isla.

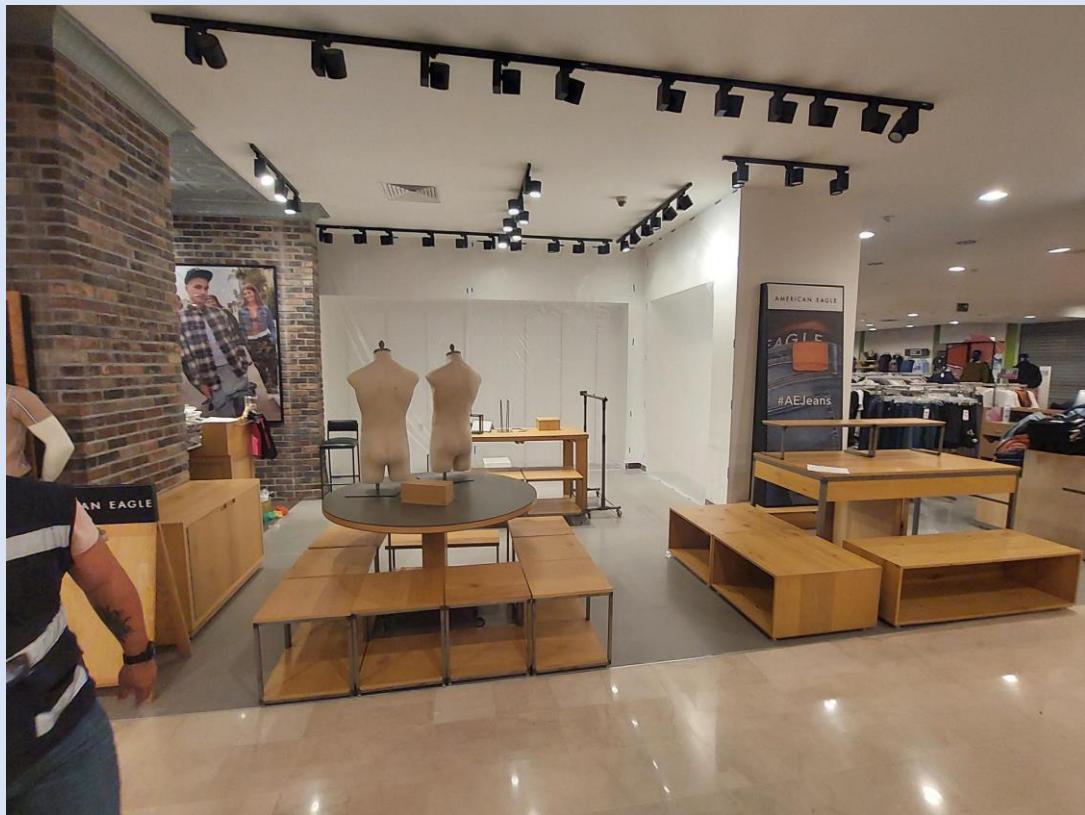

LIV. MAZATLAN

BEYOND JUVENILES

Instalación de refuerzos a
muro para perimetros..

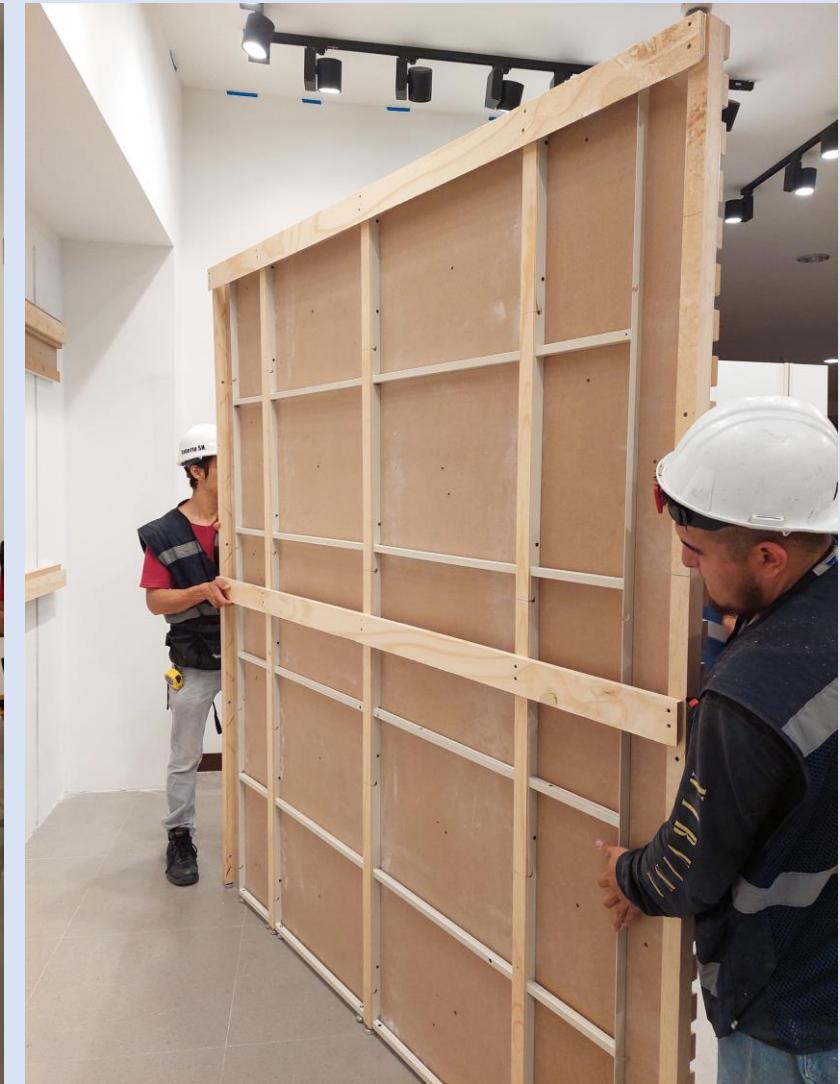

Instalación de refuerzos a
muro para perimetros..



LIV. MAZATLAN
BEYOND JUVENILES

Instalación de mobiliario..



LIV. MAZATLAN
BEYOND JUVENILES

Instalación de mobiliario..



LIV. MAZATLAN
BEYOND JUVENILES

Instalación de mobiliario..



LIV. MAZATLAN
BEYOND JUVENILES

Instalación de mobiliario..



LIV. MAZATLAN
BEYOND JUVENILES

Instalación de mobiliario..



LIV. MAZATLAN
BEYOND JUVENILES

Instalación de mobiliario..



Instalación de mobiliario..



Carta de entrega..

* PROYECTO		* Fecha :	
AMERICAN BEYOND JUVENILES LIVERPOOL MAZATLAN		13-oct-23	
Lista de entregables		Cantidad	Comentarios
<ul style="list-style-type: none"> * MESA BEAM TABLE 024 * RISER METAL 037 * BENCH MUEBLE METAL 003 * BUNKER 023 * RISER MADERA 8-12 * RACK "T" 040 * RACK DOBLE TRINGLA 022 * BASE CUADRADA 026 * BASE RECTANGULAR 027 * CUBO GRANDE 028 * CUBO MEDIANO 029 * CUBO CHICO 030 * NESTER BLUE 001 * CUBE METAL 002 * BASE MANIQUE 5" * MARQUEE 04 * MESA REDONDA BLUE 012 * CUBO AZUL 013 * MUEBLE PERIMETRAL 		1 2 1 1 2 1 2 1 1 1 1 1 1 1 1 1 1 1 1 4 3	
ALZADOS ALZADO : A 2 PANEL DISPLAY WALL 1.22 1 PANEL SLAT WALL ESPECIAL 2.03 2 REPISAS 1.22 7 REPISAS ESPECIAL 1.83 5 BASES 4 COLGADOR FRONTAL 3 LETRERO 2 PANELES MULTIPERFORADOS ALZADO : B 2 PANEL DISPLAY WALL ESP. 1.73 2 REPISAS ESPECIALES 61 HERRIES 5 REPISAS ESPECIAL 1.73 3 BASES 2 LETRERO 1 PANELES MULTIPERFORADOS ESP. ALZADO : C 1 PANEL SLAT WALL ESPECIAL 1.48 2 REPISAS 1.22 3 BASE ESP. 148 P/KIT 2 LETRERO (MEDALLON)			
Comentarios		Firma	
RETIRO DE MOBILIARIO ANTERIOR , TANTO MUEBLES PERIMETRALES COMO MUEBLES ISLA PROPIEDAD DE LA MARCA .		 D. I. DANIEL NIETO CID Entrego (Nombre y Firma)	
		 Recibido (Nombre y Firma)	
ALWAYSTHINKFIRST			



Visualizando ideas. Excediendo expectativas.



thethinkarchitecture.com