


CROQUIS DE UBICACION

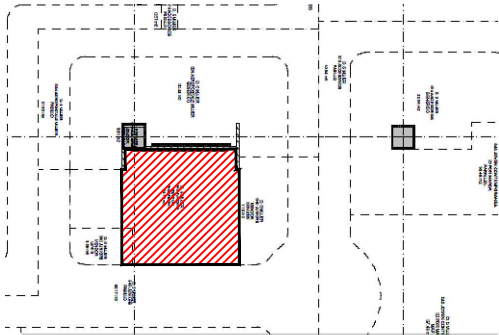

SIMBOLOGIA GENERAL

- INDICA MARCAS VECINAS
- INDICA ESPACIO DESIGNADO A AMERICAN EAGLE JUNIORS
- INDICA PASILLO PRINCIPAL

NOTA IMPORTANTE :

AL MOMENTO DEL LEVANTAMIENTO SE ENCONTRO MOBILIARIO DE LA MARCA BIOGRAPHY, ASI COMO MOBILIARIO SUELTO, SE DEBERA DE CONTEMPLAR:

RETIRO DE MOBILIARIO CENTRAL Y PERIMETRAL EXISTENTE POR (VERIFICAR CON PLANEACION LIVERPOOL LA COORDINACION DE RETIROS), EN EL CASO QUE SE REQUIERA EL RETIRO, SE DEBERA DE VERIFICAR CON EL AREA DE MANTENIMIENTO LA ENTREGA DEL MOBILIARIO RETIRADO.


CREMALLERAS VISIBLES EN PERIMETRO, **NO CONSIDERAR EN PRESUPUESTO**

SE ENCONTRO PISO EXISTENTE EN TIENDA, PISO CERAMICO TIPO MARMOL COLOR BLANCO DE 600 x 600 mm, **NO SE CONSIDERA CAMBIO**

ZOCLO MDF COLOR GRIS, 6 X 100 mm.

MARCAS COLINDANTES: LEVI'S Y DENZEN.

CONTACTO EXISTENTE EN PERIMETRO, **NO CONSIDERAR CONTACTO NUEVO**

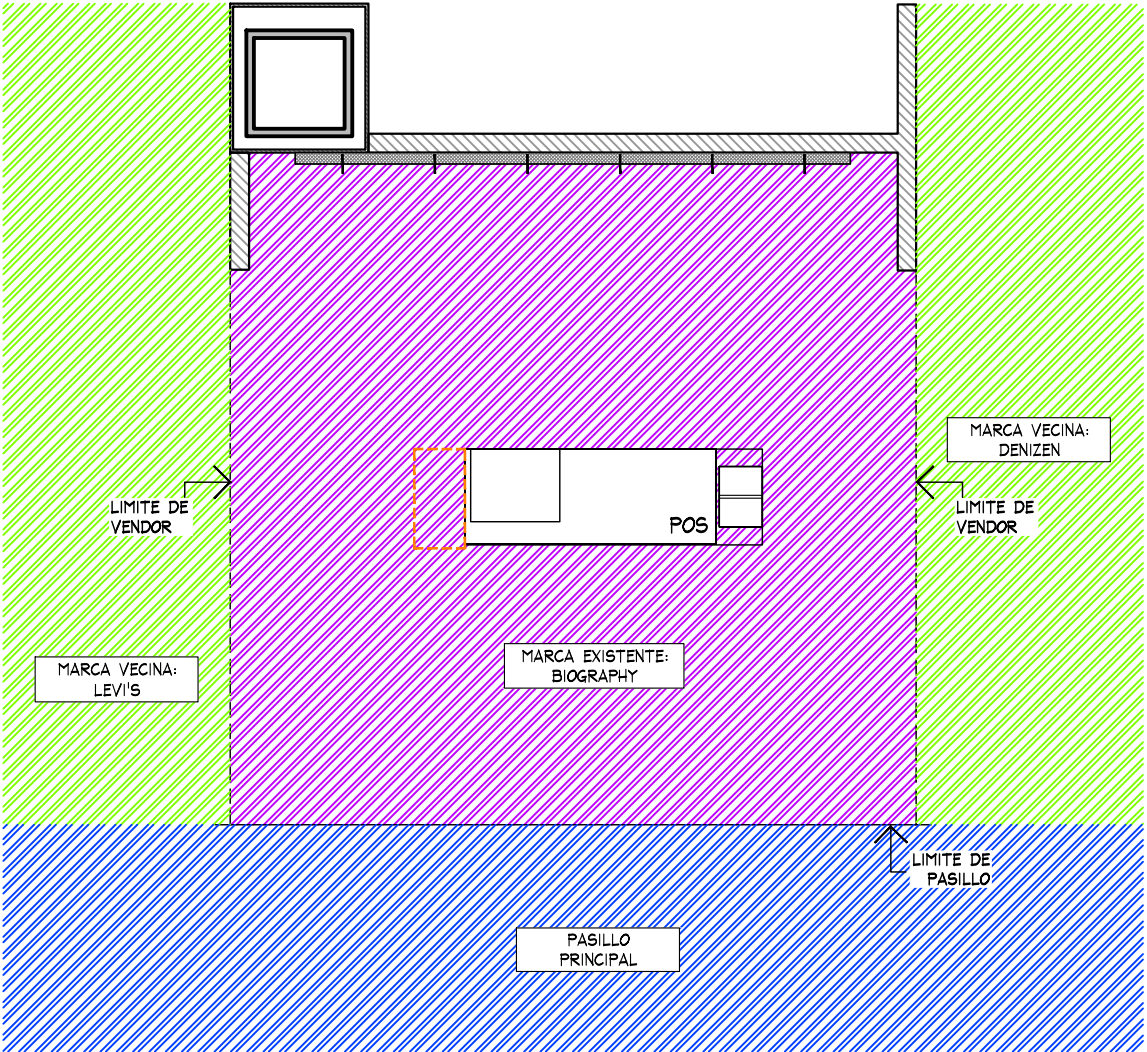

PLANTA GENERAL
ESC. 1:50

AMERICAN EAGLE

PROYECTO

Corner

AMERICAN EAGLE

LIVERPOOL MONCLOVA

CROQUIS DE UBICACION

DIRECCION:
Plaza Paseo Monclova Blvd Harold R. Pape #1000. Colonia Estancias de San Juan Bautista Monclova Coahuila, CP. 25733

AREA DE PROYECTO:	FECHA:
19.98 m2	21 julio 2022
ESCALA: Indicada	ACOTACION: mm
RESPONSABLE: Proyectos	RESPONSABLE: Arq. Ricardo Arreola

CLAVE


AE-LIV-MON-JUN-02

Todo lo contenido en este plano es propiedad de THINK ARCHITECTURE S.A. DE C.V. (R), para uso exclusivo y único del proyecto; cualquier variación o modificación deberá ser consultada. Entendase bien antes de realizarla.


Descartes No. 93, 1er. piso
Col. Anáhuac, Miguel Hidalgo
C.P. 11540 TEL. 62.74.36.66

1 DE 3

CROQUIS DE UBICACION

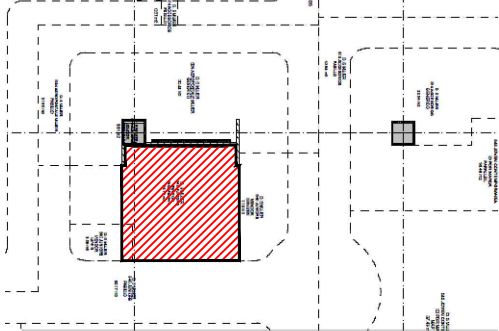

DISPLAY A REUBICAR

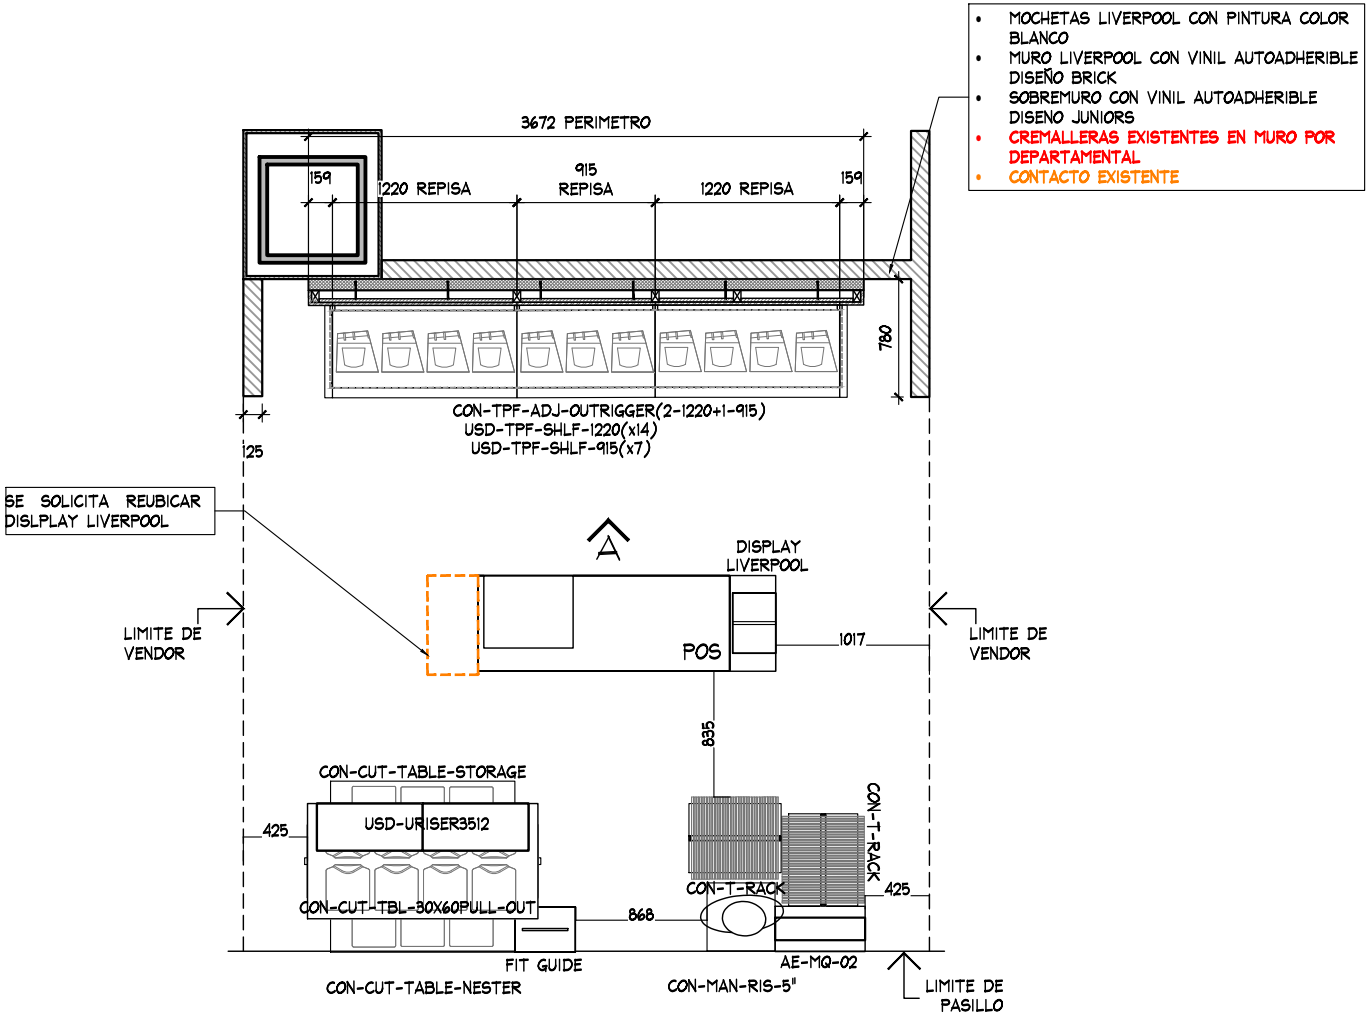

PLANTA AQUITECTONICA
ESC. 1:50

TABLA DE CAPACIDADES AE MONCLOVA JUNIORS		
CLAVE	DESCRIPCION	Nº MUEBLES
CON-TPF-ADJ-OUTRIGGER (2-1220+1-915 MM)	PERIMETRO	1
USD-TPF-SHLF-1220MM	REPISAS	14
USD-TPF-SHLF-915MM	REPISAS	7
AE-MQ-02	MARQUEE	1
USD-URISER3512	RISER	1
CON-T-RACK	RACK "T"	2
CON-CUT-TBL-30x60PULL-OUT	MESA ALTA	1
CON-CUT-TABLE-NESTER	MESA NESTER	1
CON-CUT-TABLE-STORAGE	STORAGE	1
FIT GUIDE	GRAFICO TOTEM	1
CON-MAN-RIS-5	BASE MANIQUEIE BAJA	1
TOTAL EN CORNER		31



THINK
ARCHITECTURE

AMERICAN EAGLE


PROYECTO

Corner

AMERICAN
EAGLE

LIVERPOOL
MONCLOVA

CROQUIS DE UBICACION

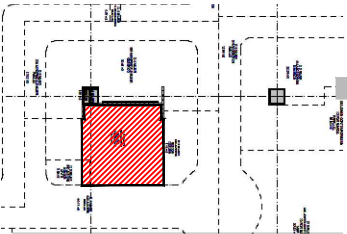

DIRECCION:
Plaza Paseo Monclova Blvd Harold R.
Pape #1000. Colonia Estancias de
San Juan Bautista
Monclova Coahuila, CP. 25733

AREA DE PROYECTO: 19.98 m2
FECHA: 21 julio 2022

ESCALA: Indicada
ACOTACION: mm

RESPONSABLE: Proyectos
RESPONSABLE: Arq. Ricardo Arreola

CLAVE
AE-LIV-MON-JUN-02

Todo lo contenido en este plano es propiedad de THINK
ARCHITECTURE S.A. DE C.V. (R), para uso exclusivo y
único del proyecto; cualquier variación o modificación
deberá ser consultada. Entendase bien antes de realizarla.

Descartes No. 93, 1er. piso




-
- Architectural elevation drawing of the American Eagle storefront. The drawing shows a three-panel glass facade with the 'AMERICAN EAGLE' logo at the top. Dimensions are provided for the overall structure, individual panels, and components like the copete and repisa. Key dimensions include a total width of 3673mm and a total height of 3583mm. The drawing also indicates the limits of the ceiling, wall, and perimeter.
- Dimensions and Components:**
- Overall Width:** 3673 (PERIMETRO AE)
 - Overall Height:** 3583
 - Top Section:** 3387 (COPETE ILUMINADO AE)
 - Logo Section:** 2335 (LOGO)
 - Panel Widths:** 1220mm (each of the three main panels)
 - Panel Heights:** 2660mm (each of the three main panels)
 - Repisa (Sill):** 1220 REPISA, 915 REPISA, 1220 REPISA
 - Limites:**
 - LIMITE DE PLAFON +3583
 - LIMITE DE MURO +2970
 - LIMITE DE PERIMETRO +2660
- Materials and Notes:**
- CON-TPF-ADJ-OUTRIGGER(2-1220+1-915)
 - USD-TPF-SHLF-1220(x14)
 - USD-TPF-SHLF-915(x7)

ALZADO A
ESC. 1:50



ESTADO ACTUAL

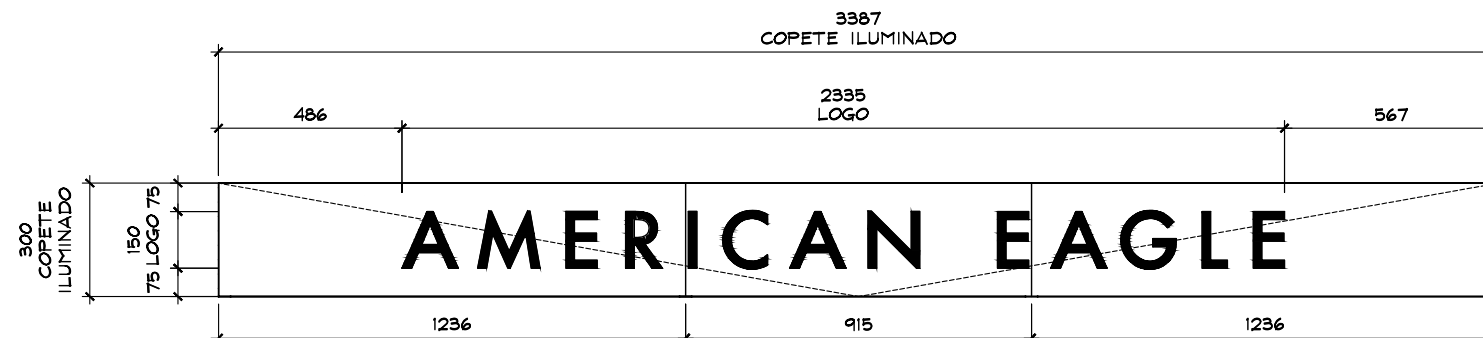

DETALLE DE LETRERO
ESC. 1:20




PROYECTO

Corner

LIVERPOOL
MONCLOVA

CROQUIS DE UBICACION

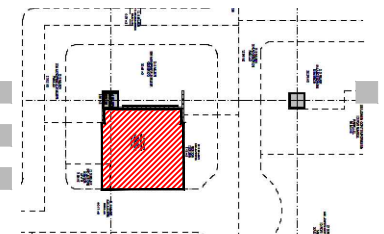

DIRECCION:
Plaza Paseo Monclova Blvd Harold R.
Pape #1000. Colonia Estancias de
San Juan Bautista
Monclova Coahuila, CP. 25733

AREA DE PROYECTO:	FECHA:
19.98 m2	21 julio 2022
ESCALA:	ACOTACION:
Indicada	mm
RESPONSABLE:	RESPONSABLE:
Proyectos	Arq. Ricardo Arreola

CLAVE
AE-LIV-MON-JUN-02

Todo lo contenido en este plano es propiedad de THINK ARCHITECTURE S.A. DE C.V. (R), para uso exclusivo y único del proyecto; cualquier variación o modificación deberá ser consultada. Entiendase bien antes de realizarla.