


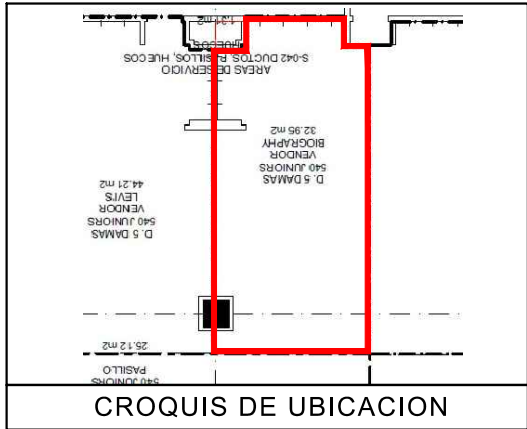


TABLA DE CAPACIDADES AE JUNIORS TORREON								
CLAVE	DESCRIPCION	Nº MUEBLES	COLGADO MINIMO	DOBLADO MINIMO	COLGADO MAXIMO	DOBLADO MAXIMO	TOTAL MINIMO	TOTAL MAXIMO
CON-TPF-ADJ-OUTRIGGER (1-1220MM+1-610MM)	PERIMETRO	1	0	0	0	0	0	0
CON-TPF-ADJ-OUTRIGGER (1-915MM+1-610MM)	PERIMETRO	1	0	0	0	0	0	0
USD-TPF-SHLF-1220MM	REPISAS	7	0	32	0	40	224	224
USD-TPF-SHLF-915MM	REPISAS	7	0	32	0	40	224	224
USD-TPF-SHLF-610MM	REPISAS	14	0	32	0	40	448	448
AE-MQ-02	MARQUEE	1	0	0	0	0	0	0
USD-URISER3512	RISER	2	0	0	0	0	0	0
CON-T-RACK	RACK "T"	2	49	0	65	0	97	129
CON-ADJ-WARDBOB-42	TRINGLA	4	31	0	41	0	0	163
CON-CUT-TBL-30x60PULL-OUT	MESA ALTA	1	0	56	0	70	56	20
CON-CUT-TABLE-NESTER	MESA NESTER	1	0	24	0	20	24	20
CON-CUT-TABLE-STORAGE	STORAGE	1	0	0	0	0	0	0
LIGHTBOX-1170MM x 2440MM	LIGHTBOX	1	0	0	0	0	0	0
MIRROR- 915MM x 2440MM	ESPEJO	2	0	0	0	0	0	0
GRAFICO- 915MM x 2440MM	GRAFICO	1	0	0	0	0	0	0
FORRO COLUMNA	FORRO	1	0	0	0	0	0	0
CON-MAN-RIS-5	BASE MANIQUE BAJA	1	0	0	0	0	0	0
MANIQUE	MANIQUE	1	0	0	0	0	0	0
TOTAL EN CORNER		49	79	416	105	510	1073	1228






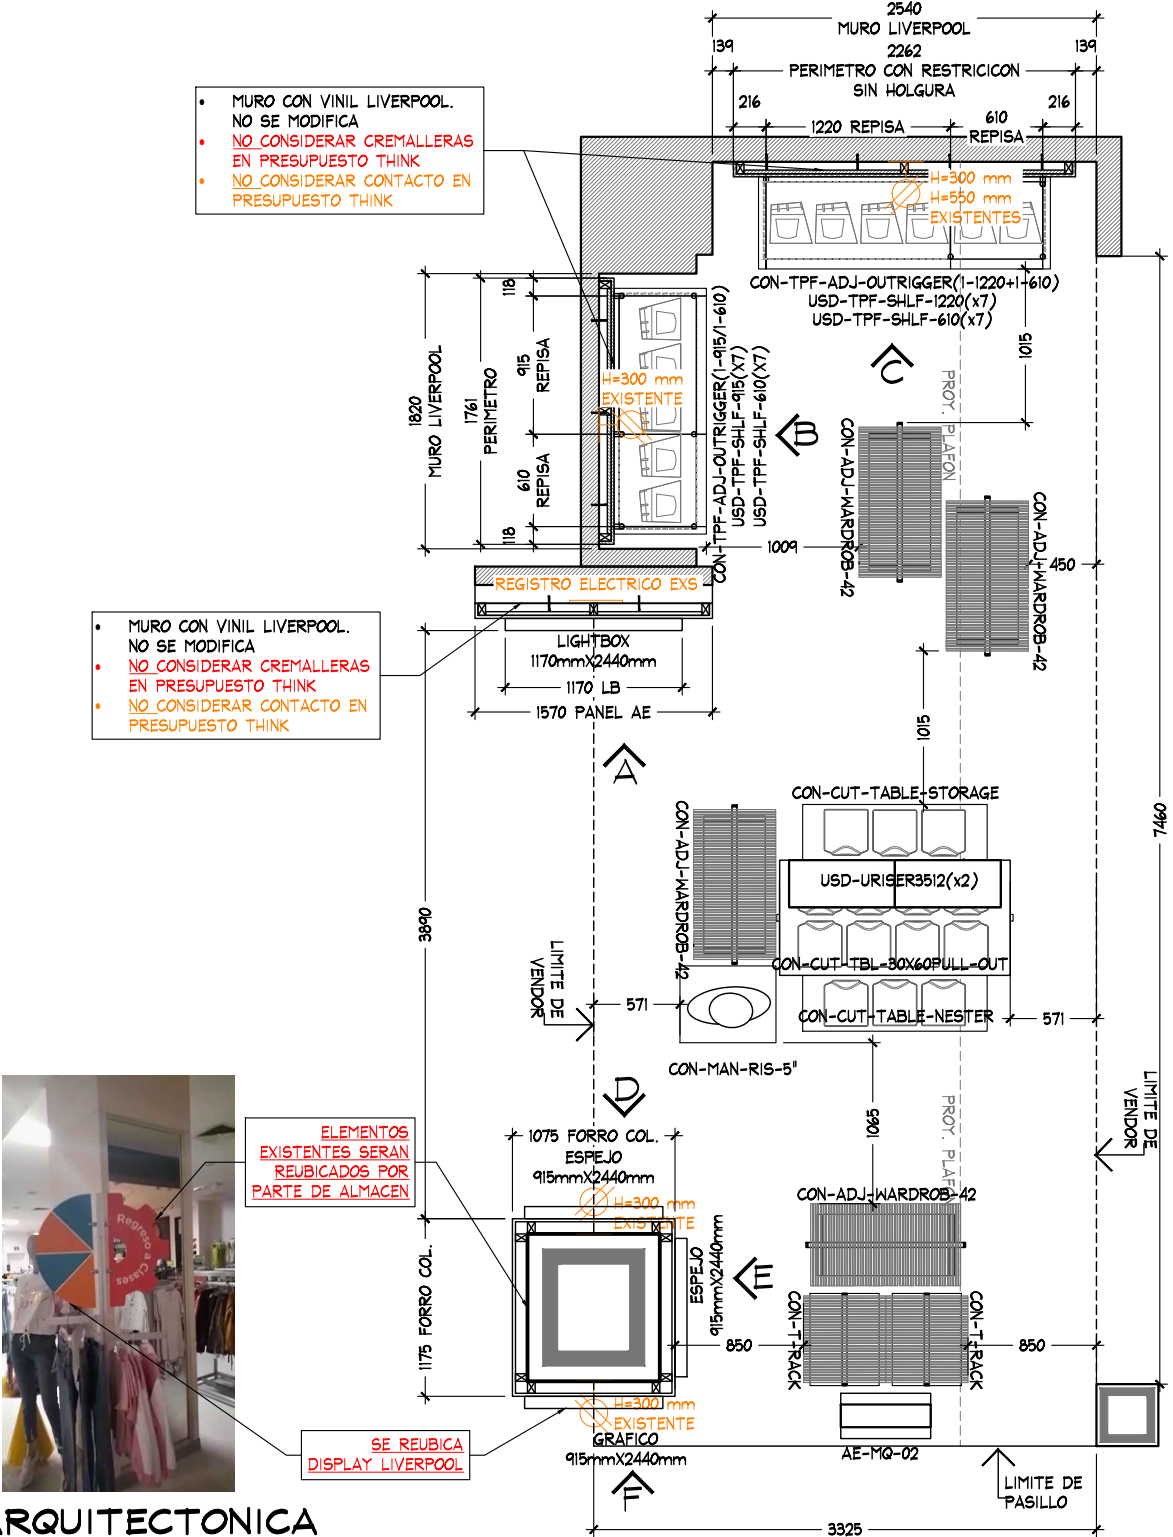


PLANTA ARQUITECTONICA
ESC. 1:50

ARQUITECTONICO

PROYECTO

 THINK ARCHITECTURE	PROYECTO:	NOTA:	AMERICAN EAGLE LIVERPOOL TORREON JUNIORS			No.	FECHA	MODIFICACION Y/O COMENTARIOS	REVISO	CROQUIS DE REFERENCIA	REFERENCIA	JUNIORS	AMERICAN EAGLE
	Arq. Marco Blanquet	TODO LO CONTENIDO EN ESTE PLANO ES PROPIEDAD DE THINK ARCHITECTURE S.A. DE C.V. (R). PARA USO EXCLUSIVO Y UNICO DEL PROYECTO, CUALQUIER VARIACION O MODIFICACION DEBERA SER CONSULTADA, ENTIENDASE BIEN ANTES DE REALIZARLA.				FECHA:	UBICACION:	ACOTACION:	CLAVE				
	REVISO:		14/09/2020	Av. Periférico Raúl López Sánchez #6000 Col. Residencial el Fresno – Galerías Laguna Torreón, Coahuila, C.P. 27018	MM	AE-LIV-TOR-JUN-04							
	Arq. Ricardo Arreola		ESCALA:	INDICADA	AREA PROYECTO:								
DIBUJO:	PROYECTOS				27.44M2					No. DE HOJAS	2	DE 4	

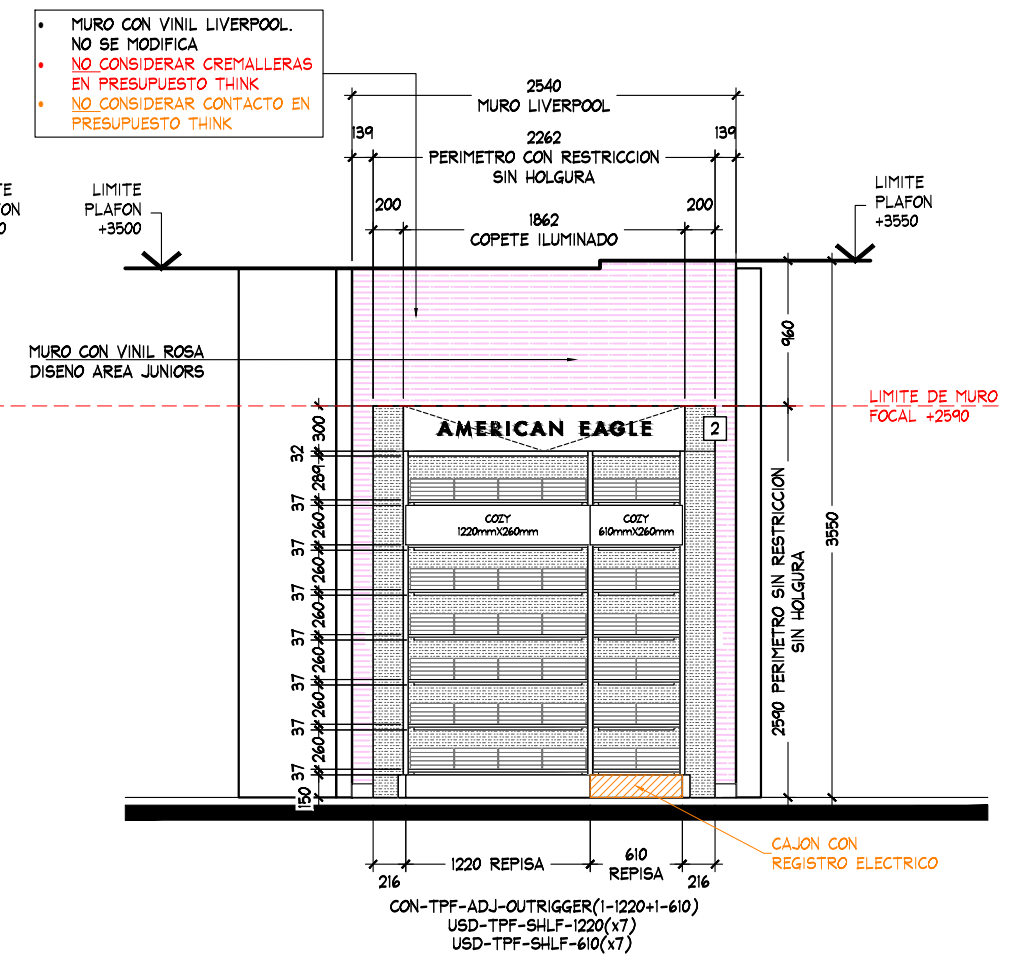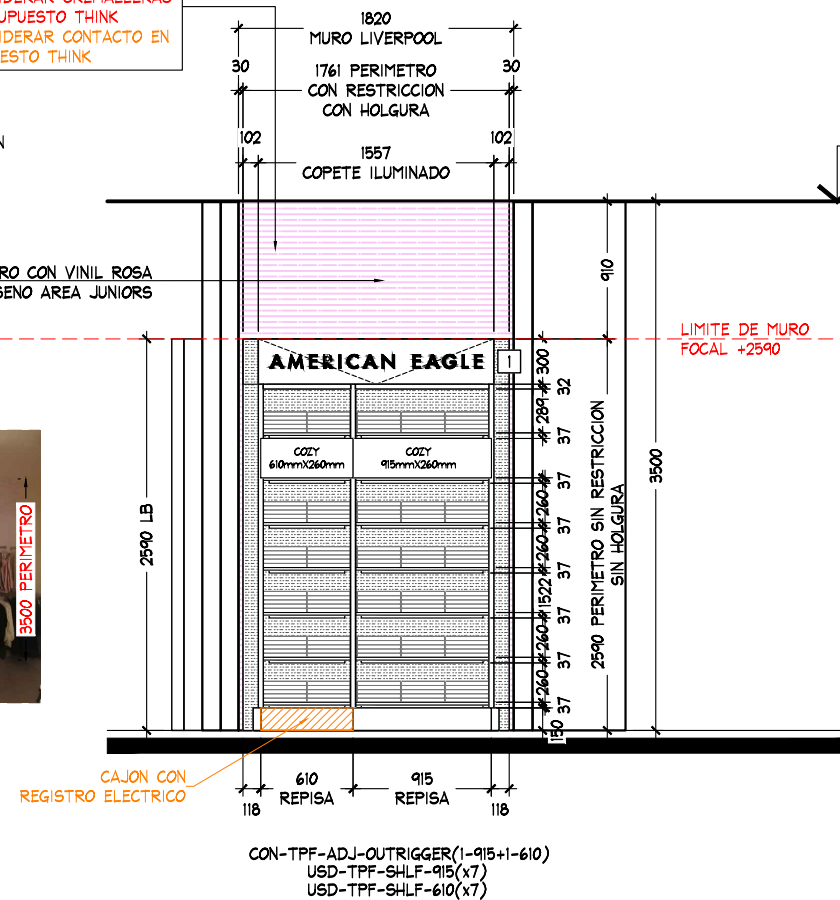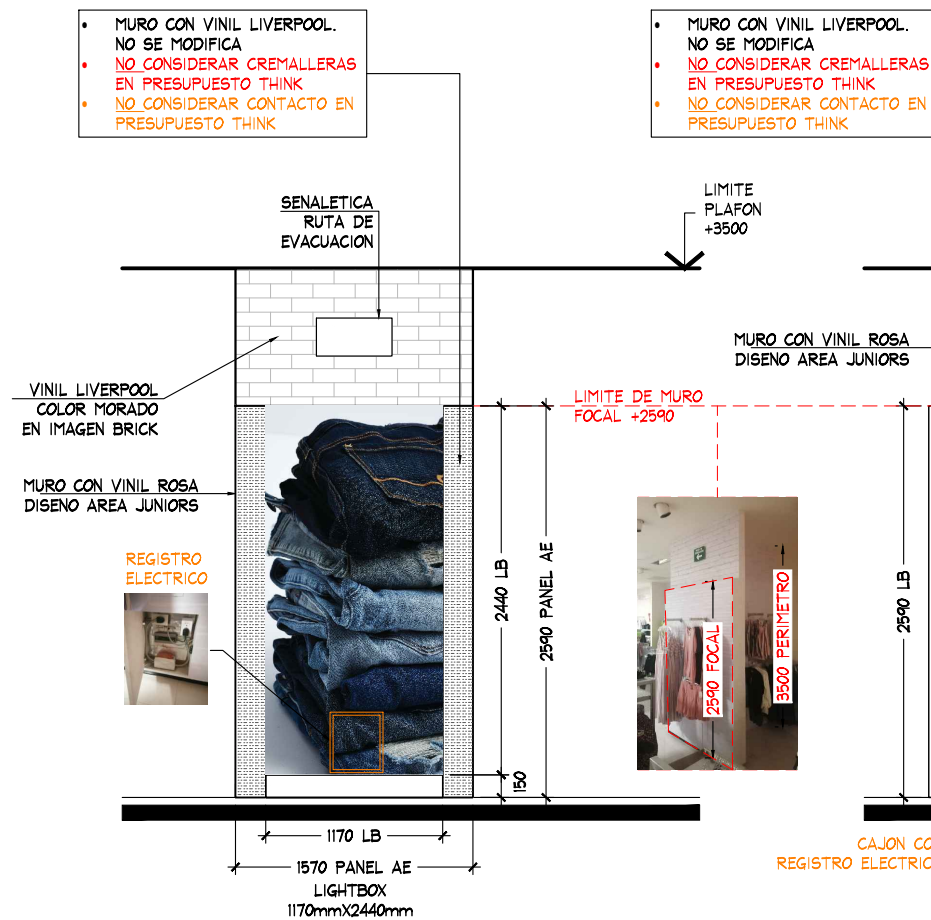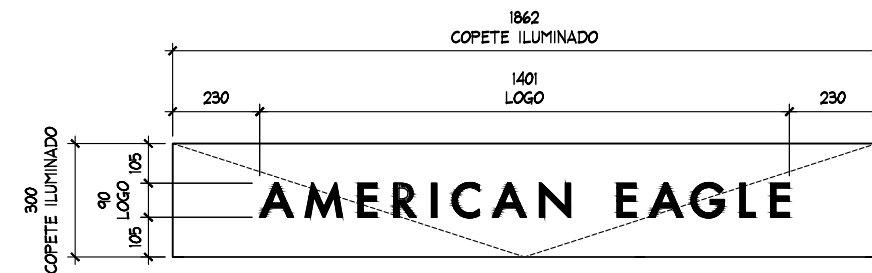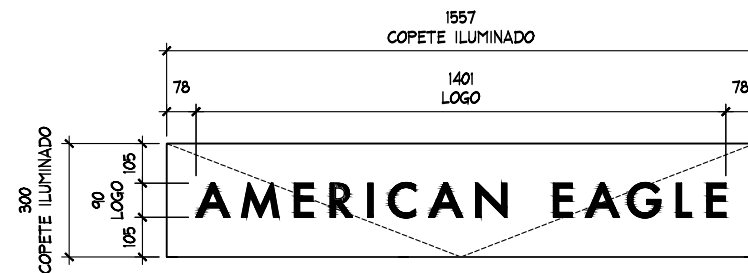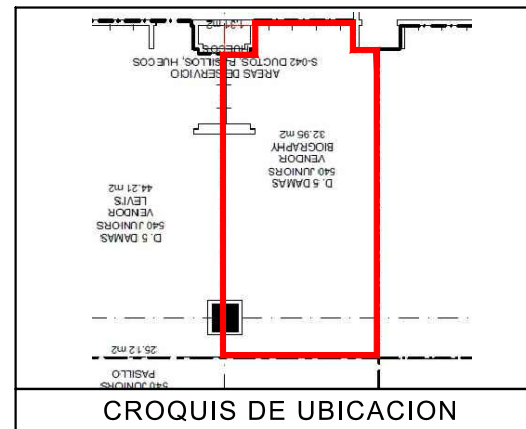

ALZADOS

PROYECTO




PROYECTO:	Arq. Marco Blanquet
REVISO:	Arq. Ricardo Arreola
DIBUJO:	PROYECTOS

NOTA:
TODO LO CONTENIDO EN ESTE PLANO ES
PROPIEDAD DE THINK ARCHITECTURE S.A.
DE C.V. (R), PARA USO EXCLUSIVO Y
UNICO DEL PROYECTO, CUALQUIER
VARIACION O MODIFICACION DEBERA SER
CONSULTADA, ENTIENDASE BIEN ANTES DE
REALIZARLA.


AMERICAN EAGLE
LIVERPOOL TORREON JUNIORS

FECHA:	14/09/2020	UBICACION:	Av. Periférico Raúl López Sánchez #6000 Col. Residencial el Fresno – Galerías Laguna Torreón, Coahuila, C.P. 27018	ACOTACION:	MM
ESCALA:	INDICADA			AREA PROYECTO:	27.44M2


No.	FECHA	MODIFICACION Y/O COMENTARIOS	REVISO	CROQUIS DE REFERENCIA	REFERENCIA	JUNIORS	AMERICAN EAGLE
					CLAVE		
					AE-LIV-TOR-JUN-04		
					No. DE HOJAS	3 DE 4	

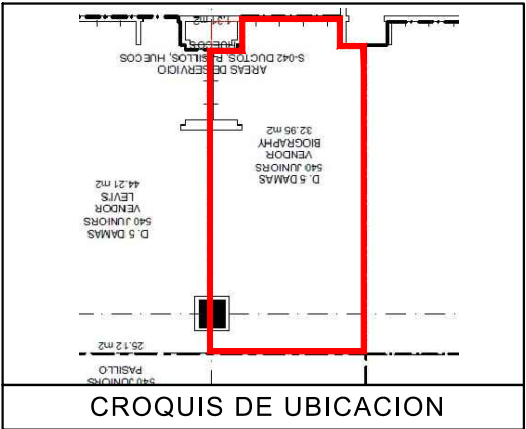


CROQUIS DE UBICACION

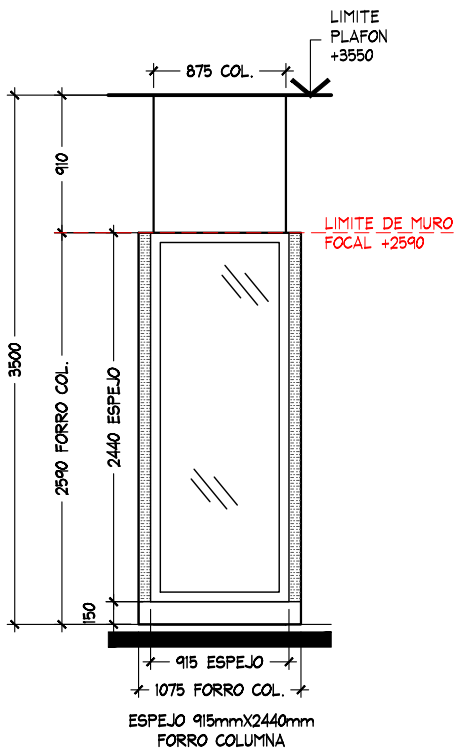


ALZADO D
ESC. 1:50

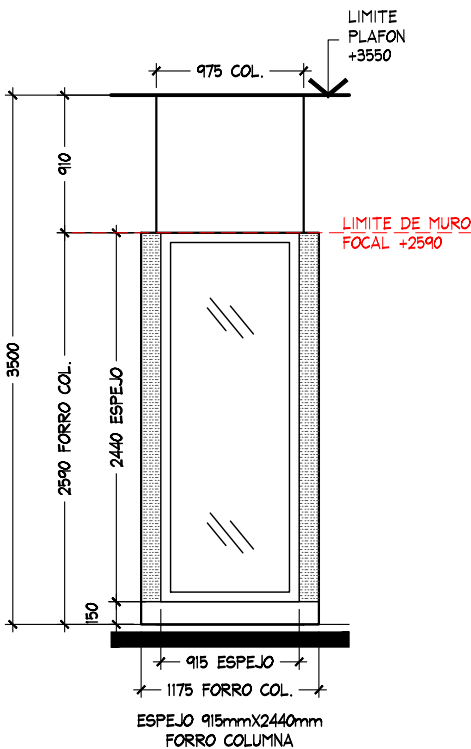

ALZADO E
ESC. 1:50

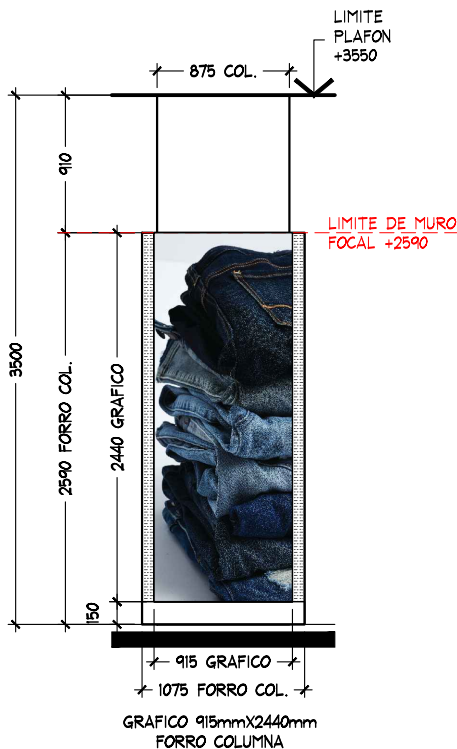

ALZADO F
ESC. 1:50

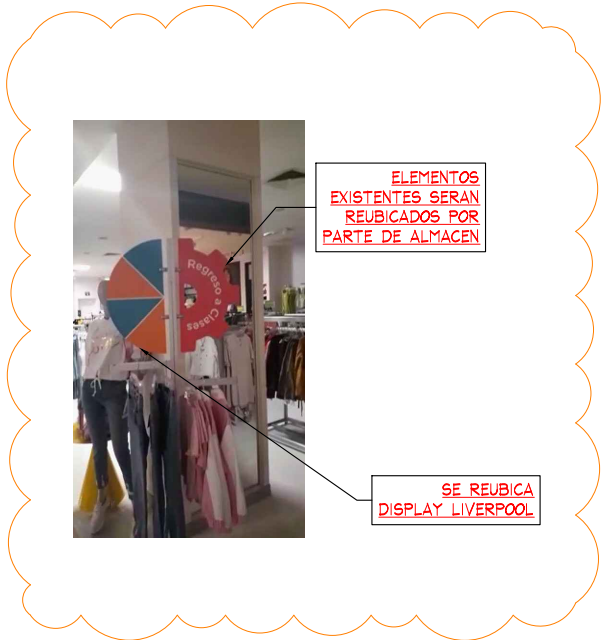

ALZADOS

PROYECTO



PROYECTO:
Arq. Marco Blanquet
REVISO:
Arq. Ricardo Arreola
DIBUJO:
PROYECTOS

NOTA:
TODO LO CONTENIDO EN ESTE PLANO ES PROPIEDAD DE THINK ARCHITECTURE S.A. DE C.V. (R). PARA USO EXCLUSIVO Y UNICO DEL PROYECTO, CUALQUIER VARIACION O MODIFICACION DEBERA SER CONSULTADA, ENTIENDASE BIEN ANTES DE REALIZARLA.

AMERICAN EAGLE
LIVERPOOL TORREON JUNIORS

FECHA: 14/09/2020
UBICACION: Periférico Raúl López Sánchez #6000 Col. Residencial el Fresno - Galerías Laguna Torreón, Coahuila, C.P. 27018
ACOTACION: MM
AREA PROYECTO: 27.44M2
ESCALA: INDICADA

No.	FECHA	MODIFICACION Y/O COMENTARIOS	REVISO

CROQUIS DE REFERENCIA	REFERENCIA
	JUNIORS
	CLAVE AE-LIV-TOR-JUN-04
No. DE HOJAS	4 DE 4

AMERICAN EAGLE