




BE YOU LIVERPOOL TAPACHULA JUVENILES

06.04. 21

BE YOU LIV
TAPAHULA
JUVENILES

PROYECTO

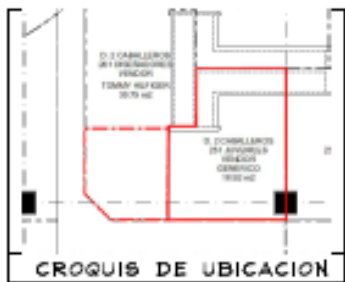

- NOTAS:

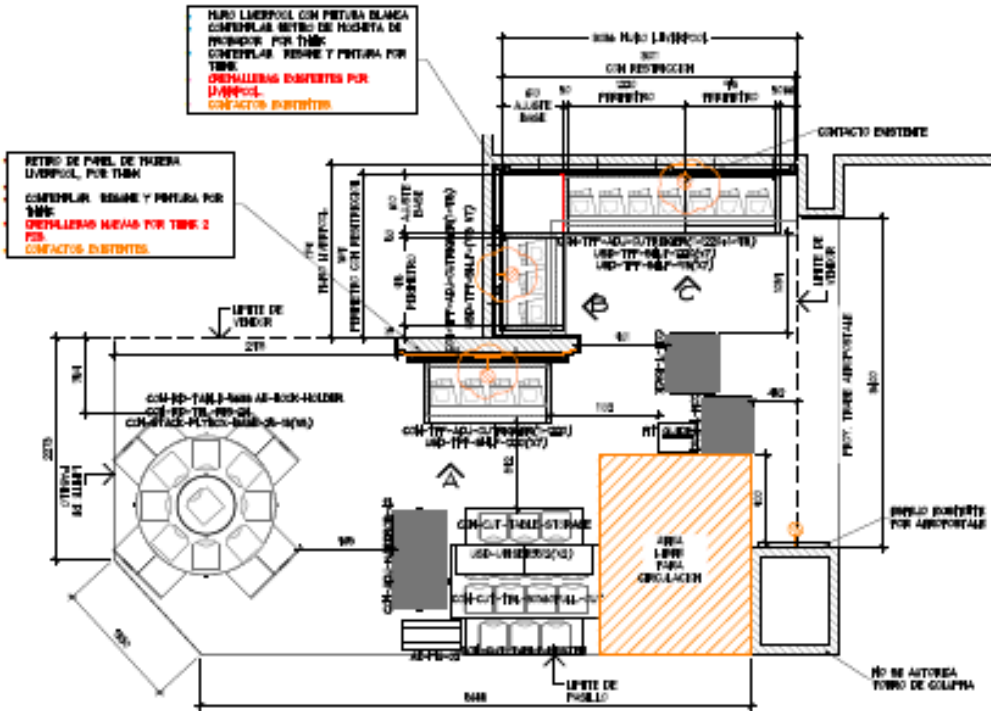


TABLA DE CAPACIDADES DE JUVENILES - TAPAHULA								
CLASE	DESCRIPCION	MP	COLGADO	DOSLADO	COLGADO	DOSLADO	TOTAL	TOTAL
		MUEBLES	MINIMO	MINIMO	MAXIMO	MAXIMO	MINIMO	MAXIMO
CON-TY-ADD-OUTRIGGER (1-1220MM+1-515MM)	PERIMETRO	1	0	0	0	0	0	0
CON-TY-ADD-OUTRIGGER (1-1220MM)	PERIMETRO	1	0	0	0	0	0	0
CON-TY-ADD-OUTRIGGER (1-515MM)	PERIMETRO	1	0	0	0	0	0	0
USD-TY-144P-1220MM	REPOS	10	0	82	0	82	828	828
USD-TY-144P-515MM	REPOS	14	0	32	0	40	448	448
AB-142-02	MARQUEE	1	0	0	0	0	0	0
USD-ORIS12	RISER	2	0	0	0	0	0	0
CON-T-BACK	BACK "T"	2	0	0	0	0	0	0
CON-ADD-WARDROB-42	TRINCLA	1	31	0	40	0	0	40
CON-CUT-TBL-1220PULL-OUT	MESA ALTA	1	0	96	0	70	96	20
CON-CUT-TBL-NESTER	MESA NESTER	1	0	24	0	20	24	20
PIT-GLIDE	DIAMOND TOTEM	1	0	0	0	0	0	0
CON-CUT-TBL-STORAGE	STORAGE	1	0	0	0	0	0	0
CON-BANN-141-S	BASE MARQUEE BALA	0	0	0	0	0	0	0
TOTAL EN CORNER		41	79	818	120	510	2079	2106

PLANTA GENERAL
ESC. 1:50



Arq. Marco Marquet
Arq. Ricardo Aranda

PROYECTO

AMERICAN EAGLE
LIVERPOOL TAPAHULA - JUVENILES

19/02/2021
MEXICO

ARQUITECTONICA

PROYECTO

LIVERPOOL TAPAHULA

AE-LV-TAP-JUV-ARG-02


18.02.2021

EL 42.11.2021



BE YOU LIV TAPAHULA JUVENILES

PROYECTO

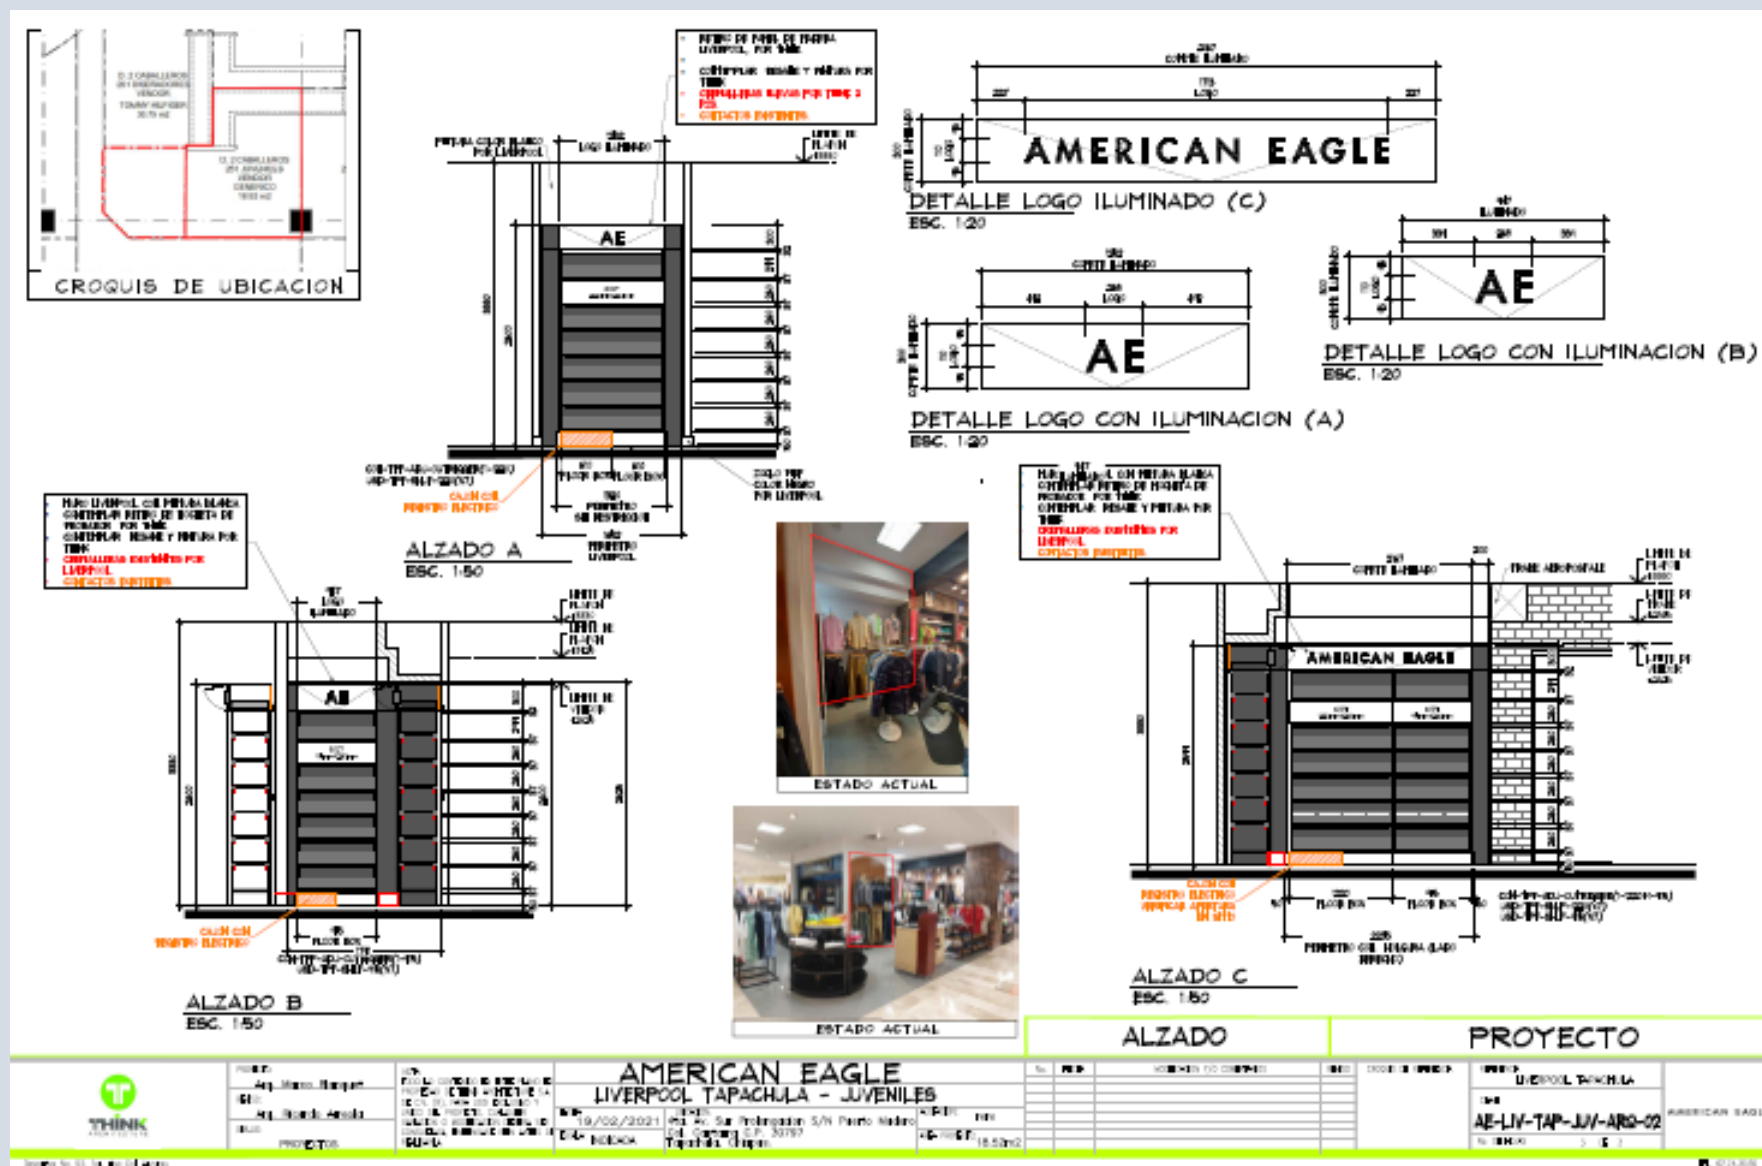

BE YOU LIV
TAPACHULA
JUVENILES

FOTOS



BE YOU LIV
TAPACHULA
JUVENILES

FOTOS



BE YOU LIV
TAPACHULA
JUVENILES

FOTOS



BE YOU LIV
TAPACHULA
JUVENILES

FOTOS



CARTA ENTREGA

Visualizando ideas. Excediendo expectativas.



thethinkarchitecture.com