


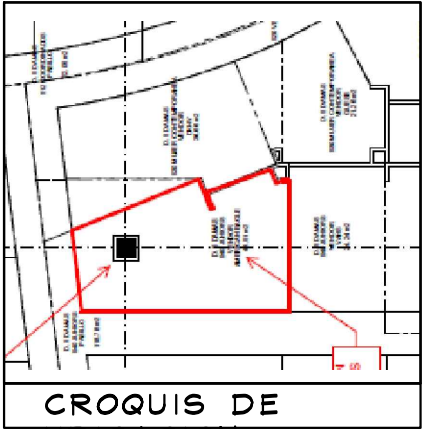

**NOTA IMPORTANTE:**


SE REQUIERE RETIRO DE MOBILIARIO GENERICO LIVERPOOL POR LA TIENDA .

SE REQUIERE RETIRO DE MOBILIARIO ISLA CONVERSE .POR LIVERPOOL

SE REQUIERE RETIRO DE ESPEJO DE MARCA (DORADO ) POR LIVERPOOL

CONTEMPLAR COLOCACION DE CONTACTO EN PERIMETROS POR THINK YA QUE AL MOMENTO DEL LEVANTAMIENTO NO FUERON VISIBLES

| TABLA DE CAPACIDADES AEO XALAPA JUNIORS |                  |            |                |                |                |                |              |              |
|-----------------------------------------|------------------|------------|----------------|----------------|----------------|----------------|--------------|--------------|
| CLAVE                                   | DESCRIPCION      | Nº MUEBLES | COLGADO MINIMO | DOBLADO MINIMO | COLGADO MAXIMO | DOBLADO MAXIMO | TOTAL MINIMO | TOTAL MAXIMO |
| DISPLAY WALL-1220MM(X2)                 | PERIMETRO        | 1          | 0              | 0              | 0              | 0              | 0            | 0            |
| DISPLAY WALL-1220MM(X1)                 | PERIMETRO        | 1          | 0              | 0              | 0              | 0              | 0            | 0            |
| AE-MEX-FLO-BOX 2744 MM                  | BASE PERIMETRO   | 1          | 0              | 0              | 0              | 0              | 0            | 0            |
| AE-MEX-FLO-BOX 1352MM                   | BASE PERIMETRO   | 1          | 0              | 0              | 0              | 0              | 0            | 0            |
| WS-1448-WO-ESP-1220 MM                  | REPISAS          | 18         | 0              | 32             | 0              | 40             | 576          | 576          |
| PARSON MAIN TABLE                       | MESA             | 1          | 0              | 32             | 0              | 40             | 32           | 40           |
| LARGE BUNKER                            | MESA             | 1          | 80             | 0              | 90             | 0              | 80           | 90           |
| SMALL FLOOR CUBE                        | NESTER           | 2          | 0              | 32             | 0              | 40             | 64           | 80           |
| RD-TBL-56                               | MESA REDONDA     | 1          | 0              | 192            | 0              | 240            | 192          | 240          |
| RD-TBL-SQ-SEAT                          | NESTER           | 4          | 0              | 16             | 0              | 20             | 64           | 80           |
| M-WOOD                                  | FREE STANDING    | 1          | 0              | 0              | 0              | 0              | 0            | 0            |
| SH-RIS-2912RF                           | RISER            | 2          | 0              | 0              | 0              | 0              | 0            | 0            |
| SH-RIS-3512                             | RISER            | 2          | 0              | 0              | 0              | 0              | 0            | 0            |
| T-PIPE-RACK-GAL                         | RACK "T"         | 4          | 49             | 0              | 65             | 0              | 194          | 259          |
| 2WWAY-CLRM                              | TRINGLA          | 7          | 31             | 0              | 41             | 0              | 0            | 285          |
| BXLG-TBL-6030RF                         | MESA ALTA        | 1          | 0              | 56             | 0              | 70             | 56           | 40           |
| BXLG-STNST-2424RF                       | MESA NESTER      | 2          | 0              | 24             | 0              | 20             | 48           | 40           |
| BXLG-BC-4821/WD                         | MESA BOOKCASEW/D | 1          | 0              | 64             | 0              | 80             | 64           | 80           |
| MANIQUE                                 | MANIQUE          | 5          | 0              | 0              | 0              | 0              | 0            | 0            |
| TOTAL EN CORNER                         |                  | 56         | 159            | 448            | 195            | 550            | 1370         | 1809         |

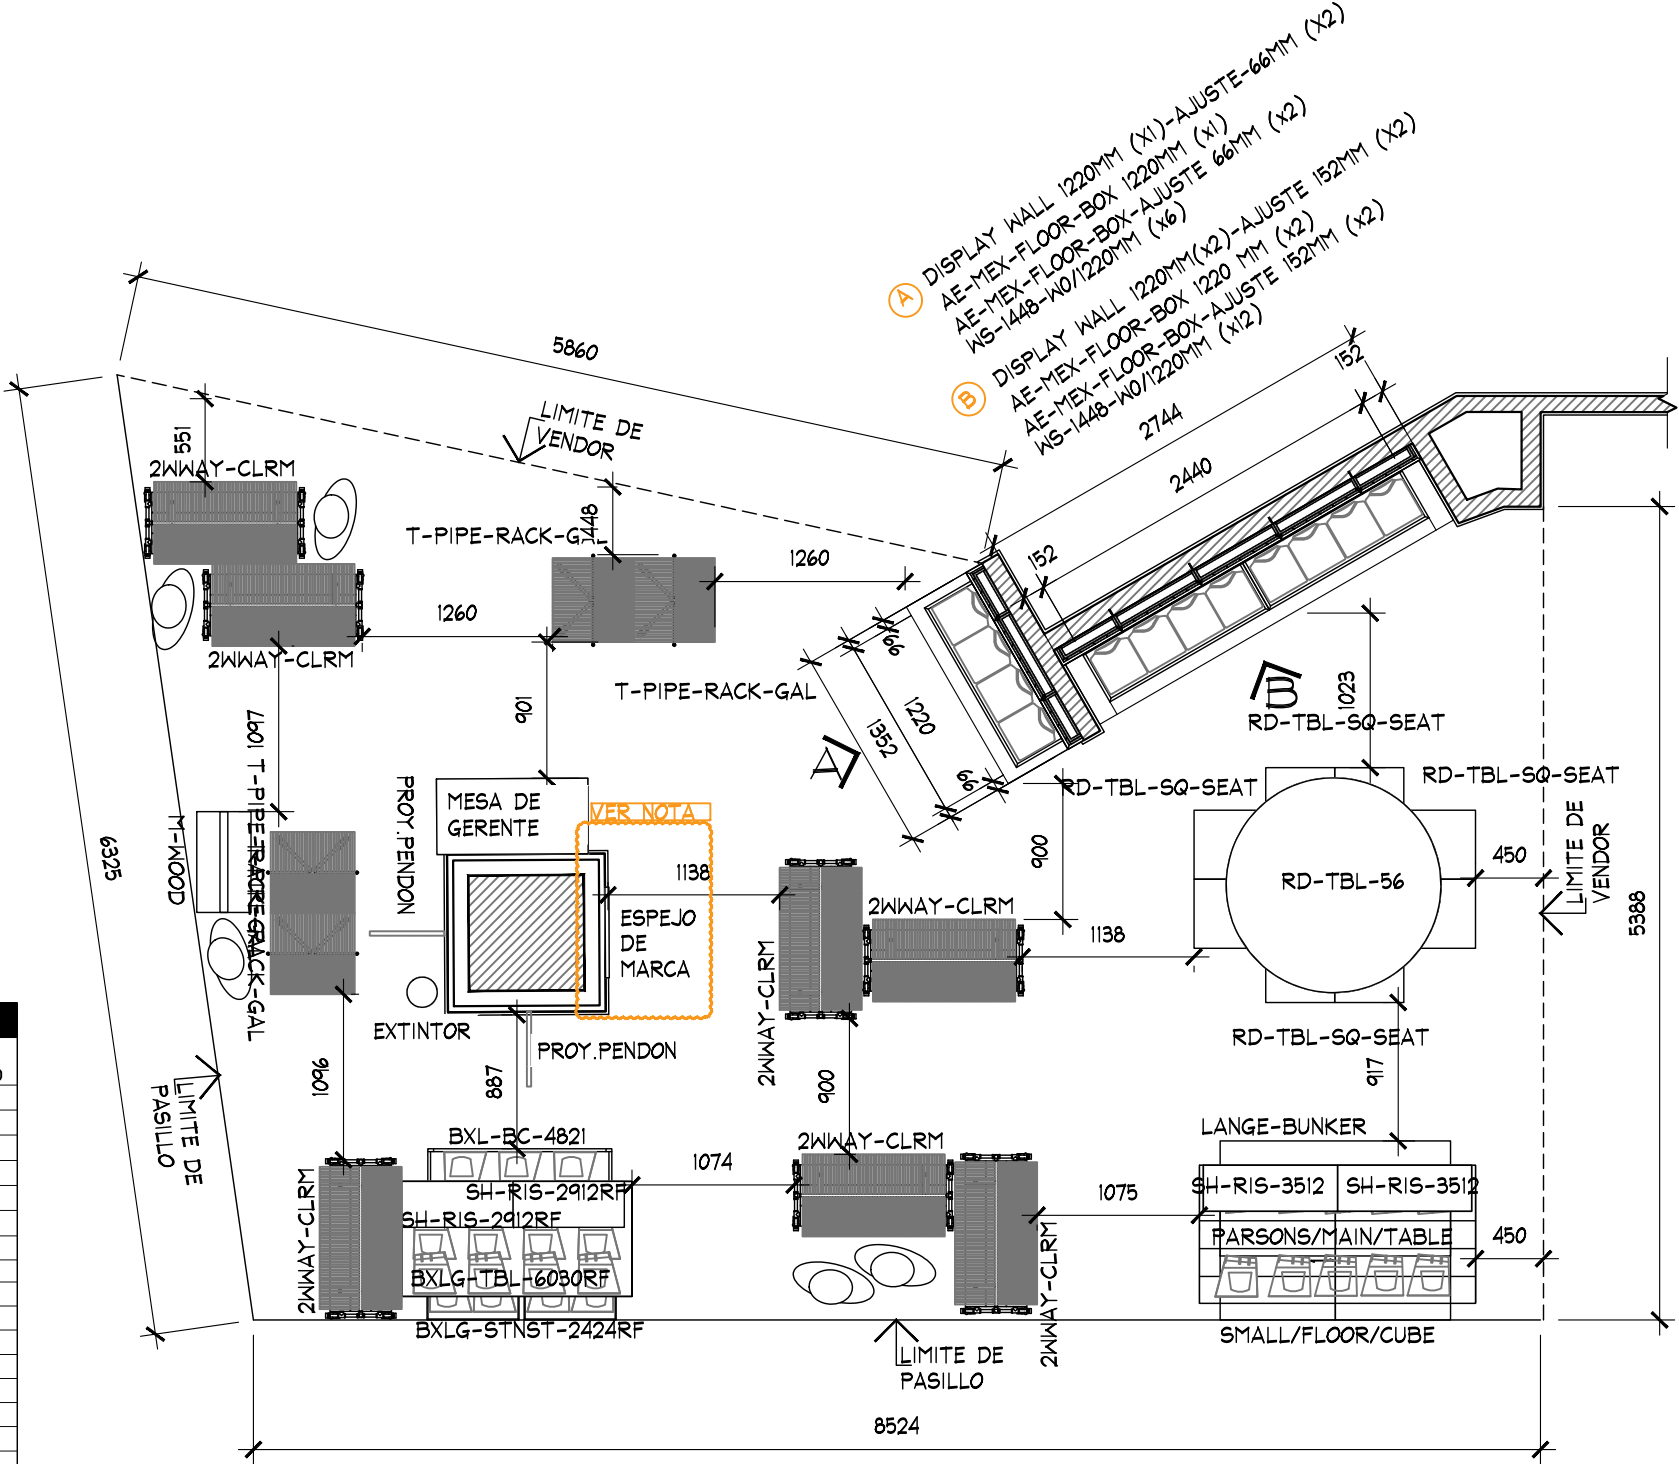

| PLANTA |       |                              |        | PROYECTO ARQUITECTONICO |                                  |  |  |
|--------|-------|------------------------------|--------|-------------------------|----------------------------------|--|--|
| No.    | FECHA | MODIFICACION Y/O COMENTARIOS | REVISO | CROQUIS DE REFERENCIA   | REFERENCIA                       |  |  |
|        |       |                              |        |                         | CLAVE: AEO-LIV-PLA-AE-XAL-JUN-02 |  |  |
|        |       |                              |        |                         | No. DE HOJAS 1 DE 3              |  |  |
|        |       |                              |        |                         | AMERICAN EAGLE OUTFITTERS        |  |  |



PROYECTO:  
Arq. Marco Blanquet

REVISO:  
Arq. Ricardo Arreola

DIBUJO:  
PROYECTOS

NOTA:  
TODO LO CONTENIDO EN ESTE PLANO ES PROPIEDAD DE THINK ARCHITECTURE S.A. DE C.V. (R). PARA USO EXCLUSIVO Y UNICO DEL PROYECTO, CUALQUIER VARIACION O MODIFICACION DEBERA SER CONSULTADA, ENTIENDASE BIEN ANTES DE REALIZARLA.

**AMERICAN EAGLE OUTFITTERS**  
**LIVERPOOL PLAZA LAS AMERICAS XALAPA JUNIORS**


FECHA: 18-dic.-18

UBICACION:

ACOTACION: MM

AREA PROYECTO: 48.44 M2



ESCALA: INDICADA

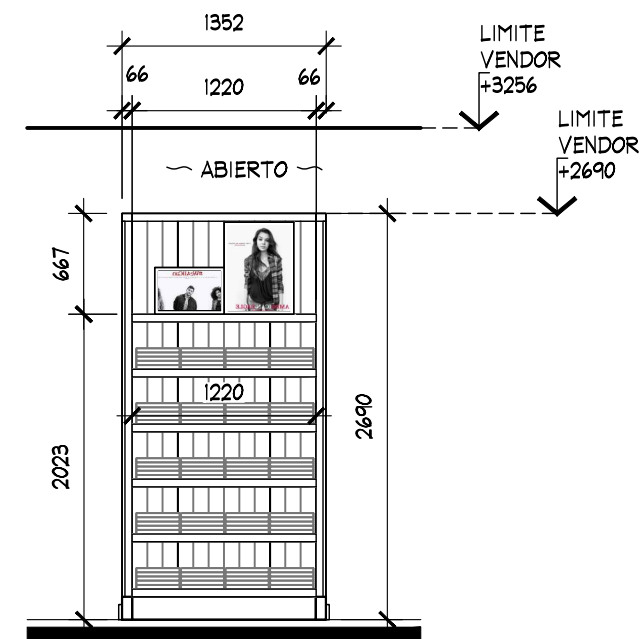

Technical drawing of a storefront for 'AMERICAN EAGLE'. The drawing includes the following dimensions and annotations:

- Top Dimensions:**
  - Overall width: 2744
  - Distance from left edge to start of main section: 152
  - Distance between main sections: 2440
  - Distance from end of main section to right edge: 152
- Right Side Dimensions:**
  - Distance from top edge to 'LIMITE VENDOR +3256': 3256
  - Distance from 'LIMITE VENDOR +3256' to 'LIMITE VENDOR +2690': 667
  - Distance from 'LIMITE VENDOR +2690' to bottom edge: 2690
- Front Dimensions:**
  - Overall height: 2550
  - Distance from top of main section to bottom of main section: 1220
  - Distance from top of main section to bottom of main section (right side): 2023
- Annotations:**
  - Top center: ~ ABIERTO ~
  - Top right: LIMITE VENDOR +3256
  - Top right: LIMITE VENDOR +2690
- Storefront Details:**
  - Store name: AMERICAN EAGLE
  - Two small posters on the upper section.
  - Multiple horizontal shelves or display areas.

TEL. 62.74.36.66

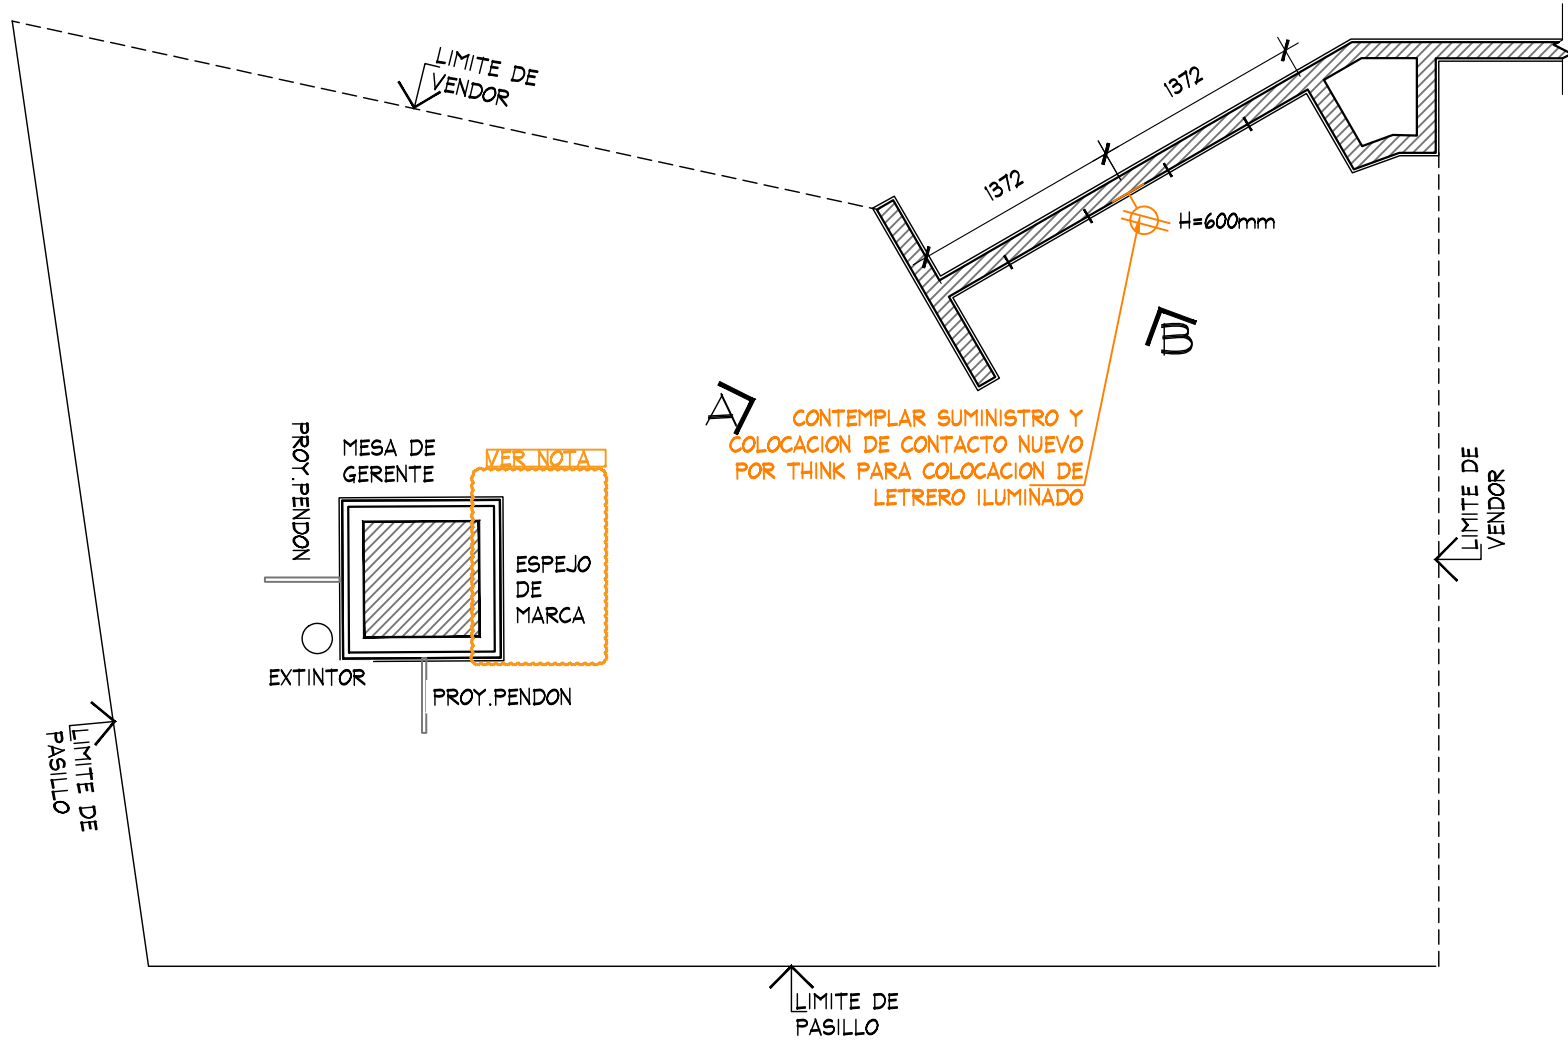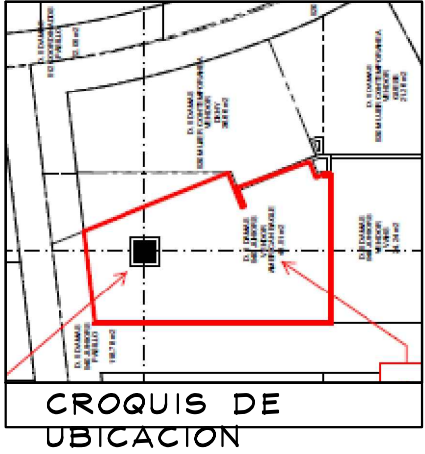

FUERZA

PROYECTO ARQUITECTONICO



PROYECTO:  
Arq. Marco Blanquet  
REVISO:  
Arq. Ricardo Arreola  
DIBUJO:  
PROYECTOS

NOTA:  
TODO LO CONTENIDO EN ESTE PLANO ES PROPIEDAD DE THINK ARCHITECTURE S.A. DE C.V. (R). PARA USO EXCLUSIVO Y UNICO DEL PROYECTO, CUALQUIER VARIACION O MODIFICACION DEBERA SER CONSULTADA, ENTIENDASE BIEN ANTES DE REALIZARLA.

AMERICAN EAGLE OUTFITTERS  
LIVERPOOL PLAZA LAS AMERICAS XALAPA JUNIORS

FECHA:  
ESCALA: INDICADA

UBICACION:

ACOTACION: MM  
AREA PROYECTO: 48.44 M2

| No. | FECHA | MODIFICACION Y/O COMENTARIOS | REVISO |
|-----|-------|------------------------------|--------|
|     |       |                              |        |
|     |       |                              |        |
| CROQUIS DE REFERENCIA | REFERENCIA |
|-----------------------|------------|
|                       |            |
|                       |            |
