


CROQUIS DE UBICACION

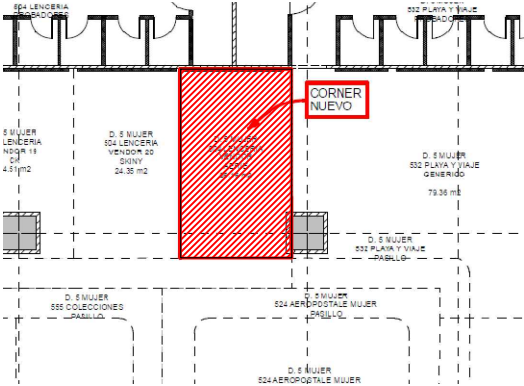

SIMBOLOGIA GENERAL

- INDICA MARCAS VECINAS
- INDICA ESPACIO DESIGNADO A AERIE LENCERIA
- INDICA PASILLO PRINCIPAL

NOTA IMPORTANTE :

AL MOMENTO DEL LEVANTAMIENTO SE ENCONTRO MOBILIARIO DE LENCERIA GENERICO, ASI COMO MOBILIARIO SUELTO, SE DEBERA DE CONTEMPLAR:

RETIRO DE MOBILIARIO CENTRAL Y PERIMETRAL EXISTENTE POR (VERIFICAR CON PLANEACION LIVERPOOL LA COORDINACION DE RETIROS), EN EL CASO QUE SE REQUIERA EL RETIRO, SE DEBERA DE VERIFICAR CON EL AREA DE MANTENIMIENTO LA ENTREGA DEL MOBILIARIO RETIRADO.


CREMALLERAS VISIBLES EN PERIMETRO, **NO CONSIDERAR EN PRESUPUESTO**

SE ENCONTRO PISO EXISTENTE EN TIENDA, PISO CERAMICO ACABADO APARENTE TIPO MARMOL DE 600 x 600 mm, **NO SE CONSIDERA CAMBIO**

ZOCLO MADERA COLOR GRIS, 5 X 100 mm.

MARCAS COLINDANTES: LENCERIA GENERICA.

AL MOMENTO DEL LEVANTAMIENTO, NO SE ENCONTRO SALIDA ELECTRICA (CONTACTO) **CONSIDERAR CONTACTO EN PRESUPUESTO**

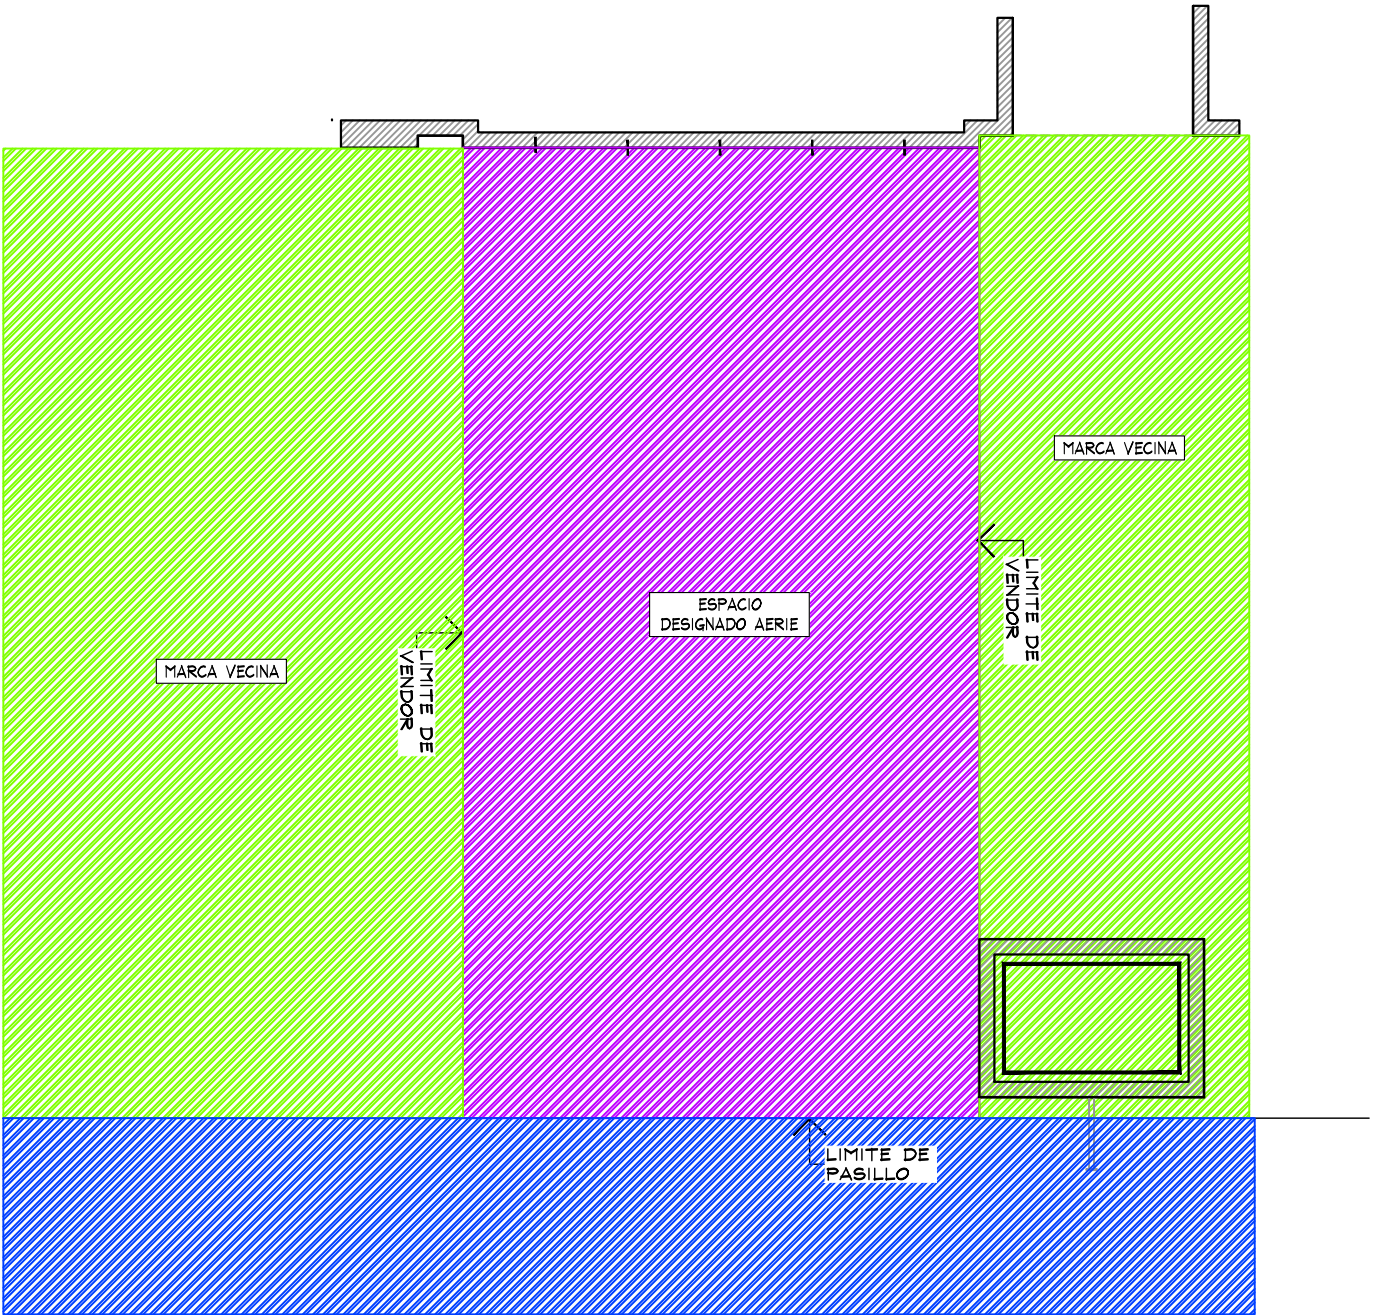

PLANTA GENERAL
ESC. 1:50




PROYECTO

CORNER

AERIE

LIVERPOOL TLALNEPANTLA

CROQUIS DE UBICACION

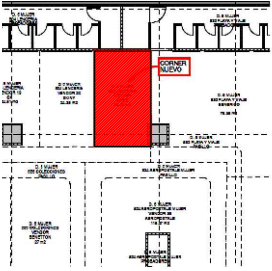



DIRECCION:
Av Sor Juana Inés de La Cruz 280,
San Lorenzo, 54033 Tlalnepantla de
Baz, Méx.

AREA DE PROYECTO:	FECHA:
21.92 m2	1 abril 2022
ESCALA: Indicada	ACOTACION: mm
RESPONSABLE: Proyectos	RESPONSABLE: Arq. Ricardo Arreola
CLAVE	
AER-LIV-TLA-LEN-03	

Todo lo contenido en este plano es propiedad de THINK ARCHITECTURE S.A. DE C.V. (R), para uso exclusivo y único del proyecto; cualquier variación o modificación deberá ser consultada. Entiendase bien antes de realizarla.

Desarrollado No. 95, 1er. piso
Col. Anáhuac, Miguel Hidalgo
C.P. 11540 TEL. 62.74.36.66

1 DE 3

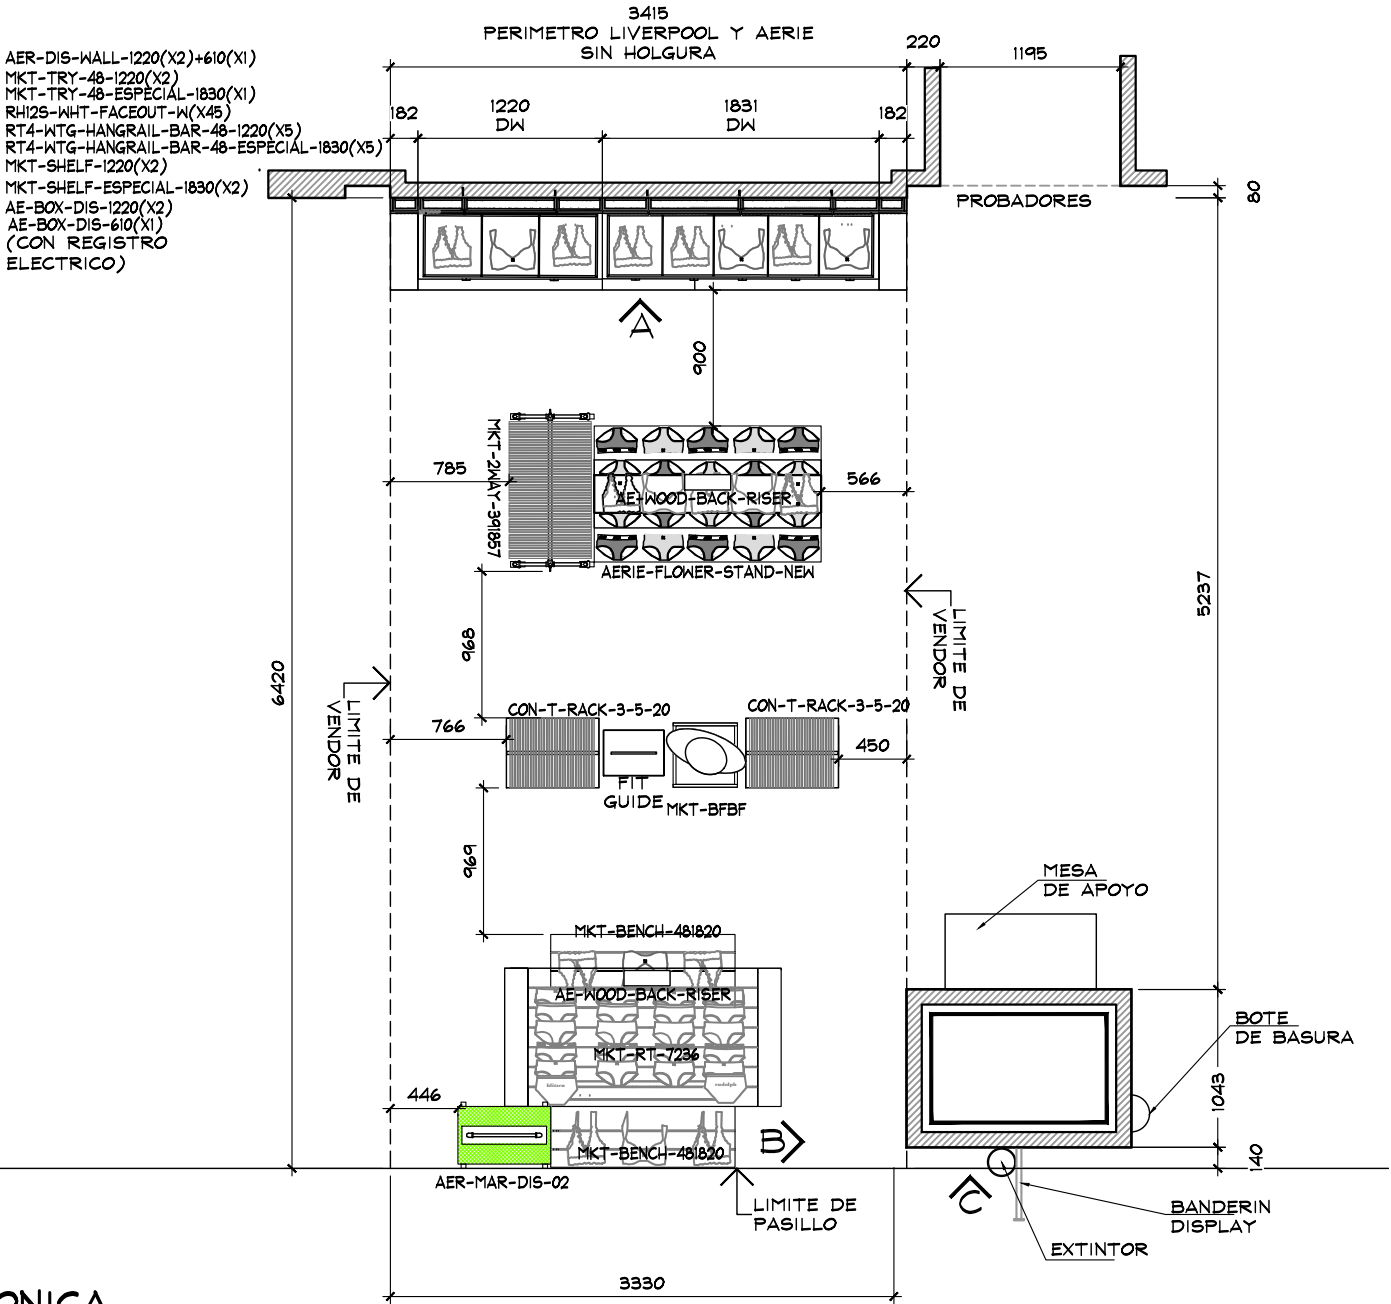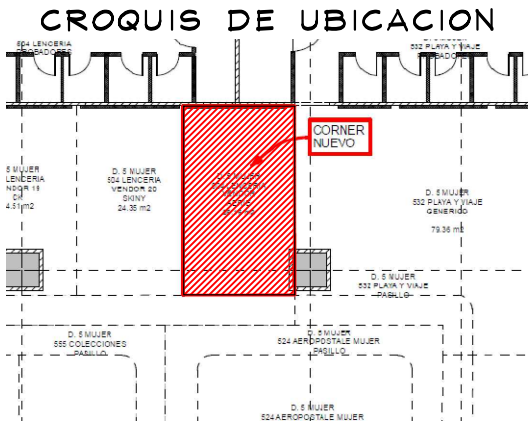

PLANTA ARQUITECTONICA
ESC. 1:50

TABLA DE CAPACIDADES - AERIE TLALNEPANTLA											
CLAVE	DESCRIPCION	Nº MUEBLES	UNIDADES				CC-S				TOTAL MAXIMO
			UNDIES	BRAS/BRALETTIS	TOPS	BOTTOMS	UNDIES	BRAS/BRALETTIS	TOPS	BOTTOMS	
AER-DIS-WALL-1220(X2)+610(X1)	DISPLAY WALL	1									144
MKT-TRY-48-1220	SHELF PULL OUT TRAY	2									
MKT-TRY-48-1830-ESPECIAL	SHELF PULL OUT TRAY	2									
MKT-SHELF-1220	WALL CASE SHELF	2									
MKT-SHELF-1830-ESPECIAL	WALL CASE SHELF	2									
AE-BOX-DIS-1220	BOX - DISPLAY WALL	2									
AE-BOX-DIS-610	BOX - DISPLAY WALL	1									
RH12S-WHT-FACEOUT W	FRONTAL	45									
GR1-WHT-SADDLE HANGRAIL BRKT1*	BRACKET PARA BARRA	90									
RT4-WTG HANGRAIL BAR 48"-1220	BARRA TINTORERIA	5									
RT4-WTG HANGRAIL BAR 48"-1830-ESPECIAL	BARRA TINTORERIA	5									
AERIE-FLORER-STAND-NEW	FLOWER STAND	1	420	0	0	0	35	0	0	0	420
MKT-RT-7236	RECTANGLE PICNIC TABLE	1	288	0	120	60	24	0	8	5	468
MKT-BENCH-481820	GARDEN BENCH W/DRAWER	2	132	40	45	48	11	4	3	4	530
MKT-2WAY-391857	2WAY GALVANIZED WARDROBER	1	0	35	30	3	0	5	5	5	68
CON-T-RACK-3-5-20	T-RACK	2									
AER-MAR-DIS-02	MARQUEE	1	0	0	0	0	0	0	0	0	0
MANIQUE	MANIQUE	1	0	0	0	0	0	0	0	0	0
MKT-BFBF	BASE MANIQUE	1	0	0	0	0	0	0	0	0	0
AER-WOOD-BACK-RISER	RISER	2									
LIGHTBOX	CAJA DE LUZ FORRO	0									
TOTAL EN CORNER		169									1630



THINK
ARCHITECTURE

aerie
Aerie.com


PROYECTO

CORNER

AERIE

LIVERPOOL
TLALNEPANTLA



CROQUIS DE UBICACION

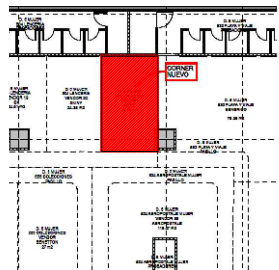


DIRECCION:
Av Sor Juana Inés de La Cruz 280,
San Lorenzo, 54033 Tlalnepantla de
Baz, Méx.

AREA DE PROYECTO:	FECHA:
21.92 m2	1 abril 2022
ESCALA: Indicada	ACOTACION: mm
RESPONSABLE: Proyectos	RESPONSABLE: Arq. Ricardo Arreola
CLAVE AER-LIV-TLA-LEN-03	

Toda lo contenido en este plano es propiedad de THINK
ARCHITECTURE S.A. DE C.V. (R), para uso exclusivo y
único del proyecto; cualquier variación o modificación
deberá ser consultada. Entendase bien antes de realizarla.

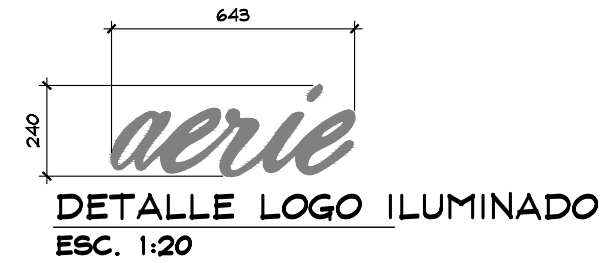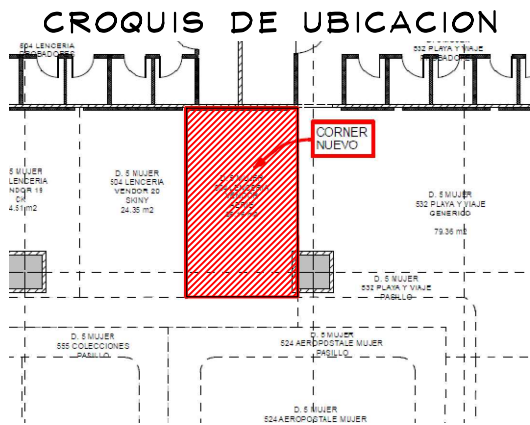

VISTA PERIMETRO

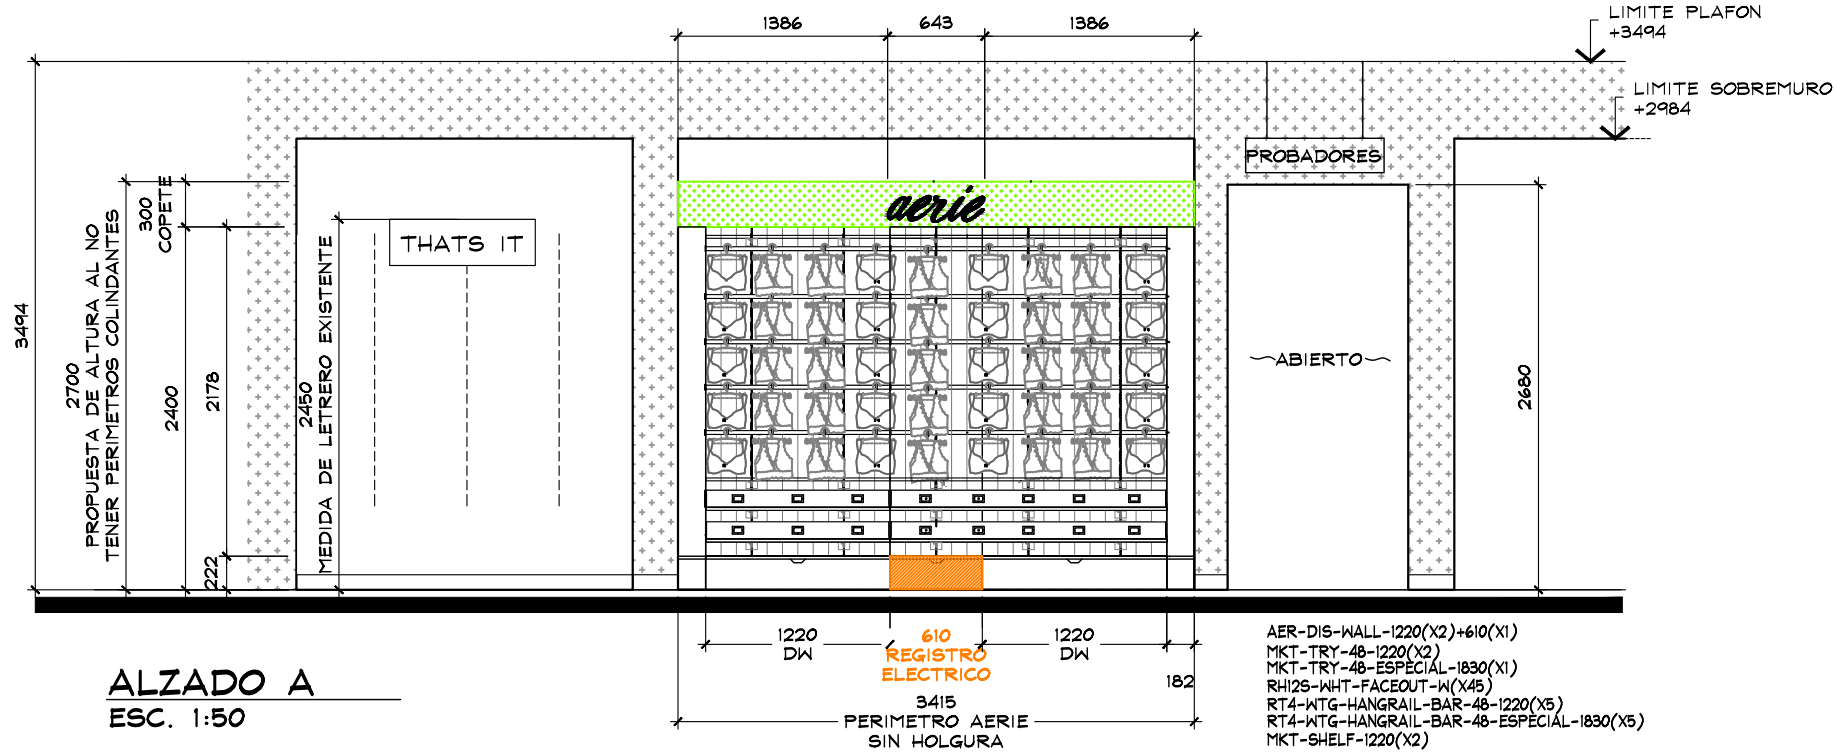

ALZADO A
ESC. 1:50




PROYECTO

CORNER

AERIE

LIVERPOOL
TLALNEPANTLA

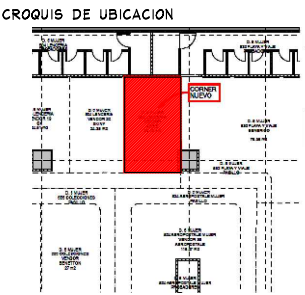

DIRECCION:
Av San Juana Inés de La Cruz 280,
San Lorenzo, 54033 Tlalnepantla de
Baz, Méx.

AREA DE PROYECTO:	FECHA:
21.92 m2	1 abril 2022
ESCALA:	ACOTACION:
Indicada	mm
RESPONSABLE:	RESPONSABLE:
Proyectos	Arq. Ricardo Arreola
CLAVE	
AER-LIV-TLA-LEN-03	

Todo lo contenido en este plano es propiedad de THINK
ARCHITECTURE S.A. DE C.V. (R), para uso exclusivo y
único del proyecto; cualquier variación o modificación
deberá ser consultada. Entendase bien antes de realizarla.

Desarrollado No. 95, 1er. piso
Col. Anáhuac, Miguel Hidalgo
C.P. 06700 TEL. 52.56.66 3 DE 3