


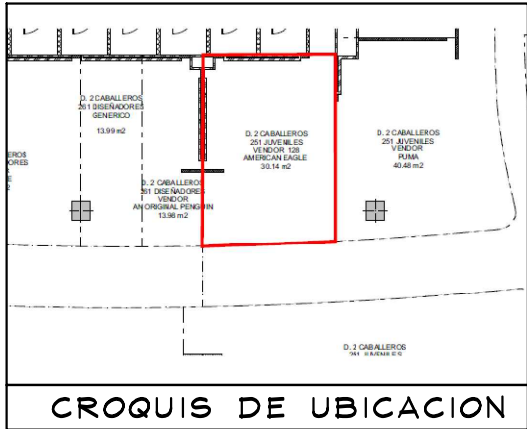

SIMBOLOGIA GENERAL

- INDICA MARCAS VECINAS
- INDICA ESPACIO DESIGNADO A AMERICAN EAGLE JUVENILES
- INDICA PASILLO PRINCIPAL

NOTA IMPORTANTE :

AL MOMENTO DEL LEVANTAMIENTO SE ENCONTRO MOBILIARIO DE LA MARCA "NAUTICA", ASI COMO MOBILIARIO SUELTO DE LA MISMA, SE DEBERA DE CONTEMPLAR :

RETIRO DE COLGADORES Y MOBILIARIO CENTRAL Y PERIMETRAL EXISTENTE POR (VERIFICAR CON PLANEACION LIVERPOOL LA COORDINACION DE RETIROS), EN EL CASO QUE SE REQUIERA EL RETIRO POR PARTE DE THINK SE DEBERA DE VERIFICAR CON EL AREA DE MANTENIMIENTO LA ENTREGA DEL MOBILIARIO RETIRADO.

SE ENCONTRO PISO CERAMICO COLOR GRIS. NO SE CONSIDERA CAMBIO DE PISO

AL MOMENTO DEL LEVANTAMIENTO SE ENCONTRO MOCHETAS DE MADERA EN MURO. CONTEMPLAR DEMOLICION Y/O RETIRO DE MOCHETAS, RESANE DE MURO Y APLICACION DE PINTURA BLANCA, POR THINK.


CONTEMPLAR RETIRO DE FALDON AZUL Y AMARILLO, RESANE DE FALDON Y APLICACION DE PINTURA BLANCA, POR THINK.

AL MOMENTO DEL LEVANTAMIENTO SE ENCONTRO SOBREMURO EN AREA, PERO DEBIDO A LA POSICION DE MOCHETAS EXISTENTES, NO SE PUDO TOMAR MEDIDA. CONTEMPLAR TAPAS DE TABLAROCA PARA AJUSTE EN SITIO PREVIO A INSTALACION DE MUEBLE PERIMETRAL. VERIFICAR MEDIDAS EN SITIO POSTERIOR A TRABAJOS DE DEMOLICION, POR THINK.

MARCAS COLINDANTES: AN ORIGINAL PENGUIN / PUMA.

AL MOMENTO DEL LEVANTAMIENTO. CREMALLERAS NO VISIBLES EN PERIMETRO, CONSIDERAR EN PRESUPUESTO THINK

CONTACTO NO VISIBLE EN LEVANTAMIENTO, CONSIDERAR CONTACTO NUEVO, TRABAJOS POR THINK

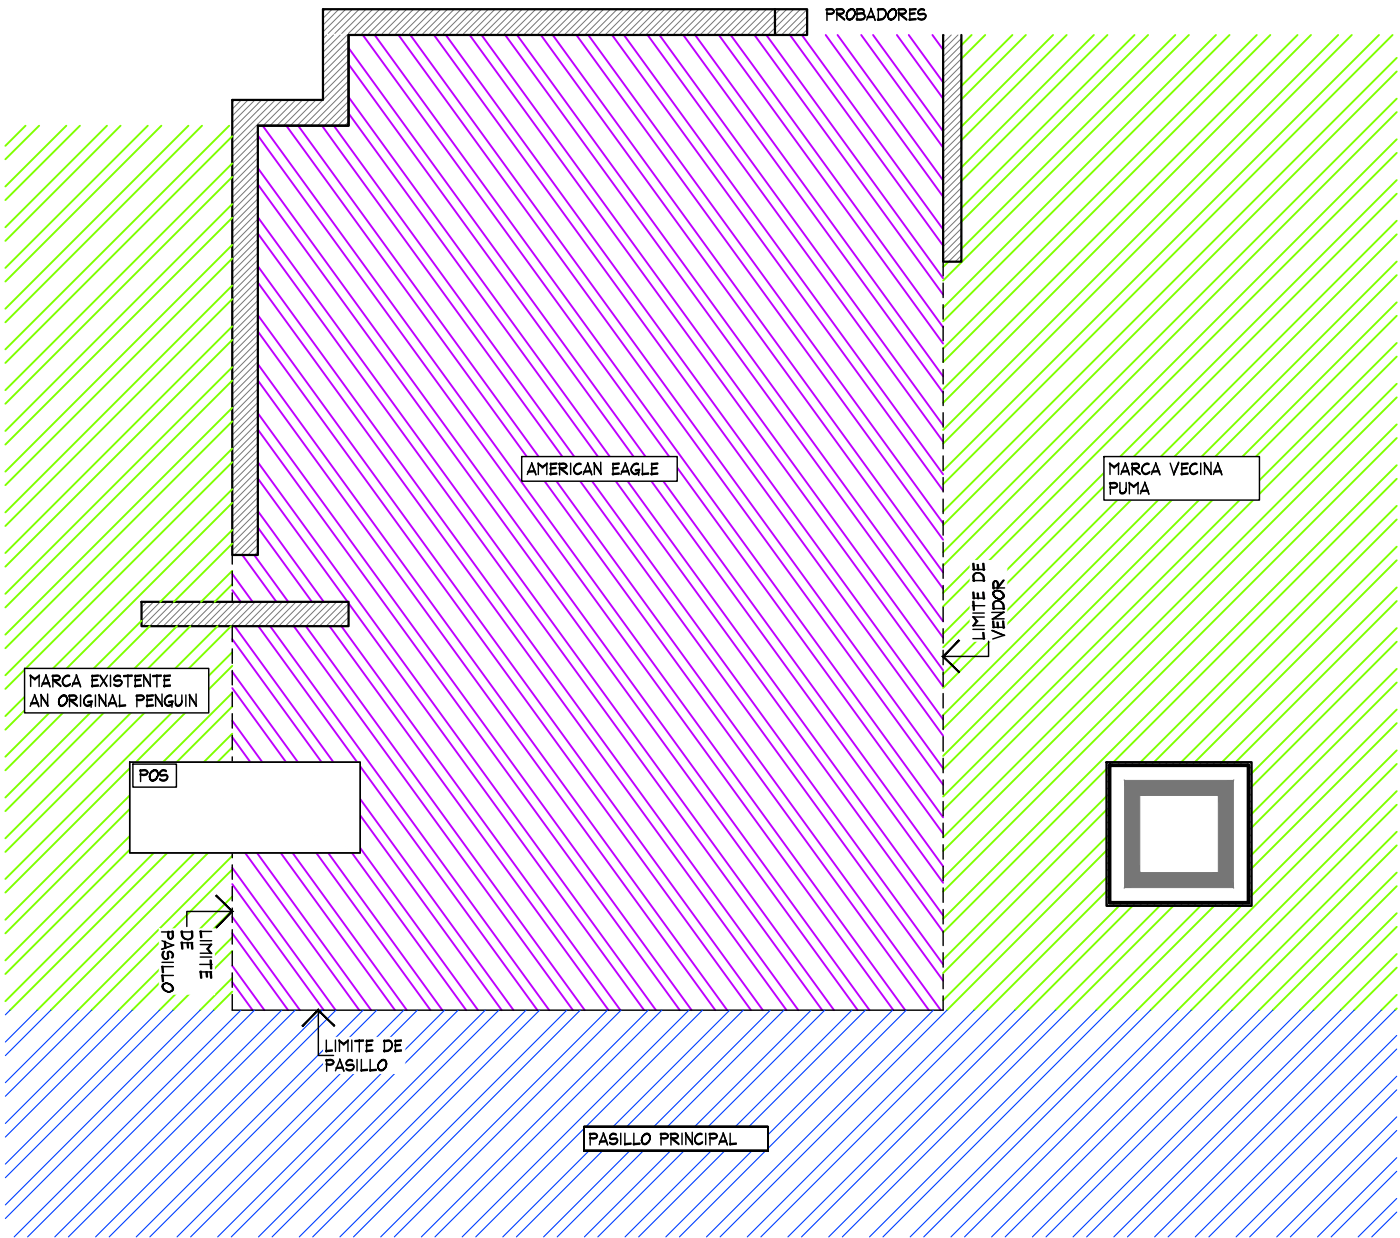

PLANTA GENERAL
ESC. 1:50

PLANTA GENERAL				PROYECTO			
No.	FECHA	MODIFICACION Y/O COMENTARIOS	REVISO	CROQUIS DE REFERENCIA	REFERENCIA	LIVERPOOL ALTACIA	AMERICAN EAGLE
					CLAVE	AE-LIV-LEO-SUR-JUV-05	
					No. DE HOJAS	1 DE 4	




PROYECTO:
Arq. Marco Blanquet
REVISO:
Arq. Ricardo Arreola
DIBUJO:
PROYECTOS

NOTA:
TODO LO CONTENIDO EN ESTE PLANO ES PROPIEDAD DE THINK ARCHITECTURE S.A. DE C.V. (R), PARA USO EXCLUSIVO Y UNICO DEL PROYECTO, CUALQUIER VARIACION O MODIFICACION DEBERA SER CONSULTADA, ENTENDASE BIEN ANTES DE REALIZARLA.


AMERICAN EAGLE
LEON ALTACIA JUVENILES
FECHA: 10/09/2020
UBICACION: Bulevar Aeropuerto #104
Col. Cerrito de Jerez, C.P. 37530
Leon, Guanajuato
ESCALA: INDICADA

ACOTACION:
AREA PROYECTO: 29.26m2

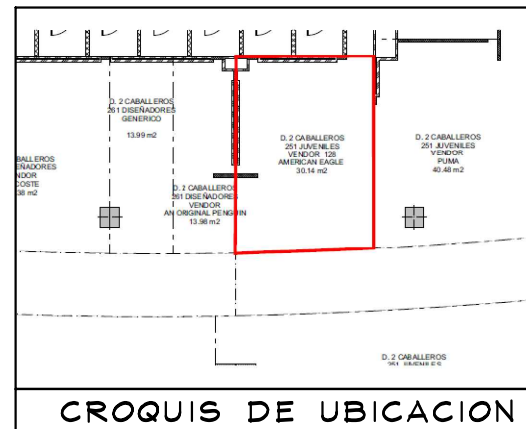

AL MOMENTO DEL LEVANTAMIENTO SE ENCONTRO SOBREMURO EN AREA, PERO DEBIDO A LA POSICION DE MOCHETAS EXISTENTES, NO SE PUDO TOMAR MEDIDA. CONTEMPLAR TAPAS DE TABLADORO PARA AJUSTE EN SITIO PREVIO A INSTALACION DE MUEBLE PERIMETRAL. VERIFICAR MEDIDAS EN SITIO POSTERIOR A TRABAJOS DE DEMOLICION, POR THINK,


ALTURA DE MURO LIVERPOOL: 3.56m
ANCHO DE AJUSTES: VERIFICAR EN SITIO POSTERIOR A RETIRO DE MOCHETAS DE MADERA.

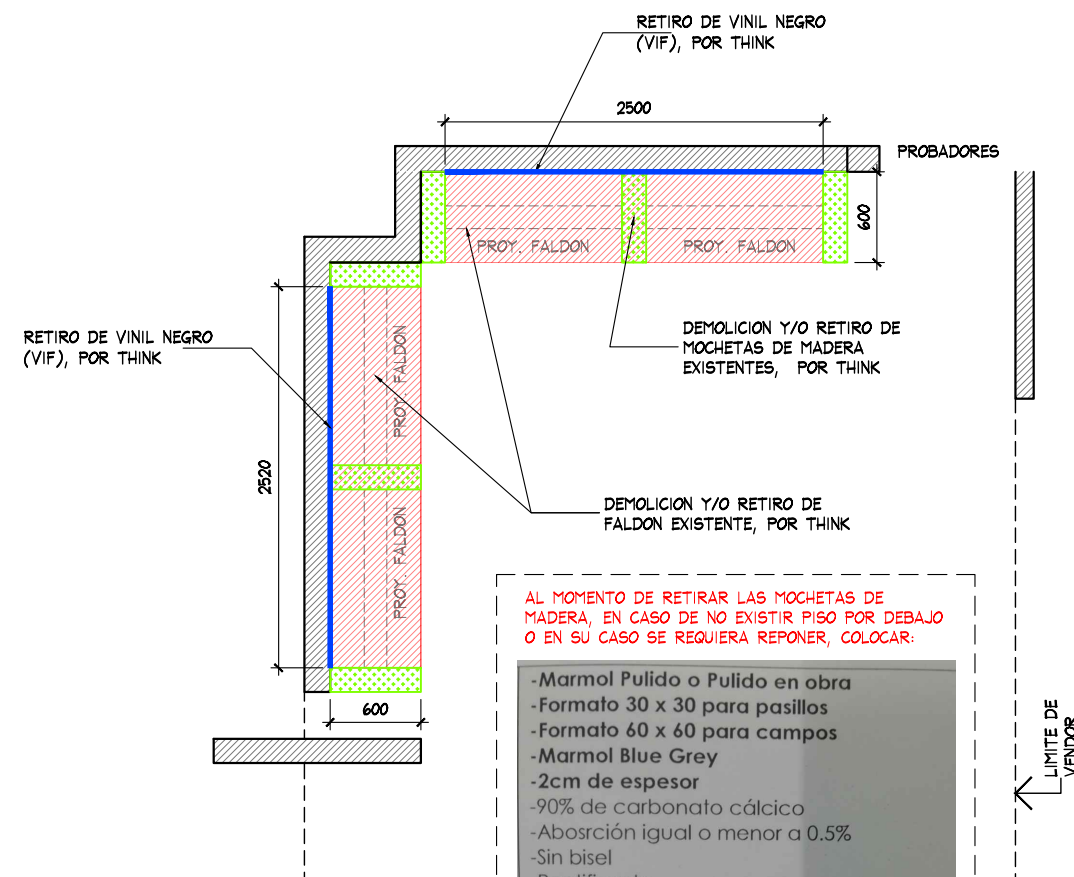

AL MOMENTO DE RETIRAR LAS MOCHETAS DE MADERA, EN CASO DE NO EXISTIR PISO POR DEBAJO O EN SU CASO SE REQUIERA REPONER, COLOCAR:

- Marmol Pulido o Pulido en obra
- Formato 30 x 30 para pasillos
- Formato 60 x 60 para campos
- Marmol Blue Grey
- 2cm de espesor
- 90% de carbonato cálcico
- Absorción igual o menor a 0.5%
- Sin bisel
- Rectificado
- Resistencia al choque 30cm
- Resistencia a la compresión de 100 MPa
- Resistencia a la flexión 14.5MPa
- Primera Calidad
- Selecccionado (Poca Veta)

INFORMACION PROPORCIONADA POR
EL INGENIERO CRISTIAN BERRIEL

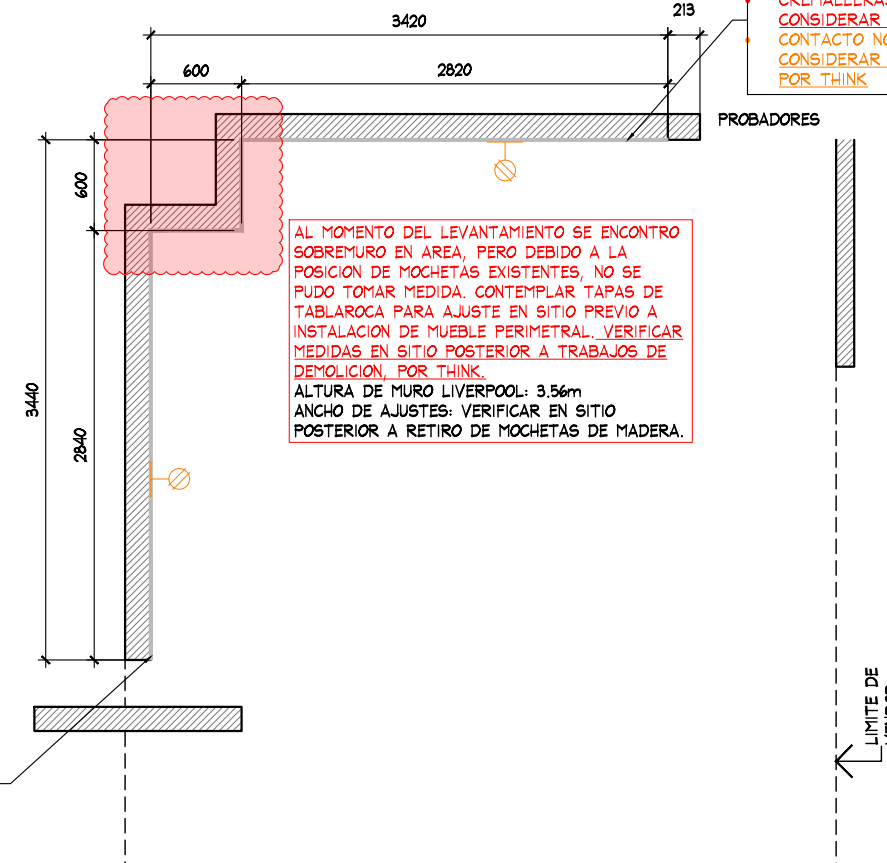


CONTEMPLAR RESANE DE MURO Y APLICACION DE PINTURA BLANCA, POR THINK
 CREMALLERAS NO VISIBLES EN PERIMETRO, CONSIDERAR EN PRESUPUESTO THINK
 CONTACTO NO VISIBLE EN LEVANTAMIENTO, CONSIDERAR CONTACTO NUEVO, TRABAJOS POR THINK

AL MOMENTO DEL LEVANTAMIENTO SE ENCONTRO SOBREMURO EN AREA, PERO DEBIDO A LA POSICION DE MOCHETAS EXISTENTES, NO SE PUDO TOMAR MEDIDA. CONTEMPLAR TAPAS DE TABLAROCA PARA AJUSTE EN SITIO PREVIO A INSTALACION DE MUEBLE PERIMETRAL. VERIFICAR MEDIDAS EN SITIO POSTERIOR A TRABAJOS DE DEMOLICION. POR THINK.
ALTURA DE MURO LIVERPOOL: 3.56m
ANCHO DE AJUSTES: VERIFICAR EN SITIO POSTERIOR A RETIRO DE MOCHETAS DE MADERA.

- CONTEMPLAR RESANE DE MURO Y APLICACION DE PINTURA BLANCA, POR THINK
- CREMALLERAS NO VISIBLES EN PERIMETRO, CONSIDERAR EN PRESUPUESTO THINK
- CONTACTO NO VISIBLE EN LEVANTAMIENTO, CONSIDERAR CONTACTO NUEVO, TRABAJOS POR THINK

PLANTA ALBANILERIA				PROYECTO	
No.	FECHA	MODIFICACION Y/O COMENTARIOS	REVISO	CROQUIS DE REFERENCIA	REFERENCIA LIVERPOOL ALTACIA CLAVE AE-LIV-LEO-SUR-JUV-05 No. DE HOJAS 2 DE 4
					AMERICAN EAGLE

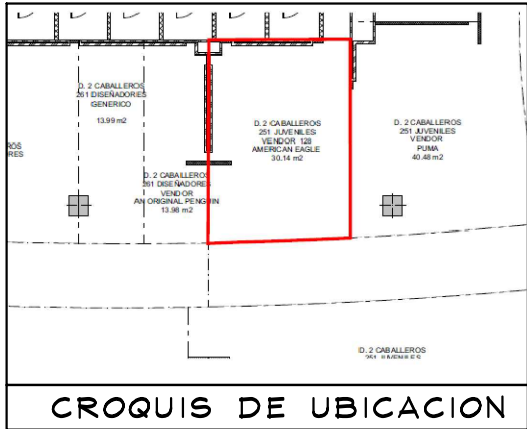


AL MOMENTO DEL LEVANTAMIENTO SE ENCONTRO SOBREMURO EN AREA, PERO DEBIDO A LA POSICION DE MOCHETAS EXISTENTES, NO SE PUDO TOMAR MEDIDA. CONTEMPLAR TAPAS DE TABLAROCA PARA AJUSTE EN SITIO PREVIO A INSTALACION DE MUEBLE PERIMETRAL. VERIFICAR MEDIDAS EN SITIO POSTERIOR A TRABAJOS DE DEMOLICION, POR THINK.

ALTURA DE MURO LIVERPOOL: 3.56m
ANCHO DE AJUSTES: VERIFICAR EN SITIO POSTERIOR A RETIRO DE MOCHETAS DE MADERA.

CONTEMPLAR RESANE DE MURO Y APLICACION DE PINTURA BLANCA, POR THINK

CONTEMPLAR RESANE DE MURO Y APLICACION DE PINTURA BLANCA, POR THINK
CREMALLERAS NO VISIBLES EN PERIMETRO, CONSIDERAR EN PRESUPUESTO THINK
CONTACTO NO VISIBLE EN LEVANTAMIENTO, CONSIDERAR CONTACTO NUEVO, TRABAJOS POR THINK

CONTEMPLAR RESANE DE MURO Y APLICACION DE PINTURA BLANCA, POR THINK
CREMALLERAS NO VISIBLES EN PERIMETRO, CONSIDERAR EN PRESUPUESTO THINK
CONTACTO NO VISIBLE EN LEVANTAMIENTO, CONSIDERAR CONTACTO NUEVO, TRABAJOS POR THINK

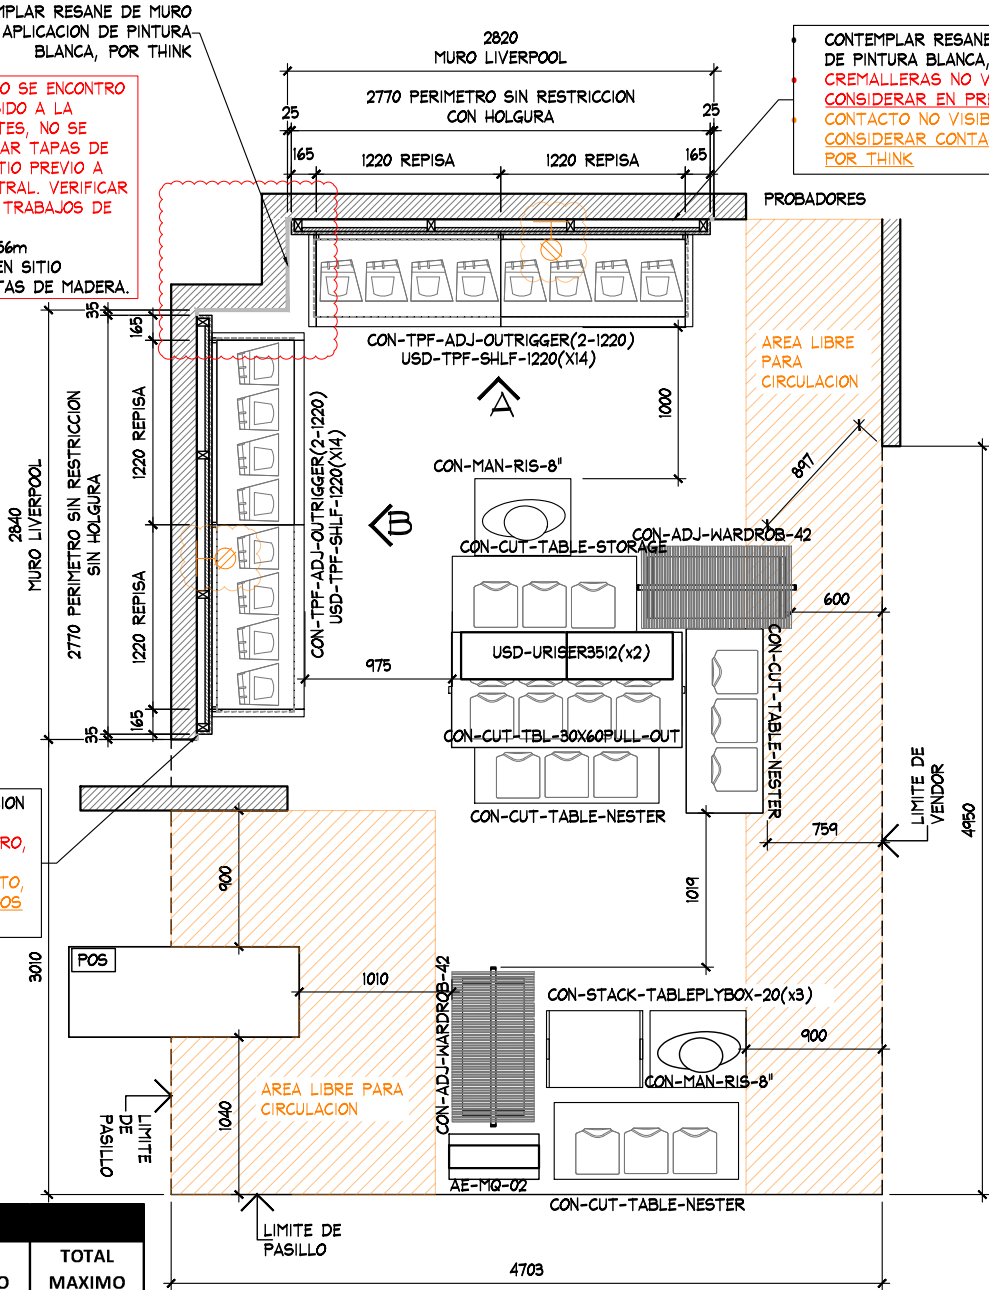

PLANTA ARQUITECTONICA
ESC. 1:50

TABLA DE CAPACIDADES AE JUVENILES LEON ALTACIA								
CLAVE	DESCRIPCION	Nº MUEBLES	COLGADO MINIMO	DOBLADO MINIMO	COLGADO MAXIMO	DOBLADO MAXIMO	TOTAL MINIMO	TOTAL MAXIMO
CON-TPF-ADJ-OUTRIGGER (2-1220MM)	PERIMETRO	2	0	0	0	0	0	0
USD-TPF-SHLF-1220MM	REPISAS	28	0	32	0	40	896	896
AE-MQ-02	MARQUEE	1	0	0	0	0	0	0
USD-URISER3512	RISER	2	0	0	0	0	0	0
CON-ADJ-WARDROB-42	TRINGLA	2	31	0	41	0	0	81
CON-CUT-TBL-30x60PULL-OUT	MESA ALTA	1	0	56	0	70	56	40
CON-CUT-TABLE-NESTER	MESA NESTER	2	0	24	0	20	48	40
CON-CUT-TABLE-STORAGE	STORAGE	1	0	0	0	0	0	0
CON-STACK-TABLEPLYBOX-20(x3) JUEGO	PLYBOX TORRE	1	0	0	0	0	0	0
CON-MAN-RIS-8	BASE MANIQUE ALTA	2	0	0	0	0	0	0
MANIQUE	MANIQUE	2	0	0	0	0	0	0
TOTAL EN CORNER		44	79	416	105	510	1000	1057

ARQUITECTONICA

PROYECTO



PROYECTO:
Ara. Marco Blanquet
REVISO:
Ara. Ricardo Arreola
DIBUJO:
PROYECTOS

NOTA:
TODO LO CONTENIDO EN ESTE PLANO ES PROPIEDAD DE THINK ARCHITECTURE S.A. DE C.V. (R), PARA USO EXCLUSIVO Y UNICO DEL PROYECTO, CUALQUIER VARIACION O MODIFICACION DEBERA SER CONSULTADA, ENTENDIENDASE BIEN ANTES DE REALIZARLA.

AMERICAN EAGLE
LEON ALTACIA JUVENILES

FECHA:
10/09/2020
ESCALA:
INDICADA

UBICACION:
Bulevar Aeropuerto #104
Col. Cerrito de Jerez, C.P. 37530
Leon, Guanajuato



ACOTACION:
AREA PROYECTO:
29.26m2

No.	FECHA	MODIFICACION Y/O COMENTARIOS	REVISO


CROQUIS DE REFERENCIA

REFERENCIA
LIVERPOOL ALTACIA
CLAVE
AE-LIV-LEO-SUR-JUV-05
No. DE HOJAS
3 DE 4


AMERICAN EAGLE

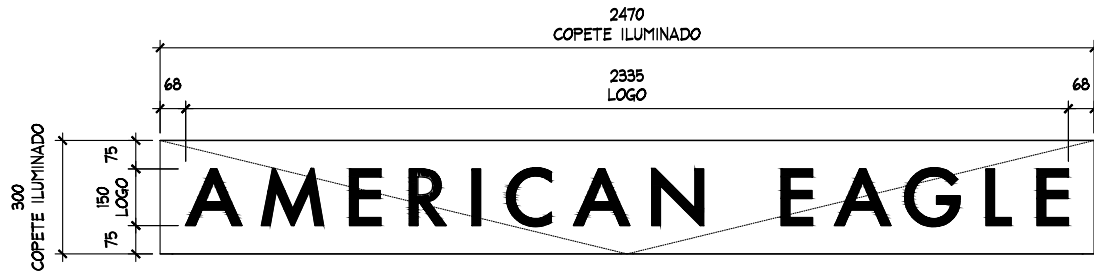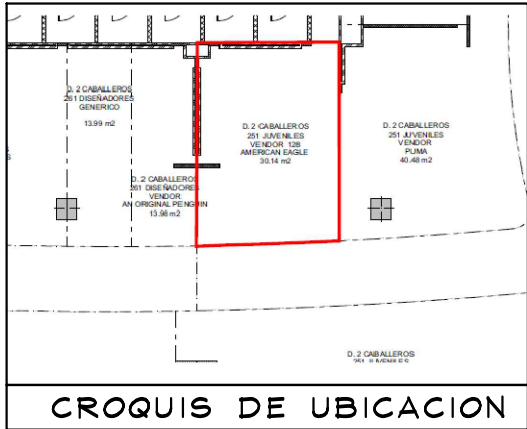

DETALLE LOGO
ESC. 1:20

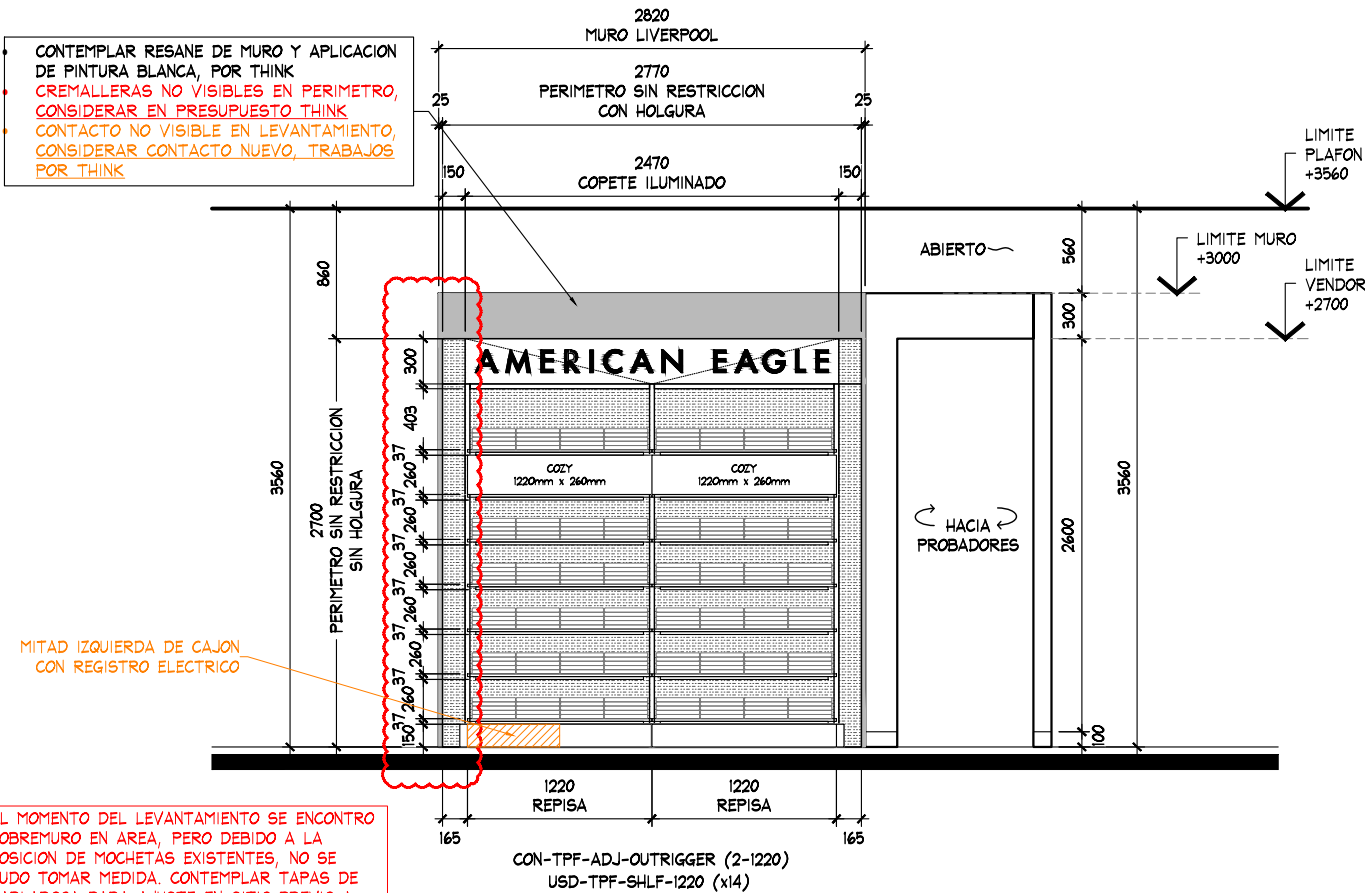

ALZADO A
ESC. 1:50

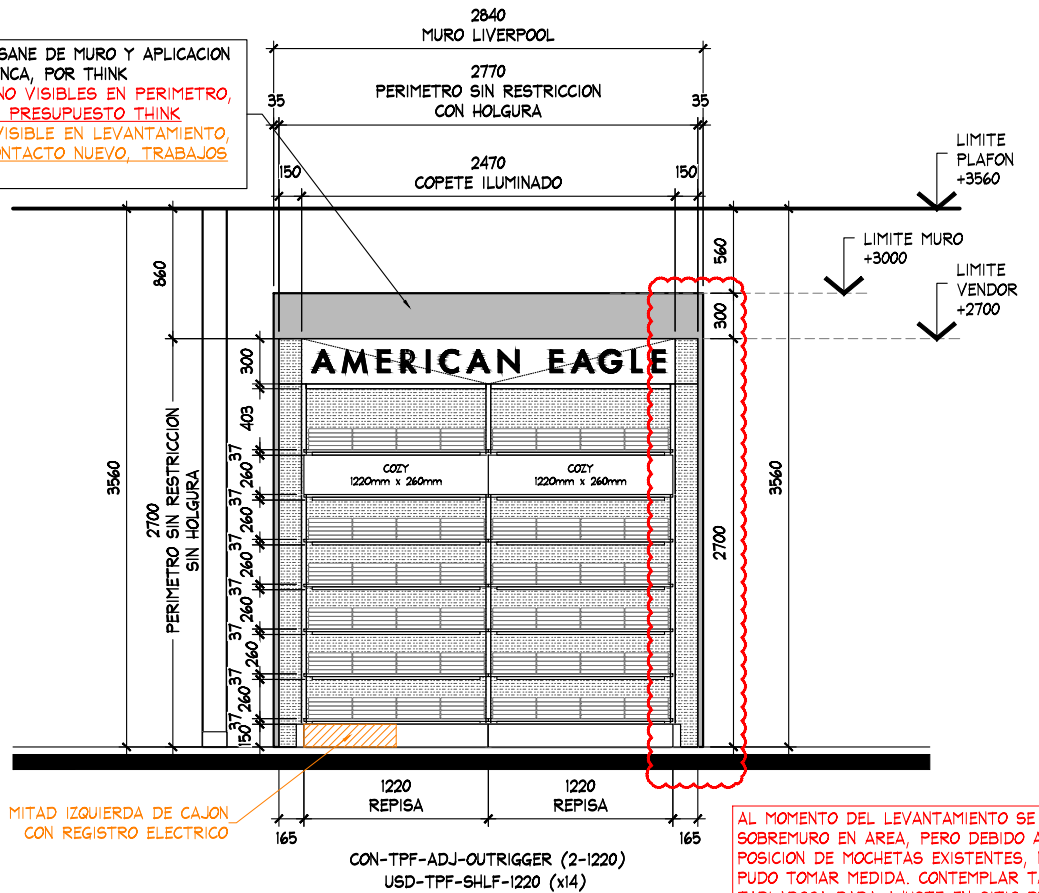

ALZADO B
ESC. 1:50

ALZADOS

PROYECTO



PROYECTO:
Ara. Marco Blanquet
REVISO:
Ara. Ricardo Arreola
DIBUJO:
PROYECTOS

NOTA:
TODO LO CONTENIDO EN ESTE PLANO ES PROPIEDAD DE THINK ARCHITECTURE S.A. DE C.V. (R). PARA USO EXCLUSIVO Y UNICO DEL PROYECTO, CUALQUIER VARIACION O MODIFICACION DEBERA SER CONSULTADA, ENTENDIENDASE BIEN ANTES DE REALIZARLA.

AMERICAN EAGLE
LEON ALTACIA JUVENILES

FECHA: 10/09/2020
UBICACION: Bulevar Aeropuerto #104
Col. Cerrito de Jerez, C.P. 37530
Leon, Guanajuato
ACOTACION:
AREA PROYECTO: 29.26m2

No.	FECHA	MODIFICACION Y/O COMENTARIOS	REVISO

CROQUIS DE REFERENCIA

REFERENCIA
LIVERPOOL ALTACIA
CLAVE
AE-LIV-LEO-SUR-JUV-05
No. DE HOJAS
4 DE 4

AMERICAN EAGLE