




CROQUIS DE UBICACION

SEPARACION DE 50 MM
ENTRE CORNER LEVIS Y
CORNER AE, VERIFICAR
HOLGURA EN SITIO



- 1 DISPLAY WALL 1220mm (x2) + AJUSTE 270mm (x2)
AE-MEX-FLOOR-BOX 1220mm (x1) + 610mm (x1) +
610mm REGISTRO ELECTRICO (x1) + AJUSTE 270mm (x2)
WS-1448-WO / 1220mm (x16)
- 2 DISPLAY WALL 1220mm (x3) + DISPLAY WALL 610 mm (x1)
+ AJUSTE 172mm (x2)
AE-MEX-FLOOR-BOX 1220mm (x2) + 610mm (x2) + 610mm
REGISTRO ELECTRICO (x1) + AJUSTE 172mm (x2)
WS-1448-WO / 1220mm (x16)
WS-1448-WO / 1830 (x8)
- 3 DISPLAY WALL 1220mm (x2) + AJUSTE 54mm (x2)
AE-MEX-FLOOR-BOX 1220mm (x1) + 610mm (x1) +
610mm REGISTRO ELECTRICO (x1) + AJUSTE 54mm (x2)
WS-1448-WO / 1220mm (x16)

TABLA DE CAPACIDADES AE JUVENILES LIVERPOOL PUEBLA SERDAN JVS								
CLAVE	DESCRIPCION	Nº MUEBLES	COLGADO MINIMO	DOBLADO MINIMO	COLGADO MAXIMO	DOBLADO MAXIMO	TOTAL MINIMO	TOTAL MAXIMO
DISPLAY WALL-1220MM (x2) + AJUSTE 270MM (x2)	PERIMETRO JGO	1	0	0	0	0	0	0
DISPLAY WALL-1220MM (x3) + DISPLAY WALL 610 MM (x1) + AJUSTE 172MM (x2)	PERIMETRO JGO	1	0	0	0	0	0	0
DISPLAY WALL-1220MM (x2) + AJUSTE 54MM (x2)	PERIMETRO JGO	1	0	0	0	0	0	0
AE-MEX-FLO-BOX 1220MM (x1) + 610MM (x1) + 610MM CON REGISTRO ELECTRICO (x1) + AJUSTE 270MM (x2)	BASE PERIMETRO JGO	1	0	0	0	0	0	0
AE-MEX-FLO-BOX 1220MM (x2) + 610MM (x1) + 610MM CON REGISTRO ELECTRICO (x1) + AJUSTE 172MM (x2)	BASE PERIMETRO JGO	1	0	0	0	0	0	0
AE-MEX-FLO-BOX 1220MM (x1) + 610MM (x1) + 610MM CON REGISTRO ELECTRICO (x1) + AJUSTE 54MM (x2)	BASE PERIMETRO JGO	1	0	0	0	0	0	0
WS-1448-WO/1220 MM	REPISAS	48	0	32	0	40	1536	1536
WS-1448-WO/1830 MM	REPISAS	8	0	32	0	40	256	256
PARSON MAIN TABLE	MESA	1	0	32	0	40	32	40
LARGE BUNKER	MESA	1	80	0	90	0	80	90
SMALL FLOOR CUBE	NESTER	2	0	32	0	40	64	80
RD-TBL-56	MESA REDONDA	1	0	192	0	240	192	240
RD-TBL-SQ-SEAT	NESTER	8	0	16	0	20	128	160
WB-SLRIS-811-B	RISER	1	0	0	0	0	0	0
WB-SLRIS-415-C	RISER	1	0	0	0	0	0	0
M-WOOD	FREE STANDING	1	0	0	0	0	0	0
SH-RIS-2912RF	RISER	2	0	0	0	0	0	0
SH-RIS-3512	RISER	2	0	0	0	0	0	0
T-PIPE-RACK-GAL	RACK "T"	4	49	0	65	0	194	259
2WWAY-CLRM	TRINGLA	7	31	0	41	0	0	285
BXLG-TBL-6030RF	MESA ALTA	1	0	56	0	70	56	40
BXLG-STNST-2424RF	MESA NESTER	2	0	24	0	20	48	40
BXLG-BC-4821/WD	MESA BOOKCASEW/D	1	0	64	0	80	64	80
MANIQUE	MANIQUE	7	0	0	0	0	0	0
TOTAL EN CORNER		104	159	512	195	630	2650	3105

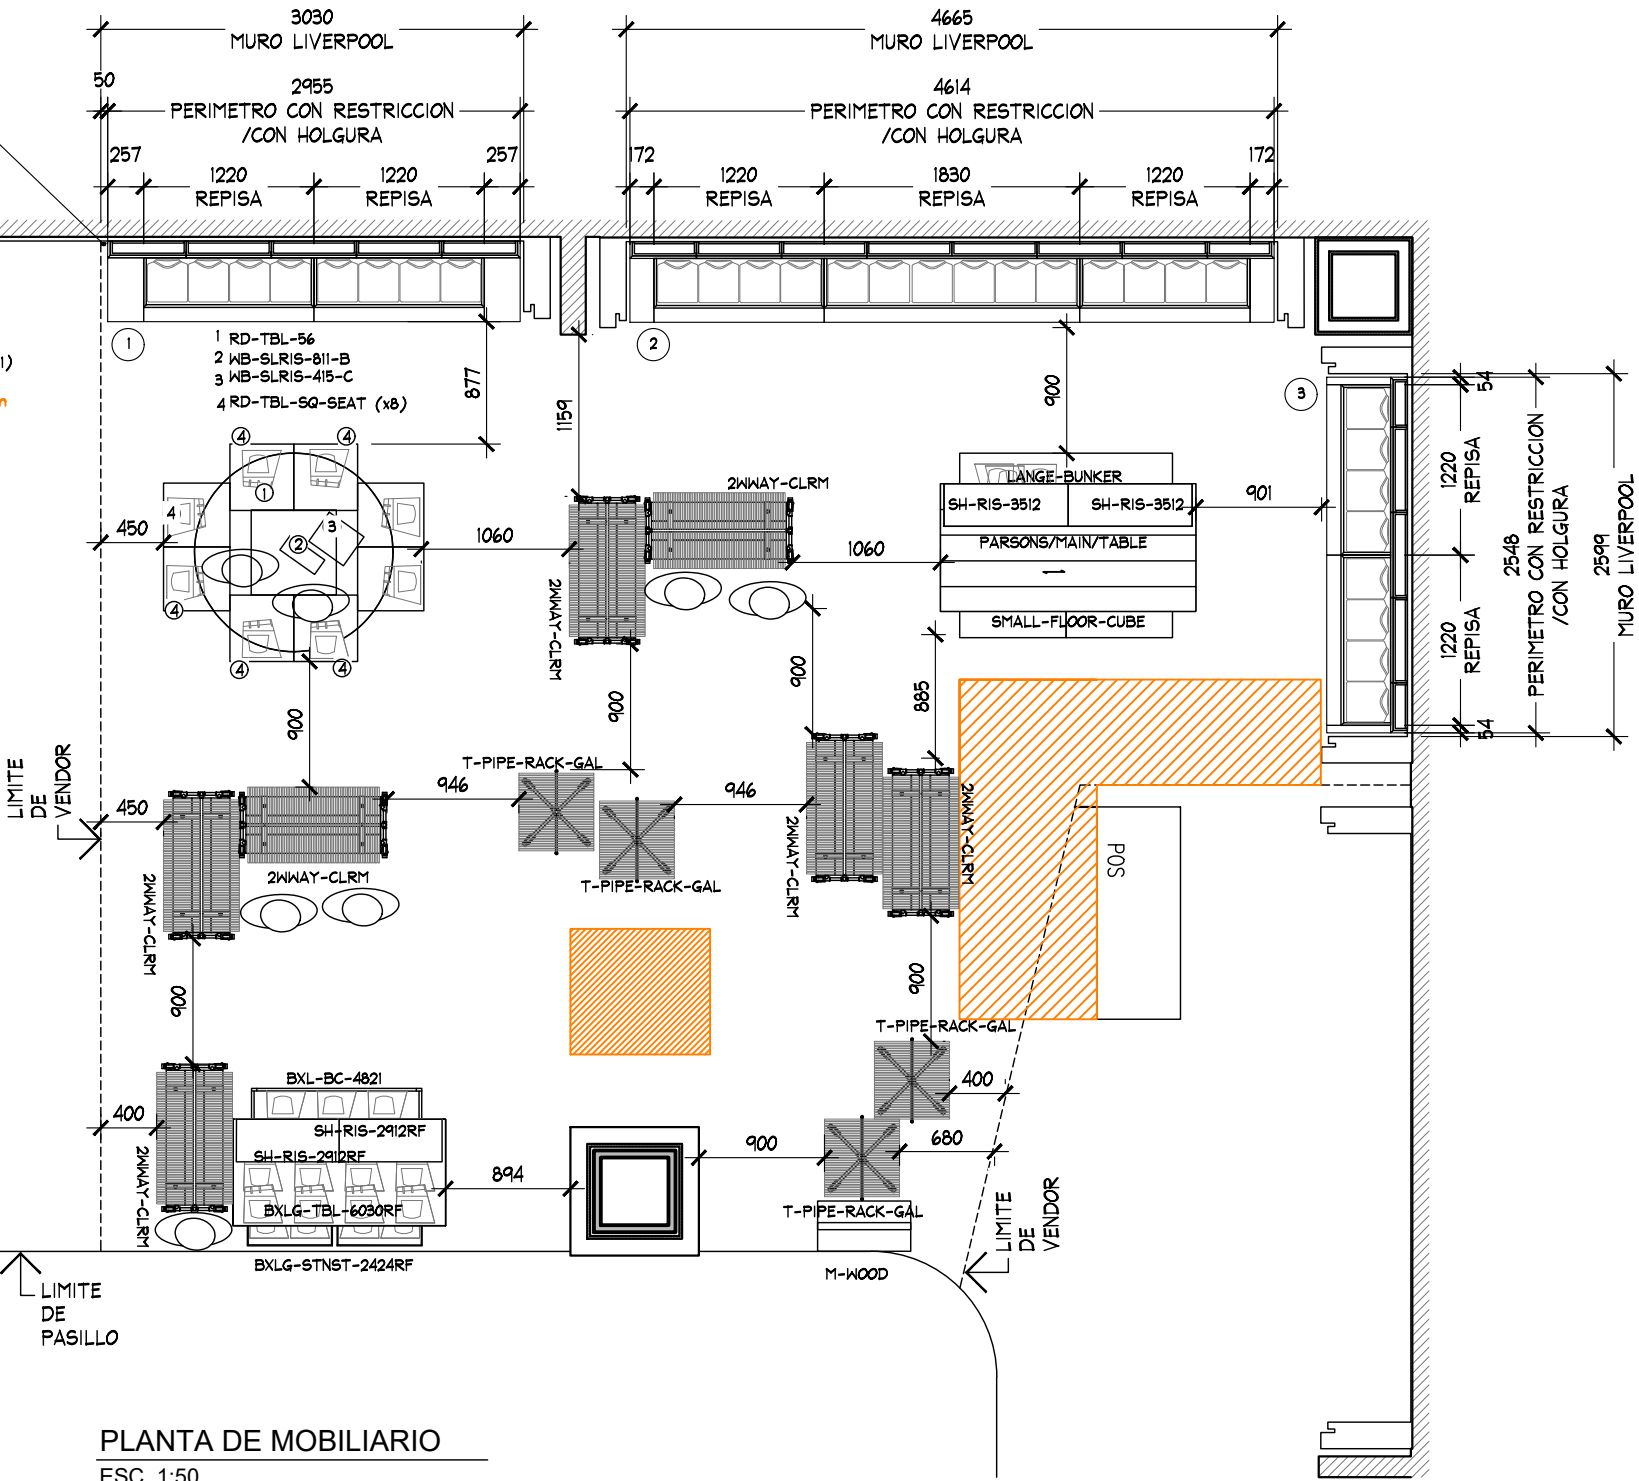

PLANTA DE MOBILIARIO
ESC. 1:50

PLANTA DE MOBILIARIO				PROYECTO			
No.	FECHA	MODIFICACION Y/O COMENTARIOS	REVISO	CROQUIS DE REFERENCIA	REFERENCIA		
					CLAVE AEO-LIV-PUS-JUV-03		
					No. DE HOJAS 2 DE 3		
					AMERICAN EAGLE		

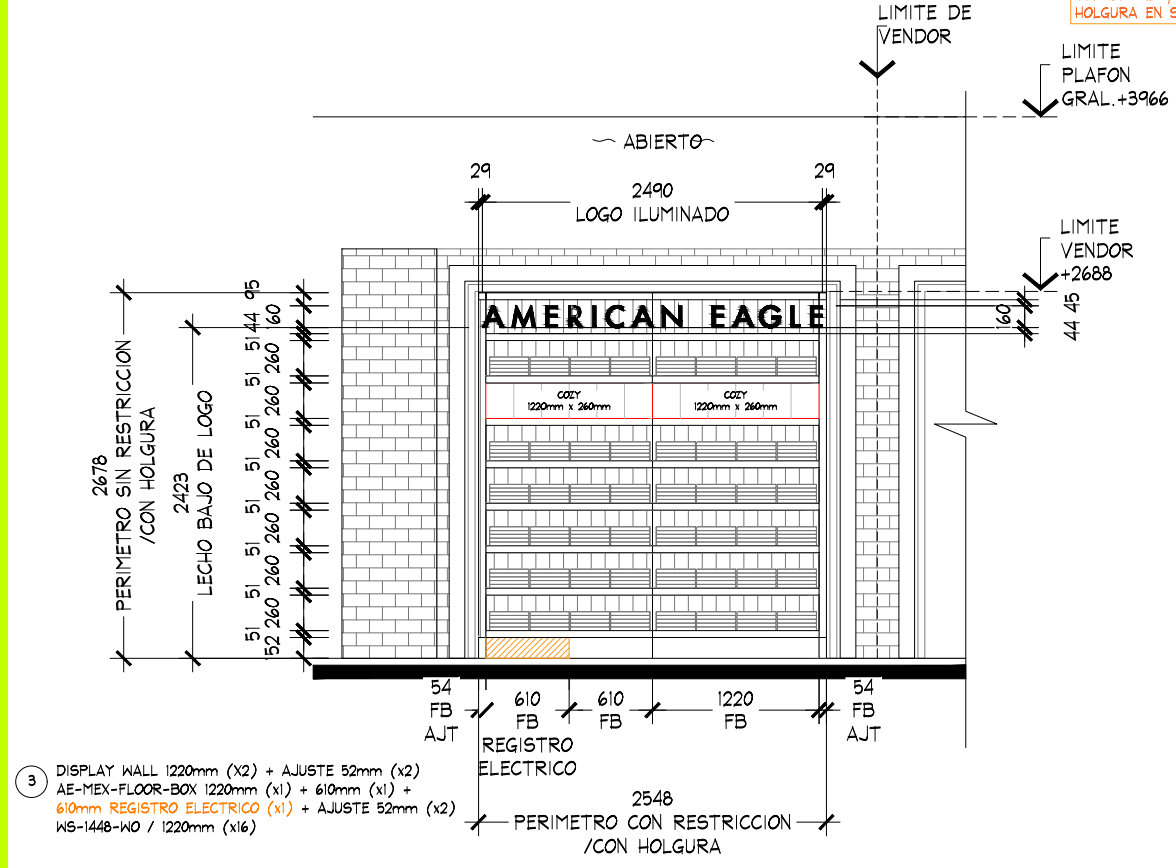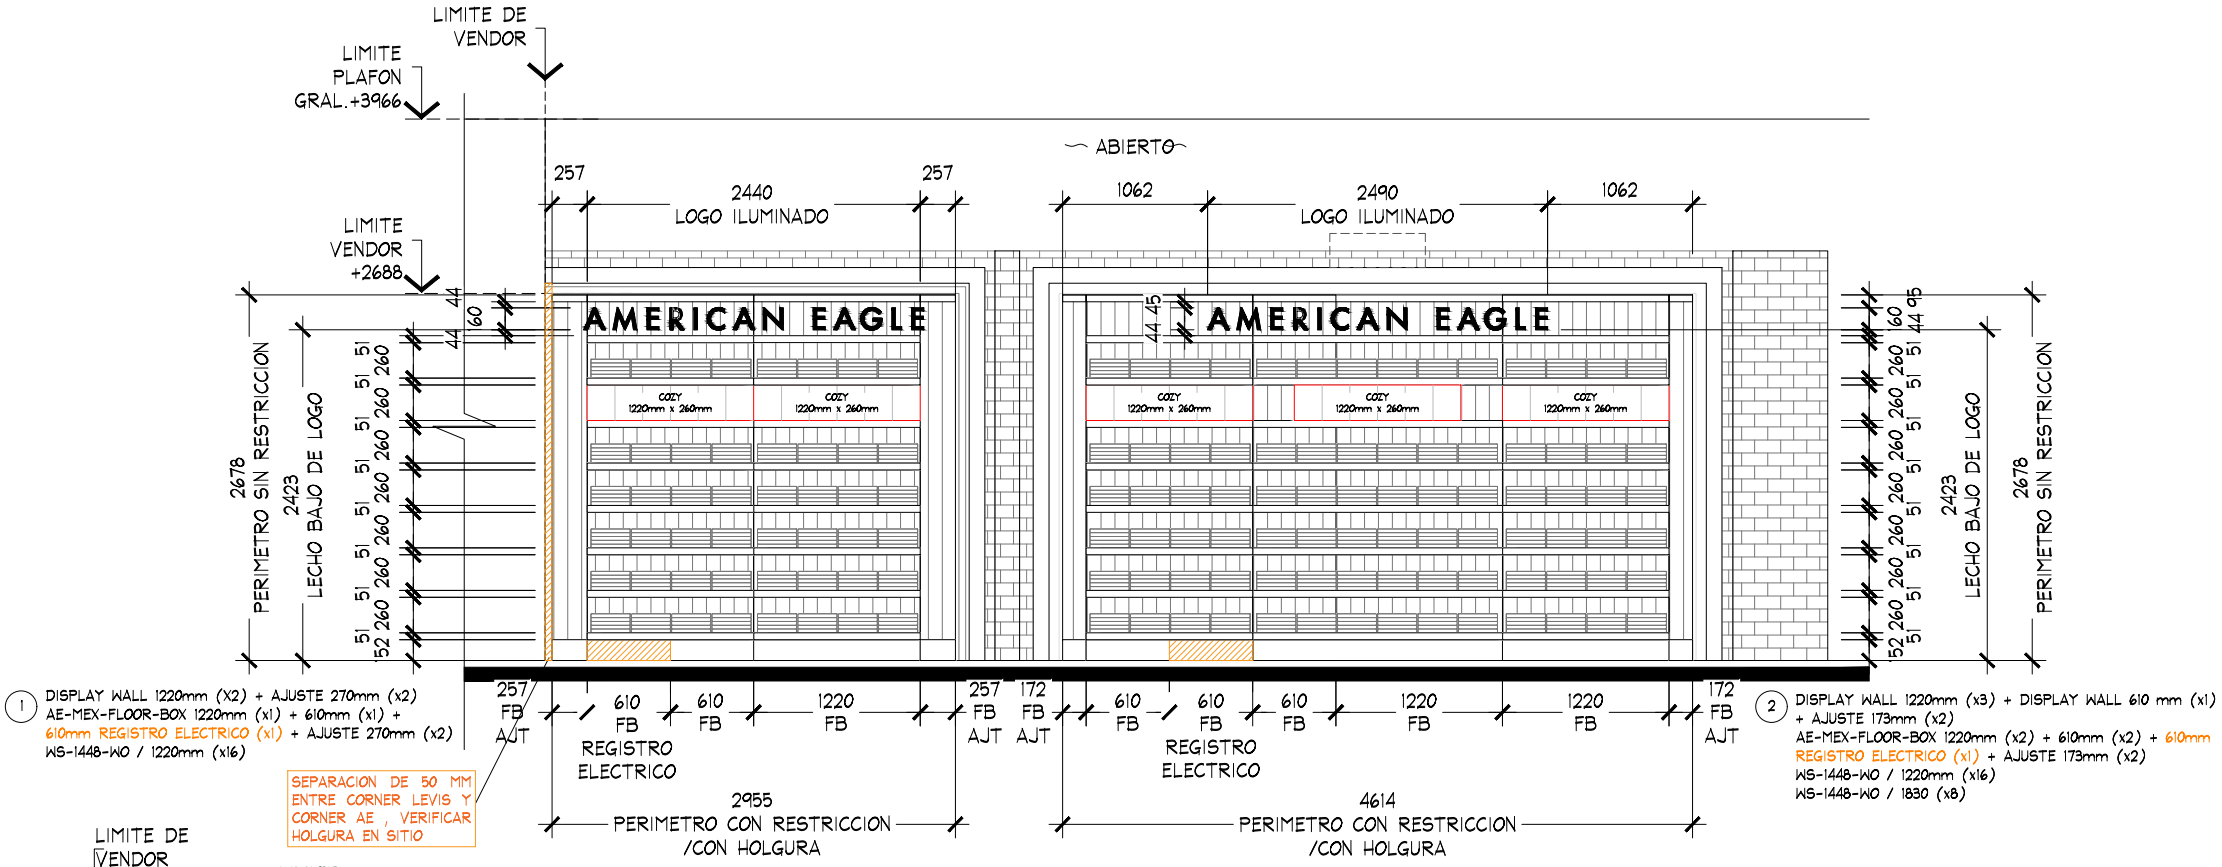

ALZADO			PROYECTO		
No.			REFERENCIA		
FECHA			CLAVE		
MODIFICACION Y/O COMENTARIOS			AEO-LIV-PUS-JUV-03		
REVISO			No. DE HOJAS		
CROQUIS DE REFERENCIA			3 DE 3		
AMERICAN EAGLE			AMERICAN EAGLE		

PROYECTO:		NOTA:		AMERICAN EAGLE	
Arq. Marco Blanquet		TODO LO CONTENIDO EN ESTE PLANO ES PROPIEDAD DE THINK ARCHITECTURE S.A. DE C.V. (R), PARA USO EXCLUSIVO Y UNICO DEL PROYECTO, CUALQUIER VARIACION O MODIFICACION DEBERA SER CONSULTADA, ENTIENDASE BIEN ANTES DE REALIZARLA.		LIVERPOOL PUEBLA SERDAN JUVENILES	
REVISO:		FECHA:		UBICACION:	
Arq. Ricardo Arreola		29/06/2020		Boulevard Hnos. Serdán 270	
DIBUJO:		ESCALA:		Villa Posadas, 72060	
PROYECTOS		INDICADA		Puebla, Pue.	
				ACOTACION:	
				MM	
				AREA PROYECTO:	
				57.63 M2	