



CROQUIS DE UBICACION

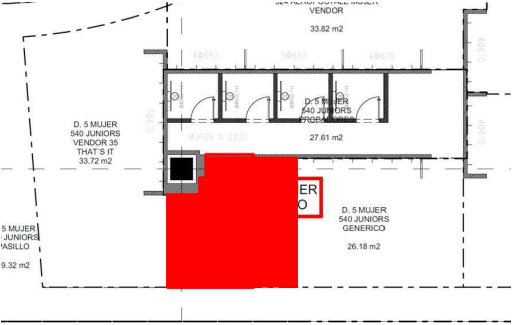

SIMBOLOGIA GENERAL

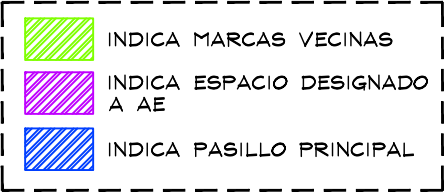

NOTA IMPORTANTE :

AL MOMENTO DEL LEVANTAMIENTO SE ENCONTRO MOBILIARIO DE JUNIORS DE LA MARCA THAT'S IT!, ASI COMO MOBILIARIO SUELTO, SE DEBERA DE CONTEMPLAR:

RETIRO DE MOBILIARIO CENTRAL Y PERIMETRAL EXISTENTE POR (VERIFICAR CON PLANEACION LIVERPOOL LA COORDINACION DE RETIROS), EN EL CASO QUE SE REQUIERA EL RETIRO, SE DEBERA DE VERIFICAR CON EL AREA DE MANTENIMIENTO LA ENTREGA DEL MOBILIARIO RETIRADO.

CREMALLERAS SON VISIBLES EN PERIMETRO, **NO CONSIDERAR EN PRESUPUESTO**


SE ENCONTRO PISO EXISTENTE EN TIENDA, PISO CERAMICO ACABADO APARENTE COLOR BEIGE DE 400 x 400 mm, **SE PUEDE CONSIDERAR CAMBIO**

ZOCLO MDF COLOR CAFE, 6 X 100 mm.

MARCAS COLINDANTES: JUNIORS MARCA THAT'S IT!.

VERIFICAR CON MARCA EL LIMITE DEL VENDOR.

AL MOMENTO DEL LEVANTAMIENTO, SE ENCONTRARON SALIDAS ELECTRICAS (CONTACTOS) EN PISO Y PERIMETRO. **NO CONSIDERAR CONTACTOS EN PRESUPUESTO**

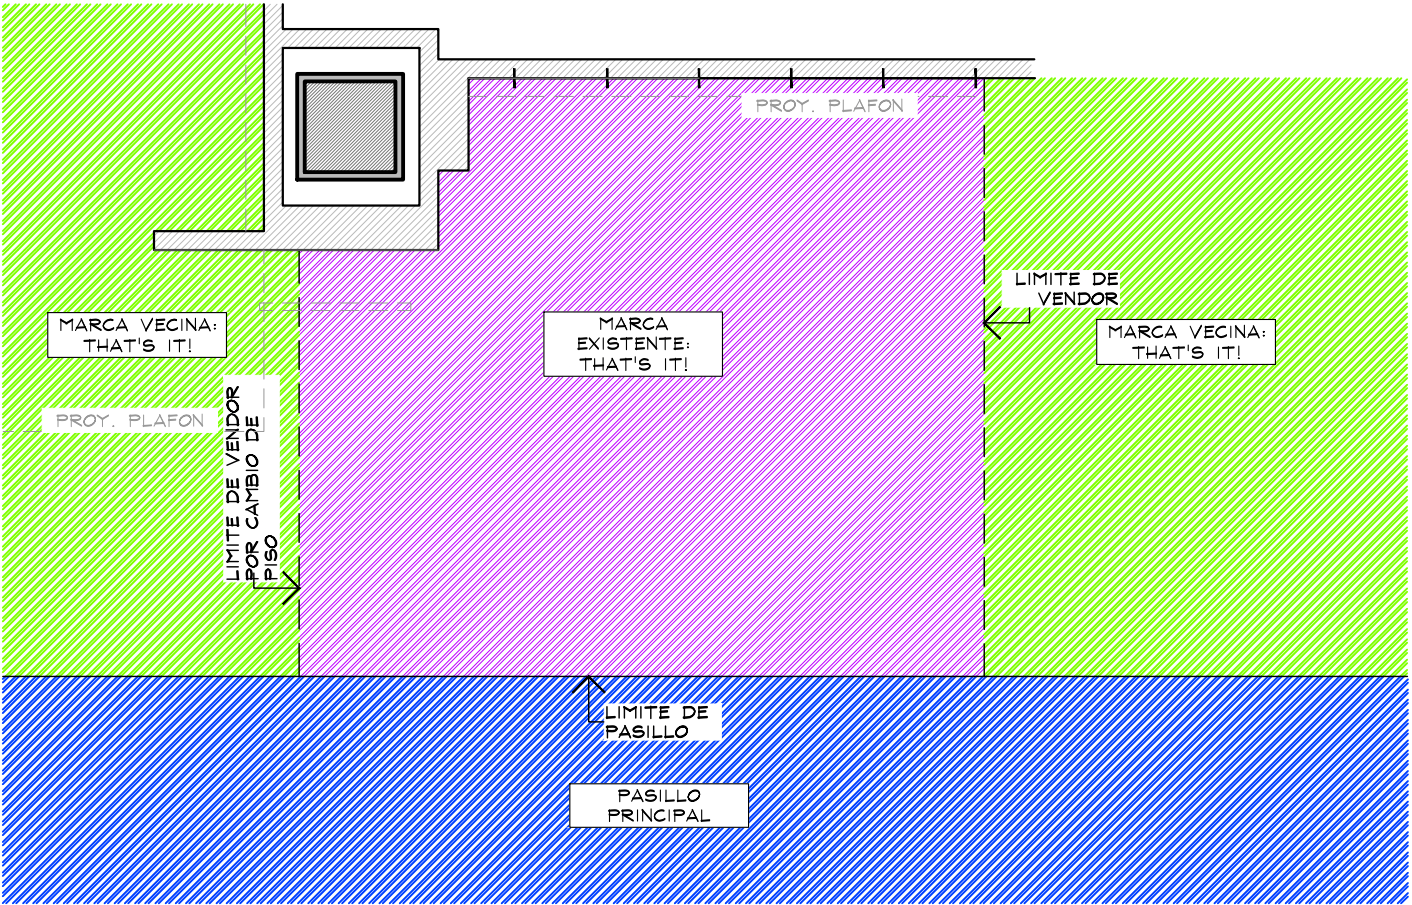

PLANTA GENERAL

ESC. 1:50



THINK
ARCHITECTURE

AMERICAN EAGLE


PROYECTO

JUNIORS

AMERICAN EAGLE

LIVERPOOL
ACAPULCO
LA ISLA

CROQUIS DE UBICACION

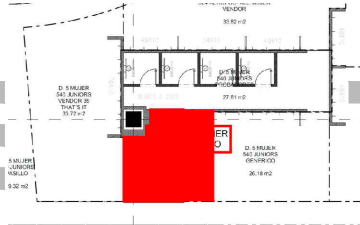

DIRECCION:

Blvrd. de las Naciones No.850 Fracc.
Playa Diamante C.P. 39970 Acapulco,
Guerrero.

AREA DE PROYECTO:

16.76 m2

FECHA:

24 junio 2022

ESCALA:

Indicada

ACOTACION:

mm

RESPONSABLE:

Proyectos

RESPONSABLE:

Arq. Ricardo Arreola

CLAVE

AE-LIV-ACA-JUN-01

Todo lo contenido en este plano es propiedad de THINK ARCHITECTURE S.A. DE C.V. (R), para uso exclusivo y único del proyecto; cualquier variación o modificación deberá ser consultada. Entendase bien antes de realizarla.

Descartes No. 93, 1er. piso
Col. Anzares, Miguel Hidalgo
C.P. 11540 TEL. 62.74.36.66




Notes:

- MURO COLOR BLANCO CON VINIL LIVERPOOL, CON ZOCLO DE MDF COLOR CAFE.
- CREMALLERAS VISIBLES, NO CONSIDERAR EN PRESUPUESTO.
- SE VISUALIZA CONTACTO EXISTENTE.

Labels:


- PROY. PANTALLA
- PROY. PLAFON
- LIMITE DE VENDOR
- LIMITE DE CAMBIO DE PISO
- LIMITE DE PASILLO

The logo for THINK ARCHITECTURE features a green circle with a white stylized 'T' inside. Below this, the word 'THINK' is written in a bold, dark blue, sans-serif font, with a green square above the 'I'. To the right of 'THINK' is a green chevron pointing right. Below 'THINK' is the word 'ARCHITECTURE' in a smaller, dark blue, sans-serif font. The entire logo is surrounded by a decorative border of small green and grey squares.

PROYECTO

AMERICAN EAGLE

CROQUIS DE UBICACION

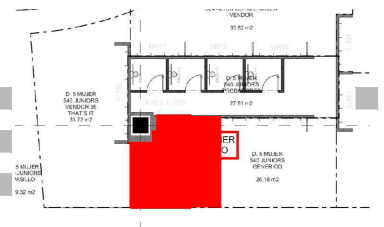


Blyrd. de las Naciones No.850 Fracc.
Playa Diamante C.P. 39970 Acapulco,
Guerrero.


AE-LIV-ACA-JUN-01

Descartes No. 93, 1er. piso
Col. Anzures, Miguel Hidalgo
C.P. 11590 TEL. 62.74.36.66

CROQUIS DE UBICACION

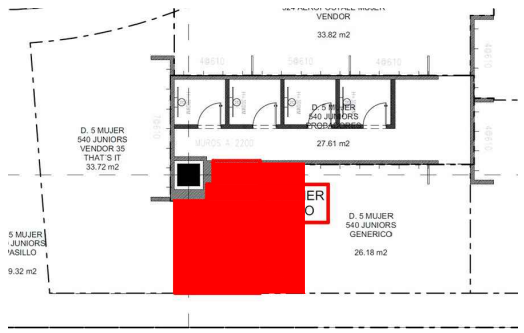


- MURO COLOR BLANCO CON VINIL LIVERPOOL, CON ZOCLO DE MDF COLOR CAFE.
- **CREMALLERAS VISIBLES, NO CONSIDERAR EN PRESUPUESTO.**
- **SE VISUALIZA CONTACTO EXISTENTE.**

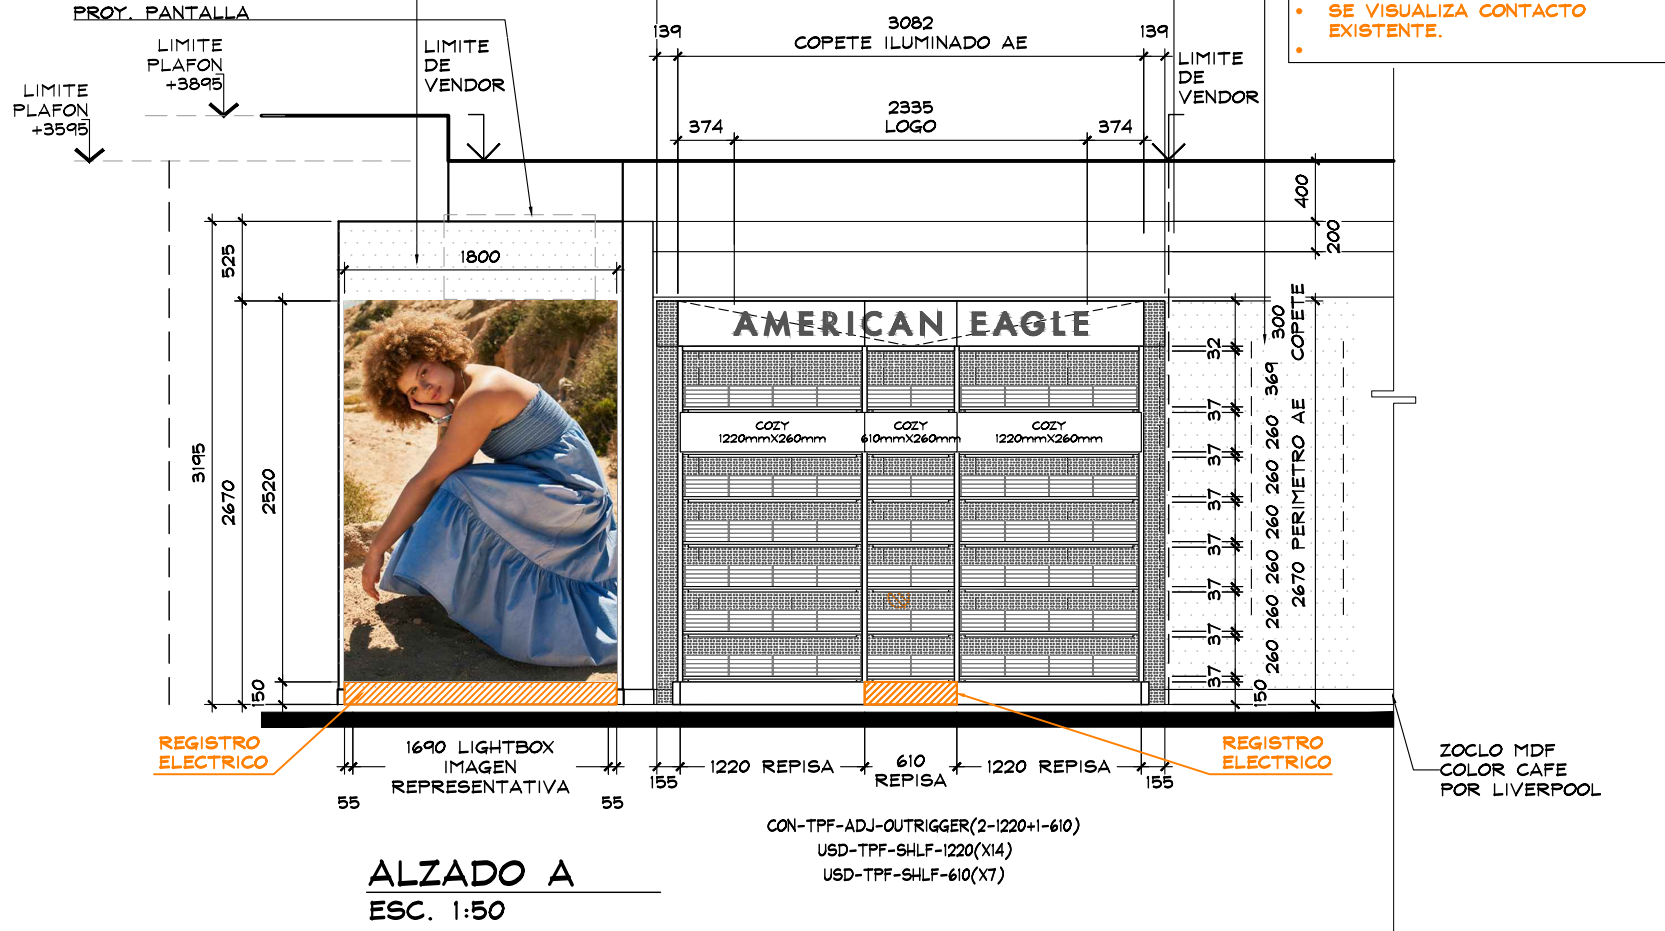

- MURO COLOR BLANCO CON VINIL LIVERPOOL, CON ZOCLO DE MDF COLOR CAFE.
- **CREMALLERAS VISIBLES, NO CONSIDERAR EN PRESUPUESTO.**
- **SE VISUALIZA CONTACTO EXISTENTE.**

ALZADO A
ESC. 1:50

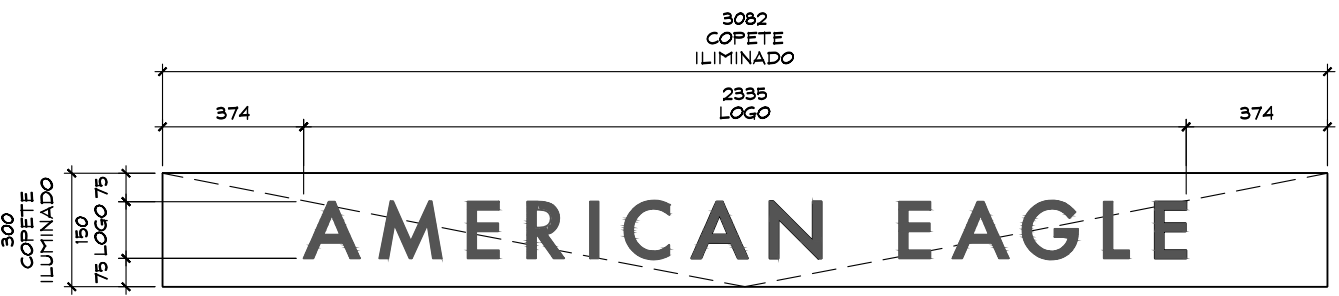

DETALLE DE LETRERO
ESC. 1:20



ESTADO ACTUAL



THINK
ARCHITECTURE

AMERICAN EAGLE


PROYECTO

JUNIORS

AMERICAN EAGLE

LIVERPOOL
ACAPULCO
LA ISLA

CROQUIS DE UBICACION

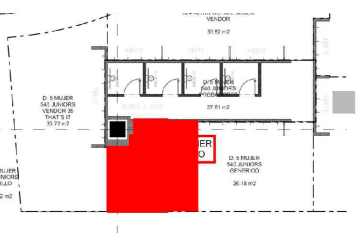

DIRECCION:
Blvd. de las Naciones No.850 Fracc.
Playa Diamante C.P. 39970 Acapulco,
Guerrero.

AREA DE PROYECTO:	FECHA:
16.76 m2	24 junio 2022
ESCALA: Indicada	ACOTACION: mm
RESPONSABLE: Proyectos	RESPONSABLE: Arq. Ricardo Arreola

CLAVE
AE-LIV-ACA-JUN-01

Todo lo contenido en este plano es propiedad de THINK ARCHITECTURE S.A. DE C.V. (R), para uso exclusivo y único del proyecto; cualquier variación o modificación deberá ser consultada. Entendase bien antes de realizarla.