


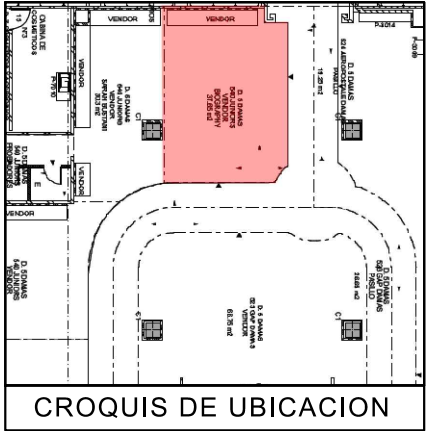

SIMBOLOGIA GENERAL

- INDICA MARCAS VECINAS
- INDICA ESPACIO DESIGNADO A AMERICAN EAGLE JUNIORS
- INDICA PASILLO PRINCIPAL

NOTA IMPORTANTE :

AL MOMENTO DEL LEVANTAMIENTO SE ENCONTRO MOBILIARIO DE LA MARCA "BIOGRAPHY" , ASI COMO MOBILIARIO SUELTO, SE DEBERA DE CONTEMPLAR:

RETIRO DE COLGADORES Y MOBILIARIO CENTRAL Y PERIMETRAL EXISTENTE DE LA MARCA "BIOGRAPHY" POR (VERIFICAR CON PLANEACION LIVERPOOL LA COORDINACION DE RETIROS), EN EL CASO QUE SE REQUIERA EL RETIRO POR PARTE DE THINK SE DEBERA DE VERIFICAR CON EL AREA DE MANTENIMIENTO LA ENTREGA DEL MOBILIARIO RETIRADO.

SE ENCONTRO PISO LOSETA CERAMICA MARMOL 60CM x 60CM
NO SE PROPONE CAMBIO DE PISO

ZOCLO DE 10 CM DE MDF 6MM DE ESPESOR


MARCAS COLINDANTES "SARAH BUSTANI"

MOBILIARIO EXISTENTE EN CORNER ACTUAL "BIOGRAPHY":

1 PERIMETRO
6 COLGADORES DE ROPA
2 MUEBLES PARA ROPA

AL MOMENTO DEL LEVANTAMIENTO NO SE ENCONTRO CONTACTO EN PERIMETRO, **CONTEMPLAR COLOCACION DE CONTACTOS POR THINK**

CREMALLERAS EXISTENTES EN MURO LIVERPOOL, **NO SE CONSIDERAN CREMALLERAS EN PRESUPUESTO THINK.**

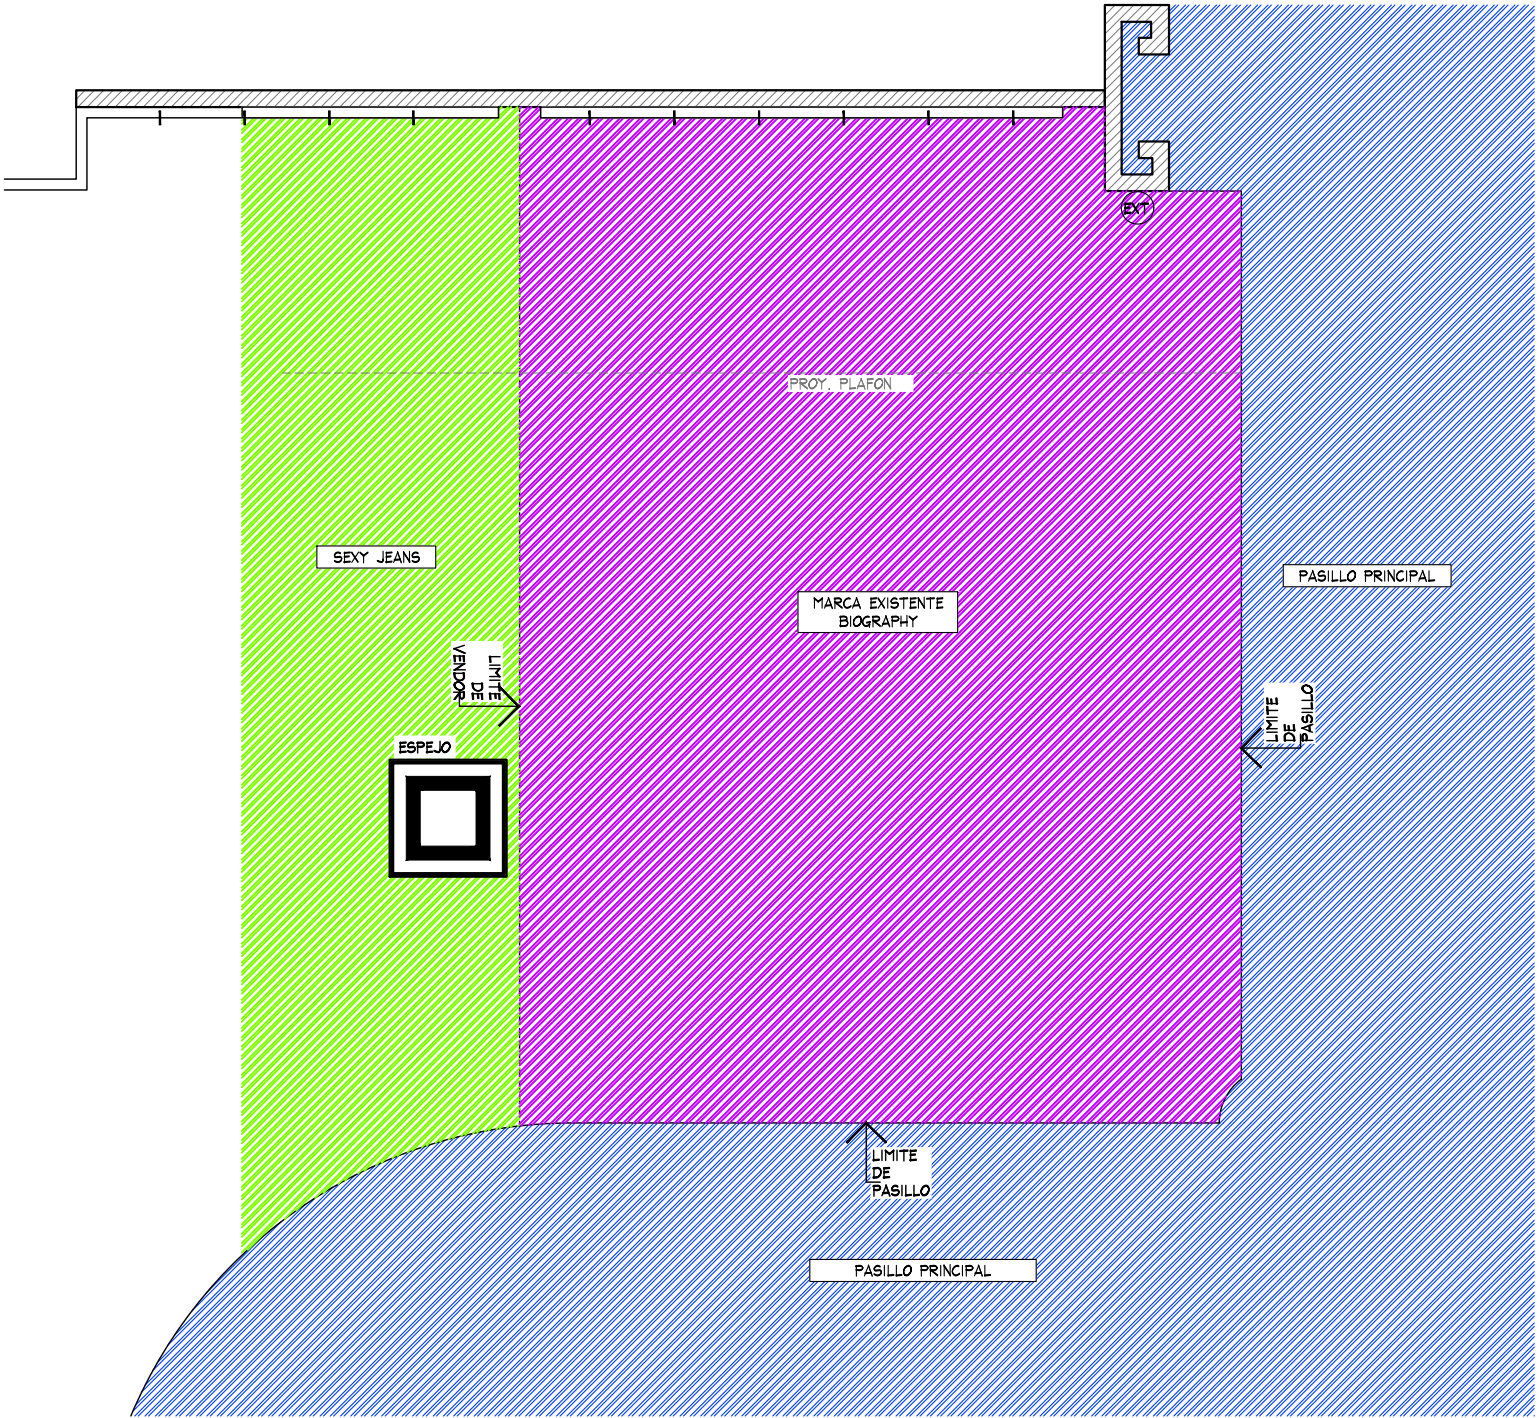

PLANTA GENERAL
ESC. 1:50

PLANTA GENERAL				PROYECTO		
No.	FECHA	MODIFICACION Y/O COMENTARIOS	REVISO	CROQUIS DE REFERENCIA	REFERENCIA	LIVERPOOL CD JARDIN
					CLAVE	AE-LIV-CDJ-JUN-04
					No. DE HOJAS	1 DE 3

	PROYECTO:	Arq. Marco Blanquet	AMERICAN EAGLE CD. JARDIN JUNIORS FECHA: 10/09/2020 UBICACION: Av. Bordo de Xochiaca # 3 Col. Jardín Bicentenario Nezahualcoyotl, Edo. de Mex., C.P. 57205 ACOTACION: MM AREA PROYECTO: 37.38 m2			
	REVISO:	Arq. Ricardo Arreola				
	DIBUJO:	PROYECTOS				
	NOTA:	TODOS LOS CONTENIDOS EN ESTE PLANO SON PROPIEDAD DE THINK ARCHITECTURE S.A. DE C.V. (R), PARA USO EXCLUSIVO Y UNICO DEL PROYECTO, CUALQUIER VARIACION O MODIFICACION DEBERA SER CONSULTADA, ENTENDIENDOSE BIEN ANTES DE REALIZARLA.				


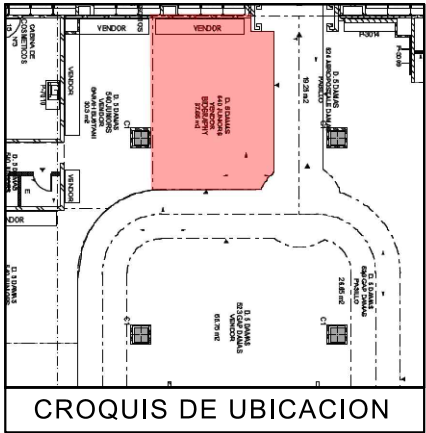


TABLA DE CAPACIDADES AE JUNIORS CD. JARDIN								
CLAVE	DESCRIPCION	Nº MUEBLES	COLGADO MINIMO	DOBLADO MINIMO	COLGADO MAXIMO	DOBLADO MAXIMO	TOTAL MINIMO	TOTAL MAXIMO
CON-TPF-ADJ-OUTRIGGER (2-1220MM+1-610MM)	PERIMETRO	1	0	0	0	0	0	0
USD-TPF-SHLF-1220MM	REPISAS	14	0	32	0	40	448	448
USD-TPF-SHLF-610MM	REPISAS	7	0	32	0	40	224	224
CON-RD-TABLE-5633	MESA REDONDA	1	0	192	0	240	192	240
CON-STACK-PLYBOX-BASE-25-13	PLYWOOD	8	0	16	0	20	128	160
CON-RD-TBL-RIS-24	STORAGE	1	0	0	0	0	0	0
AE-HOOK-HOLDER	CAJON STORAGE	1	0	0	0	0	0	0
AE-MQ-02	MARQUEE	1	0	0	0	0	0	0
USD-URISER3512	RISER	6	0	0	0	0	0	0
CON-T-RACK	RACK "T"	2	49	0	65	0	97	129
CON-ADJ-WARDROB-42	TRINGLA	2	31	0	41	0	0	81
CON-CUT-TBL-30x60PULL-OUT	MESA ALTA	3	0	56	0	70	168	60
CON-CUT-TABLE-NESTER	MESA NESTER	3	0	24	0	20	72	60
CON-CUT-TABLE-STORAGE	STORAGE	3	0	0	0	0	0	0
CON-MAN-RIS-8	BASE MANIQUE ALTA	1	0	0	0	0	0	0
CON-MAN-RIS-5	BASE MANIQUE BAJA	1	0	0	0	0	0	0
MANIQUE	MANIQUE	2	0	0	0	0	0	0
TOTAL EN CORNER		57	79	416	105	510	1329	1403

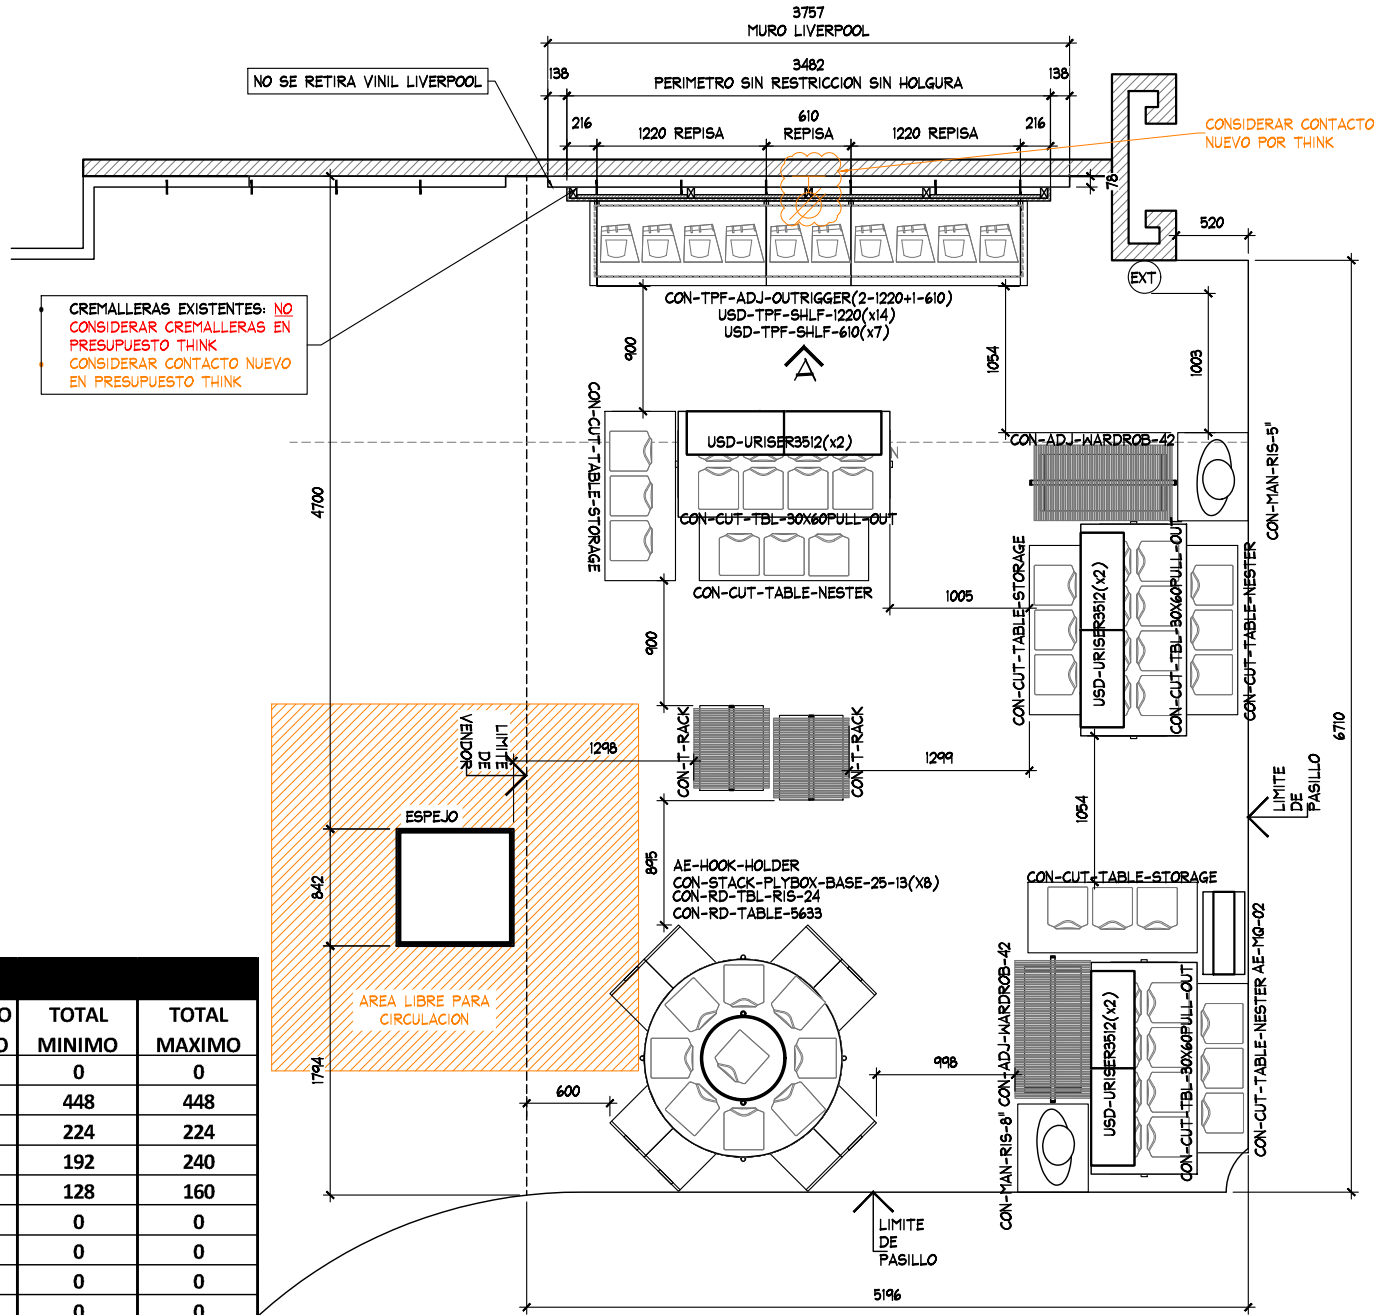

PLANTA ARQUITECTONICA
ESC. 1:50

PLANTA ARQUITECTONICA

PROYECTO



PROYECTO:
Arq. Marco Blanquet
REVISO:
Arq. Ricardo Arreola
DIBUJO:
PROYECTOS

NOTA:
TODO LO CONTENIDO EN ESTE PLANO ES PROPIEDAD DE THINK ARCHITECTURE S.A. DE C.V. (R), PARA USO EXCLUSIVO Y UNICO DEL PROYECTO, CUALQUIER VARIACION O MODIFICACION DEBERA SER CONSULTADA, ENTENDASE BIEN ANTES DE REALIZARLA.

FECHA:
10/09/2020
ESCALA:
INDICADA

AMERICAN EAGLE
CD. JARDIN JUNIORS

UBICACION:
Av. Bordo de Xochiaca #. 3
Col. Jardín Bicentenario
Nezahualcoyotl, Edo. de Mex., C.P. 57205



ACOTACION:
MM
AREA PROYECTO:
37.38 m2

No.	FECHA	MODIFICACION Y/O COMENTARIOS	REVISO


CROQUIS DE REFERENCIA

REFERENCIA
LIVERPOOL CD JARDIN
CLAVE
AE-LIV-CDJ-JUN-04
No. DE HOJAS
2 DE 3

AMERICAN EAGLE

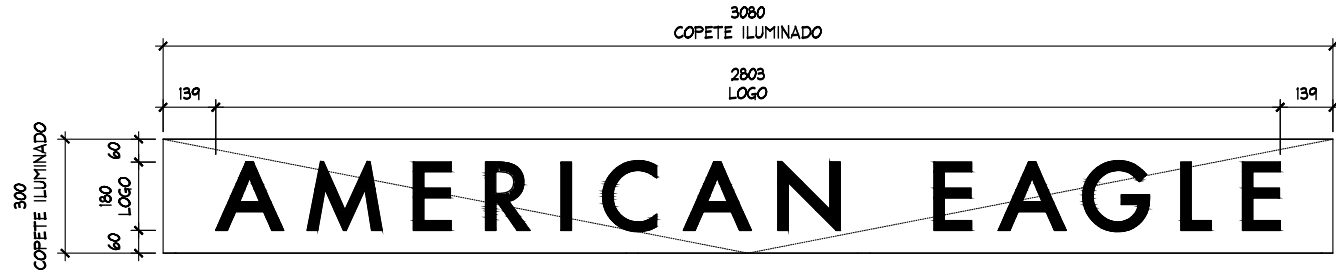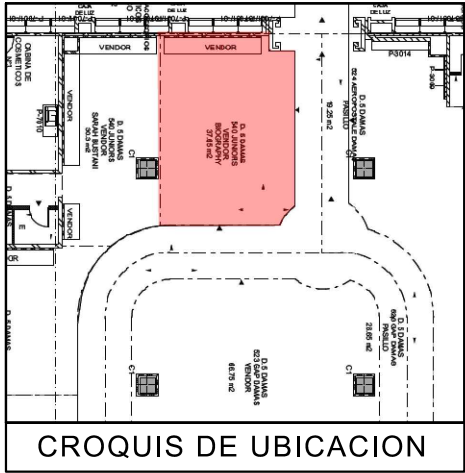

DETALLE LOGO
ESC. 1:20

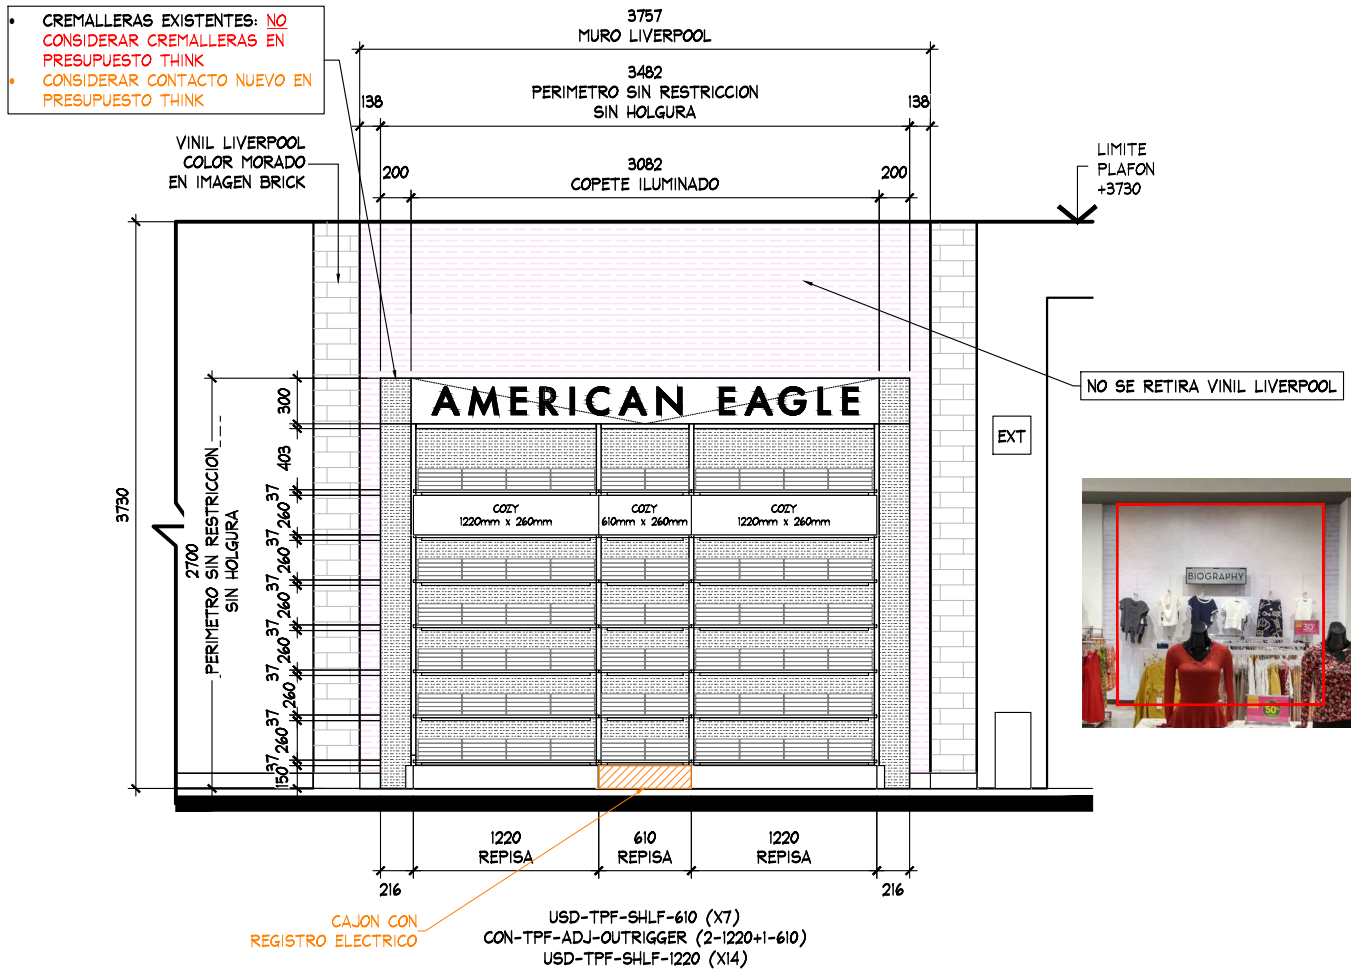

ALZADO A
ESC. 1:50

ALZADO

PROYECTO



PROYECTO:
Arq. Marco Blanquet
REVISO:
Arq. Ricardo Arreola
DIBUJO:
PROYECTOS

NOTA:
TODO LO CONTENIDO EN ESTE PLANO ES PROPIEDAD DE THINK ARCHITECTURE S.A. DE C.V. (R). PARA USO EXCLUSIVO Y UNICO DEL PROYECTO, CUALQUIER VARIACION O MODIFICACION DEBERA SER CONSULTADA, ENTENDASE BIEN ANTES DE REALIZARLA.

FECHA:
10/09/2020
ESCALA:
INDICADA

AMERICAN EAGLE
CD. JARDIN JUNIORS

UBICACION:
Av. Bordo de Xochiaca # 3
Col. Jardín Bicentenario
Nezahualcoyotl, Edo. de Mex., C.P. 57205

ACOTACION:
MM
AREA PROYECTO:
37.38 m2

No.	FECHA	MODIFICACION Y/O COMENTARIOS	REVISO

CROQUIS DE REFERENCIA

REFERENCIA
LIVERPOOL CD JARDIN
CLAVE
AE-LIV-CDJ-JUN-04
No. DE HOJAS
3 DE 3

AMERICAN EAGLE