


CROQUIS DE UBICACION

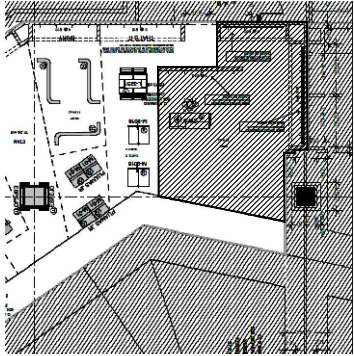

SIMBOLOGIA GENERAL

	INDICA MARCAS VECINAS
	INDICA ESPACIO DESIGNADO A AERIE
	INDICA PASILLO PRINCIPAL

NOTA IMPORTANTE :

AL MOMENTO DEL LEVANTAMIENTO SE ENCONTRO MOBILIARIO PERIMETRAL DE MARCA "THATS IT!", ASI COMO MOBILIARIO SUELTO, SE DEBERA DE CONTEMPLAR:

RETIRO DE COLGADORES Y MOBILIARIO CENTRAL Y PERIMETRAL DE MARCA "THATS IT!" EXISTENTE (VERIFICAR CON PLANEACION LIVERPOOL LA COORDINACION DE RETIROS)

SE ENCONTRO PISO LOSETA CERAMICA 60CM x 60 CM (BEIGE) NO SE CONSIDERA CAMBIO DE PISO


SE ENCONTRO PAPEL TAPIZ DE LA MARCA THAT'S IT EN MURO, SE CONTEMPLA RETIRO, RESANE Y PINTURA

ZOCLO DE 10cm X5 mm DE MDF COLOR GRIS EN PERIMETROS Y EN COLUMNA ZOCLO DE 10cm X 5mm DE MDF COLOR NEGRO

MARCA COLINDANTE: GENERICO

CONTEMPLAR CONTACTOS NUEVOS

SE CONSIDERAN CREMALLERAS NUEVAS

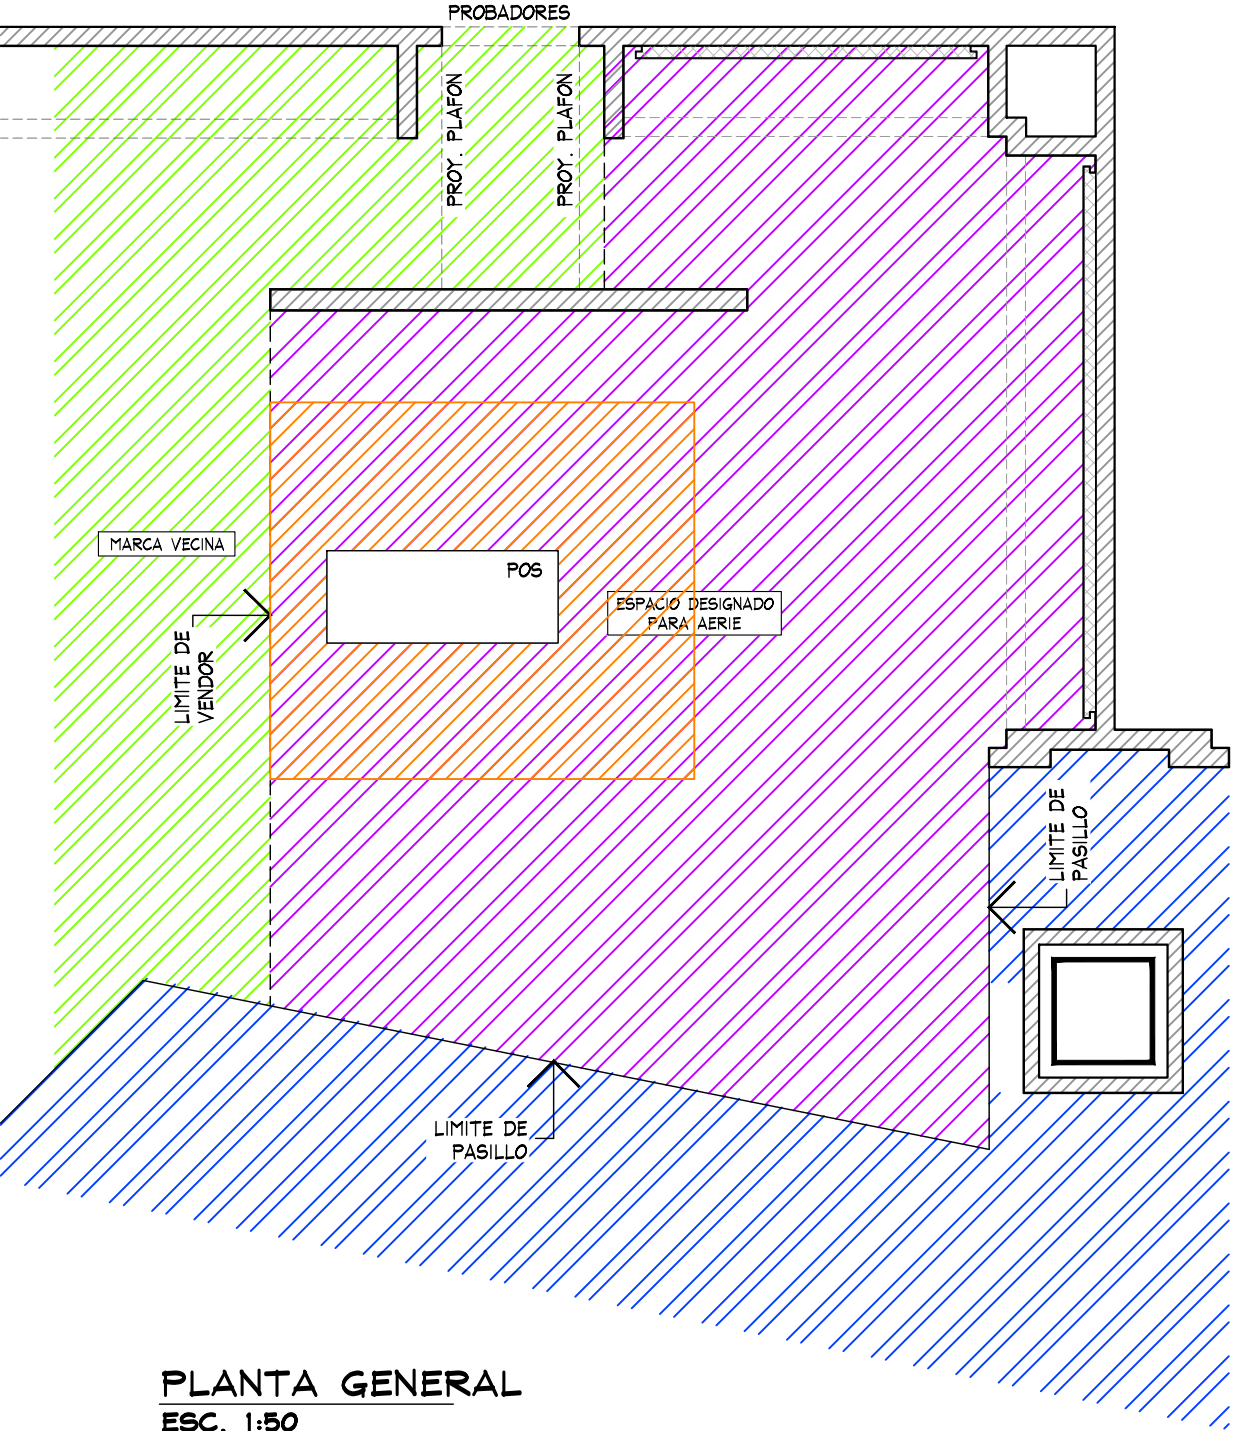

PLANTA GENERAL
ESC. 1:50



THINK
ARCHITECTURE

aerie
Aerie.com


Levantamiento

Corner

AERIE

LIVERPOOL
IRAPUATO

CROQUIS DE UBICACION

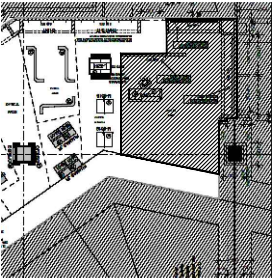

DIRECCION:
Villas de Irapuato No. 1443.
Colonia Ejidos Irapuato, Irapuato,
Guanajuato. C.P. 36670

AREA DE PROYECTO:	FECHA:
31.60 m2	6 julio 2021
ESCALA:	ACOTACION:
Indicada	mm
RESPONSABLE:	RESPONSABLE:
Proyectos	Ara, Ricardo Arreola
CLAVE:	
AER-LIV-IRA-LEN-01	

Todo lo contenido en este plano es propiedad de THINK ARCHITECTURE S.A. DE C.V. (R), para uso exclusivo y único del proyecto; cualquier variación o modificación deberá ser consultada. Entendase bien antes de realizarla.

Descartes No. 93, 1er. piso
Col. Anzures, Miguel Hidalgo
C.P. 11590 TEL. 62.74.36.66




Levantamiento

Corner

AERIE

LIVERPOOL
IRAPUATO

CROQUIS DE UBICACION

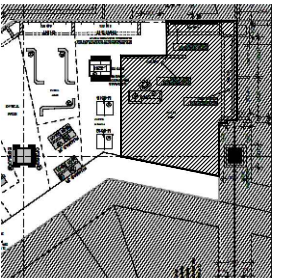

DIRECCIÓN:

Villas de Irapuato No. 1443.
Colonia Ejidos Irapuato. Irapuato,
Guanajuato. C.P. 36670

AREA DE PROYECTO:

31.60 m²

FECHA:

6 julio 2021

ESCALA:

Indicada

ACOTACION:

mm

RESPONSABLE:

Proyectos

RESPONSABLE:

Arq, Ricardo Arreola



CLAVE

AER-LIV-IRA-LEN-01



Todo lo contenido en este plano es propiedad de THINK ARCHITECTURE S.A. DE C.V. (R), para uso exclusivo y único del proyecto; cualquier variación o modificación deberá ser consultada. Entiendase bien antes de realizarla.

Descartes No. 93, 1er. piso
Col. Anzures, Miguel Hidalgo
C.P. 11590 TEL. 62.74.36.66 2 DE 6

CROQUIS DE UBICACION

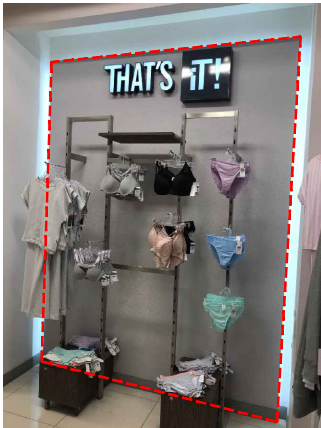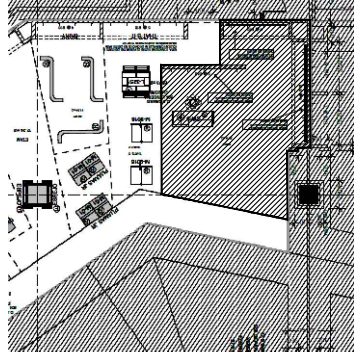

ESTADO ACTUAL

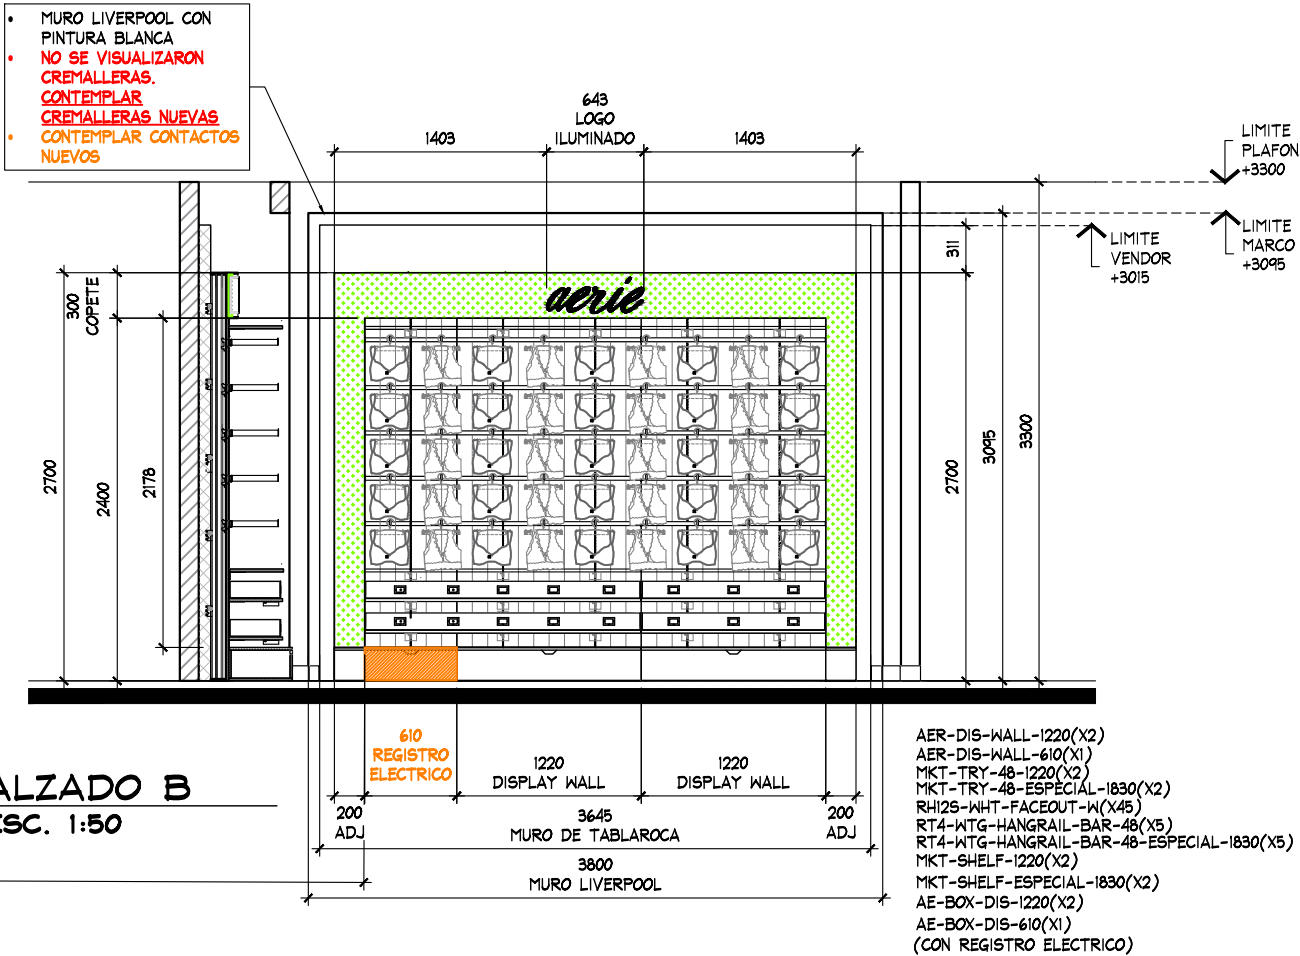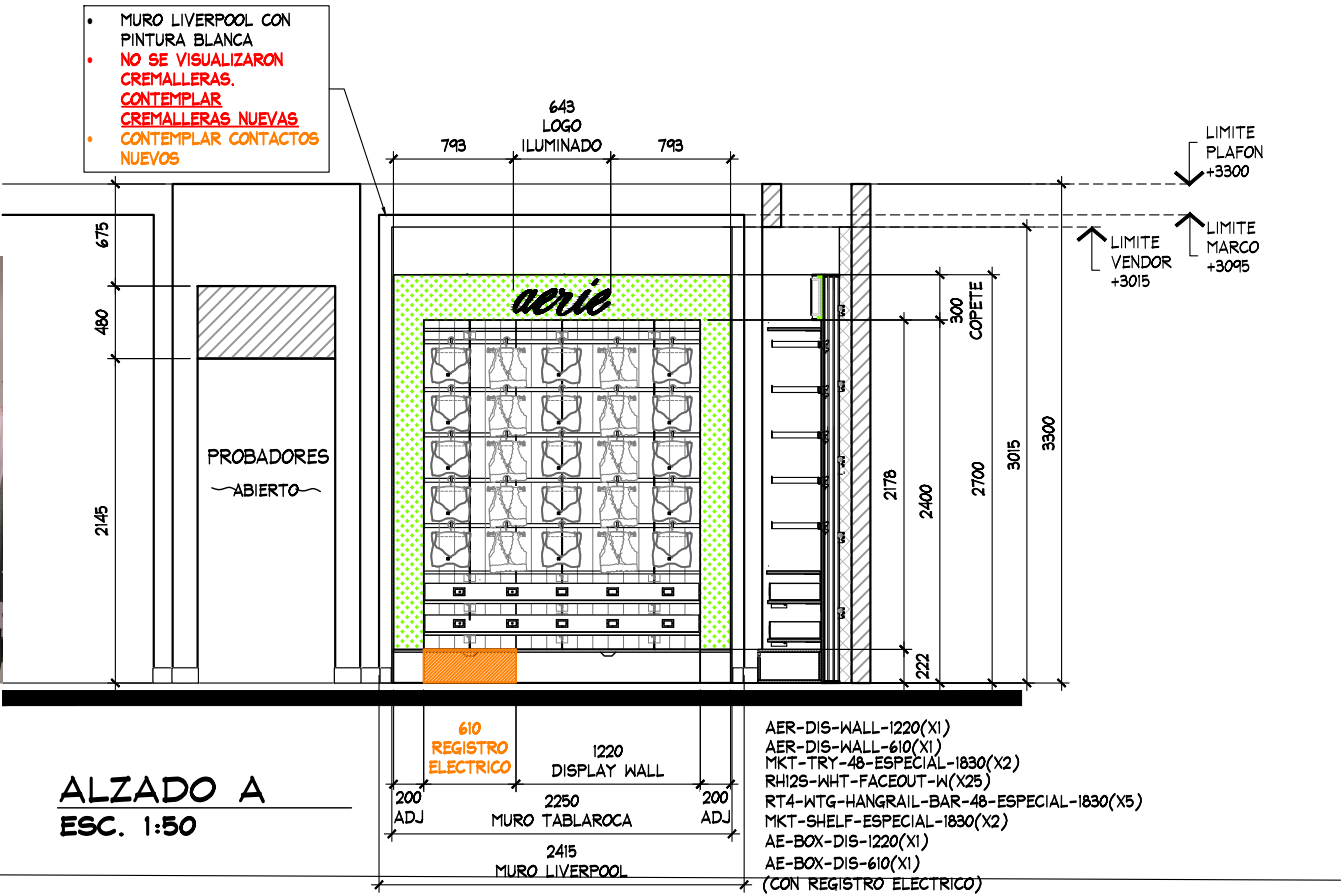

ESTADO ACTUAL




Levantamiento

Corner

AERIE

LIVERPOOL
IRAPUATO

CROQUIS DE UBICACION

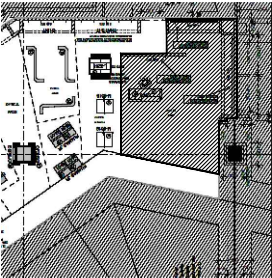


DIRECCION:
Villas de Irapuato No. 1443.
Colonia Ejidos Irapuato, Irapuato,
Guanajuato. C.P. 36670

AREA DE PROYECTO:	FECHA:
31.60 m2	6 julio 2021
ESCALA:	ACOTACION:
Indicada	mm
RESPONSABLE:	RESPONSABLE:
Proyectos	Arq. Ricardo Arreola
CLAVE	
AER-LIV-IRA-LEN-01	

Todo lo contenido en este plano es propiedad de THINK ARCHITECTURE S.A. DE C.V. (R), para uso exclusivo y único del proyecto; cualquier variación o modificación deberá ser consultada. Entendase bien antes de realizarla.

Descartes No. 93, 1er. piso
Col. Anzures, Miguel Hidalgo
C.P. 11590 TEL. 62.74.36.66

CROQUIS DE UBICACION


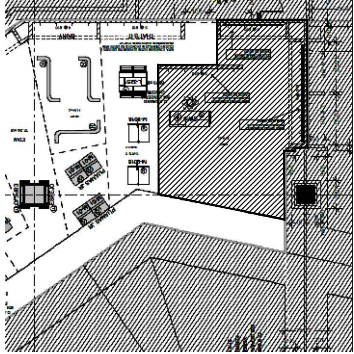


- MURO LIVERPOOL CON ACABADO THATS IT!
- NO SE VISUALIZARON CREMALLERAS. CONTEMPLAR CREMALLERAS NUEVAS



ESTADO ACTUAL


ALZADO C
ESC. 1:50

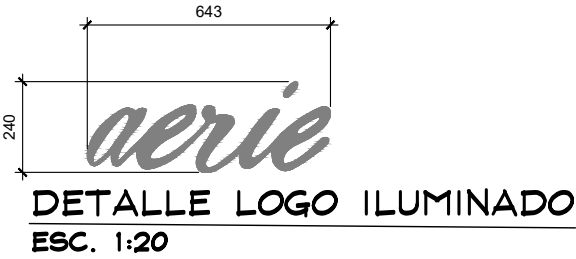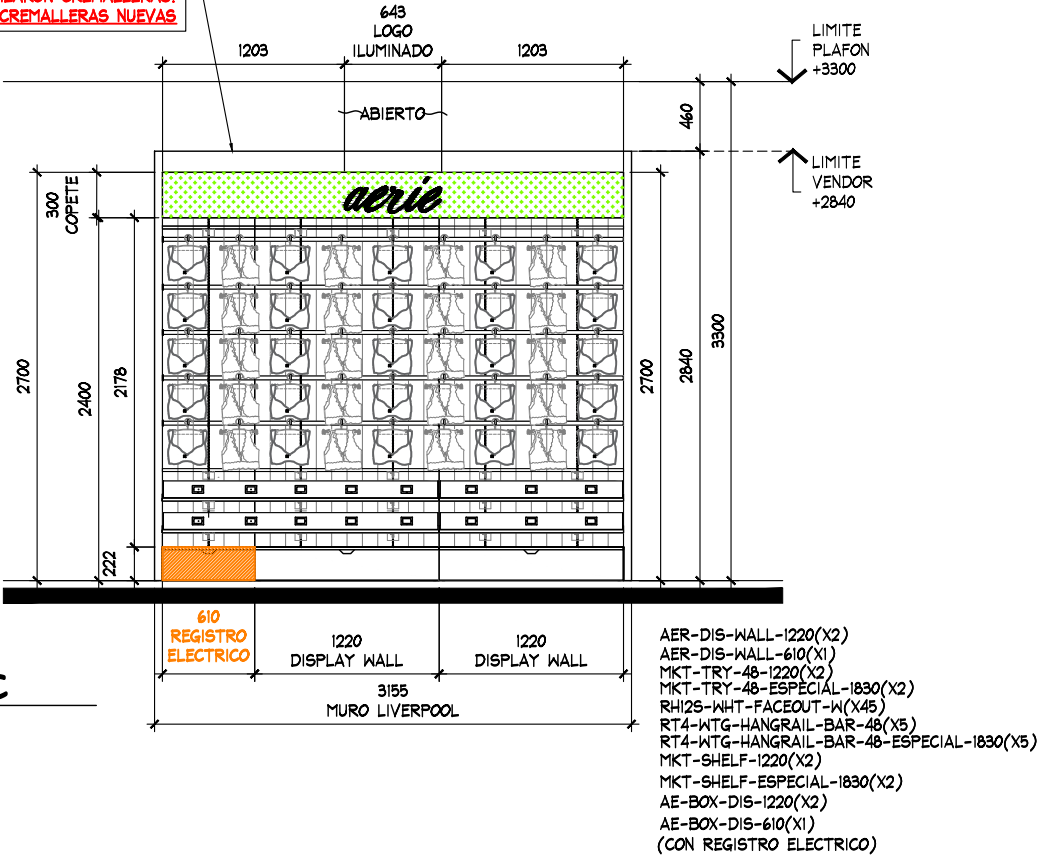

Levantamiento

Corner

AERIE
LIVERPOOL
IRAPUATO

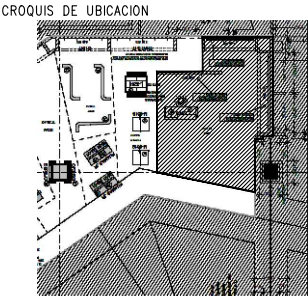

DIRECCION:
Villas de Irapuato No. 1443.
Colonia Ejidos Irapuato, Irapuato,
Guanajuato. C.P. 36670

AREA DE PROYECTO:	FECHA:
31.60 m2	6 julio 2021
ESCALA:	ACOTACION:
Indicada	mm
RESPONSABLE:	RESPONSABLE:
Proyectos	Arq. Ricardo Arreola

CLAVE
AER-LIV-IRA-LEN-01

Todo lo contenido en este plano es propiedad de THINK ARCHITECTURE S.A. DE C.V. (R), para uso exclusivo y único del proyecto; cualquier variación o modificación deberá ser consultada. Entendase bien antes de realizarla.

Descartes No. 93, 1er. piso
Col. Anzures, Miguel Hidalgo
C.P. 11590 TEL. 62.74.36.66