
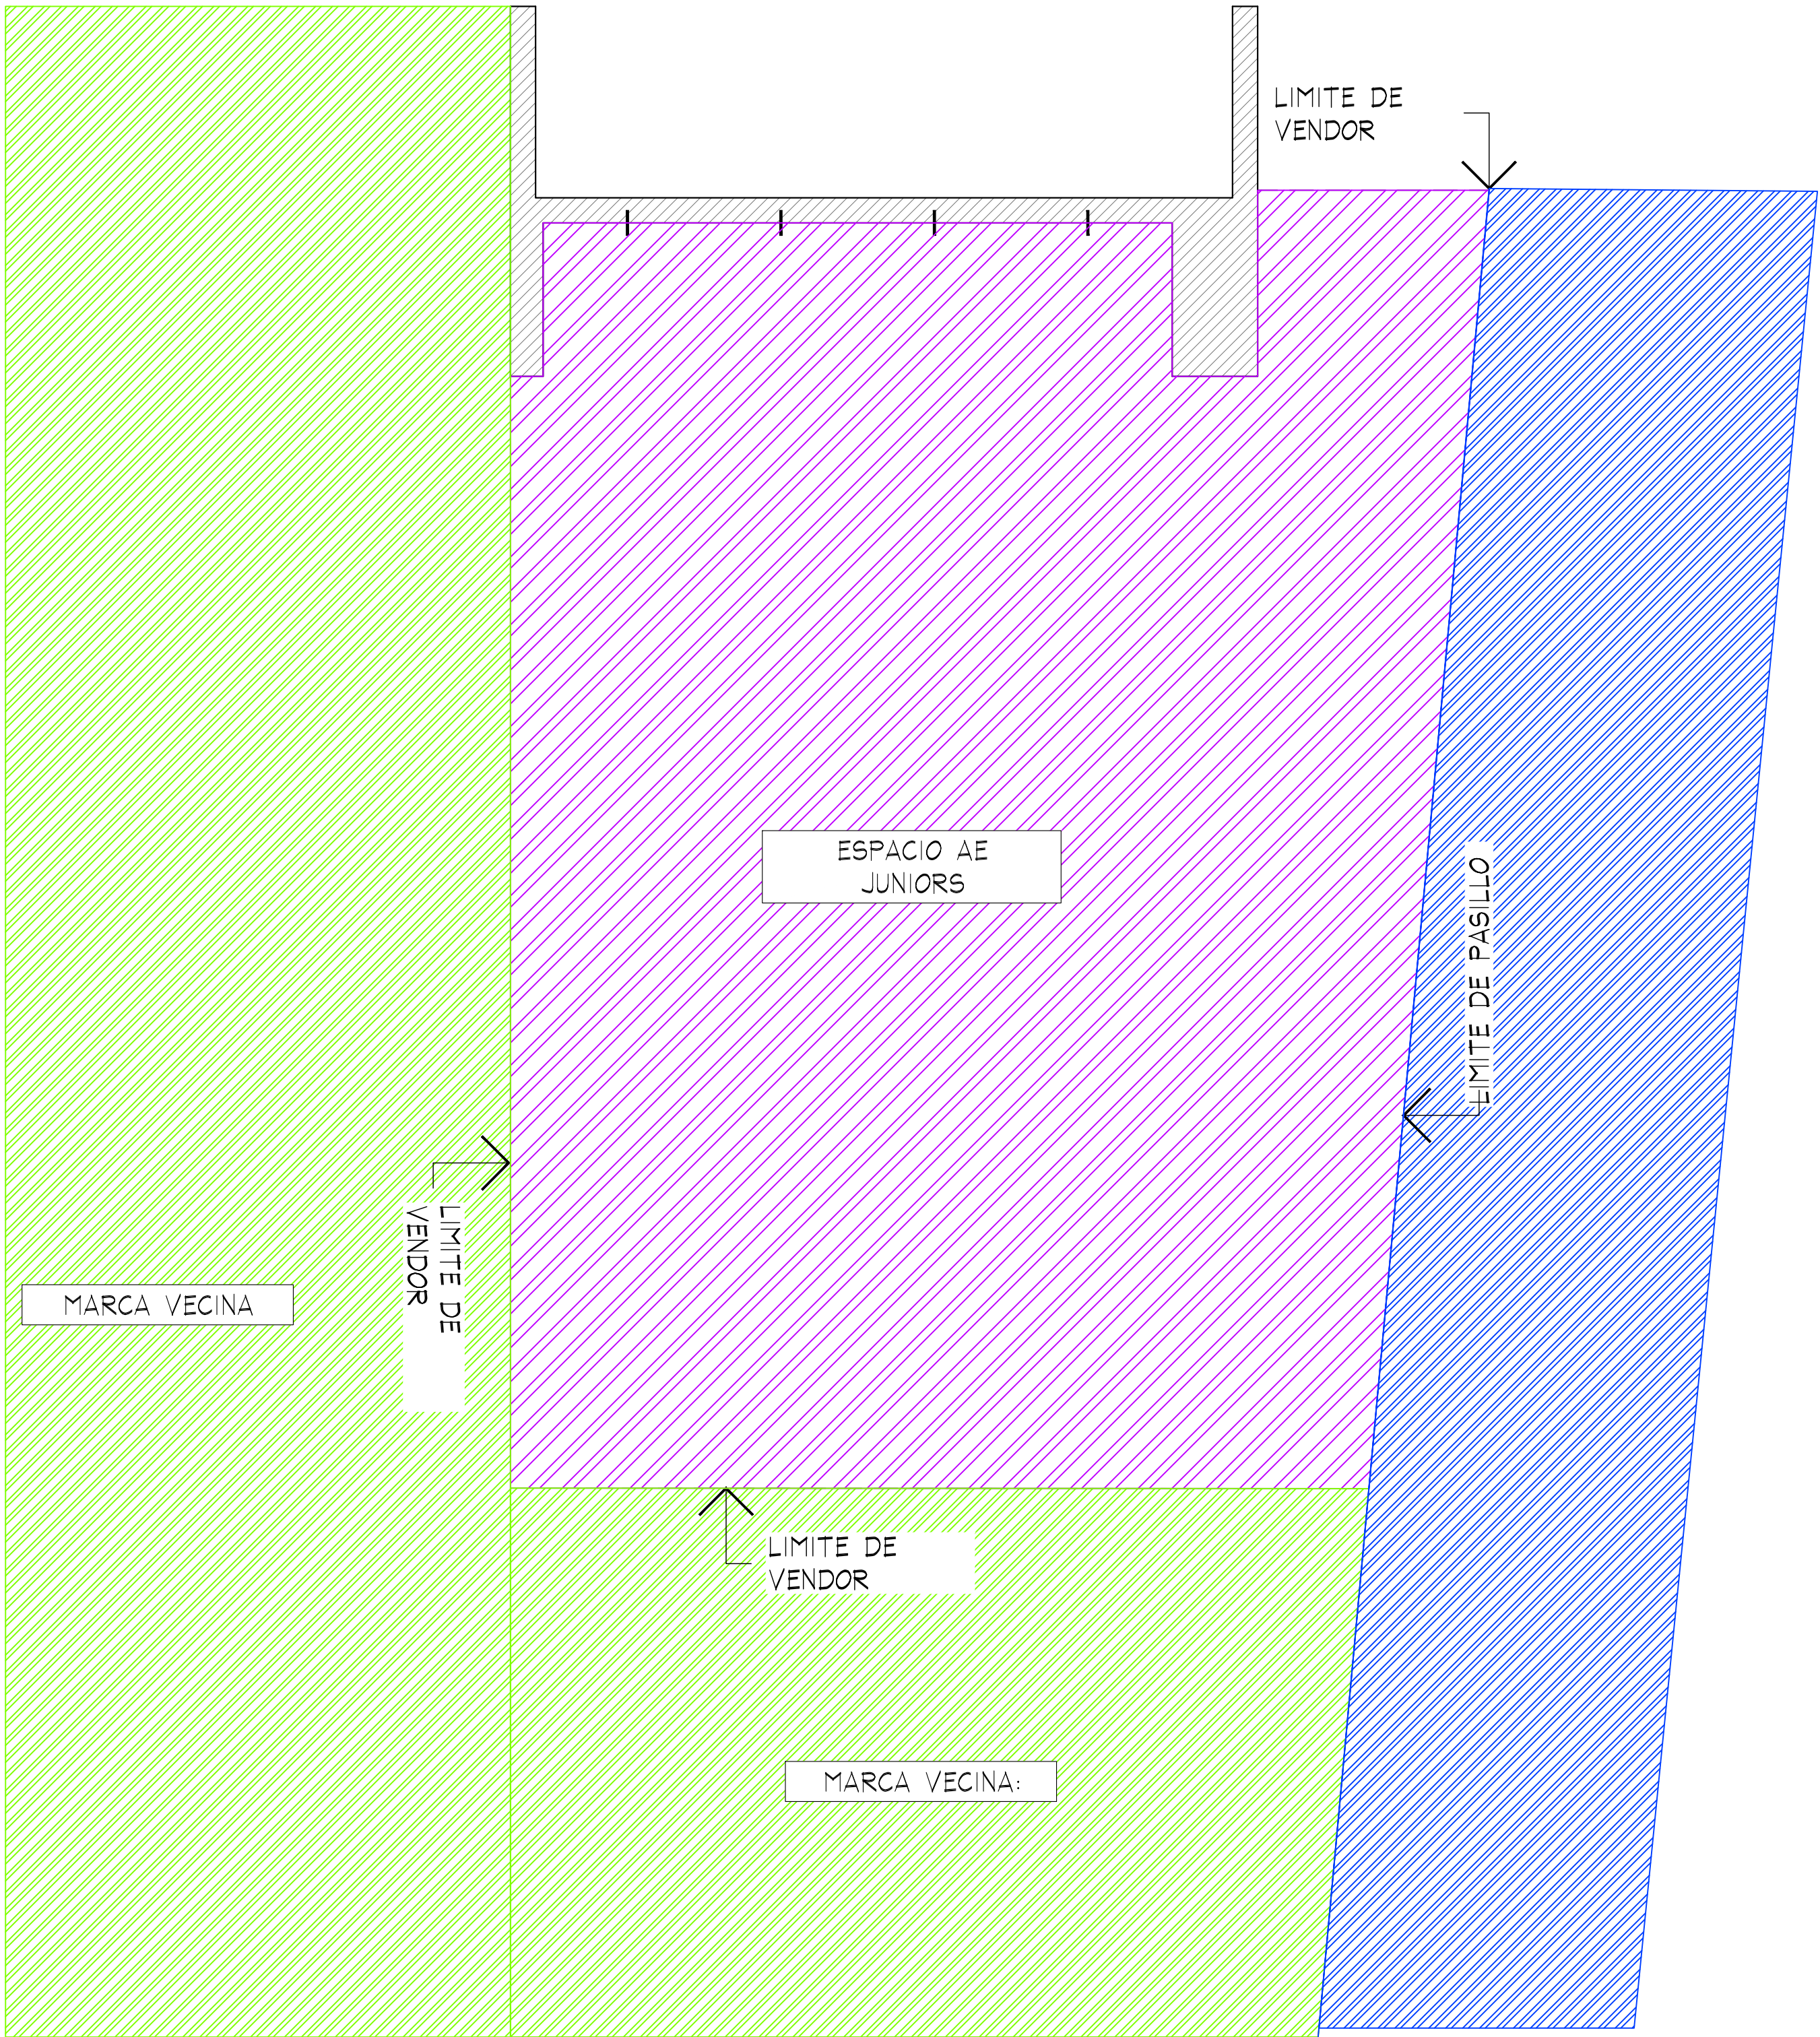


CROQUIS DE UBICACION

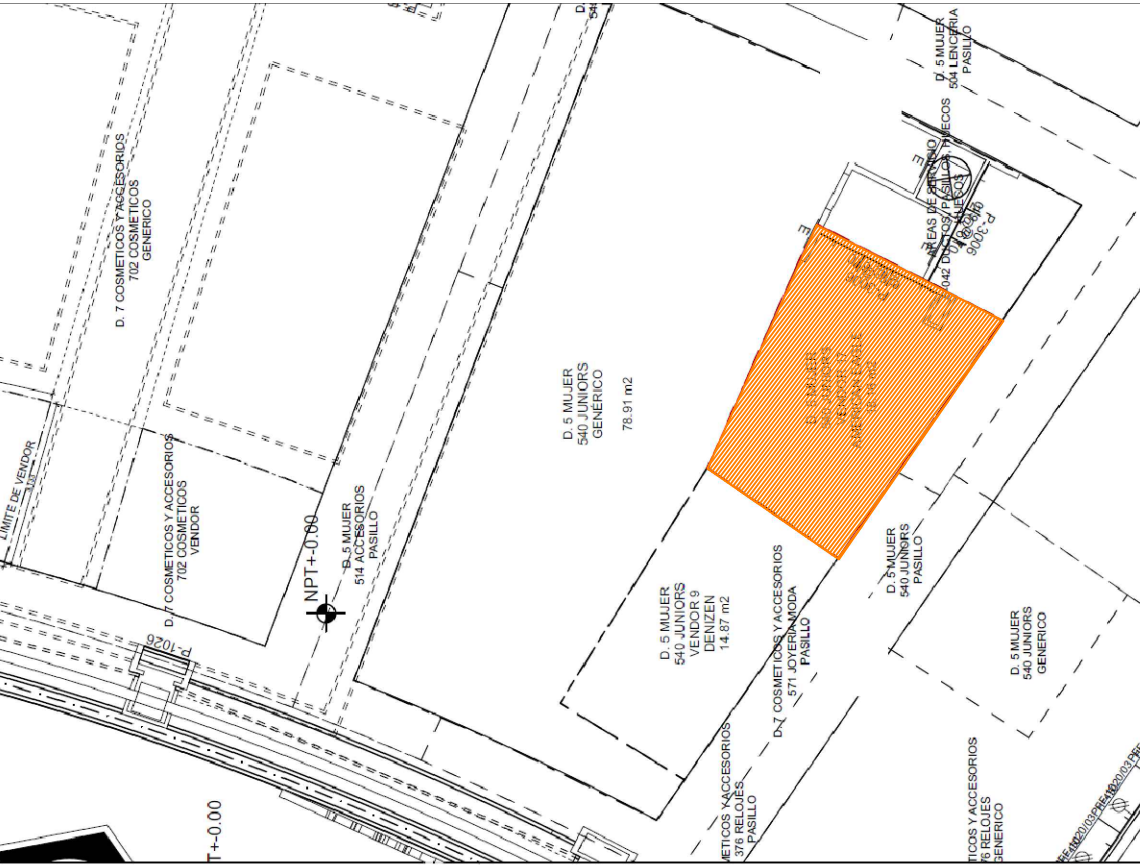

PLANTA GENERAL
ESC. 1:50

SIMBOLOGIA GENERAL

- INDICA MARCAS VECINAS
- INDICA ESPACIO DESIGNADO AE JUNIORS
- INDICA PASILLO PRINCIPAL

NOTA IMPORTANTE :
AL MOMENTO DEL LEVANTAMIENTO SE ENCONTRO MOBILIARIO GENERICO BOLSAS ,SE DEBERA DE CONTEMPLAR:
RETIRO DE MOBILIARIO PERIMETRAL EXISTENTE POR (VERIFICAR CON PLANEACION LIVERPOOL LA COORDINACION DE RETIROS), EN EL CASO QUE SE REQUIERA EL RETIRO, SE DEBERA DE VERIFICAR CON EL AREA DE MANTENIMIENTO LA ENTREGA DEL MOBILIARIO RETIRADO.
CREMALLERAS VISIBLES NO CONTEMPLAR NUEVAS
SE ENCONTRO PISO EXISTENTE EN TIENDA, PISO CERAMICO ACABADO APARENTE COLOR BLANCO DE 600 x 600 mm, NO SE CONSIDERA CAMBIO ZOCLO MDF COLOR GRIS 6 X 100 mm.
NO SE CONTEMPLA RETIRO DE VINILES DE MUROS LIVERPOOL
CONTACTOS NO VISIBLE EN LEVANTAMIENTO, CONSIDERAR CONTACTO NUEVO.

THINK
ARCHITECTURE

AMERICAN EAGLE

PROYECTO

JUNIORS

AMERICAN EAGLE

LIVERPOOL
PLAZA BELLA, OAX

CROQUIS DE UBICACION

DIRECCION:
Carr. a Atzompa, Agencia de Policia
Montoya, 68143 Oaxaca de Juarez,
Oax.

AREA DE PROYECTO:	FECHA:
18.16 m2	23 febrero 2022

ESCALA: Indicada	ACOTACION: mm
---------------------	------------------


RESPONSABLE: Proyectos	RESPONSABLE: Ara, Ricardo Arreola
---------------------------	--------------------------------------

CLAVE
AE-LIV-PLB-OAX-JUN-01


Todo lo contenido en este plano es propiedad de THINK ARCHITECTURE S.A. DE C.V. (R), para uso exclusivo y único del proyecto; cualquier variación o modificación deberá ser consultada. Entiendase bien antes de realizarla.

Descartes No. 93, 1er. piso
Col. Anzures, Miguel Hidalgo
C.P. 11590 TEL. 62.74.36.66 1 DE 3

CROQUIS DE UBICACION

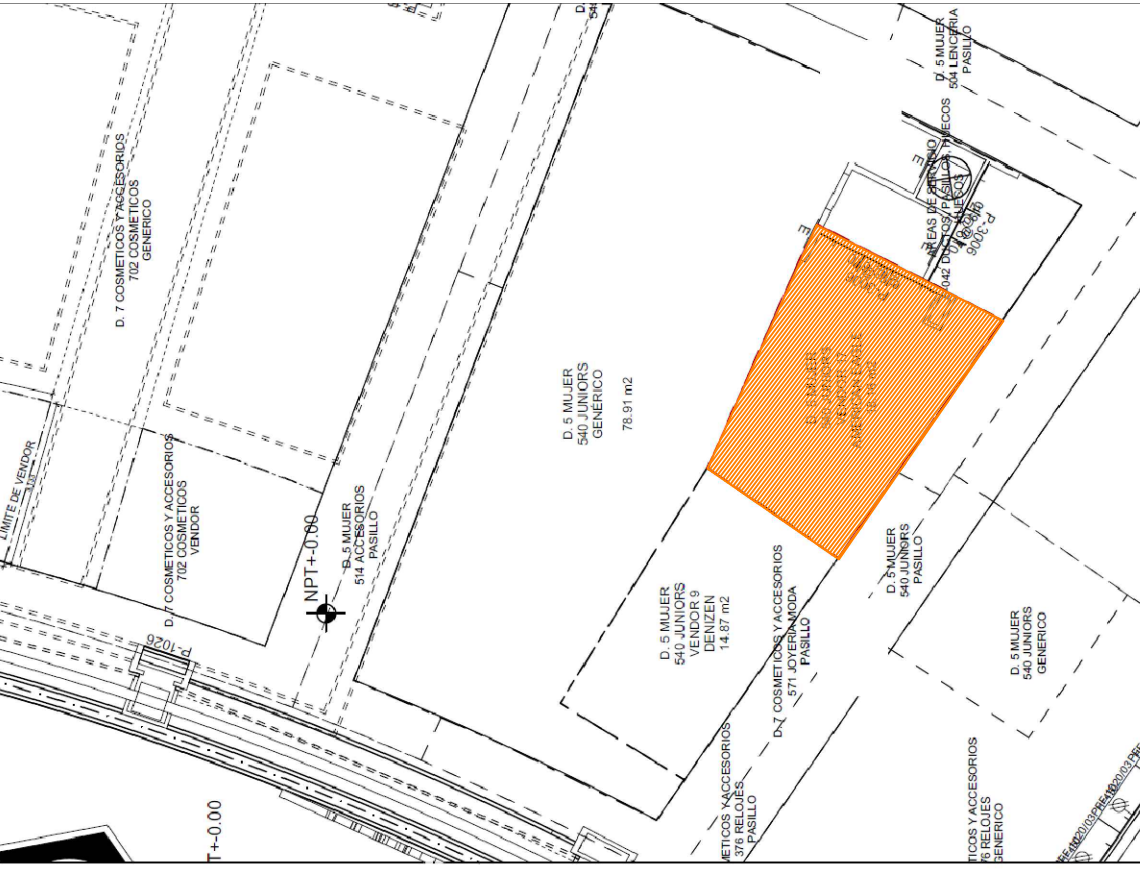

- MURO LIVERPOOL CON VINIL DE COLORES NO SE CONSIDERA CAMBIO
- CREMALLERAS VISIBLES NO SE CONSIDERAN NUEVAS
- CONTACTO NO EXISTENTE. CONTEMPLAR COLOCACION.

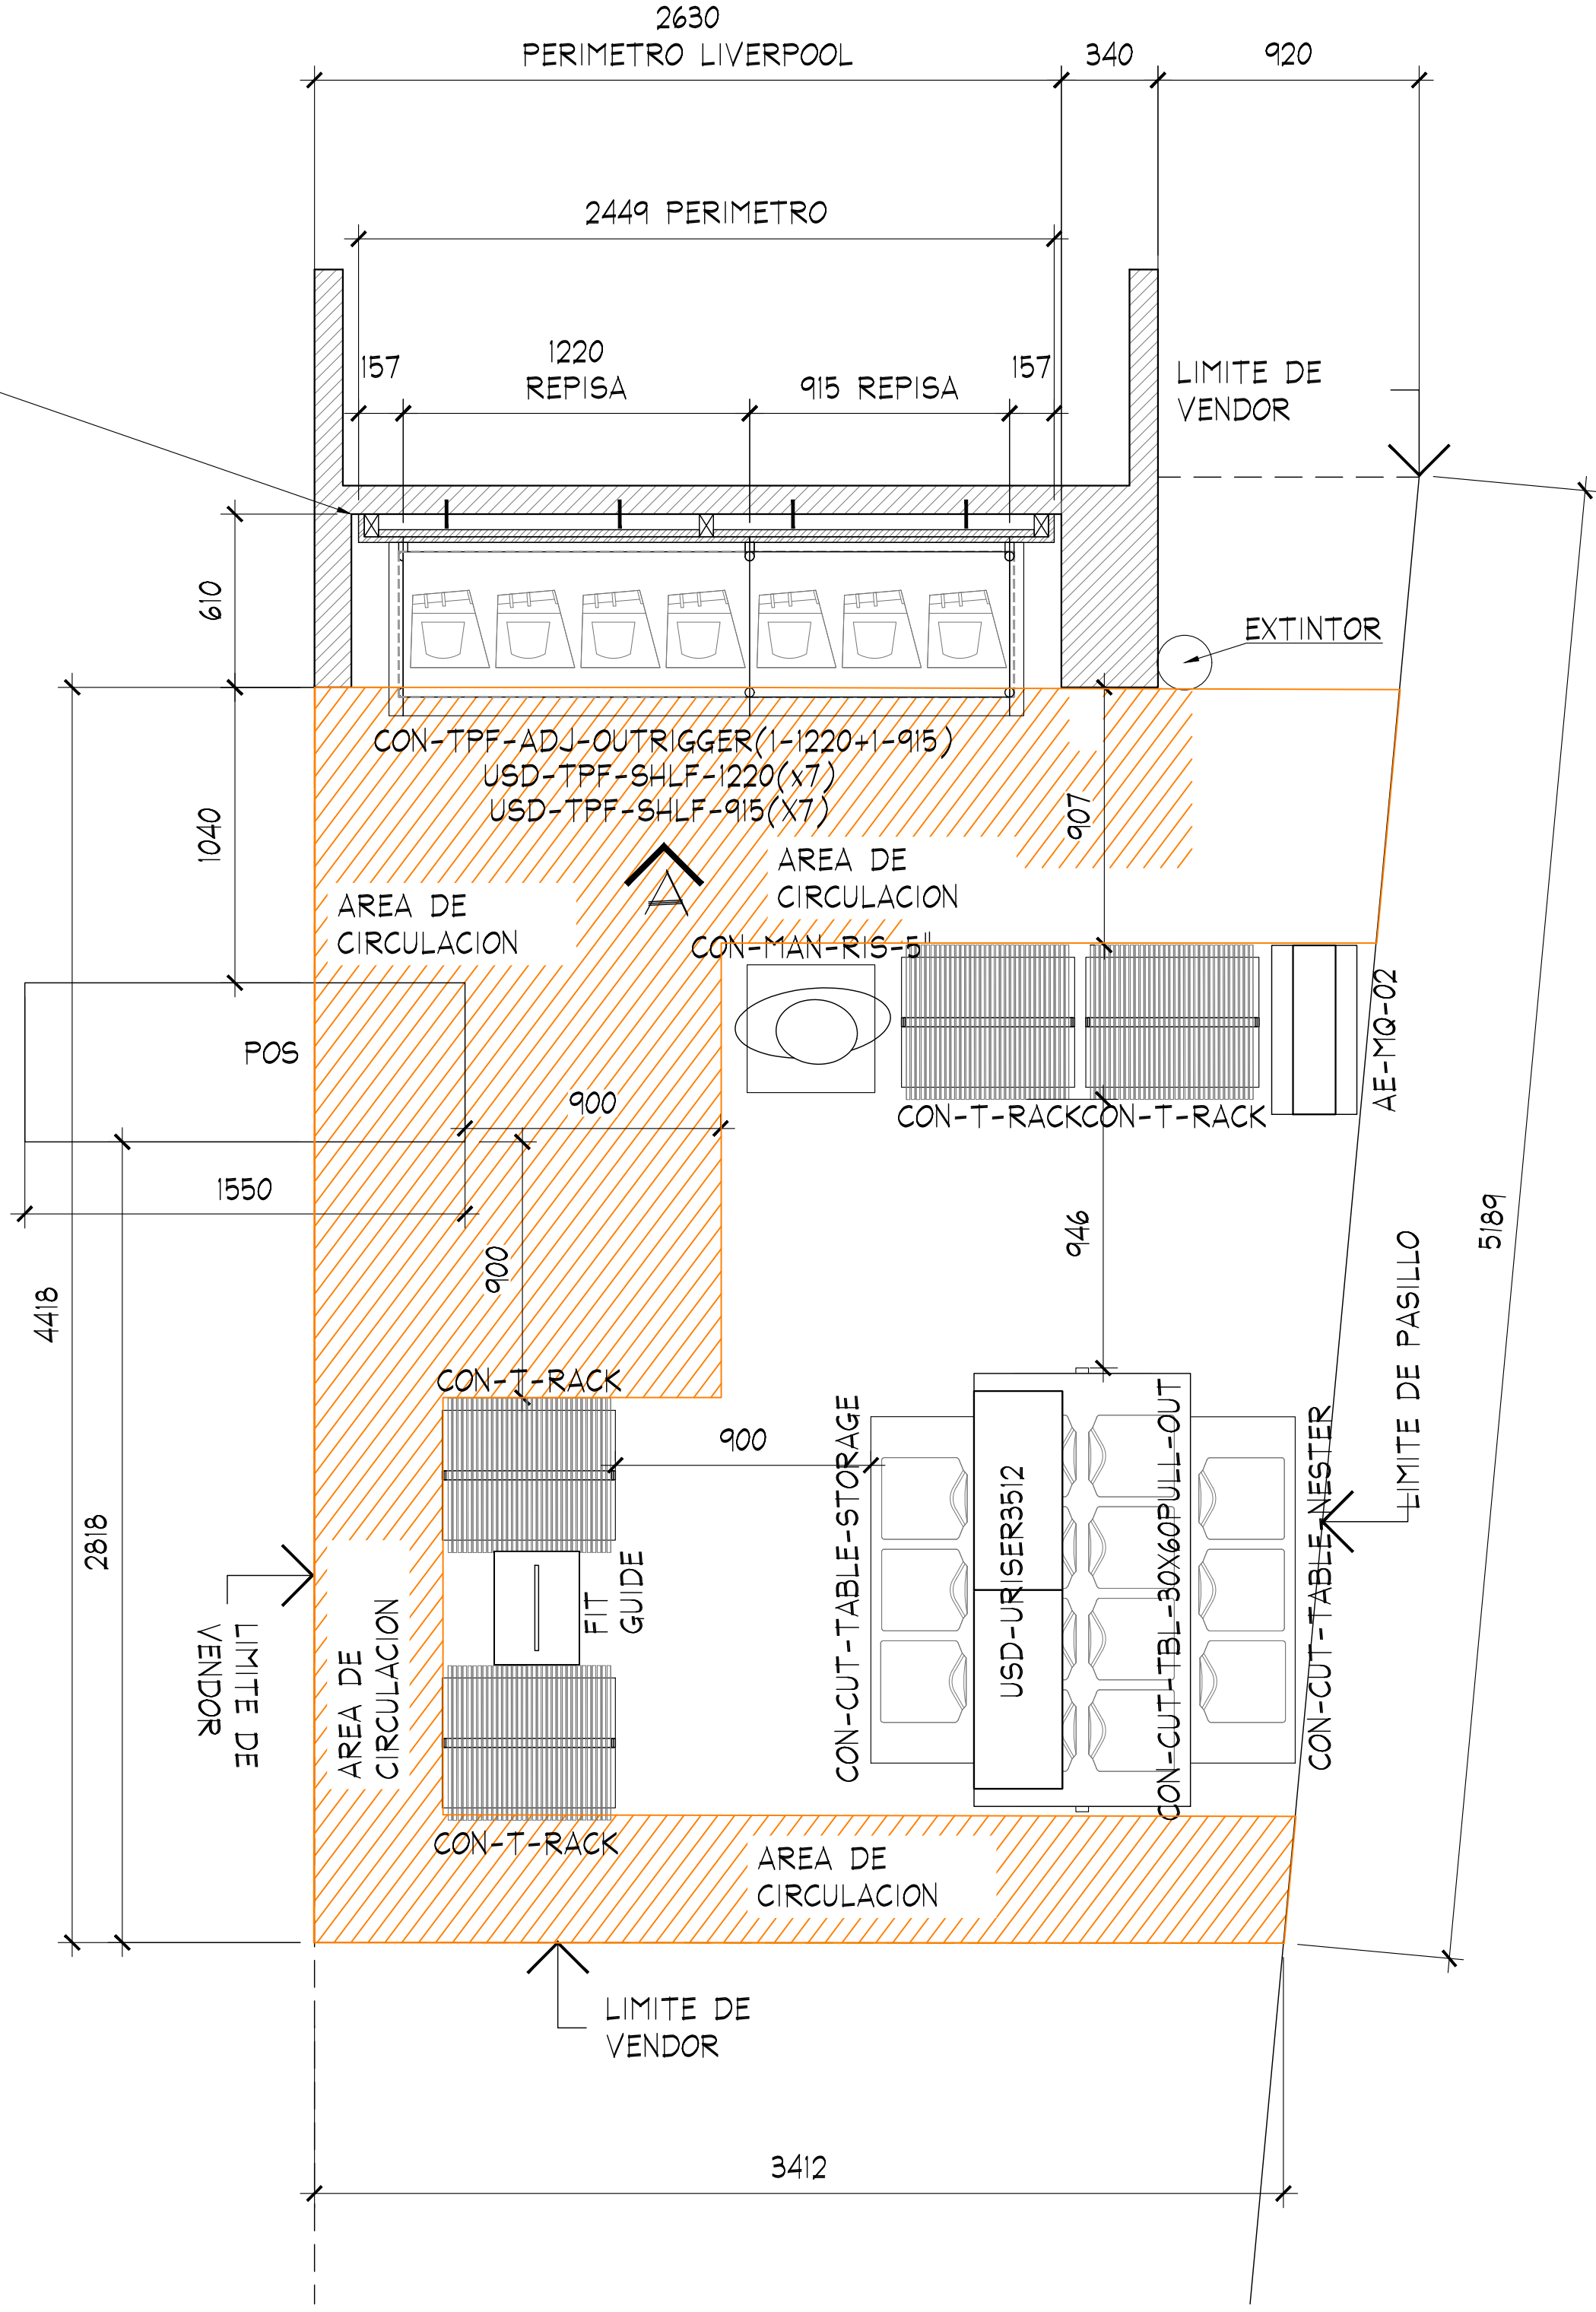

PLANTA ARQUITECTONICA
ESC. 1:50

TABLA DE CAPACIDADES AE PLAZA BELLA, OAX JUNIORS								
CLAVE	DESCRIPCION	Nº MUEBLES	COLGADO MINIMO	DOBLADO MINIMO	COLGADO MAXIMO	DOBLADO MAXIMO	TOTAL MINIMO	TOTAL MAXIMO
CON-TPF-ADJ-OUTRIGGER (1-1220MM+1-915 MM)	PERIMETRO	1	0	0	0	0	0	0
USD-TPF-SHLF-1220MM	REPISAS	7	0	32	0	40	224	224
USD-TPF-SHLF-915MM	REPISAS	7	0	32	0	40	224	224
AE-MQ-02	MARQUEE	1	0	0	0	0	0	0
USD-URISER3512	RISER	1	0	0	0	0	0	0
CON-T-RACK	RACK "T"	4	49	0	65	0	194	259
CON-CUT-TBL-30x60PULL-OUT	MESA ALTA	1	0	56	0	70	56	20
CON-CUT-TABLE-NESTER	MESA NESTER	1	0	24	0	20	24	20
CON-CUT-TABLE-STORAGE	STORAGE	1	0	0	0	0	0	0
USD-PT-364822-RED-ESPECIAL	PLATAFORMA	0	0	56	0	70	0	0
FIT GUIDE	GRAFICO TOTEM	1	0	0	0	0	0	0
CON-MAN-RIS-5	BASE MANIQUIE BAJA	1	0	0	0	0	0	0
MANIQUIE	MANIQUIE	1	0	0	0	0	0	0
TOTAL EN CORNER		27	79	416	105	510	722	747



AMERICAN EAGLE


PROYECTO

JUNIORS

AMERICAN EAGLE

LIVERPOOL
PLAZA BELLA, OAX

CROQUIS DE UBICACION

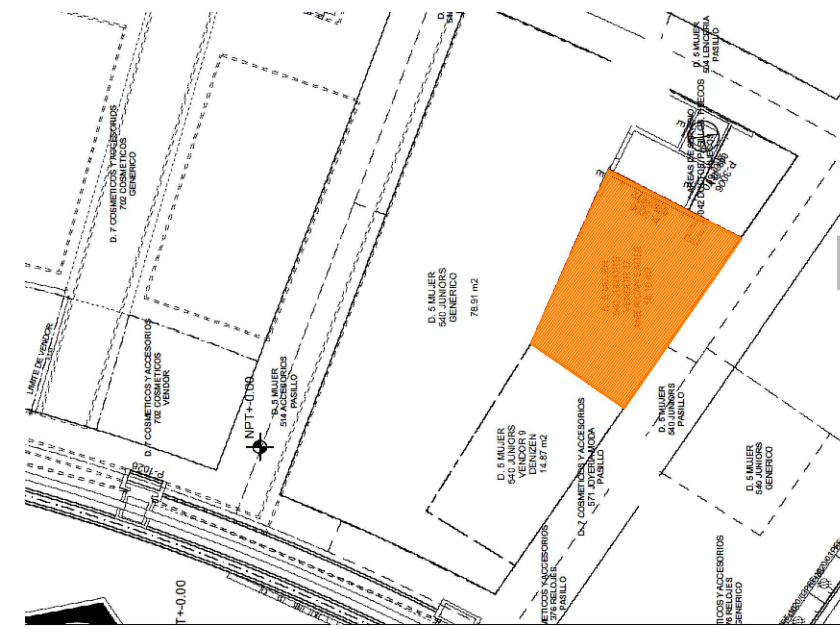

DIRECCION:
Carr. a Atzompa, Agencia de Policia
Montoya, 68143 Oaxaca de Juarez,
Oax.

AREA DE PROYECTO: 18.16 m2
FECHA: 23 febrero 2022

ESCALA: Indicada
ACOTACION: mm


RESPONSABLE: Proyectos
RESPONSABLE: Ara, Ricardo Arreola

CLAVE
AE-LIV-PLB-OAX-JUN-01


Todo lo contenido en este plano es propiedad de THINK
ARCHITECTURE S.A. DE C.V. (R), para uso exclusivo y
único del proyecto; cualquier variación o modificación
deberá ser consultada. Entendase bien antes de realizarla.

Descartes No. 93, 1er. piso
Col. Anzures, Miguel Hidalgo
C.P. 11590 TEL. 62.74.36.66 2 DE 3

CROQUIS DE UBICACION

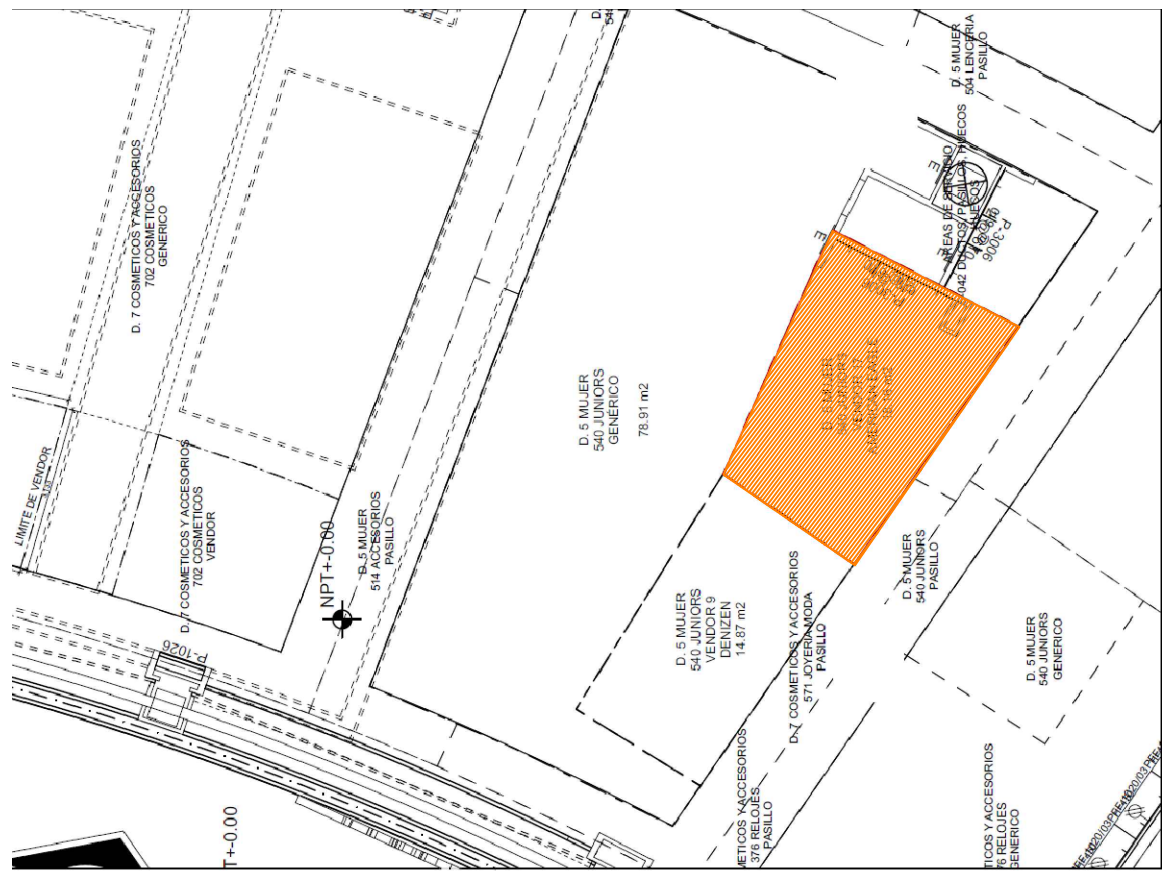

- MURO LIVERPOOL CON VINIL DE COLORES NO SE CONSIDERA CAMBIO
- CREMALLERAS VISIBLES NO SE CONSIDERAN NUEVAS
- CONTACTO NO EXISTENTE CONTEMPLAR COLOCACION.

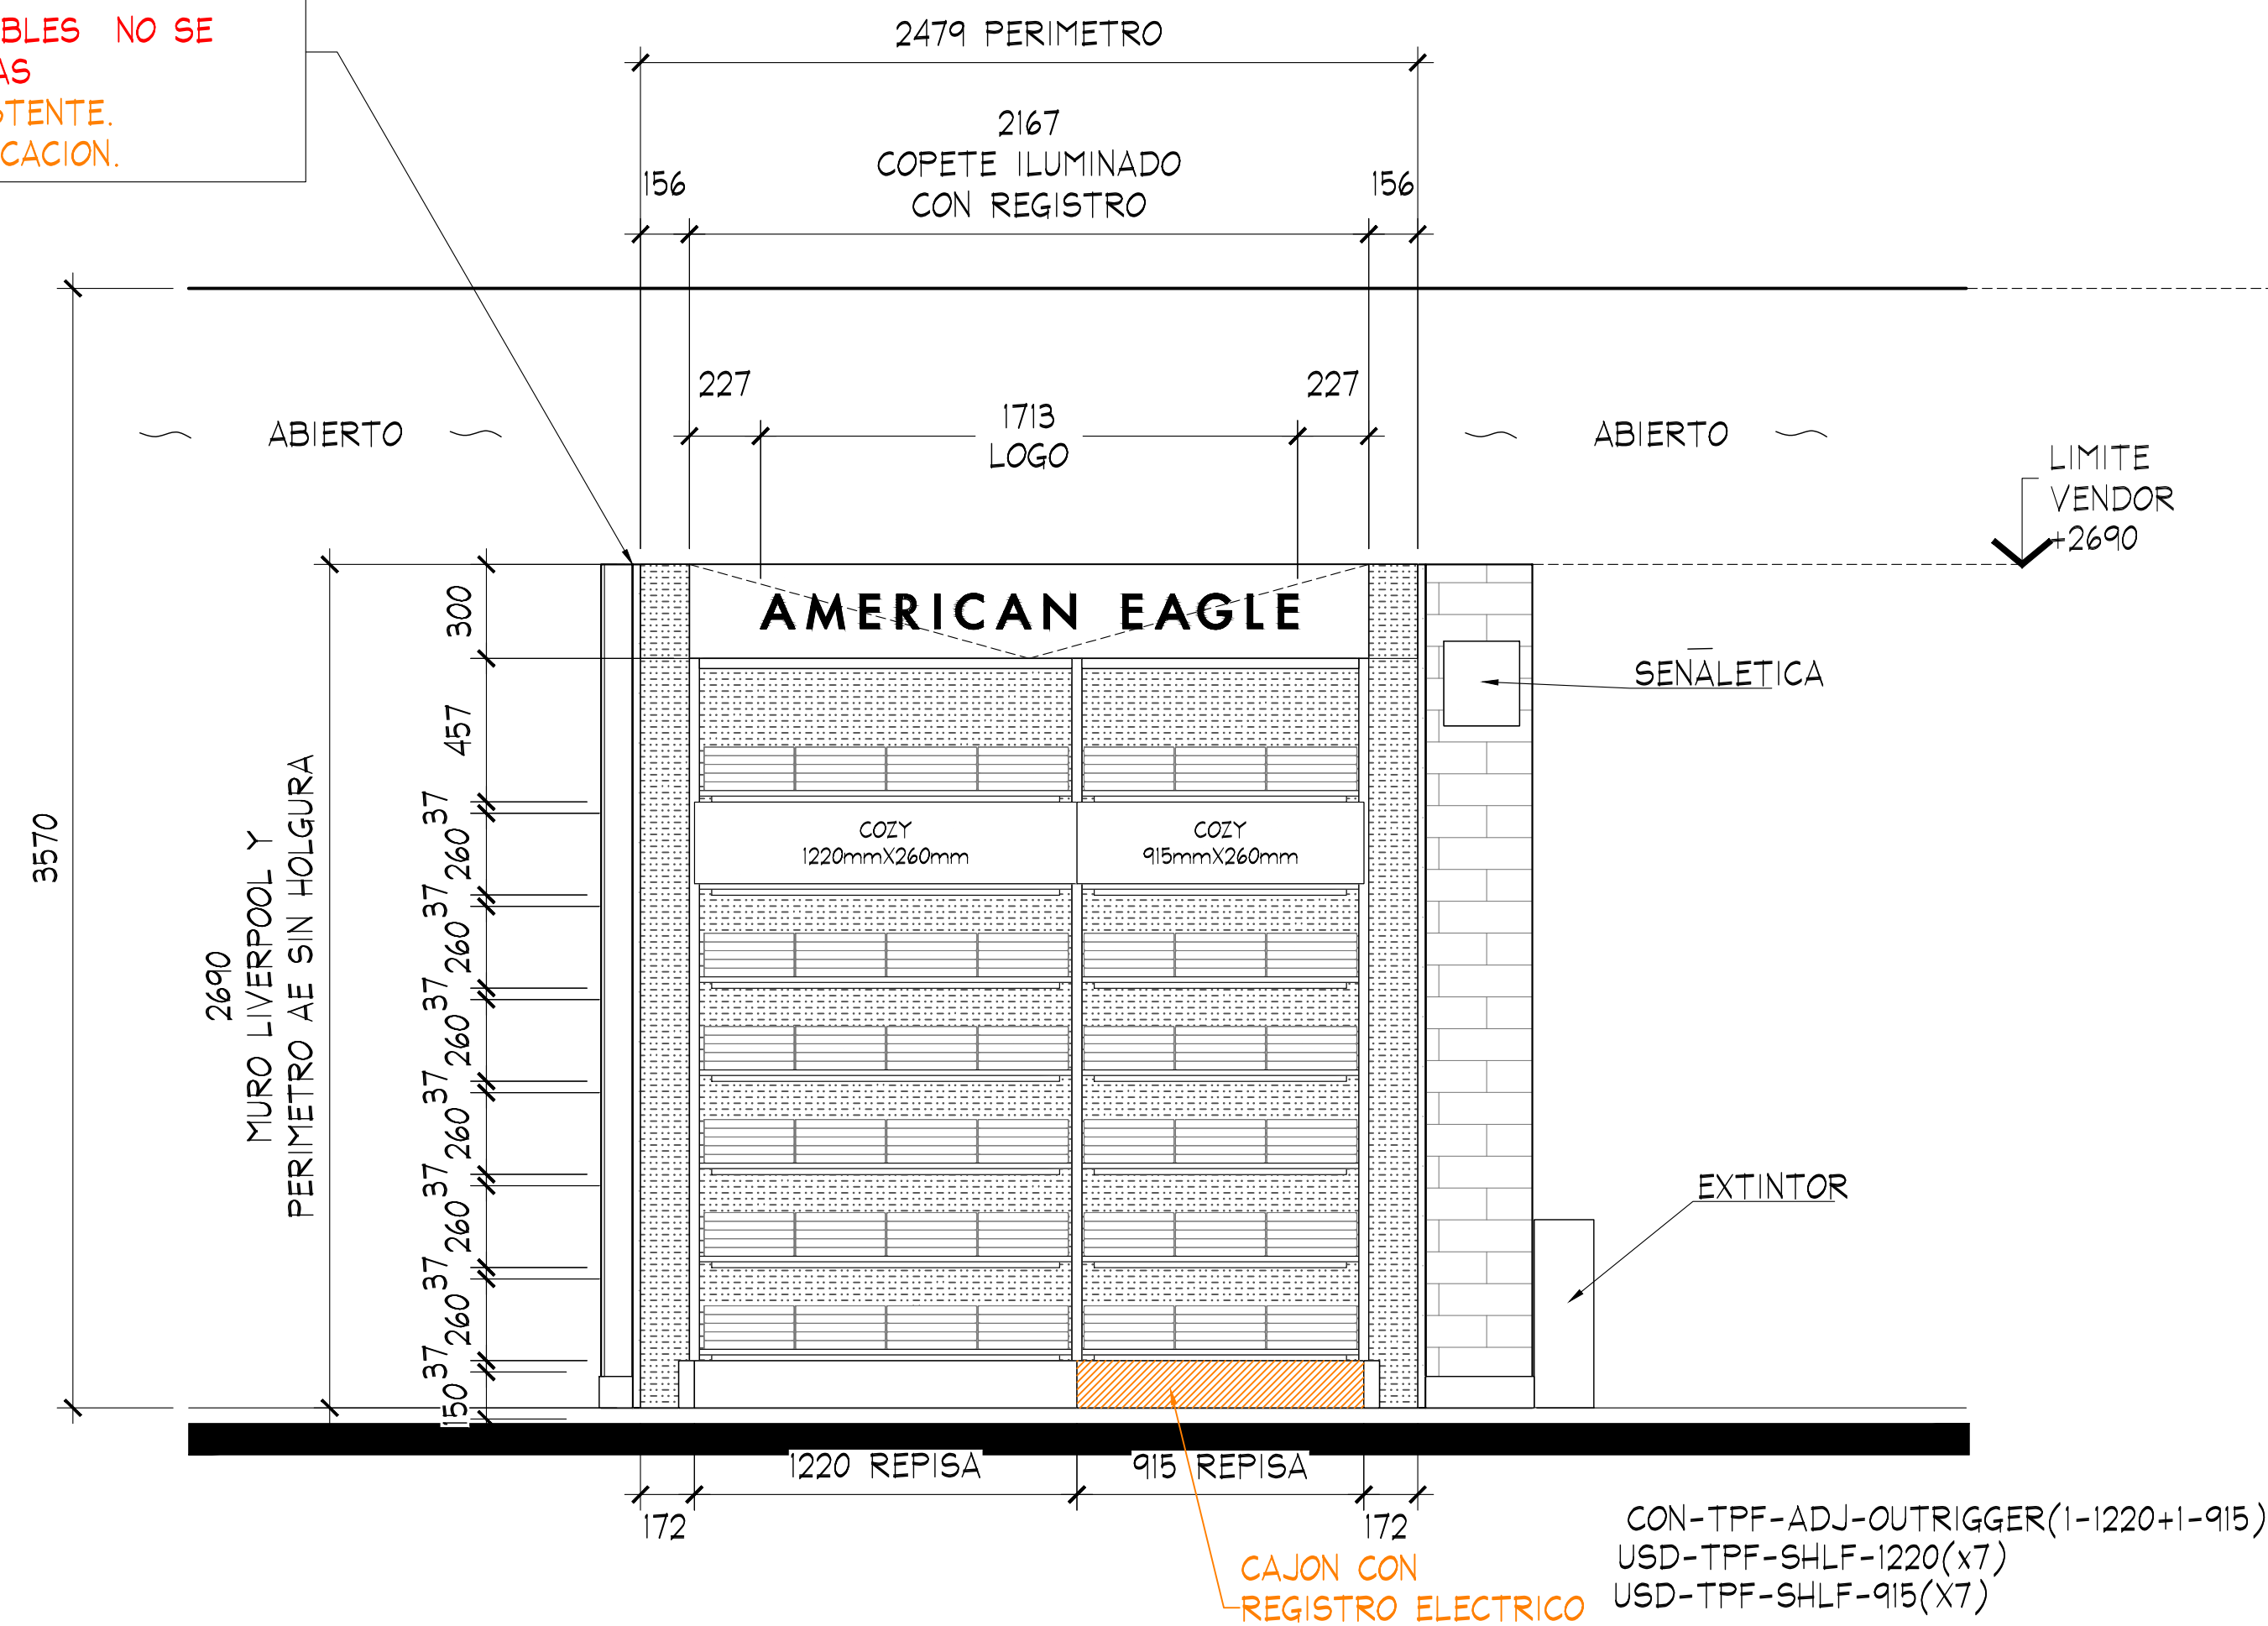

ALZADO A
ESC. 1:50



DETALLE LOGO
ESC. 1:20



ESTADO ACTUAL



AMERICAN EAGLE


PROYECTO

JUNIORS

AMERICAN EAGLE

LIVERPOOL
PLAZA BELLA, OAX

CROQUIS DE UBICACION

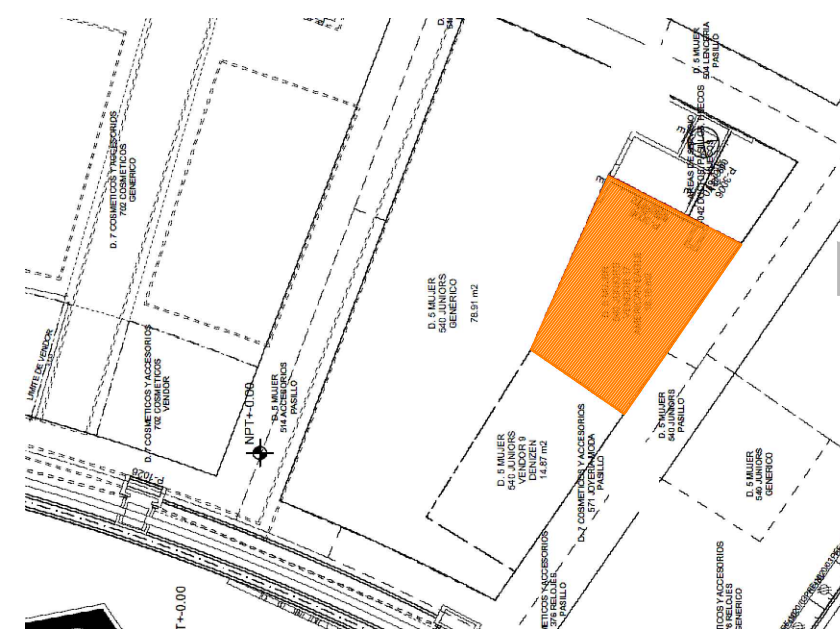

DIRECCION:
Carr. a Atzampa, Agencia de Policia
Montoya, 68143 Oaxaca de Juarez,
Oax.

AREA DE PROYECTO:	FECHA:
18.16 m2	23 febrero 2022

ESCALA:	ACOTACION:
Indicada	mm

RESPONSABLE:	RESPONSABLE:
Proyectos	Ara, Ricardo Arreola

CLAVE
AE-LIV-PLB-OAX-JUN-01

Todo lo contenido en este plano es propiedad de THINK ARCHITECTURE S.A. DE C.V. (R), para uso exclusivo y unico del proyecto; cualquier variación o modificación deberá ser consultada. Entiendase bien antes de realizarla.

Descartes No. 93, 1er. piso
Col. Anzures, Miguel Hidalgo
C.P. 11590 TEL. 62.74.36.66 3 DE 3