


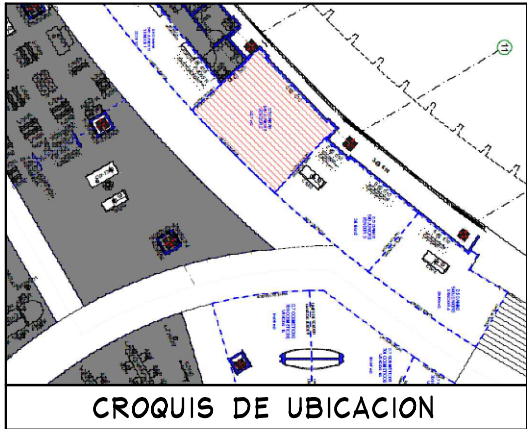

NOTA IMPORTANTE :

TODO EL MOBILIARIO ES EXISTENTE CON EXCEPCION DE AJUSTES LATERALES DE PERIMETRO,RAISERS, LETRERO.

VERIFICAR CON LA MARCA LA EXISTENCIA DEL TOTAL DE MANIQUES PROPUESTOS.

CONTEMPLAR MANTENIMIENTO A MOBILIARIO EXISTENTE PREVIO A INSTALACION.

TABLA DE CAPACIDADES AE POLANCO JUNIORS - MOBILIARIO EXISTENTE								
CLAVE	DESCRIPCION	Nº MUEBLES	COLGADO MINIMO	DOBLADO MINIMO	COLGADO MAXIMO	DOBLADO MAXIMO	TOTAL MINIMO	TOTAL MAXIMO
DISPLAY WALL-1220MM(X4)	PERIMETRO	1	0	0	0	0	0	0
DISPLAY WALL-1220MM(X1)	PERIMETRO	1	0	0	0	0	0	0
AE-MEX-FLO-BOX 1220 MM (X3)	BASE PERIMETRO	1	0	0	0	0	0	0
AE-MEX-FLO-BOX 1220 MM (X1)	BASE PERIMETRO	1	0	0	0	0	0	0
AE-MEX-FLO-BOX 610 MM (X2) 1 REGISTRO ELEC.	BASE PERIMETRO	1	0	0	0	0	0	0
WS-1448-WO-1220 MM	REPIAS	30	0	32	0	40	960	960
PARSON MAIN TABLE	MESA	1	0	32	0	40	32	40
LARGE BUNKER	MESA	1	80	0	90	0	80	90
SMALL FLOOR CUBE	NESTER	2	0	32	0	40	64	80
RD-TBL-56	MESA REDONDA	1	0	192	0	240	192	240
RD-TBL-SQ-SEAT	NESTER	8	0	16	0	20	128	160
M-WOOD	FREE STANDING	1	0	0	0	0	0	0
ZWWAY-CLRM	TRINGLA	3	31	0	41	0	0	122
BXLG-TBL-6030RF	MESA ALTA	1	0	56	0	70	56	40
BXLG-STNST-2424RF	MESA NESTER	2	0	24	0	20	48	40
BXLG-BC-4821/WD	MESA BOOKCASEW/D	1	0	64	0	80	64	80
TOTAL EN CORNER		56	110.5	448	131	550	1624	1852

TABLA DE CAPACIDADES AE POLANCO JUNIORS - ADICIONALES MOBILIARIO								
CLAVE	DESCRIPCION	Nº MUEBLES	COLGADO MINIMO	DOBLADO MINIMO	COLGADO MAXIMO	DOBLADO MAXIMO	TOTAL MINIMO	TOTAL MAXIMO
DISPLAY WALL-AJUSTE 105 MM(X2)	PERIMETRO	1	0	0	0	0	0	0
DISPLAY WALL-AJUSTE 460 MM(X2)	PERIMETRO	1	0	0	0	0	0	0
AE-MEX-FLO-BOX AJUSTE 105 MM (X2)	BASE PERIMETRO	1	0	0	0	0	0	0
AE-MEX-FLO-BOX AJUSTE 460 MM (X2)	BASE PERIMETRO	1	0	0	0	0	0	0
WB-SLRIS-811-B	RISER	1	0	0	0	0	0	0
WB-SLRIS-415-C	RISER	1	0	0	0	0	0	0
SH-RIS-2912RF	RISER	2	0	0	0	0	0	0
SH-RIS-3512	RISER	2	0	0	0	0	0	0
TOTAL EN CORNER		10	0	0	0	0	0	0


TABLA DE CAPACIDADES AE POLANCO JUNIORS - MOBILIARIO EXCEDENTE								
CLAVE	DESCRIPCION	Nº MUEBLES	COLGADO MINIMO	DOBLADO MINIMO	COLGADO MAXIMO	DOBLADO MAXIMO	TOTAL MINIMO	TOTAL MAXIMO
DISPLAY WALL-1220MM	PERIMETRO	5	0	0	0	0	0	0
DISPLAY WALL-AJUSTE 145MM (X2)	PERIMETRO	1	0	0	0	0	0	0
DISPLAY WALL-AJUSTE 313MM (X2)	PERIMETRO	1	0	0	0	0	0	0
DISPLAY WALL-AJUSTE 291MM (X2)	PERIMETRO	1	0	0	0	0	0	0
DISPLAY WALL-AJUSTE 63MM (X2)	PERIMETRO	1	0	0	0	0	0	0
AE-MEX-FLO-BOX 1220 MM	BASE PERIMETRO	5	0	0	0	0	0	0
AE-MEX-FLO-BOX-AJUSTE 145MM(X2)	BASE PERIMETRO	1	0	0	0	0	0	0
AE-MEX-FLO-BOX-AJUSTE 313MM(X2)	BASE PERIMETRO	1	0	0	0	0	0	0
AE-MEX-FLO-BOX-AJUSTE 291MM(X2)	BASE PERIMETRO	1	0	0	0	0	0	0
AE-MEX-FLO-BOX-AJUSTE 63MM(X2)	BASE PERIMETRO	1	0	0	0	0	0	0
WS-1448-WO-1220 MM	REPIAS	30	0	32	0	40	960	960
ZWWAY-CLRM	TRINGLA	1	31	0	41	0	0	41
TOTAL EN CORNER		49	30.5	32	41	40	960	1001

DISPLAY "B"

DISPLAY WALL 1220MM (x1) EXISTENTE
DISPLAY WALL AJUSTE 462MM (X2) **NUEVO**
WS-1448-WO-1220MM (x6) EXISTENTE
AE-MEX-FLOOR-BOX 1220MM (X1)EXISTENTE
AE-MEX-FLOOR-BOX AJUSTE 461MM (X2) **NUEVO**

DISPLAY "A"

DISPLAY WALL 1220MM (x4)EXISTENTE
DISPLAY WALL-AJUSTE 105MM (X2) **NUEVO**
WS-1448-WO-1220MM (x24) EXISTENTE
AE-MEX-FLOOR-BOX 1220 MM (X3) EXISTENTE
AE-MEX-FLOOR-BOX 610 MM (X1) EXISTENTE
AE-MEX-FLOOR-BOX 610 MM REGISTRO ELECTRICO (X1)
EXISTENE VERIFICAR POSICION EN SITIO
AE-MEX-FLOOR-BOX AJUTE 105 MM (X2) **NUEVO**

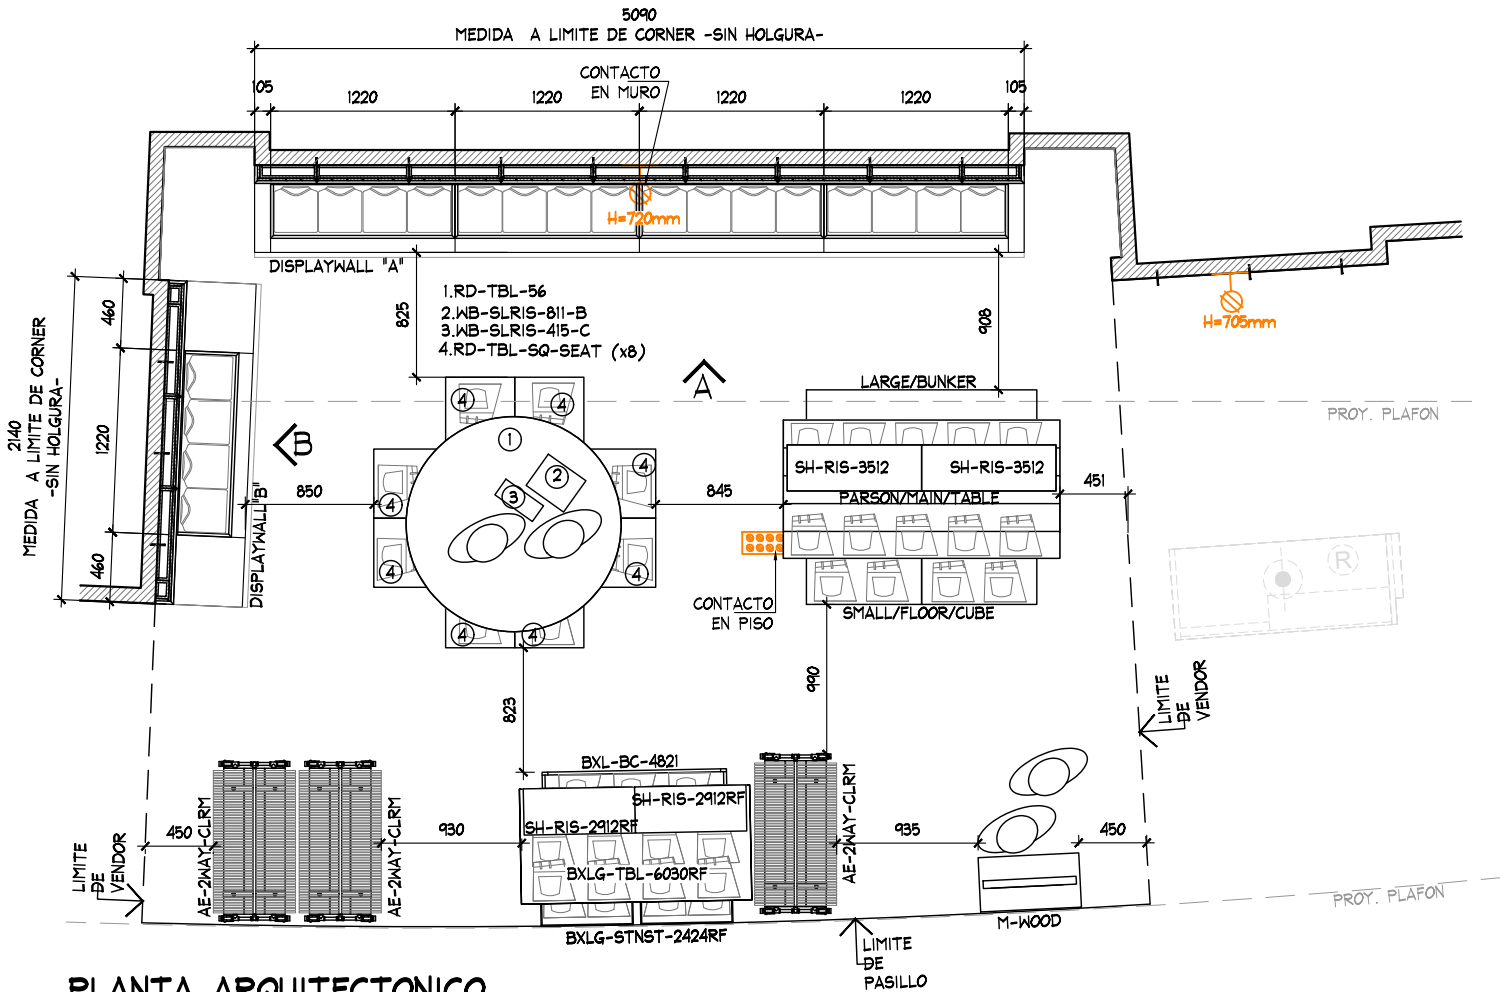

PLANTA ARQUITECTONICO
ESC. 1:50

PLANTA DE ALBANILERIA

LEVANTAMIENTO



PROYECTO:
Arq. Marco Blanquet
REVISO:
Arq. Ricardo Arreola
DIBUJO:
PROYECTOS

NOTA:
TODO LO CONTENIDO EN ESTE PLANO ES PROPIEDAD DE THINK ARCHITECTURE S.A. DE C.V. (R). PARA USO EXCLUSIVO Y UNICO DEL PROYECTO, CUALQUIER VARIACION O MODIFICACION DEBERA SER CONSULTADA, ENTENDASE BIEN ANTES DE REALIZARLA.

AMERICAN EAGLE LIVERPOOL POLANCO JUNIORS





FECHA: 27/08/2019
UBICACION: Mariano Escobedo #425 Col. Chapultepec Morales.
Delegaci?n Miguel Hidalgo. CP 11000
Ciudad de M?xico, M?xico.
ESCALA: INDICADA

ACOTACION: mm
AREA PROYECTO: 32.31 m2

No.	FECHA	MODIFICACION Y/O COMENTARIOS	REVISO

CROQUIS DE REFERENCIA	REFERENCIA

CLAVE AE-LIV-POL-JRS-04	AMERICAN EAGLE
No. DE HOJAS 1 DE 2	

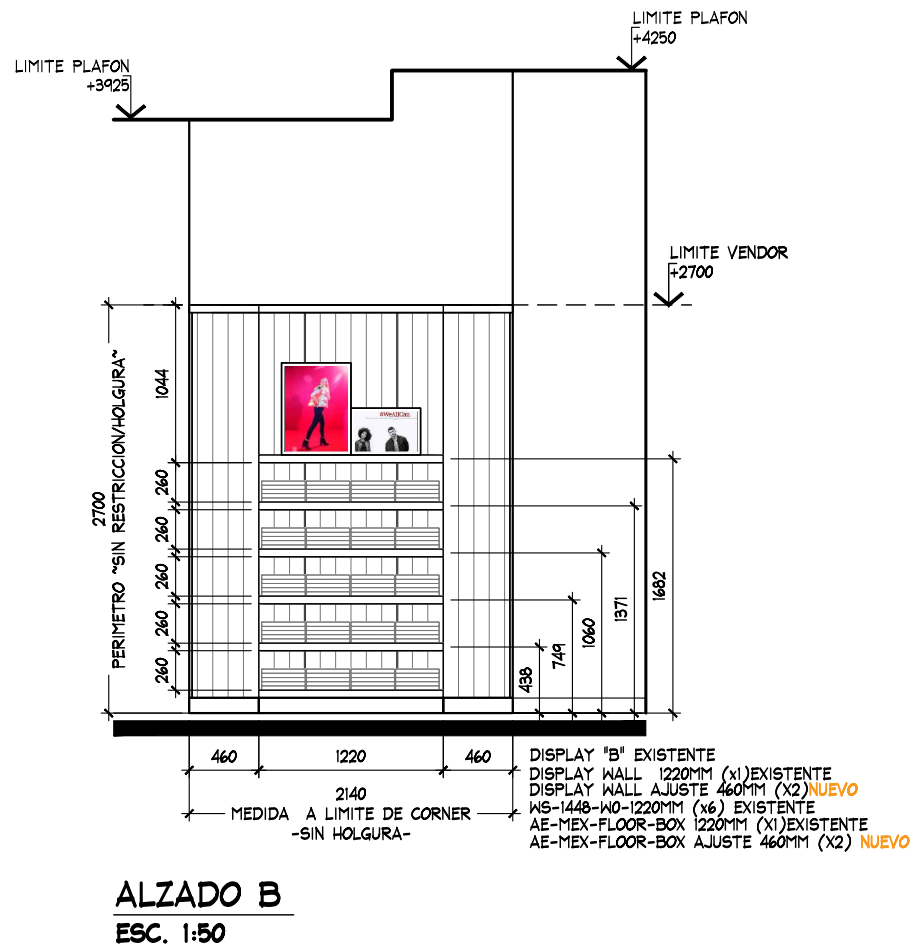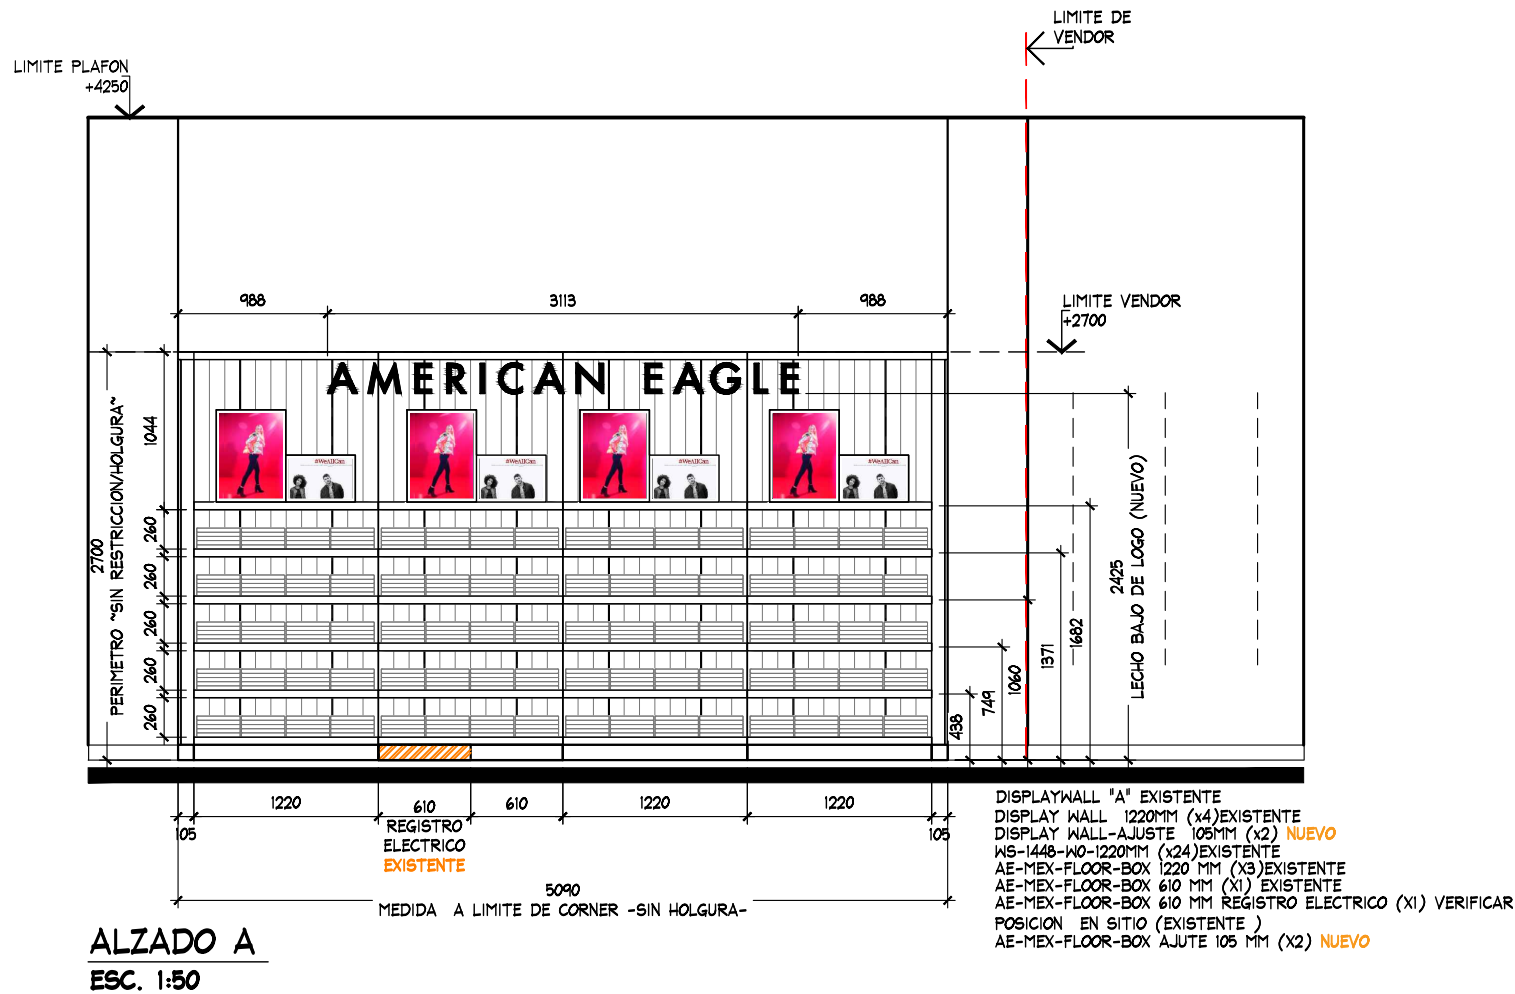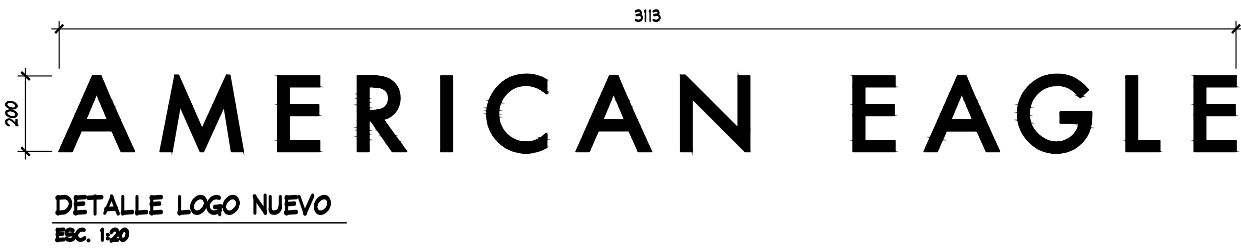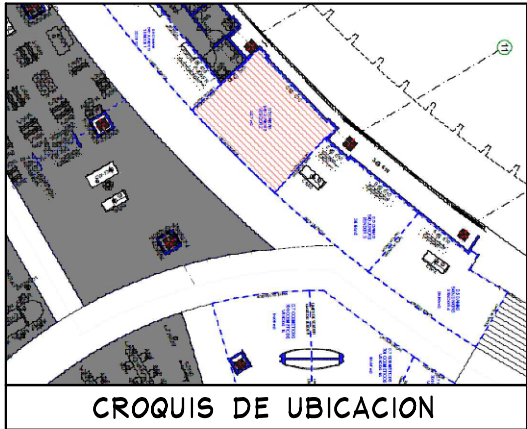

ALZADOS

PROYECTO



PROYECTO:
Arq. Marco Blanquet
REVISO:
Arq. Ricardo Arreola
DIBUJO:
PROYECTOS

NOTA:
TODO LO CONTENIDO EN ESTE PLANO ES PROPIEDAD DE THINK ARCHITECTURE S.A. DE C.V. (R). PARA USO EXCLUSIVO Y UNICO DEL PROYECTO, CUALQUIER VARIACION O MODIFICACION DEBERA SER CONSULTADA, ENTENDASE BIEN ANTES DE REALIZARLA.

AMERICAN EAGLE LIVERPOOL POLANCO JUNIORS

FECHA: 27/08/2019
UBICACION: Mariano Escobedo #425 Col. Chapultepec Morales, Delegación Miguel Hidalgo, CP 11000 Ciudad de México, México.
ESCALA: INDICADA

ACOTACION: mm
AREA PROYECTO: 32.31 m2

No.	FECHA	MODIFICACION Y/O COMENTARIOS	REVISO

CROQUIS DE REFERENCIA	REFERENCIA

AMERICAN EAGLE