






AERIE LIVERPOOL MAZATLAN LENCERIA

13.06.2022

AERIE LIVERPOOL MAZATLAN PROYECTO

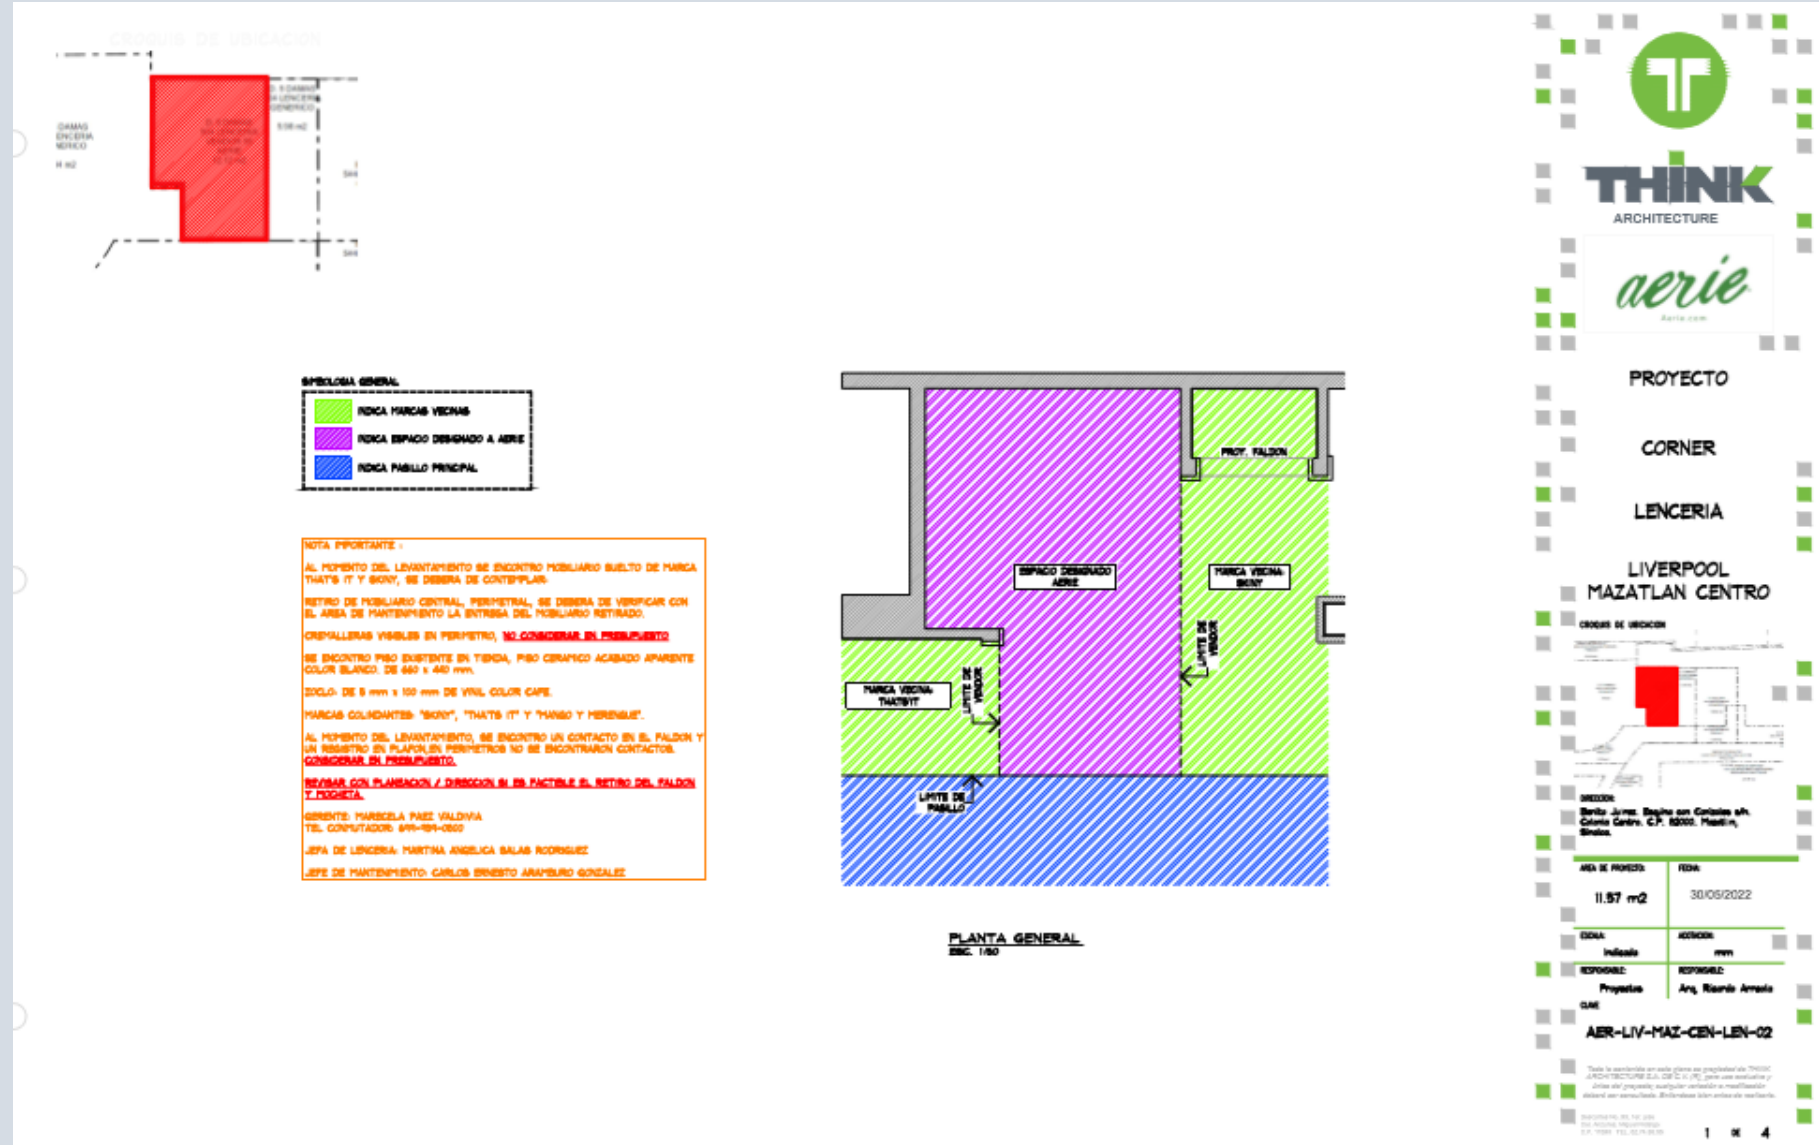

AERIE LIVERPOOL MAZATLAN PROYECTO

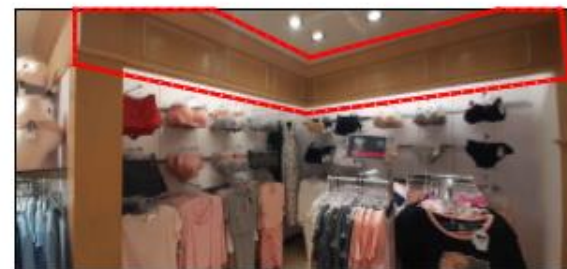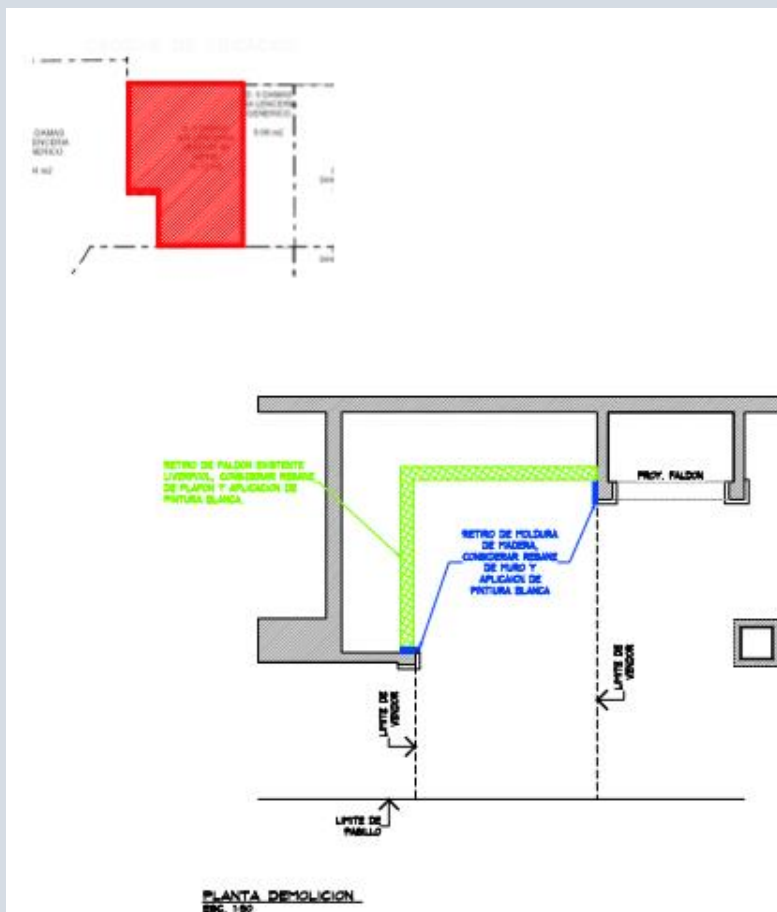

ESTADO ACTUAL - FALDON LIVERPOOL



ESTADO ACTUAL - MOLDURA DE MADERA

THINK
ARCHITECTURE

aerie
DISEÑO

PROYECTO

CORNER

LENCERIA

LIVERPOOL
MAZATLAN CENTRO

CROQUIS DE UBICACION

UBICACION:

AREA DE PROYECTO	FECHA
11.57 m ²	30/05/2022


RESPONSABLE	RESPONSABLE

CLAVE

AER-LIV-MAZ-CEN-LEN-02

Todos los derechos reservados. Este documento es propiedad de THINK ARCHITECTURE S.A. de C.V. y no puede ser reproducido ni utilizado sin el consentimiento escrito de la empresa. Se prohíbe la reproducción o el uso no autorizado de este documento.


2 x 4



PLANTA ARQUITECTONICA
BNC 1-80

TABLA DE MOBILIARIO LIVERPOOL MAZATLAN CENTRO		
CLAVE	DESCRIPCION	Nº MUEBLE
AER-DIS-WALL-1220	DISPLAY WALL	2
AER-DIS-WALL-915	DISPLAY WALL	1
AER-DIS-WALL-610	DISPLAY WALL	1
MKT-TRY-48-1220	SHELF PULL OUT TRAY	2
MKT-TRY-48-915	SHELF PULL OUT TRAY	2
MKT-TRY-48-1830-ESPECIAL	SHELF PULL OUT TRAY	2
MKT-SHELF-1220	WALL CASE SHELF	2
MKT-SHELF-915	WALL CASE SHELF	2
MKT-SHELF-1830-ESPECIAL	WALL CASE SHELF	2
AE-BOX-DIS-1220	BOX - DISPLAY WALL	2
AE-BOX-DIS-915	BOX - DISPLAY WALL	1
AE-BOX-DIS-610	BOX - DISPLAY WALL	1
RH125-WHT FACEOUT W	FRONTAL	55
GR1-WHT-SADDLE HANGRAIL BRKT3"	BRACKET PARA BARRA	30
RT4-WTG HANGRAIL BAR 48"-1220	BARRA TINTORERIA	5
RT4-WTG HANGRAIL BAR 48"-915	BARRA TINTORERIA	5
RT4-WTG HANGRAIL BAR 48"-610	BARRA TINTORERIA	
RT4-WTG HANGRAIL BAR 48"-1830-ESPECIAL	BARRA TINTORERIA	5
MKT-RY-7236	RECTANGLE PICNIC TABLE	1
MKT-BENCH-481820	GARDEN BENCH W/DRAWER	2
CON-T-RACK-3-5-20	T. RACK	0
AER-MAR-DIS-02	MARQUEE	1
AER-WOOD-BACK - RISER	RISER	1
TOTAL EN CORNER		125

THINK
ARCHITECTURE

aerie
doris.com

PROYECTO

CORNER

LENCERIA

LIVERPOOL

MAZATLAN CENTRO


Sinaloa.

AREA DE PROYECTO:	FECHA:
11.57 m ²	30/05/2022
ESCALA	ACCION:
Indicada	www
RESPONSABLE:	REFERENCIAL:
Proyecto	Arg. Ricardo Arreola
CLIENTE:	
AER-LIV-MAZ-CEN-LEN-02	


CROQUIS DE UBICACION

ALZADO A
ESC. 1:50

ALZADO B
ESC. 1:50

DETALLE LOGO ILUMINADO
ESC. 1:20

PROYECTO CORNER LENCERIA LIVERPOOL MAZATLAN CENTRO

CROQUIS DE UBICACION

DIRECCION

AREA DE PROYECTO

AREA DE PROYECTO	FECHA
11.57 m ²	30/05/2022

LEGENDA

LEGENDA	ACCIONES
Indicada	mm
RESPONSABLE	RESPONSABLE
Proyectista	Arq. Ricardo Amador
CLIENTE	

TITULO

TITULO
AER-LIV-MAZ-CEN-LEN-02

Toda la propiedad es de la propiedad de THINK ARCHITECTURE S.A. DE C.V. (S. de RL) para uso exclusivo y fines del proyecto, cualquier uso no autorizado o explotación sin consentimiento escrito de THINK ARCHITECTURE S.A. DE C.V. (S. de RL) será considerado como una infracción de los derechos de propiedad intelectual.


4 DE 4

AERIE
LIVERPOOL
MAZATLAN
FOTOGRAFIAS




























































AERIE LIVERPOOL MAZATLAN

OFICIO DE ENTREGA



• PROYECTO	• Fecha:
AERIE LIVERPOOL MAZATLAN CENTRO	13-JUNIO-2022

Lista de entregables	Cantidad	Comentarios
• AERIE FLOWER STAND	0	
• RECTANGLE PICNIC TABLE	1	
• GARDEN BECH LARGE	2	
• WARDROBER 2 WAY RACK	0	
• MARQUEE	1	
• base de maniquie MKT-BFBF	1	
• RISERS PARA MESA	1	
• PERIMETRO AER-DIS-WALL 122cm	2	
• PERIMETRO AER-DIS-WALL 61 cm	1	
• LOGO PERIMETRAL	2	
• PERIMETRO AER-DIS-WALL 91 cm	1	
•		
•		

Comentarios	Firma
gabinete electrico bajo norma Pendiente colocar ajuste de esquina superior	

ING. DANIEL JURADO

Entrego

Carlos Ernesto Aramburo

Recibio
(Nombre y Firma)



Visualizando ideas. Excediendo expectativas.



thethinkarchitecture.com