



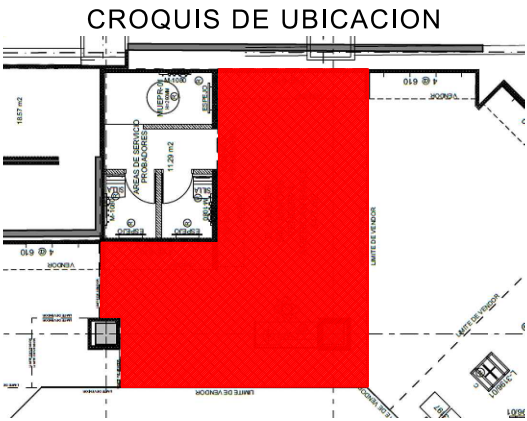

SIMBOLOGIA GENERAL

- INDICA MARCAS VECINAS
- INDICA ESPACIO DESIGNADO A AMERICAN EAGLE JUNIORS
- INDICA PASILLO PRINCIPAL

NOTA IMPORTANTE :
PROYECTO CONFORME A PLANOS DE LIVERPOOL.
INFORMACION ENVIADA POR LIVERPOOL SIN
LEVANTAMIENTO.

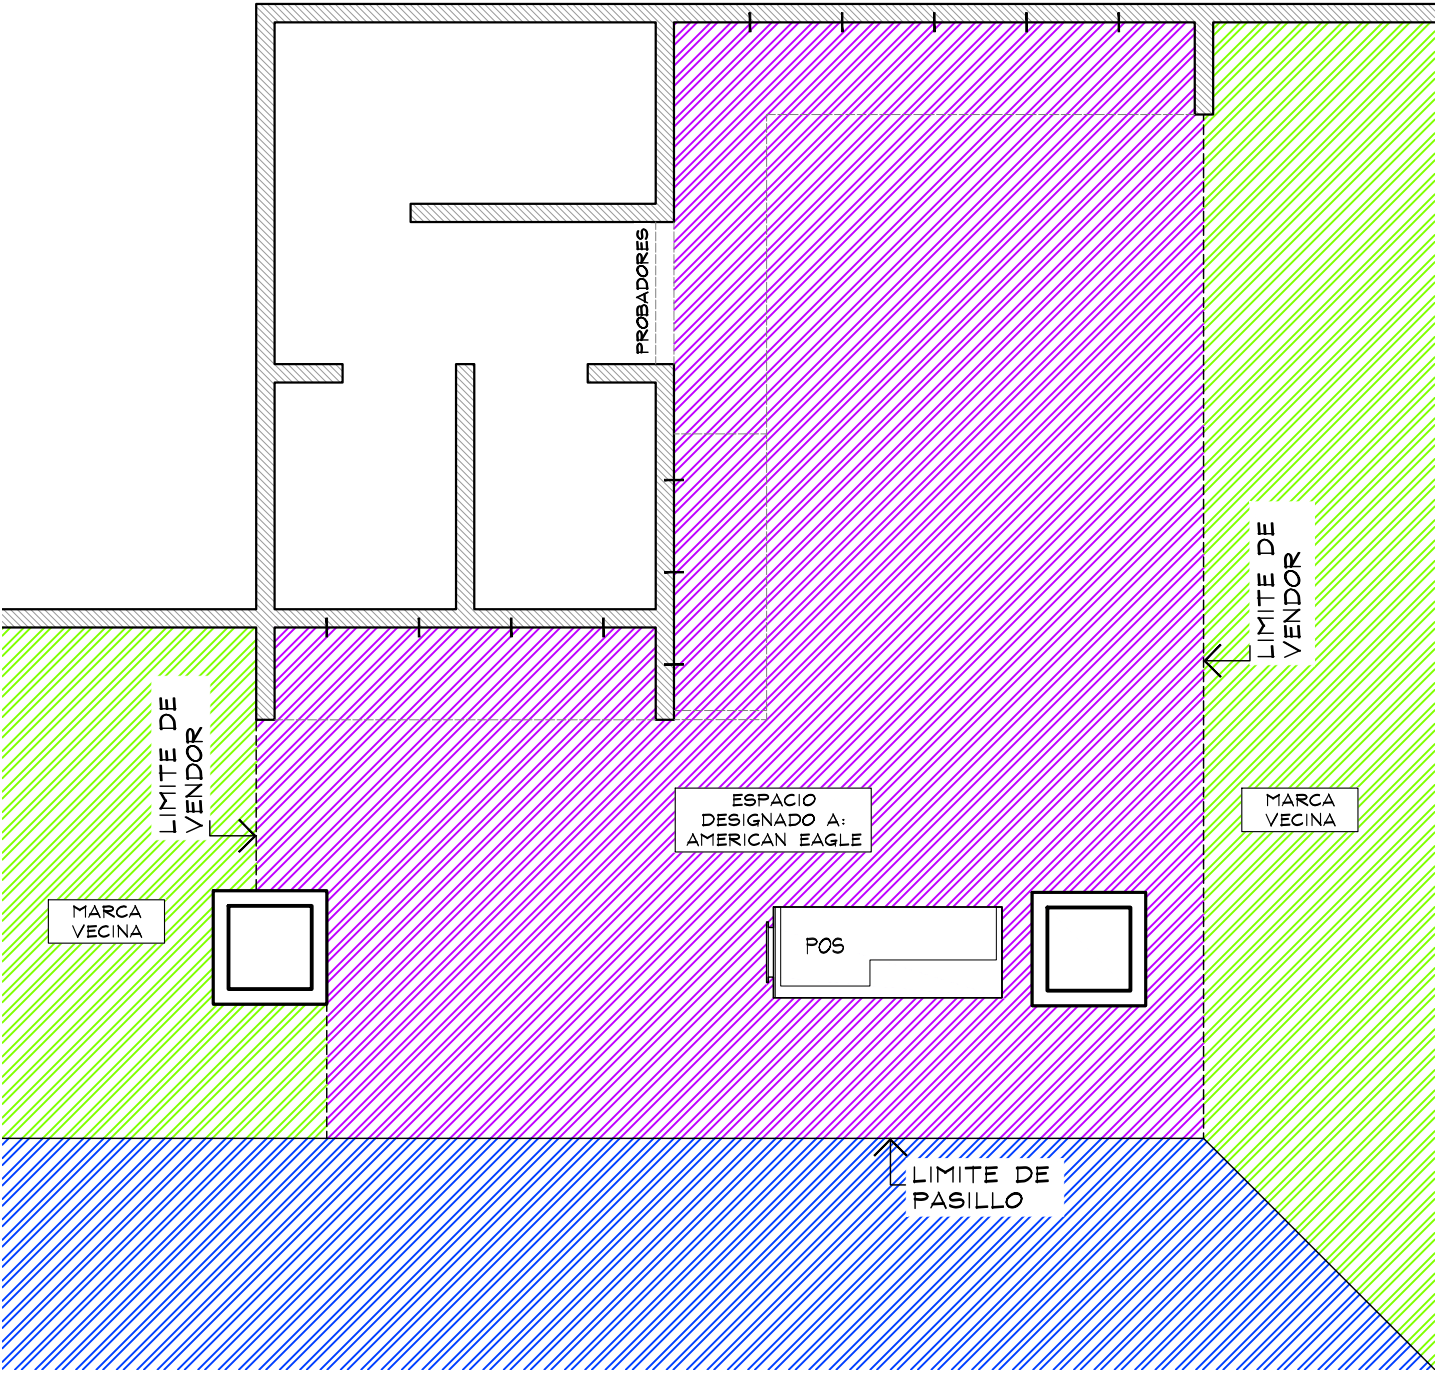

PLANTA GENERAL
ESC. 1:50



AMERICAN EAGLE

PROYECTO

JUNIORS

AMERICAN EAGLE

LIVERPOOL CENTRO

CROQUIS DE UBICACION

DIRECCION:
Venustiano Carranza # 92 .
Colonia Centro. C.P. 06060.
Delegacion Cuauhtemoc. Mexico, CDMX.

AREA DE PROYECTO:	FECHA:
34.36 m2	5 octubre 2022
ESCALA: Indicada	ACOTACION: mm
RESPONSABLE: Proyectos	RESPONSABLE: Arq. Ricardo Arreola
CLAVE	

AE-LIV-TEP-JUN-03

Todo lo contenido en este plano es propiedad de THINK ARCHITECTURE S.A. DE C.V. (R), para uso exclusivo y único del proyecto; cualquier variación o modificación deberá ser consultada. Entiendase bien antes de realizarla.

Descartes No. 93, 1er. piso
Col. Anzures, Miguel Hidalgo
C.P. 11590 TEL. 62.74.36.86

1 DE 5


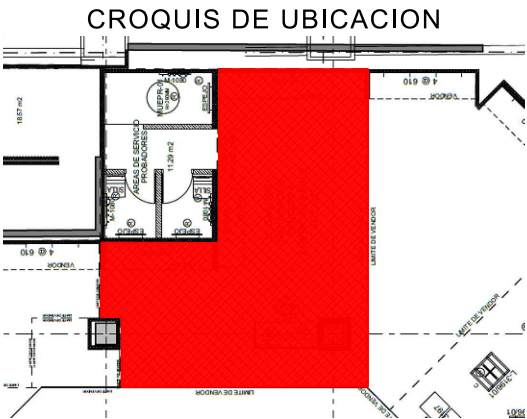


TABLA DE CAPACIDADES AE CENTRO JUNIORS		
CLAVE	DESCRIPCION	Nº MUEBLES
CON-TPF-ADJ-OUTRIGGER (2-1220MM+1-610 MM)	PERIMETRO	1
CON-TPF-ADJ-OUTRIGGER (1-1220MM)	PERIMETRO	1
CON-TPF-ADJ-OUTRIGGER (1-1220MM+1-915 MM)	PERIMETRO	1
USD-TPF-SHLF-1220MM	REPISAS	15
USD-TPF-SHLF-610MM	REPISAS	6
USD-SSF-REAR-SUPRTBAR-1220	FRONTAL	1
AE-MQ-02	MARQUEE	1
USD-URISER3512	RISER	2
USD-URISER3512-ESP	RISER	1
CON-ADJ-WARDROB-42	TRINGLA	2
CON-CUT-TBL-30x60PULL-OUT	MESA ALTA	1
CON-CUT-TABLE-NESTER	MESA NESTER	1
CON-CUT-TABLE-STORAGE	STORAGE	1
USD-PT-364822-RED-ESP	PLATAFORMA	1
LIGHTBOX-915MM	LIGHTBOX-3'	1
GRAFICO AE	GRAFICO	1
TAPA COLUMNA	TAPA	1
FIT GUIDE	GRAFICO TOTEM	1
MIRROR	ESPEJO	1
LIGHTBOX COLUMNA	LIGHTBOX	1
FORRO COLUMNA	FORRO	1
CON-MAN-RIS-5	BASE MANIQUE BAJA	1
MANIQUE	MANIQUE	1

NOTA IMPORTANTE :

PROYECTO CONFORME A PLANOS DE LIVERPOOL.
INFORMACION ENVIADA POR LIVERPOOL SIN
LEVANTAMIENTO.

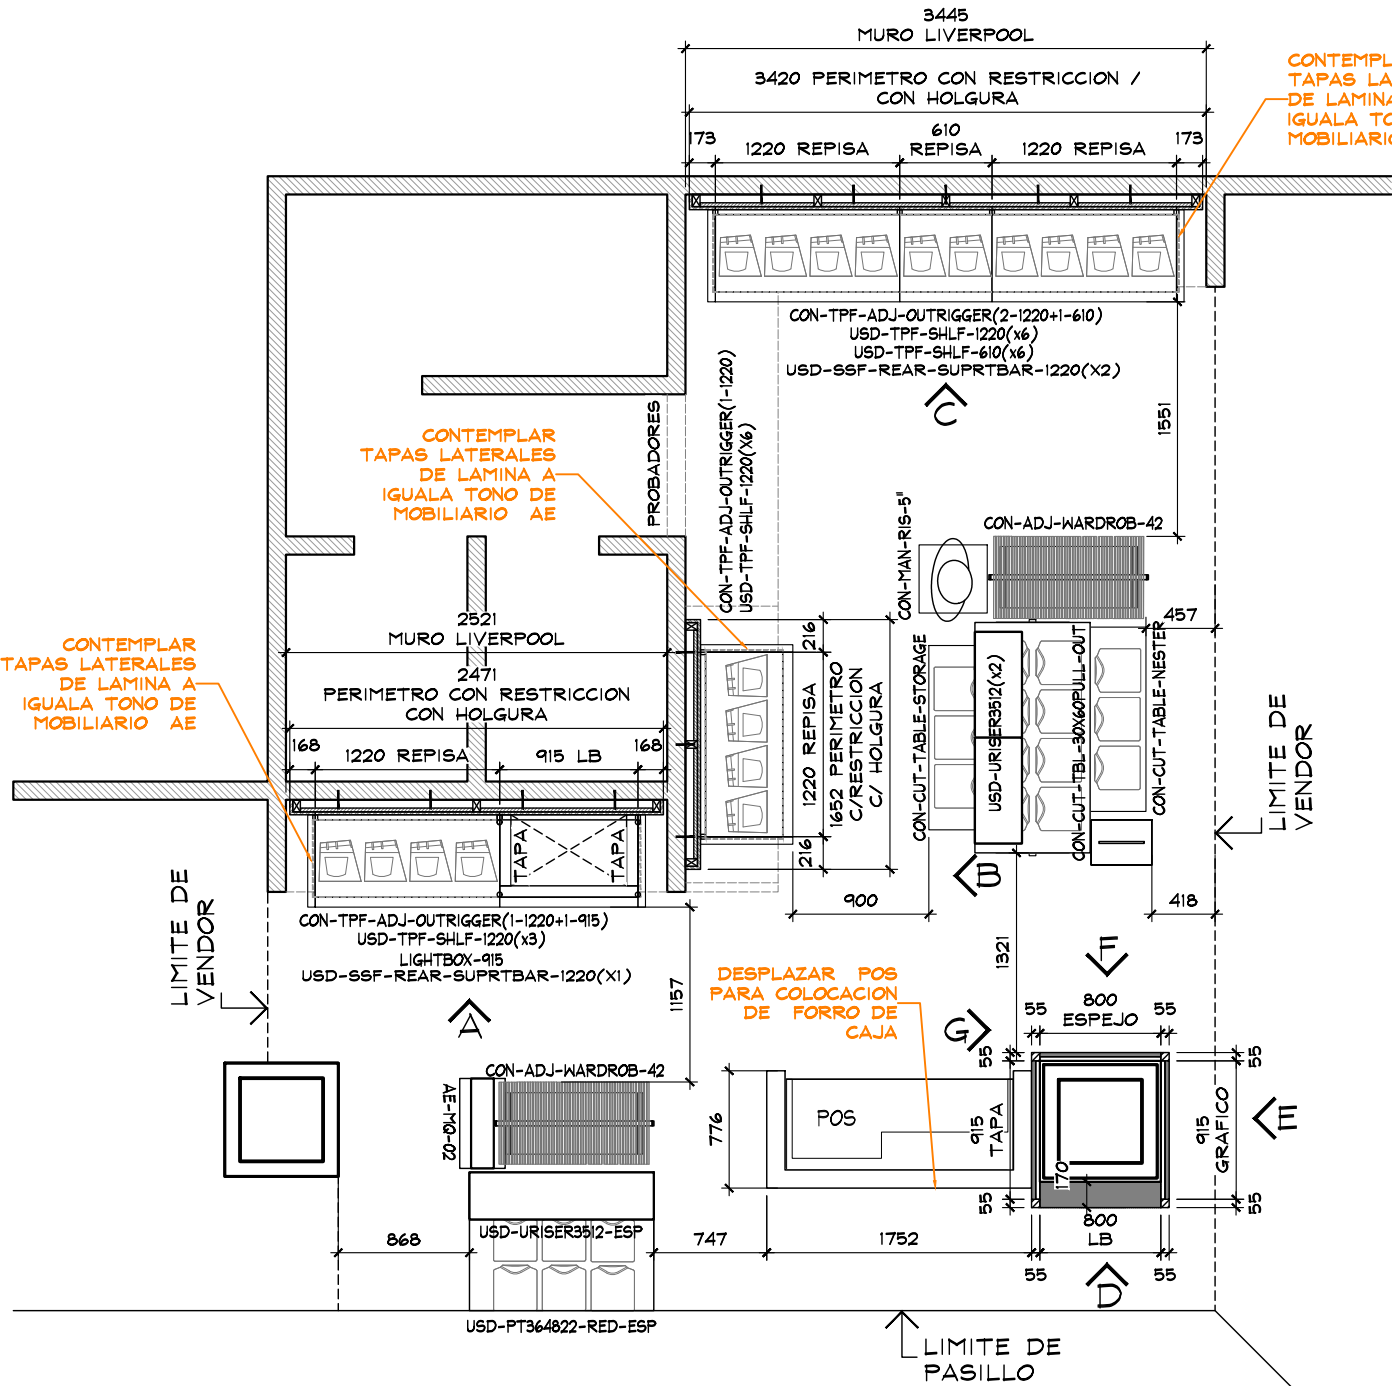

PLANTA ARQUITECTONICA
ESC. 1:50




THINK
ARCHITECTURE

AMERICAN EAGLE

PROYECTO
JUNIORS
AMERICAN EAGLE
LIVERPOOL
CENTRO

CROQUIS DE UBICACION

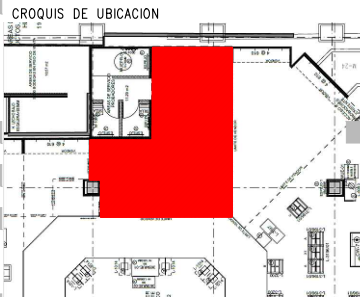

DIRECCION:
Venustiano Carranza # 92 .
Colonia Centro. C.P. 06060.
Delegacion Cuauhtemoc. Mexico, CDMX.

AREA DE PROYECTO:	FECHA:
34.36 m2	5 octubre 2022
ESCALA:	ACOTACION:
Indicada	mm
RESPONSABLE:	RESPONSABLE:
Proyectos	Arq. Ricardo Arreola
CLAVE:	

AE-LIV-TEP-JUN-03

Todo lo contenido en este plano es propiedad de THINK ARCHITECTURE S.A. DE C.V. (R), para uso exclusivo y único del proyecto; cualquier variación o modificación deberá ser consultada. Entiendase bien antes de realizarla.

Descartes No. 93, 1er. piso
Col. Anzures, Miguel Hidalgo
C.P. 11590 TEL. 62.74.36.66

2 DE 5

PROYECTO CONFORME A PLANOS DE LIVERPOOL.
INFORMACION ENVIADA POR LIVERPOOL SIN
LEVANTAMIENTO.



AMERICAN EAGLE


LIVERPOOL
CENTRO

CLAVE


Todo lo contenido en este plano es propiedad de THINK ARCHITECTURE S.A. DE C.V. (R), para uso exclusivo y único del proyecto; cualquier variación o modificación deberá ser consultada. Entiendase bien antes de realizarla.

Descartes No. 93, 1er. piso
Col. Anzures, Miguel Hidalgo
C.P. 11590 TEL. 62.74.36.66


DE 5

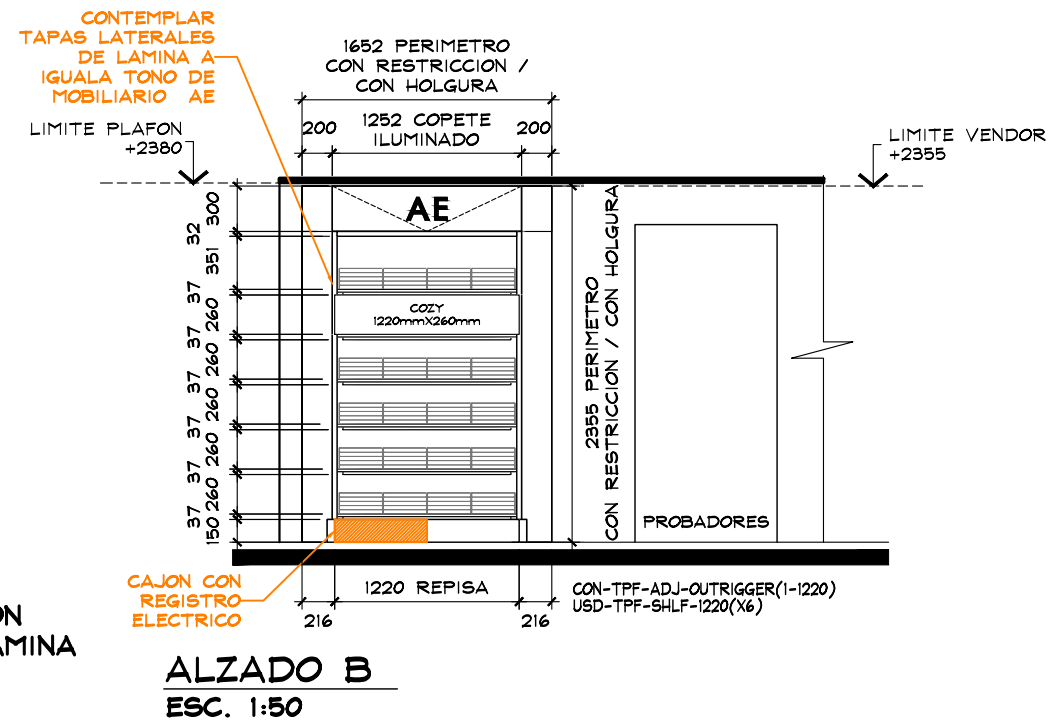

PERIMETRO CON LATERAL EN LAMINA

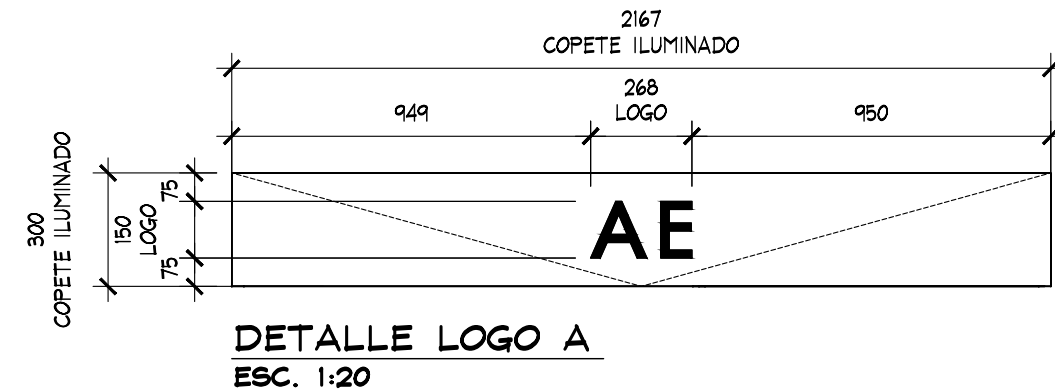

DETALLE LOGO A
ESC. 1:20

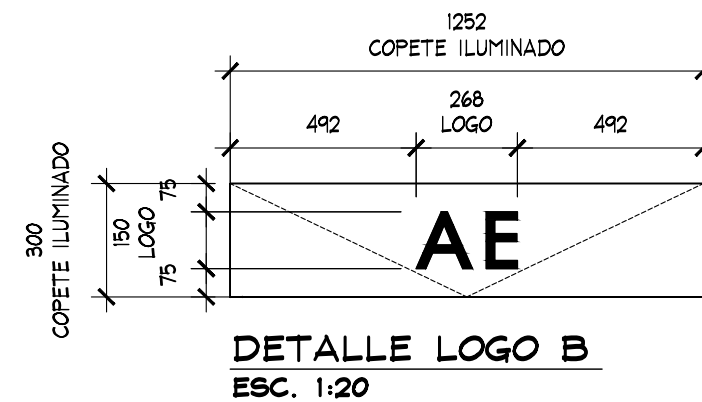

DETALLE LOGO B
ESC. 1:20



PROYECTO CONFORME A PLANOS DE LIVERPOOL.
INFORMACION ENVIADA POR LIVERPOOL SIN
LEVANTAMIENTO.




PROYECTO

JUNIORS

AMERICAN EAGLE

LIVERPOOL
CENTRO

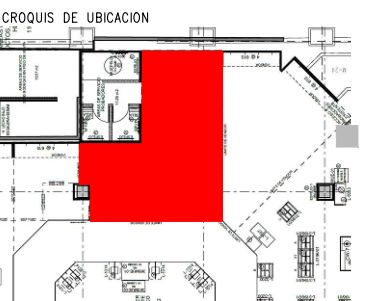



DIRECCIÓN:
Venustiano Carranza # 92 .
Colonia Centro. C.P. 06060.
Delegacion Cuauhtemoc. Mexico, CDMX.

AREA DE PROYECTO:	FECHA:
34.36 m2	5 octubre 2022
ESCALA:	ACOTACION:
Indicada	mm
RESPONSABLE:	RESPONSABLE:
Proyectos	Arg. Ricardo Arreola


AE-LIV-TEP-JUN-02

Todo lo contenido en este plano es propiedad de THINK ARCHITECTURE S.A. DE C.V. (R), para uso exclusivo y único del proyecto; cualquier variación o modificación deberá ser consultada. Entiendase bien antes de realizarla.


Descartes No. 93, 1er. piso
Col. Anzures, Miguel Hidalgo
C.P. 11590 TEL. 62.74.36.66

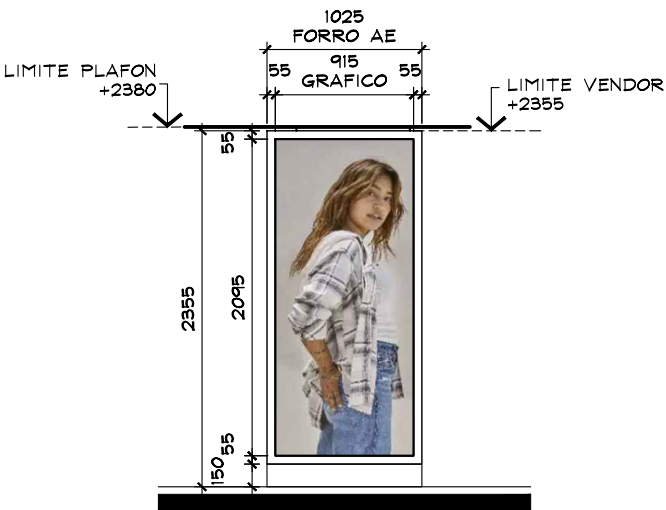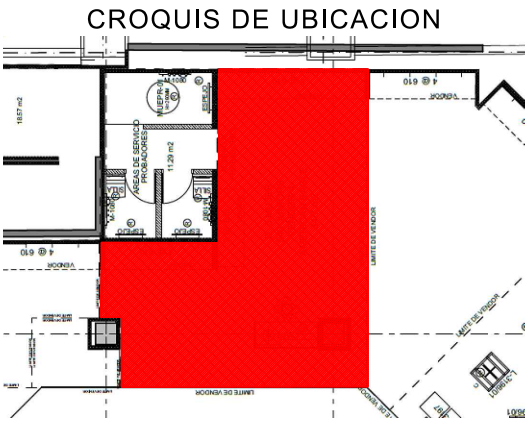


ALZADO E
ESC. 1:50

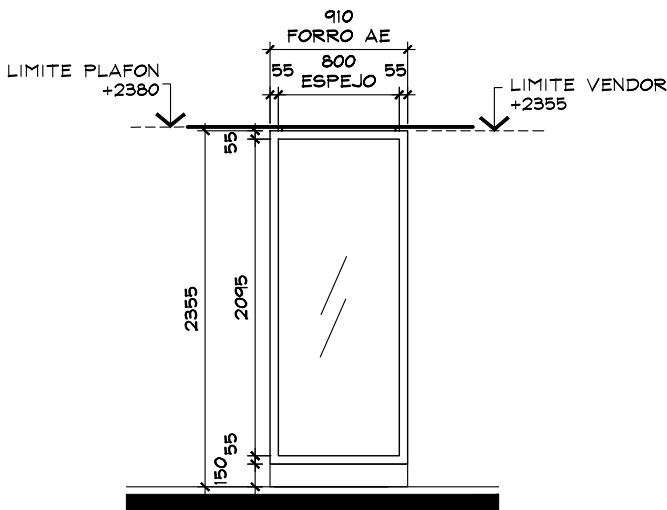

ALZADO F
ESC. 1:50

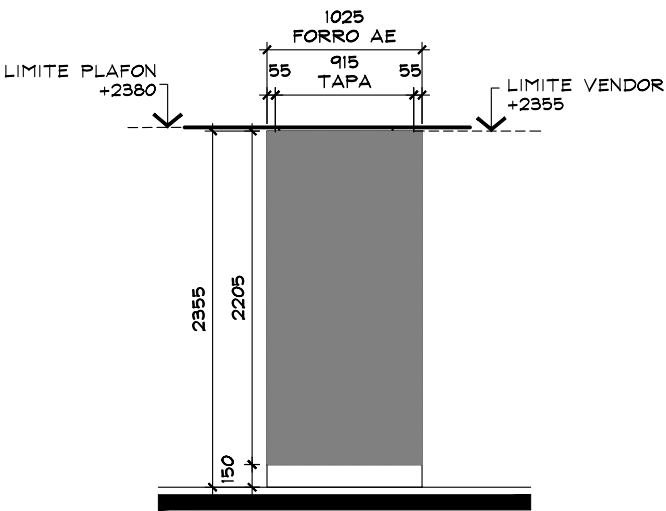

ALZADO G
ESC. 1:50

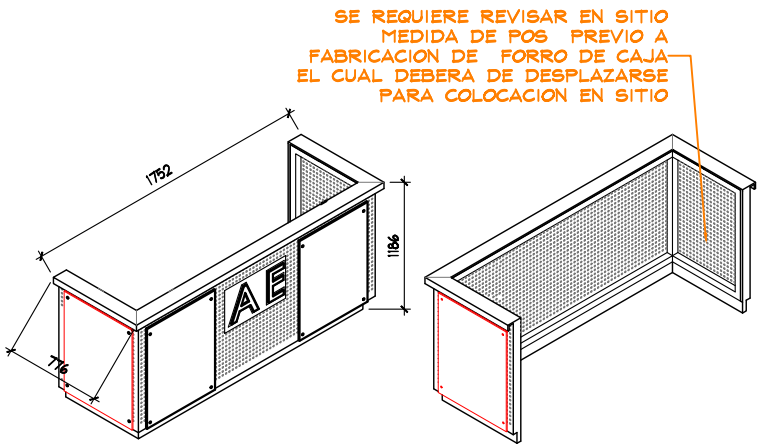

ISOMETRICO TIPO DE FORRO D/CAJA
S/E

NOTA IMPORTANTE :

PROYECTO CONFORME A PLANOS DE LIVERPOOL.
INFORMACION ENVIADA POR LIVERPOOL SIN
LEVANTAMIENTO.



THINK
ARCHITECTURE

AMERICAN EAGLE

PROYECTO
JUNIORS
AMERICAN EAGLE

LIVERPOOL
CENTRO

CROQUIS DE UBICACION

DIRECCION:
Venustiano Carranza # 92 .
Colonia Centro. C.P. 06060.
Delegacion Cuauhtemoc. Mexico, CDMX.

AREA DE PROYECTO:	FECHA:
34.36 m2	5 octubre 2022
ESCALA: Indicada	ACOTACION: mm
RESPONSABLE: Proyectos	RESPONSABLE: Arq. Ricardo Arreola

CLAVE
AE-LIV-TEP-JUN-03

Todo lo contenido en este plano es propiedad de THINK ARCHITECTURE S.A. DE C.V. (R), para uso exclusivo y único del proyecto; cualquier variación o modificación deberá ser consultada. Entendase bien antes de realizarla.

Descartes No. 93, 1er. piso
Col. Anzures, Miguel Hidalgo
C.P. 11590 TEL. 62.74.36.86

5 DE 5