




CROQUIS DE UBICACION

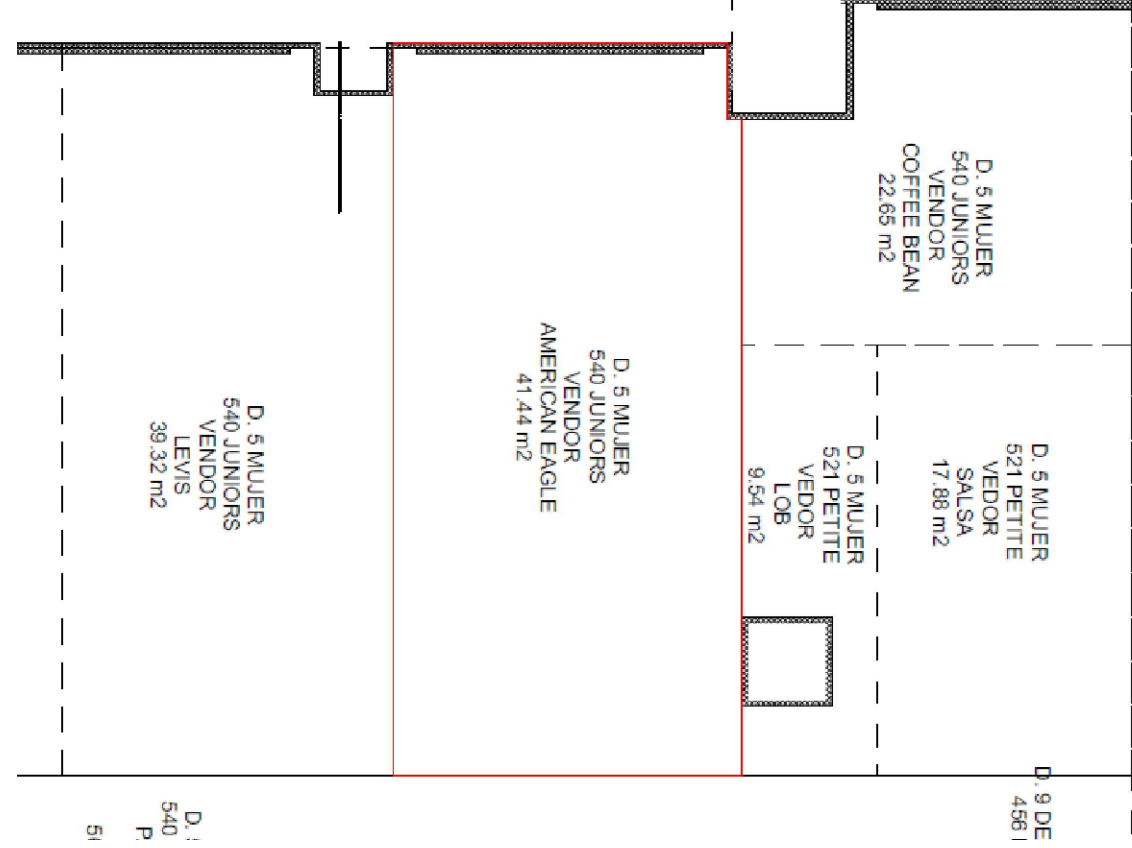

CROQUIS DE UBICACION

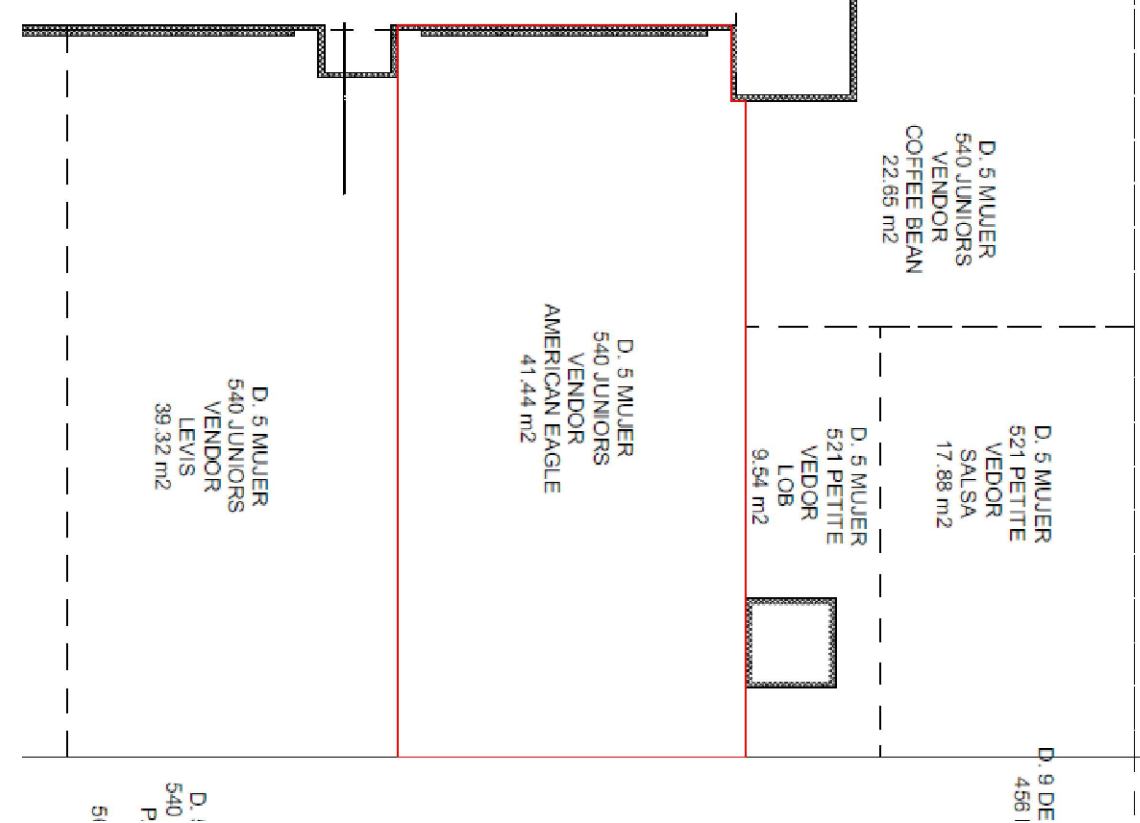

- MURO LIVERPOOL CON VINIL
- CREMALLERAS EXISTENTES EN MURO POR LIVERPOOL Y VINIL
- NO HAY CONTACTO EXISTENTE.

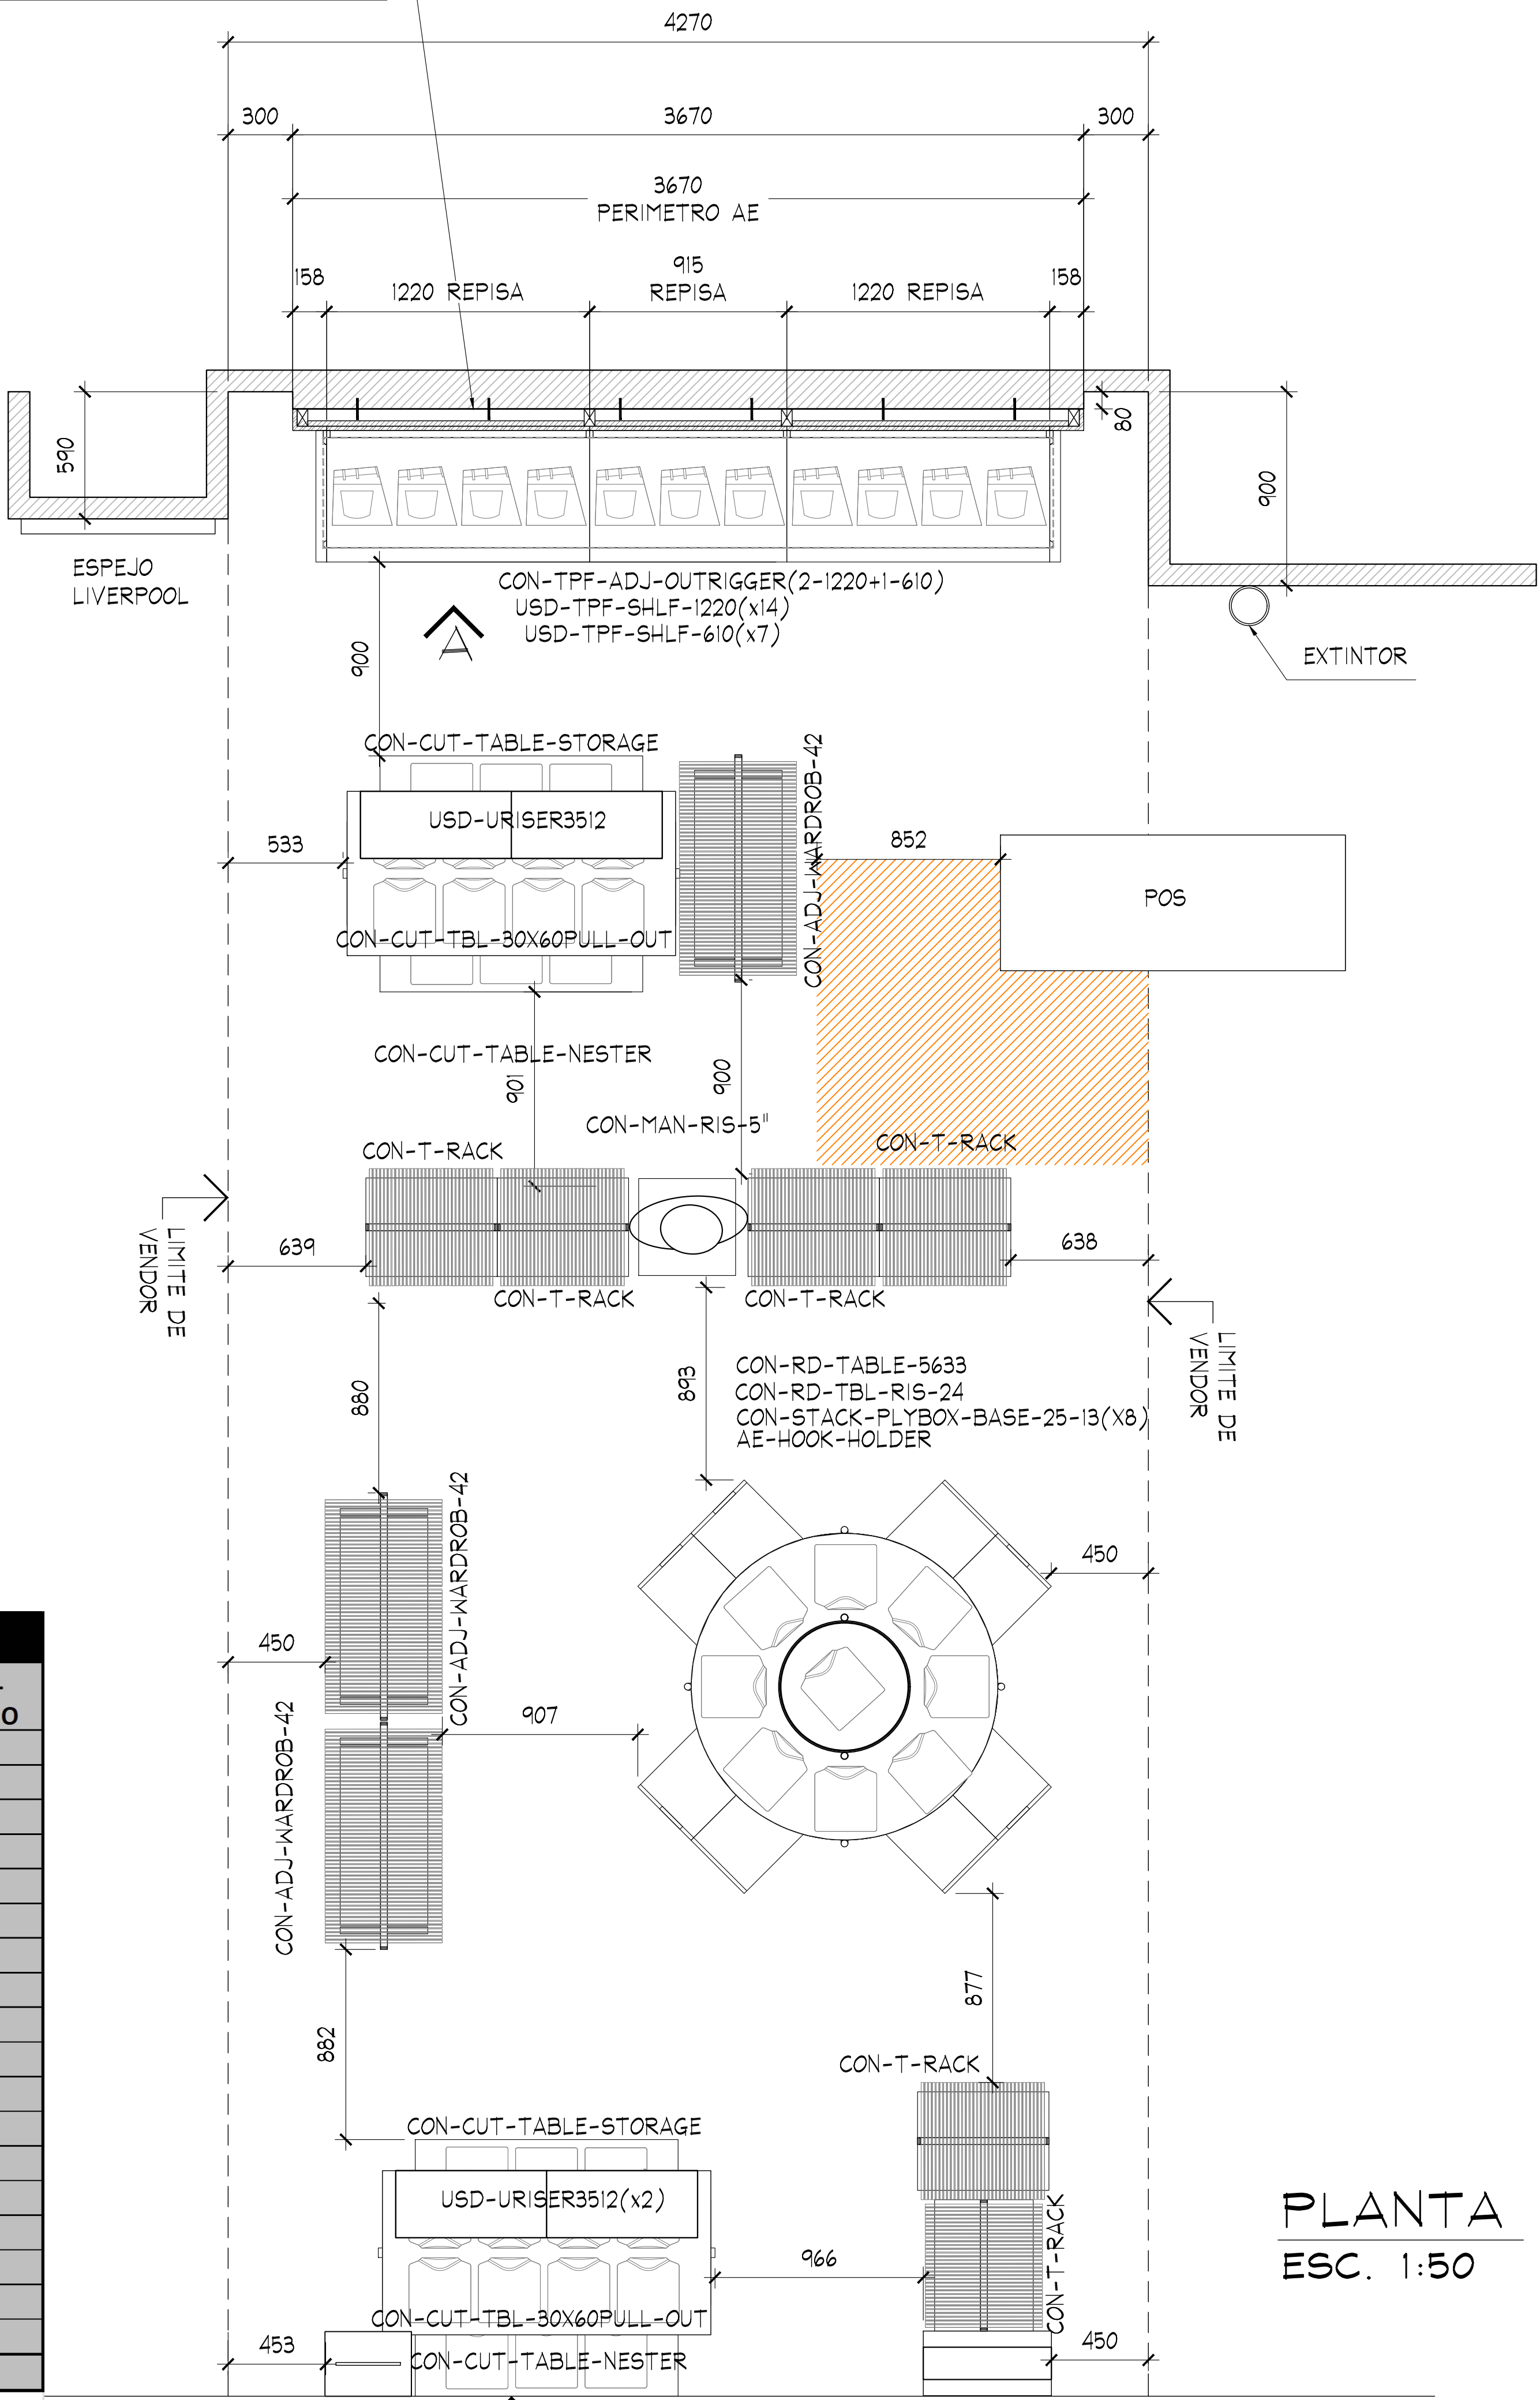

PLANTA
ESC. 1:50

TABLA DE CAPACIDADES AE - LIV PARQUE TOREO								
CLAVE	DESCRIPCION	Nº MUEBLES	COLGADO MINIMO	DOBLADO MINIMO	COLGADO MAXIMO	DOBLADO MAXIMO	TOTAL MINIMO	TOTAL MAXIMO
CON-TPF-ADJ-OUTRIGGER (2-1220MM +1-915 MM)	PERIMETRO	1	0	0	0	0	0	0
USD-TPF-SHLF-915MM	REPISAS	14	0	32	0	40	448	448
USD-TPF-SHLF-610MM	REPISAS	7	0	32	0	40	224	224
CON-RD-TABLE-5633	MESA REDONDA	1	0	192	0	240	192	240
CON-STACK-PLYBOX-BASE-25-13	PLYWOOD	8	0	16	0	20	128	160
CON-RD-TBL-RIS-24	RISER	1	0	0	0	0	0	0
AE-HOOK-HOLDER	CAJON STORAGE	1	0	0	0	0	0	0
AE-MQ-02	MARQUEE	1	0	0	0	0	0	0
USD-URISER3512	RISER	4	0	0	0	0	0	0
CON-ADJ-WARDROB-42	TRINGLA	3	31	0	41	0	0	122
CON-T-RACK	RACK "T"	6	49	0	65	0	291	388
CON-CUT-TBL-30x60PULL-OUT	MESA ALTA	2	0	56	0	70	112	40
CON-CUT-TABLE-NESTER	MESA NESTER	2	0	24	0	20	48	40
CON-CUT-TABLE-STORAGE	STORAGE	2	0	0	0	0	0	0
FIT GUIDE	GRAFICO TOTEM	1	0	0	0	0	0	0
CON-MAN-RIS-5	BASE MANIQUEE BAJA	1	0	0	0	0	0	0
AE-DIS-WARD	ID TRINGLA	1	0	0	0	0	0	0
MANIQUEE	MANIQUEE	1	0	0	0	0	0	0
TOTAL EN CORNER		57	79	416	105	510	1443	1662

AMERICAN EAGLE

PROYECTO

CORNER

JUNIORS

LIVERPOOL TOREO

CROQUIS DE UBICACION

DIRECCION:
Perif. Blvd. Manuel Avila Camacho 5,
Lomas de Sotelo, 53390
Naucalpan de Juarez, Mex.

AREA DE PROYECTO:	FECHA:
30.98 m2	02/02/2022

ESCALA: Indicada	ACOTACION: mm
---------------------	------------------

RESPONSABLE: Proyectos	RESPONSABLE: Ara, Ricardo Arreola
---------------------------	--------------------------------------



CLAVE
AE-LIV-PAR-TOR-JUN-04

Todo lo contenido en este plano es propiedad de THINK ARCHITECTURE S.A. DE C.V. (R), para uso exclusivo y unico del proyecto; cualquier variación o modificación deberá ser consultada. Entendiéndose bien antes de realizarla.


Descartes No. 93, 1er. piso
Col. Anzures, Miguel Hidalgo
C.P. 11590 TEL. 62.74.36.66

2 DE 3

CROQUIS DE UBICACION

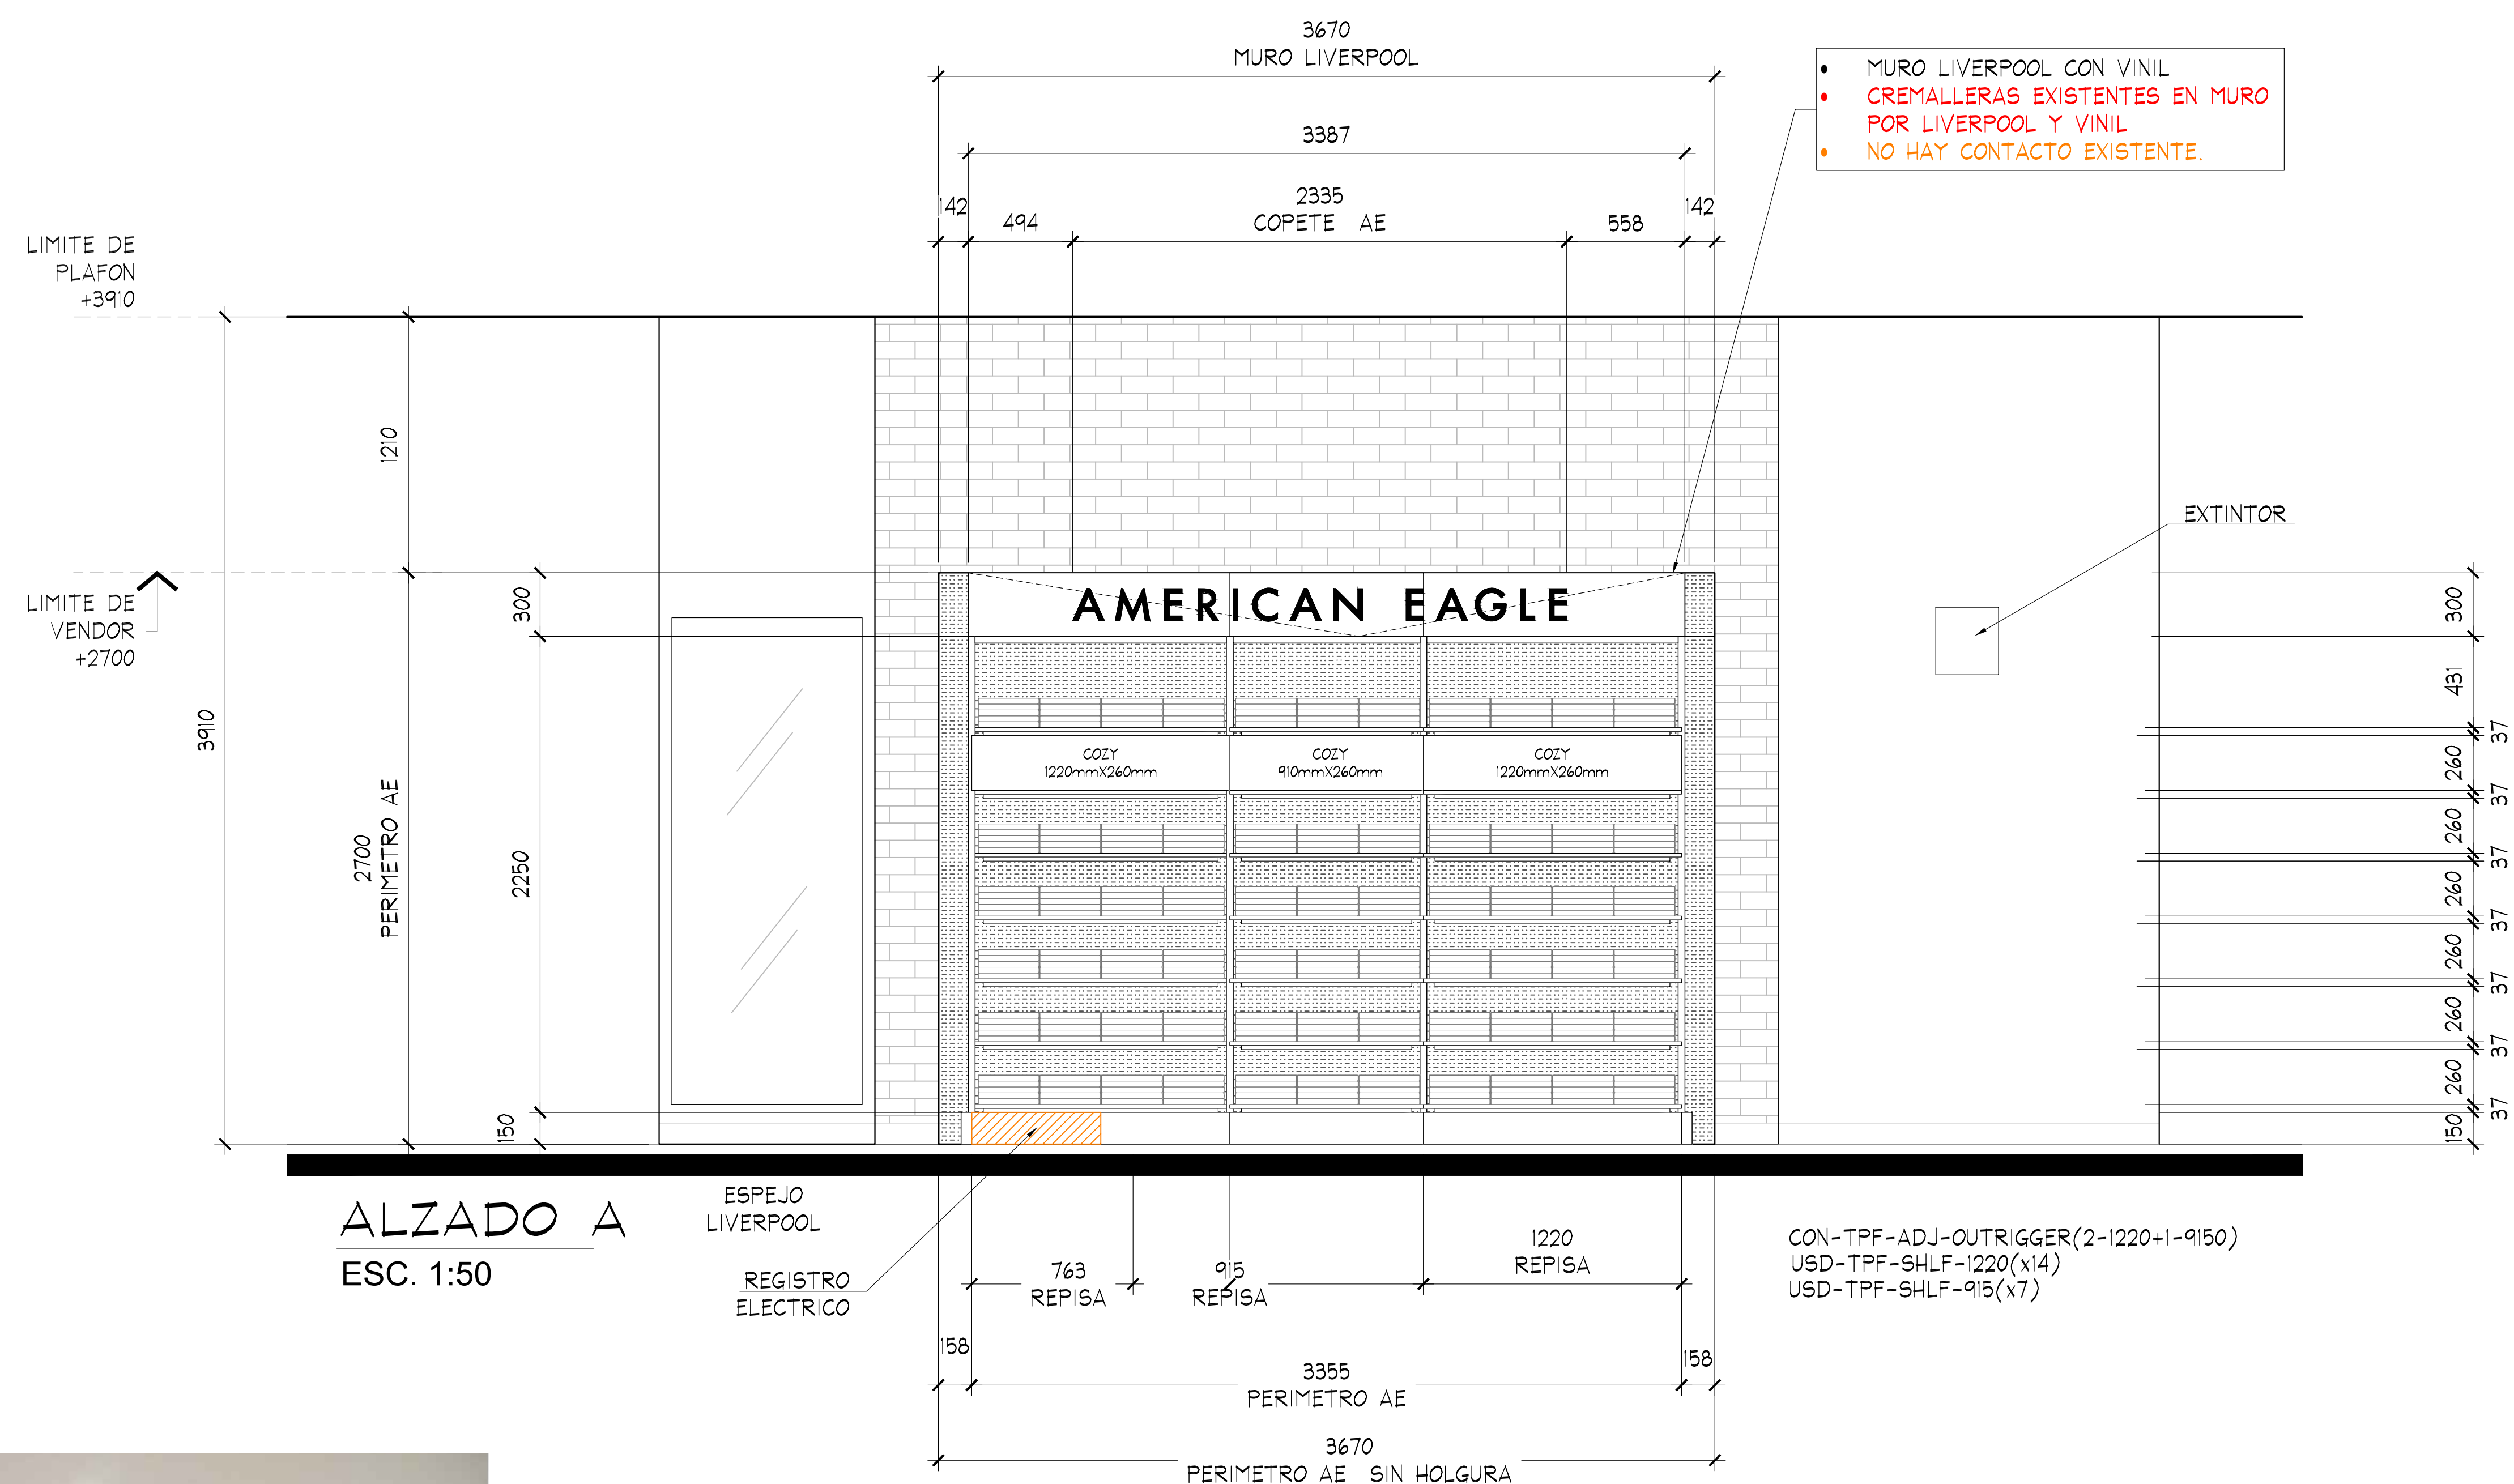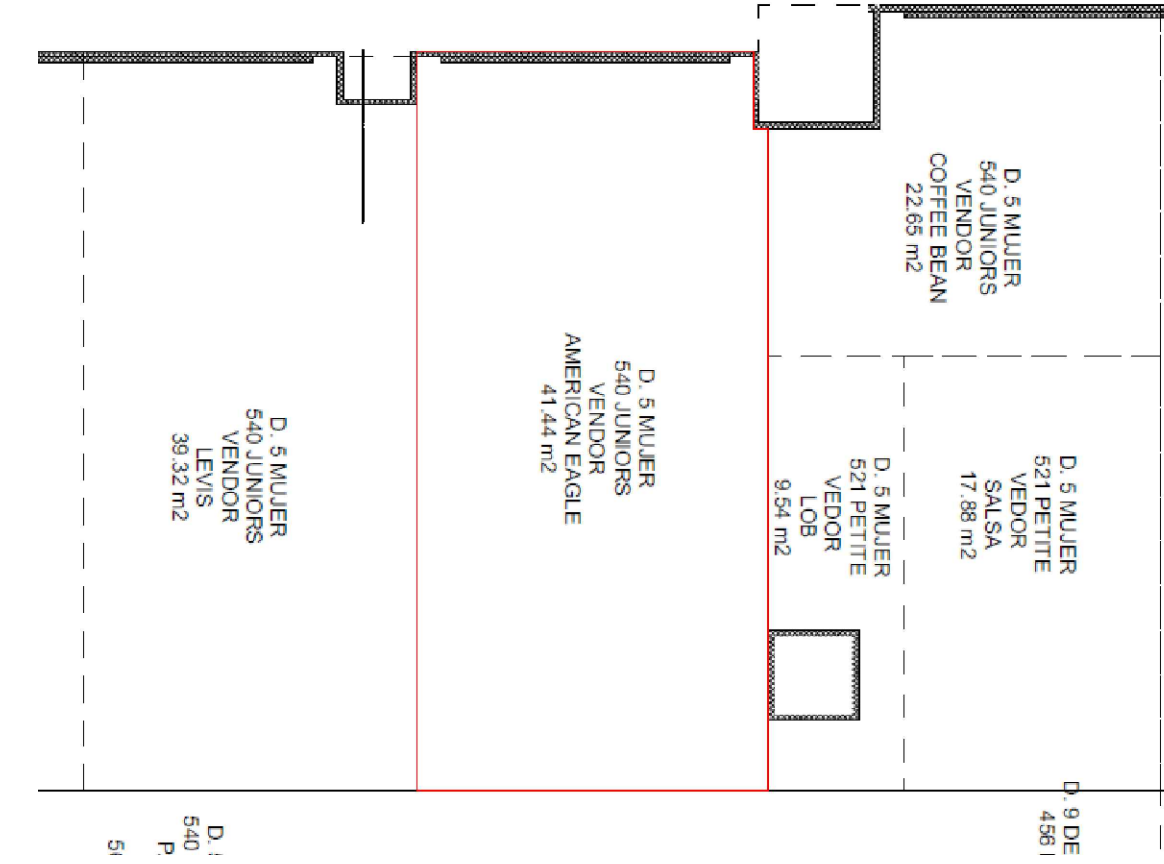

ESTADO ACTUAL

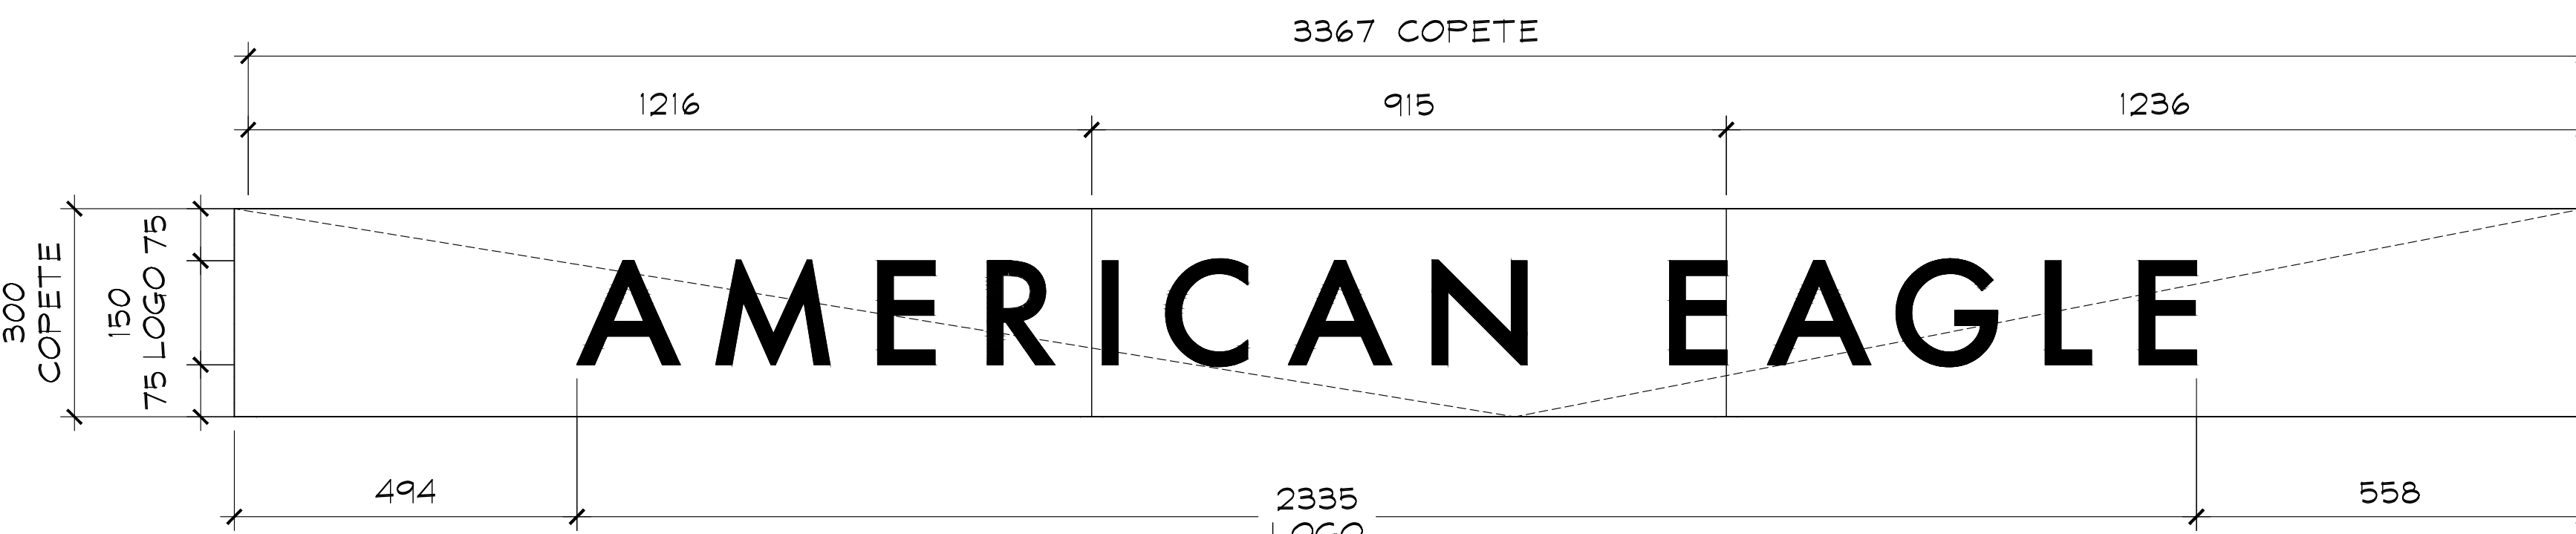

DETALLE LETRERO
ESC. 1:20

THINK
ARCHITECTURE

AMERICAN EAGLE

PROYECTO

CORNER

JUNIORS

LIVERPOOL TOREO

CROQUIS DE UBICACION

DIRECCION:
Perif. Blvd. Manuel Avila Camacho 5,
Lomas de Sotelo, 53390
Naucalpan de Juarez, Mex.

AREA DE PROYECTO:	FECHA:
30.98 m2	02/02/2022
ESCALA:	ACOTACION:
Indicada	mm
RESPONSABLE:	RESPONSABLE:
Proyectos	Ara, Ricardo Arreola
CLAVE	
AE-LIV-PAR-TOR-JUN-04	

Todo lo contenido en este plano es propiedad de THINK ARCHITECTURE S.A. DE C.V. (R), para uso exclusivo y único del proyecto; cualquier variación o modificación deberá ser consultada. Entendase bien antes de realizarla.

Descartes No. 93, 1er. piso
Col. Anzures, Miguel Hidalgo
C.P. 11590 TEL. 62.74.36.66

3 DE 3