



AMERICAN EAGLE

JUVENILES

LIVERPOOL SANTA ANITA
19-AGOSTO-2019


AMERICAN EAGLE JUVENILES LIV SANTA ANITA



NOTAS MOBILIARIO SUELTO
-RESPECTAR CIRCULACIONES MINIMAS
-TODOS LOS MUEBLES DEBEN DE CONTAR CON NIVELADORES METALICOS CON PROTECTORES PLASTICOS
-TODOS LOS ELEMENTOS DE DISPLAY DEBEN DE CONTAR CON LA AUTORIZACION POR PARTE DEL EQUIPO DE PRESENTACION VISUAL DE LIVERPOOL

APPROVED
By DKSCHEGAB at 9:14 am, Apr 24, 2019

TABLA DE CAPACIDADES AE SANTA ANITA JUVENILES								
CLAVE	DESCRIPCION	Nº MUEBLES	COLGADO MINIMO	DOBLADO MINIMO	COLGADO MAXIMO	DOBLADO MAXIMO	TOTAL MINIMO	TOTAL MAXIMO
CON-DH-ROLL WALL	FREESTANDING-WALL	1	0	0	0	0	0	0
PARSON MAIN TABLE	MESA	1	0	32	0	40	32	40
LARGE BUNKER	MESA	1	80	0	90	0	80	90
SMALL FLOOR CUBE	NESTER	2	0	32	0	40	64	80
RD-TBL-56	MESA REDONDA	1	0	192	0	240	192	240
RD-TBL-SQ-SEAT	NESTER	8	0	16	0	20	128	160
WB-SLRIS-811-B	RISER	1						
WB-SLRIS-415-C	RISER	1						
M-WOOD-ESPECIAL	FREE STANDING	1	0	0	0	0	0	0
SH-RIS-2912RF	RISER	2	0	0	0	0	0	0
SH-RIS-3512	RISER	2	0	0	0	0	0	0
T-PIPE-RACK-GAL	RACK "T"	4	49	0	65	0	194	259
ZWWAY-CLRM	TRINGLA	3	31	0	41	0	0	122
BXLG-TBL-6030RF	MESA ALTA	1	0	56	0	70	56	40
BXLG-STNST-2424RF	MESA NESTER	2	0	24	0	20	48	40
BXLG-BC-4821/WD	MESA BOOKCASE W/D	1	0	64	0	80	64	80
MANIQUE	MANIQUE	7	0	0	0	0	0	0
TOTAL EN CORNER		39	159	448	195	550	858	1151

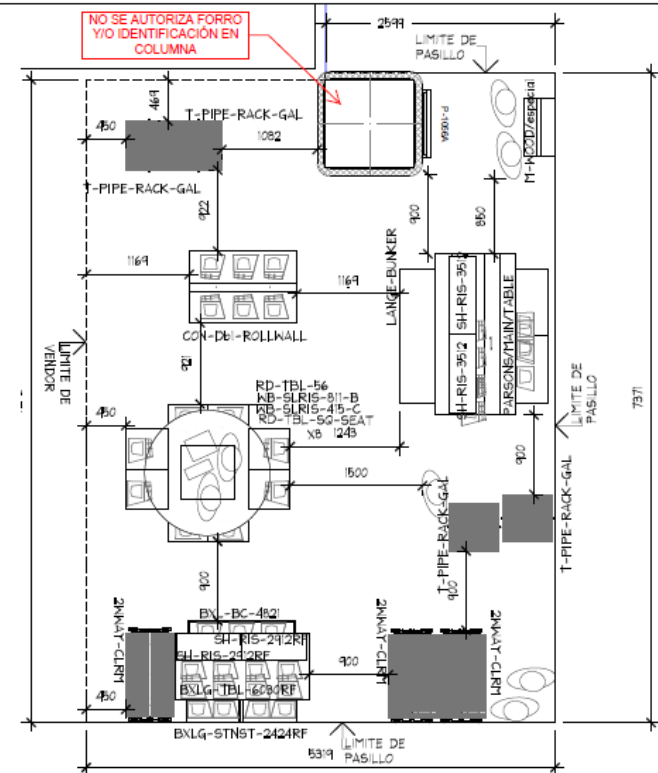

PLANTA ARQUITECTONICA
ESC. 1:50

NOTA IMPORTANTE:
- SEMBRADO CON PLANOS LIVERPOOL, SIN LEVANTAMIENTO

PLANTA ARQUITECTONICA

PROYECTO ARQUITECTONICO



PROYECTO: A14 - Marco Biquipart
DISEÑO: A14 - Ricardo Arriola
DIBUJO: PROYECTO

NOTA: TODA LA INFORMACION EN ESTE PLANO DE PROYECTO DEBE SER AUTORIZADA POR EL EQUIPO DE PRESENTACION VISUAL DE LIVERPOOL

AMERICAN EAGLE
LIVERPOOL GALERIAS SANTA ANITA JUVENILES

FECHA: 10-abr-19
DISEÑO: PROYECTO

NO. DE PROYECTO: 1
FECHA: 10-abr-19
DISEÑO: PROYECTO

PROYECTO: AEO-LIV-GAL-SANTA ANITA JUV-02
DISEÑO: AE X ME



AMERICAN EAGLE JUVENILES LIV SANTA ANITA





AMERICAN EAGLE JUVENILES LIV SANTA ANITA






AMERICAN EAGLE JUVENILES LIV SANTA ANITA





AMERICAN EAGLE JUVENILES LIV SANTA ANITA

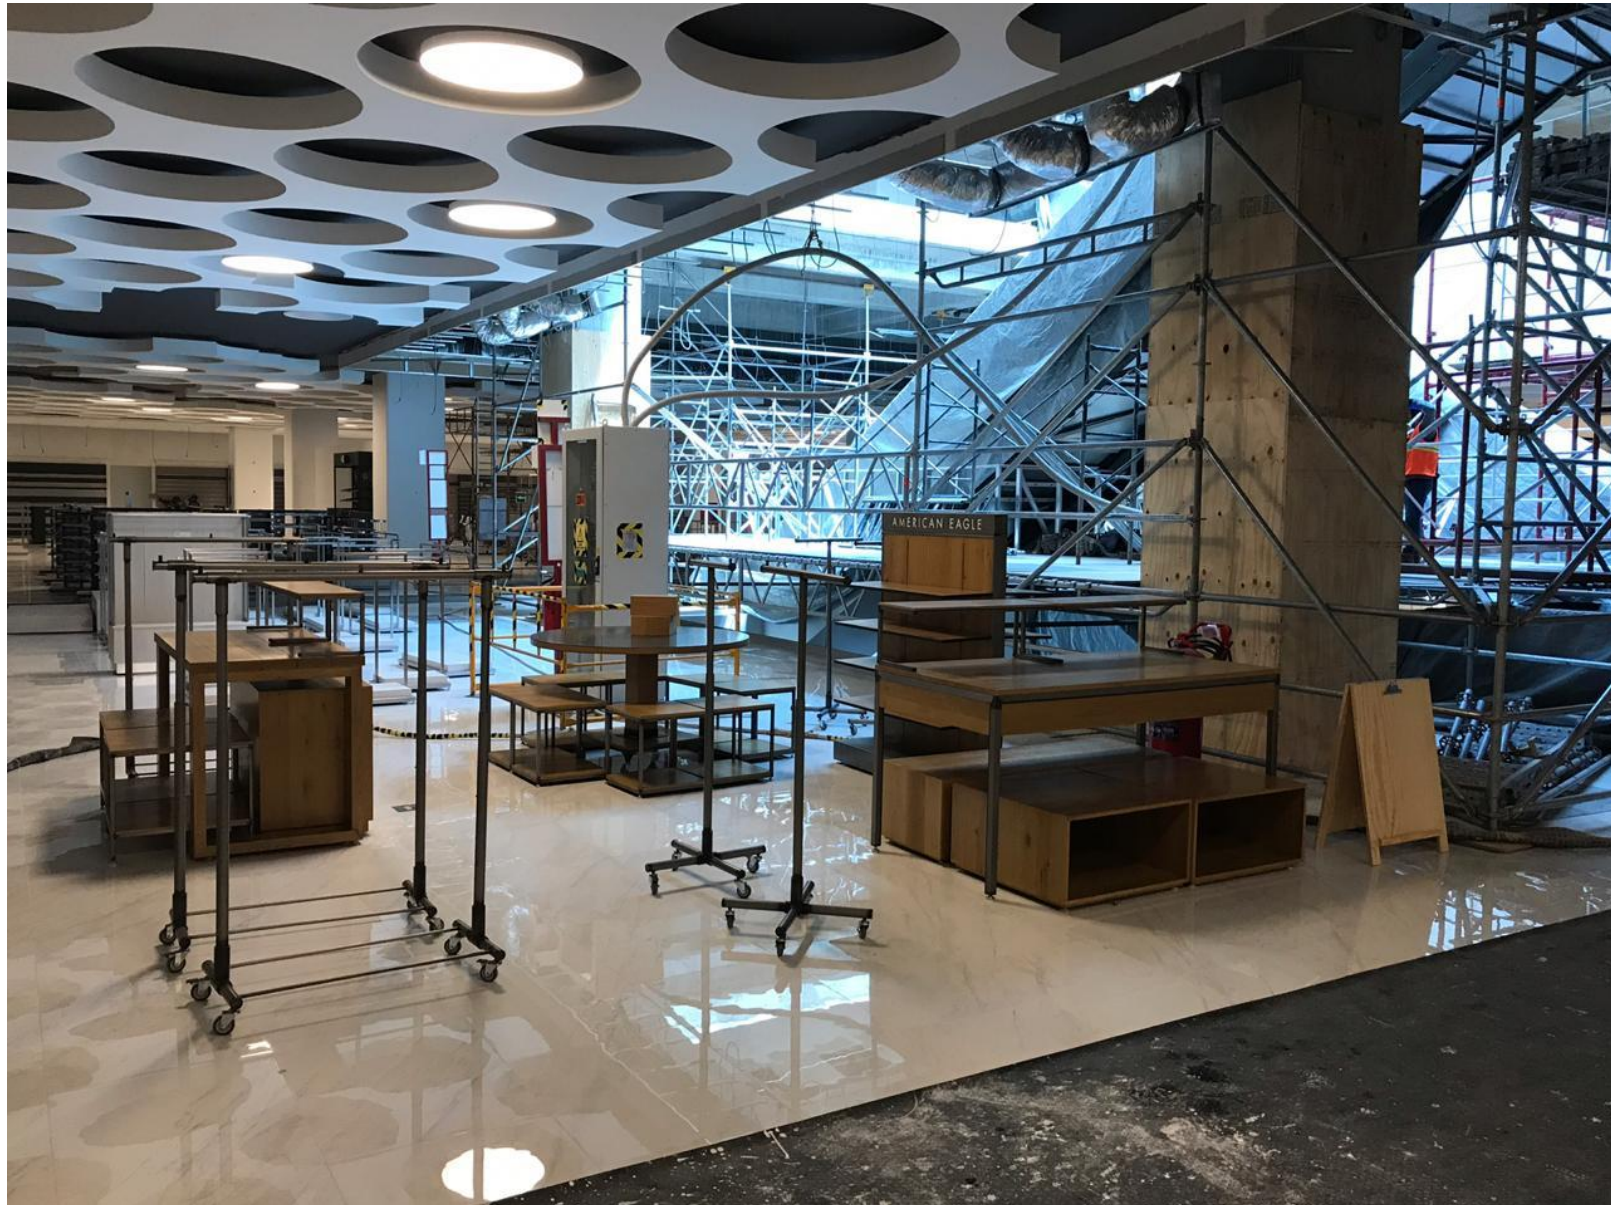



AMERICAN EAGLE JUVENILES LIV SANTA ANITA





AMERICAN EAGLE JUVENILES LIV SANTA ANITA





