


CROQUIS DE UBICACION

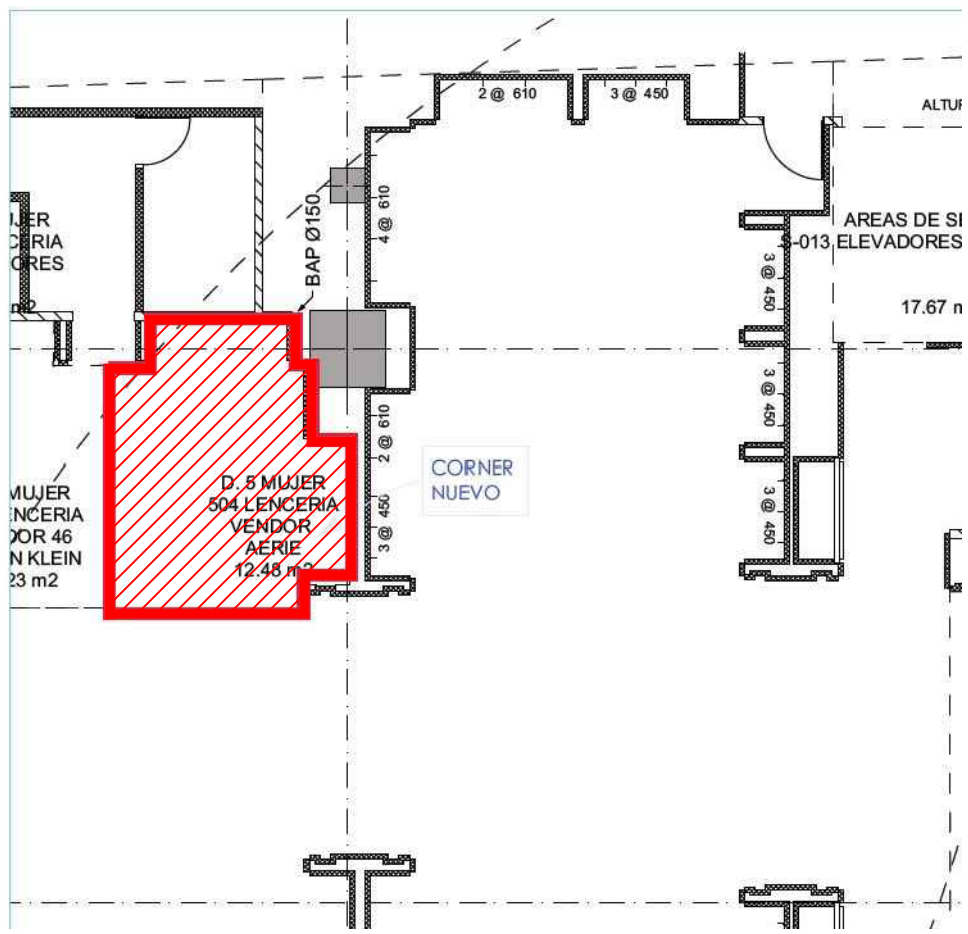

SIMBOLOGIA GENERAL

	INDICA MARCAS VECINAS
	INDICA ESPACIO DESIGNADO AERIE
	INDICA PASILLO PRINCIPAL

NOTA IMPORTANTE :

AL MOMENTO DEL LEVANTAMIENTO SE ENCONTRO MOBILIARIO DE MARCA GENERICO, ASI COMO MOBILIARIO SUELTO, SE DEBERA DE CONTEMPLAR:

RETIRO DE MOBILIARIO CENTRAL Y PERIMETRAL EXISTENTE POR (VERIFICAR CON PLANEACION LIVERPOOL LA COORDINACION DE RETIROS), EN EL CASO QUE SE REQUIERA EL RETIRO, SE DEBERA DE VERIFICAR CON EL AREA DE MANTENIMIENTO LA ENTREGA DEL MOBILIARIO RETIRADO.

CREMALLERAS VISIBLES EN PERIMETRO, NO CONSIDERAR EN PRESUPUESTO.

SE ENCONTRO PISO EXISTENTE EN TIENDA, PISO CERAMICO ACABADO APARENTE MARMOL BLANCO DE 600 x 600 mm, NO SE CONSIDERA CAMBIO.


NO SE ENCONTRO ZOCLO DENTRO DE LOS PERIMETROS ASIGNADOS A LA MARCA.

MARCAS COLINDANTES: GENERICO.

AL MOMENTO DEL LEVANTAMIENTO, NO SE ENCONTRO SALIDA ELECTRICA (CONTACTO) CONSIDERAR CONTACTO EN PRESUPUESTO.

NOTA IMPORTANTE :

NO SE ECOMIENDA CAMBIO DE PISO

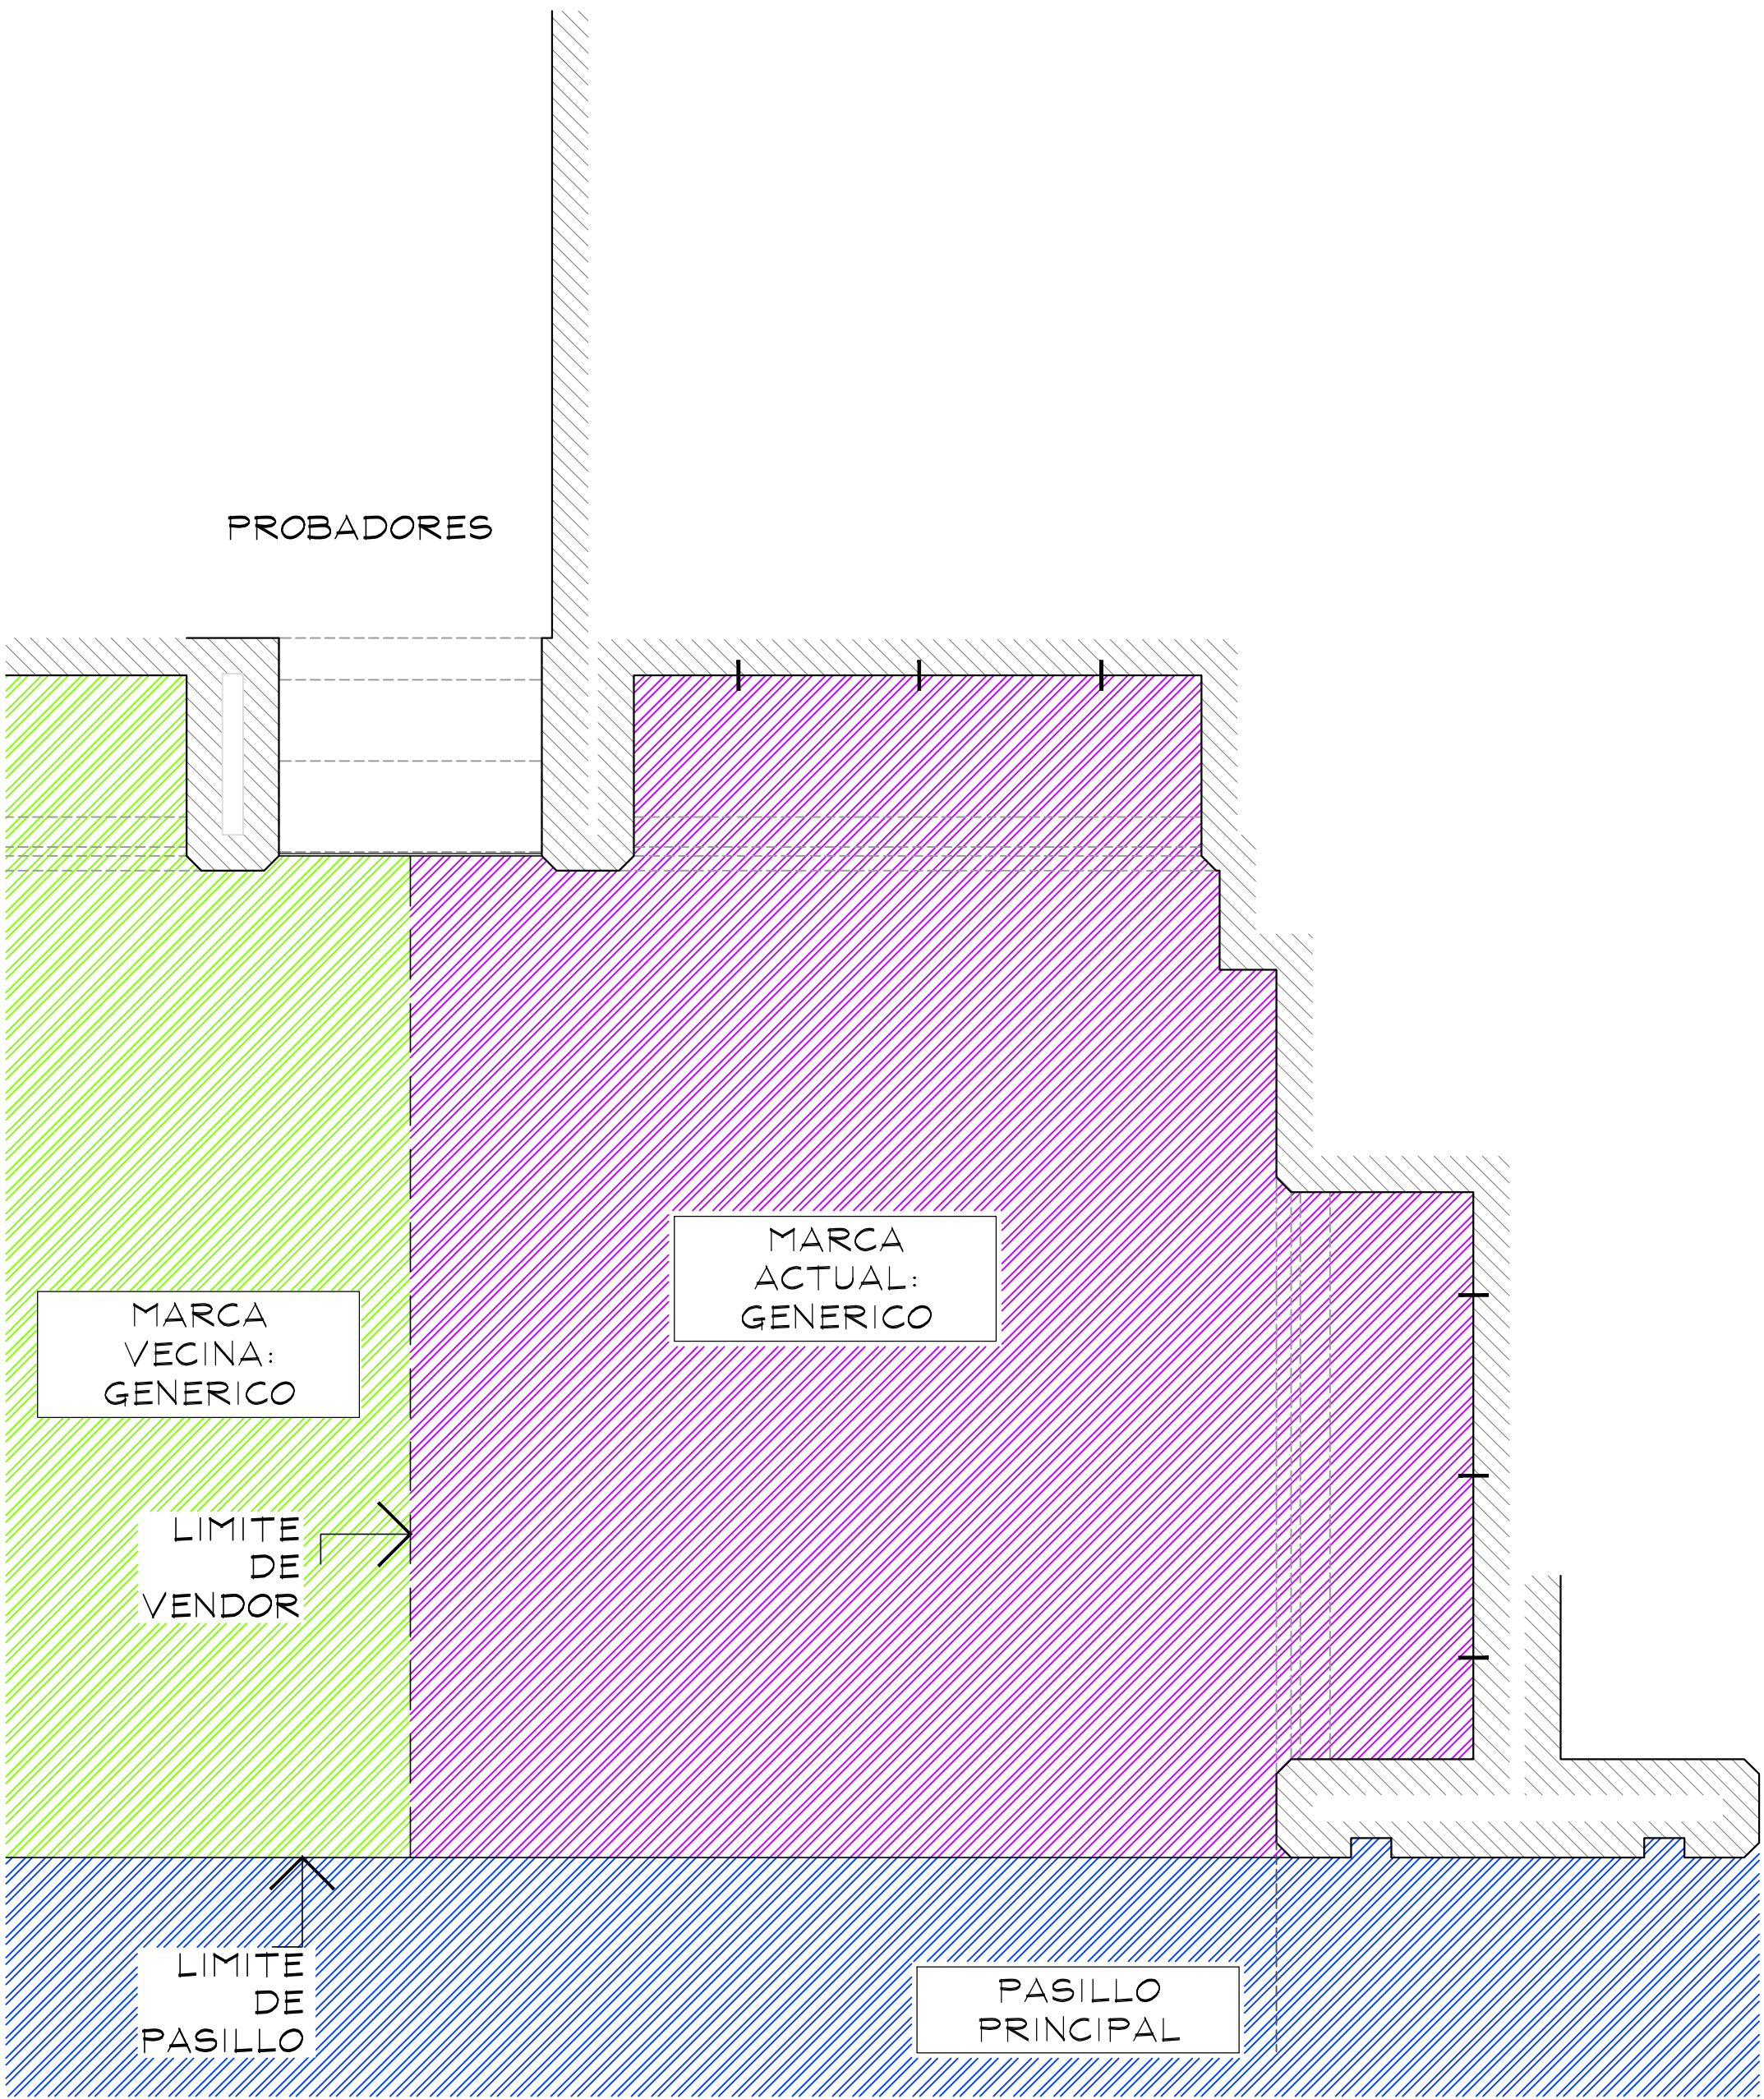

PLANTA GENERAL
ESC. 1:50

PROYECTO

CORNER

LENCERIA

LIVERPOOL
TOREO

CROQUIS DE UBICACION

DIRECCION:
Perif. Blvd. Manuel Avila
Camacho 5, Lomas de Soteio,
53390 Naucalpan de Juarez,
Mex.

AREA DE PROYECTO:	FECHA:
12.05 m2	26 julio 2022
ESCALA: Indicada	ACOTACION: mm
RESPONSABLE: Proyectos	RESPONSABLE: Ara, Ricardo Arreola

CLAVE

AER-LIV-TOR-01

Todo lo contenido en este plano es propiedad de THINK ARCHITECTURE S.A. DE C.V. (R), para uso exclusivo y unico del proyecto; cualquier variación o modificación deberá ser consultada. Entiendase bien antes de realizarla.

Descartes No. 93, 1er. piso
Col. Anzures, Miguel Hidalgo
C.P. 11590 TEL.: 62.74.36.66 1 DE 3

CROQUIS DE UBICACION


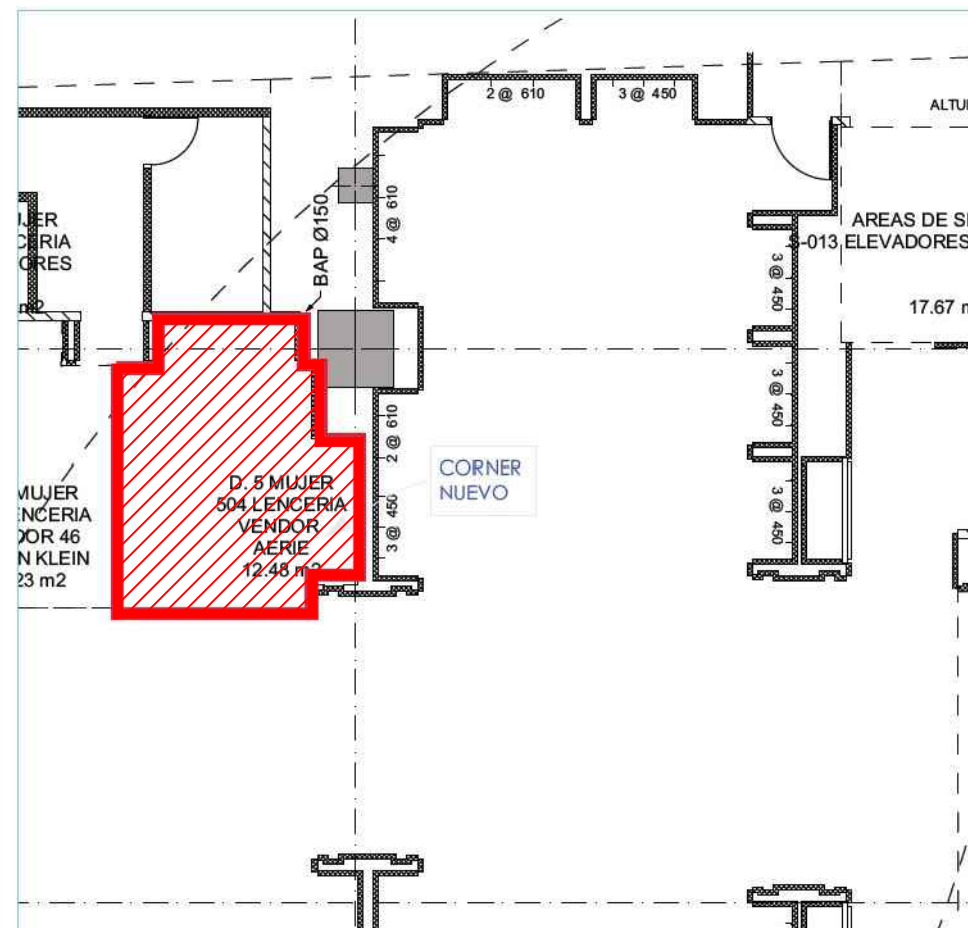


TABLA DE CAPACIDADES LIVERPOOLV AERIE PARQUE TOREO		
CLAVE	DESCRIPCION	Nº MUEBLES
AER-DIS-WALL-1220	DISPLAY WALL	2
AER-DIS-WALL-610	DISPLAY WALL	2
MKT-TRY-48-1830 ESPECIAL	SHELF PULL OUT TRAY	4
MKT-SHELF-1830-ESPECIAL	WALL CASE SHELF	4
AE-BOX-DIS-1220	BOX -DISPLAY WALL	2
AE-BOX-DIS-610	BOX -DISPLAY WALL	2
RH12S-WHT FACEOUT W	FRONTAL	60
GR1-WHT-SADDLE HANGRAIL BRKT1"	BRACKET PARA BARRA	20
RT4-WTG HANGRAIL BAR 48"-1830-ESPECIAL	BARRA TINTORERIA	10
AERIE-FLOWER-STAND-NEW	AERIE FLOWER	1
MKT-2WAY-391857	2WAY GALVANIZED WARDROBER	1
AER-MAR-DIS-02	MARQUEE	1
TOTAL EN CORNER		109

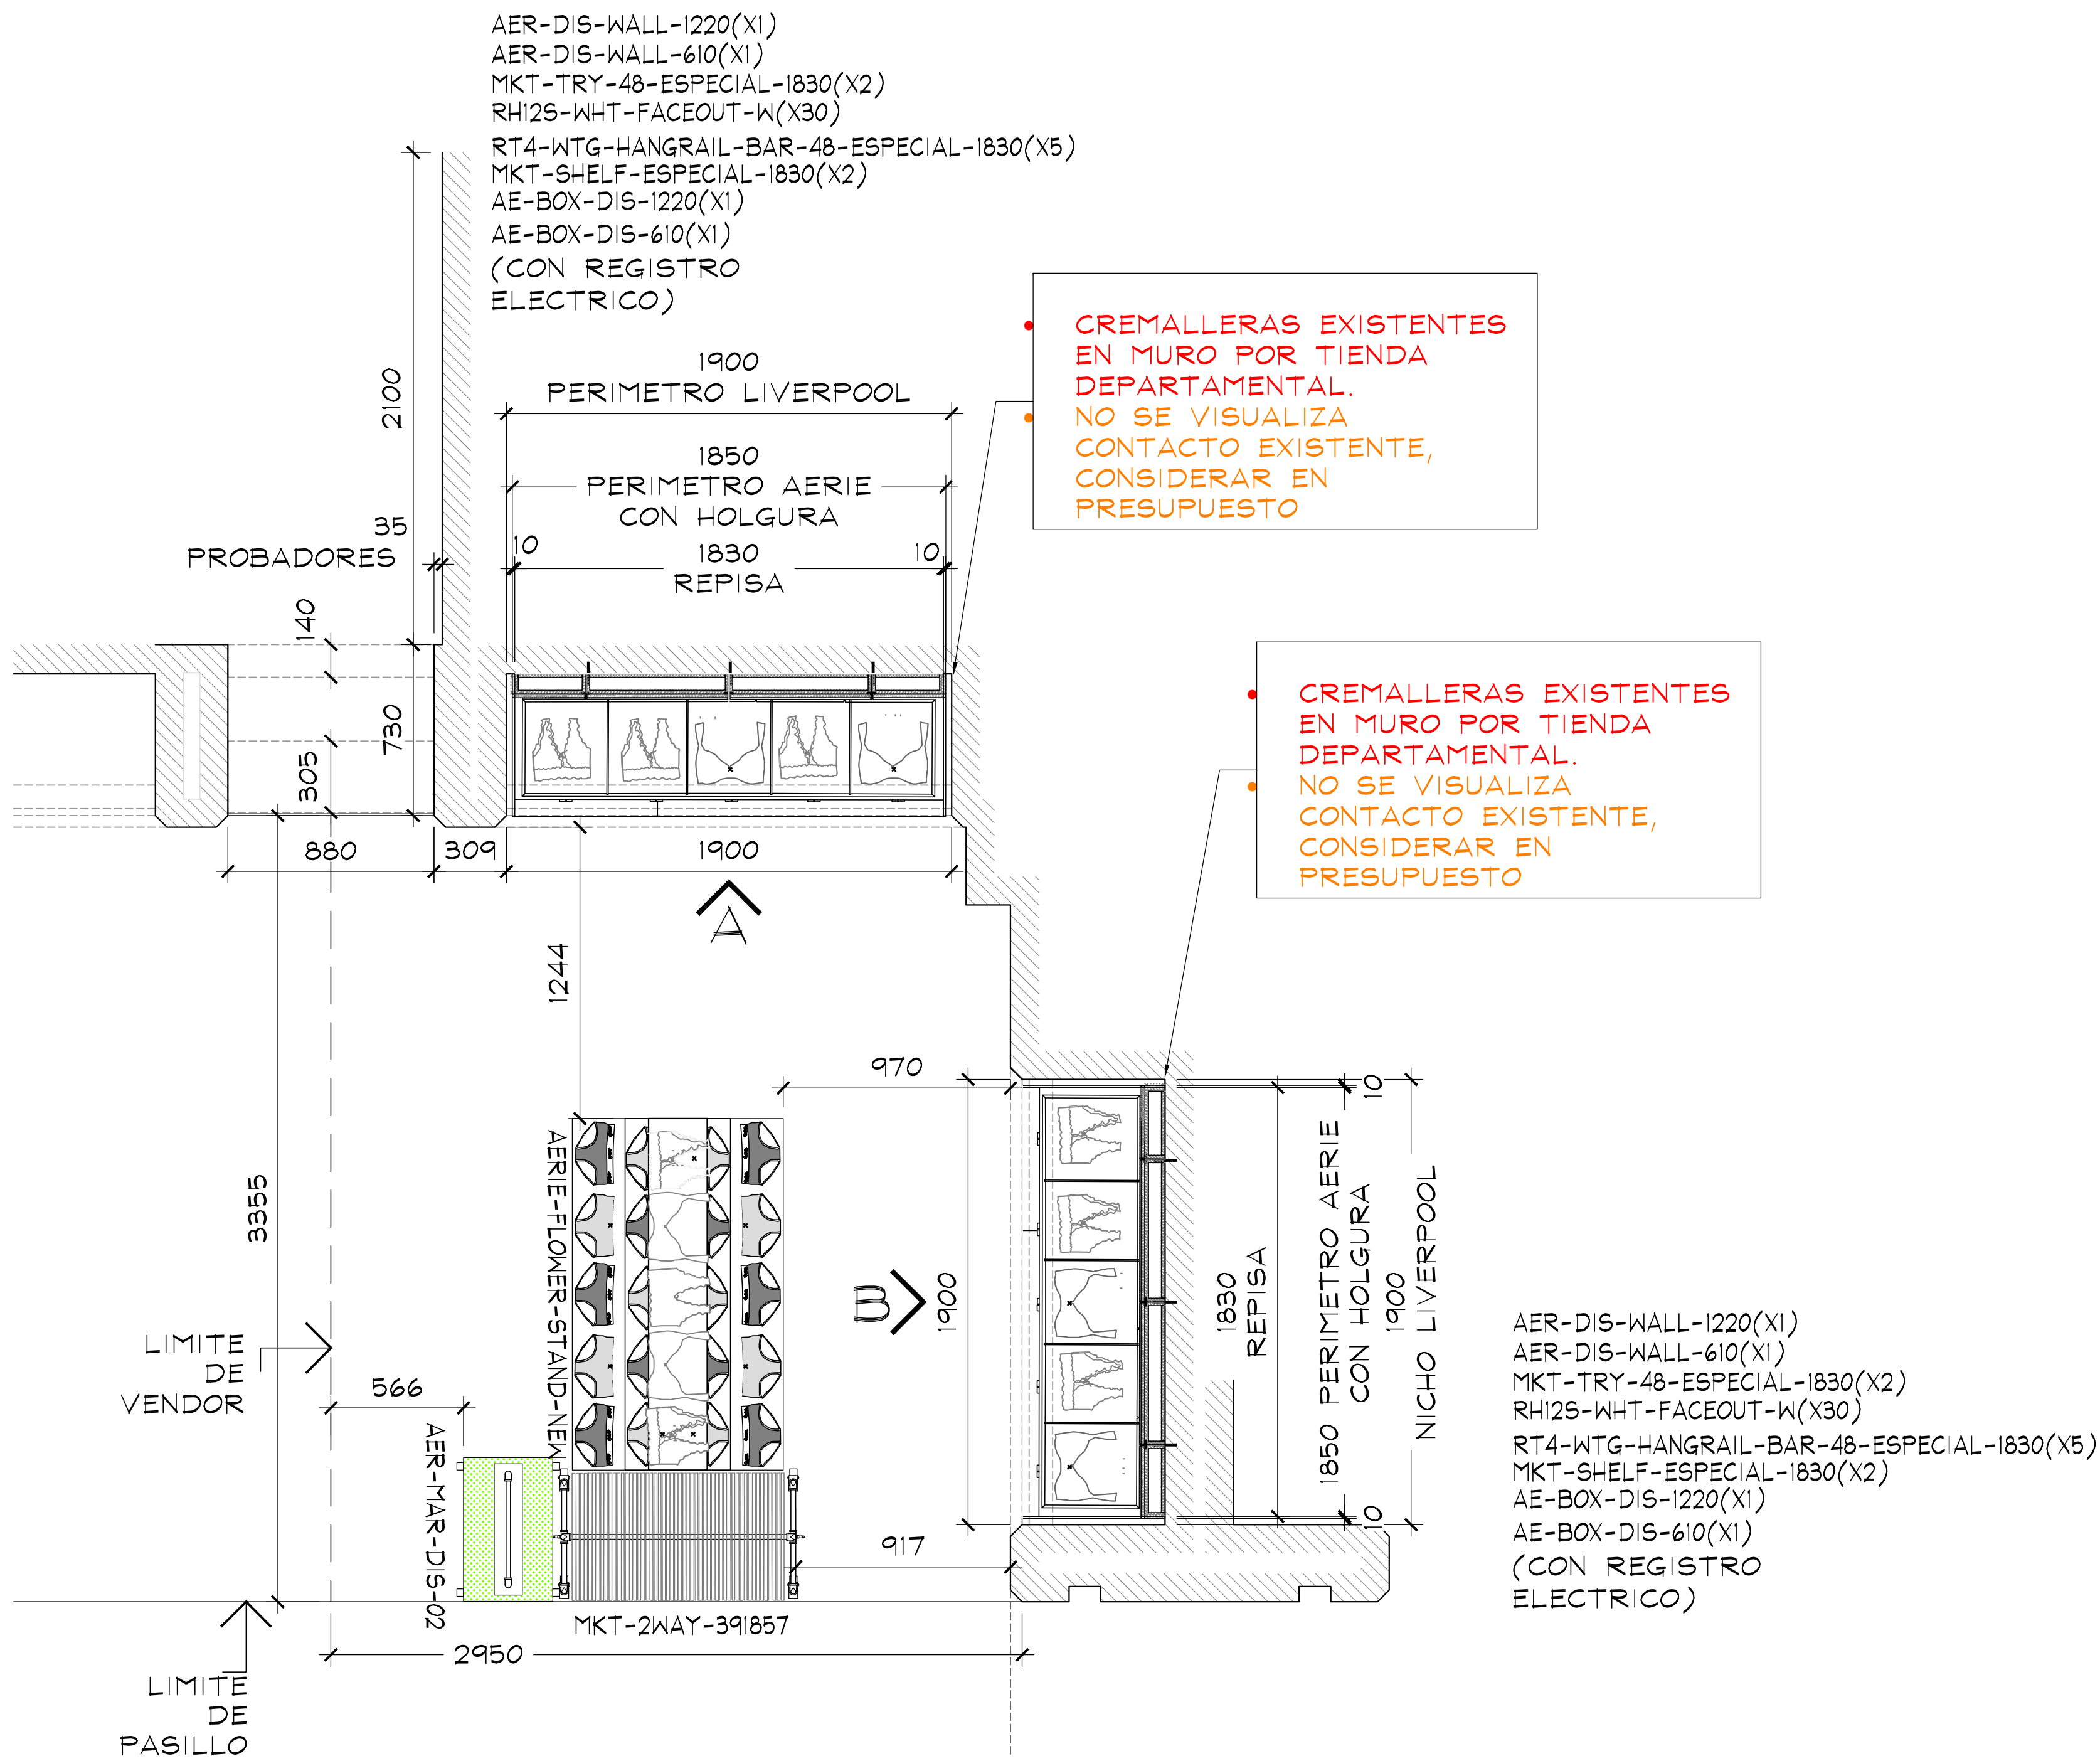

PLANTA ARQUITECTONICA
ESC. 1:50

THINK
ARCHITECTURE

Aerie.com

PROYECTO

CORNER

LENCERIA

LIVERPOOL TOREO

CROQUIS DE UBICACION

DIRECCION:

Perif. Blvd. Manuel Avila Camacho
5, Lomas de Sotelo, 53390
Naucalpan de Juarez, Mex.

AREA DE PROYECTO:	FECHA:
12.05 m2	26 julio 2022
ESCALA:	ACOTACION:
Indicada	mm
RESPONSABLE:	RESPONSABLE:
Proyectos	Ara, Ricardo Arreola

CLAVE

AER-LIV-TOR-01

Todo lo contenido en este plano es propiedad de THINK ARCHITECTURE S.A. DE C.V. (R), para uso exclusivo y unico del proyecto; cualquier variación o modificación deberá ser consultada. Entendiase bien antes de realizarla.

Descartes No. 93, 1er. piso
Col. Anzures, Miguel Hidalgo
C.P. 11590 TEL. 62.74.36.66

2 DE 3

