

[illegible]

- INDICA MARCAS VECINAS
- INDICA ESPACIO DESIGNADO A AERIE
- INDICA PASILLO PRINCIPAL

El diagrama ilustra un espacio designado aerie, representado por un rectángulo central con una franja diagonal roja. Este espacio está rodeado por una zona de color verde con franjas diagonales. Las etiquetas y líneas indican los siguientes límites y zonas:

- ESPACIO DESIGNADO AERIE:** El área central con franja roja.
- LIMITE DE PERIMETRO:** Una línea discontinua que define el contorno del espacio designado.
- LIMITE DE VENDOR:** Líneas discontinuas que separan el espacio designado de las zonas vecinas.
- LIMITE DE MOBILIARIO:** Una línea discontinua que define el área de mobiliario dentro del espacio designado.
- MARCA VECINA:** Etiquetas que indican las zonas adyacentes al espacio designado.
- LIMITE PASILLO:** Una línea discontinua que define el límite del pasillo.

ESC. 1:50






AREA DE PROYECTO:	FECHA:
27.14 m2	30 julio 2021
ESCALA:	ACOTACION:
Indicada	mm
RESPONSABLE:	RESPONSABLE:
Proyectos	Arq. Ricardo Arreola

Todo lo contenido en este plano es propiedad de THINK ARCHITECTURE S.A. DE C.V. (R), para uso exclusivo y único del proyecto; cualquier variación o modificación deberá ser consultada. Entiendase bien antes de realizarla.

Descartes No. 93, 1er. piso
Col. Anzures, Miguel Hidalgo
C.P. 11590 TEL. 62.74.36.66 1 DE 3


CROQUIS DE

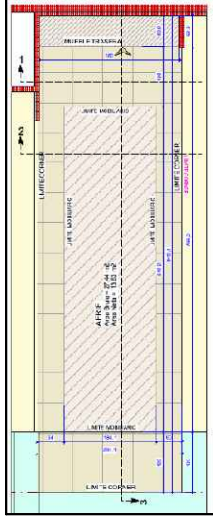

SEMBRADO CONFORME A MEDIDAS ENVIADAS POR EL CLIENTE

SIN FOTO DEL ESTADO ACTUAL, NO FUE ENVIADA POR EL CLIENTE

TABLA DE CAPACIDADES AERIE C.C. FONTANAR, BOGOTA										
CLAVE	DESCRIPCION	Nº MUEBLES	UNIDADES				CC-S			
			UNDIES	BRAS/BRALETTs	TOPS	BOTTOMS	UNDIES	BRAS/BRALETTs	TOPS	BOTTOMS
AER-DIS-WALL-1220 (x2)	DISPLAY WALL	1								
MKT-TRY-48-1220	SHELF PULL OUT TRAY	4								
MKT-SHELF-1220	WALL CASE SHELF	4								
AE-BOX-DIS-1220	BOX -DISPLAY WALL	2								
RH12S-WHT FACEOUT W	FRONTAL	48								
GR1-WHT-SADDLE HANGRAIL BRKT1"	BRACKET PARA BARRA	8								
RT4-WTG HANGRAIL BAR 48"-1220	BARRA TINTORERIA	12								
MKT-RPT-5432	ROUND PICNIC TABLE	1	324	0	135	48	27	0	9	4
MKT-RT-7236	RECTANGLE PICNIC TABLE	1	288	0	120	60	24	0	8	5
MKT-BENCH-481820	GARDEN BENCH W/DRAWER	2	132	40	45	48	11	4	3	4
MKT-BENCH-241820	GARDEN BENCH W/DRAWER	4	192	80	120	96	16	8	8	8
MKT-2WAY-391857	2WAY GALVANIZED WARDROBER	2	0	35	30	3	0	5	5	5
MANIQUE	MANIQUE	3	0	0	0	0	0	0	0	0
MKT-BFBF	BASE MANIQUE	1								
AER-WOOD-BACK-RISER	RISER	2								
GRAFICO 1220MM	GRAFICO	1								
AER-MAR-DIS-02	MARQUEE	1	0	0	0	0	0	0	0	0
TOTAL EN CORNER		110								6196

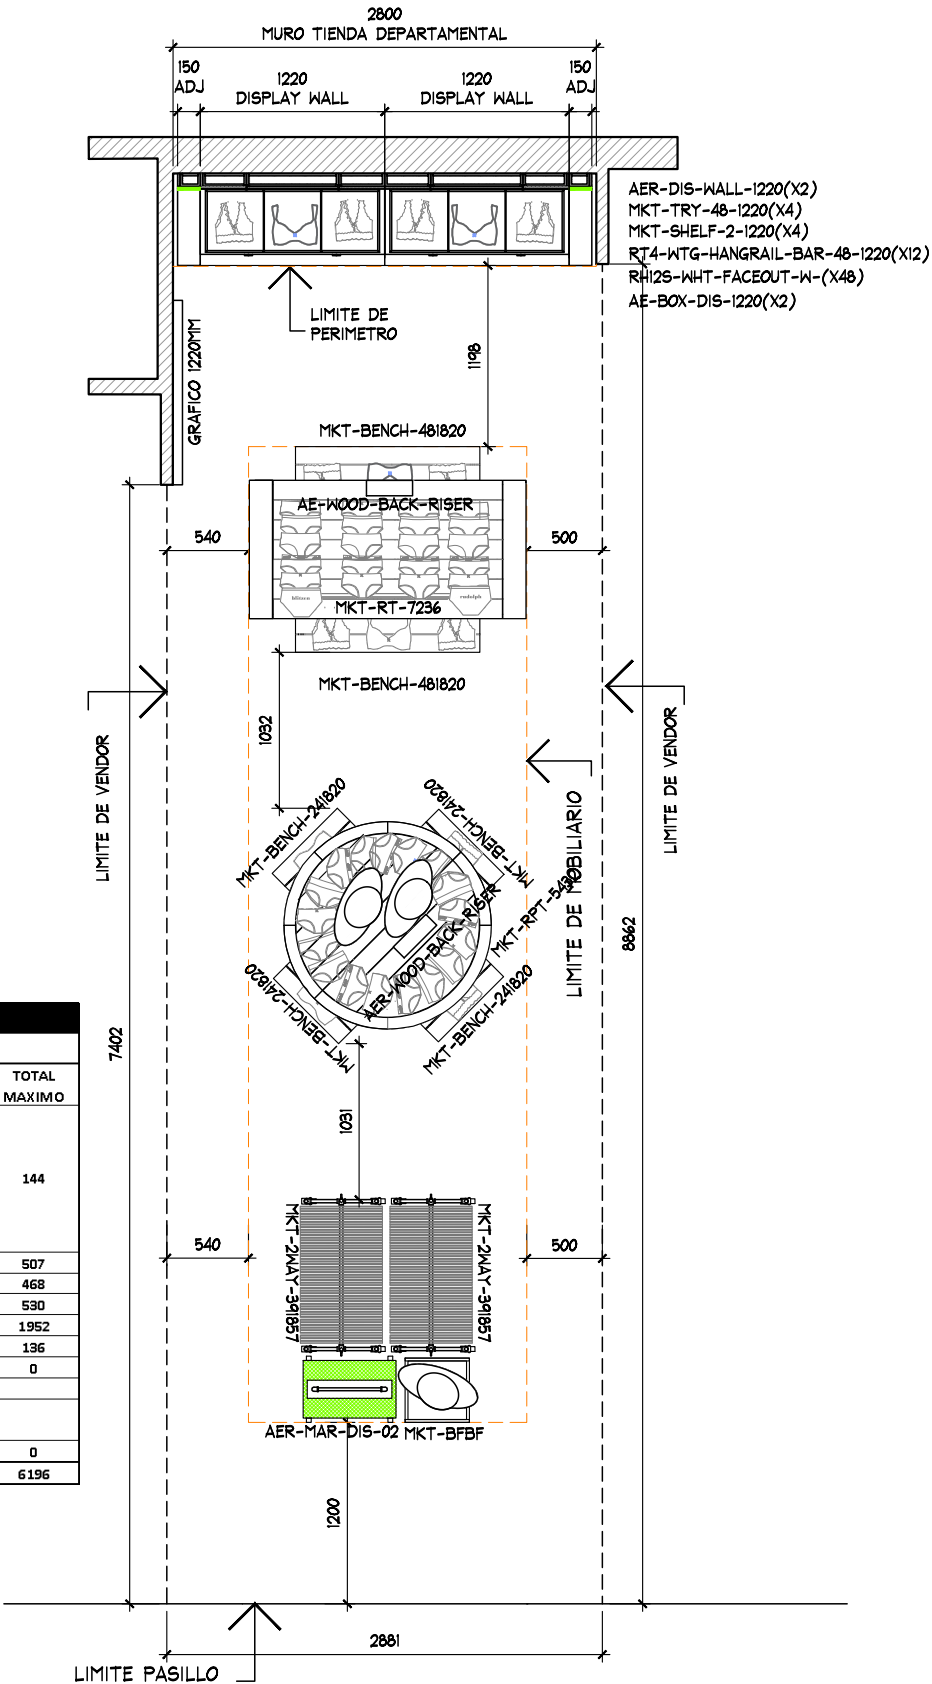

PLANTA ARQUITECTONICA

ESC. 1:50



THINK
ARCHITECTURE

aerie
Aerie.com

Corner

Lenceria

AERIE
LATAM
FONTANAR
BOGOTA, COL.

CROQUIS DE UBICACION



DIRECCION:

AREA DE PROYECTO:

27.14 m2

FECHA:

30 julio 2021

ESCALA:

Indicada

ACOTACION:

mm

RESPONSABLE:

Proyectos

RESPONSABLE:

Arq. Ricardo Arreola

CLAVE

AER-BOGO-FONT-LEN-02

Todo lo contenido en este plano es propiedad de THINK ARCHITECTURE S.A. DE C.V. (R), para uso exclusivo y único del proyecto; cualquier variación o modificación deberá ser consultada. Entendase bien antes de realizarla.

Descartes No. 93, 1er. piso
Col. Anzures, Miguel Hidalgo
C.P. 11590 TEL. 62.74.36.66

2

DE

3

[illegible]



Descartes No. 93, 1er. piso
Col. Anzures, Miguel Hidalgo
C.P. 11590 TEL. 62.74.36.66 3 DE 3