


CROQUIS DE UBICACION

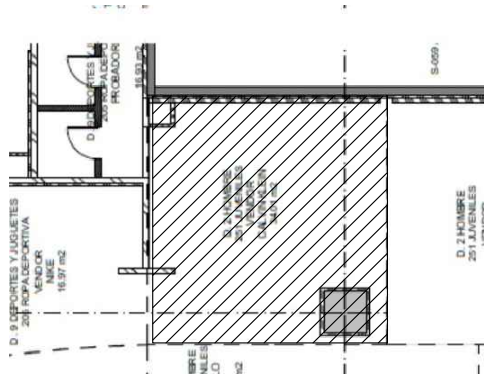

SIMBOLOGIA GENERAL

- INDICA MARCAS VECINAS
- INDICA ESPACIO DESIGNADO A AMERICAN EAGLE JUVENILES
- INDICA PASILLO PRINCIPAL

NOTA IMPORTANTE :

AL MOMENTO DEL LEVANTAMIENTO SE ENCONTRO MOBILIARIO DE LA MARCA CALVIN KLEIN,ASI COMO MOBILIARIO SUELTO,SE DEBERA DE CONTEMPLAR:

RETIRO DE MOBILIARIO CENTRAL Y PERIMETRAL EXISTENTE POR (VERIFICAR CON PLANEACION LIVERPOOL LA COORDINACION DE RETIROS), EN EL CASO QUE SE REQUIERA EL RETIRO, SE DEBERA DE VERIFICAR CON EL AREA DE MANTENIMIENTO LA ENTREGA DEL MOBILIARIO RETIRADO.

EL PANEL PERIMETRAL EN EL ALZADO A, ES UN PANEL DE MDF, SOBRE EL TABLAROCA (LOS DOS SON DE LIVERPOOL). SE PUEDE SOLICITAR SU REUBICACION. PARA ASI TRABAJAR SOBRE EL MURO DE TABLAROCA, COMO NORMALMENTE SE HACE.


ALTURA PERIMETROS VECINOS: LEVI'S 2700 mm.

CREMALLERAS NO VISIBLES EN PERIMETRO,CONSIDERAR EN PRESUPUESTO

SE ENCONTRO PISO EXISTENTE EN TIENDA, PISO CERAMICO ACABADO APARENTE COLOR BEIGE (MARMOL) DE 600 x 600 mm, NO SE CONSIDERA CAMBIO ZOCLO MADERA COLOR CAFE, 5 X 100 mm.

MARCAS COLINDANTES: LEVIS JUVENILES Y PUMA.

CONTACTOS NO VISIBLE EN LEVANTAMIENTO, CONSIDERAR CONTACTO NUEVO.

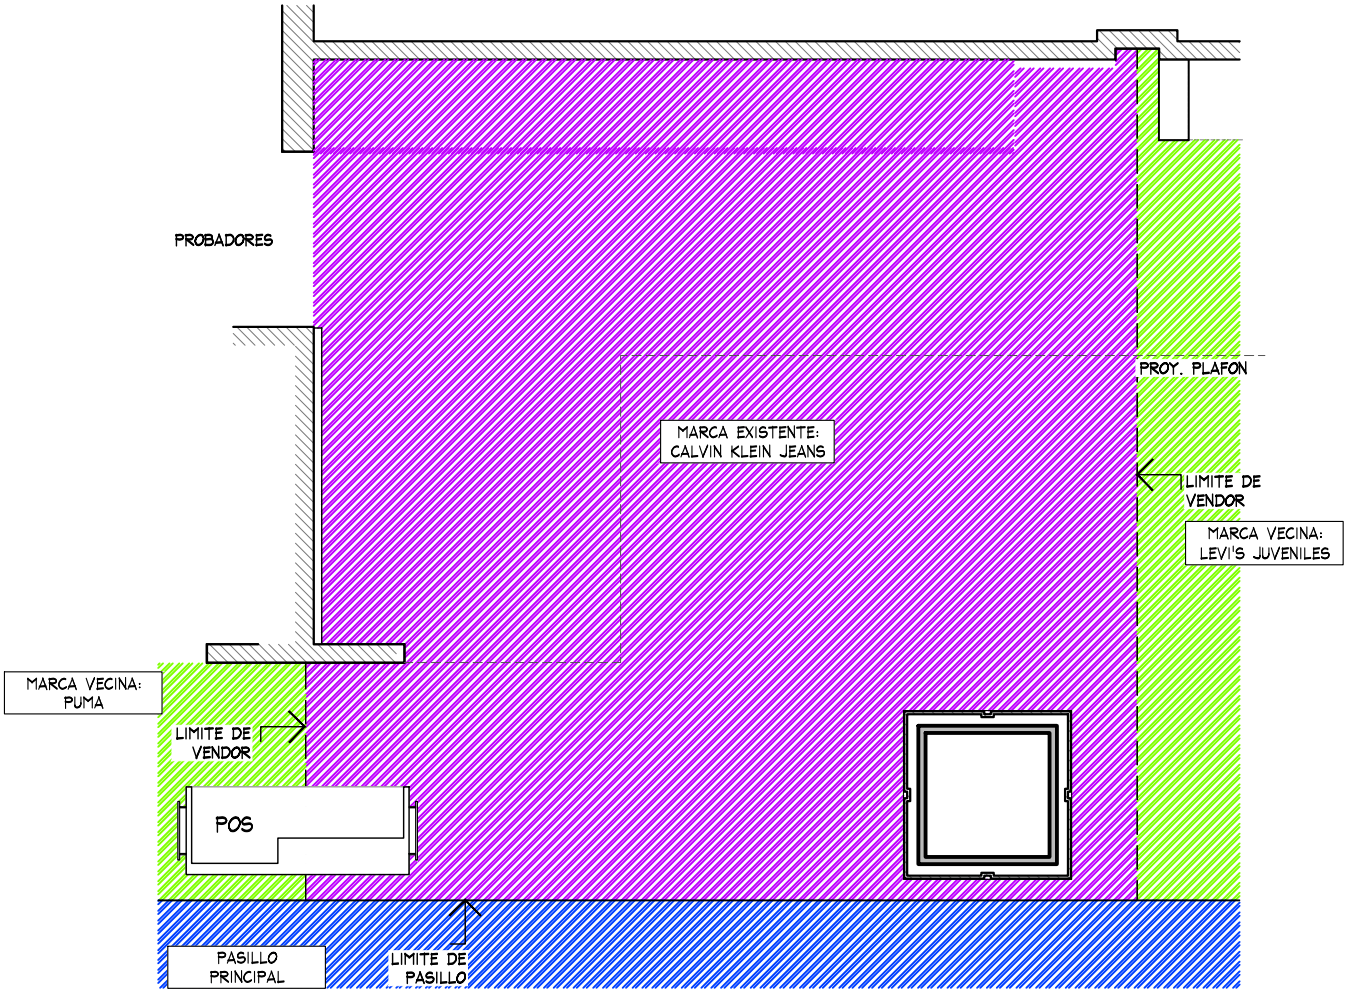

PLANTA GENERAL
ESC. 1:50

THINK
ARCHITECTURE

AMERICAN EAGLE

PROYECTO

JUVENILES

AMERICAN EAGLE

LIVERPOOL
ISTMO OAXACA

CROQUIS DE UBICACION

DIRECCION:
Carretera Transistmica Km. 12,
70613 Granadillo, Oax.

AREA DE PROYECTO:	FECHA:
32.43 m2	25 enero 2022
ESCALA:	ACOTACION:
Indicada	mm
RESPONSABLE:	RESPONSABLE:
Proyectos	Arq, Ricardo Arreola

CLAVE

AE-LIV-IST-OAX-JUV-02

Todo lo contenido en este plano es propiedad de THINK ARCHITECTURE S.A. DE C.V. (R), para uso exclusivo y único del proyecto; cualquier variación o modificación deberá ser consultada. Entiendase bien antes de realizarla.

Descartes No. 43, 1er. piso
Col. Anzures, Miguel Hidalgo
C.P. 11540 TEL. 62.74.36.66

1 DE 1





TABLA DE CAPACIDADES AE ITSMO SALINA CRUZ JUNIORS								
CLAVE	DESCRIPCION	Nº MUEBLES	COLGADO MINIMO	DOBLADO MINIMO	COLGADO MAXIMO	DOBLADO MAXIMO	TOTAL MINIMO	TOTAL MAXIMO
CON-TPF-ADJ-OUTRIGGER (4- 1220MM)	PERIMETRO	1	0	0	0	0	0	0
CON-TPF-ADJ-OUTRIGGER (1- 1220MM +610 MM)	PERIMETRO	1	0	0	0	0	0	0
USD-TPF-SHLF-1220MM	REPIAS	35	0	32	0	40	1120	1120
USD-TPF-SHLF-610MM	REPIAS	7	0	32	0	40	224	224
AE-MQ-02	MARQUEE	1	0	0	0	0	0	0
USD-URISER3512	RISER	2	0	0	0	0	0	0
CON-T-RACK	RACK "T"	2	49	0	65	0	97	129
CON-ADJ-WARDOB-42	TRINGLA	3	31	0	41	0	0	122
CON-CUT-TBL-30x60PULL-OUT	MESA ALTA	1	0	56	0	70	56	20
CON-CUT-TABLE-NESTER	MESA NESTER	1	0	24	0	20	24	20
CON-CUT-TABLE-STORAGE	STORAGE	1	0	0	0	0	0	0
LIGHTBOX COLUMNNA	LIGHTBOX-3'	3	0	0	0	0	0	0
FORRO DE COLUMNNA	COLUMNNA	1	0	0	0	0	0	0
ESPEJO COLUMNNA	ESPEJO	1	0	0	0	0	0	0
FIT GUIDE	GRAFICO TOTEM	1	0	0	0	0	0	0
TOTAL EN CORNER		61	79	416	105	510	1521	1635



AMERICAN EAGLE

PROYECTO

JUVENILES

AMERICAN EAGLE

LIVERPOOL
■ ISTMO OAXACA

CROQUIS DE UBICACION

DIRECCIÓN:

Carretera Transistmica Km. 12,
70613 Granadillo, Oax.

AREA DE PROYECTO:

32.43 m2

ESCALA:

Indicada

RESPONSABLE:

Proyectos



CLAVE

AE-LIV-IST-OAX-JUV-02


Todo lo contenido en este plano es propiedad de THINK ARCHITECTURE S.A. DE C.V. (R), para uso exclusivo y único del proyecto; cualquier variación o modificación deberá ser consultada. Entiendase bien antes de realizarla.

Descartes No. 93, 1er. piso
Col. Anzures, Miguel Hidalgo
C.P. 11590 TEL. 62.74.36.66 2 DE 4

CROQUIS DE UBICACION

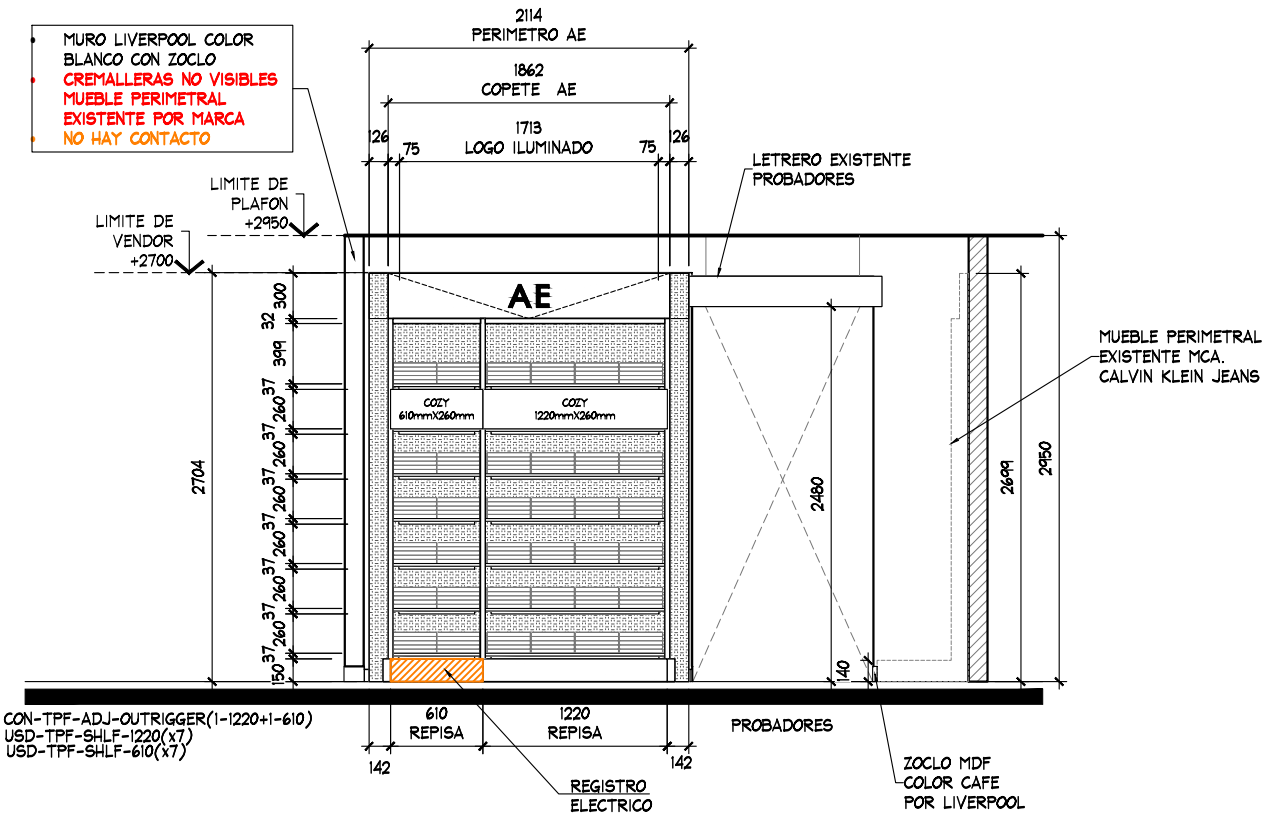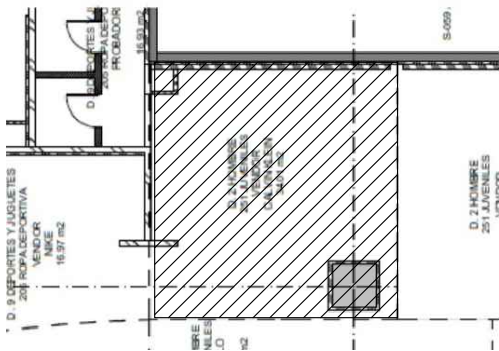

ALZADO A
ESC. 1:50

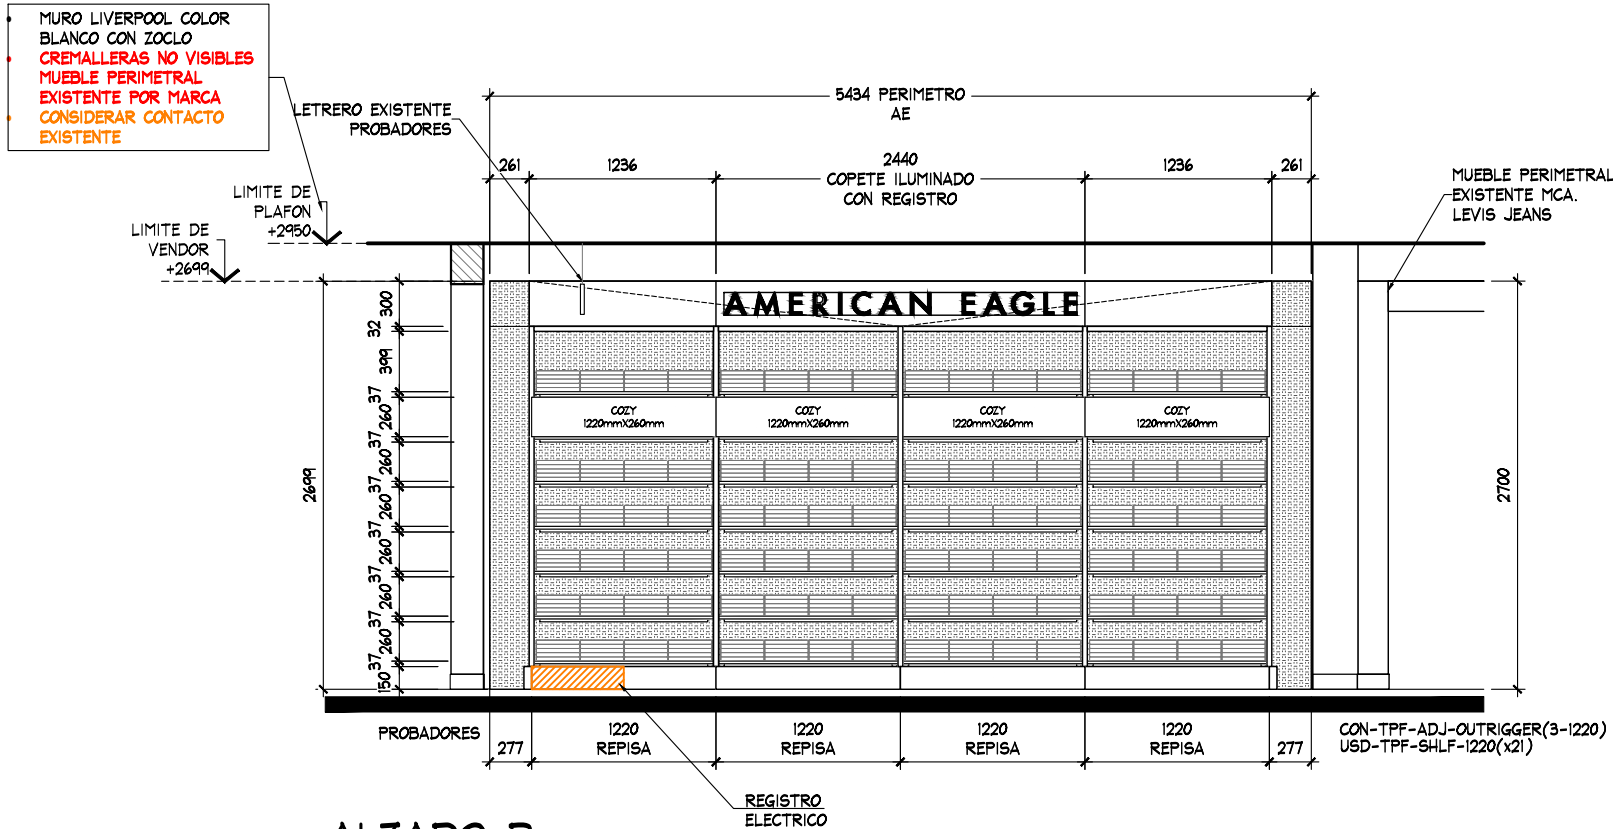

ALZADO B
ESC. 1:50



ESTADO ACTUAL



THINK
ARCHITECTURE

AMERICAN EAGLE


PROYECTO

JUVENILES

AMERICAN EAGLE

LIVERPOOL
ISTMO OAXACA

CROQUIS DE UBICACION

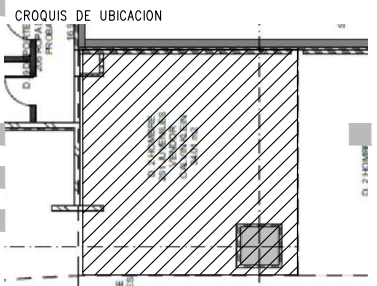

DIRECCION:
Carretera Transistmica Km. 12,
70613 Granadillo, Oax.



AREA DE PROYECTO:	FECHA:
32.43 m2	25 enero 2022
ESCALA:	ACOTACION:
Indicada	mm
RESPONSABLE:	RESPONSABLE:
Proyectos	Arq. Ricardo Arreola
CLAVE	
AE-LIV-IST-OAX-JUV-02	

Toda lo contenido en este plano es propiedad de THINK ARCHITECTURE S.A. DE C.V. (R), para uso exclusivo y único del proyecto; cualquier variación o modificación deberá ser consultada. Entiendase bien antes de realizarla.

Descartes No. 93, 1er. piso
Col. Anzures, Miguel Hidalgo
C.P. 11590 TEL. 62.74.36.66


3 DE 4

CROQUIS DE UBICACION

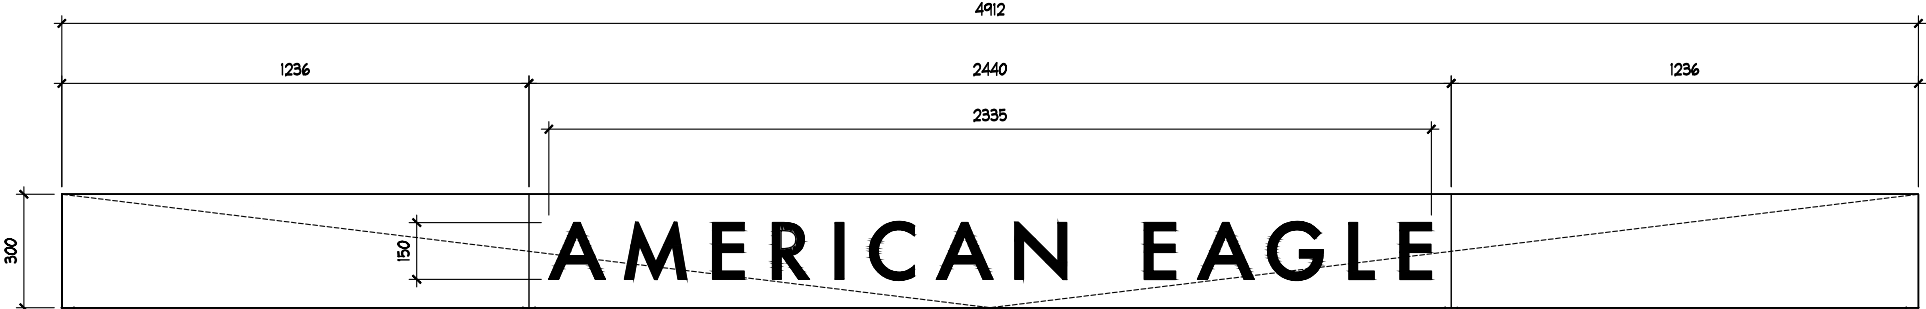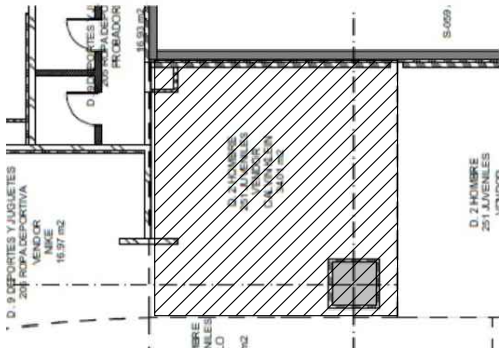


DETALLE LETRERO

ESC. 1:20

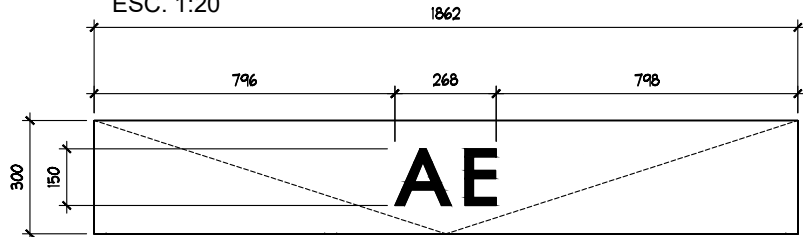


DETALLE LETRERO


ESC. 1:20

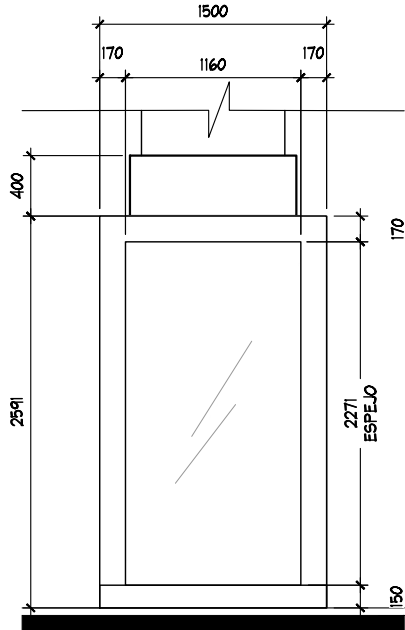


ALZADO C
ESC. 1:50

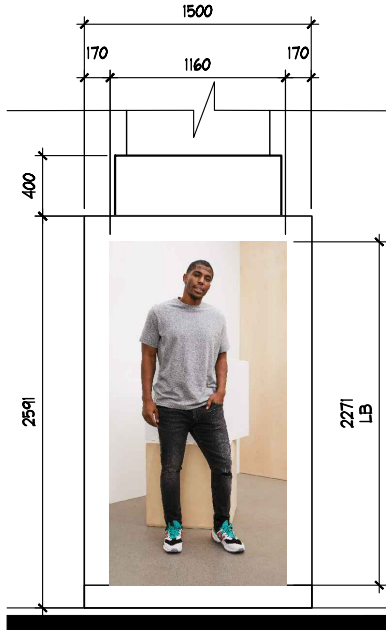

ALZADO D
ESC. 1:50

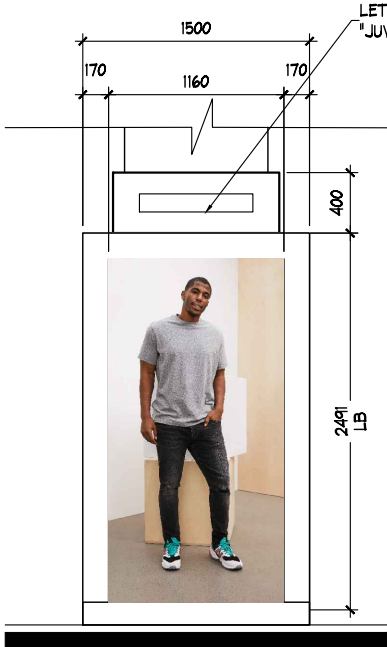

ALZADO E
ESC. 1:50

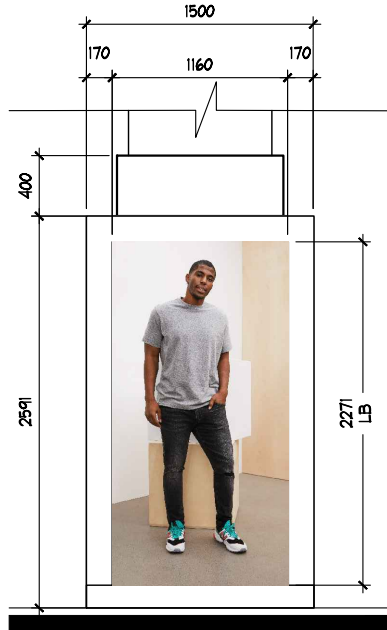

ALZADO F
ESC. 1:50



THINK
ARCHITECTURE


AMERICAN EAGLE

PROYECTO

JUVENILES

AMERICAN EAGLE

LIVERPOOL
ISTMO OAXACA

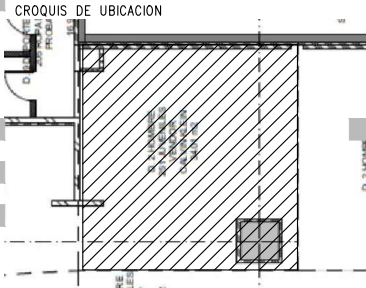

DIRECCIÓN:
Carretera Transistmica Km. 12,
70613 Granadillo, Oax.

AREA DE PROYECTO:	FECHA:
32.43 m2	25 enero 2022
ESCALA:	ACOTACION:
Indicada	mm
RESPONSABLE:	RESPONSABLE:
Proyectos	Arq. Ricardo Arreola

CLAVE
AE-LIV-IST-OAX-JUV-02

Toda lo contenido en este plano es propiedad de THINK ARCHITECTURE S.A. DE C.V. (R), para uso exclusivo y único del proyecto; cualquier variación o modificación deberá ser consultada. Entendase bien antes de realizarla.