


CROQUIS DE UBICACION

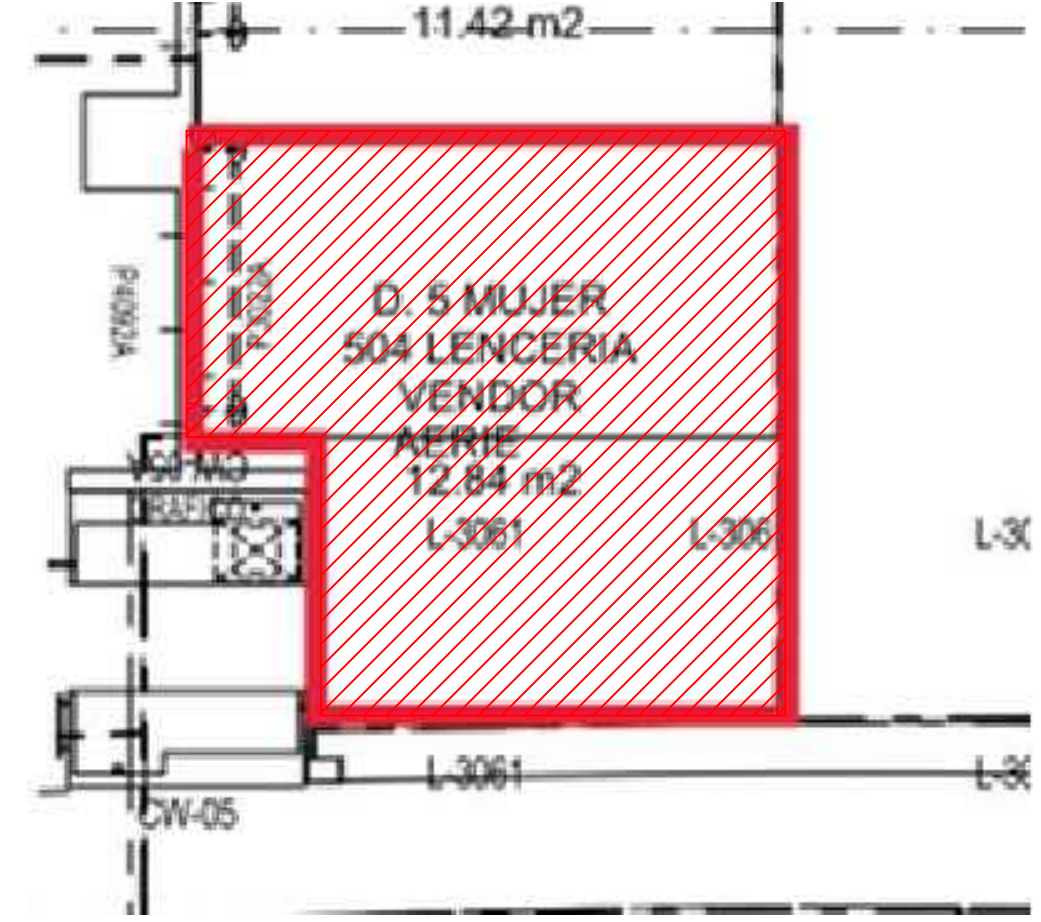

SIMBOLOGIA GENERAL

- INDICA MARCAS VECINAS
- INDICA ESPACIO DESIGNADO A AERIE
- INDICA PASILLO PRINCIPAL

NOTA IMPORTANTE :

AL MOMENTO DEL LEVANTAMIENTO SE ENCONTRO MOBILIARIO DE LA MARCA THATS IT, GENERICO, MOBILIARIO SUELTO.

SE TOMARON MEDIDAS DEL MUEBLE EXISTENTE DE THAT'S IT Y COLGADOR EN CREMALLERAS MAS CERCANAS.

CREMALLERAS NO VISIBLES EN AREA DESTINADA A AERIE. SE DEBE CONSIDERAR CREMALLERAS NUEVAS

SE ENCONTRO PISO EXISTENTE EN TIENDA, PISO CERAMICO ACABADO ROSA DE 600 x 600 mm, NO SE CONSIDERA CAMBIO


ZOCLO MADERA COLOR CAFE, 5 X 100 mm.
ZOCLO MADERA COLOR GRIS, 15 X 100 mm.

ALTURA DE PERIMETRO TAHTS IT: 2.410 m

MARCAS COLINDANTES: LENCERIA GENERICA.

AL MOMENTO DEL LEVANTAMIENTO, NO SE ENCONTRO CONTACTO ELECTRICO. CONSIDERAR CONTACTO EN PRESUPUESTO.
DURANTE LA TOMA DE MEDIDAS, EL JEFE DE MTTO, COMENTO QUE SE PUEDE "ALIMENTAR" LA LINEA ELECTRICA A TRAVES DE PLAFON DESDE LA LINEA EXISTENTE QUE ALIMENTA EL LETRERO ILUMINADO DE MARCA VECINA "THAT'S IT" .TODO A CUENTA DE LA MARCA.

LOS LIMITES DE VENDOR SE INDICARON AL MOMENTO DEL LEVANTAMIENTO POR JEFE DE DISPLAY JAIRO VALENCIA, LOS CUALES SE INDICAN A MITADES DE PERIMETROS CONTIGUOS COMO SE INDICA CON LAS COTAS EN PLANO

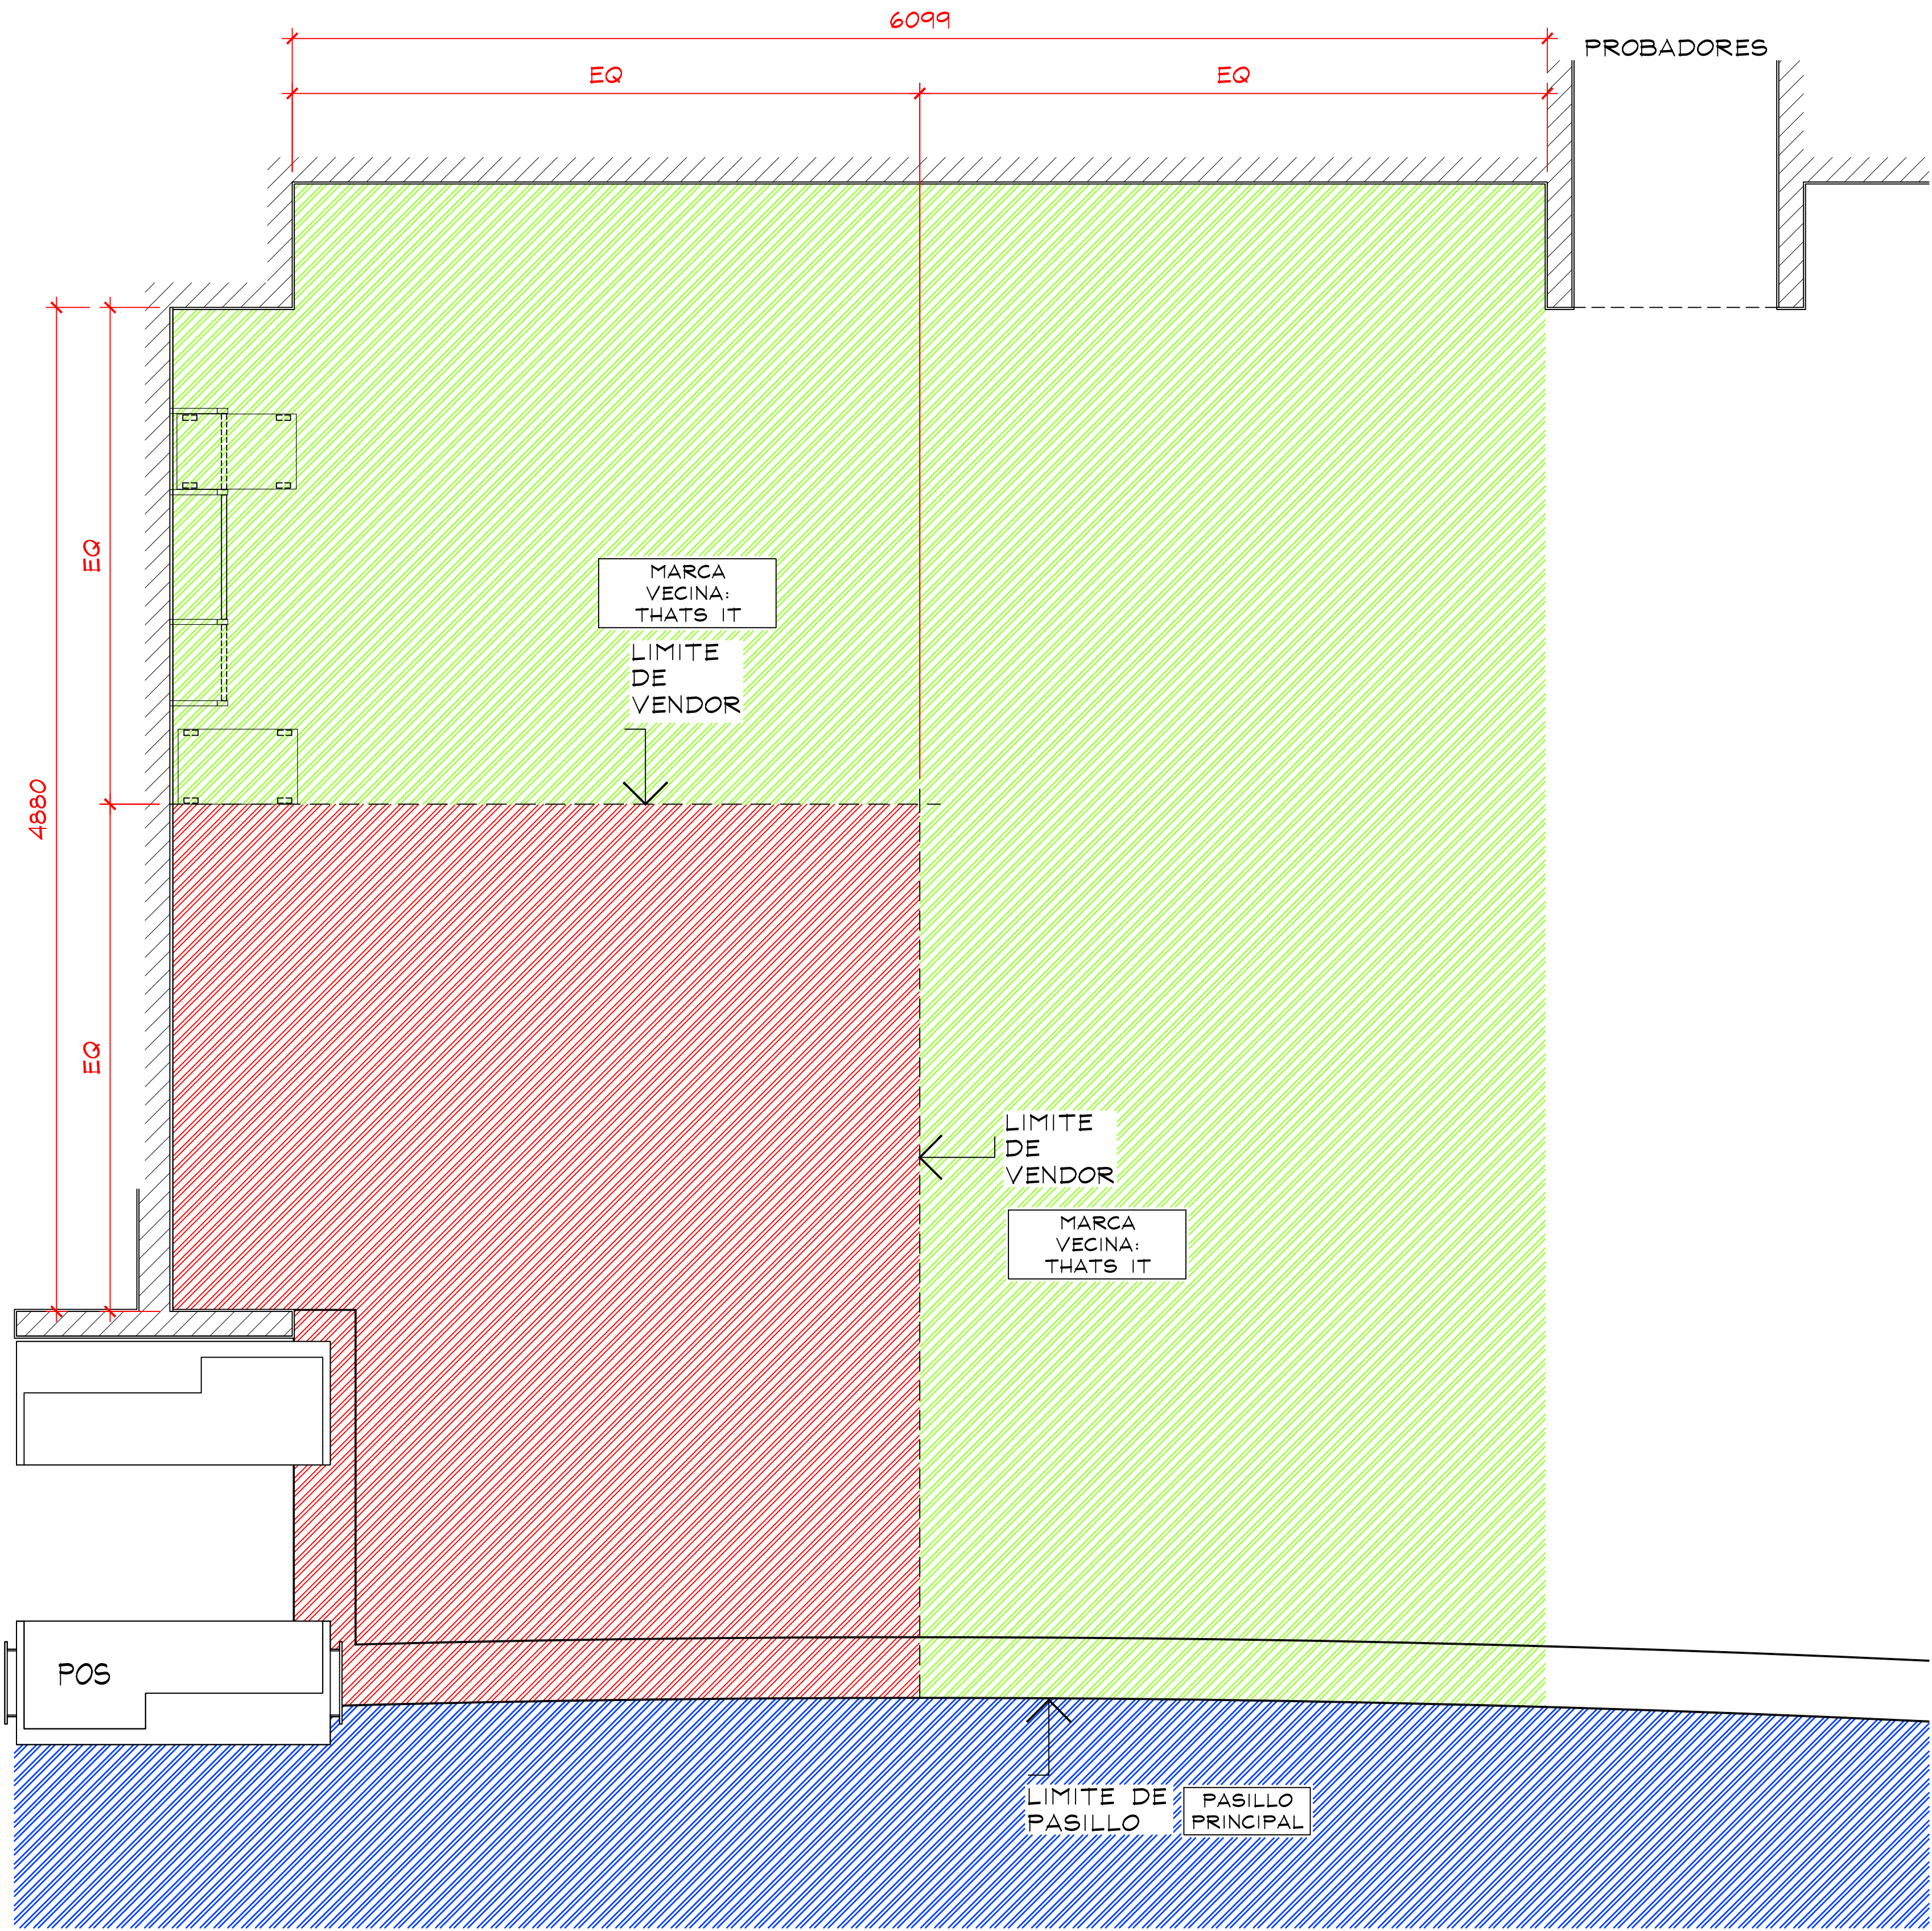

PLANTA GENERAL
ESC. 1:50



THINK
ARCHITECTURE

aerie
Aerie.com


PROYECTO

CORNER

LENCERIA

LIVERPOOL
TEHUACAN

CROQUIS DE UBICACION


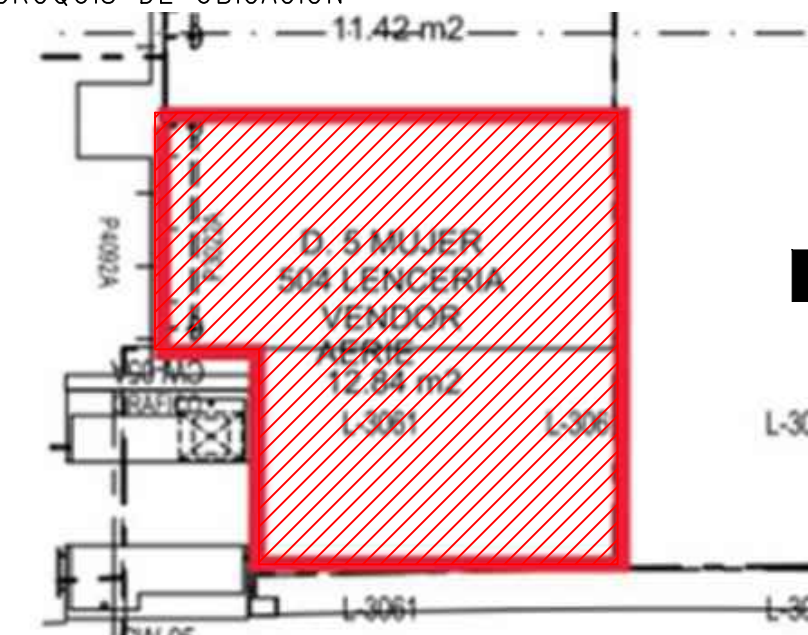


DIRECCION:
Calz. Adolfo Lopez Mateos 3800,
San Lorenzo Teotipilco, 75710
Tehuacán, Pue.

AREA DE PROYECTO:	FECHA:
14.49 m2	24 mayo 2023
ESCALA:	ACOTACION:
Indicada	mm
RESPONSABLE:	RESPONSABLE:
Proyectos	Arq. Ricardo Arreola
CLAVE:	
AER-LIV-TEH-02	

Todo lo contenido en este plano es propiedad de THINK ARCHITECTURE S.A. DE C.V. (R), para uso exclusivo y unico del proyecto, cualquier variación o modificación deberá ser consultada. Entiendase bien antes de realizarla.

Descartes No. 93, 1er. piso
Col. Anzures, Miguel Hidalgo
C.P. 11590 TEL. 62.74.36.66 1 DE 3

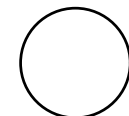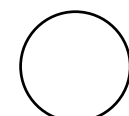

**LIVERPOOL
TEHUACAN**

CROQUIS DE UBICACION

11.42-m2

PASA

D.S. MUJER
SALA
COCINA
AERIO
12.84 m2
L-306

L-307 L-308 L-309 L-400

DIRECCION:

Calz. Adolfo Lopez Mateos 3800,
San Lorenzo Teotipilco, 75710
Tehuacán, Pue.

AREA DE PROYECTO:	FECHA:
14.49 m2	24 mayo 2023
ESCALA: Indicada	ACOTACION: mm
RESPONSABLE: Proyectos	RESPONSABLE: Arq. Ricardo Arreola
CLAVE	


AER-LIV-TEH-02

Todo lo contenido en este plano es propiedad de THINK ARCHITECTURE S.A. DE C.V. (R), para uso exclusivo y único del proyecto; cualquier variación o modificación deberá ser consultada. Entendase bien antes de realizarla.

Descontes No. 93, 1er. piso
Col. Anzures, Miguel Hidalgo
C.P. 11590 TEL. 62-74.36.66

2 DF 3


CROQUIS DE UBICACION

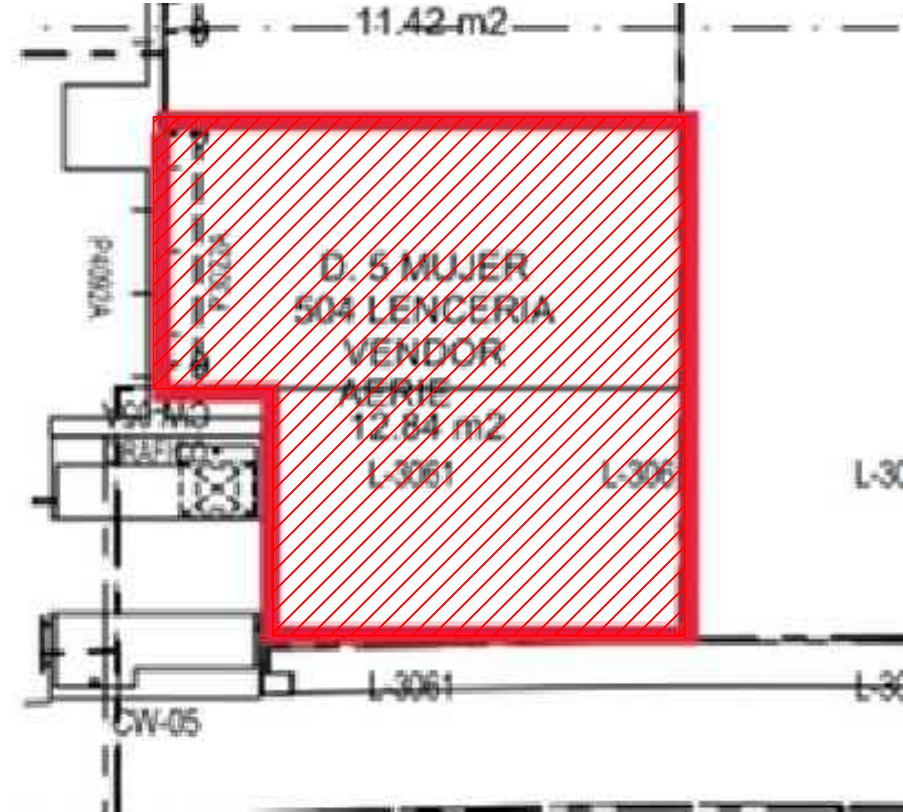

ESTADO ACTUAL



AL MOMENTO DEL LEVANTAMIENTO, NO SE ENCONTRO CONTACTO ELECTRICO. CONSIDERAR CONTACTO EN PRESUPUESTO. DURANTE LA TOMA DE MEDIDAS, EL JEFE DE MITO, COMENTO QUE SE PUEDE "ALIMENTAR" LA LINEA ELECTRICA A TRAVES DE PLAFON DESDE LA LINEA EXISTENTE QUE ALIMENTA EL LETRERO ILUMINADO DE MARCA VECINA "THAT'S IT" .TODO A CUENTA DE LA MARCA.

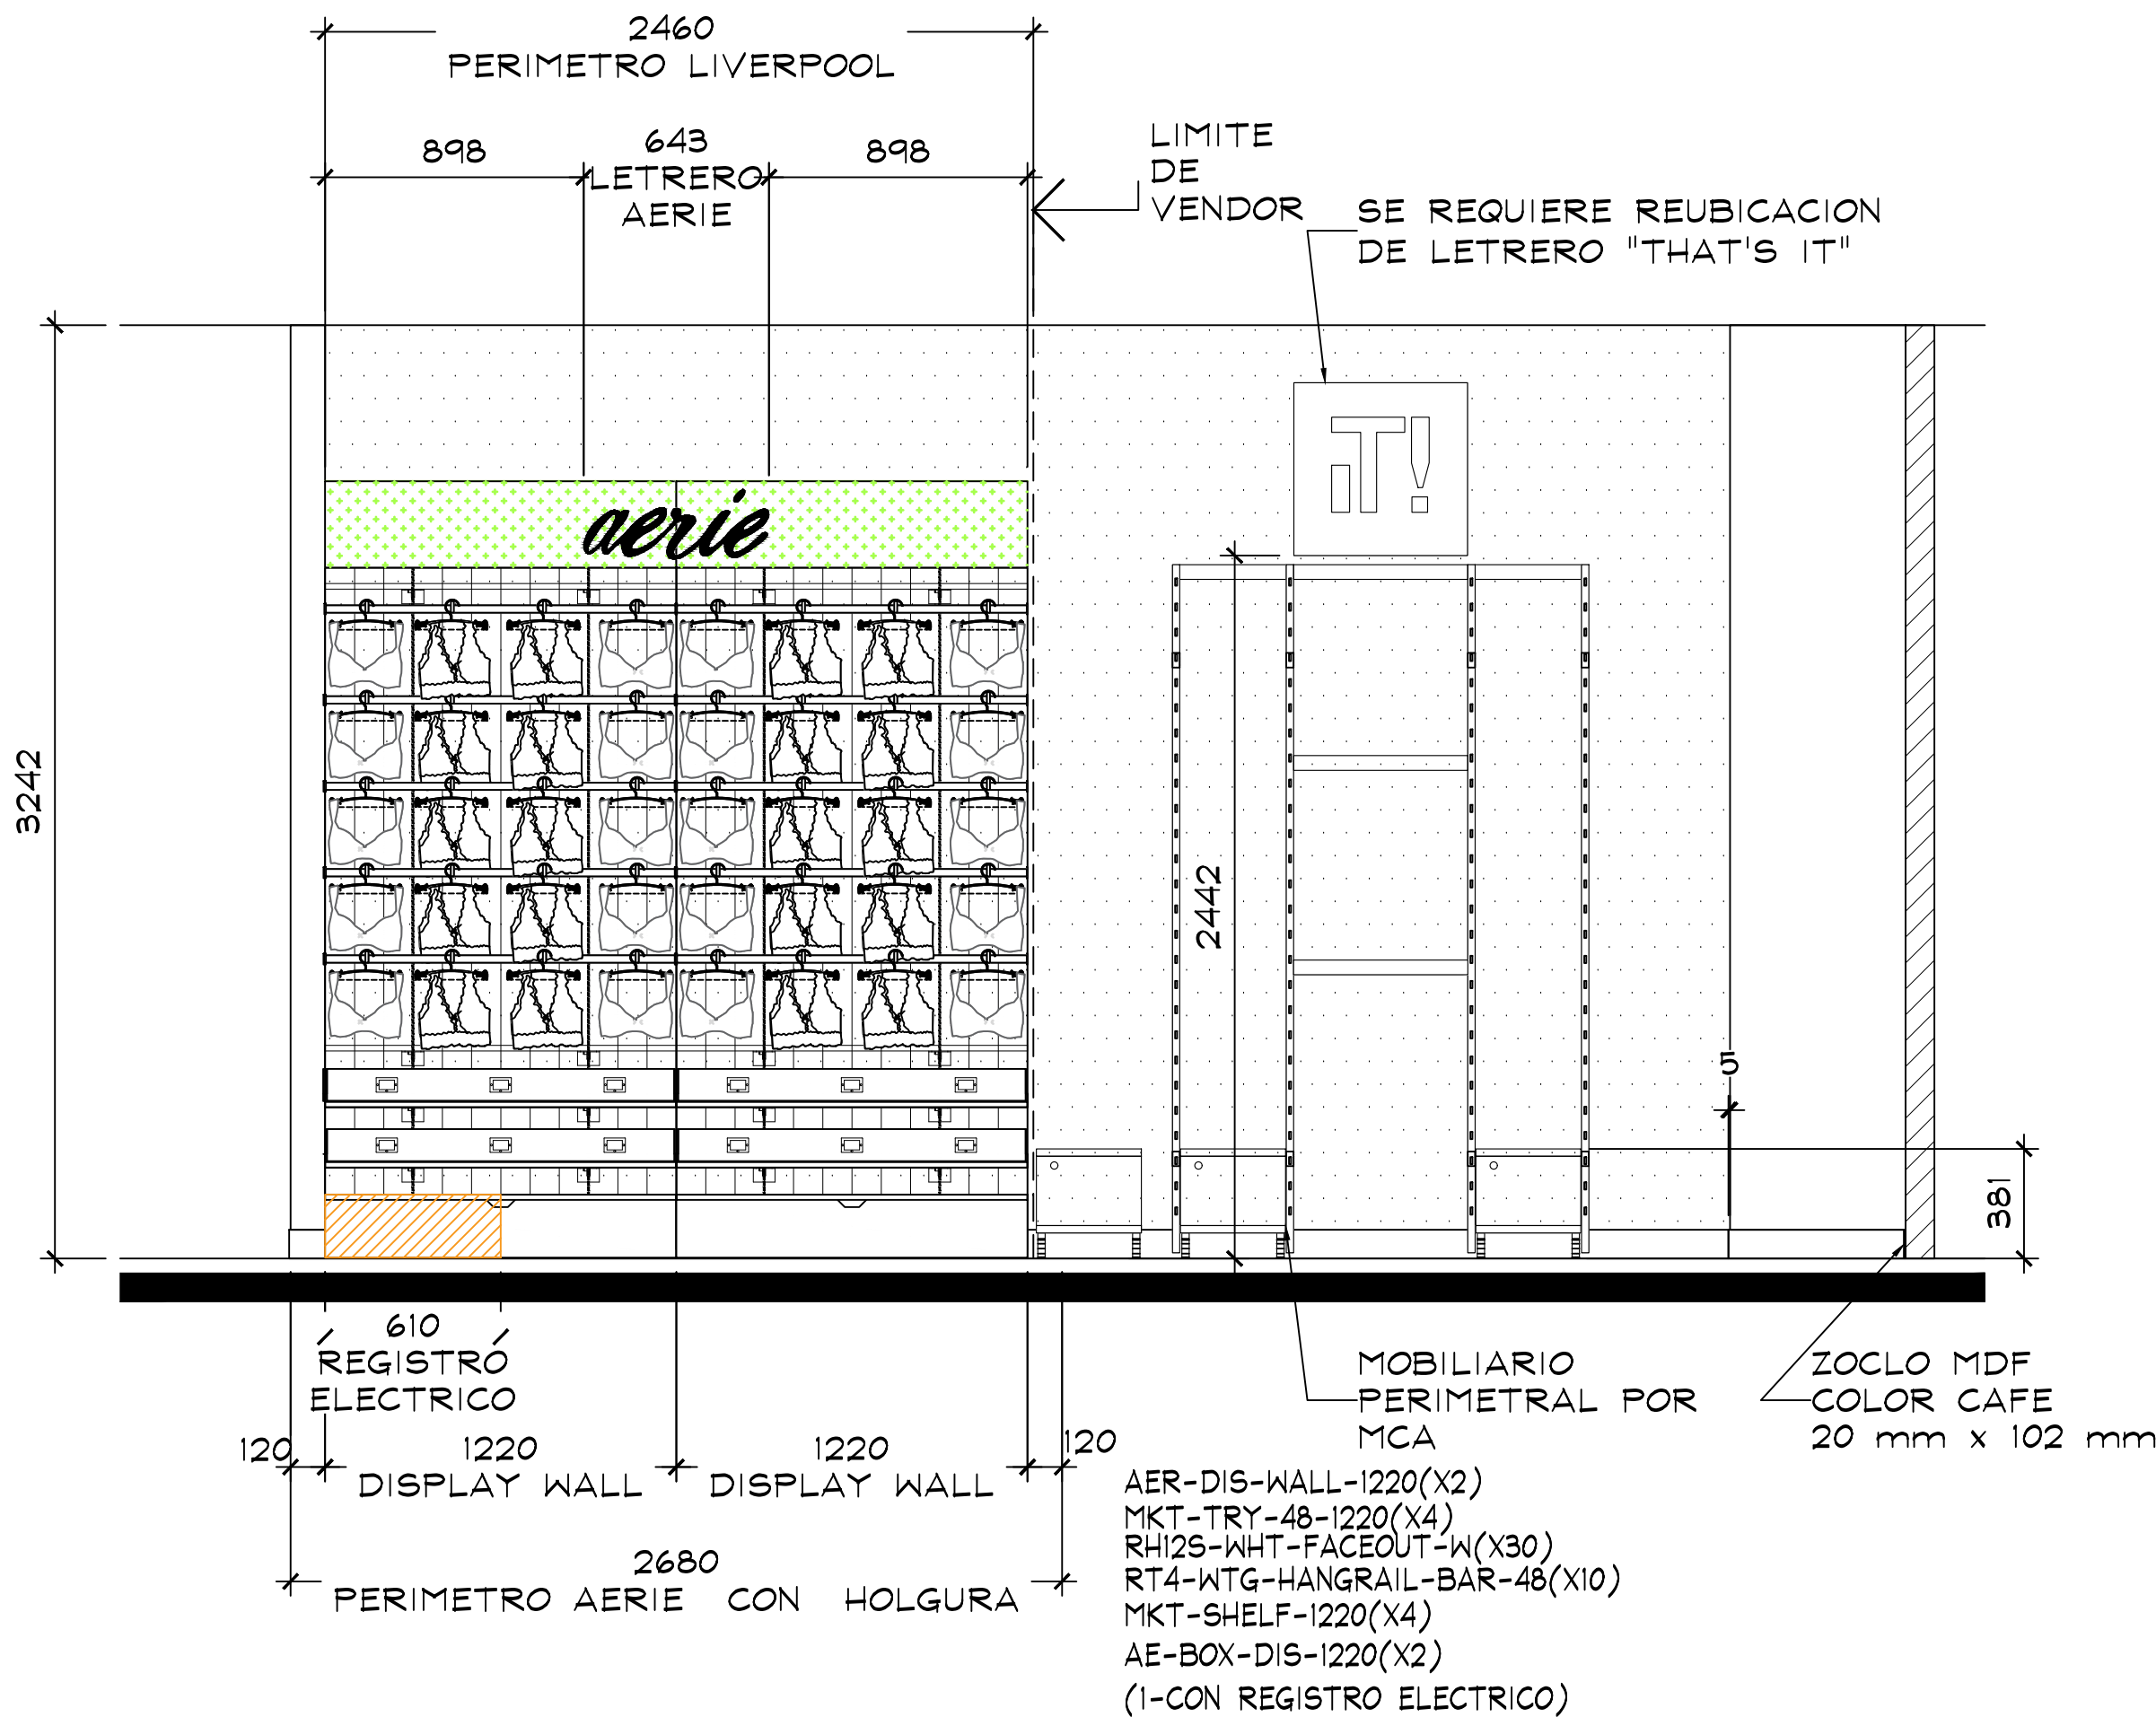

ALZADO A
ESC. 1:50

THINK
ARCHITECTURE

aerie
Aerie.com

PROYECTO

CORNER

LENCERIA

LIVERPOOL
TEHUACAN

CROQUIS DE UBICACION

DIRECCION:
Calz. Adolfo Lopez Mateos 3800,
San Lorenzo Teotipilco, 75710
Tehuacán, Pue.

AREA DE PROYECTO:	FECHA:
14.49 m2	24 mayo 2023
ESCALA: Indicada	ACOTACION: mm
RESPONSABLE: Proyectos	RESPONSABLE: Arq. Ricardo Arreola
CLAVE: AER-LIV-TEH-02	

Todo lo contenido en este plano es propiedad de THINK ARCHITECTURE S.A. DE C.V. (R), para uso exclusivo y unico del proyecto, cualquier variación o modificación deberá ser consultada. Entiendase bien antes de realizarla.

Descartes No. 93, 1er. piso
Col. Anzures, Miguel Hidalgo
C.P. 11590 TEL. 62.74.36.66 3 DE 3