


CROQUIS DE UBICACION

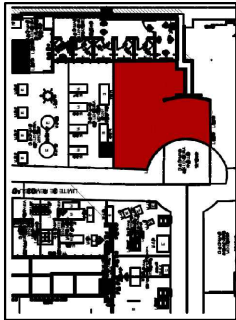

SIMBOLOGIA GENERAL

INDICA MARCAS VECINAS

INDICA ESPACIO DESIGNADO A AERIE

INDICA PASILLO PRINCIPAL

NOTA IMPORTANTE :

AL MOMENTO DEL LEVANTAMIENTO SE ENCONTRO MOBILIARIO DE LA MARCA AERIE TEMPARADA PASADA , SE REALIZARA RETIRO DEL MISMO POR THINK , NO SE CONTEMPLA RETIRO DE MOBILIARIO CENTRAL .

SE ENCONTRO PISO LOSETA CERAMICA BEIGE (NO SE CONSIDERA CAMBIO POR THINK)


ZOCLO DE 10 CM DE MDF

MARCA COLINDANTE: SKINY

CONTACTOS EXISTENTES SOLO NO VISIBLES EN EL LEVANTAMIENTO

MOBILIARIO EXISTENTE DE CORNER ACTUAL AERIE NO SE CONTEMPLA CAMBIO

AL MOMENTO DEL LEVANTAMIENTO NO SE PUDO OBSERVAR CREMALLERAS EN PERIMETRO **SE CONTEMPLAN POR THINK EN PRESUPUESTO**

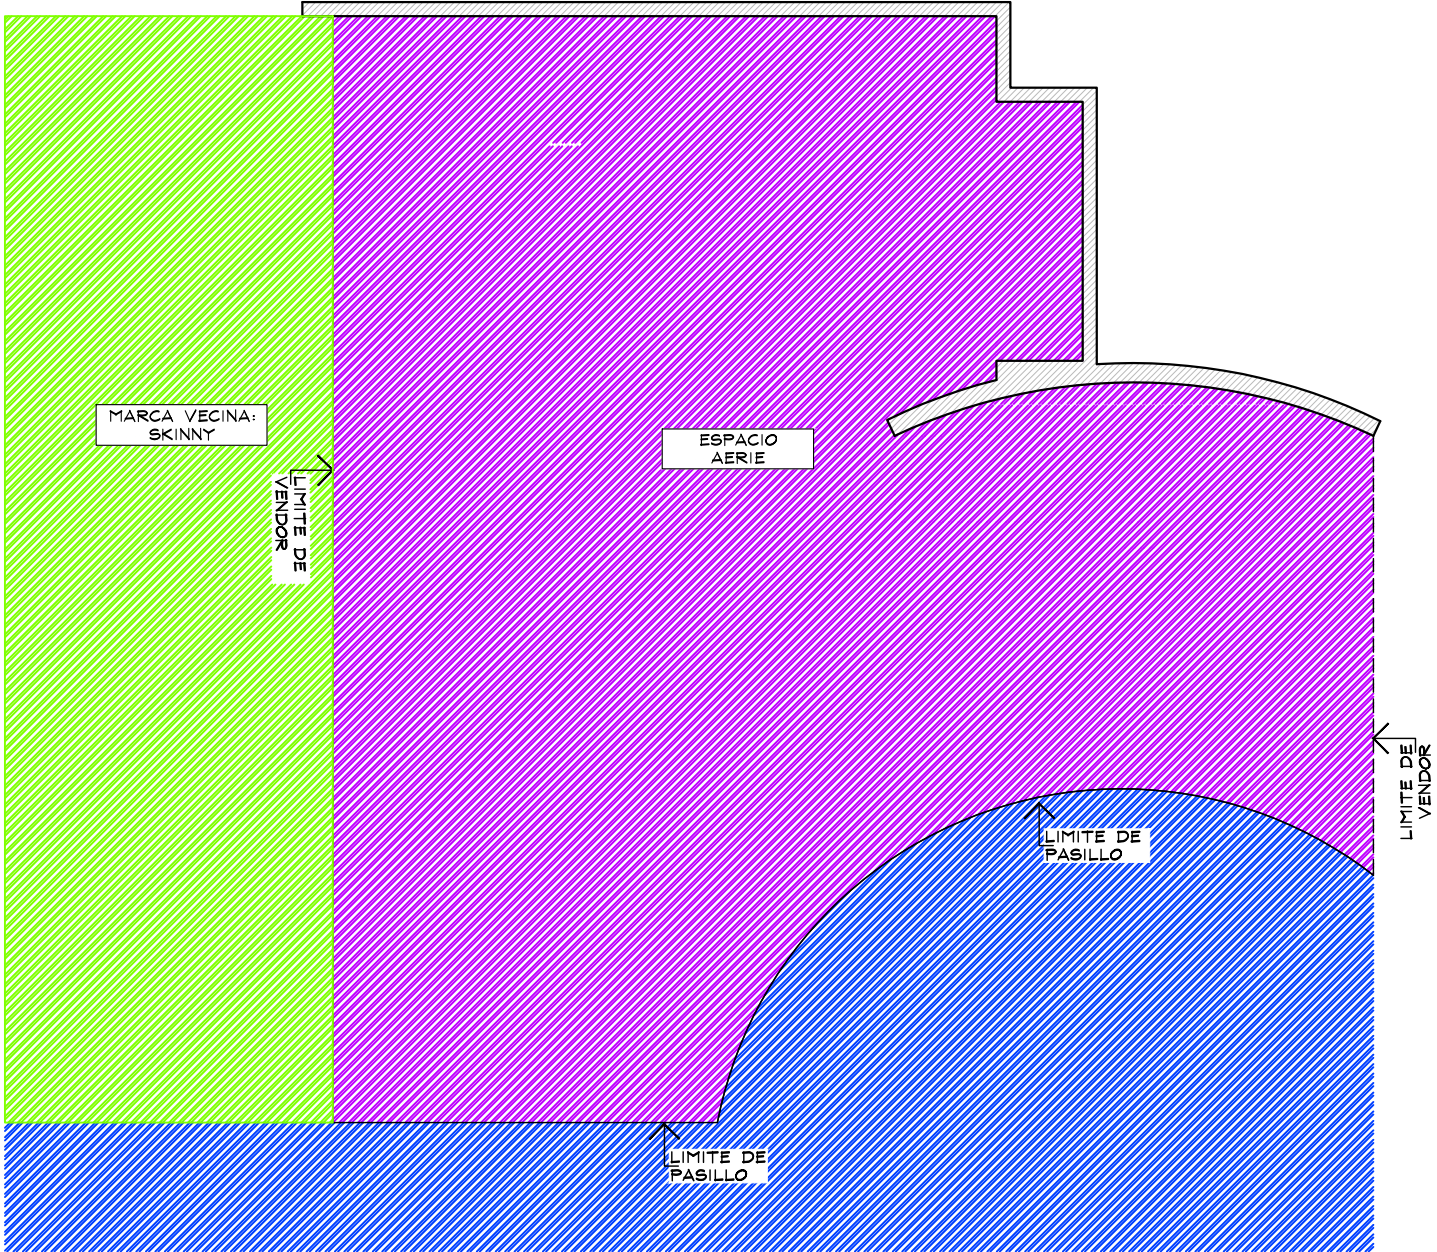

PLANTA GENERAL
ESC. 1:50

Proyecto

CORNER

AERIE

LIVERPOOL
PARQUE DELTA

CROQUIS DE UBICACION

DIRECCION:
Av. Cuauhtémoc 462, Piedad Narvarte, Benito Juárez,
03020 Ciudad de México, CDMX

AREA DE PROYECTO:	FECHA:
43.14 m2	02 - JUNIO - 2021
ESCALA: Indicada	ACOTACION: mm
RESPONSABLE: Proyectos	RESPONSABLE: Arq. Ricardo Arreola

CLAVE


AER-LIV-DEL-LEN-01

Todo lo contenido en este plano es propiedad de THINK ARCHITECTURE S.A. DE C.V. (R), para uso exclusivo y único del proyecto; cualquier variación o modificación deberá ser consultada. Entiendase bien antes de realizarla.

Descartes No. 93, 1er. piso
Col. Anzures, Miguel Hidalgo
C.P. 11590 TEL. 62 74 38 66


1 DE 6

CROQUIS DE UBICACION

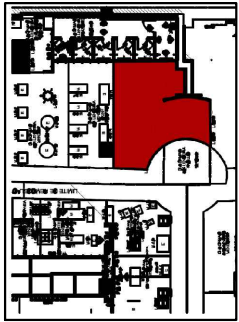

- AER-DIS-WALL-1220(X3)
- AER-DIS-WALL-610(X1)
- MKT-TRY-48-1220(X4)
- MKT-TRY-48-1830(X2)-ESPECIAL
- MKT-SHELF-2-1220(X4)
- MKT-SHELF-2-1830(X2)-ESPECIAL
- RT4-WTG-HANGRAIL-BAR-48-1220(X10)
- RT4-WTG-HANGRAIL-BAR-48-1830(X5)-ESPECIAL
- RH12S-WHT-FACEOUT-W-(X65)
- AE-BOX-DIS-1220(X3)
- AE-BOX-DIS-610(X1)

ELEMENTOS NUEVOS

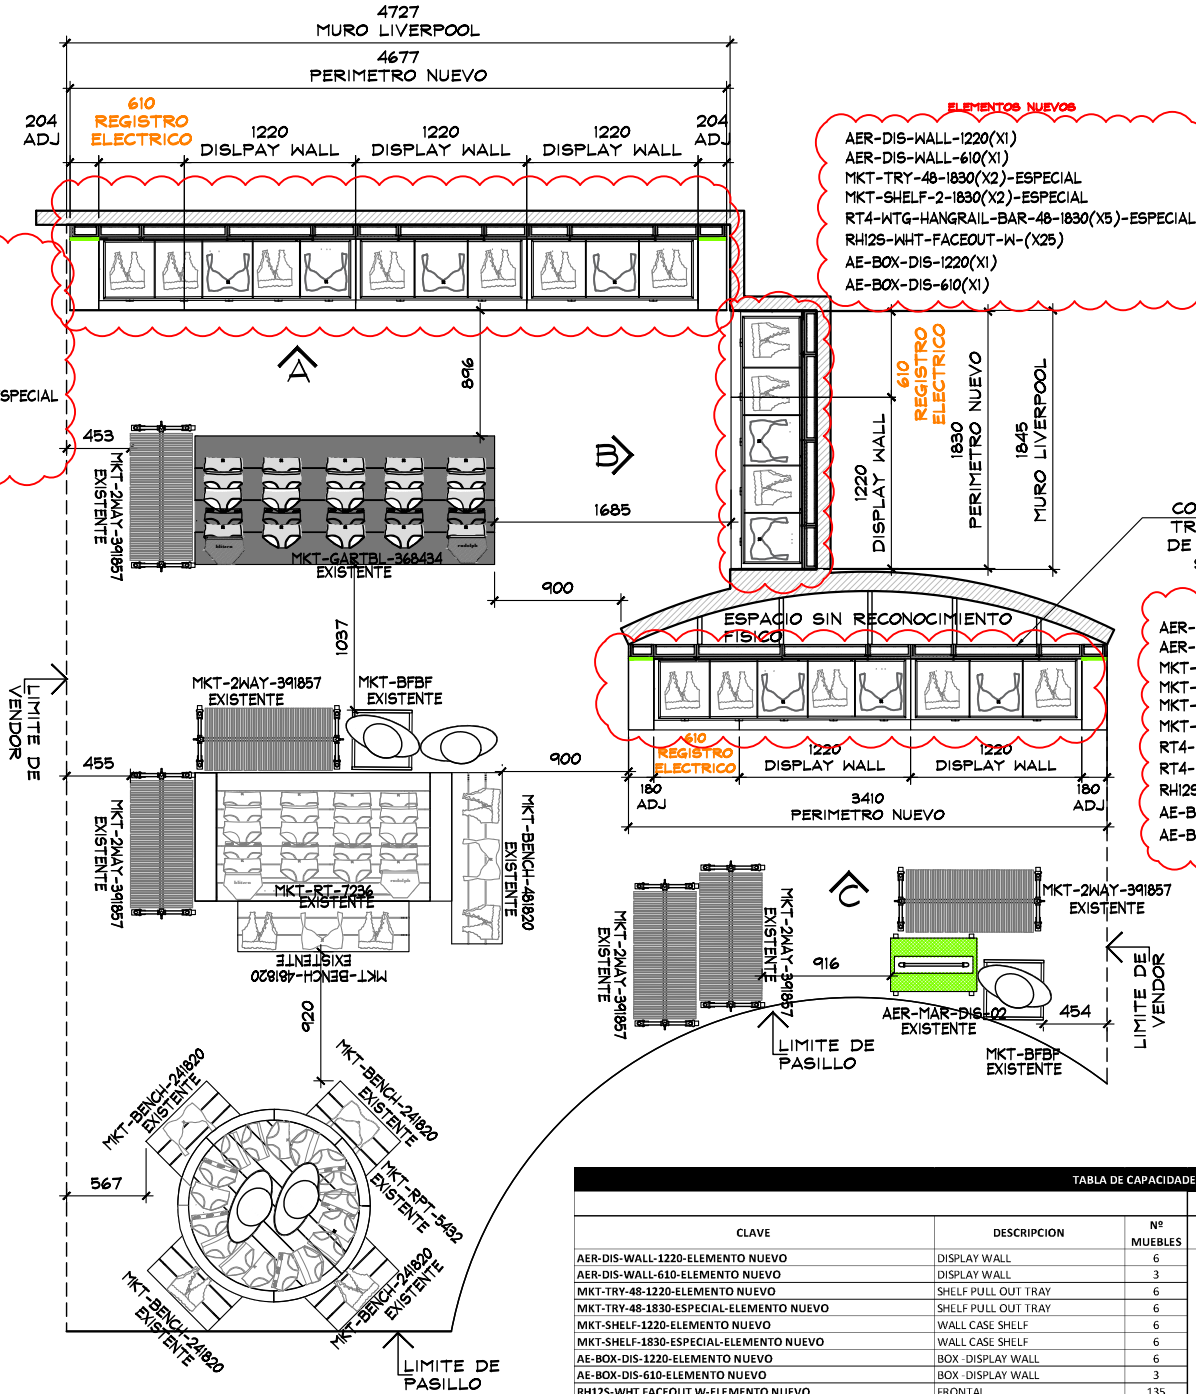

- AER-DIS-WALL-1220(X1)
- AER-DIS-WALL-610(X1)
- MKT-TRY-48-1830(X2)-ESPECIAL
- MKT-SHELF-2-1830(X2)-ESPECIAL
- RT4-WTG-HANGRAIL-BAR-48-1830(X5)-ESPECIAL
- RH12S-WHT-FACEOUT-W-(X25)
- AE-BOX-DIS-1220(X1)
- AE-BOX-DIS-610(X1)

COLOCAR RESPALDO DE TRIPLAY PARA FIJACION DE PANEL, REVISAR CON SUPERVISION THINK

- AER-DIS-WALL-1220(X2)
- AER-DIS-WALL-610(X1)
- MKT-TRY-48-1220(X2)
- MKT-TRY-48-1830(X2)-ESPECIAL
- MKT-SHELF-2-1220(X2)
- MKT-SHELF-2-1830(X2)-ESPECIAL
- RT4-WTG-HANGRAIL-BAR-48-1220(X5)
- RT4-WTG-HANGRAIL-BAR-48-1830(X5)-ESPECIAL
- RH12S-WHT-FACEOUT-W-(X45)
- AE-BOX-DIS-1220(X2)
- AE-BOX-DIS-610(X1)

ELEMENTOS NUEVOS

PLANTA ARQUITECTONICA

ESC. 1:50

TABLA DE CAPACIDADES AERIE LIVERPOOL PARQUE DELTA											
CLAVE	DESCRIPCION	Nº MUEBLES	UNIDADES				CC-S				TOTAL MAXIMO
			UNDIES	BRAS/BRALETTs	TOPS	BOTTOMS	UNDIES	BRAS/BRALETTs	TOPS	BOTTOMS	
AER-DIS-WALL-1220-ELEMENTO NUEVO	DISPLAY WALL	6									864
AER-DIS-WALL-610-ELEMENTO NUEVO	DISPLAY WALL	3									
MKT-TRY-48-1220-ELEMENTO NUEVO	SHELF PULL OUT TRAY	6									
MKT-TRY-48-1830-ESPECIAL-ELEMENTO NUEVO	SHELF PULL OUT TRAY	6									
MKT-SHELF-1220-ELEMENTO NUEVO	WALL CASE SHELF	6									
MKT-SHELF-1830-ESPECIAL-ELEMENTO NUEVO	WALL CASE SHELF	6									
AE-BOX-DIS-1220-ELEMENTO NUEVO	BOX - DISPLAY WALL	6									
AE-BOX-DIS-610-ELEMENTO NUEVO	BOX - DISPLAY WALL	3									
RH12S-WHT FACEOUT W-ELEMENTO NUEVO	FRONTAL	135									
RT4-WTG HANGRAIL BAR 48"-1220-ELEMENTO NUEVO	BARRA TINTORERIA	15									
RT4-WTG HANGRAIL BAR 48"-1830-ESPECIAL-ELEMENTO NUEVO	BARRA TINTORERIA	15									
MKT-RT-7236-EXISTENTE	RECTANGLE PICNIC TABLE	1	288	0	120	60	24	0	8	5	468
MKT-BENCH-481820-EXISTENTE	GARDEN BENCH W/DRAWER	2	132	40	45	48	11	4	3	4	530
MKT-2WAY-391857-EXISTENTE	2WAY GALVANIZED WARDROBER	6	0	35	30	3	0	5	5	5	408
MANIQUE-EXISTENTE	MANIQUE	3	0	0	0	0	0	0	0	0	0
MKT-RPT-5432-EXISTENTE	ROUND PICNIC TABLE	1	324	0	135	48	27	0	9	4	507
MKT-BENCH-241820-EXISTENTE	GARDEN BENCH W/DRAWER	4	192	80	120	96	16	8	8	8	1952
MKT-BFBF-EXISTENTE	MANIQUE	2	0	0	0	0	0	0	0	0	0
MKT-GARTBL-368434-EXISTENTE	GARDEN DAN TABLE	1	420	0	0	0	35	0	0	0	420
MKT-BFBF-EXISTENTE	MANIQUE	3	0	0	0	0	0	0	0	0	0
AER-MAR-DIS-02-EXISTENTE	MARQUEE	1	0	0	0	0	0	0	0	0	0
TOTAL EN CORNER		284									7608




Proyecto

CORNER

AERIE

LIVERPOOL
PARQUE DELTA

CROQUIS DE UBICACION

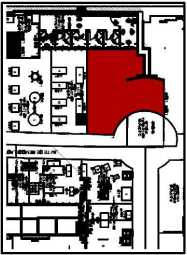

DIRECCION:

Av. Cuauhtémoc 462, Piedad Narvarte, Benito Juárez,
03020 Ciudad de México, CDMX

AREA DE PROYECTO:

43.14 m2

FECHA:

02 - JUNIO - 2021

ESCALA:

Indicada

ACOTACION:

mm

RESPONSABLE:

Proyectos

RESPONSABLE:

Arq. Ricardo Arreola

CLAVE

AER-LIV-DEL-LEN-01

Toda lo contenido en este plano es propiedad de THINK
ARCHITECTURE S.A. DE C.V. (R), para uso exclusivo y
único del proyecto; cualquier variación o modificación
deberá ser consultada. Entiendase bien antes de realizarla.



Descartes No. 93, 1er. piso
Col. Anzures, Miguel Hidalgo
C.P. 11590 TEL. 62 74 38 66

1

DE


6

CROQUIS DE UBICACION

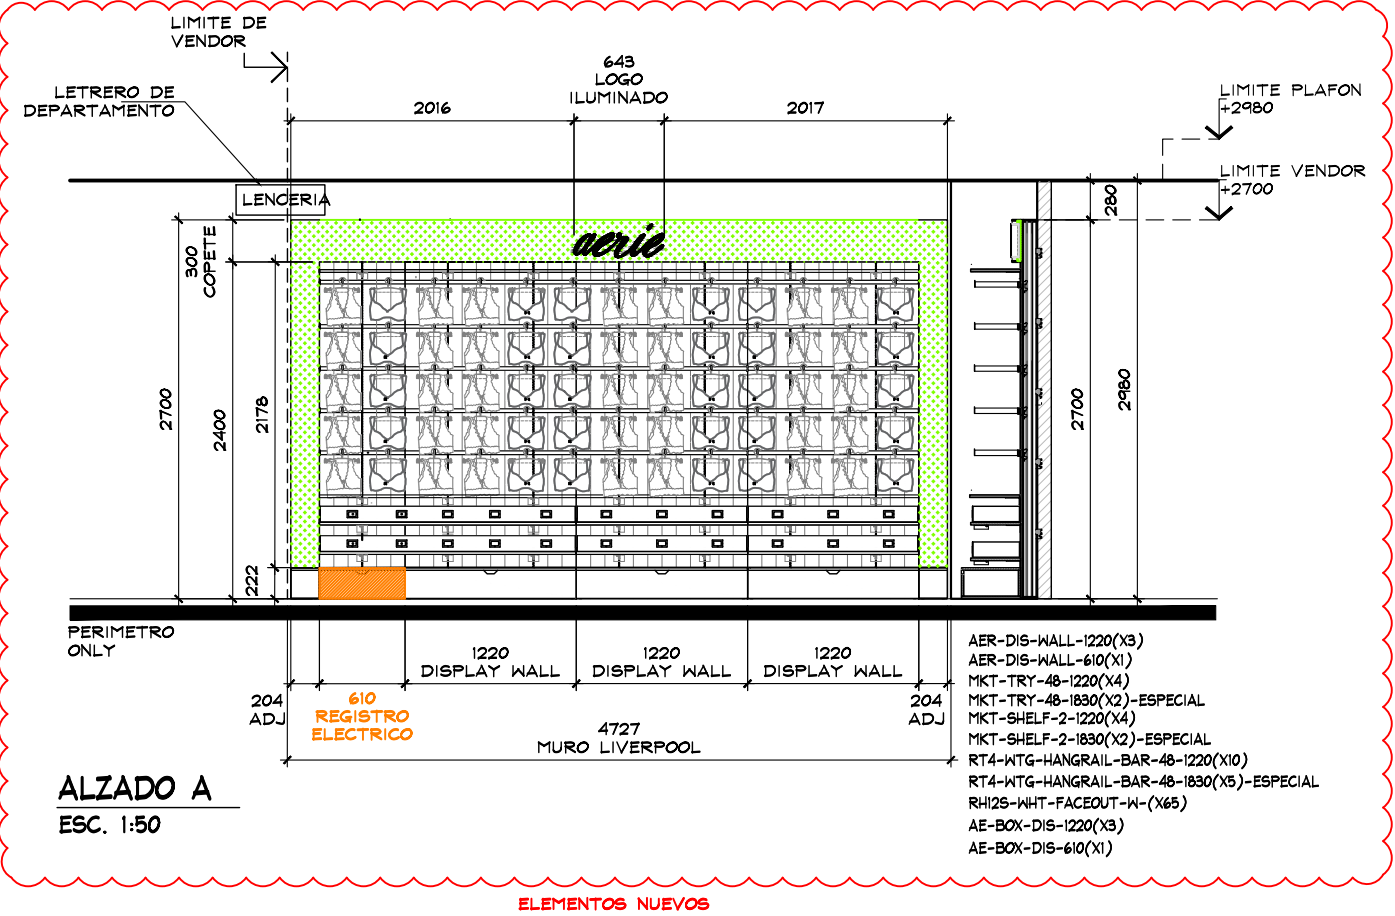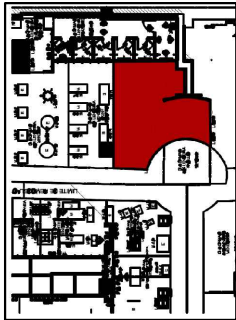


ALZADO A
ESC. 1:50

ELEMENTOS NUEVOS

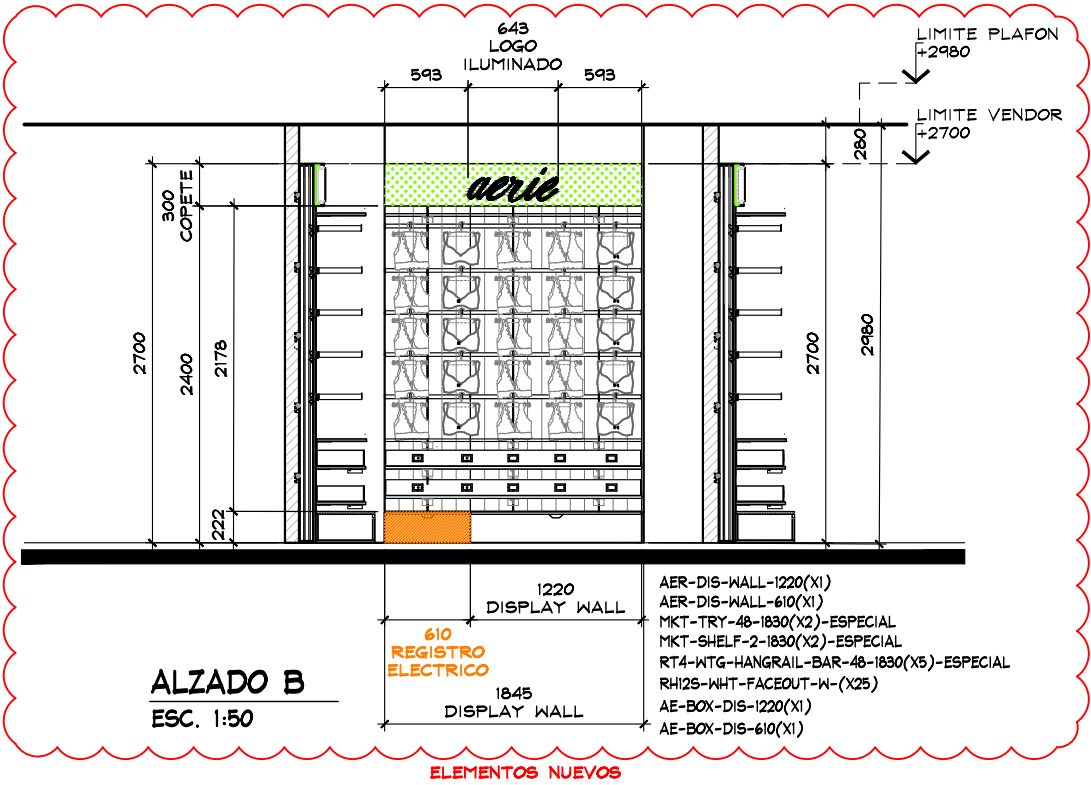

ALZADO B
ESC. 1:50

ELEMENTOS NUEVOS

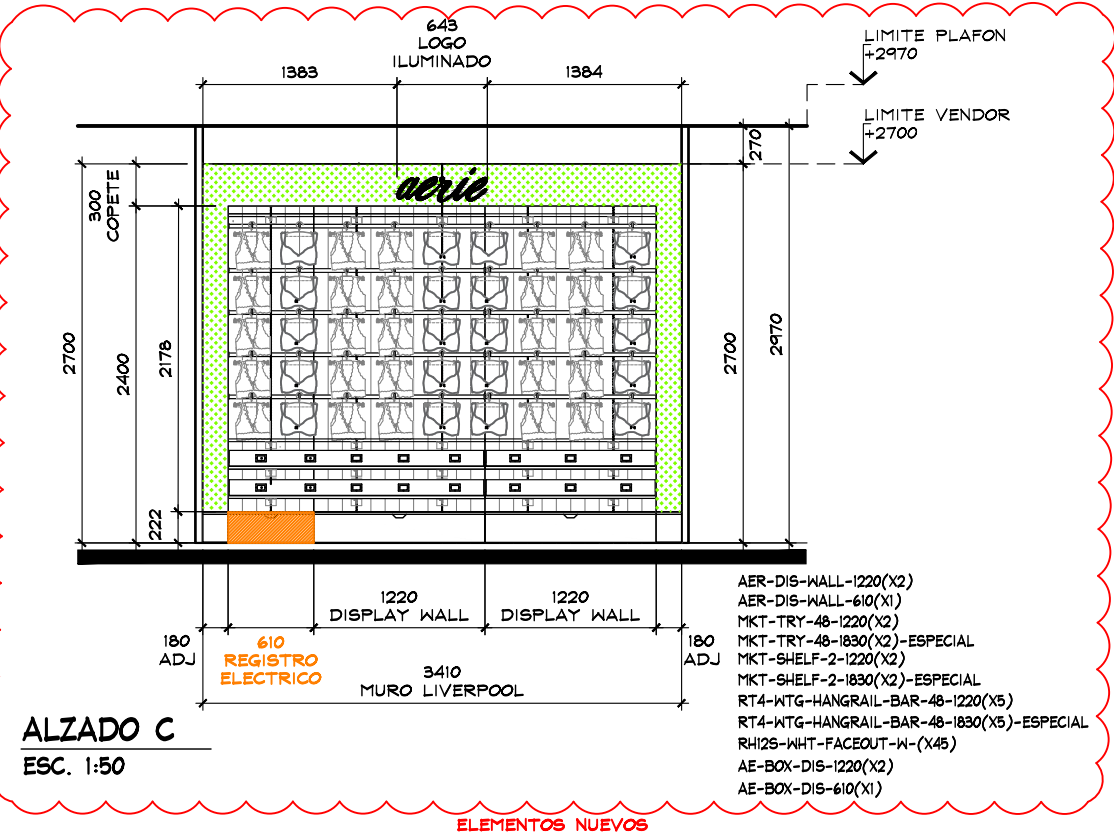

ALZADO C
ESC. 1:50

ELEMENTOS NUEVOS

Proyecto

CORNER

AERIE

LIVERPOOL
PARQUE DELTA

CROQUIS DE UBICACION

DIRECCION:
Av. Cuauhtémoc 462, Piedra Navarte, Benito Juárez,
03020 Ciudad de México, CDMX

AREA DE PROYECTO:	FECHA:
43.14 m2	02 - JUNIO - 2021
ESCALA:	ACOTACION:
Indicada	mm
RESPONSABLE:	RESPONSABLE:
Proyectos	Arq. Ricardo Arreola
CLAVE	
AER-LIV-DEL-LEN-01	
Todo lo contenido en este plano es propiedad de THINK ARCHITECTURE S.A. DE C.V. (R), para uso exclusivo y único del proyecto; cualquier variación o modificación deberá ser consultada. Entiendase bien antes de realizarla.	
Descartes No. 93, 1er. piso Col. Anzures, Miguel Hidalgo C.P. 11590 TEL. 62 74 38 66	

1 DE 6