


CROQUIS DE UBICACION

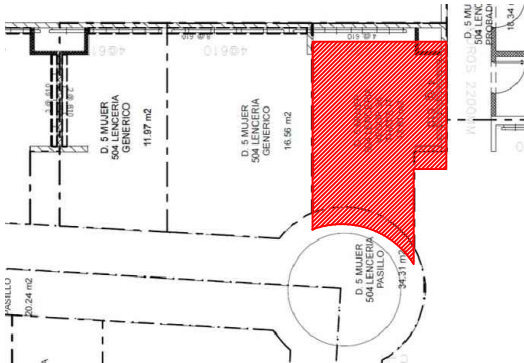

SIMBOLOGIA GENERAL

	INDICA MARCAS VECINAS
	INDICA ESPACIO DESIGNADO AERIE
	INDICA PASILLO PRINCIPAL

NOTA IMPORTANTE :

AL MOMENTO DEL LEVANTAMIENTO SE ENCONTRO MOBILIARIO DE LENCERIA DE THATS IT, ASI COMO MOBILIARIO SUELTO, SE DEBERA DE CONTEMPLAR:

RETIRO DE MOBILIARIO CENTRAL Y PERIMETRAL EXISTENTE POR (VERIFICAR CON PLANEACION LIVERPOOL LA COORDINACION DE RETIROS), EN EL CASO QUE SE REQUIERA EL RETIRO, SE DEBERA DE VERIFICAR CON EL AREA DE MANTENIMIENTO LA ENTREGA DEL MOBILIARIO RETIRADO.

CREMALLERAS VISIBLES EN PERIMETRO, **NO CONSIDERAR EN PRESUPUESTO**


SE ENCONTRO PISO EXISTENTE EN TIENDA, PISO CERAMICO ACABADO APARENTE COLOR BEIGE DE 300 x 300 mm, **NO SE CONSIDERA CAMBIO**

ZOCLO MADERA COLOR GRIS, 5 X 100 mm.

MARCAS COLINDANTES: LENCERIA GENERICA.

NO SE CONSIDERA RETIRO NI CAMBIO DE PISO.

AL MOMENTO DEL LEVANTAMIENTO, NO SE ENCONTRO SALIDA ELECTRICA (CONTACTO) PERO SE ENCONTRO UN REGISTRO ELECTRICO, EL CUAL NOS INDICA EL JEFE DE MTTO. QUE SE PODRA UTILIZAR DESPUES DE REUBICAR THATS IT.

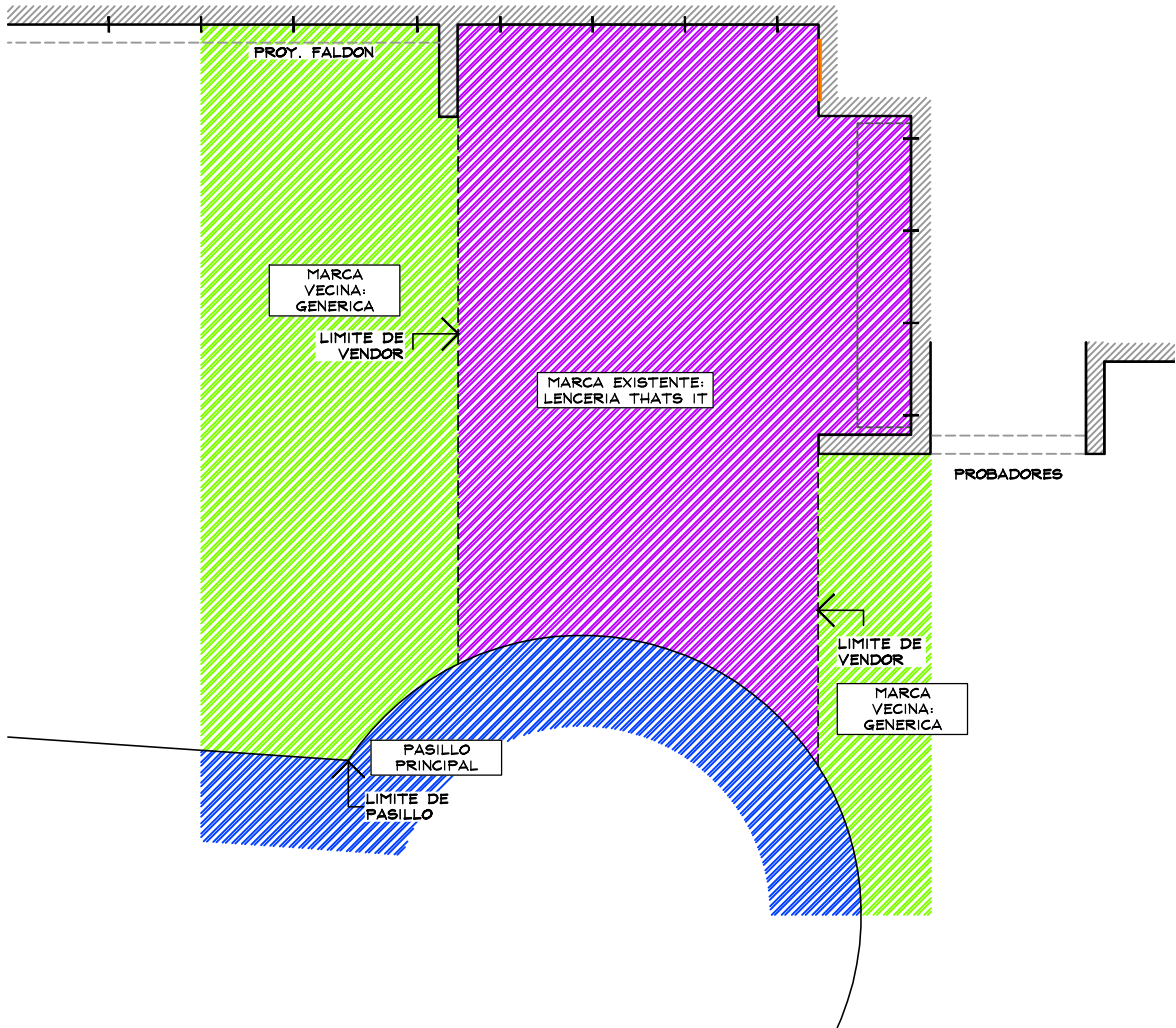

PLANTA GENERAL
LEVANTAMIENTO

ESC. 1:50



THINK
ARCHITECTURE

aerie
Aerie.com

PROYECTO

CORNER

LENCERIA

LIVERPOOL
LOS MOCHIS

CROQUIS DE UBICACION



DIRECCION:



Blvrd. Centenario #805, Col.
Margarita, Los Mochis, Sinaloa,
C.P. 81270

AREA DE PROYECTO:	FECHA:
11.33 m2	7 abril 2022
ESCALA: Indicada	ACOTACION: mm
RESPONSABLE: Proyectos	RESPONSABLE: Arq. Ricardo Arreola
CLAVE:	
AER-LIV-PAS-MOC-05	

Todo lo contenido en este plano es propiedad de THINK ARCHITECTURE S.A. DE C.V. (R), para uso exclusivo y único del proyecto; cualquier variación o modificación deberá ser consultada. Entiendase bien antes de realizarla.

Descartes No. 95, 1er. piso
Col. Anzures, Miguel Hidalgo
C.P. 11540 TEL. 62.74.36.66 1 DE 5

CROQUIS DE UBICACION

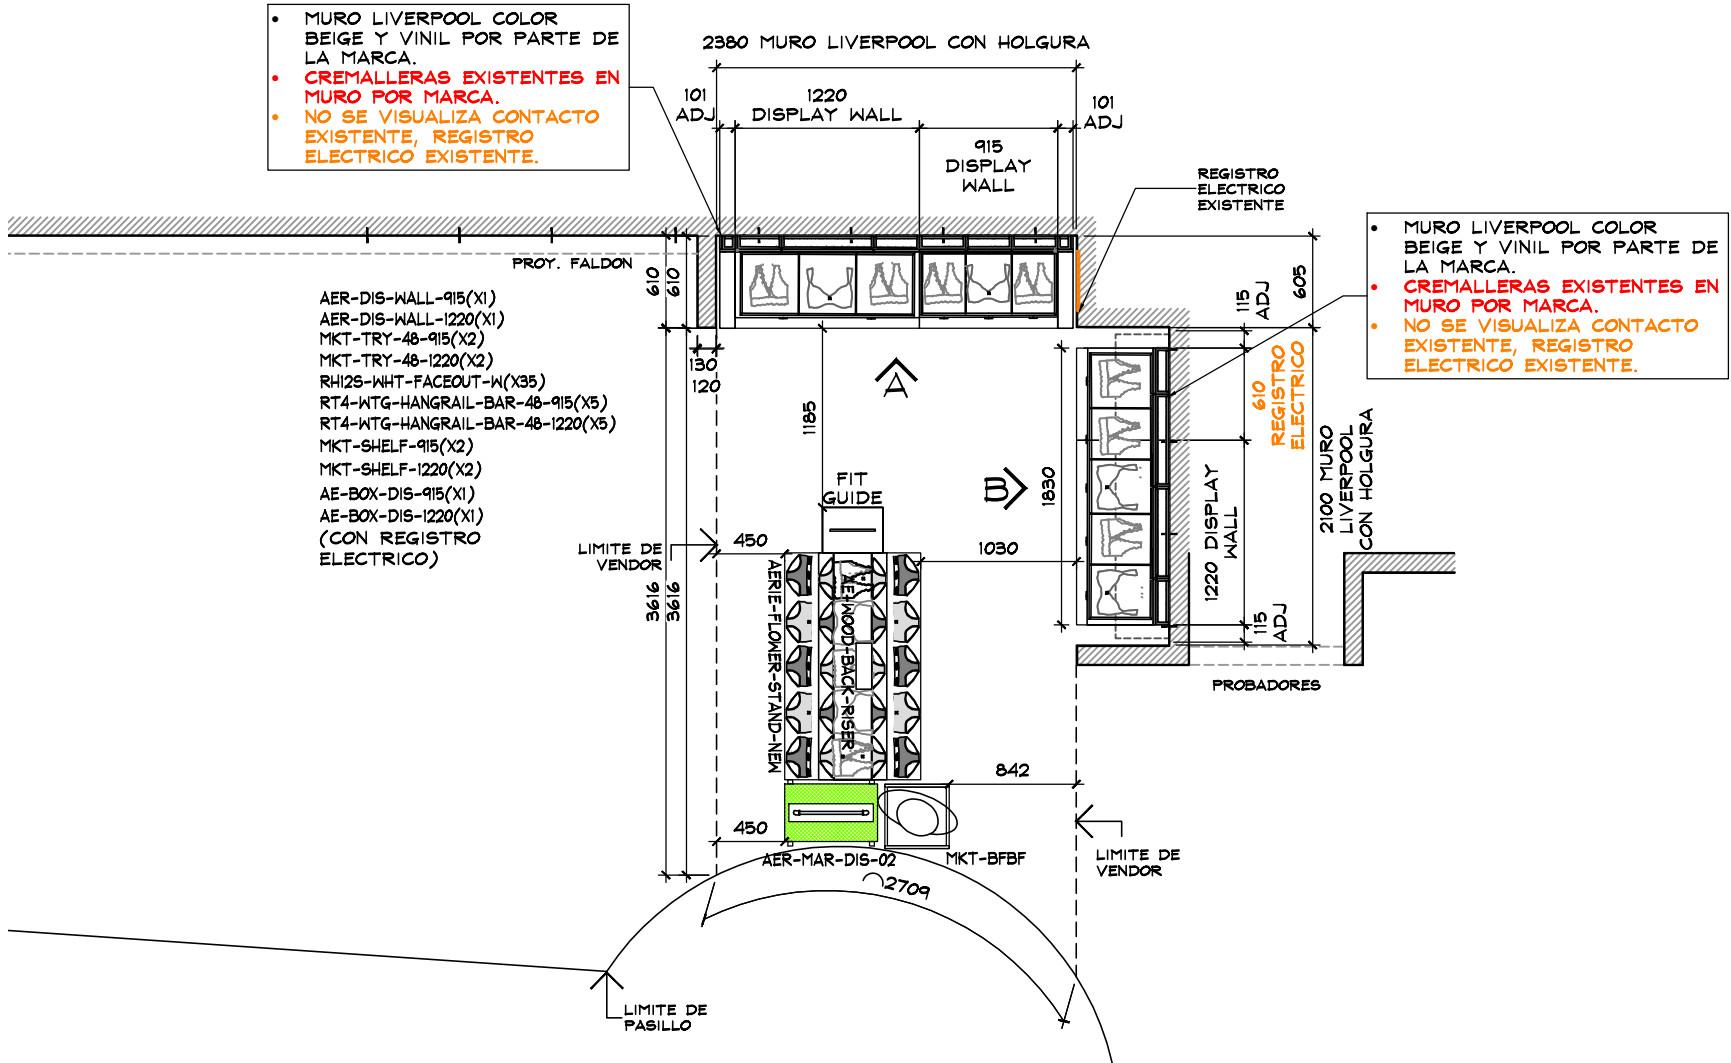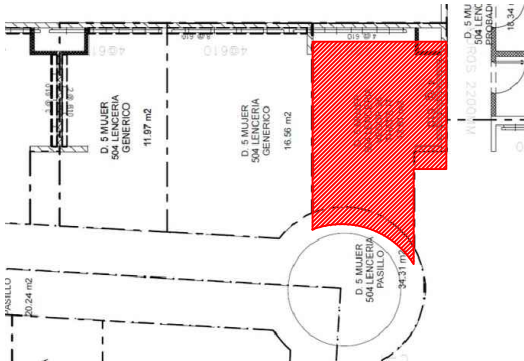

PLANTA ARQUITECTONICA

ESC. 1:50

TABLA DE CAPACIDADES LIVERPOOL PASEO LOS MOCHIS											
CLAVE	DESCRIPCION	Nº MUEBLES	UNIDADES				CC-S				TOTAL MAXIMO
			UNDIES	BRAS/BRALETTIS	TOPS	BOTTOMS	UNDIES	BRAS/BRALETTIS	TOPS	BOTTOMS	
AER-DIS-WALL-1220	DISPLAY WALL	1									144
AER-DIS-WALL-915	DISPLAY WALL	1									
AER-DIS-WALL-610	DISPLAY WALL	1									
MKT-TRY-48-1220	SHELF PULL OUT TRAY	2									
MKT-TRY-48-915	SHELF PULL OUT TRAY	2									
MKT-TRY-48-1830-ESPECIAL	SHELF PULL OUT TRAY	2									
MKT-SHELF-1220	WALL CASE SHELF	2									
MKT-SHELF-1830-ESPECIAL	WALL CASE SHELF	2									
MKT-SHELF-915	WALL CASE SHELF	2									
AE-BOX-DIS-1220	BOX - DISPLAY WALL	2									
AE-BOX-DIS-915	BOX - DISPLAY WALL	1									
AE-BOX-DIS-610	BOX - DISPLAY WALL	1									
RH12S-WHT FACEOUT W	FRONTAL	55									
GR1-WHT-SADDLE HANGRAIL BRKT1"	BRACKET PARA BARRA	30									
RT4-WTG HANGRAIL BAR 48"-1220	BARRA TINTORERIA	5									420
RT4-WTG HANGRAIL BAR 48"-9150	BARRA TINTORERIA	5									
RT4-WTG HANGRAIL BAR 48"-1830-ESPECIAL	BARRA TINTORERIA	5									
AERIE-FLORER-STAND-NEW	AERIE FLOWER	1	420	0	0	0	35	0	0	0	
FIT GUIDE	GRAFICO TOTEM	1	0	0	0	0	0	0	0	0	
AER-MAR-DIS-02	MARQUEE	1	0	0	0	0	0	0	0	0	
MANIQUE	MANIQUE	1	0	0	0	0	0	0	0	0	
MKT-BFBF	BASE MANIQUE	1	0	0	0	0	0	0	0	0	
AER-WOOD-BACK-RISER	RISER	1									
TOTAL EN CORNER		125									564



THINK
ARCHITECTURE

aerie
Aerie.com

PROYECTO

CORNER

LENCERIA

LIVERPOOL
LOS MOCHIS

CROQUIS DE UBICACION



DIRECCION:
Blvd. Centenario #805, Col.
Margarita, Los Mochis, Sinaloa,
C.P. 81270

AREA DE PROYECTO: 11.33 m2
FECHA: 7 abril 2022

ESCALA: Indicada
ACOTACION: mm



RESPONSABLE: Proyectos
RESPONSABLE: Arq. Ricardo Arreola

CLAVE
AER-LIV-PAS-MOC-05


Todo lo contenido en este plano es propiedad de THINK
ARCHITECTURE S.A. DE C.V. (R), para uso exclusivo y
único del proyecto; cualquier variación o modificación
deberá ser consultada. Entiendase bien antes de realizarla.

Descartes No. 95, 1er. piso
Col. Anzures, Miguel Hidalgo
C.P. 11590 TEL. 62.74.96.66

CROQUIS DE UBICACION

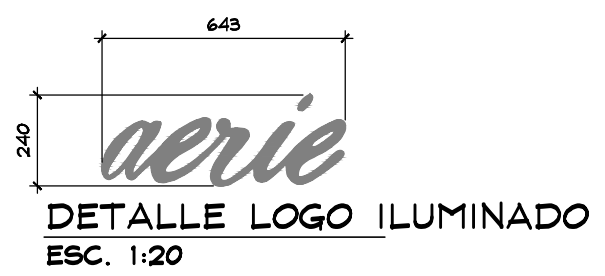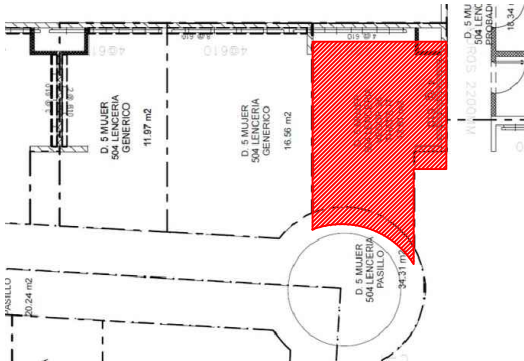

ESTADO ACTUAL

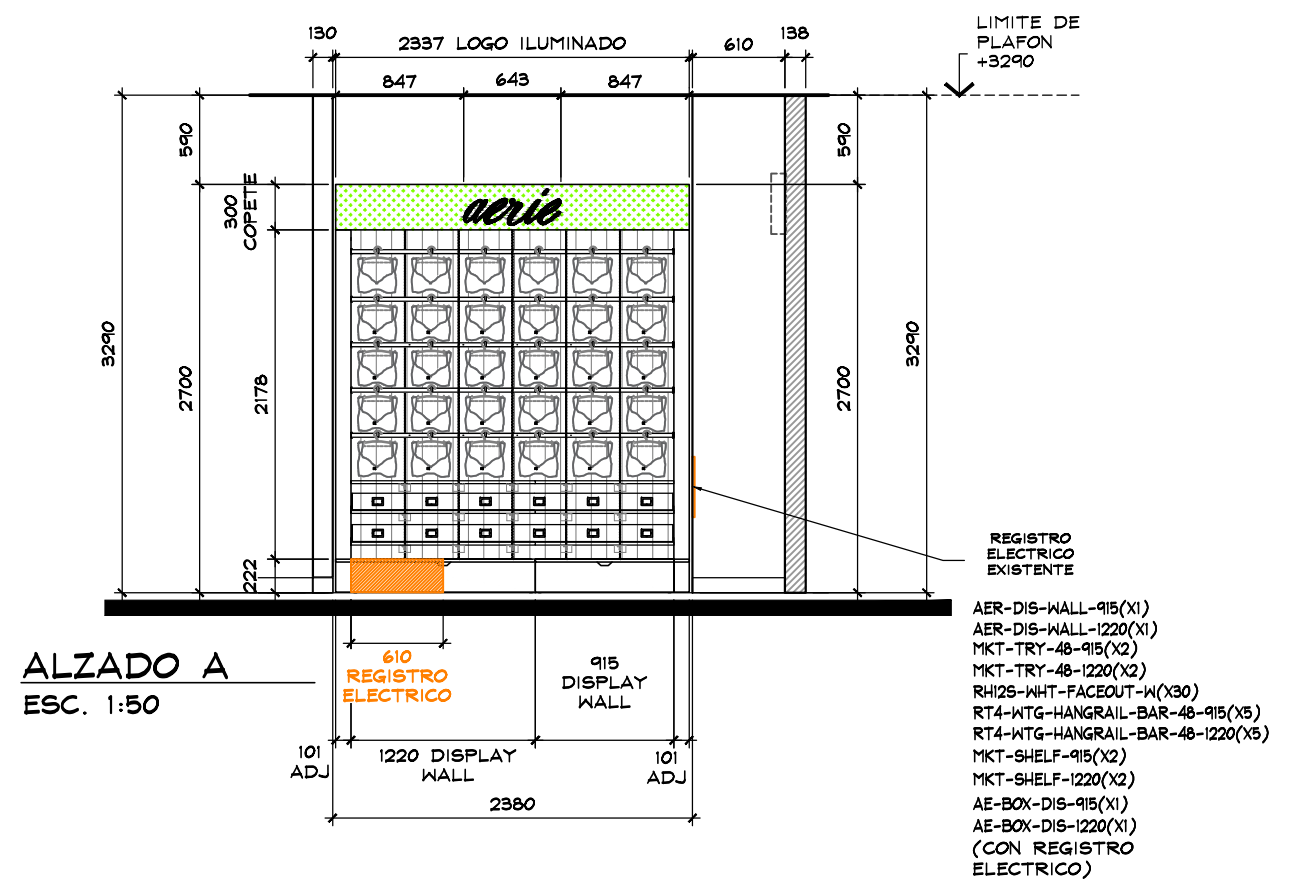

PROYECTO

CORNER

LENCERIA

LIVERPOOL
LOS MOCHIS

CROQUIS DE UBICACION



DIRECCION:
Blvrd. Centenario #805, Col.
Margarita, Los Mochis, Sinaloa,
C.P. 81270

AREA DE PROYECTO:	FECHA:
11.33 m2	7 abril 2022
ESCALA:	ACOTACION:
Indicada	mm
RESPONSABLE:	RESPONSABLE:
Proyectos	Arq. Ricardo Arreola
CLAVE:	
AER-LIV-PAS-MOC-05	


Todo lo contenido en este plano es propiedad de THINK ARCHITECTURE S.A. DE C.V. (R), para uso exclusivo y único del proyecto; cualquier variación o modificación deberá ser consultada. Entiendase bien antes de realizarla.

Descartes No. 95, 1er. piso
Col. Anzures, Miguel Hidalgo
C.P. 11590 TEL. 62.74.36.66

3 DE 5

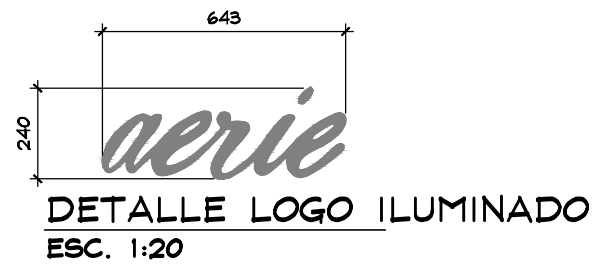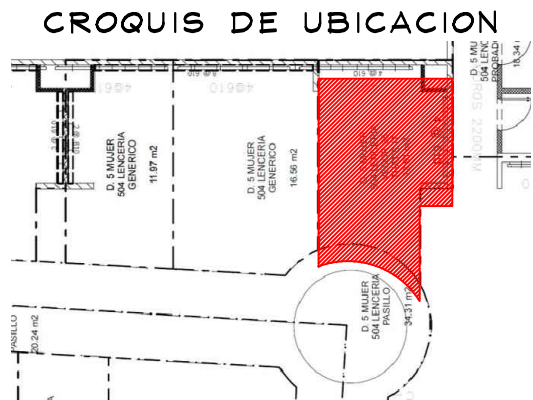

ESTADO ACTUAL

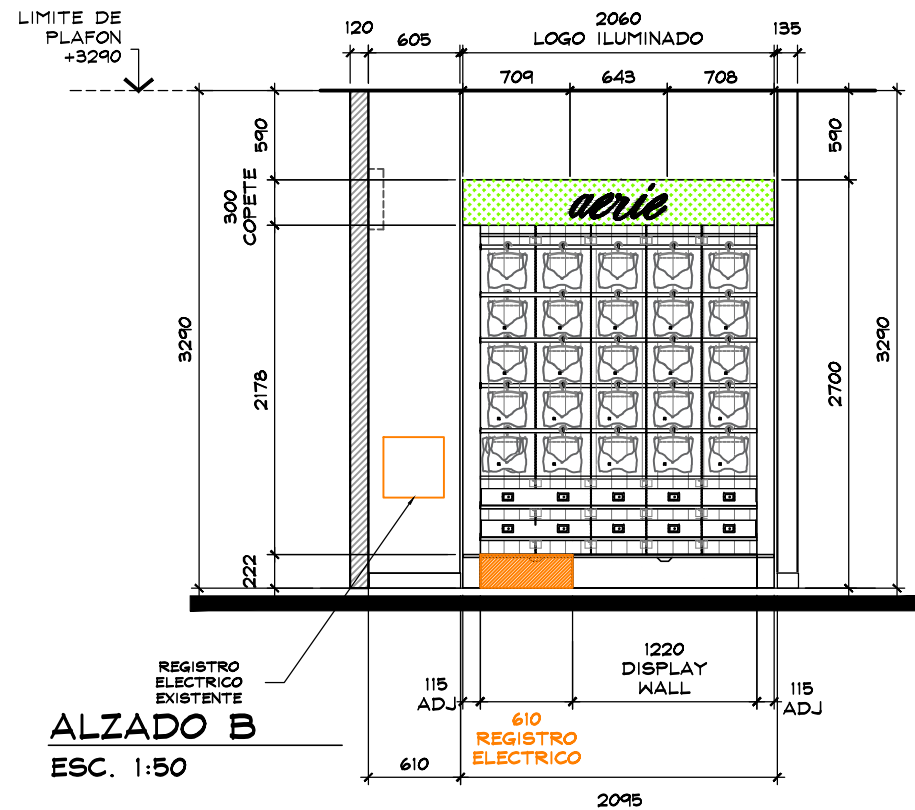



THINK
ARCHITECTURE

aerie
Aerie.com

PROYECTO

CORNER

LENCERIA

LIVERPOOL
LOS MOCHIS

CROQUIS DE UBICACION

DIRECCION:
Blvd. Centenario #805, Col.
Margarita, Los Mochis, Sinaloa,
C.P. 81270

AREA DE PROYECTO:	FECHA:
11.33 m2	7 abril 2022
ESCALA:	ACOTACION:
Indicada	mm
RESPONSABLE:	RESPONSABLE:
Proyectos	Arq. Ricardo Arreola
CLAVE	
AER-LIV-PAS-MOC-05	

Todo lo contenido en este plano es propiedad de THINK ARCHITECTURE S.A. DE C.V. (R), para uso exclusivo y único del proyecto; cualquier variación o modificación deberá ser consultada. Entiendase bien antes de realizarla.

Desarrollado No. 95, 1er. piso
Col. Anzures, Miguel Hidalgo
C.P. 11590 TEL. 62.74.36.66

4 DE 5