



CROQUIS DE UBICACION

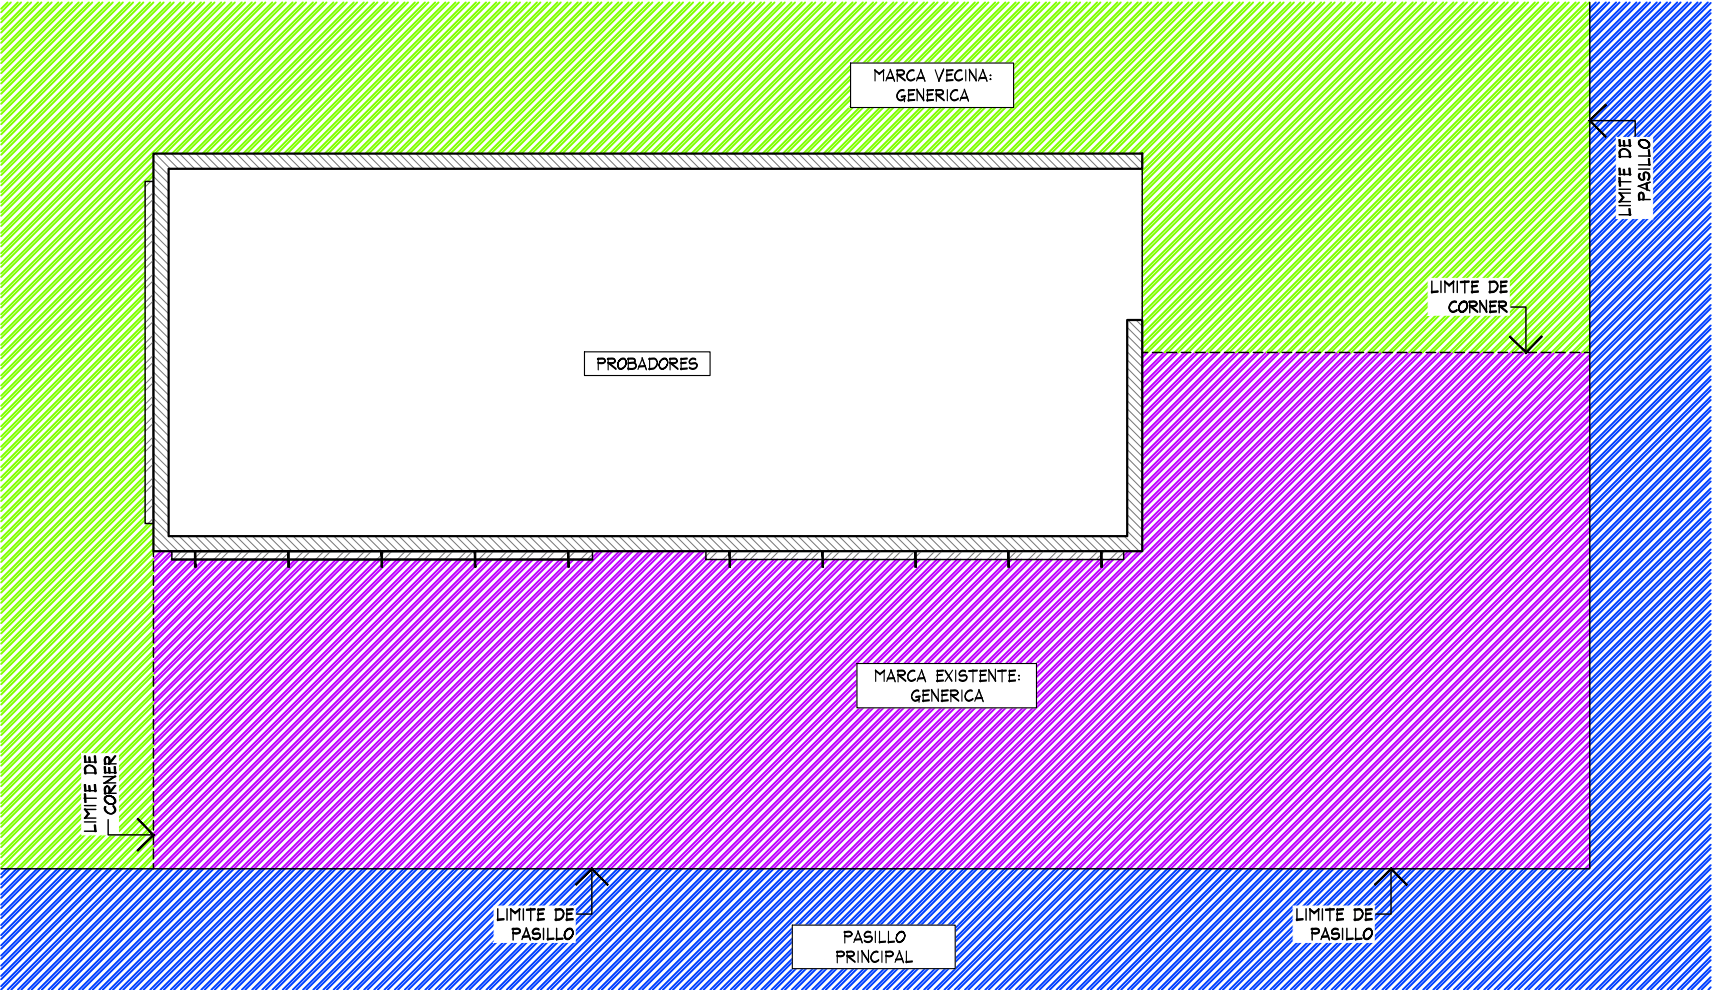

PLANTA GENERAL  
ESC. 1:50

SIMBOLOGIA GENERAL

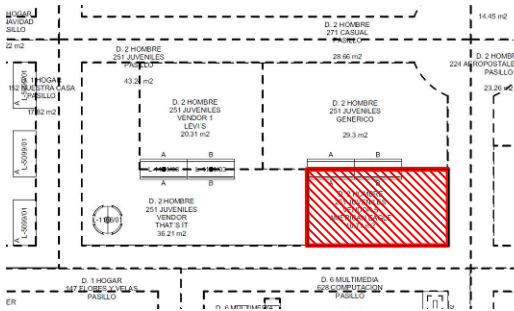

NOTA IMPORTANTE :

AL MOMENTO DEL LEVANTAMIENTO SE ENCONTRO MOBILIARIO GENERICO, ASI COMO MOBILIARIO SUELTO, SE DEBERA DE CONTEMPLAR:

RETIRO DE MOBILIARIO CENTRAL Y PERIMETRAL EXISTENTE POR ( VERIFICAR CON PLANEACION LIVERPOOL LA COORDINACION DE RETIROS ), EN EL CASO QUE SE REQUIERA EL RETIRO, SE DEBERA DE VERIFICAR CON EL AREA DE MANTENIMIENTO LA ENTREGA DEL MOBILIARIO RETIRADO.

ALTURA PERIMETRO EXISTENTE: 2442 mm.

CREMALLERAS VISIBLES EN SOBREMUROS LIVERPOOL, NO CONSIDERAR EN PRESUPUESTO  
CREMALLERAS NO EXISTENTES EN MURO CON VINIL, CONSIDERAR EN PRESUPUESTO

SE ENCONTRO PISO EXISTENTE EN TIENDA, PISO PORCELANATO ACABADO APARENTE COLOR IVORY DE 600 x 600 mm, NO SE CONSIDERA CAMBIO ZOCLO MDF COLOR GRIS, 5 X 100 mm.

MARCAS COLINDANTES: GENERICAS

CONTACTOS NO VISIBLES EN LEVANTAMIENTO. CONSIDERAR CONTACTOS EN PRESUPUESTO



THINK  
ARCHITECTURE

AMERICAN EAGLE


PROYECTO

CORNER

AMERICAN EAGLE

LIVERPOOL  
CUAUTLA

CROQUIS DE UBICACION

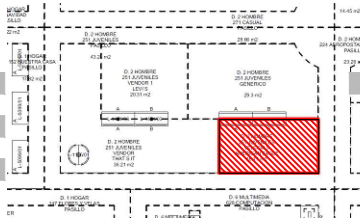

DIRECCIÓN:  
Camino Real Tetelcingo #23,  
Colonia Tierra Larga, Cuautla,  
Morelos, C.P. 62757


|                   |                      |
|-------------------|----------------------|
| AREA DE PROYECTO: | FECHA:               |
| 23.84 m2          | 1 abril 2022         |
| ESCALA:           | ACOTACION:           |
| Indicada          | mm                   |
| RESPONSABLE:      | RESPONSABLE:         |
| Proyectos         | Arq. Ricardo Arreola |
| CLAVE:            |                      |

AE-LIV-CUA-JUV-02

Todo lo contenido en este plano es propiedad de THINK ARCHITECTURE S.A. DE C.V. (R), para uso exclusivo y único del proyecto; cualquier variación o modificación deberá ser consultada. Entendase bien antes de realizarla.


Desarrollado por: No. 95, 1er. piso  
Col. Anzures, Miguel Hidalgo  
C.P. 11540 TEL. 62.74.36.66




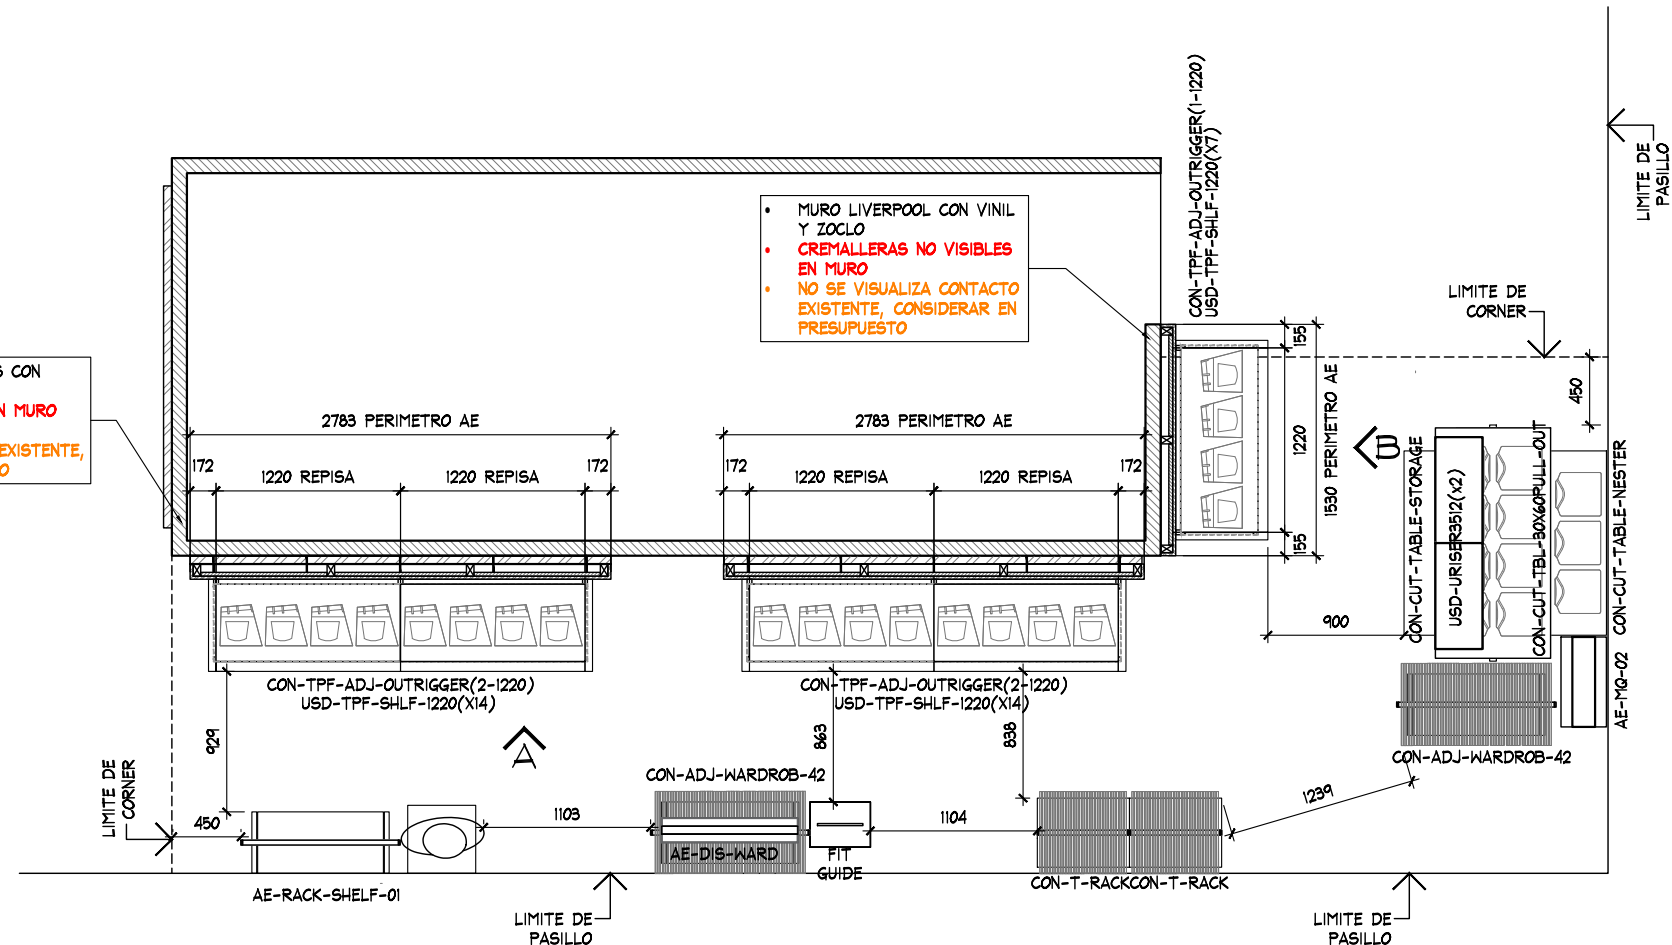


**ESC. 1:50**


| TABLA DE CAPACIDADES AE CUAUTLA JUVENILES |                   |            |                |                |                |                |              |              |
|-------------------------------------------|-------------------|------------|----------------|----------------|----------------|----------------|--------------|--------------|
| CLAVE                                     | DESCRIPCION       | Nº MUEBLES | COLGADO MINIMO | DOBLADO MINIMO | COLGADO MAXIMO | DOBLADO MAXIMO | TOTAL MINIMO | TOTAL MAXIMO |
| CON-TPF-ADJ-OUTRIGGER (2-1220 MM)         | PERIMETRO         | 2          | 0              | 0              | 0              | 0              | 0            | 0            |
| CON-TPF-ADJ-OUTRIGGER (1-1220 MM)         | PERIMETRO         | 1          | 0              | 0              | 0              | 0              | 0            | 0            |
| USD-TPF-SHLF-1220MM                       | REPISAS           | 35         | 0              | 32             | 0              | 40             | 1120         | 1120         |
| AE-MQ-02                                  | MARQUEE           | 1          | 0              | 0              | 0              | 0              | 0            | 0            |
| USD-URISER3512                            | RISER             | 2          | 0              | 0              | 0              | 0              | 0            | 0            |
| AE-RACK-SHELF-01                          | TRINGLA+REPISAS   | 1          | 31             | 0              | 41             | 0              | 0            | 41           |
| CON-T-RACK                                | RACK "T"          | 2          | 49             | 0              | 65             | 0              | 97           | 129          |
| CON-ADJ-WARDROB-42                        | TRINGLA           | 2          | 31             | 0              | 41             | 0              | 0            | 81           |
| CON-CUT-TBL-30x60PULL-OUT                 | MESA ALTA         | 1          | 0              | 56             | 0              | 70             | 56           | 20           |
| CON-CUT-TABLE-NESTER                      | MESA NESTER       | 1          | 0              | 24             | 0              | 20             | 24           | 20           |
| CON-CUT-TABLE-STORAGE                     | STORAGE           | 1          | 0              | 0              | 0              | 0              | 0            | 0            |
| FIT GUIDE                                 | GRAFICO TOTEM     | 1          | 0              | 0              | 0              | 0              | 0            | 0            |
| CON-MAN-RIS-5                             | BASE MANIQUE BAJA | 1          | 0              | 0              | 0              | 0              | 0            | 0            |
| AE-DIS-WARD                               | ID TRINGLA        | 1          | 0              | 0              | 0              | 0              | 0            | 0            |
| TOTAL EN CORNER                           |                   | 52         | 109.5          | 416            | 146            | 510            | 1297         | 1411         |

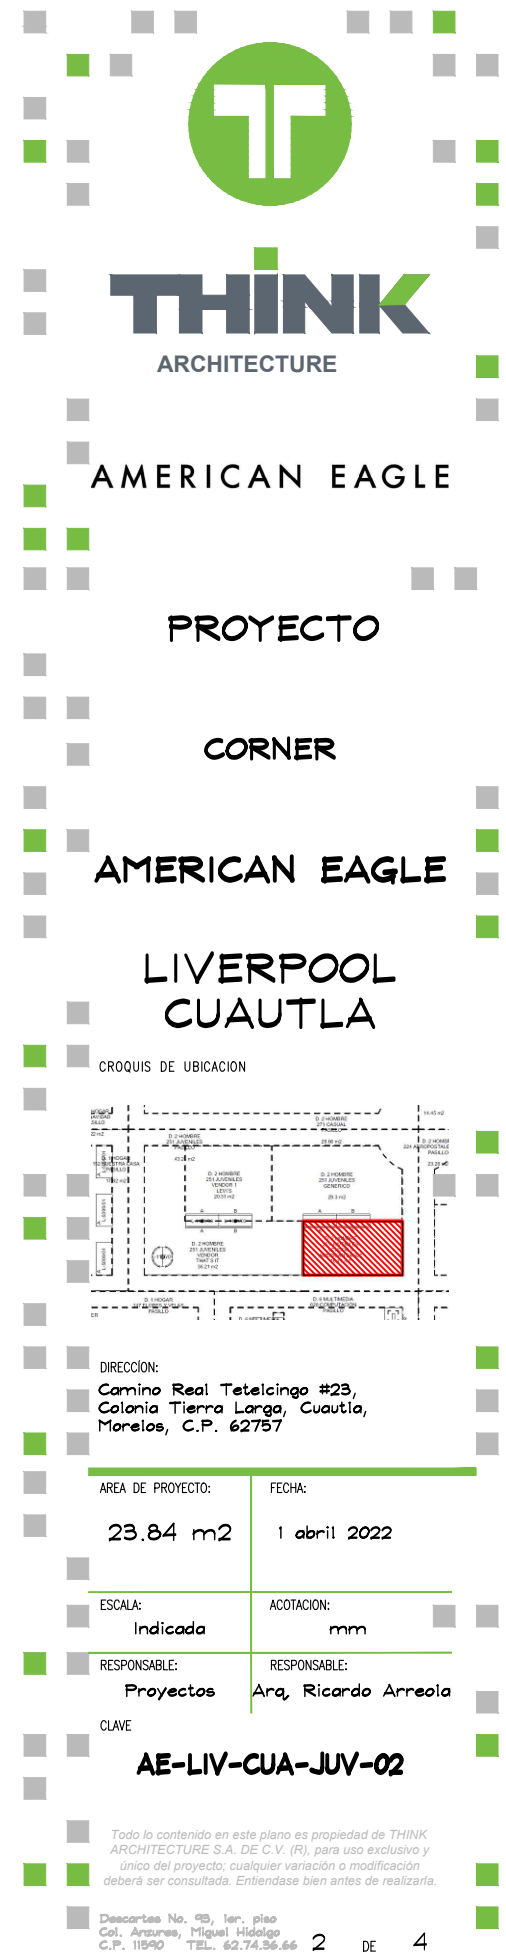

CROQUIS DE UBICACION

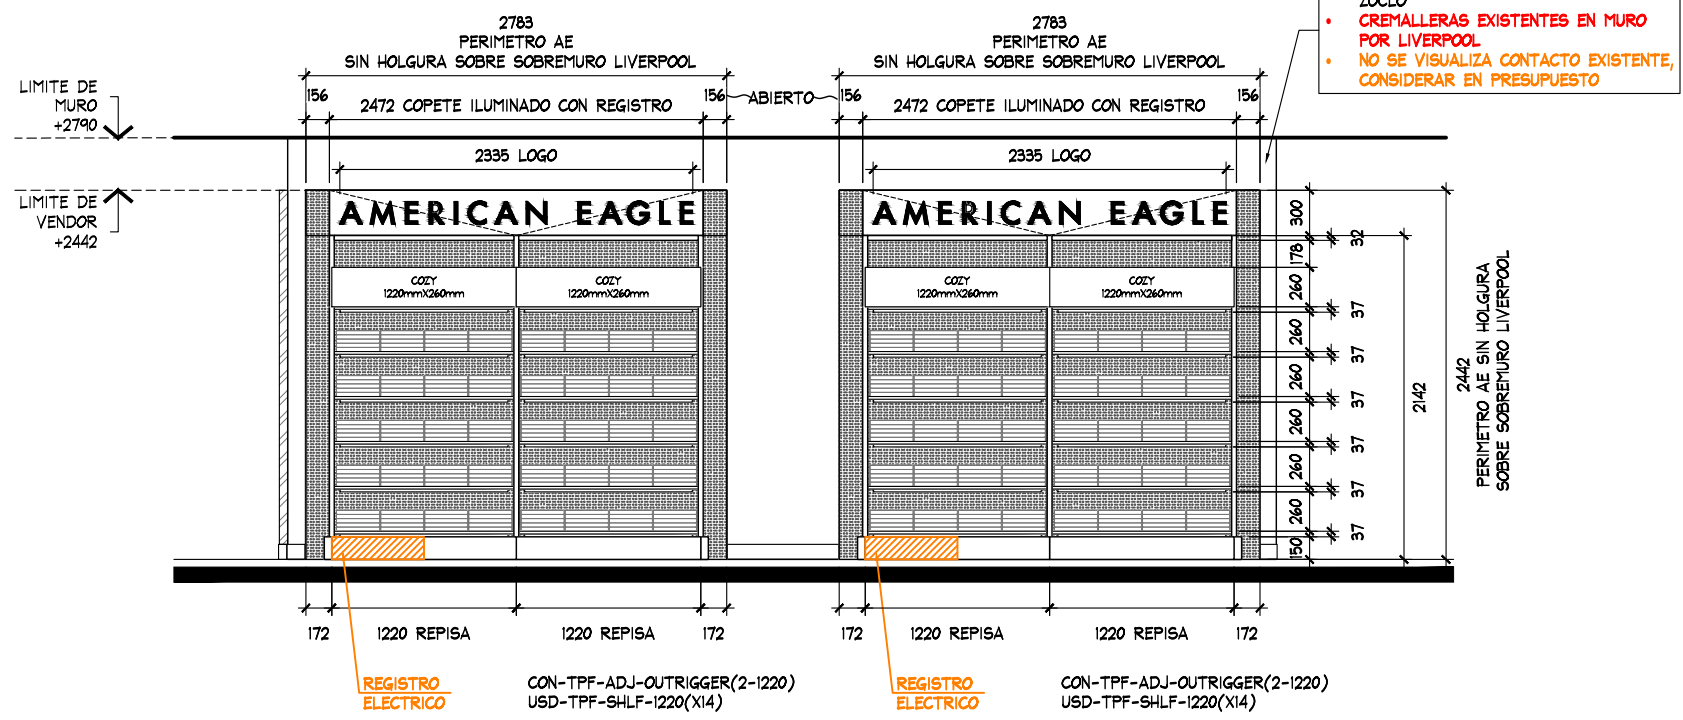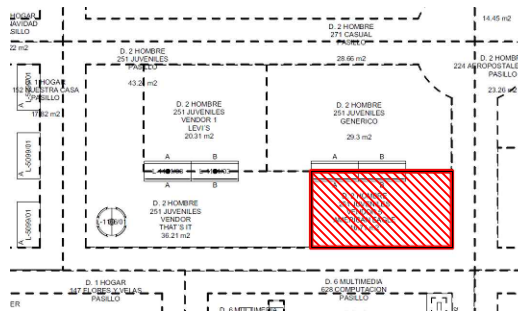

ALZADO A LEVANTAMIENTO  
ESC. 1:50

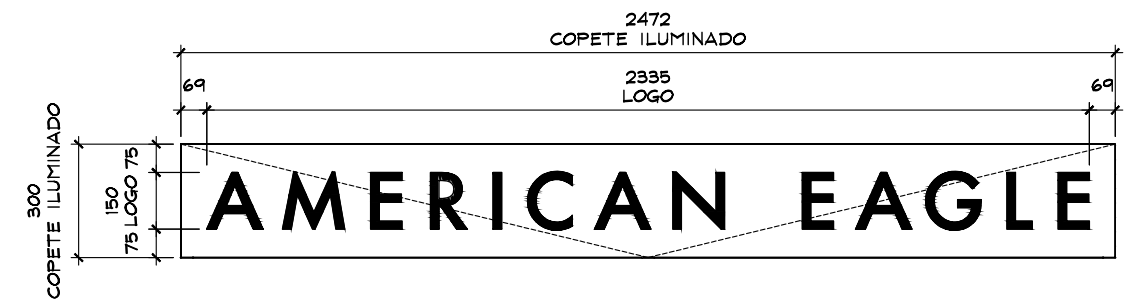

DETALLE LETRERO  
ESC. 1:20



ESTADO ACTUAL

AMERICAN EAGLE

PROYECTO

CORNER

AMERICAN EAGLE

LIVERPOOL  
CUAUTLA

CROQUIS DE UBICACION

DIRECCION:  
Camino Real Tetelcingo #23,  
Colonia Tierra Larga, Cuautla,  
Morelos, C.P. 62757

|                   |                      |
|-------------------|----------------------|
| AREA DE PROYECTO: | FECHA:               |
| 23.84 m2          | 1 abril 2022         |
| ESCALA:           | ACOTACION:           |
| Indicada          | mm                   |
| RESPONSABLE:      | RESPONSABLE:         |
| Proyectos         | Arq. Ricardo Arreola |

CLAVE  
AE-LIV-CUA-JUV-02

Todo lo contenido en este plano es propiedad de THINK ARCHITECTURE S.A. DE C.V. (R), para uso exclusivo y único del proyecto; cualquier variación o modificación deberá ser consultada. Entendase bien antes de realizarla.


Desarrollado No. 95, 1er. piso  
Col. Anzures, Miguel Hidalgo  
C.P. 11590 TEL. 62.74.96.66

3 DE 4




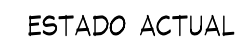

|                      |                      |
|----------------------|----------------------|
| AREA DE PROYECTO:    | FECHA:               |
| 23.84 m <sup>2</sup> | 1 abril 2022         |
| ESCALA:              | ACOTACION:           |
| Indicada             | mm                   |
| RESPONSABLE:         | RESPONSABLE:         |
| Proyectos            | Arq. Ricardo Arreola |
| CLAVE                |                      |

**AE-LIV-CUA-JUV-02**

Todo lo contenido en este plano es propiedad de THINK ARCHITECTURE S.A. DE C.V. (R), para uso exclusivo y único del proyecto; cualquier variación o modificación deberá ser consultada. Entiendase bien antes de realizarla.