

- INDICA MARCAS VECINAS
- INDICA ESPACIO DESIGNADO A AERIE
- INDICA PASILLO PRINCIPAL

El diagrama ilustra un espacio aéreo designado, representado por un polígono central con una hachura diagonal roja. Este espacio está rodeado por áreas con hachuras de colores diferentes que representan zonas vecinas o límites:

- Área superior:** Una zona triangular con hachura diagonal roja, que forma parte del espacio designado.
- Área inferior izquierda:** Una zona con hachura diagonal verde, etiquetada como "MARCA VECINA: CURVY GENERICO".
- Área inferior derecha:** Una zona con hachura diagonal verde, etiquetada como "MARCA VECINA: GENERICO".
- Área inferior:** Una zona horizontal con hachura diagonal azul, etiquetada como "LIMITE DE PASILLO".

Se indican varios límites y marcas:

- LIMITE DE VENDOR:** Se muestra en dos puntos, uno en la zona verde inferior izquierda y otro en la zona verde inferior derecha, con flechas que indican la dirección del límite.
- ESPACIO DESIGNADO AERIE:** Etiqueta central dentro del polígono rojo.
- LIMITE DE PASILLO:** Etiqueta en la zona azul inferior, con una flecha que indica el límite.

THINK
ARCHITECTURE

aerie[®]
Aerie.com


LIVERPOOL
MONTERREY CENTRO

AREA DE PROYECTO:	FECHA:
30.86 m2	23/05/2022
ESCALA:	ACOTACION:
Indicada	mm
RESPONSABLE:	RESPONSABLE:
Proyectos	Arq. Ricardo Arneola
CLAVE	


Todo lo contenido en este plano es propiedad de THINK ARCHITECTURE S.A. DE C.V. (R), para uso exclusivo y único del proyecto; cualquier variación o modificación deberá ser consultada. Entiendase bien antes de realizarla.

Descartes No. 93, 1er. piso
Col. Anzures, Miguel Hidalgo
C.P. 11590 TEL. 62.74.36.66

CROQUIS DE UBICACION

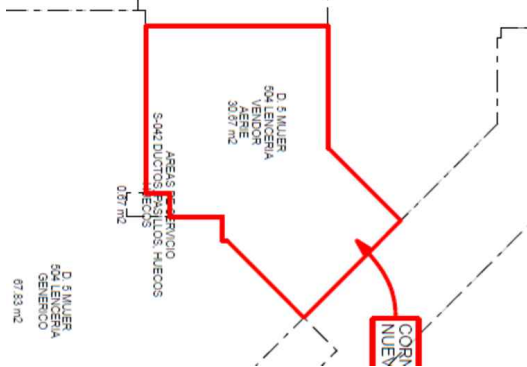

ESTADO ACTUAL - FALDON EXISTENTE LIVERPOOL

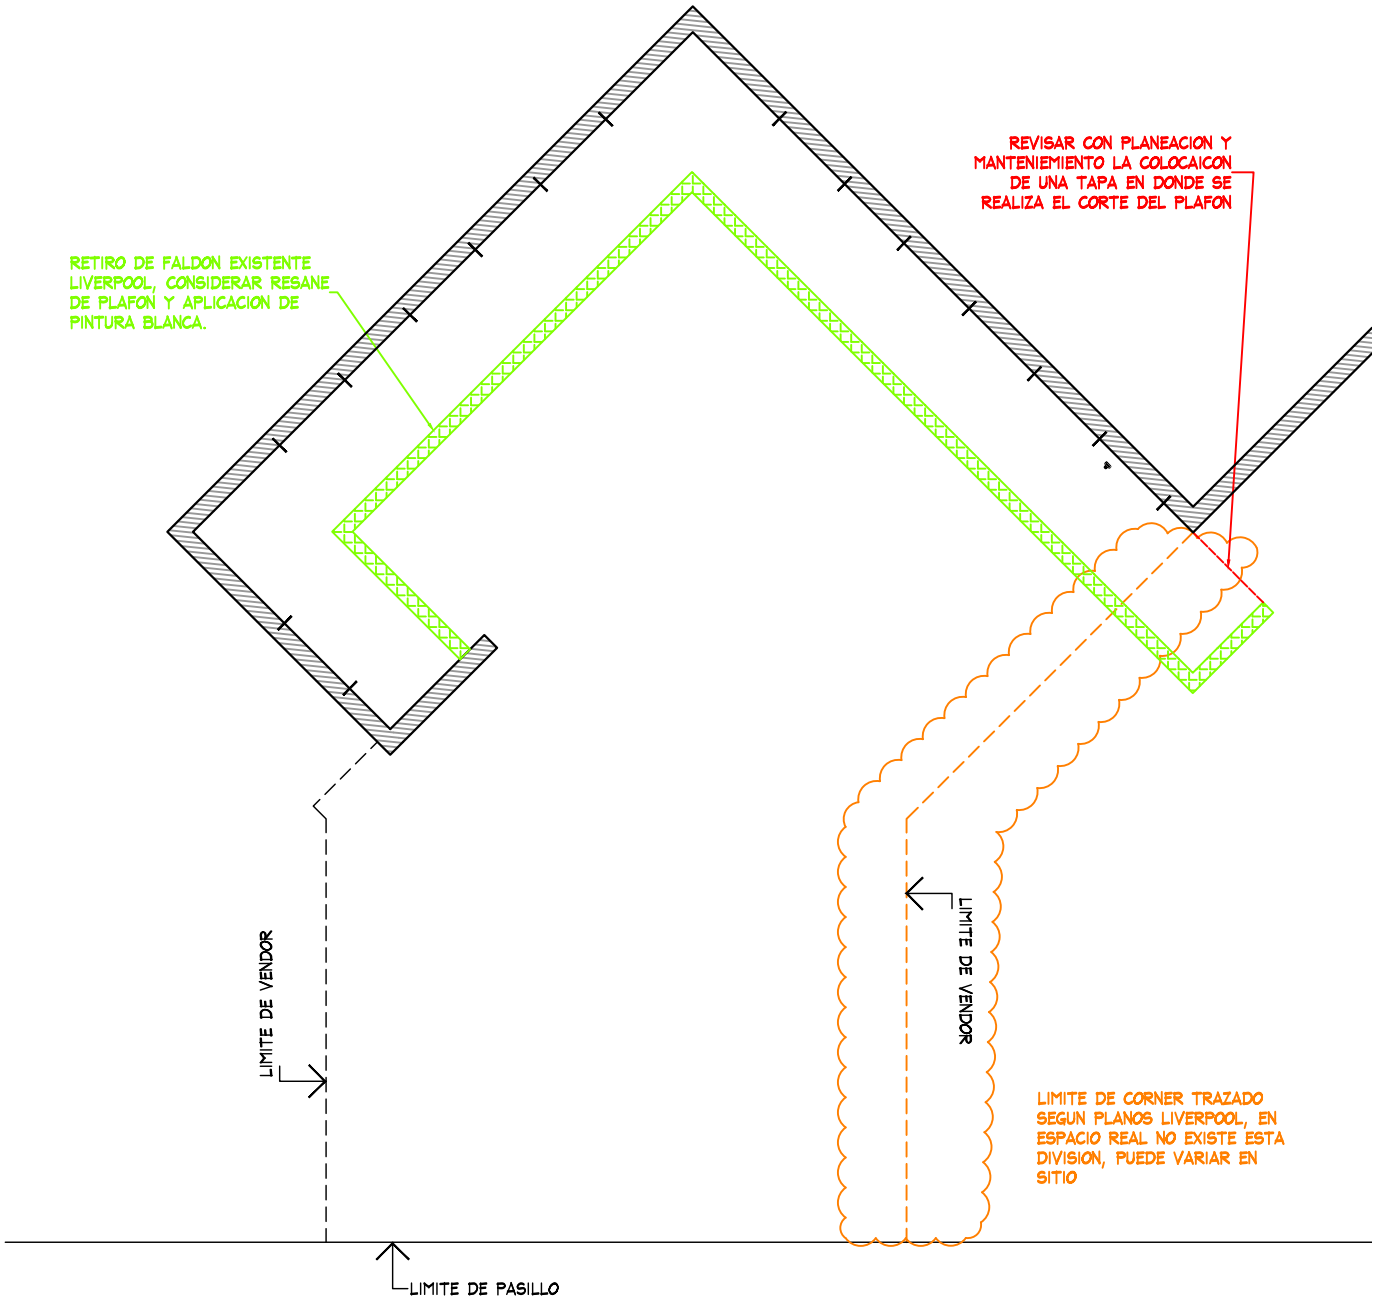

PLANTA DE DEMOLICION
ESC. 1:50



THINK
ARCHITECTURE



aerie
Aerie.com


PROYECTO

CORNER

LENCERIA

LIVERPOOL
MONTERREY CENTRO

CROQUIS DE UBICACION

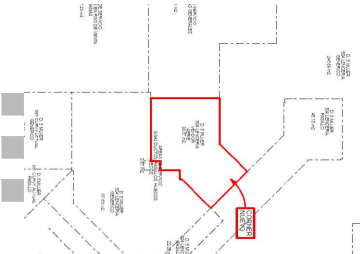

DIRECCION:
Melchor Ocampo #108 OTE. Colonia Centro.
Monterrey, Nuevo Leon C.P. 64000. .


AREA DE PROYECTO:	FECHA:
30.86 m2	23/05/2022
ESCALA:	ACOTACION:
Indicada	mm
RESPONSABLE:	RESPONSABLE:
Proyectos	Arq. Ricardo Arreola
CLAVE	
AER-LIV-MTY-CEN-LEN-04	

Todo lo contenido en este plano es propiedad de THINK ARCHITECTURE S.A. DE C.V. (R), para uso exclusivo y único del proyecto; cualquier variación o modificación deberá ser consultada. Entiendase bien antes de realizarla.

Descartes No. 93, 1er. piso
Col. Anzures, Miguel Hidalgo
C.P. 11590 TEL. 62.74.36.66


2 DE 5

CROQUIS DE UBICACION

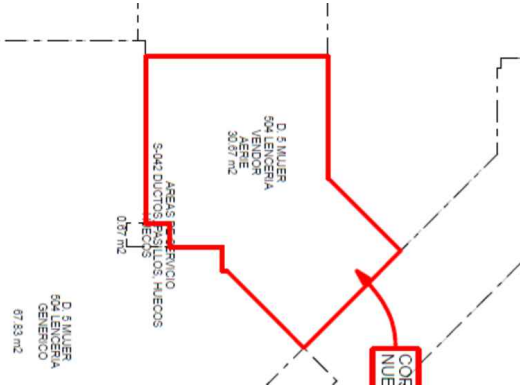

AER-DIS-WALL-1220(X2)
AER-DIS-WALL-915(X1)
MKT-TRY-48-1220(X4)
MKT-TRY-48-915(X2)
RH12S-WHT-FACEOUT-W(X40)
RT4-WTG-HANGRAIL-BAR-48(X10)
RT4-WTG-HANGRAIL-BAR-48-915(X5)
MKT-SHELF-1220(X4)
MKT-SHELF-915(X2)
AE-BOX-DIS-1220(X3)
AE-BOX-DIS-915(X1)
(CON REGISTRO ELECTRICO)

AER-DIS-WALL-1220(X2)
AER-DIS-WALL-610(X1)
MKT-TRY-48-1220(X4)
MKT-TRY-48-ESPECIAL-1830(X2)
RH12S-WHT-FACEOUT-W(X32)
RT4-WTG-HANGRAIL-BAR-48(X5)
RT4-WTG-HANGRAIL-BAR-48-ESPECIAL-1830(X5)
MKT-SHELF-1220(X4)
MKT-SHELF-ESPECIAL-1830(X2)
AE-BOX-DIS-1220(X2)
AE-BOX-DIS-915(X1)
AE-BOX-DIS-610(X1)
(CON REGISTRO ELECTRICO)

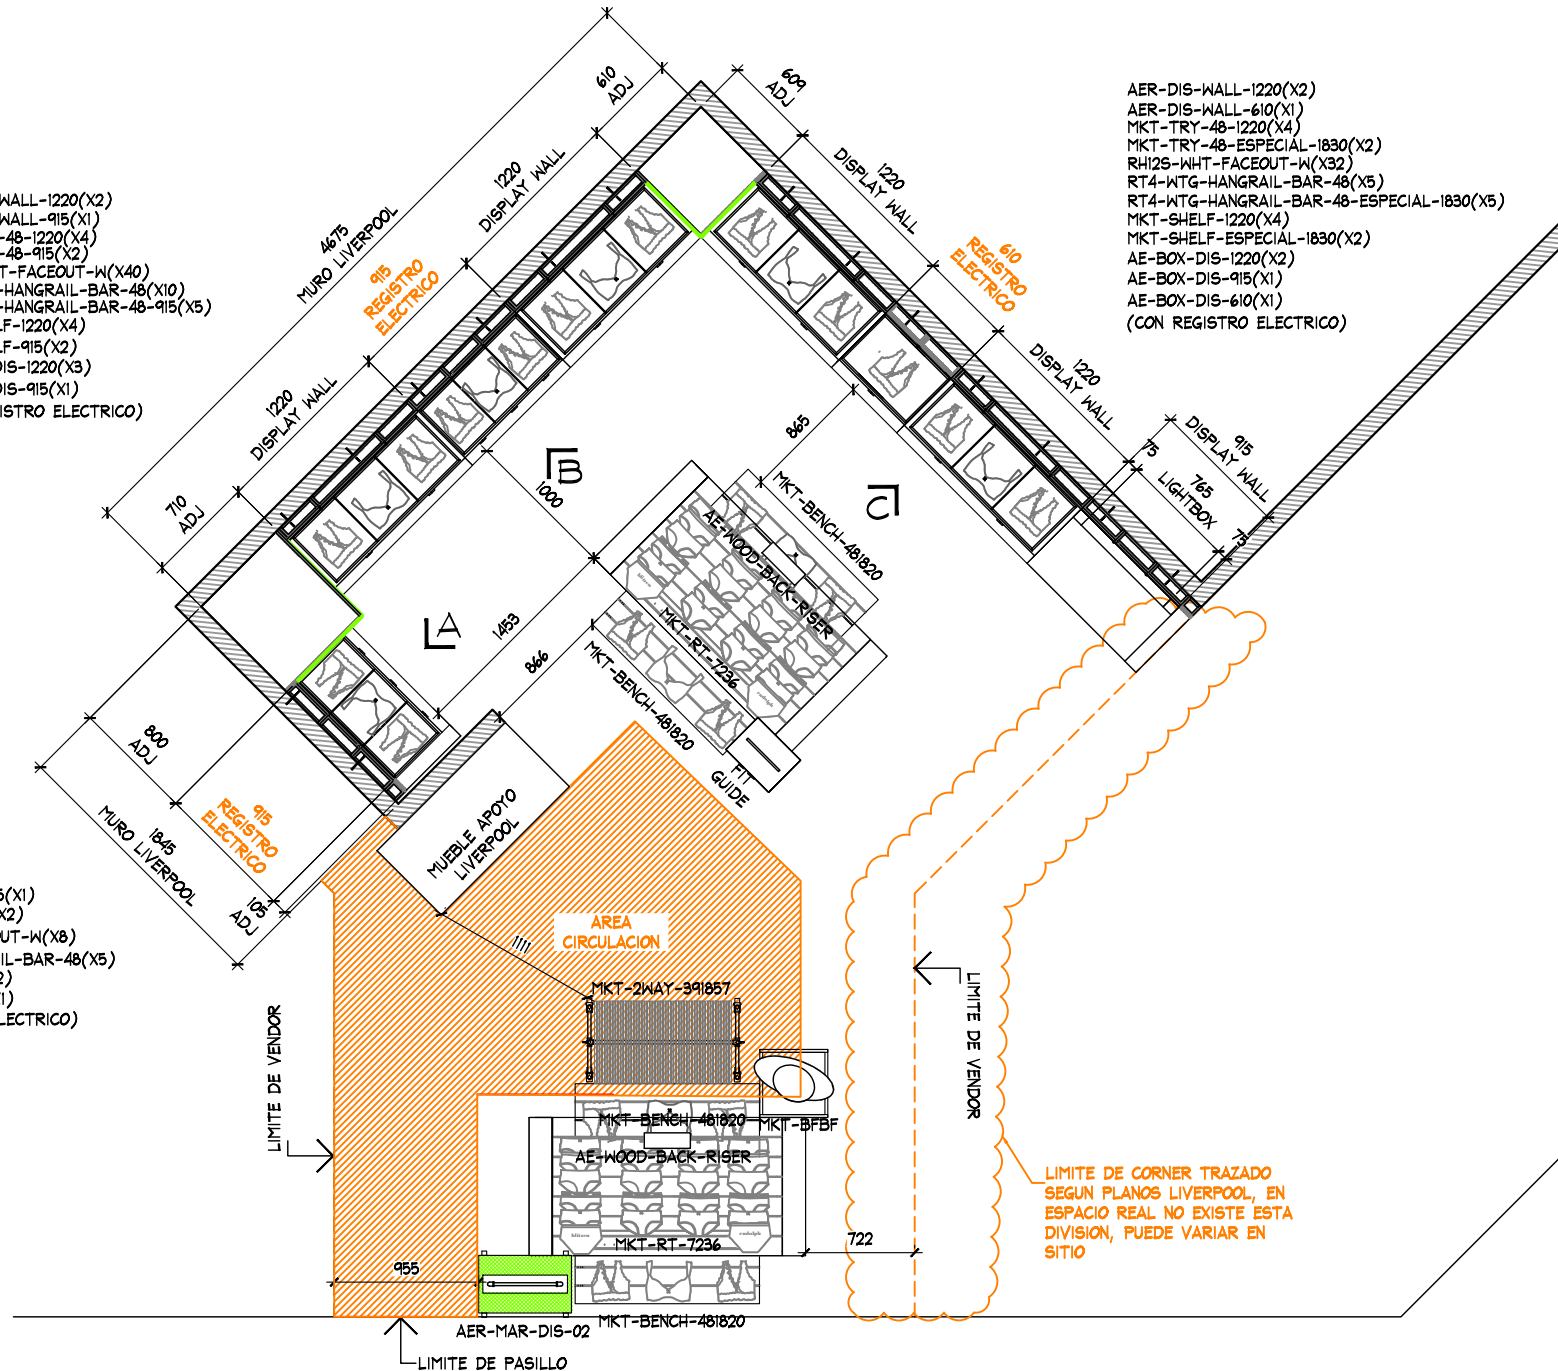

PLANTA ARQUITECTONICA
EBC. 1:50

TABLA DE CAPACIDADES LIVERPOOL MONTERREY CENTRO

CLAVE	DESCRIPCION	Nº MUEBLES
AER-DIS-WALL-1220	DISPLAY WALL	4
AER-DIS-WALL-915	DISPLAY WALL	3
AER-DIS-WALL-610	DISPLAY WALL	1
MKT-TRY-48-1220	SHELF PULL OUT TRAY	6
MKT-TRY-48-915	SHELF PULL OUT TRAY	4
MKT-TRY-48-1830-ESPECIAL	SHELF PULL OUT TRAY	2
MKT-SHELF-1220	WALL CASE SHELF	6
MKT-SHELF-915	WALL CASE SHELF	4
MKT-SHELF-1830-ESPECIAL	WALL CASE SHELF	2
AE-BOX-DIS-1220	BOX -DISPLAY WALL	4
AE-BOX-DIS-915	BOX -DISPLAY WALL	3
AE-BOX-DIS-610	BOX -DISPLAY WALL	1
RH12S-WHT FACEOUT W	FRONTAL	80
GR1-WHT-SADDLE HANGRAIL BRKT1''	BRACKET PARA BARRA	48
RT4-WTG HANGRAIL BAR 48''-1220	BARRA TINTORERIA	12
RT4-WTG HANGRAIL BAR 48''-915	BARRA TINTORERIA	8
RT4-WTG HANGRAIL BAR 48''-1830-ESPECIAL	BARRA TINTORERIA	4
MKT-RT-7236	RECTANGLE PICNIC TABLE	2
MKT-BENCH-481820	GARDEN BENCH W/DRAWER	4
MKT-2WAY-391857	2WAY GALVANIZED WARDROBER	1
FIT GUIDE	GRAFICO TOTEM	1
AER-MAR-DIS-02	MARQUEE	1
MANIQUE	MANIQUE	1
MKT-BFBF	BASE MANIQUE	1
AER-WOOD-BACK-RISER	RISER	2
TOTAL EN CORNER		205

AER-DIS-WALL-915(X1)
MKT-TRY-48-915(X2)
RH12S-WHT-FACEOUT-W(X8)
RT4-WTG-HANGRAIL-BAR-48(X5)
MKT-SHELF-915(X2)
AE-BOX-DIS-915(X1)
(CON REGISTRO ELECTRICO)




PROYECTO

CORNER

LENCERIA

LIVERPOOL
MONTERREY CENTRO

CROQUIS DE UBICACION

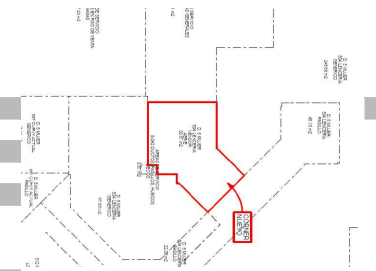


DIRECCION:
Melchor Ocampo #108 OTE. Colonia Centro.
Monterrey, Nuevo Leon C.P. 64000. .

AREA DE PROYECTO:	FECHA:
30.86 m2	23/05/2022
ESCALA:	ACOTACION:
Indicada	mm
RESPONSABLE:	RESPONSABLE:
Proyectos	Arq. Ricardo Arreola
CLAVE	


AER-LIV-MTY-CEN-LEN-04

Todo lo contenido en este plano es propiedad de THINK ARCHITECTURE S.A. DE C.V. (R), para uso exclusivo y único del proyecto, cualquier variación o modificación deberá ser consultada. Entendase bien antes de realizarla.

Descartes No. 93, 1er. piso
Col. Anzures, Miguel Hidalgo
C.P. 11590 TEL. 62.74.36.86


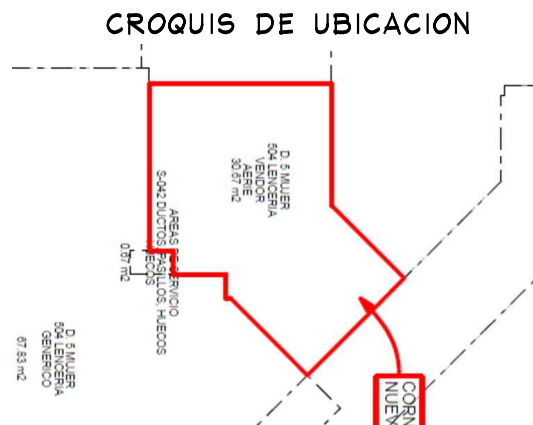


ALZADO A
ESC. 1:50

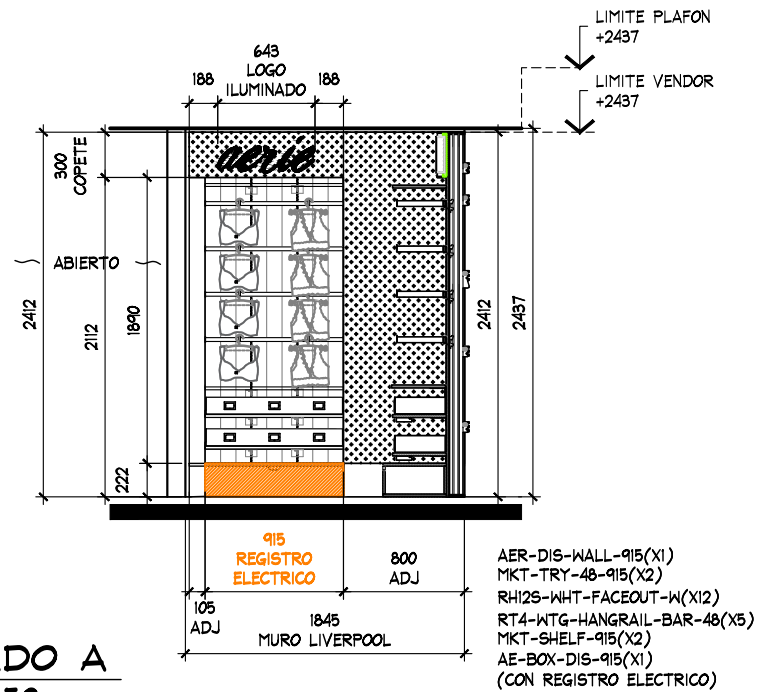

ESTADO ACTUAL

ALZADO B
ESC. 1:50

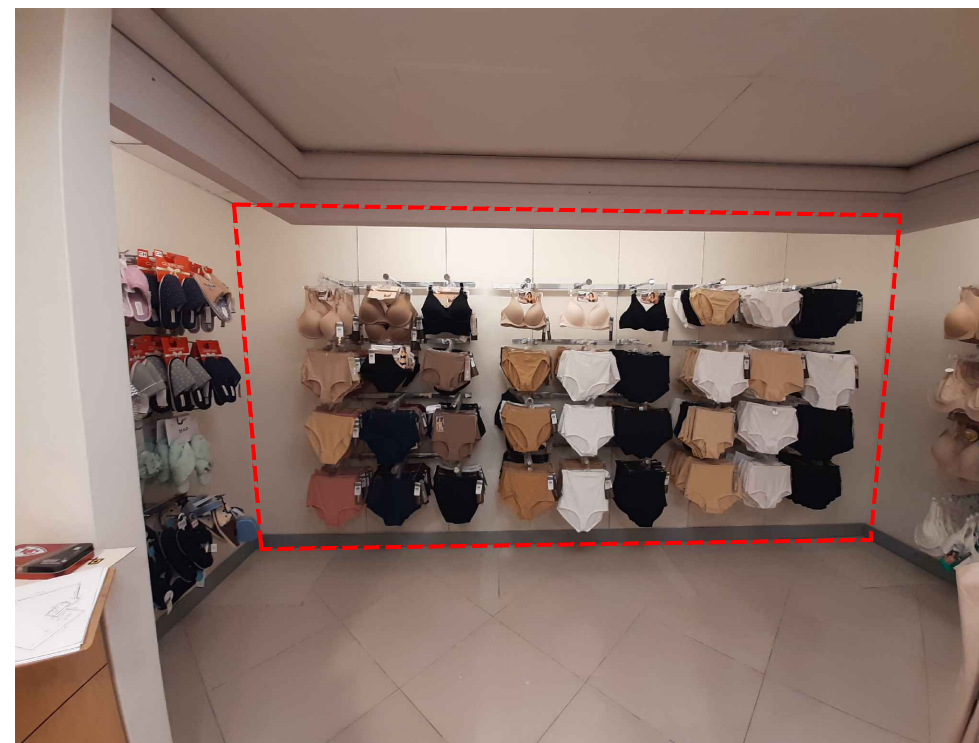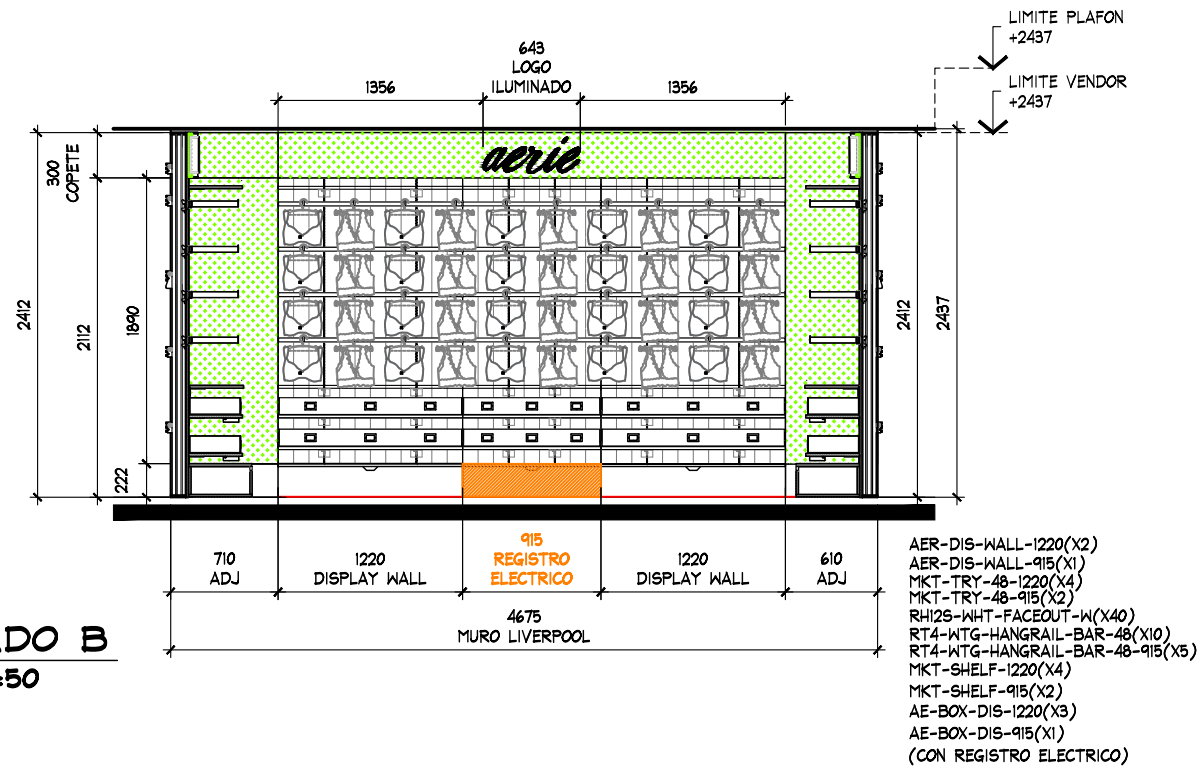

ESTADO ACTUAL



THINK
ARCHITECTURE

aerie
Aerie.com


PROYECTO

CORNER

LENCERIA

LIVERPOOL
MONTERREY CENTRO

CROQUIS DE UBICACION

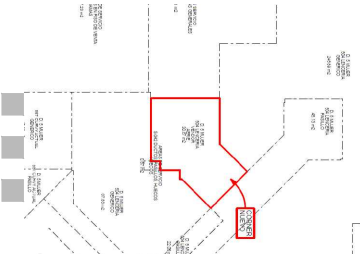



DIRECCION:
Melchor Ocampo #108 OTE. Colonia Centro.
Monterrey, Nuevo Leon C.P. 64000. .

AREA DE PROYECTO:	FECHA:
30.86 m2	23/05/2022
ESCALA:	ACOTACION:
Indicada	mm
RESPONSABLE:	RESPONSABLE:
Proyectos	Arq. Ricardo Arreola
CLAVE	
AER-LIV-MTY-CEN-LEN-04	


Todo lo contenido en este plano es propiedad de THINK ARCHITECTURE S.A. DE C.V. (R), para uso exclusivo y único del proyecto; cualquier variación o modificación deberá ser consultada. Entiendase bien antes de realizarla.

Descartes No. 93, 1er. piso
Col. Anzures, Miguel Hidalgo
C.P. 11590 TEL. 62.74.36.66

4 DE 5

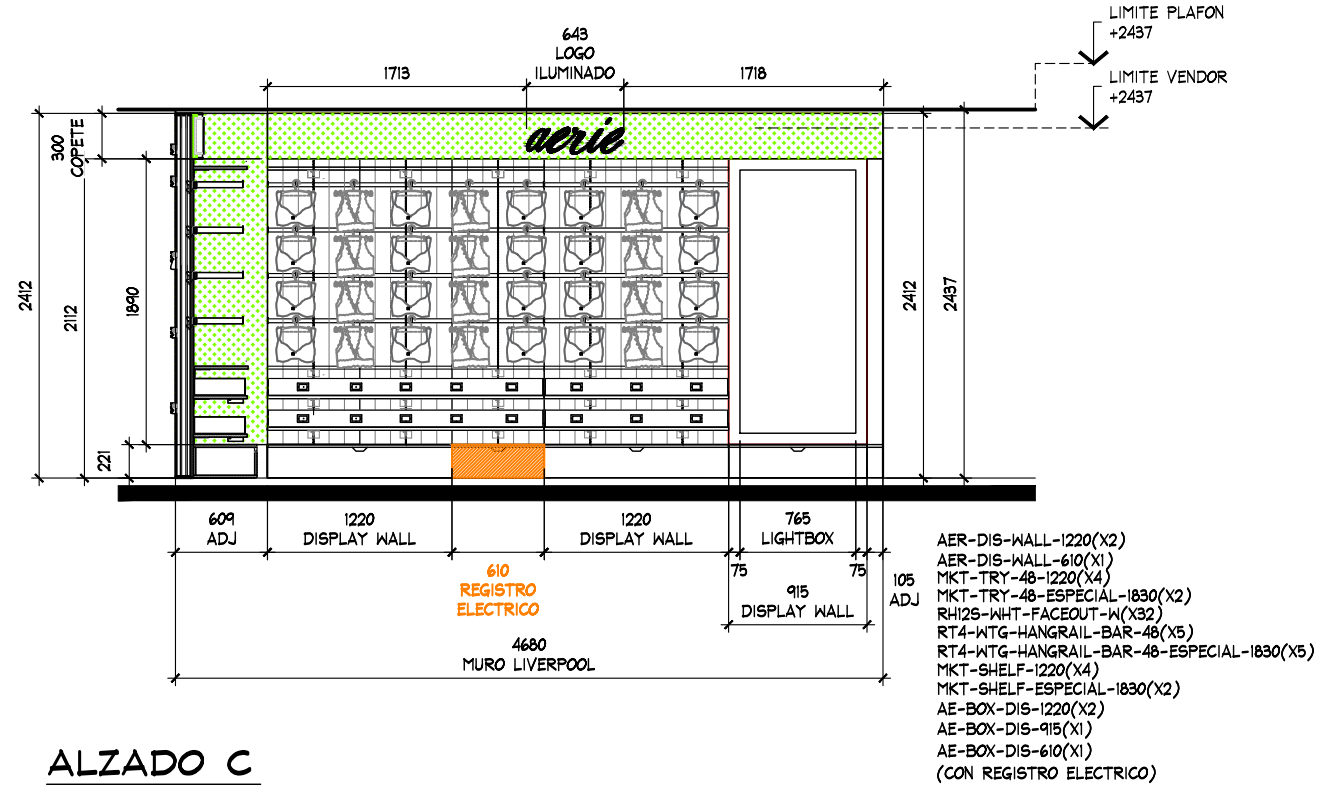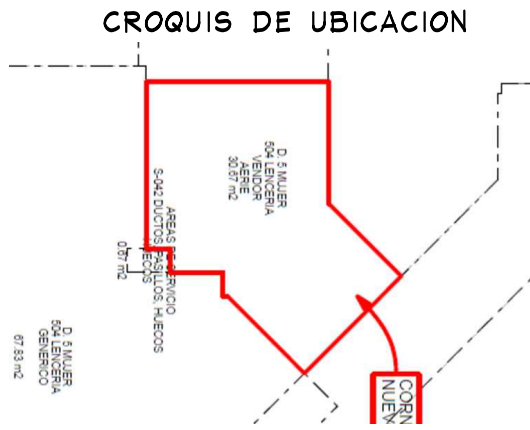

- AER-DIS-WALL-1220(X2)
- AER-DIS-WALL-610(X1)
- MKT-TRY-48-1220(X4)
- MKT-TRY-48-ESPECIAL-1830(X2)
- RH125-WHT-FACEOUT-W(X32)
- RT4-WTG-HANGRAIL-BAR-48(X5)
- RT4-WTG-HANGRAIL-BAR-48-ESPECIAL-1830(X5)
- MKT-SHELF-1220(X4)
- MKT-SHELF-ESPECIAL-1830(X2)
- AE-BOX-DIS-1220(X2)
- AE-BOX-DIS-915(X1)
- AE-BOX-DIS-610(X1)
- (CON REGISTRO ELECTRICO)

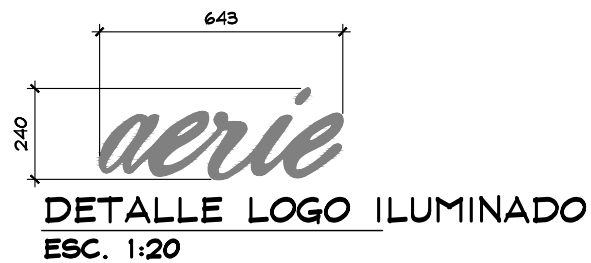

THINK
ARCHITECTURE

aerie
Aerie.com

PROYECTO
CORNER
LENCERIA
LIVERPOOL
MONTERREY CENTRO

CROQUIS DE UBICACION

DIRECCIÓN:
Melchor Ocampo #108 OTE. Colonia Centro.
Monterrey, Nuevo Leon C.P. 64000. .

AREA DE PROYECTO:	FECHA:
30.86 m2	23/05/2022
ESCALA:	ACOTACION:
Indicada	mm
RESPONSABLE:	RESPONSABLE:
Proyectos	Arq. Ricardo Arreola
CLAVE	
AER-LIV-MTY-CEN-LEN-04	

Todo lo contenido en este plano es propiedad de THINK ARCHITECTURE S.A. DE C.V. (R), para uso exclusivo y único del proyecto; cualquier variación o modificación deberá ser consultada. Entendase bien antes de realizarla.

Descartes No. 93, 1er. piso
Col. Anzures, Miguel Hidalgo
C.P. 11590 TEL. 62.74.36.66

5 DE 5