



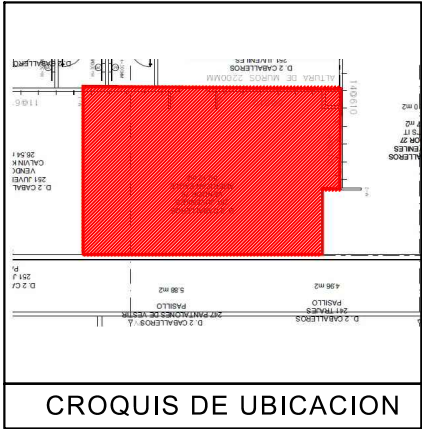

- 1 DISPLAY WALL 1220mm (x2) + AJUSTE 255mm (x2)
AE-MEX-FLOOR-BOX 1220mm (x1) + 610mm (x1) +
610mm REGISTRO ELECTRICO (x1) + AJUSTE 255mm (x2)
WS-1448-WO / 1220mm (x16)
- 2 DISPLAY WALL 1220mm (x2) + DISPLAY WALL 610 Mm (x1)
+ AJUSTE 275mm (x2)
AE-MEX-FLOOR-BOX 1220mm (x1) + 610mm (x2) + **610mm
REGISTRO ELECTRICO (x1)** + AJUSTE 275mm (x2)
WS-1448-WO / 1220mm (x8)
WS-1448-WO / 1830 (x8)
- 3 DISPLAY WALL 1220mm (x2) + AJUSTE 110mm (x2)
AE-MEX-FLOOR-BOX 1220mm (x1) + 610mm (x1) +
610mm REGISTRO ELECTRICO (x1) + AJUSTE 110mm (x2)
WS-1448-WO / 1220mm (x16)

TABLA DE CAPACIDADES AE JUVENILES LIVERPOOL DURANGO JVS								
CLAVE	DESCRIPCION	Nº MUEBLES	COLGADO MINIMO	DOBLADO MINIMO	COLGADO MAXIMO	DOBLADO MAXIMO	TOTAL MINIMO	TOTAL MAXIMO
DISPLAY WALL-1220MM (x2) + AJUSTE 255MM (x2)	PERIMETRO JGO	1	0	0	0	0	0	0
DISPLAY WALL-1220MM (x2) + DISPLAY WALL-610MM + AJUSTE 275MM (x2)	PERIMETRO JGO	1	0	0	0	0	0	0
DISPLAY WALL-1220MM (x2) + AJUSTE 110MM (x2)	PERIMETRO JGO	1	0	0	0	0	0	0
AE-MEX-FLOOR-BOX 1220MM (x1) + 610MM CON REGISTRO ELECTRICO (x1) + 610MM (x1) + AJUSTE 255MM (x2)	BASE PERIMETRO JGO	1	0	0	0	0	0	0
AE-MEX-FLOOR-BOX 1220MM (x1) + 610MM CON REGISTRO ELECTRICO (x1) + 610MM (x2) + AJUSTE 275MM (x2)	BASE PERIMETRO JGO	1	0	0	0	0	0	0
AE-MEX-FLOOR-BOX 1220MM (x1) + 610MM CON REGISTRO ELECTRICO (x1) + 610MM (x1) + AJUSTE 110MM (x2)	BASE PERIMETRO JGO	1	0	0	0	0	0	0
WS-1448-WO/1220 MM	REPISAS	40	0	32	0	40	1280	1280
WS-1448-WO/1830 MM	REPISAS	8	0	32	0	40	256	256
PARSON MAIN TABLE	MESA	1	0	32	0	40	32	40
LARGE BUNKER	MESA	1	80	0	90	0	80	90
SMALL FLOOR CUBE	NESTER	2	0	32	0	40	64	80
RD-TBL-56	MESA REDONDA	1	0	192	0	240	192	240
RD-TBL-SQ-SEAT	NESTER	8	0	16	0	20	128	160
WB-SLRIS-811-B	RISER	1	0	0	0	0	0	0
WB-SLRIS-415-C	RISER	1	0	0	0	0	0	0
M-WOOD	FREE STANDING	1	0	0	0	0	0	0
SH-RIS-2912RF	RISER	2	0	0	0	0	0	0
SH-RIS-3512	RISER	2	0	0	0	0	0	0
T-PIPE-RACK-GAL	RACK "T"	4	49	0	65	0	194	259
2WWAY-CLRM	TRINGLA	3	31	0	41	0	0	122
BXLG-TBL-6030RF	MESA ALTA	1	0	56	0	70	56	40
BXLG-STNST-2424RF	MESA NESTER	2	0	24	0	20	48	40
BXLG-BC-4821/WD	MESA BOOKCASEW/D	1	0	64	0	80	64	80
MANIQUE	MANIQUE	8	0	0	0	0	0	0
TOTAL EN CORNER		93	159	480	195	590	2394	2687

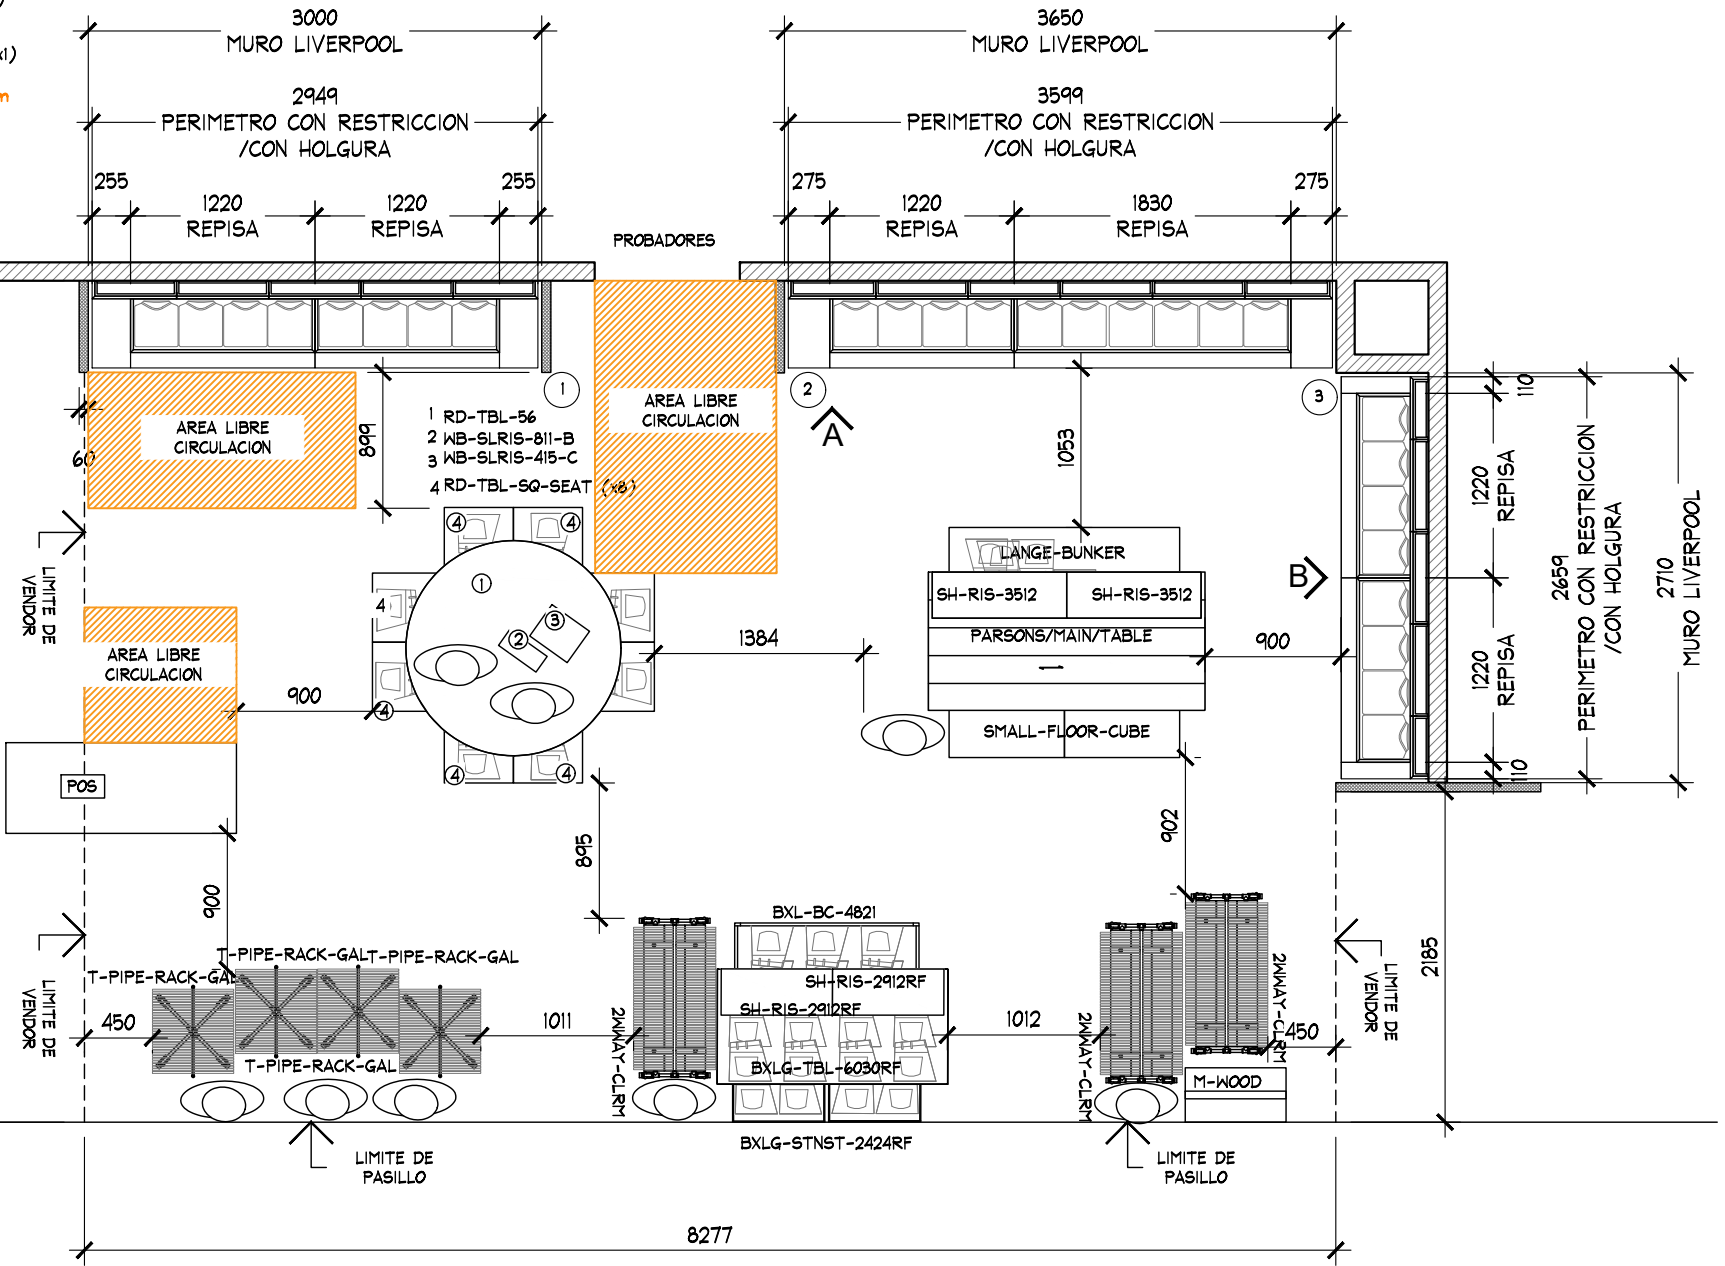

PLANTA DE MOBILIARIO
ESC. 1:50

PLANTA DE MOBILIARIO

PROYECTO



PROYECTO:
Arq. Marco Blanquet
REVISO:
Arq. Ricardo Arreola
DIBUJO:
PROYECTOS

NOTA:
TODO LO CONTENIDO EN ESTE PLANO ES
PROPIEDAD DE THINK ARCHITECTURE S.A.
DE C.V. (R). PARA USO EXCLUSIVO Y
UNICO DEL PROYECTO, CUALQUIER
VARIACION O MODIFICACION DEBERA SER
CONSULTADA, ENTIENDASE BIEN ANTES DE
REALIZARLA.

AMERICAN EAGLE LIVERPOOL DURANGO JUVENILES

FECHA:
8-abr.-20
UBICACION:
Bld Felipe Pescador # 680
Col. Esperanza C.P. 34080
Durango, Durango
ESCALA:
INDICADA


ACOTACION:
mm
AREA PROYECTO:
47.77 m2

No.	FECHA	MODIFICACION Y/O COMENTARIOS	REVISO


CROQUIS DE REFERENCIA

REFERENCIA
JUVENILES
CLAVE
AE-LIV-DGO-JUV
No. DE HOJAS
2 DE 4

AMERICAN EAGLE

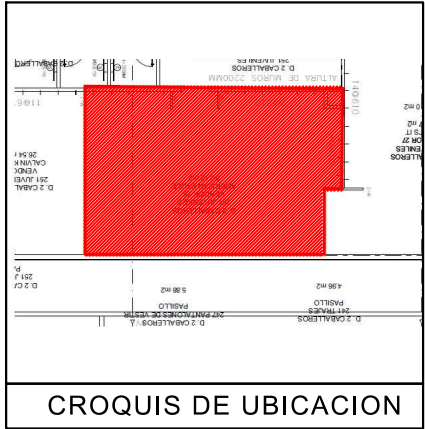

DETALLE LOGO ILUMINADO (1PZA)
ESC. 1:20

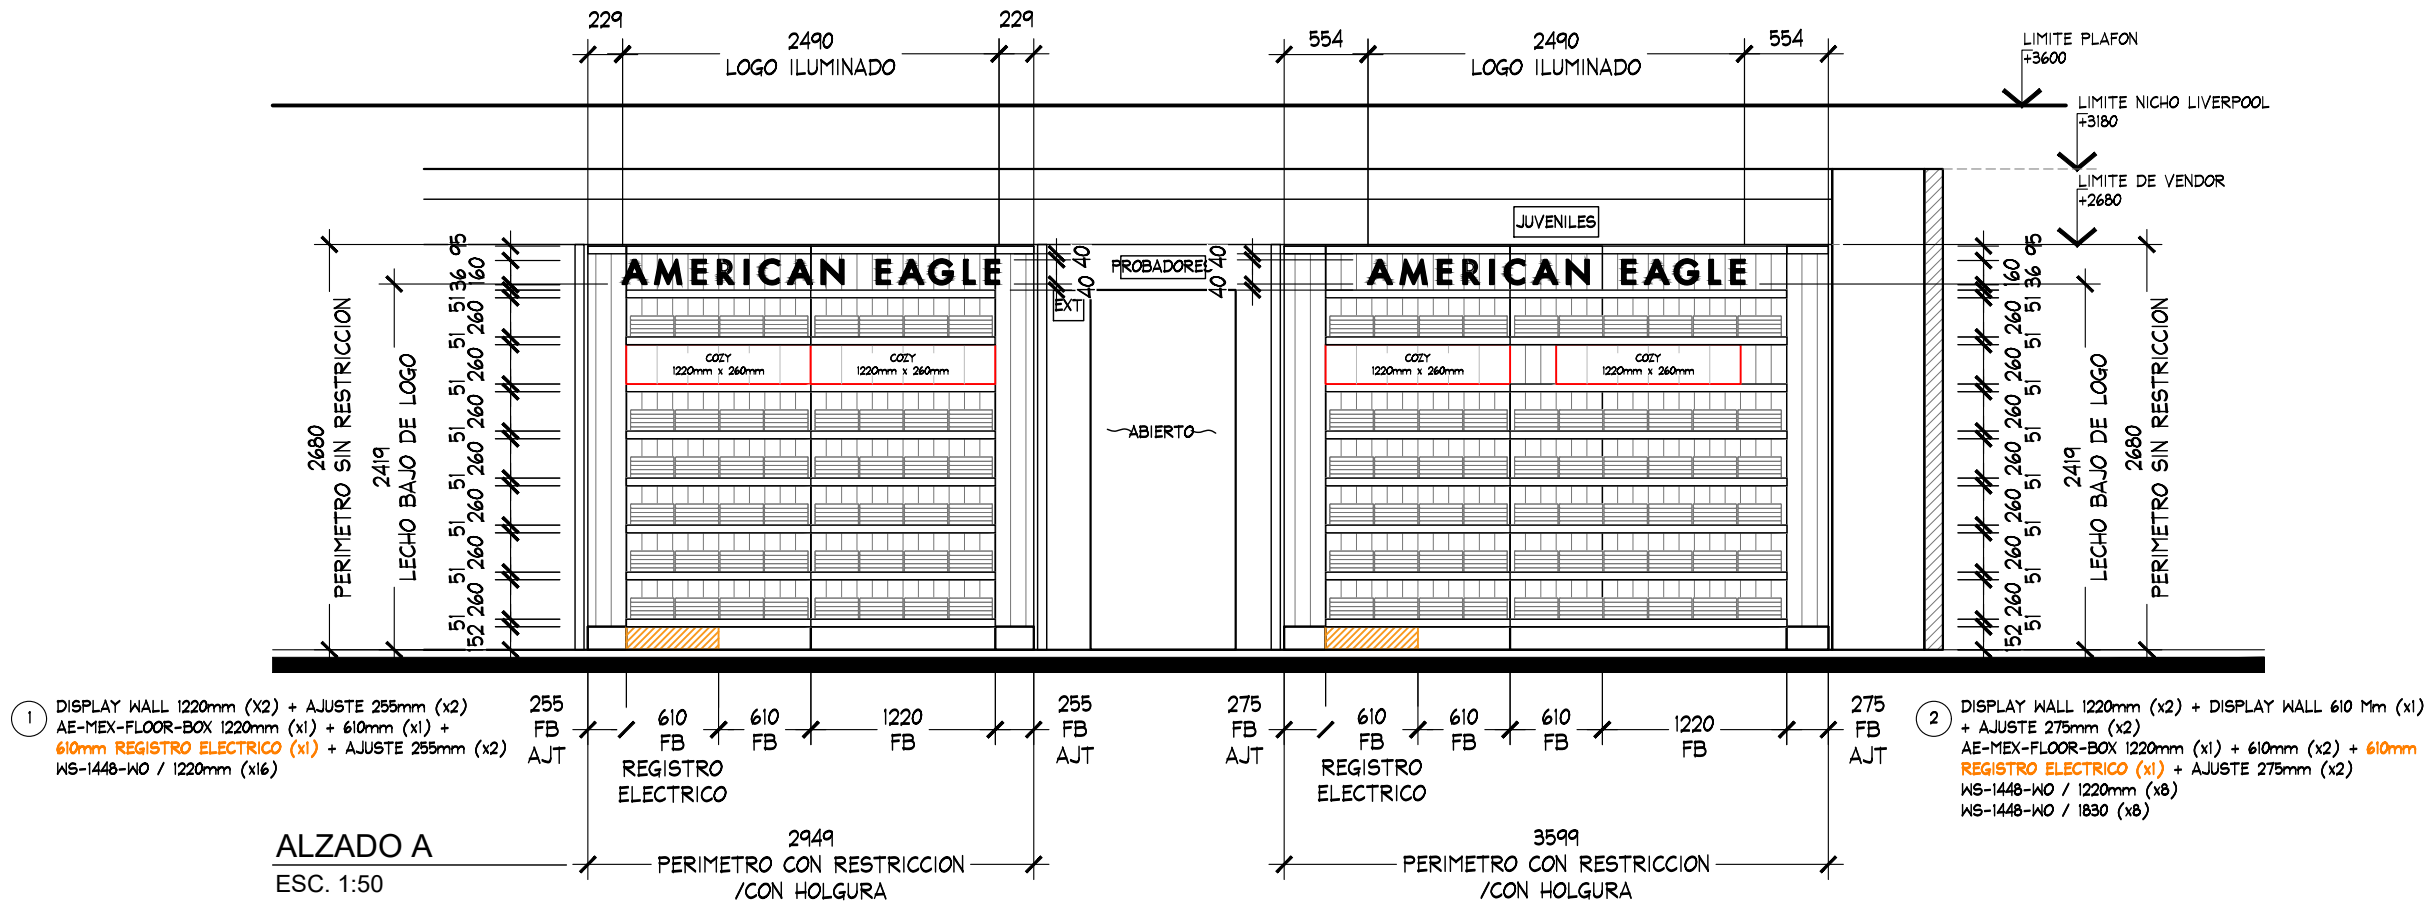

ALZADOS

PROYECTO



PROYECTO:
Arq. Marco Blanquet
REVISO:
Arq. Ricardo Arreola
DIBUJO:
PROYECTOS

NOTA:
TODO LO CONTENIDO EN ESTE PLANO ES PROPIEDAD DE THINK ARCHITECTURE S.A. DE C.V. (R). PARA USO EXCLUSIVO Y UNICO DEL PROYECTO, CUALQUIER VARIACION O MODIFICACION DEBERA SER CONSULTADA, ENTIENDASE BIEN ANTES DE REALIZARLA.

AMERICAN EAGLE
LIVERPOOL DURANGO JUVENILES

FECHA: 8-abr.-20
UBICACION: Blvd Felipe Pescador # 680
Col. Esperanza C.P. 34080
Durango, Durango
ESCALA: INDICADA

ACOTACION: mm
AREA PROYECTO: 47.77 m2

No.	FECHA	MODIFICACION Y/O COMENTARIOS

REVISO	CROQUIS DE REFERENCIA

REFERENCIA	JUVENILES
CLAVE	AE-LIV-DGO-JUV
No. DE HOJAS	3 DE 4

AMERICAN EAGLE

