



LIVERPOOL ZAPOPAN, AMERICAN EAGLE, JUNIORS

02. 09. 20

PROYECTO



MARCA RESPONSABLE
DE LA ADECUACIÓN DE
CONTACTO EN DADO
CASO QUE NO EXISTA
EN SITIO.

PER-01
 DISPLAY WALL 1220 (X3)
 DISPLAY WALL ADJUST 95 MM (X4) - (NUEVO)
 AE-MEN-FLOOR-BOX 122-MM (X3) - (EXISTENTE)-1
 DE ELLOS SE HABILITA COMO REGISTRO ELECTRICO


MARCA RESPONSABLE DE VALIDAR CON EL ÁREA COMERCIAL
PORCENTAJES DE CARGA

PLANTA
ESC. 1:50

MARCA RESPONSBLE
DE LA ADECUACIÓN DE
CONTACTO EN DADO
CASO QUE NO EXISTA
EN SITIO.

PER-03

EL SISTEMA DE FIJACIÓN DE LOS MODULOS DEBERÁ SER A LA CREMALLERA EXISTENTE.


APPROVED
By ALOPEZT05 at 12:42 pm, Jul 22, 2020

NOTAS GENERALES EN
PAGINA 5

[illegible]

AE LIV. ZAPOPAN JUNIORS.

PROYECTO

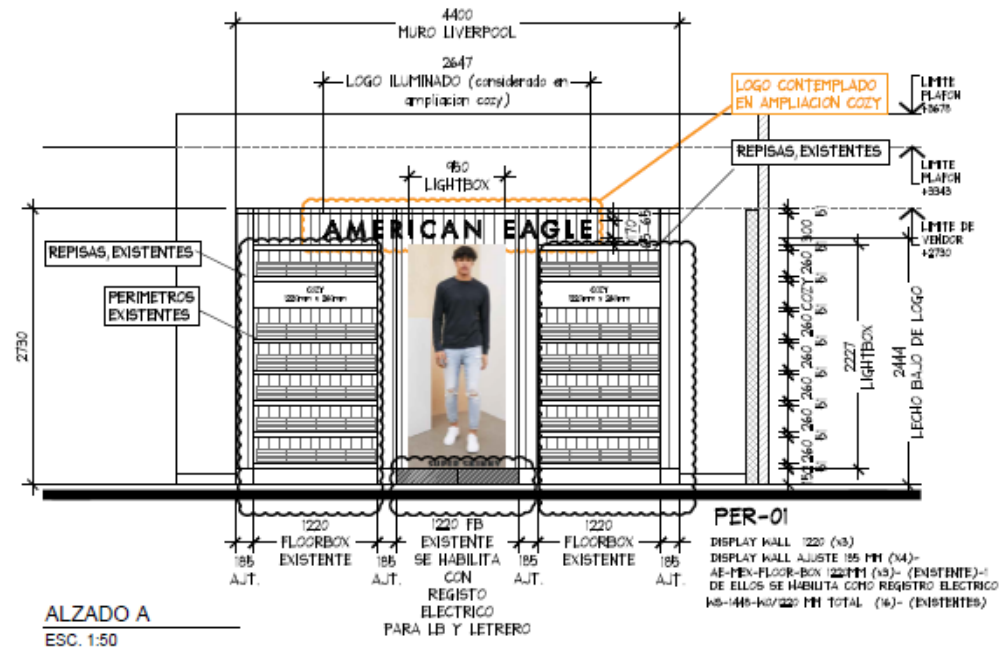

PERIMETRO

- + RESPETAR ALTURA LIMITE DE VENDOR TOMANDO COMO REFERENCIA VENDOR COLINDANTE. VERIFICAR ALTURA MEDIANTE LEVANTAMIENTO.
- + TODOS LOS PERIMETROS REQUIEREN ESTAR SECCIONADOS EN PANELES MODULADOS DESONTABLES A 1220 (O 610 MM). EN CASO DE REQUERIR AJUSTES LATERALES ESTOS NO DEBEN DE SUPERAR LOS 610 MM TOTALES.
- + NO SE PUEDEN FIJAR LOS PANELES DIRECTO A LA ALBAÑILERIA DE LA TIENDA. SOLO A CREMALLERA. EN CASO DE QUE EL PERIMETRO ASIGNADO NO CUENTE CON CREMALLERAS, SERÁ RESPONSABILIDAD DE LA MARCA LA ADECUACIÓN DE LAS MISMAS.
- + ES RESPONSABILIDAD DE LA MARCA ASEGURAR QUE LOS GANCHOS DE LIVERPOOL OPEREN DE MANERA CORRECTA, ES DECIR, QUE NO TENGA PROBLEMA PARA QUE GANCHO ENTRE EN LA FUNCION.
- + LOS COMPONENTES ELECTRICOS DEBERÁN DE CUMPLIR CON LOS MANUALES Y LINEAMIENTOS DE LIVERPOOL.
- + MARCA RESPONSABLE DE ADECUARSE A CONTACTOS EXISTENTES, EN CASO DE REQUERIR ADICIONALES SERÁ RESPONSABILIDAD DE LA MARCA LA ADECUACIÓN DE LOS MISMOS.
- + ES RESPONSABILIDAD DE LA MARCA VERIFICAR CON LEVANTAMIENTO FISICO LAS MEDIDAS DEL ESPACIO ASIGNADO A PREVIA INSTALACION Y/O FABRICACION

MUEBLES SUELTOS:

- + RESPETAR ALTURA MÁX PARA MOBILIARIO SUELTO DE 1500 MM, INCLUYENDO NIVELADORES METÁLICOS CON TAPAS PLÁSTICAS.
- + RESPETAR CIRCULACIONES DE 900 MM ENTRE MOBILIARIO SUELTO Y 450 MM CON VENDOR COLINDANTE.


APPROVED

By ALOPEZT05 at 12:42 pm, Jul 22, 2020

ALZADO				PROYECTO			

AE LIV. ZAPOPAN JUNIORS.

PROYECTO

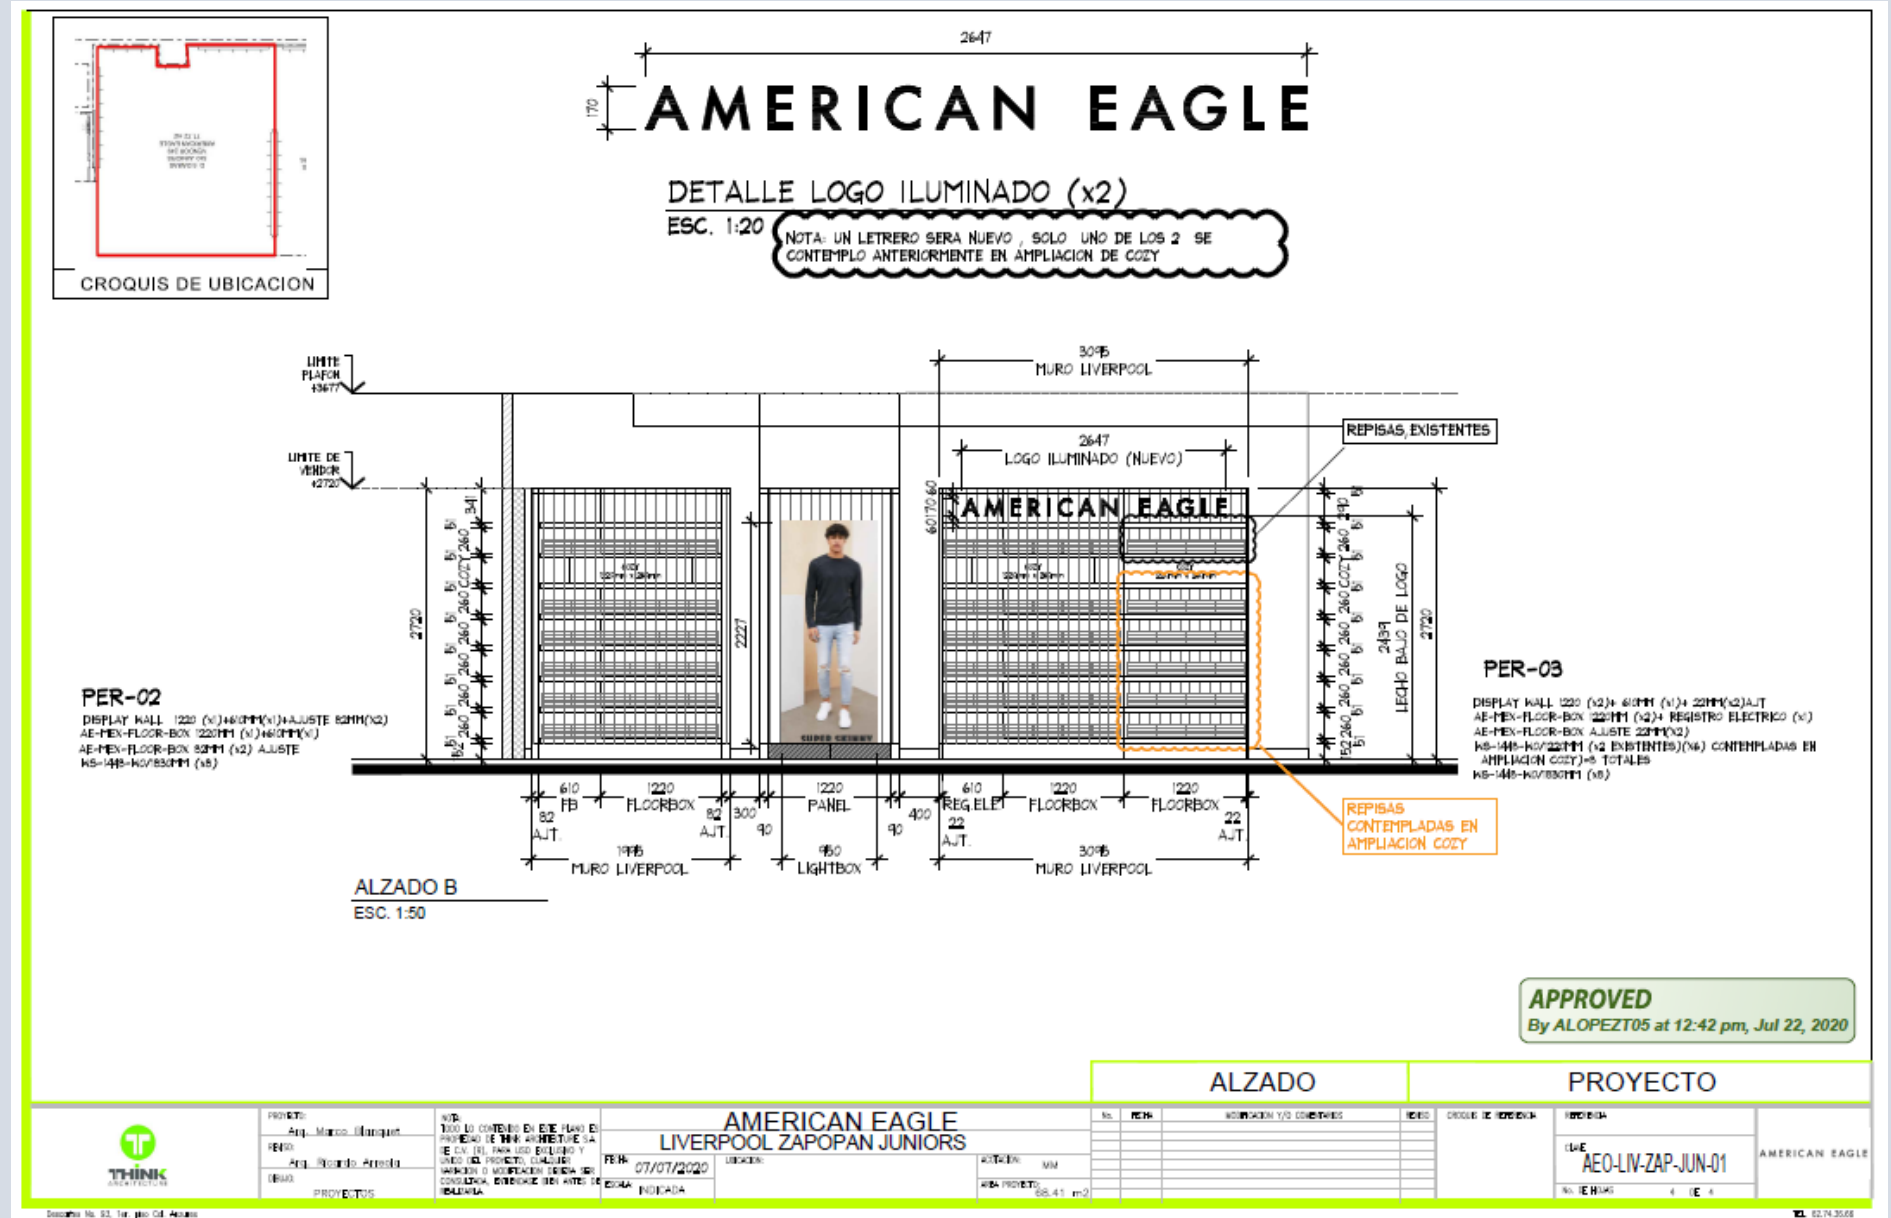

AE LIV. ZAPOPAN
JUNIORS.

INST. DE MOBILIARIO



AE LIV. ZAPOPAN
JUNIORS.

INST. DE MOBILIARIO




AE LIV. ZAPOPAN
JUNIORS.

INST. DE MOBILIARIO



AE LIV. ZAPOPAN
JUNIORS.

INST. DE MOBILIARIO

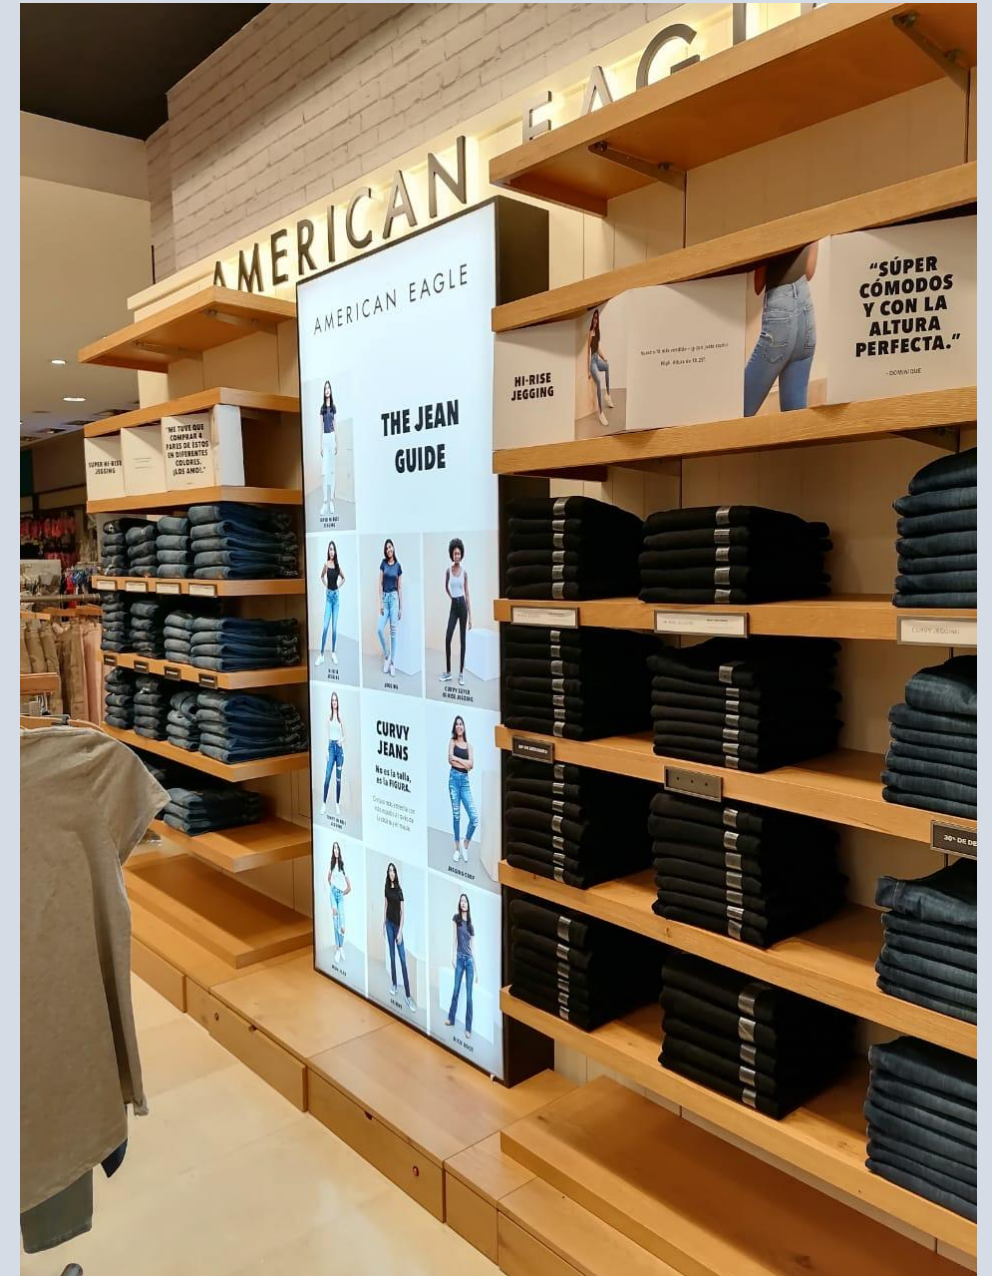

AE LIV. ZAPOPAN
JUNIORS.

INST. DE MOBILIARIO



AE LIV. ZAPOPAN JUNIORS.

INST. DE MOBILIARIO



AE LIV. ZAPOPAN
JUNIORS.

MANTENIMIENTO DE MOBILIARIO



AE LIV. ZAPOPAN
JUNIORS.

MANTENIMIENTO DE MOBILIARIO





CARTA ENTREGA





PROYECTO:	Fecha:
AMERICAN EAGLE-LIVERPOOL ZAPOPAN, JUNIORS	01-sep-20

Lista de entregables	Cantidad	Comentarios
		Zapopan Jalisco, Méx.
1 Racks de colgado 2WWAY-CLRM	2 Pza	
2 Tringlas de colgado T-PIPE-RACK-GAL	6 Pza	
3 Perimetro "A" de 4.40MT s/repisas, c/cajonerías y kit eléctrico con logo iluminado.	1 Pza	
4 Perimetro "B" de 1.99MT s/repisas, c/cajonerías y kit eléctrico con logo iluminado.	1 Pza	
5 Perimetro "C" de 3.09MT s/repisas, c/cajonerías y kit eléctrico con logo iluminado.	1 Pza	
6 Mantenimiento de mobiliario de marca.	1 Lote	
7		
8		
9		
10		
11		
12		
13		
14		
15		
16		

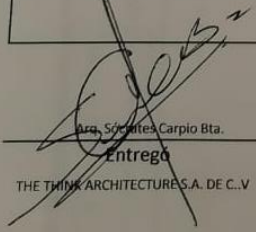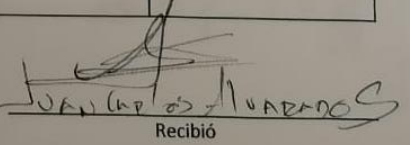Comentarios	Firma
	

Entrego

THE THINK ARCHITECTURES, S.A. DE C.V.

Recibió

ALWAYSTHINKFIRST





Visualizando ideas. Excediendo expectativas.



thethinkarchitecture.com