


CROQUIS DE UBICACION

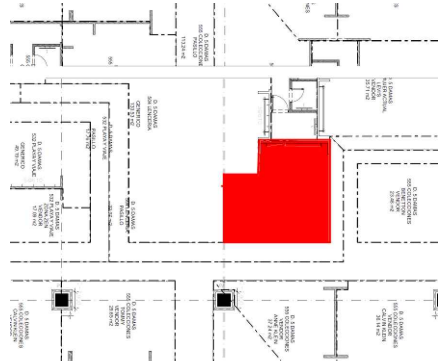

SIMBOLOGIA GENERAL

	INDICA MARCAS VECINAS
	INDICA ESPACIO DESIGNADO A AERIE
	INDICA PASILLO PRINCIPAL

NOTA IMPORTANTE :

AL MOMENTO DEL LEVANTAMIENTO SE ENCONTRO MOBILIARIO PERIMETRAL GENERICO CON MARCOS PERIMETRAL LIVERPOOL , ASI COMO MOBILIARIO SUELTO , SE DEBERA DE CONTEMPLAR :

RETIRO DE COLGADORES Y MOBILIARIO CENTRAL Y PERIMETRAL EXISTENTE VERIFICAR CON PLANEACION LIVERPOOL LA COORDINACION DE RETIROS.


SE ENCONTRO PISO LOSETA CERAMICA 60CM x 60 CM (BEIGE CLARO)
NO SE CONSIDERA CAMBIO DE PISO

ZOCLO DE 10cm X6 mm DE MDF COLOR GRIS
MARCA COLINDANTE: GENERICO

CONTEMPLAR CREMALLERAS NUEVAS

REVISAR CON LIVERPOOL POSIBLE RETIRO DE MARCOS DE MADERA EN AREA DE PERIMETRO

CONTEMPLAR CONTACTOS NUEVOS PARA LETREROS

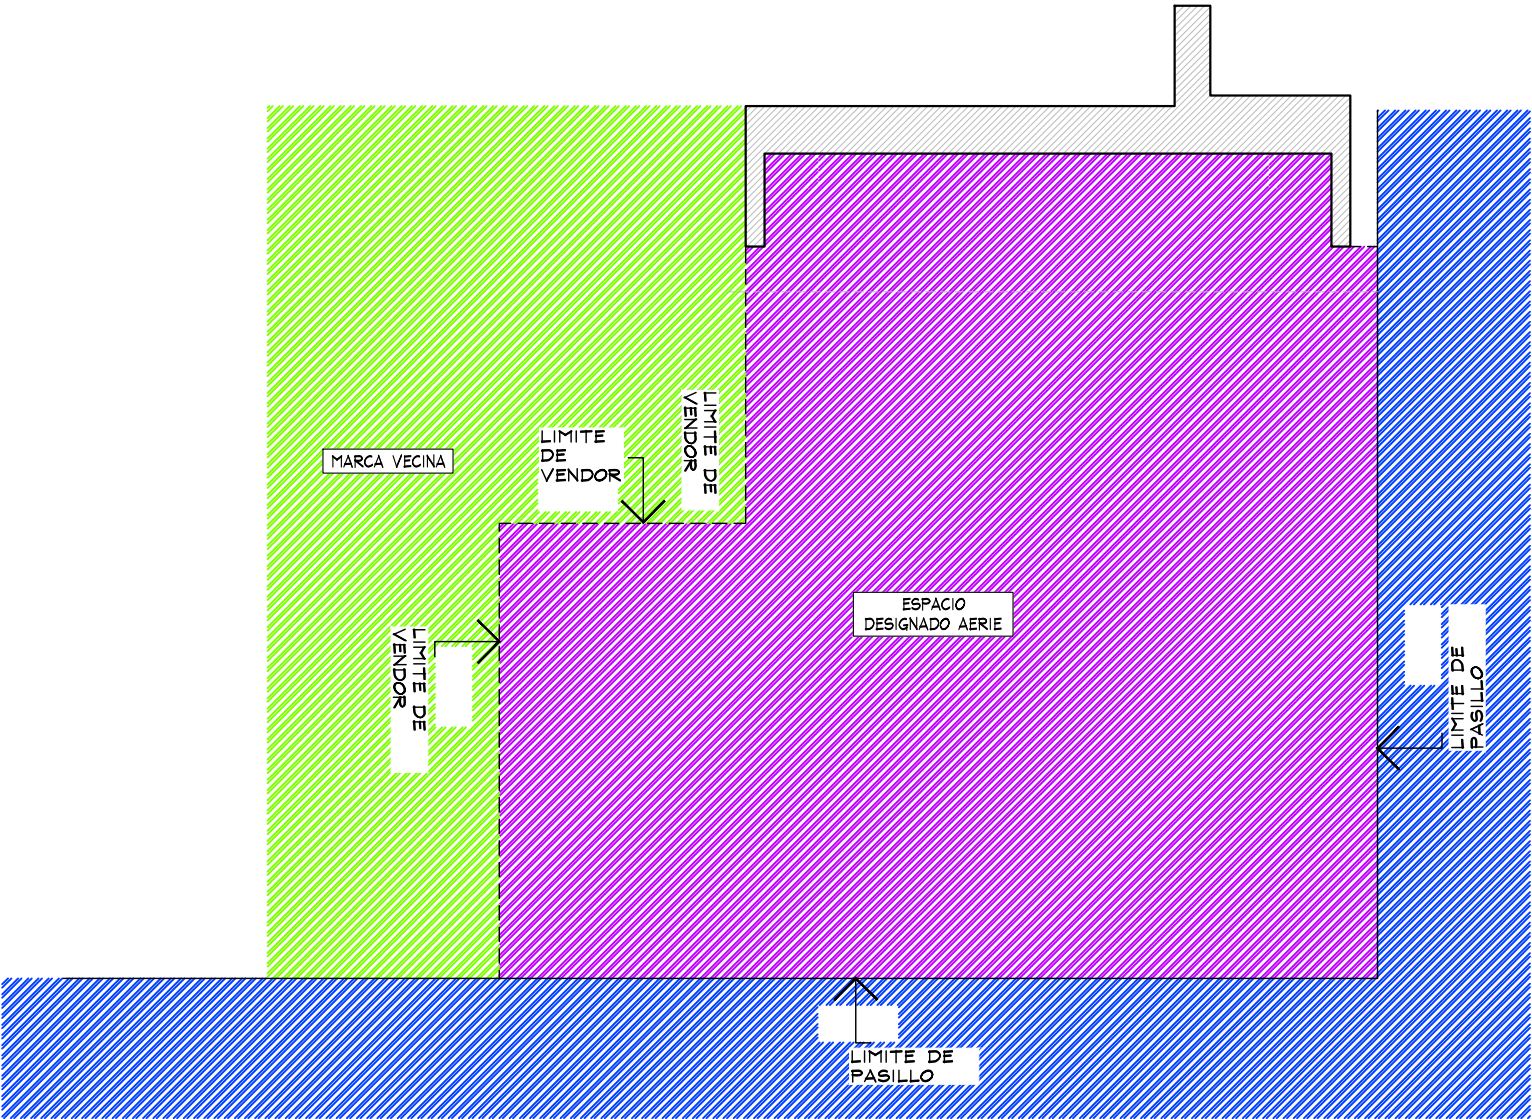

PLANTA GENERAL
ESC. 1:50

PROYECTO

CORNER

AERIE

LIVERPOOL
Mty Cumbres

CROQUIS DE UBICACION

DIRECCIÓN:
Av. Hacienda Peñuelas # 8681
Colonia Cumbres las Palmas.
Monterrey, Nuevo León. C.P. 64349

AREA DE PROYECTO:	FECHA:
27.44 m2	26 julio 2021

ESCALA: Indicada	ACOTACION: mm
---------------------	------------------

RESPONSABLE: Proyectos	RESPONSABLE: Arq. Ricardo Arreola
---------------------------	--------------------------------------

CLAVE
AER-LIV-MTY-CUM-LEN-01

Todo lo contenido en este plano es propiedad de THINK ARCHITECTURE S.A. DE C.V. (R), para uso exclusivo y único del proyecto; cualquier variación o modificación deberá ser consultada. Entendase bien antes de realizarla.

Descartes No. 93, 1er. piso
Col. Anzures, Miguel Hidalgo
C.P. 11590 TEL. 62.74.36.66

1 DE 3





[illegible]


CROQUIS DE UBICACION

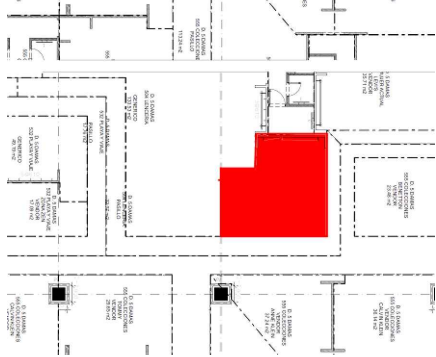

PERMETRO EXISTENTE



DETALLE LOGO ILUMINADO
ESC. 1:20

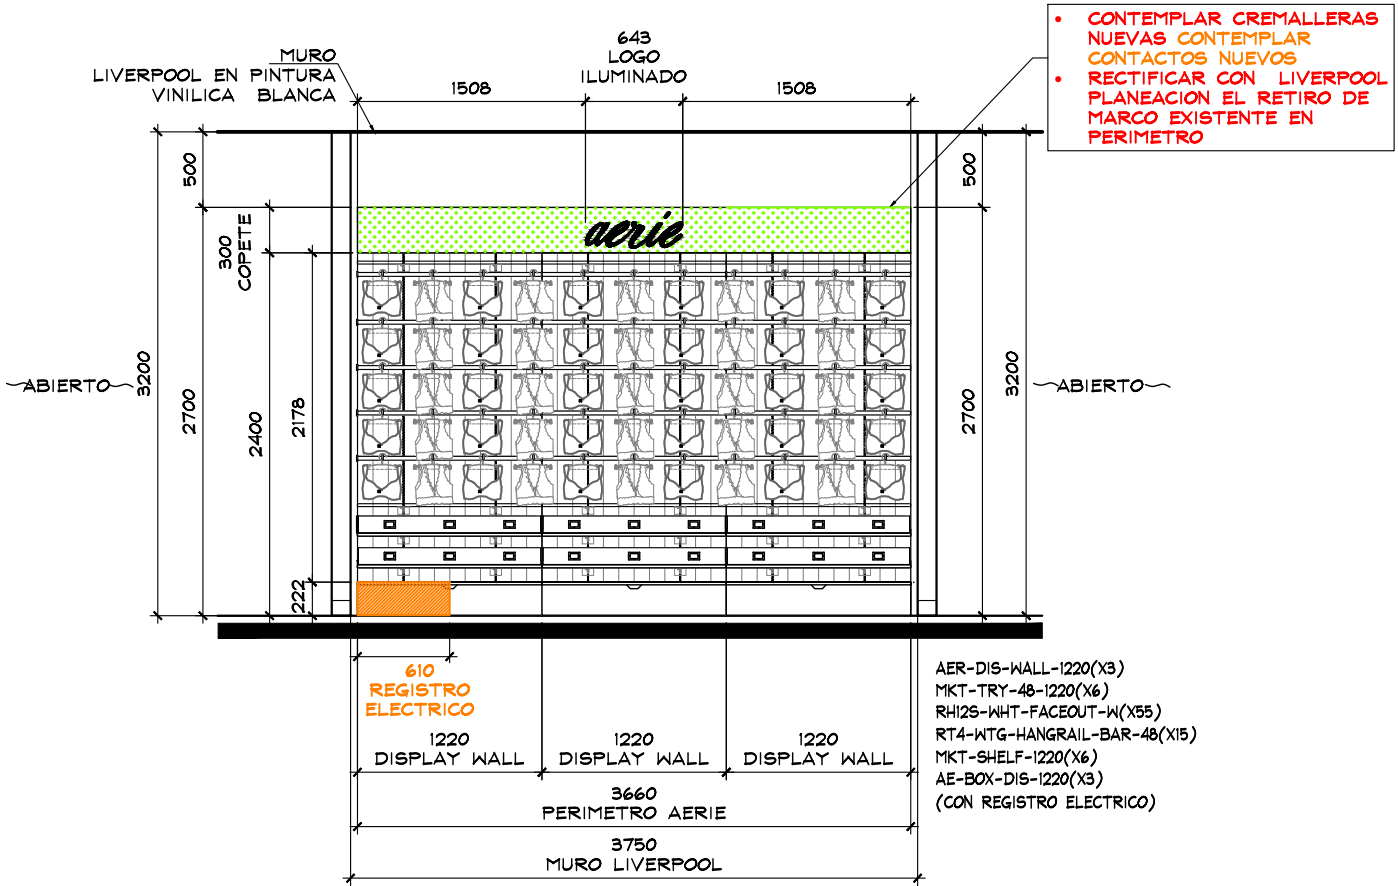

ALZADO A
ESC. 1:50




PROYECTO

CORNER

AERIE

LIVERPOOL
Mty Cumbres

CROQUIS DE UBICACION

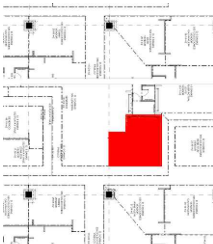

DIRECCION:

Av. Hacienda Peñuelas # 8681
Colonia Cumbres las Palmas.
Monterrey, Nuevo León. C.P. 64349

AREA DE PROYECTO:	FECHA:
27.44 m2	26 julio 2021
ESCALA:	ACOTACION:
Indicada	mm
RESPONSABLE:	RESPONSABLE:
Proyectos	Ara, Ricardo Arreola

CLAVE

AER-LIV-MTY-CUM-LEN-01

Todo lo contenido en este plano es propiedad de THINK ARCHITECTURE S.A. DE C.V. (R), para uso exclusivo y único del proyecto; cualquier variación o modificación deberá ser consultada. Entendase bien antes de realizarla.

Descartes No. 93, 1er. piso
Col. Anzures, Miguel Hidalgo
C.P. 11590 TEL. 62.74.36.66

3 DE 3