




BE YOU LIVERPOOL CHIHUAHUA PRESIDENTES JUNIORS

23/05/22

BE YOU LIV
CHIHUAHUA JUN
PROYECTO

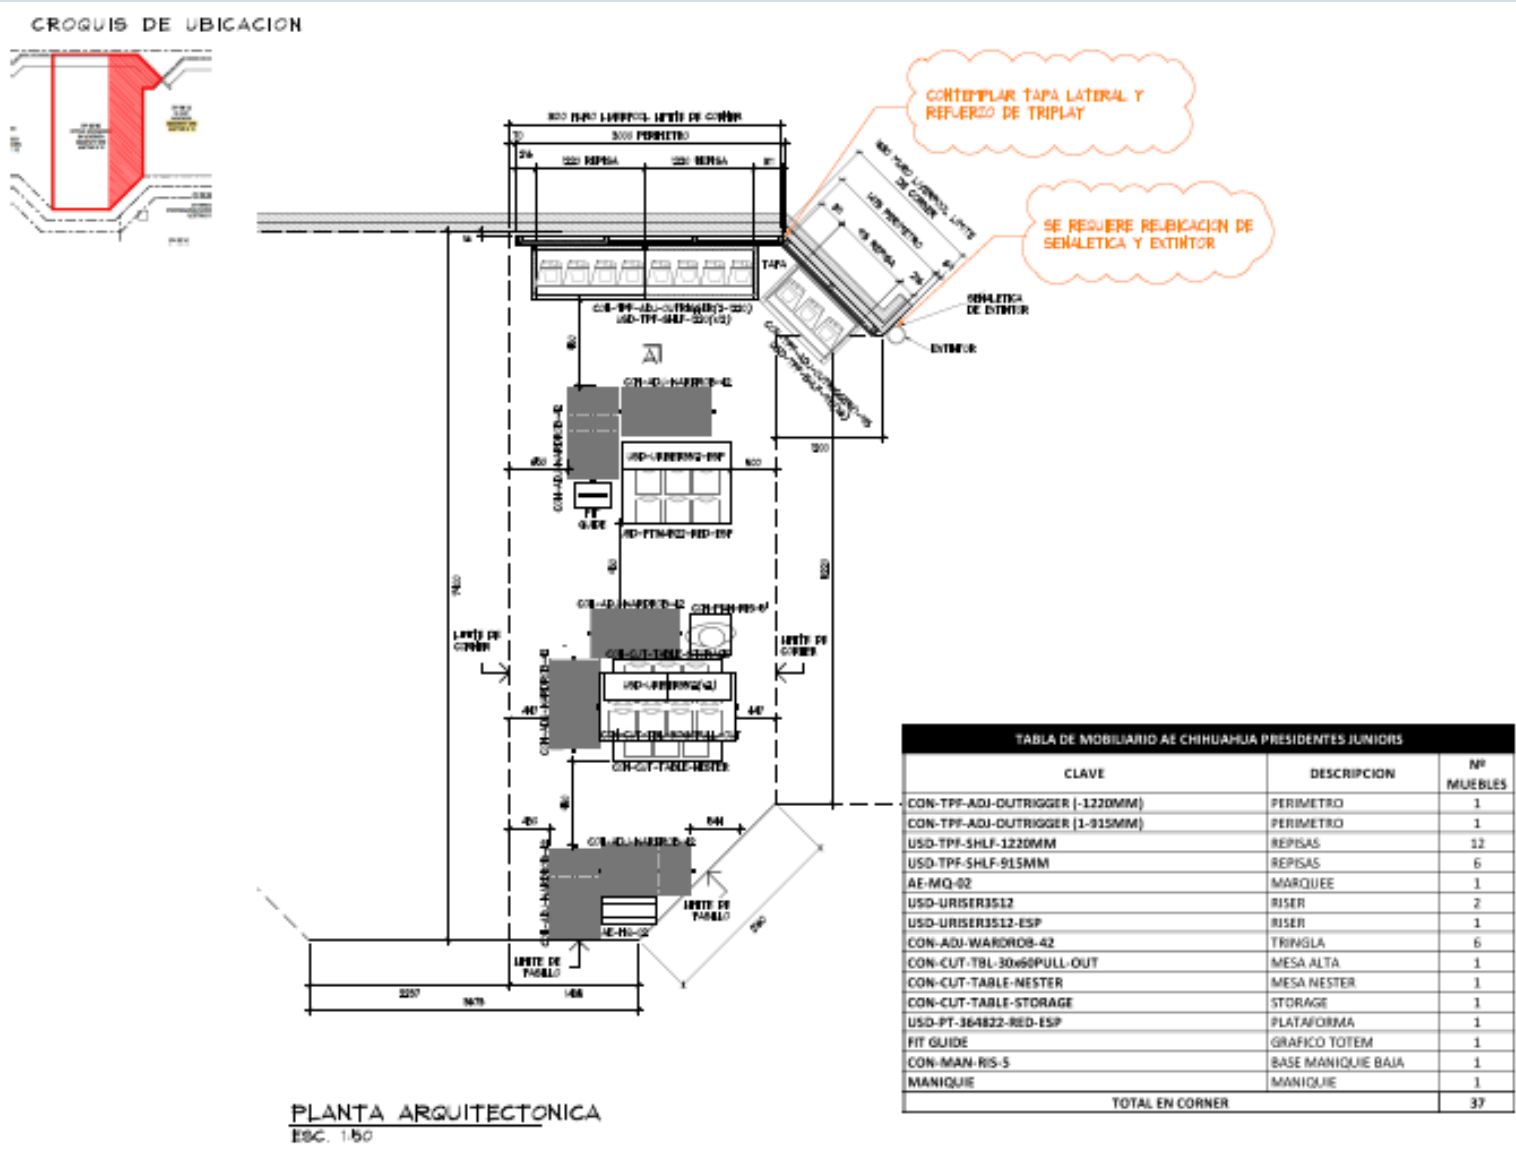

THINK
ARCHITECTURE

AMERICAN EAGLE
PROYECTO
JUNIORS

AMERICAN EAGLE
LIVERPOOL
CHIHUAHUA
PRESIDENTES

PROYECTO DE INTERIOR





AE-LIV-CHI-PRE-JUN-02


Reservados los derechos de autor. No se permite la reproducción o el uso no autorizado sin el consentimiento escrito de THINK ARCHITECTURE S.A. DE C.V. © 2022

2 3



CROQUIS DE UBICACION

ALZADO A
ESC. 1:50

DETALLE LOGO 1
ESC. 1:50

DETALLE LOGO 2
ESC. 1:50

AE-LIV-GHI-PRE-JUN-02	

BE YOU LIV
CHIHUAHUA JUN


ESPACIO DE
CORNER
ANTES DE
INSTALACION



BE YOU LIV
CHIHUAHUA JUN

MOBILIARIO

CARGADORES

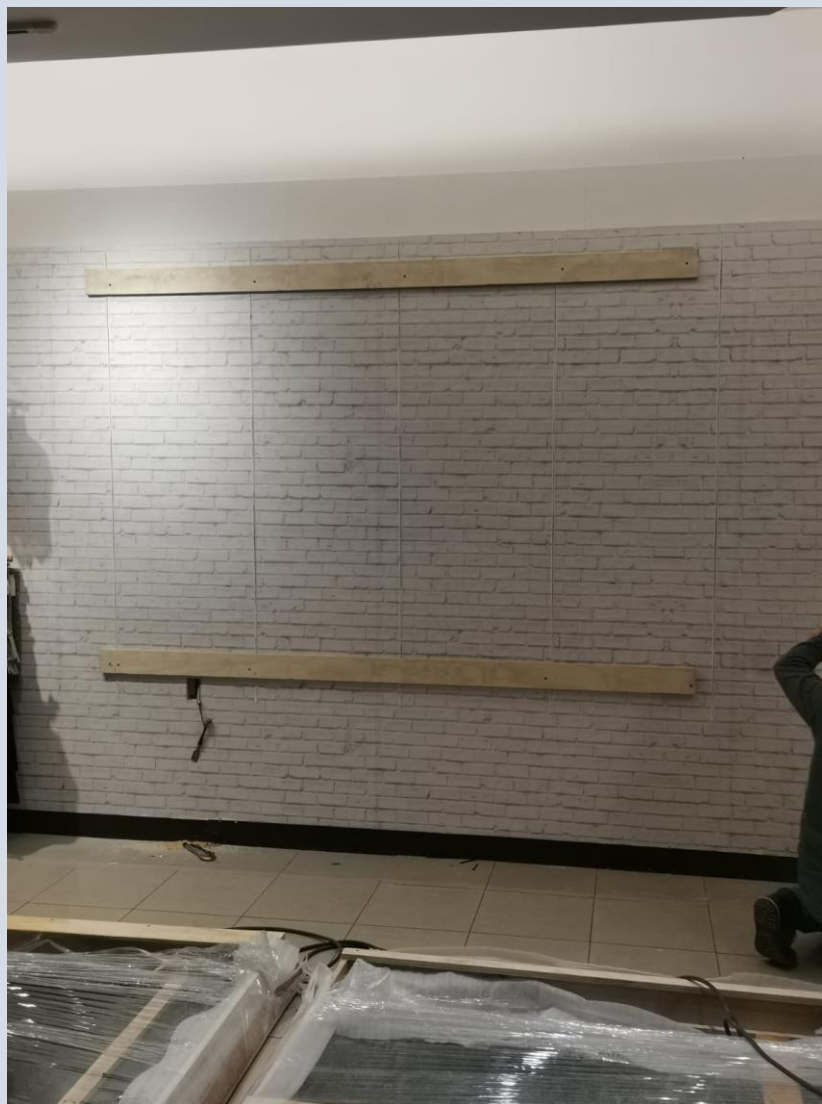

BE YOU LIV
CHIHUAHUA JUN

MOBILIARIO

VISTAS
GENERALES



BE YOU LIV
CHIHUAHUA JUN

MOBILIARIO

VISTAS GENERALES



BE YOU LIV
CHIHUAHUA JUN

MOBILIARIO

VISTAS
GENERALES



BE YOU LIV
CHIHUAHUA JUN

MOBILIARIO

VISTAS
GENERALES



BE YOU LIV
CHIHUAHUA JUN

MOBILIARIO

VISTAS
GENERALES





Visualizando ideas. Excediendo expectativas.



thethinkarchitecture.com