


CROQUIS DE UBICACION

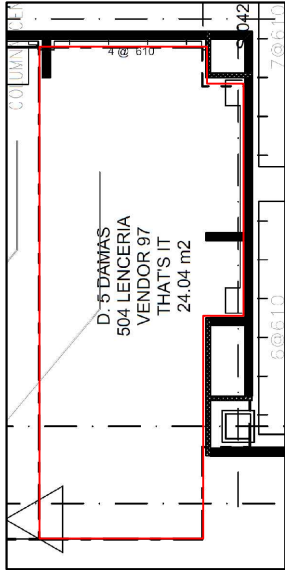

SIMBOLOGIA GENERAL

	INDICA MARCAS VECINAS
	INDICA ESPACIO DESIGNADO A AERIE
	INDICA PASILLO PRINCIPAL

NOTA IMPORTANTE :

AL MOMENTO DEL LEVANTAMIENTO SE ENCONTRO MOBILIARIO THATS IT Y GENERICO , ASI COMO MOBILIARIO SUELTO , SE DEBERA DE CONTEMPLAR :

RETIRO DE COLGADORES Y MOBILIARIO CENTRAL Y PERIMETRAL EXISTENTE POR (VERIFICAR CON PLANEACION LIVERPOOL LA COORDINACION DE RETIROS), EN EL CASO QUE SE REQUIERA EL RETIRO POR PARTE DE THINK SE DEBERA DE VERIFICAR CON EL AREA DE MANTENIMIENTO LA ENTREGA DEL MOBILIARIO RETIRADO.


SE ENCONTRO PISO LOSETA CERAMICA BEGIE 60CM x 60CM.
NO SE CONSIDERA CAMBIO DE PISO

ZOCLO DE 10 CM DE MDF 2"

MARCA COLINDANTE: LENCERIA SKINNY
CONTEMPLAR CONTACTOS POR THINK EN DOS DE LOS PERIMETROS , EN 1 NO ES VISIBLE PERO SE ENCUENTRA ILUMINADO (PERIMETRO THATS IT)

1 MUEBLE PERIMETRAL THATS IT

CREMALLERAS EXISTENTES EN MURO LIVERPOOL, **NO SE CONSIDERAN CREMALLERAS EN PRESUPUESTO THINK., SOLO SE CONTEMPLARA EN PERIMETRO THATS IT YA QUE POR ESTAR EL PERIMETRO INSTALADO NO SE REVISO CREMALLERAS DETRAS DE ESTE**

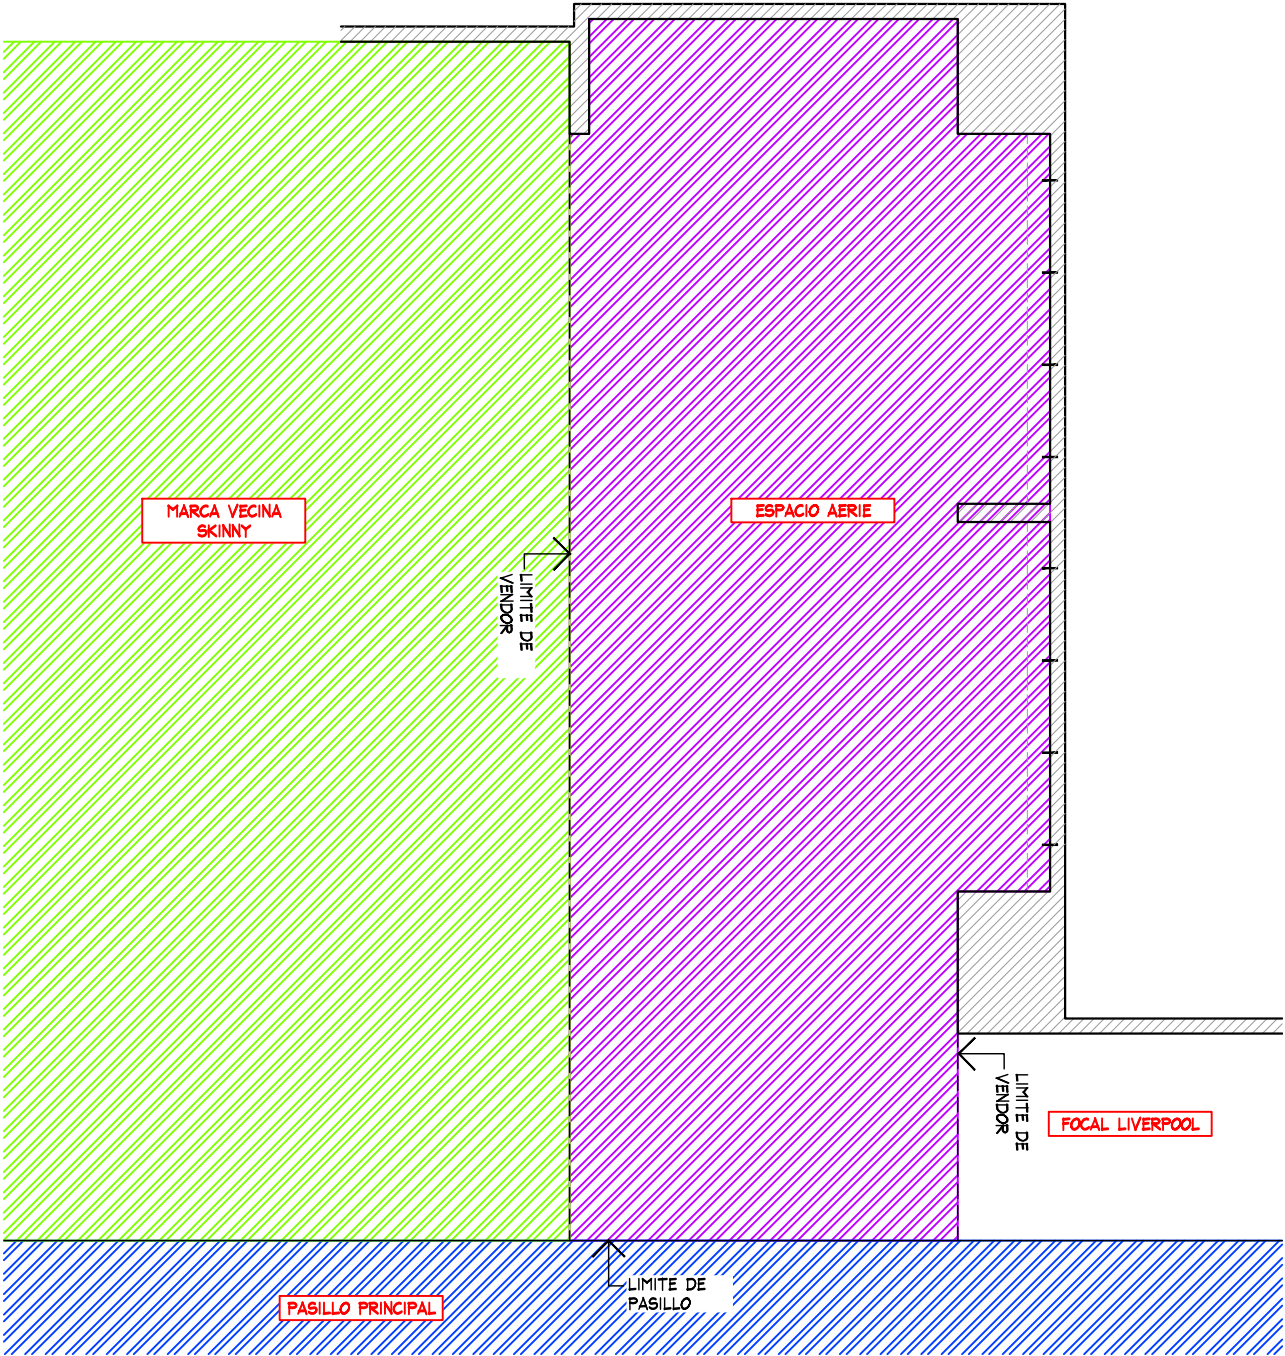

PLANTA GENERAL

ESC. 1:50



THINK
ARCHITECTURE

aerie
Aerie.com


Corner

Lenceria

AERIE

Liverpool Galerías
Mérida

CROQUIS DE UBICACION

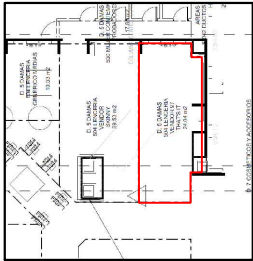

DIRECCIÓN:

Calle 60 No. 260 Col: Revolución Mérida
Mérida, Yucatán, C.P. 97110

AREA DE PROYECTO:

23.70 m2

FECHA:

28 mayo 2021

ESCALA:

Indicada

ACOTACION:

mm

RESPONSABLE:

Proyectos

RESPONSABLE:

Arq. Ricardo Arreola

CLAVE

AER-LIV-GAL-MER-LEN-01

Todo lo contenido en este plano es propiedad de THINK ARCHITECTURE S.A. DE C.V. (R), para uso exclusivo y único del proyecto; cualquier variación o modificación deberá ser consultada. Entendase bien antes de realizarla.

Descartes No. 93, 1er. piso
Col. Anzures, Miguel Hidalgo
C.P. 11590 TEL. 62.74.36.86

CROQUIS DE UBICACION


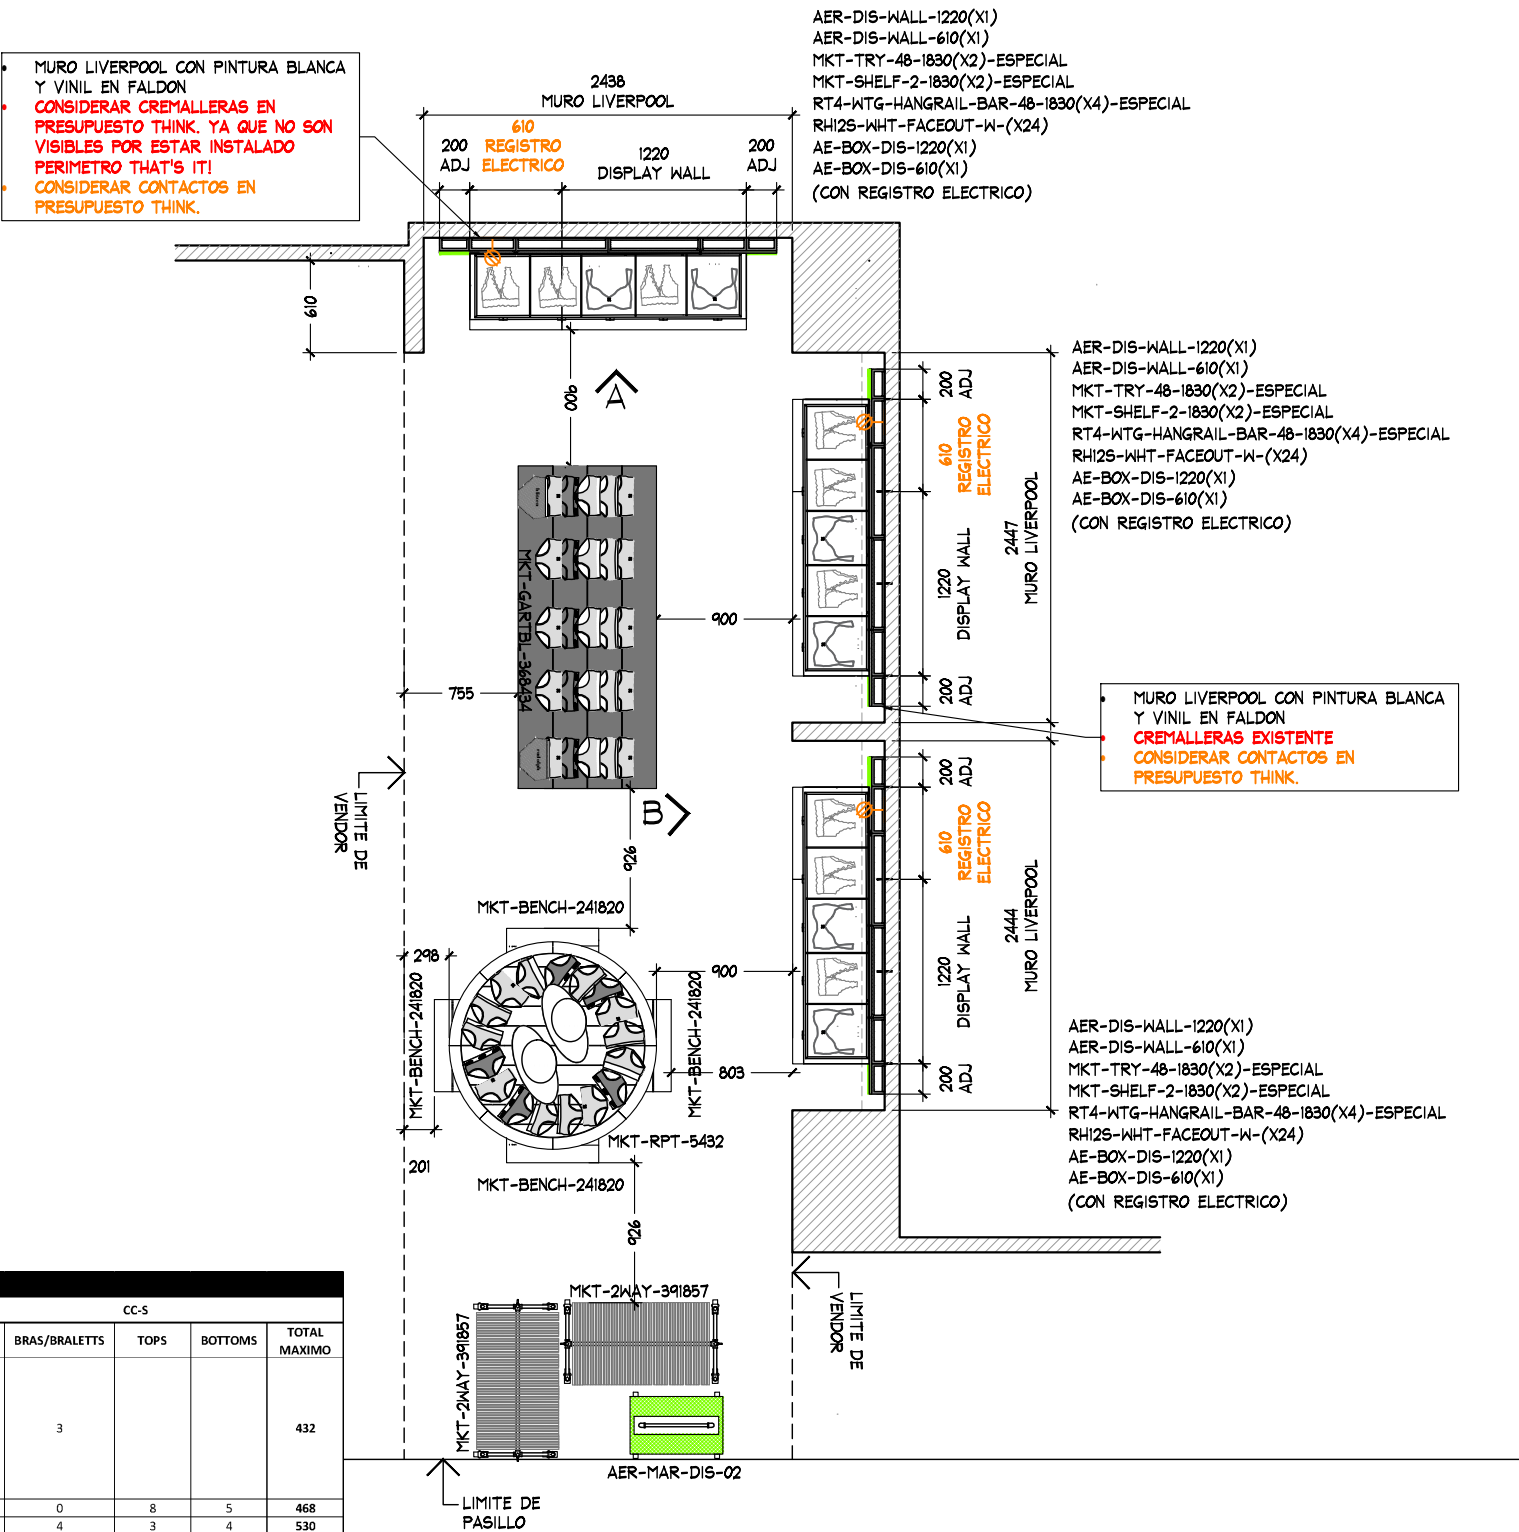


TABLA DE CAPACIDADES AERIE LIVERPOOL MERIDA										
CLAVE	DESCRIPCION	Nº MUEBLES	UNIDADES				CC-S			
			UNDIES	BRAS/BRALETTs	TOPS	BOTTOMS	UNDIES	BRAS/BRALETTs	TOPS	BOTTOMS
AER-DIS-WALL-1220	DISPLAY WALL	3								
AER-DIS-WALL-610	DISPLAY WALL	3								
MKT-TRY-48-1830-ESPECIAL	SHELF PULL OUT TRAY	6								
MKT-SHELF-18630-ESPECIAL	WALL CASE SHELF	6								
AE-BOX-DIS-1220	BOX -DISPLAY WALL	3								
AE-BOX-DIS-610	BOX -DISPLAY WALL	3								
RH12S-WHT FACEOUT W	FRONTAL	72								
RT4-WTG HANGRAIL BAR 48"-1830-ESPECIAL	BARRA TINTORERIA	12								
MKT-RT-7236	RECTANGLE PICNIC TABLE	1	288	0	120	60	24	0	8	5
MKT-BENCH-481820	GARDEN BENCH W/DRAWER	2	132	40	45	48	11	4	3	4
MANIQUE	MANIQUE	1	0	0	0	0	0	0	0	0
MKT-GARTBL-368434	GARDEN DAN TABLE	1	420	0	0	0	35	0	0	0
AER-MAR-DIS-02	MARQUEE	1	0	0	0	0	0	0	0	0
TOTAL EN CORNER		143								4309

PLANTA ARQUITECTONICA
ESC. 1:50

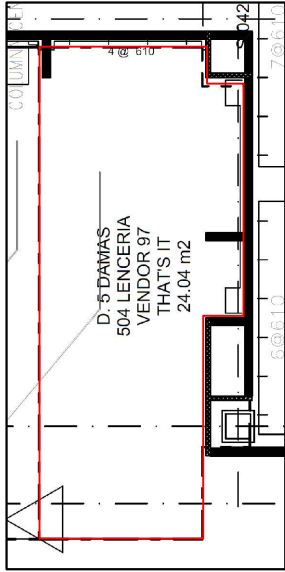


Corner

Lenceria

AERIE

Liverpool Galerías Mérida

CROQUIS DE UBICACION

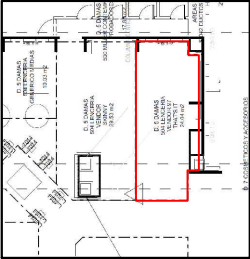

DIRECCION:

Calle 60 No. 260 Col: Revolución Mérida
Mérida, Yucatán, C.P. 97110

AREA DE PROYECTO:

FECHA:

23.70 m2

28 mayo 2021

ESCALA:

ACOTACION:

Indicada

mm

RESPONSABLE:

RESPONSABLE:

Proyectos

Arq. Ricardo Arreola

CLAVE



AER-LIV-GAL-MER-LEN-01

Todo lo contenido en este plano es propiedad de THINK ARCHITECTURE S.A. DE C.V. (R), para uso exclusivo y único del proyecto; cualquier variación o modificación deberá ser consultada. Entiendase bien antes de realizarla.

Descartes No. 93, 1er. piso
Col. Anzures, Miguel Hidalgo
C.P. 11590 TEL. 62.74.36.66

1 DE 5

CROQUIS DE UBICACION

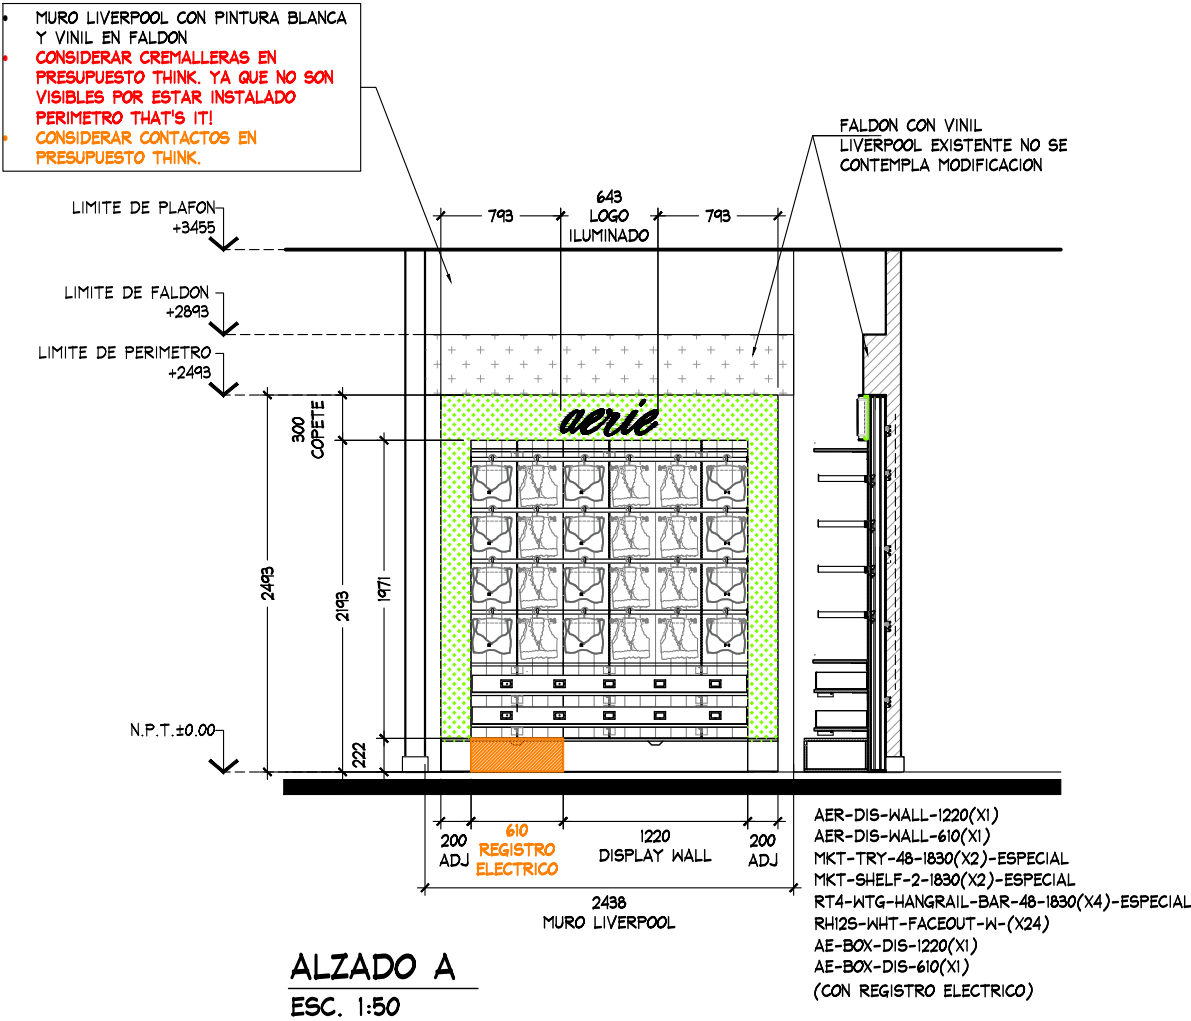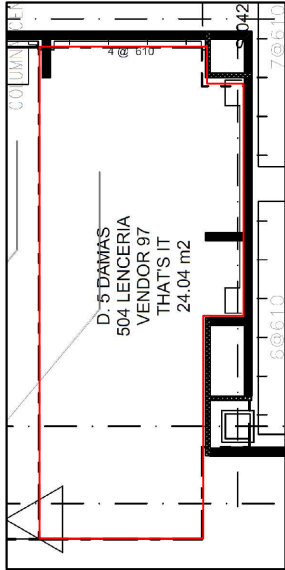

ESTADO ACTUAL DEL PERIMETRO




Corner

Lenceria

AERIE

Liverpool Galerías Mérida

CROQUIS DE UBICACION

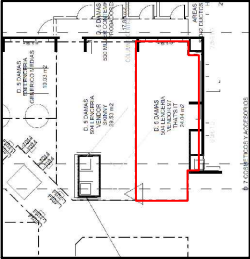

DIRECCION:

Calle 60 No. 260 Col: Revolución Mérida
Mérida, Yucatán, C.P. 97110

AREA DE PROYECTO:	FECHA:
23.70 m2	28 mayo 2021
ESCALA:	ACOTACION:
Indicada	mm
RESPONSABLE:	RESPONSABLE:
Proyectos	Arq. Ricardo Arreola

CLAVE

AER-LIV-GAL-MER-LEN-01

Todo lo contenido en este plano es propiedad de THINK ARCHITECTURE S.A. DE C.V. (R), para uso exclusivo y único del proyecto; cualquier variación o modificación deberá ser consultada. Entiendase bien antes de realizarla.

Descartes No. 93, 1er. piso
Col. Anzures, Miguel Hidalgo
C.P. 11590 TEL. 62.74.36.66

1 DE 5

D 5 DAMAS
504 LENCERIA
VENDOR 97
THAT'S IT
24.04 m2

COLUMN

7.610

042




Corner

Lenceria

AERIE

Liverpool Galerías
Mérida

CROQUIS DE UBICACION

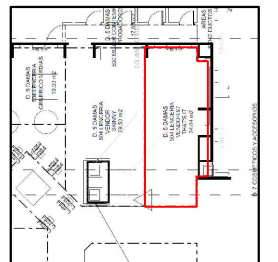

DIRECCIÓN:

Calle 60 No. 260 Col: Revolución Mérida
Mérida, Yucatán, C.P. 97110

AREA DE PROYECTO:	FECHA:
23.70 m2	28 mayo 2021
ESCALA:	ACOTACION:
Indicada	mm
RESPONSABLE:	RESPONSABLE:
Proyectos	Arq. Ricardo Arreola

CLAVE

AER-LIV-GAL-MER-LEN-01

Todo lo contenido en este plano es propiedad de THINK ARCHITECTURE S.A. DE C.V. (R), para uso exclusivo y único del proyecto; cualquier variación o modificación deberá ser consultada. Entiendase bien antes de realizarla.