





	INDICA MARCAS VECINAS
	INDICA ESPACIO DESIGNADO AERIE
	INDICA PASILLO PRINCIPAL

SE DEBERA DE REVISAR CON PLANEACION LIVERPOOL ALTURA FINAL DE CORNER
YÁ QUE SE ENCONTRARON 3 DIFERENTES ALTURAS EN AREA DE LENCERIA (VER
PLANO)

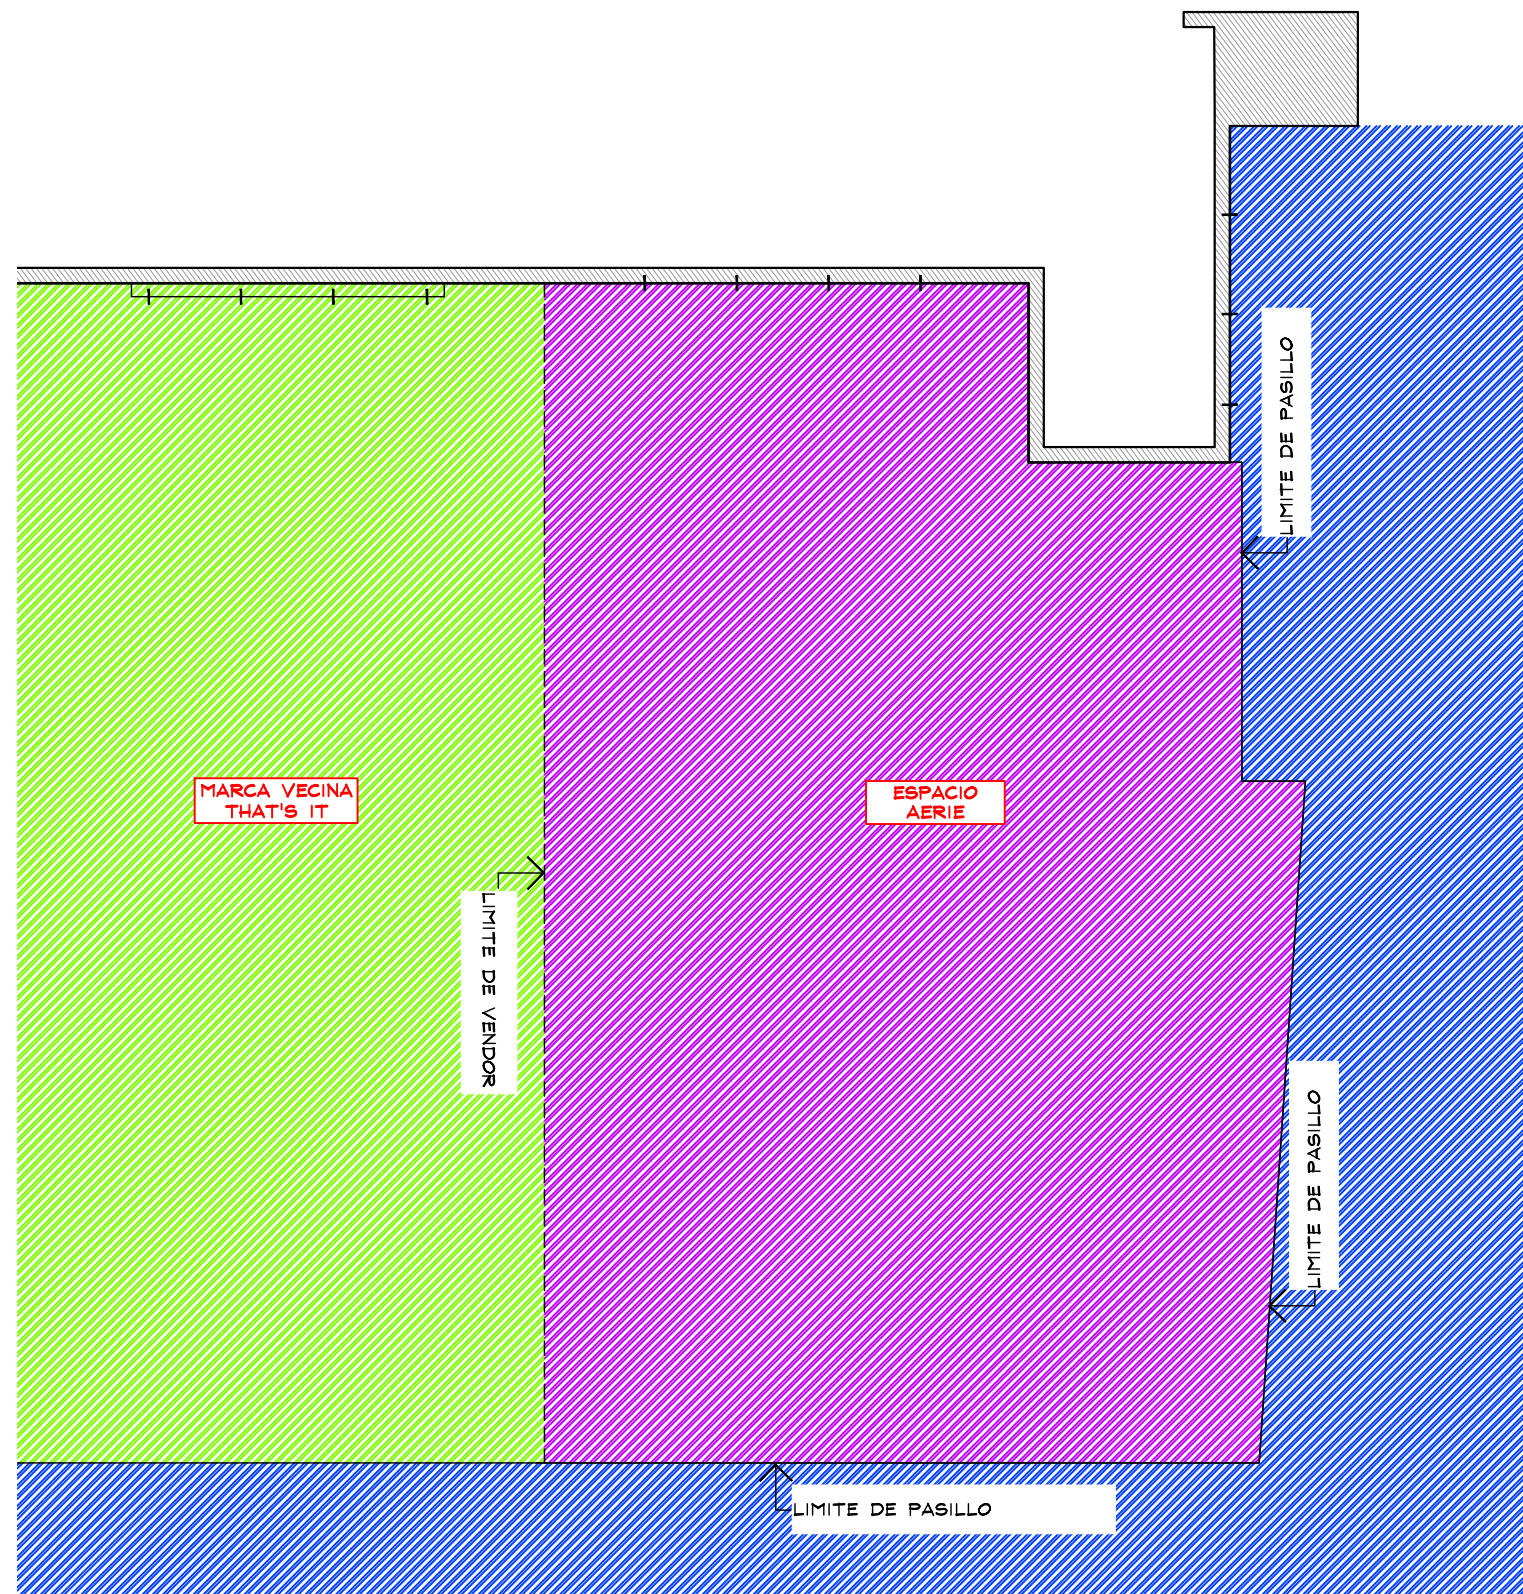

ESC. 1:50

[illegible]

Todo lo contenido en este plano es propiedad de THINK ARCHITECTURE S.A. DE C.V. (R), para uso exclusivo y único del proyecto; cualquier variación o modificación deberá ser consultada. Entiendase bien antes de realizarla.




aerie®
Aerie.com

Lenceria

AERIE

CROQUIS DE UBICACION

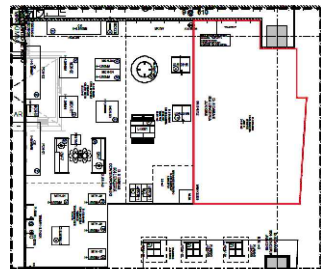

Carretera México-Acapulco km. 87.5
Av. de los cincuenta metros 62370
Cuernavaca, Morelos.

35.53 m²

35.53 m2


Indicada

RESPONSABLE:

Proyectos

AE-LIV-CUE-LEN-ARQ


Descartes No. 93, 1er. piso
Col. Anzures, Miguel Hidalgo
C.P. 11590 TEL. 62.74.36.66

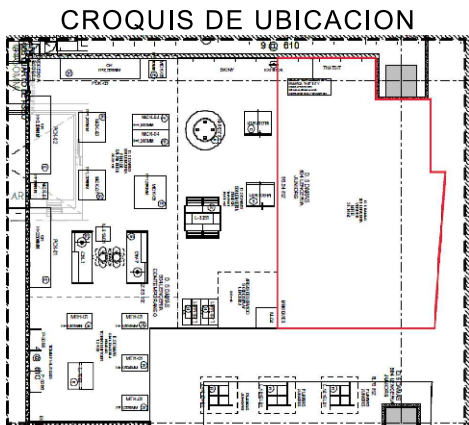

ESTADO ACTUAL DEL PERIMETRO

NOTA IMPORTANTE :
PERIMETROS COLINDANTES CON
ALTURAS DIVERSAS :
1. CK-2500 MM
2. ETAM-2690 MM
3. THATS IT- 2435 MM
4. CORNER GENERICO -2400MM
VERIFICAR PROPUESTA DE
ALTURA CON LIVERPOOL

- MURO LIVERPOOL CON PINTURA BLANCA Y VINIL
- CREMALLERAS EXISTENTES POR LIVERPOOL.
- CONTACTOS EXISTENTES.

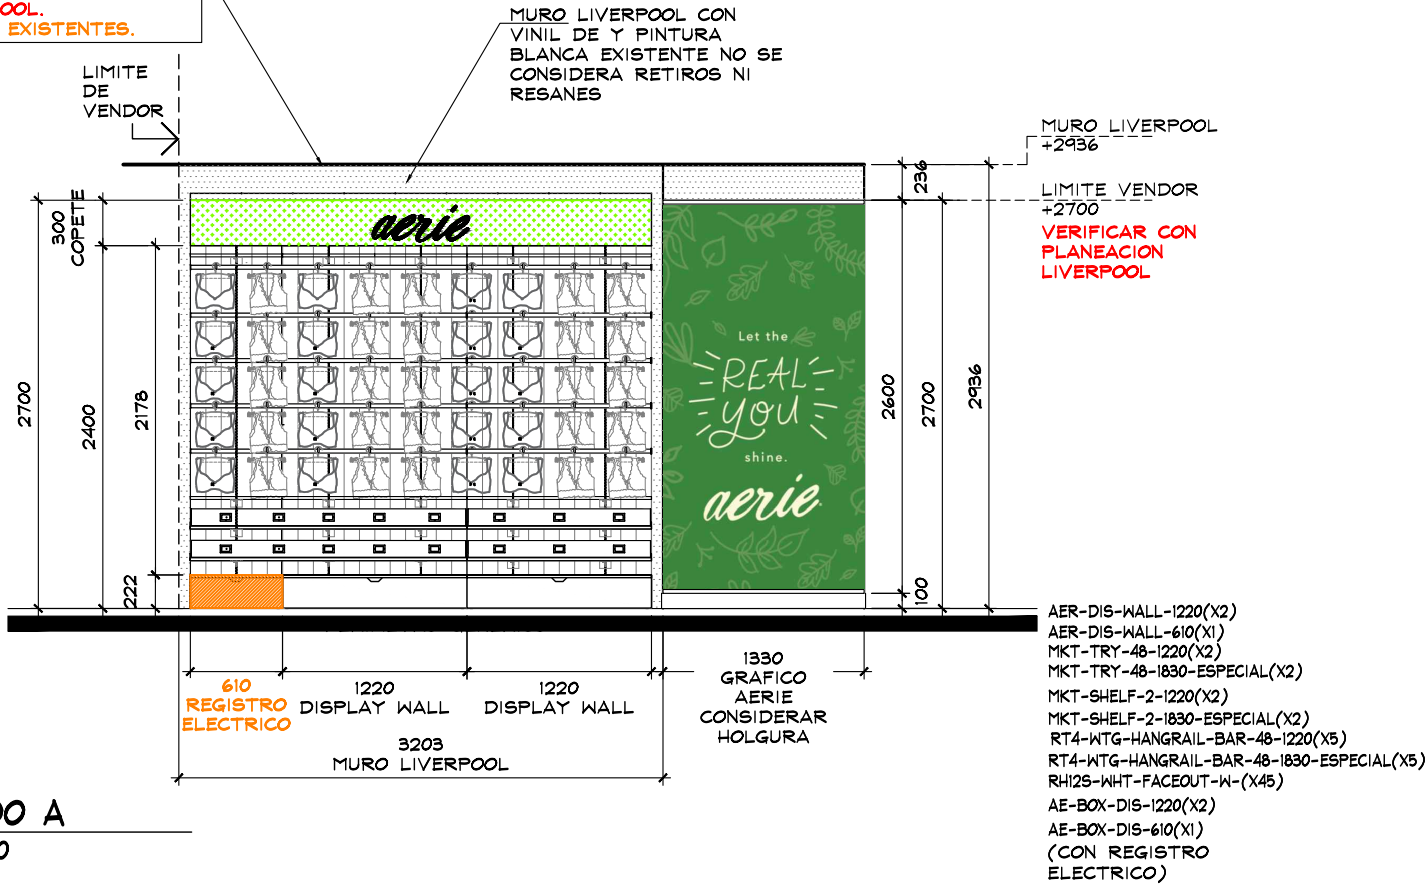

ALZADO A
ESC. 1:50

THINK
ARCHITECTURE

Corner

Lenceria

AERIE

LIVERPOOL CUERNAVACA

CROQUIS DE UBICACION

DIRECCION:

Carretera México-Acapulco km. 87.5
Av. de los cincuenta metros 62370
Cuernavaca, Morelos.

AREA DE PROYECTO:	FECHA:
35.53 m2	8 abril 2021

ESCALA:	ACOTACION:
Indicada	mm

RESPONSABLE:	RESPONSABLE:
Proyectos	Arq. Ricardo Arreola

CLAVE

AE-LIV-CUE-LEN-ARQ

Todo lo contenido en este plano es propiedad de THINK ARCHITECTURE S.A. DE C.V. (R), para uso exclusivo y único del proyecto; cualquier variación o modificación deberá ser consultada. Entiendase bien antes de realizarla.

Descartes No. 93, 1er. piso
Col. Anzures, Miguel Hidalgo
C.P. 11590 TEL. 62.74.36.66

3 DE 6