




BE YOU LIVERPOOL MONCLOVA JUNIORS

15/08/22


BE YOU LIV MONCLOVA JUN

PROYECTO

CROQUIS DE UBICACION

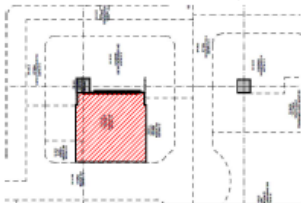

DISPLAY A REUBICAR

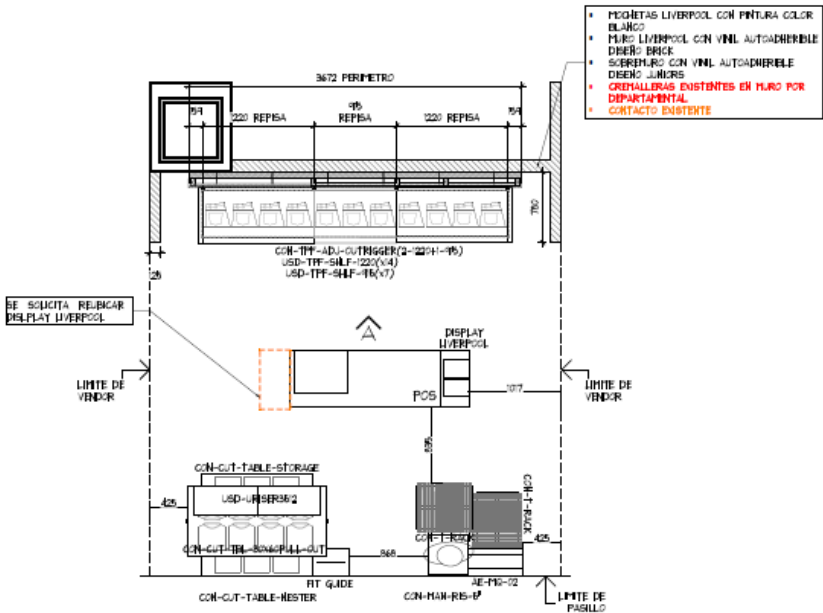

PLANTA ARQUITECTONICA
ESC. 1:50

TABLA DE CAPACIDADES AE MONCLOVA JUNIORS		
CLAVE	DESCRIPCION	Nº MUEBLES
CON-TPF-ADJ-OUTRIGGER (2-1220+1-915 MM)	PERIMETRO	1
USD-TPF-SHLF-1220MM	REPISAS	14
USD-TPF-SHLF-915MM	REPISAS	7
AE-MQ-02	MARQUEE	1
USD-URISER3512	RISER	1
CON-T-RACK	RACK "T"	2
CON-CUT-TBL-30x60PULL-OUT	MESA ALTA	1
CON-CUT-TABLE-NESTER	MESA NESTER	1
CON-CUT-TABLE-STORAGE	STORAGE	1
FIT GUIDE	GRAFICO TOTEM	1
CON-MAN-RIS-5	BASE MANIQUE BAJA	1
TOTAL EN CORNER		31

AMERICAN EAGLE

PROYECTO

Corner

AMERICAN EAGLE

LIVERPOOL MONCLOVA

CROQUIS DE UBICACION

PROYECTO
Paseo Monclova Blvd Harold R. Pope #1000, Colonia Escaradas de San Juan Bautista, Monclova Coahuila, CP. 25733

FECHA PROYECTO
19.08.2022

FECHA
21 Julio 2022

ESCALA
Indicada

UNIDAD
mm

RESPONSABLE PROYECTOS
Arq. Ricardo Arreola

FECHA
2022


AE-LIV-MON-JUN-02

Toda la información en este plano es propiedad de THINK ARCHITECTURE S.A. DE C.V. (P.A.), para uso exclusivo y dentro del proyecto, cualquier violación o modificación sin consentimiento escrito de THINK ARCHITECTURE S.A. DE C.V. (P.A.) será considerada una infracción de derechos de autor.



Dispositivos No. 48, 49, 50, 205

BE YOU LIV MONCLOVA JUN

PROYECTO

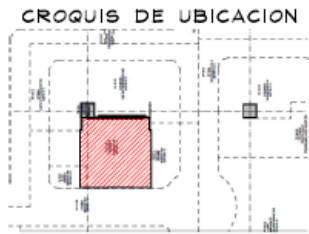


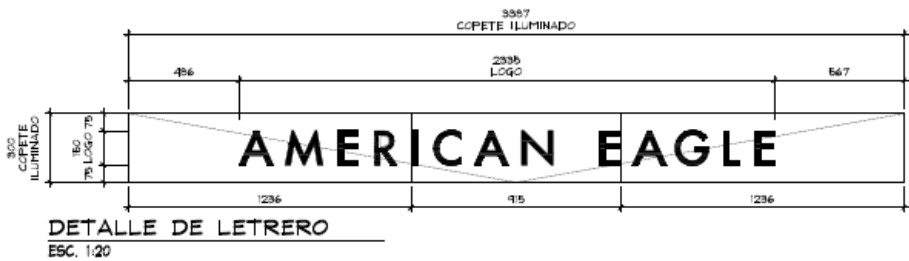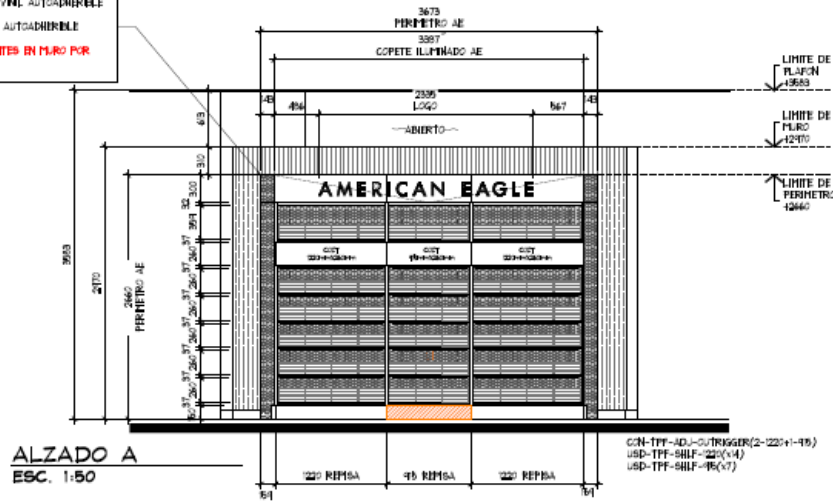

AMERICAN EAGLE

PROYECTO

Corner

AMERICAN EAGLE

LIVERPOOL MONCLOVA

CROQUIS DE UBICACION

UBICACION:
Plaza Paseo Monclova Blvd. Harold R. Pope #1000, Colonia Estancias de San Juan Bautista, Monclova, Coahuila, CP. 25733

AREA PROYECTO	AREA
19.98 m2	21 Julio 2022

ESCALA	ACTUAL
Indicada	mm

PROYECTANTE	DISEÑADOR
Proyectos	Arq. Ricardo Arreola

DATA
AE-LIV-MON-JUN-02






BE YOU LIV
MONCLOVA JUN

ESPACIO DE
CORNER
ANTES DE
INSTALACION

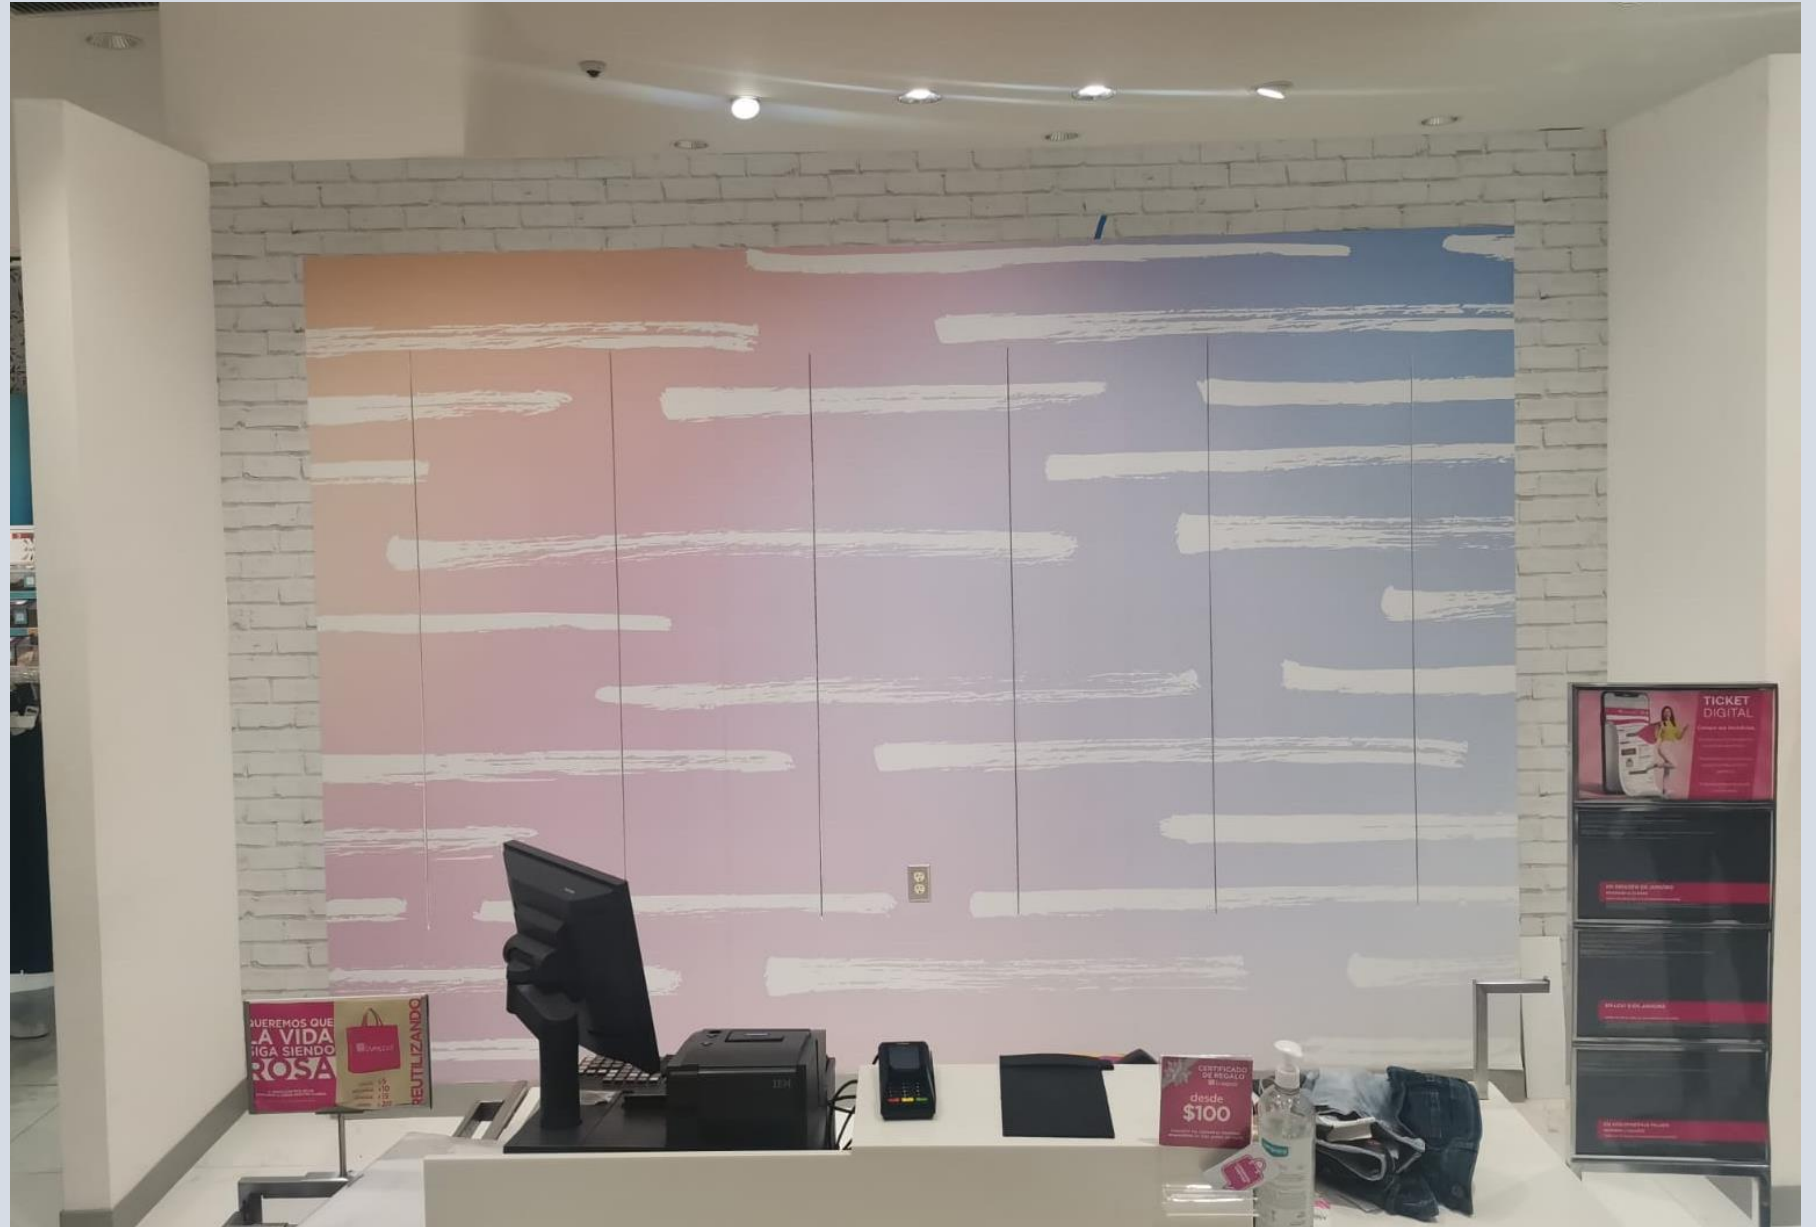

**BE YOU LIV
MONCLOVA**

MOBILIARIO

CARGADORES



BE YOU LIV
MONCLOVA

MOBILIARIO

VISTAS
GENERALES



BE YOU LIV
MONCLOVA

MOBILIARIO

VISTAS
GENERALES



BE YOU LIV
MONCLOVA

MOBILIARIO

VISTAS
GENERALES



BE YOU LIV
MONCLOVA

MOBILIARIO

VISTAS
GENERALES



BE YOU LIV
MONCLOVA

MOBILIARIO

VISTAS
GENERALES



BE YOU LIV
MONCLOVA

MOBILIARIO

VISTAS
GENERALES



BE YOU LIV
MONCLOVA

MOBILIARIO

VISTAS
GENERALES



BE YOU LIV
MONCLOVA

MOBILIARIO

VISTAS
GENERALES



BE YOU LIV
MONCLOVA

MOBILIARIO

VISTAS
GENERALES



BE YOU LIV
MONCLOVA

CARTA DE
ENTREGA





• PROYECTO	• Fecha:
A.E. Liverpool Monclava Juniors	16-Agosto-22

Lista de entregables	Cantidad	Comentarios
• Perimetro	1	
• Mesa Alta	1	
• Mesa Mestor	1	
• Mesa Storage	1	
• River	2	
• Margene	1	
• T Back	2	
• Base Maniqui	1	
• Totem	1	
•		
•		
•		
•		

Comentarios	Firma
Instalacion electrica en buen estado	


ING. EDUARDO CORTEZ NARANJO
Entrego
(Nombre y Firma)

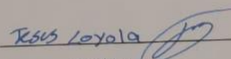
Recibio
(Nombre y Firma)

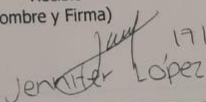
Jennifer López
17/08/22

ALWAYS THINK FIRST



Visualizando ideas. Excediendo expectativas.



thethinkarchitecture.com