






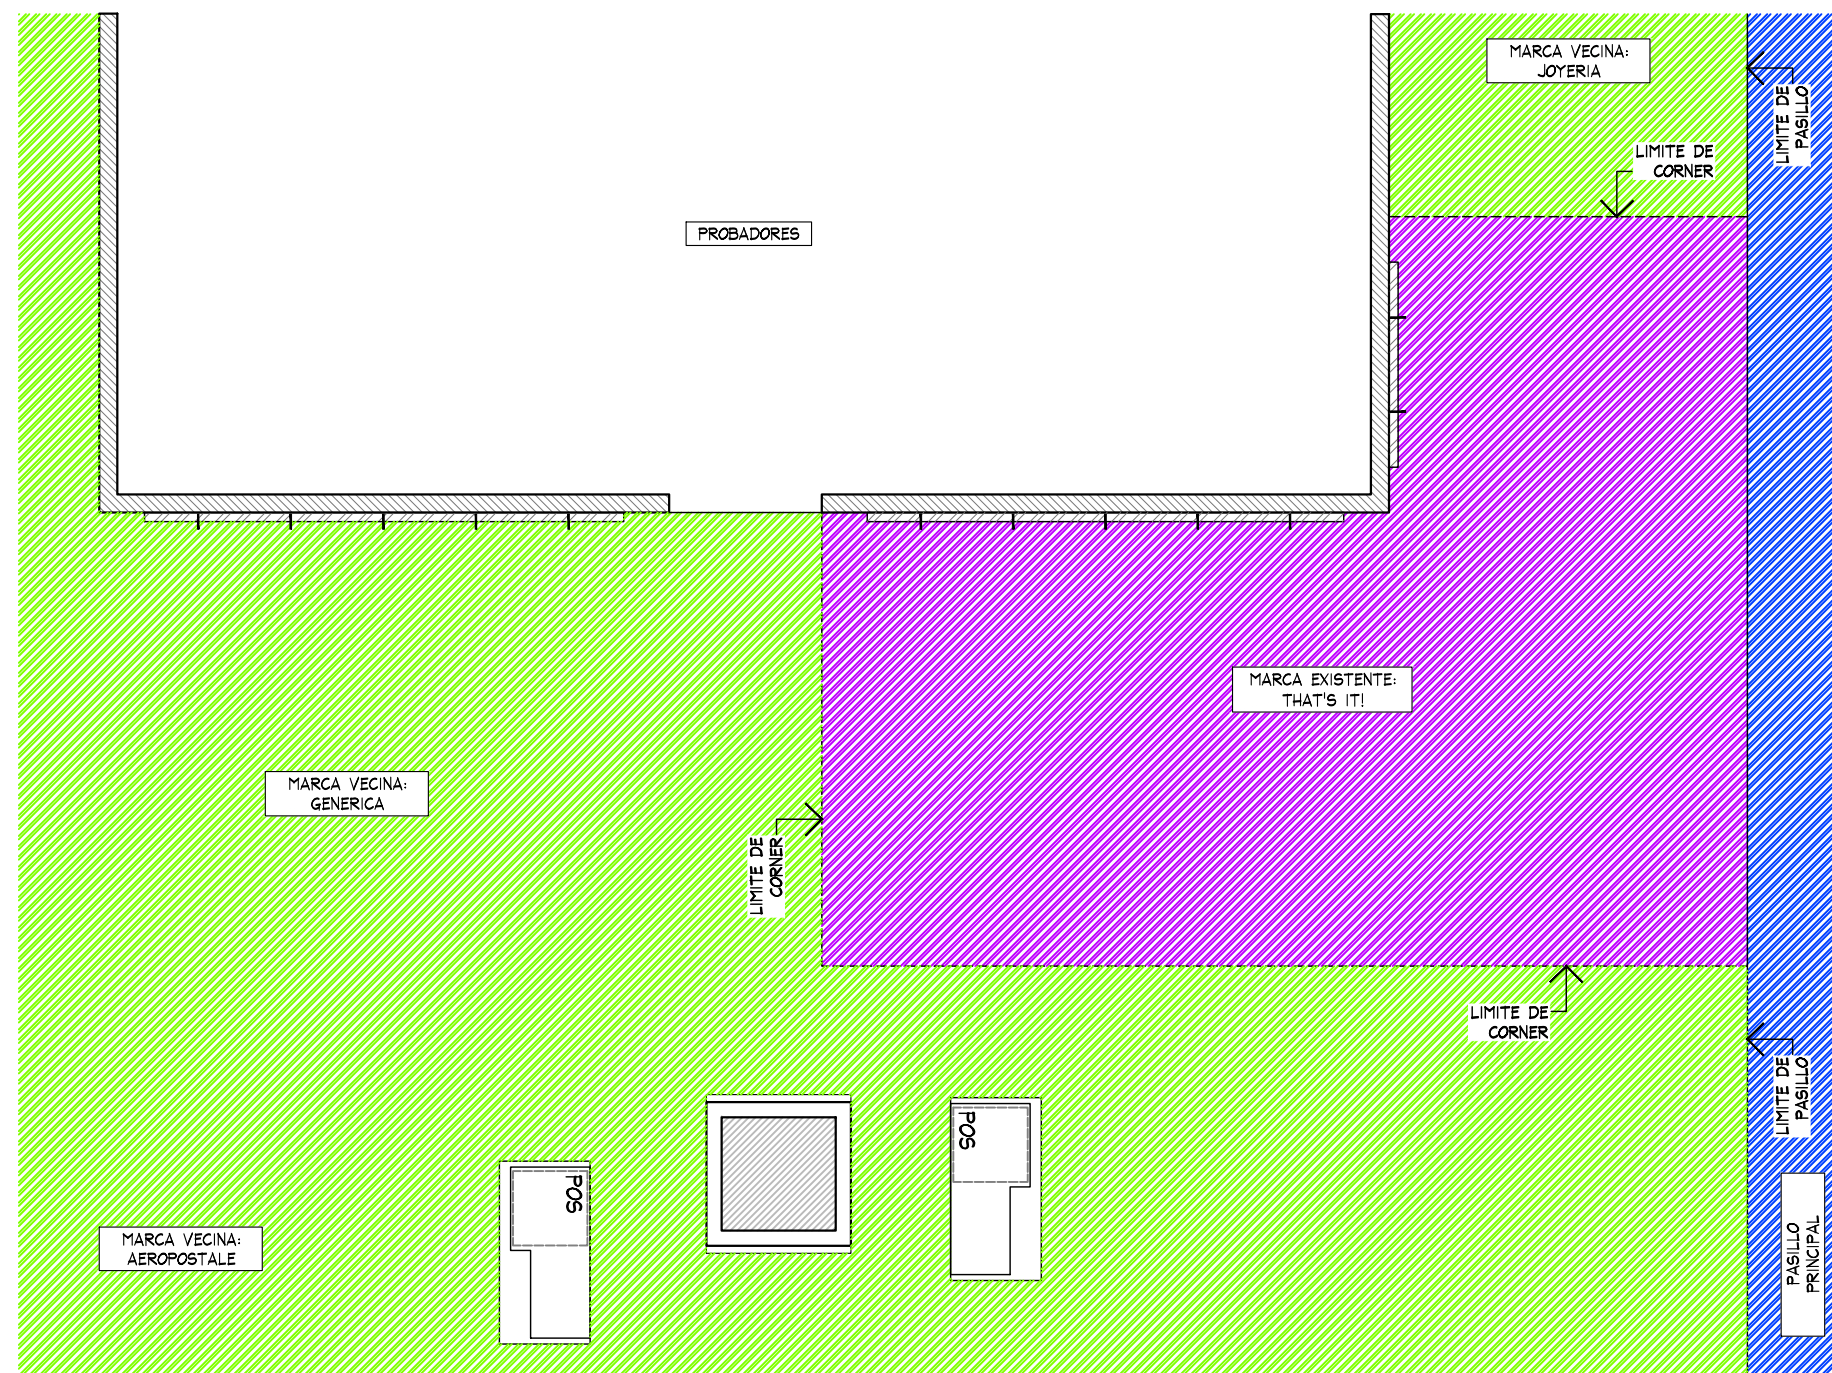

 INDICA MARCAS VECINAS
 INDICA ESPACIO DESIGNADO A AMERICAN EAGLE JUNIORS
 INDICA PASILLO PRINCIPAL

CONTACTOS NO VISIBLES EN LEVANTAMIENTO. CONSIDERAR CONTACTOS EN PRESUPUESTO



THINK

ARCHITECTURE

AMERICAN EAGLE

PROYECTO


CORNER

AMERICAN EAGLE

LIVERPOOL

CUAUTLA

CROQUIS DE UBICACION

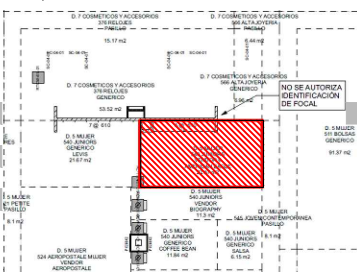


DIRECCION:
**Camino Real Tetelcingo #23,
 Colonia Tierra Larga, Cuautla,
 Morelos, C.P. 62757**

AREA DE PROYECTO: 22.73 m²	FECHA: 1 abril 2022
ESCALA: Indicada	ACOTACION: mm
RESPONSABLE: Proyectos	RESPONSABLE: Arq. Ricardo Arreola
CLAVE AE-LIV-CUA-JUN-02	


Todo lo contenido en este plano es propiedad de THINK ARCHITECTURE S.A. DE C.V. (R), para uso exclusivo y único del proyecto; cualquier variación o modificación deberá ser consultada. Entiendase bien antes de realizarla.

Descartes No. 9B, 1er. piso
Col. Ararumé, Miguel Hidalgo
C.P. 11890 TEL. 62.74.36.66
1 DE 4

CROQUIS DE UBICACION

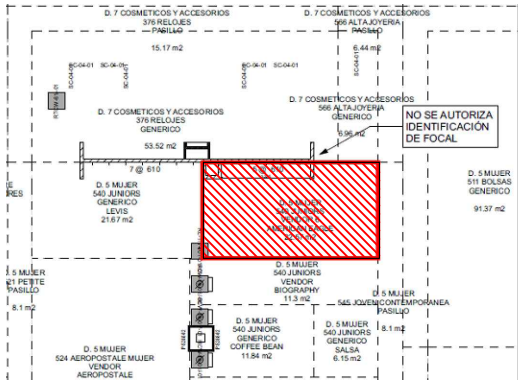

- MURO LIVERPOOL CON VINIL BRICK BLANCO
- CREMALLERAS EXISTENTES EN MURO POR LIVERPOOL Y VINIL
- NO SE VISUALIZA CONTACTO EXISTENTE, CONSIDERAR EN PRESUPUESTO

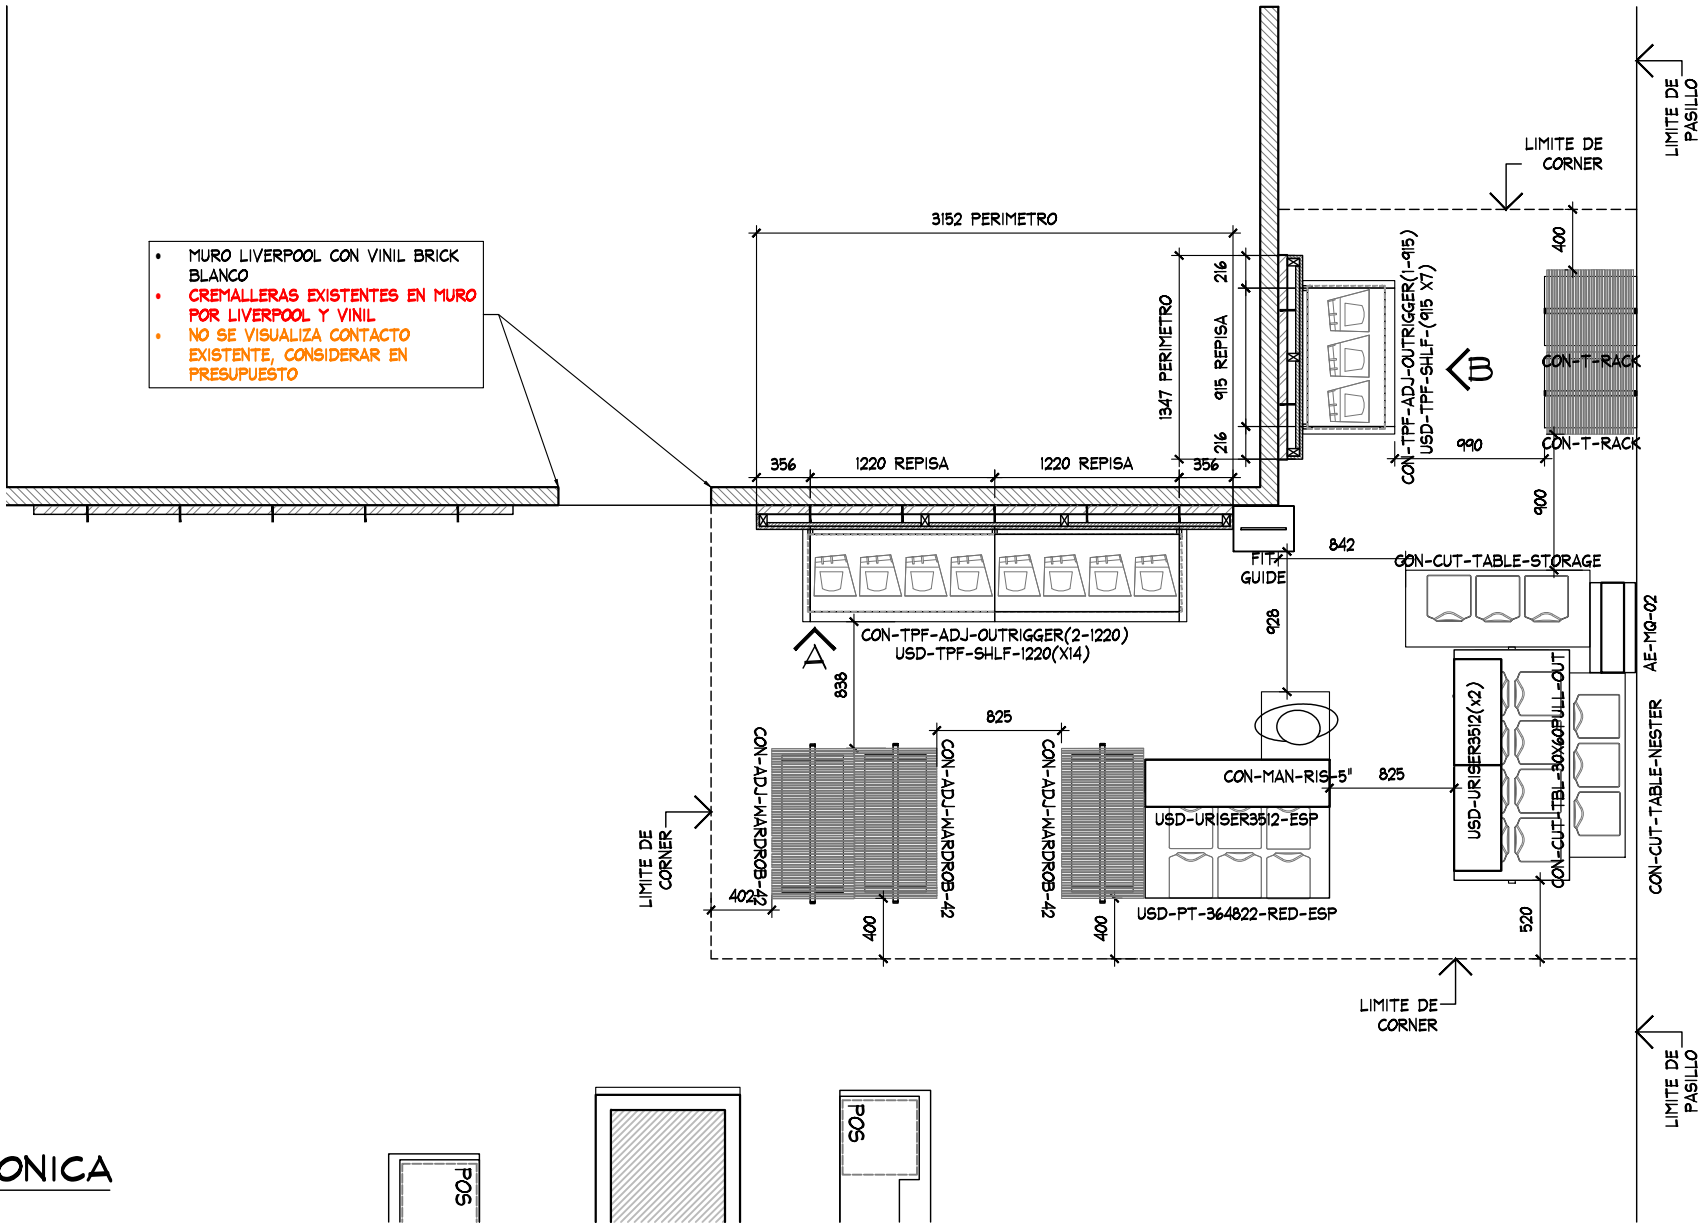

PLANTA ARQUITECTONICA
ESC. 1:50

TABLA DE CAPACIDADES AE CUAUTLA JUNIORS								
CLAVE	DESCRIPCION	Nº MUEBLES	COLGADO MINIMO	DOBLADO MINIMO	COLGADO MAXIMO	DOBLADO MAXIMO	TOTAL MINIMO	TOTAL MAXIMO
CON-TPF-ADJ-OUTRIGGER (2-1220 MM)	PERIMETRO	1	0	0	0	0	0	0
CON-TPF-ADJ-OUTRIGGER (1-915 MM)	PERIMETRO	1	0	0	0	0	0	0
USD-TPF-SHLF-1220MM	REPISAS	14	0	32	0	40	448	448
USD-TPF-SHLF-915MM	REPISAS	7	0	32	0	40	224	224
AE-MQ-02	MARQUEE	1	0	0	0	0	0	0
USD-URISER3512	RISER	2	0	0	0	0	0	0
USD-URISER3512-ESP	RISER	1	0	0	0	0	0	0
CON-T-RACK	RACK "T"	2	49	0	65	0	97	129
CON-ADJ-WARDROB-42	TRINGLA	3	31	0	41	0	0	122
CON-CUT-TBL-30x60PULL-OUT	MESA ALTA	1	0	56	0	70	56	20
CON-CUT-TABLE-NESTER	MESA NESTER	1	0	24	0	20	24	20
CON-CUT-TABLE-STORAGE	STORAGE	1	0	0	0	0	0	0
USD-PT-364822-RED-ESP	PLATAFORMA	1	0	56	0	70	56	0
FIT GUIDE	GRAFICO TOTEM	1	0	0	0	0	0	0
CON-MAN-RIS-5	BASE MANIQUEE BAJA	1	0	0	0	0	0	0
TOTAL EN CORNER		38	79	416	105	510	849	963



THINK
ARCHITECTURE

AMERICAN EAGLE


PROYECTO

CORNER

AMERICAN EAGLE

LIVERPOOL
CUAUTLA

CROQUIS DE UBICACION

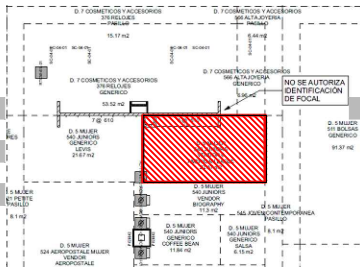


DIRECCION:
Camino Real Tetelcingo #23,
Colonia Tierra Larga, Cuautla,
Morelos, C.P. 62757

AREA DE PROYECTO:	FECHA:
22.73 m2	1 abril 2022
ESCALA: Indicada	ACOTACION: mm
RESPONSABLE: Proyectos	RESPONSABLE: Arq. Ricardo Arreola


CLAVE
AE-LIV-CUA-JUN-02

Todo lo contenido en este plano es propiedad de THINK ARCHITECTURE S.A. DE C.V. (R), para uso exclusivo y único del proyecto; cualquier variación o modificación deberá ser consultada. Entendase bien antes de realizarla.


CROQUIS DE UBICACION

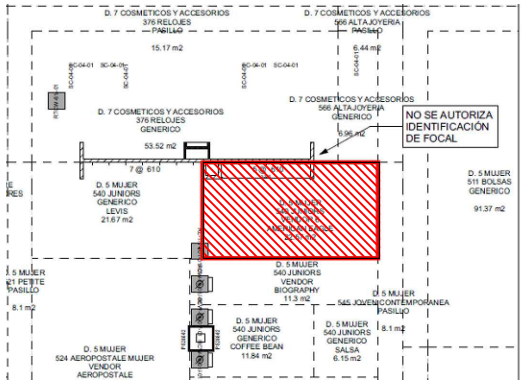

- MURO LIVERPOOL CON VINIL BRICK BLANCO
- CREMALLERAS EXISTENTES EN MURO POR LIVERPOOL Y VINIL
- NO SE VISUALIZA CONTACTO EXISTENTE, CONSIDERAR EN PRESUPUESTO

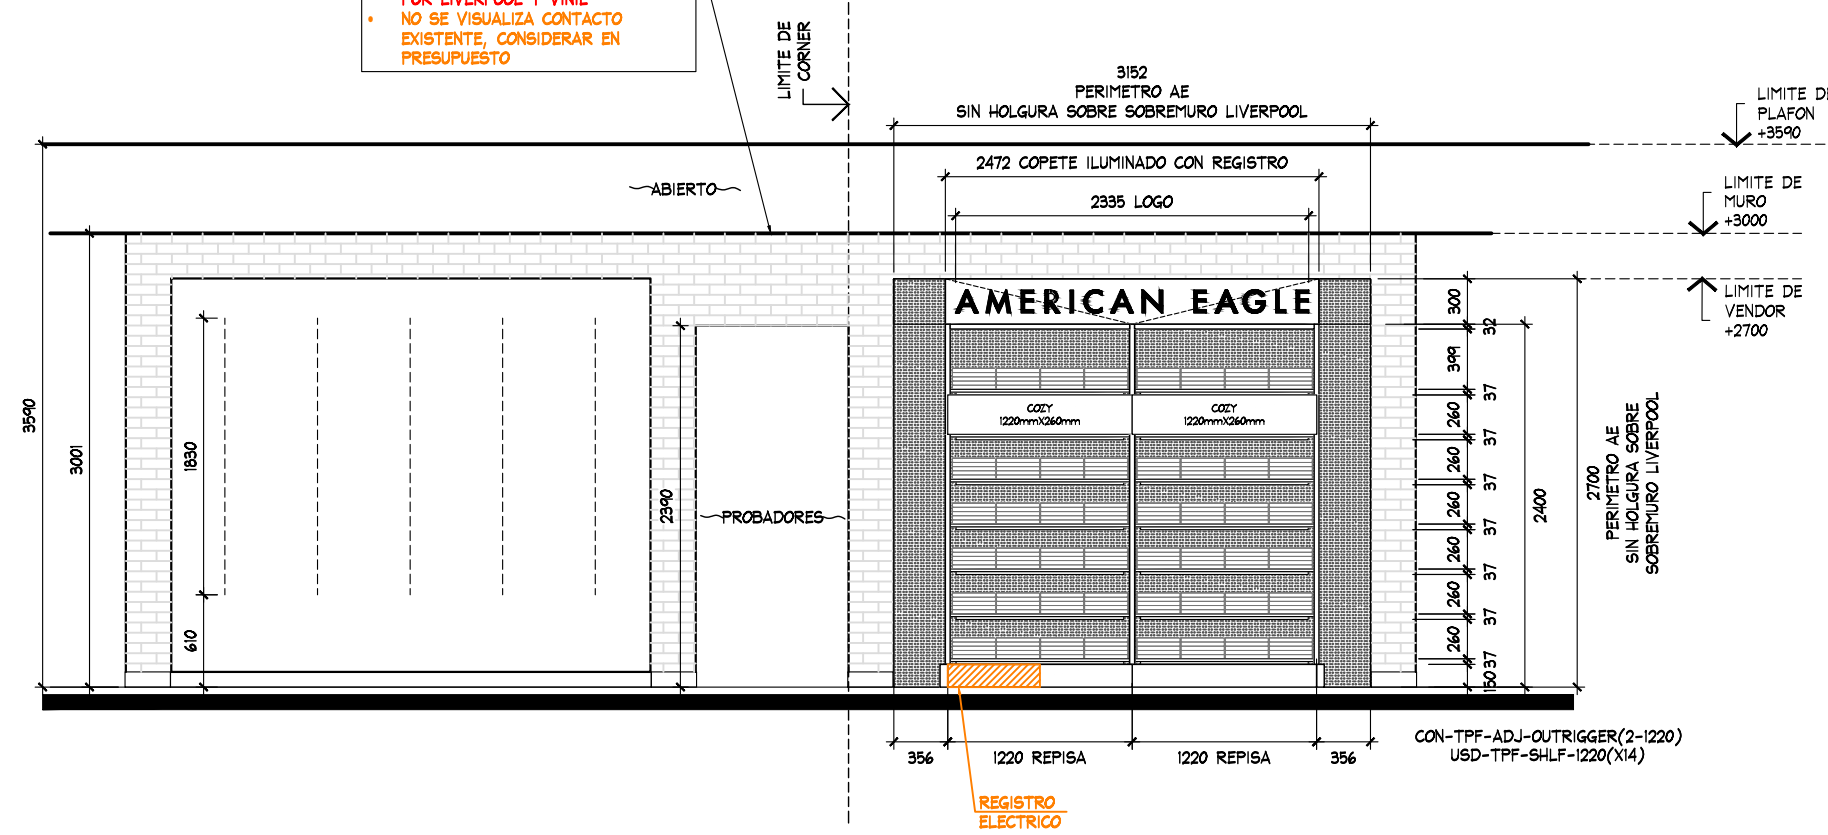

ALZADO A
ESC. 1:50

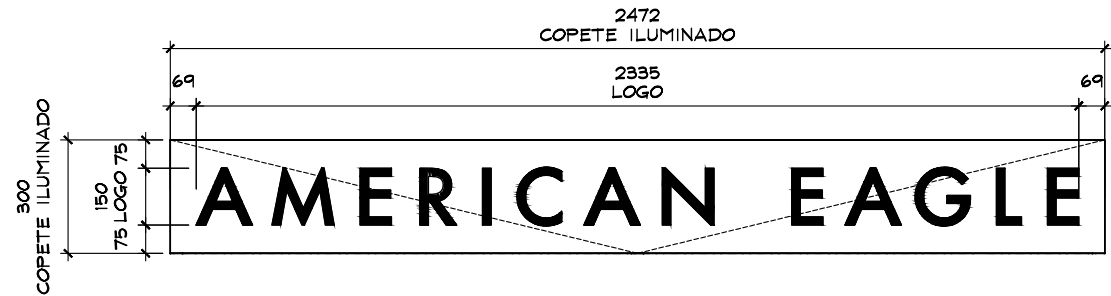

DETALLE LETRERO
ESC. 1:20



ESTADO ACTUAL

THINK
ARCHITECTURE

AMERICAN EAGLE

PROYECTO

CORNER

AMERICAN EAGLE

LIVERPOOL
CUAUTLA

CROQUIS DE UBICACION

DIRECCION:
Camino Real Tetelcingo #23,
Colonia Tierra Larga, Cuautla,
Morelos, C.P. 62757


AREA DE PROYECTO:	FECHA:
22.73 m2	1 abril 2022
ESCALA:	ACOTACION:
Indicada	mm
RESPONSABLE:	RESPONSABLE:
Proyectos	Arq. Ricardo Arreola
CLAVE:	
AE-LIV-CUA-JUN-02	

Toda la contenido en este plano es propiedad de THINK ARCHITECTURE S.A. DE C.V. (R), para uso exclusivo y único del proyecto; cualquier variación o modificación deberá ser consultada. Entendase bien antes de realizarla.


Desarrolla No. 95, 1er. piso
Col. Anzures, Miguel Hidalgo
C.P. 11590 TEL. 62.74.36.66

3 DE 4



CROQUIS DE UBICACION

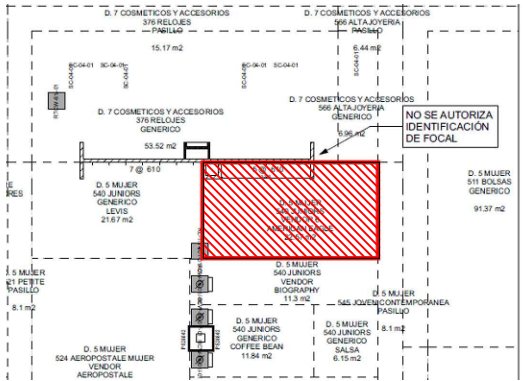

- MURO LIVERPOOL CON VINIL BRICK BLANCO
- CREMALLERAS EXISTENTES EN MURO POR LIVERPOOL Y VINIL
- NO SE VISUALIZA CONTACTO EXISTENTE, CONSIDERAR EN PRESUPUESTO

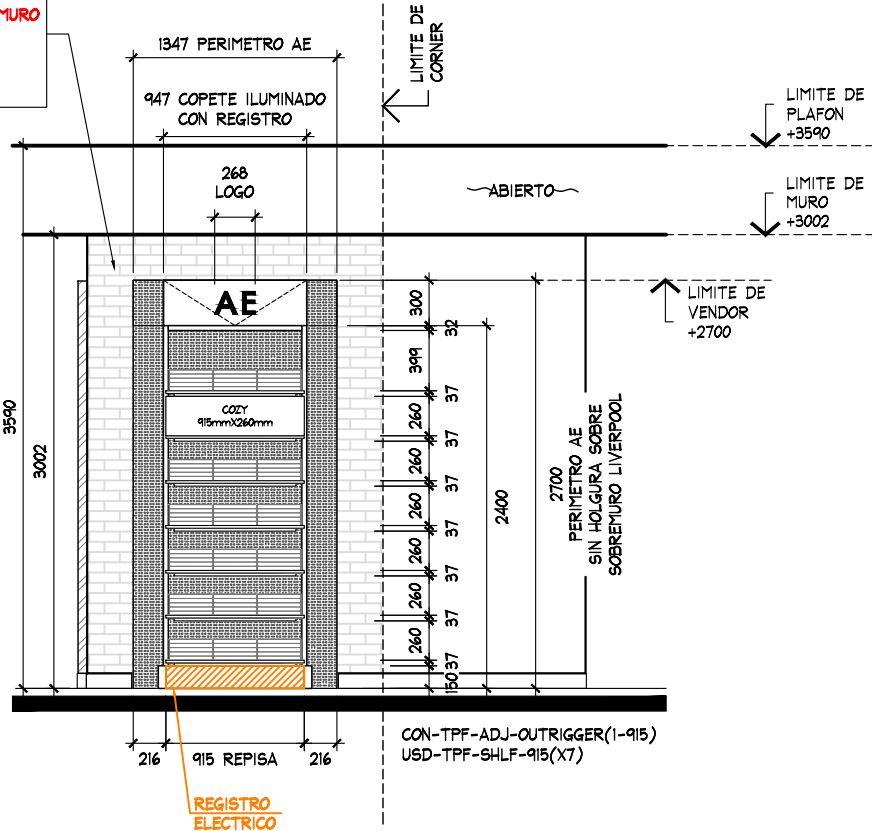

ALZADO B
ESC. 1:50

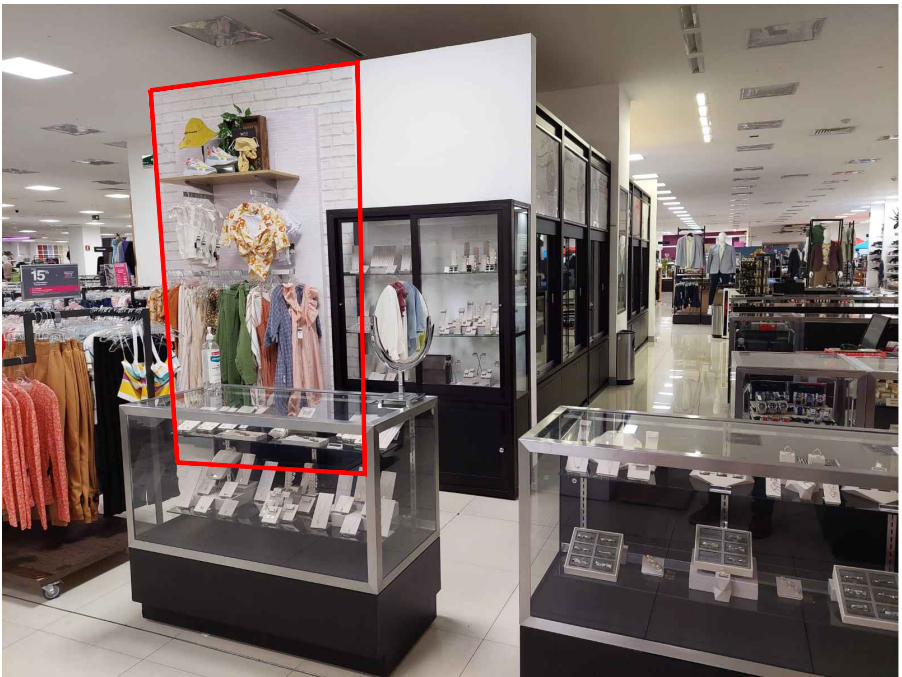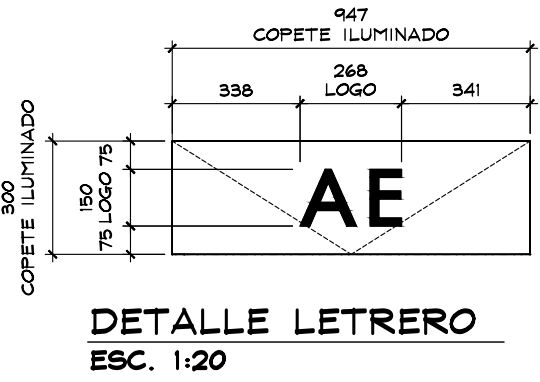

ESTADO ACTUAL



THINK
ARCHITECTURE

AMERICAN EAGLE


PROYECTO

CORNER

AMERICAN EAGLE

LIVERPOOL
CUAUTLA

CROQUIS DE UBICACION

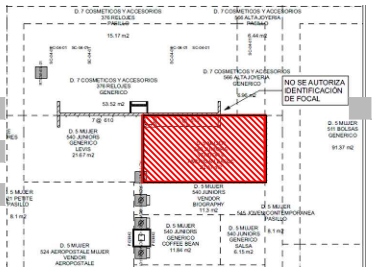

DIRECCION:
Camino Real Tetelcingo #23,
Colonia Tierra Larga, Cuautla,
Morelos, C.P. 62757

AREA DE PROYECTO:	FECHA:
22.73 m2	1 abril 2022
ESCALA:	ACOTACION:
Indicada	mm
RESPONSABLE:	RESPONSABLE:
Proyectos	Arq. Ricardo Arreola
CLAVE:	
AE-LIV-CUA-JUN-02	

Toda lo contenido en este plano es propiedad de THINK ARCHITECTURE S.A. DE C.V. (R), para uso exclusivo y único del proyecto; cualquier variación o modificación deberá ser consultada. Entendase bien antes de realizarla.